


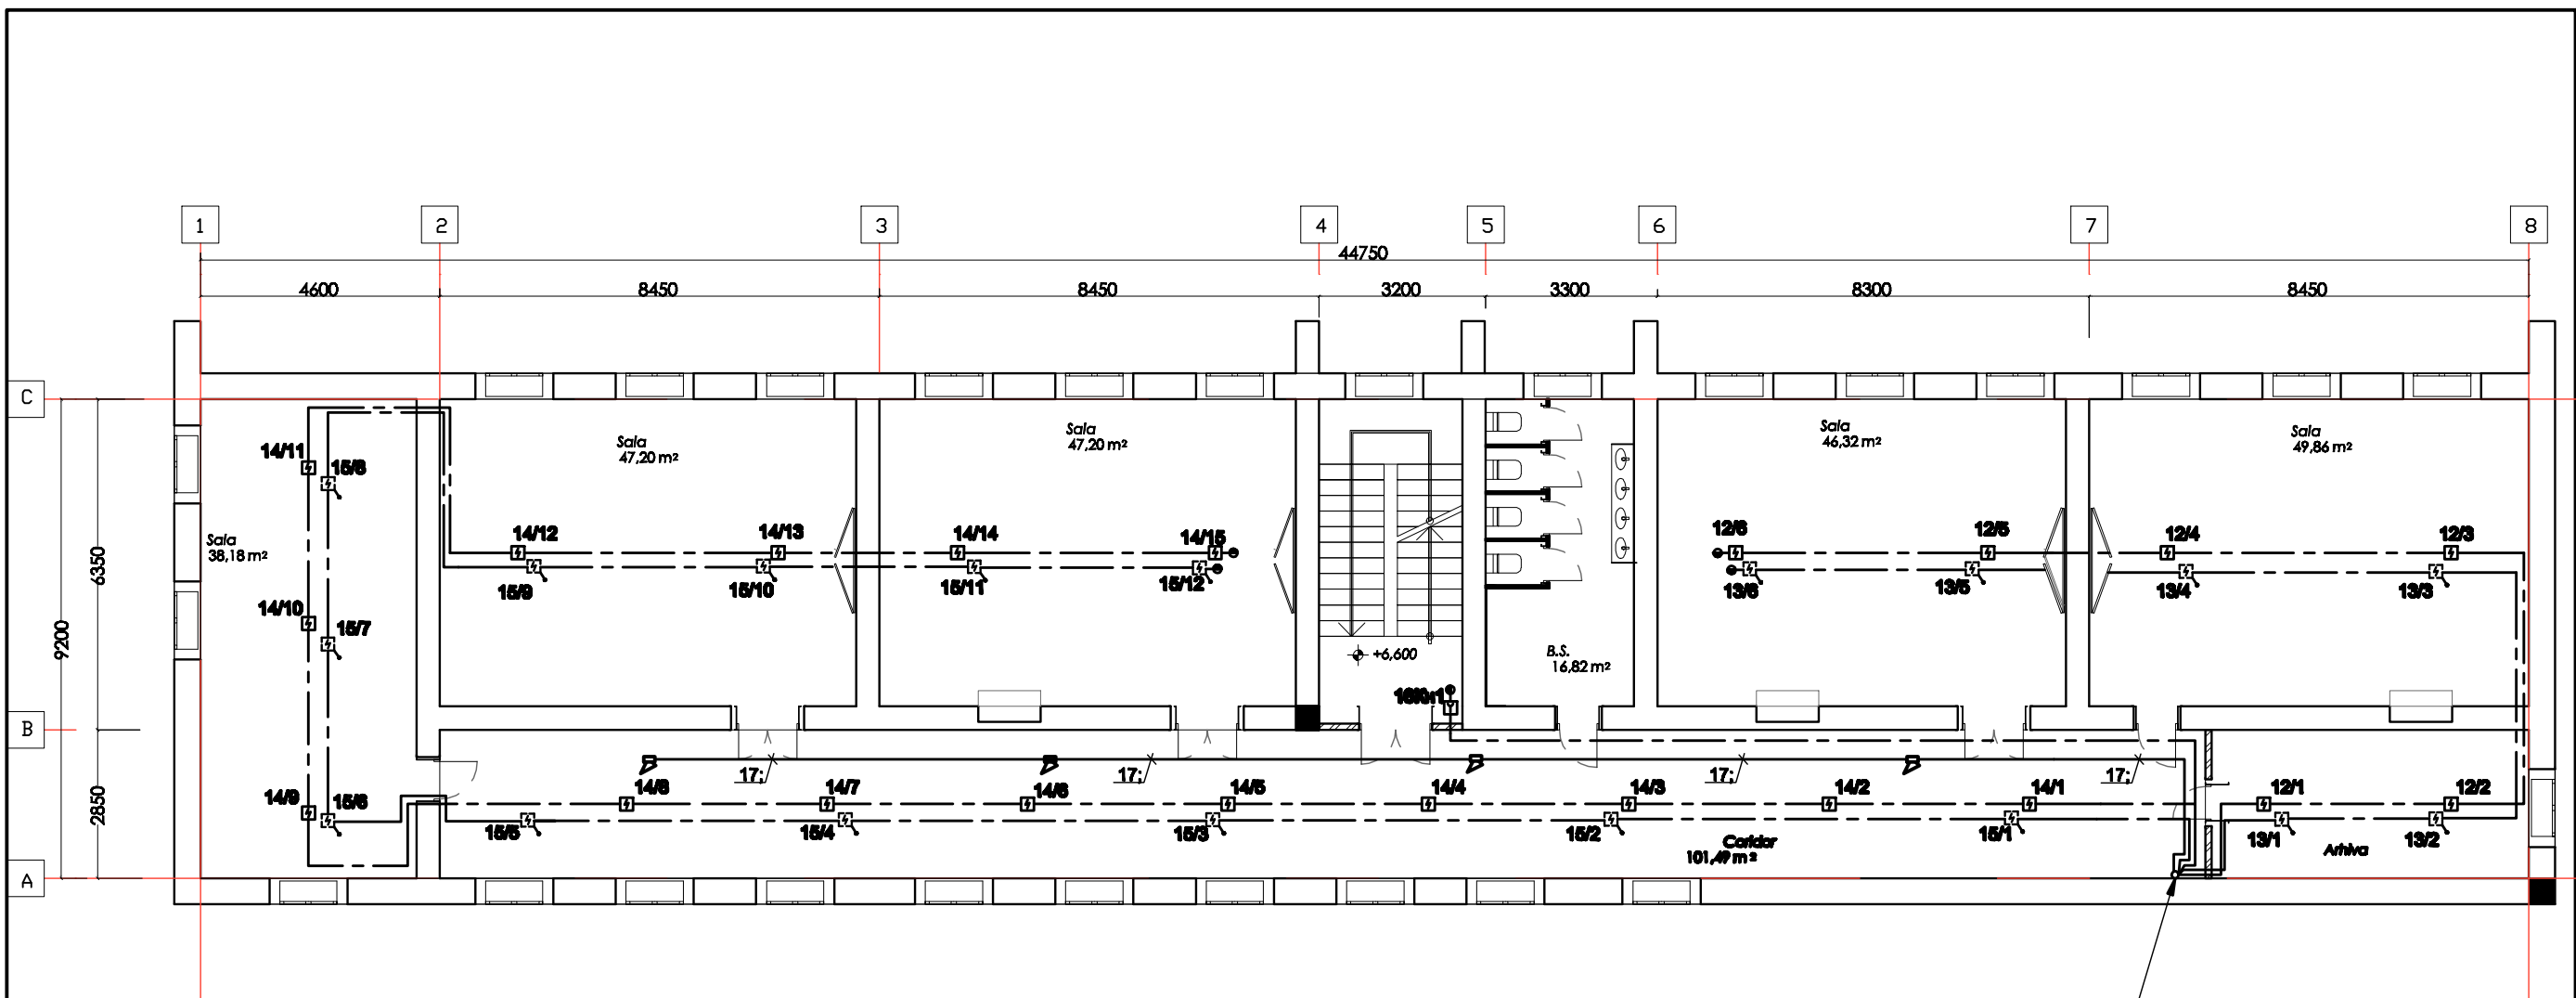

1.При монтаже сетей пожарной сигнализации учитывать фактическое расположение светильников, воздухопроводов , трубопроводов водопровода, электросетей и т.д..
2.Основные указания см.лист 2.

Beneficiar: Primaria mun. Balti. D.I.T.S.						16/24-SI		
						Reparatie capitala a Gimnaziului nr.6 din str.Kiev, nr.16, cu evidentiarea a 3 etape: I -amenajarea teritoriului;II- renovarea sistemului de canalizare; III- reparatia capitala a blocului alimentar -sala de mese , mun. Balti, str.Kiev, nr.16. nr.0300104.154		
Modif	Cant.	Fozia	№ doc.	Semnatura	Data	Reparatie capitala a Gimnaziului nr.6 din str.Kiev, nr.16, cu evidentiarea a 3 etape: I -amenajarea teritoriului; II- renovarea sistemului de canalizare;III- reparatia capitala a blocului alimentar -sala de mese , Bloc „G,,	Stadiu	Fozia
							PE	6
Sp.princ.	Reaboconi V.				08.24	Plan retele semnalizare incendiu cota 6.600, sc.1:125.	„ARHICUBIX,, srl	
Elaborat	Reaboconi V.				08.24			

Nr. de inv. orig.	Nr. de inv. sc.
Semn. si data	