


NOD-11
sc.1:20

Sistem de podele suprainaltate tip "Decking" pe carcasa
Hidroizolație membrană armată din bitum-polimer "IMPER" ITALIA -4.5 mm
Hidroizolație un strat de bitum taiat "IMPERTENE" -2.3 mm
Grund de bitum TechnoNICOL №1
Șapă de mortar M150 armată cu plasa 5BP ¹⁰⁰ / ₁₀₀ -50 mm
Termoizolant din polisteroi-beton, p=200kg/m³ (cu inclinare 1.5%) -250...550 mm
Bariera de vapori (analogic TechnoNICOL)
Strat de suport, planșeu b.a.

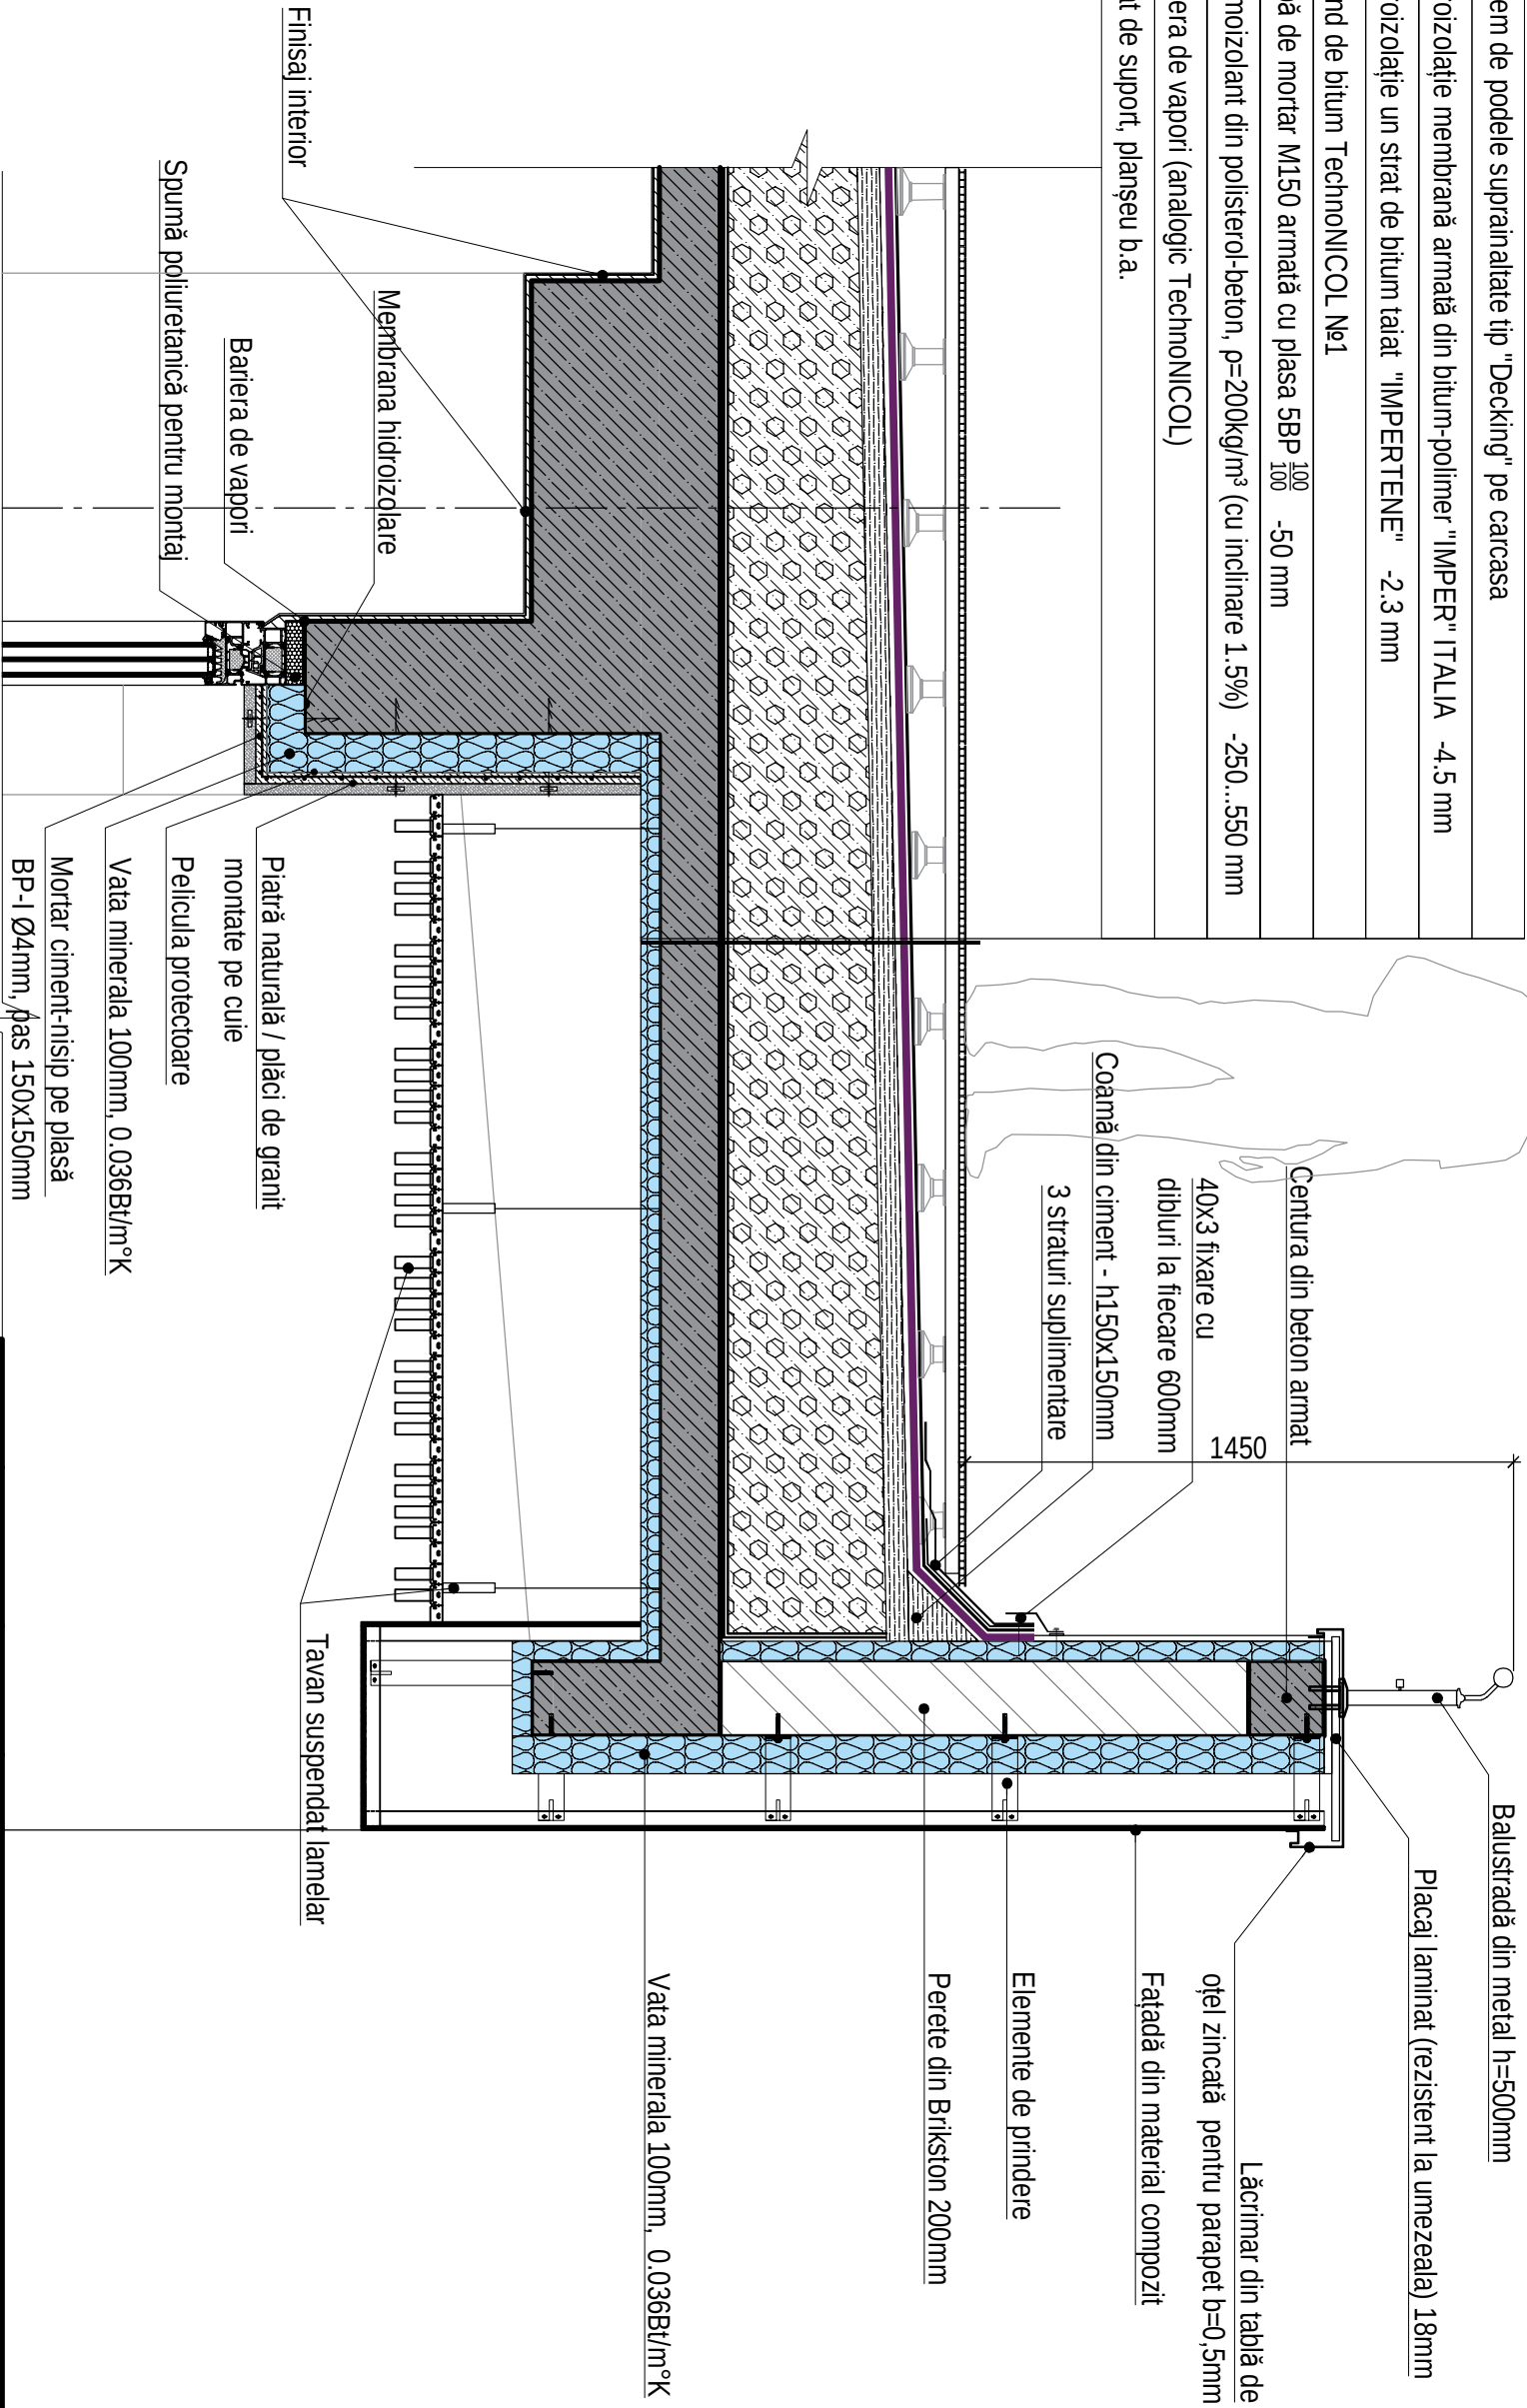

						345/21-9-SA
						Construirea, în tranșe, a unui ansamblu rezidențial, cu obiective comerciale/preșăni servicii, parcuri auto subterane și parcare auto supraetajată (modificarea documentației de proiect) pe terenul cu nr.cad.0100423.203, 0100423.540, 0100423.541 din mun.Chișinău, str. Tudor Vladimirescu 1/ 8.
						TRANSA II
						NOD-11, sc.1:20
						" Axis Mundi " S.R.L. Licența Nr. 041781 seria A MMII din 09.04.13