

**INCP
URBANPROIECT
OR.CHIȘINĂU**

Licența nr. 026517 seria AMMI din 14 noiembrie 2012

**INSTITUTUL NAȚIONAL DE CERCETĂRI ȘI PROIECTĂRI
ÎN DOMENIUL AMENAJĂRII TERITORIULUI, URBANISMULUI
ȘI ARHITECTURII "URBANPROIECT"**

**Reparația capitală a acoperișului la instituția preșcolară nr.21
pe str.Alexandr Pușkin 99, mun.Bălți**

PROIECT DE EXECUȚIE


15965-1,2 - PG, OLC

**Plan general
Organizarea lucrărilor de construcție**

Beneficiar: DÎTS Primăria mun. Bălți, d-na O.Iurcenco

Chișinău 2022

Plan organizarea lucrărilor de construcție (1 : 500)

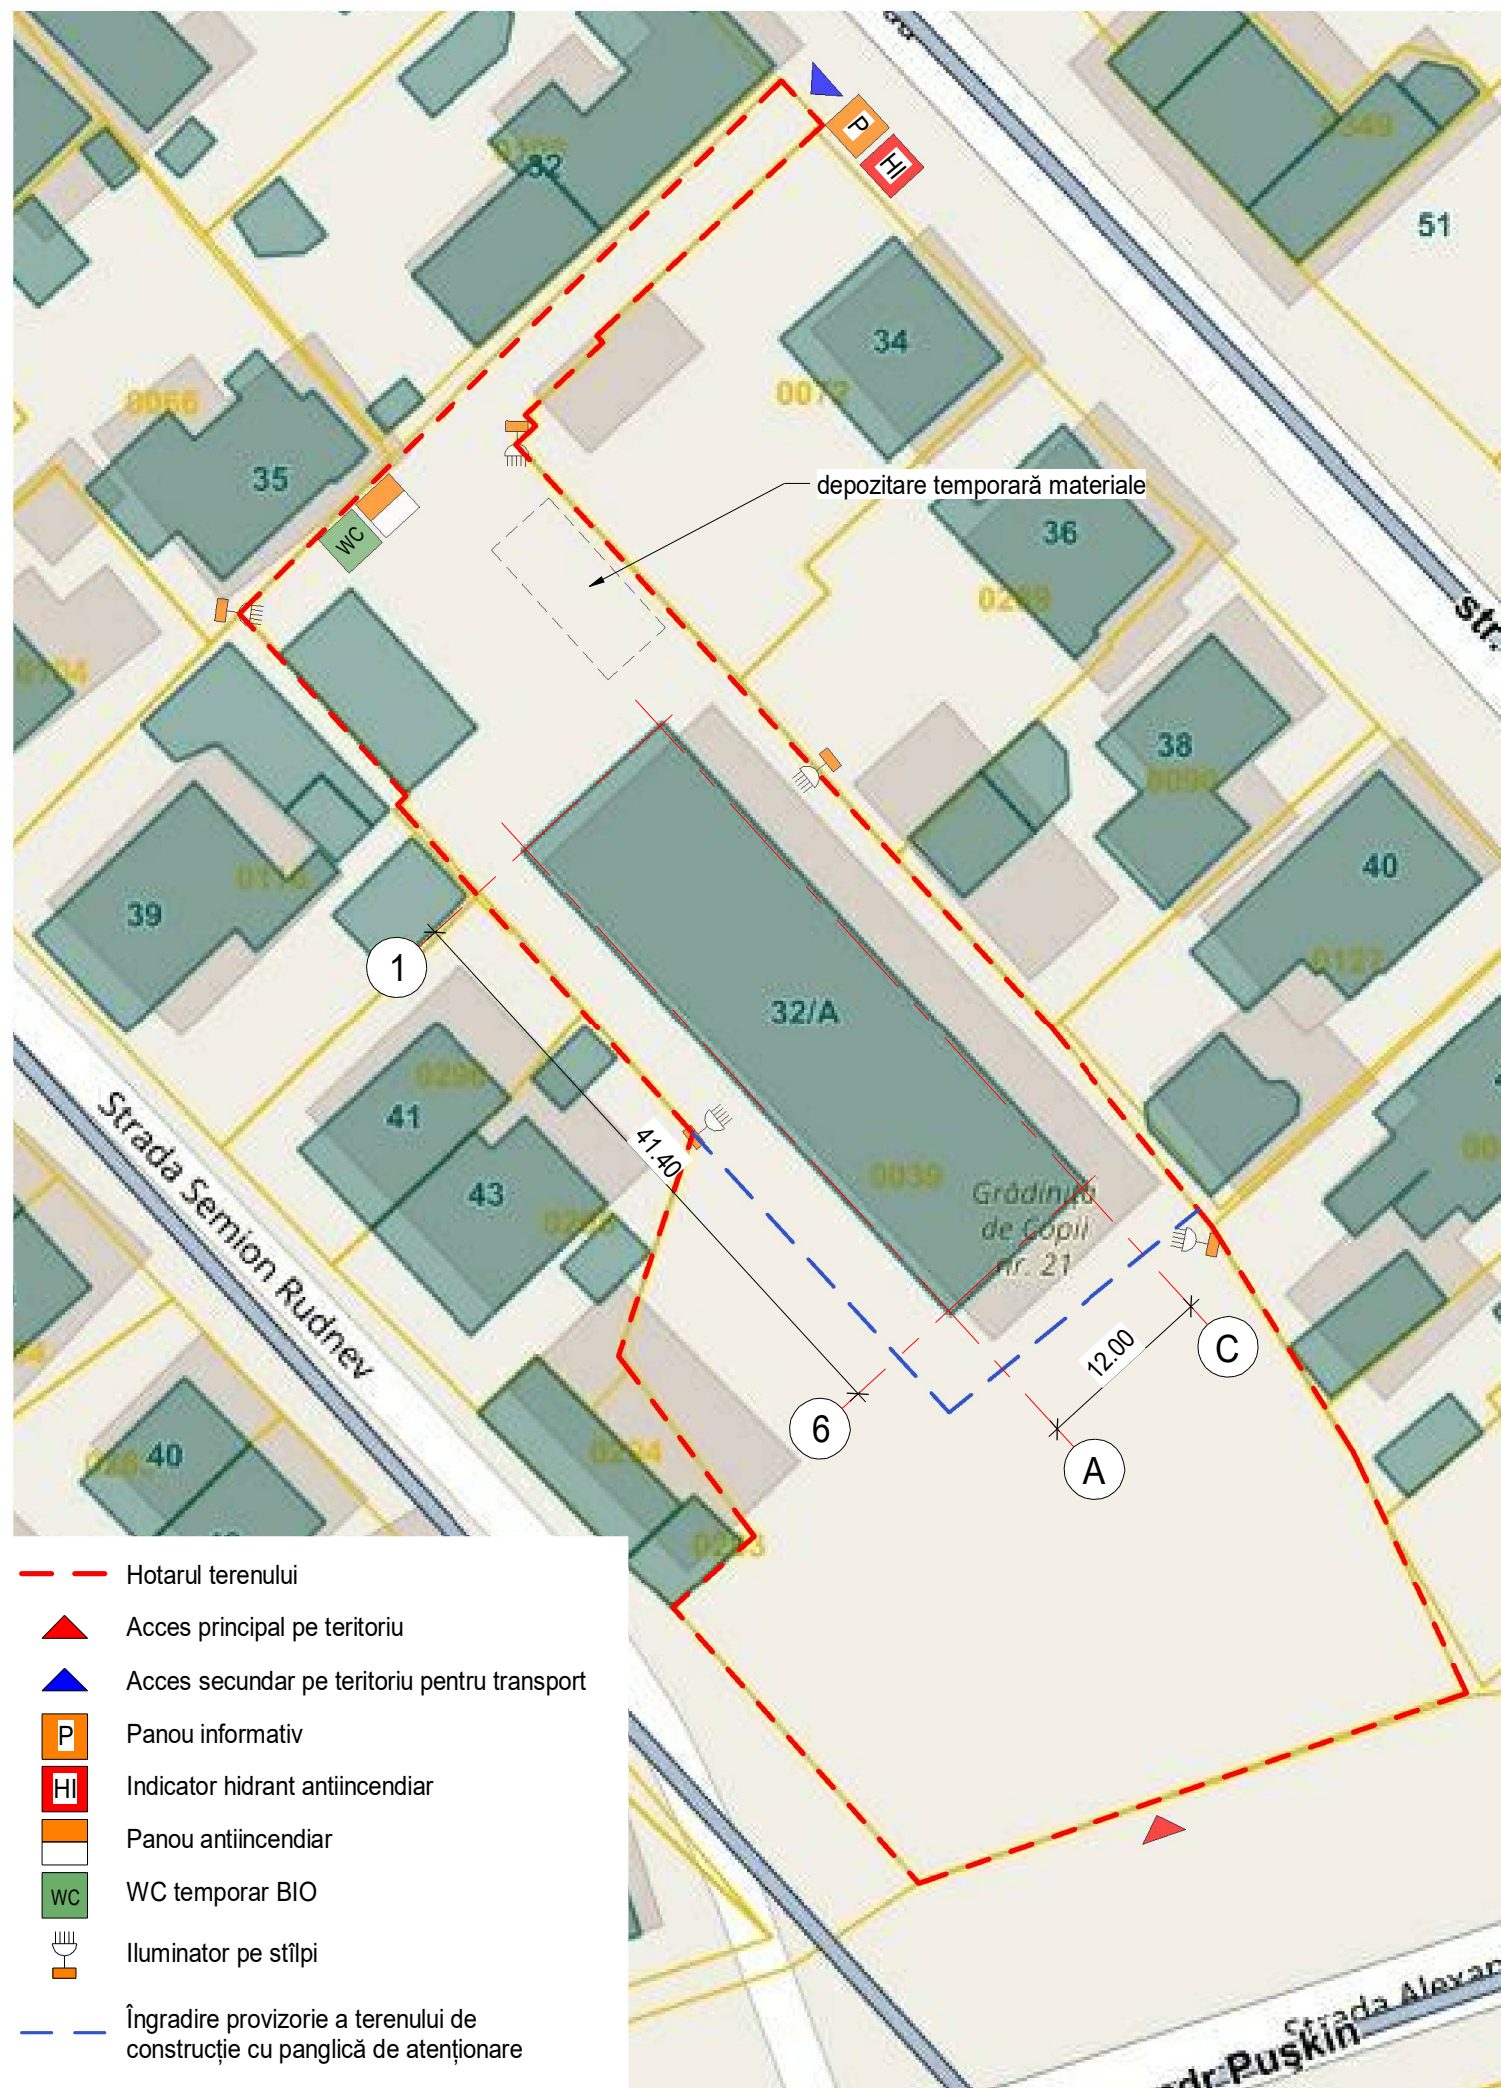

Instrucțiuni generale

1. Înainte de începerea lucrărilor se vor efectua următoarele măsuri:

- Îngrădirea terenului de construcție cu o panglică de atenționare temporară conform

GOST 23407-78;

- oferirea spațiilor de activitate cu rețele temporare pentru lucrătorii de șantier;

2. Se acceptă montarea unor construcții temporare de tip container pentru dirigințele de șantier, responsabil tehnic și muncitori în caz de necesitate, sau organizarea acestor spații în subsolul clădirii coordonând amplasarea locului cu administrația instituției de învățământ.

3. Conectarea rețelelor ingineresti pe șantierul de construcție se va efectua de la rețelele ingineresti existente (cu acordul organizațiilor de resort).

4. Lucrările de montare și încărcare-descărcare pe șantierul de construcție de efectuat cu macaraua direct din camion pe construcție, conform normelor în vigoare.

5. Efectuarea lucrărilor de montaj trebuie dirijate de o persoană responsabilă pentru deplasarea încărcăturilor, cu păstrarea obligatorie a distanței probabile de cădere a încărcăturii până la hotarele zonei de pericol, nu mai puțin de 7.0-3.0m.

6. Zona de pericol este obligatoriu să fie marcată cu semne de preîntâmpinare sau de interdicere, ușor vizibile.

7. Toate lucrările pe șantierul de construcție sunt necesare să fie efectuate cu respectarea obligatorie a cerințelor și regulilor tehnicii de securitate, conform documentelor:

- NCM A.08.02:2014 "Securitatea și sănătatea muncii în construcții";

- CP A.08.11:2015 "Executarea lucrărilor de construcții la înălțime. Cerințe generale de securitate"

- CP A.05.02:2016 "Soluții privind securitatea și sănătatea în muncă în proiectele de organizare a construcției și în proiectele de execuție a lucrărilor"

- NCM A.06.01 - 2006 "Protecția tehnică a teritoriului, clădirilor și construcțiilor contra proceselor geologice periculoase. Date generale"

- NRS 35-03-96:2008 "Cerințe de securitate industrială la construcția, montarea, punerea în funcțiune, utilizarea, repararea și verificarea tehnică a macaralelor";

- NCM F.01.03-2009 "Reguli de execuție, controlul calității și recepția terenurilor de fundare și fundațiilor";

- NCM F.02.03-2005 "Executarea, controlul calității și recepția lucrărilor din beton și beton armat monolit";

- NCM F.03.03-2004 "Executarea și recepția lucrărilor de zidărie"

- NCM E.03.02-2014 "Protecția împotriva incendiilor a clădirilor și instalațiilor".


- NCM C.01.06:2014 "Cerințe generale de securitate pentru obiectele de construcție la folosirea și accesibilitatea lor pentru persoanele cu dizabilități"

8. La intrarea pe șantierul de construcție de instalat indicatoare fluorescente unde este amplasat hidrantul de incendiu și scutul antiincendiar dotat cu următorul set: topoare, ranga, lopeți, hîrleț, cârlige de fier, găleți și stingătoare de incendiu de culoare roșie cîte două bucăți și o cutie de nisip.


9. Parțial lucrările se vor executa manual.

10. Hidrantul de incendiu de amplasat pe terenul de construcție.

Locație index hidranți

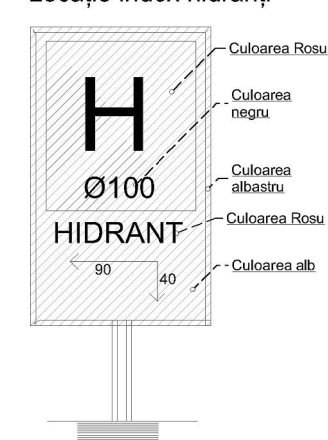

1. Proiectul este elaborat în conformitate cu "CERTIFICAT DE URBANISM PENTRU PROIECTARE" nr. 3 din 14.01.2022 .

						15965-1 - OLC		
						Reparația capitală a acoperișului la instituția preșcolară nr.21 pe str.Alexandr Pușkin 99, mun.Bălți		
Mod.	Nr.part	Plansa	Nedoc.	Semnat.	Data			
A.Ș.P.		I.Tereșcenco				Faza	Plansa	Planse
						PE	OLC-1	
Arhitect		S.Leanca						
						Plan organizarea lucrărilor de construcție		
						 INCP URBANPROIECT mun. Chișinău		

