


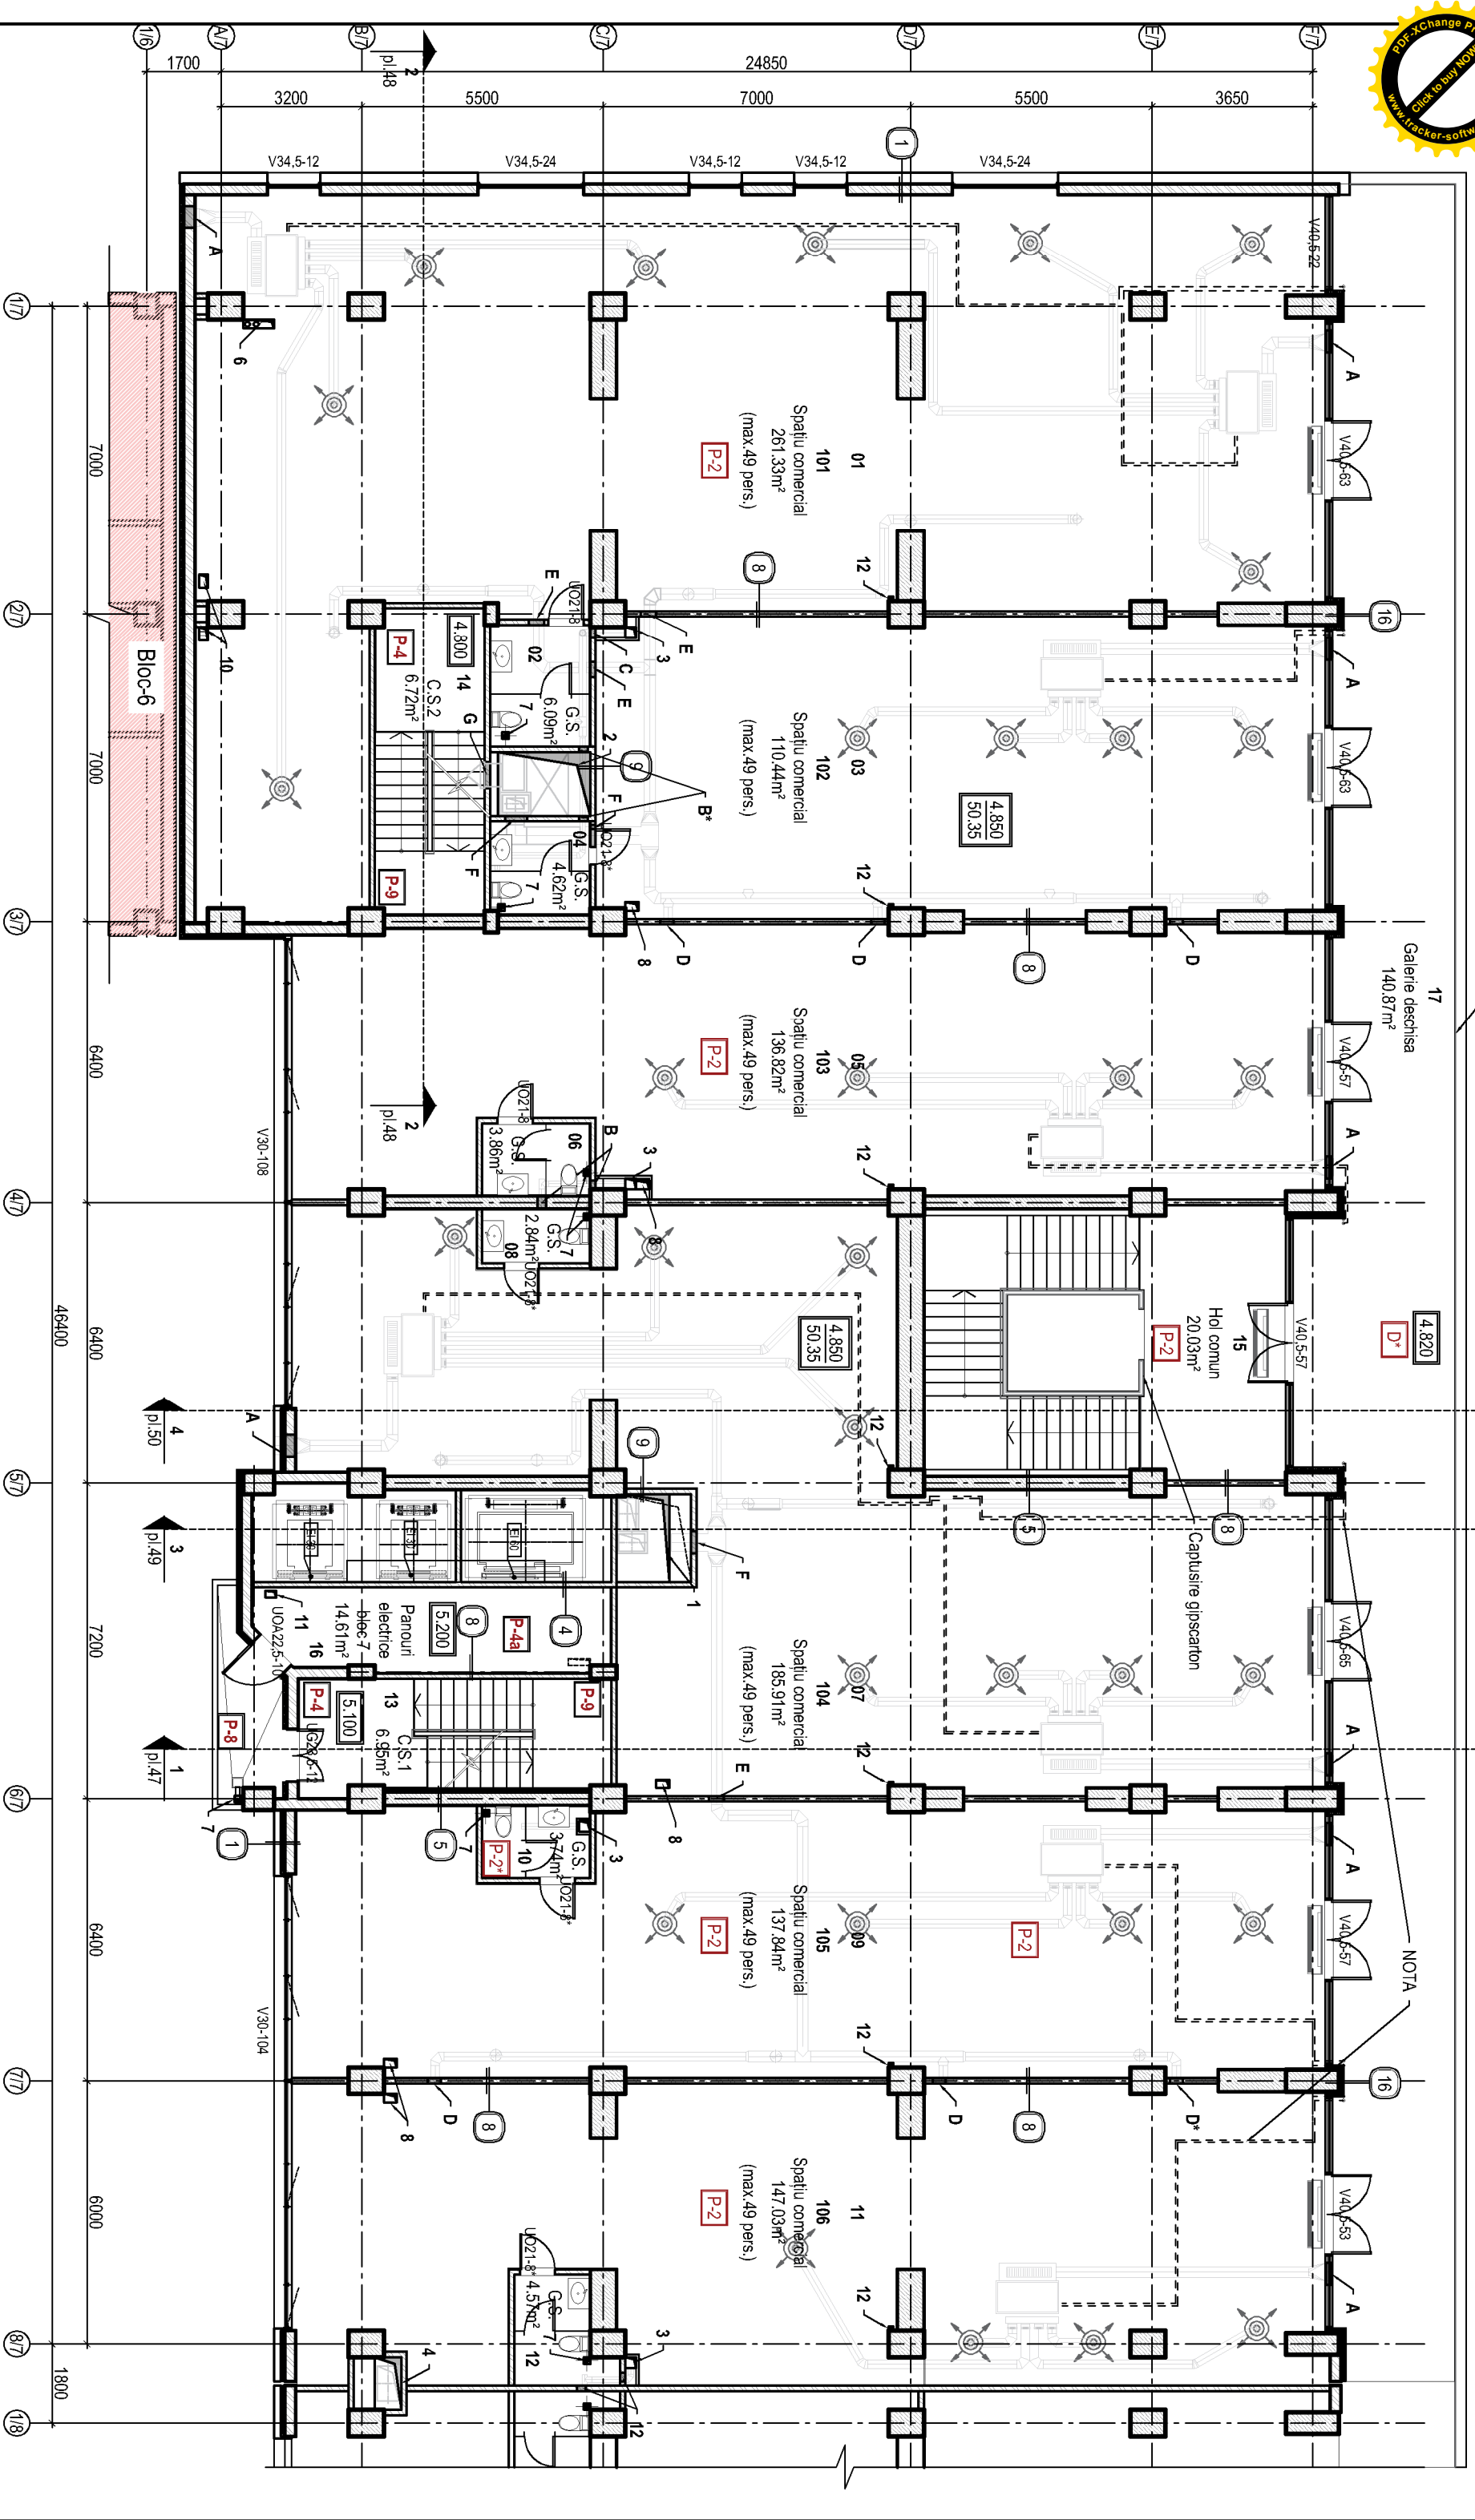

LEGENDA ÎNCĂPERILOR

Nr. în.	Denumire	Suprafață m.p.	Suprafață m.p.	Nota
---------	----------	----------------	----------------	------

LEGENDA ÎNCĂPERILOR

Nr. în.	Denumire	Suprafață m.p.	Suprafață m.p.	Nota
---------	----------	----------------	----------------	------

LEGENDA ÎNCĂPERILOR

Nr. în.	Denumire	Suprafață m.p.	Nota
---------	----------	----------------	------

LEGENDA ÎNCĂPERILOR

Nr. în.	Denumire	Suprafață m.p.	Nota
---------	----------	----------------	------

345/21-7-SA

Construcția, în tranșe, a unui ansamblu rezidențial, cu obiective comerciale/președinți servicii, parcuri auto subterane și parcare auto supraetajată (modificarea documentației de proiect) pe terenul cu nr.cadastral 0100423.203, 0100423.340, 0100423.341 din mun.Chișinău, str. Tudor Vladimirescu I/ 8.

TRANSA II

Nume	Semnat	Data
A.Ș.P.	ILCarpov	12.23
Arhitect	V.Comarzan	12.23
Arhitect	L.Crețu	12.23

PLAN ETAJ 1, (cota 4.850) sc.1:100

"Axis Mundi" S.R.L.
Licența Nr. 04/761
seria A MM/1 din 09.04.13

