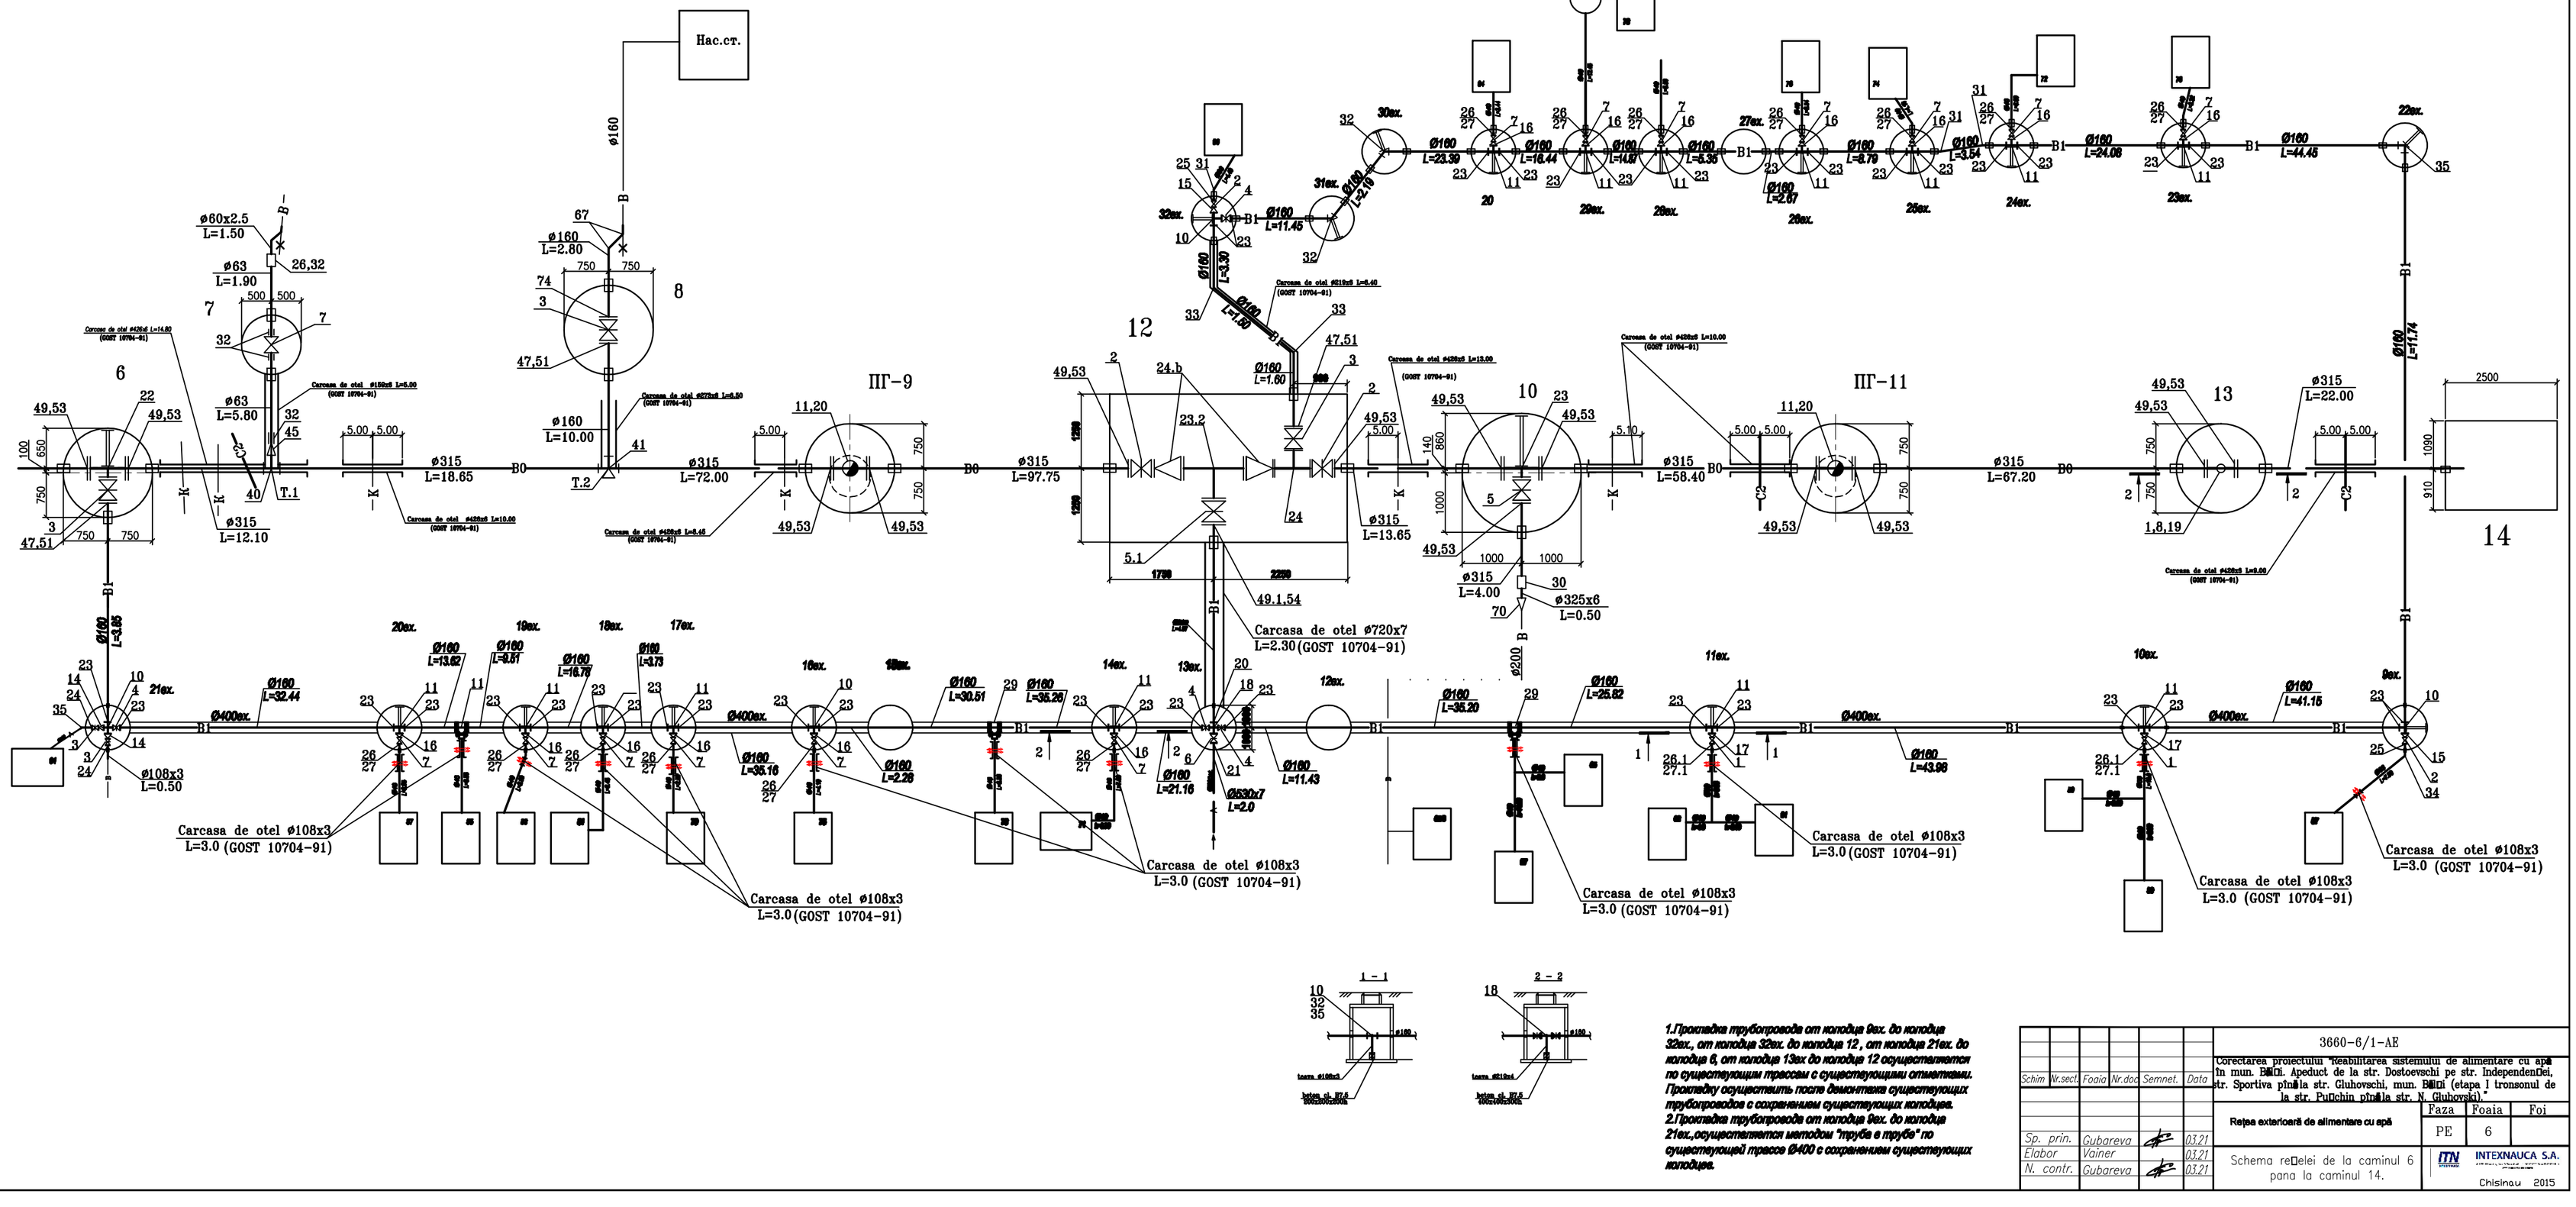

						3660-6/1-AE	
Schim	Nr.sect.	Foaia	Nr.doc.	Semnet.	Data	Corectarea proiectului "Reabilitarea sistemului de alimentare cu apă în mun. Bălți. Apeduct de la str. Dostoevschi pe str. Independenței, str. Sportiva până la str. Gluhovschi, mun. Bălți (etapa I tronsonul de la str. Pușchin până la str. N. Gluhovschi."		
						Faza	Foaia	Foi
Sp. prin.	Gubareva			03.21		Reţea exterioară de alimentare cu apă	PE	6	
Elabor	Vainer			03.21				
N. contr.	Gubareva			03.21		Schema reţelei de la caminul 6 pana la caminul 14.	ITN INTEXNAUCA S.A. Chisinau 2015	

Copiat la
Reţeaua nr.planş
Mod. fişa nr.exemp.