Scale 1 : 5000

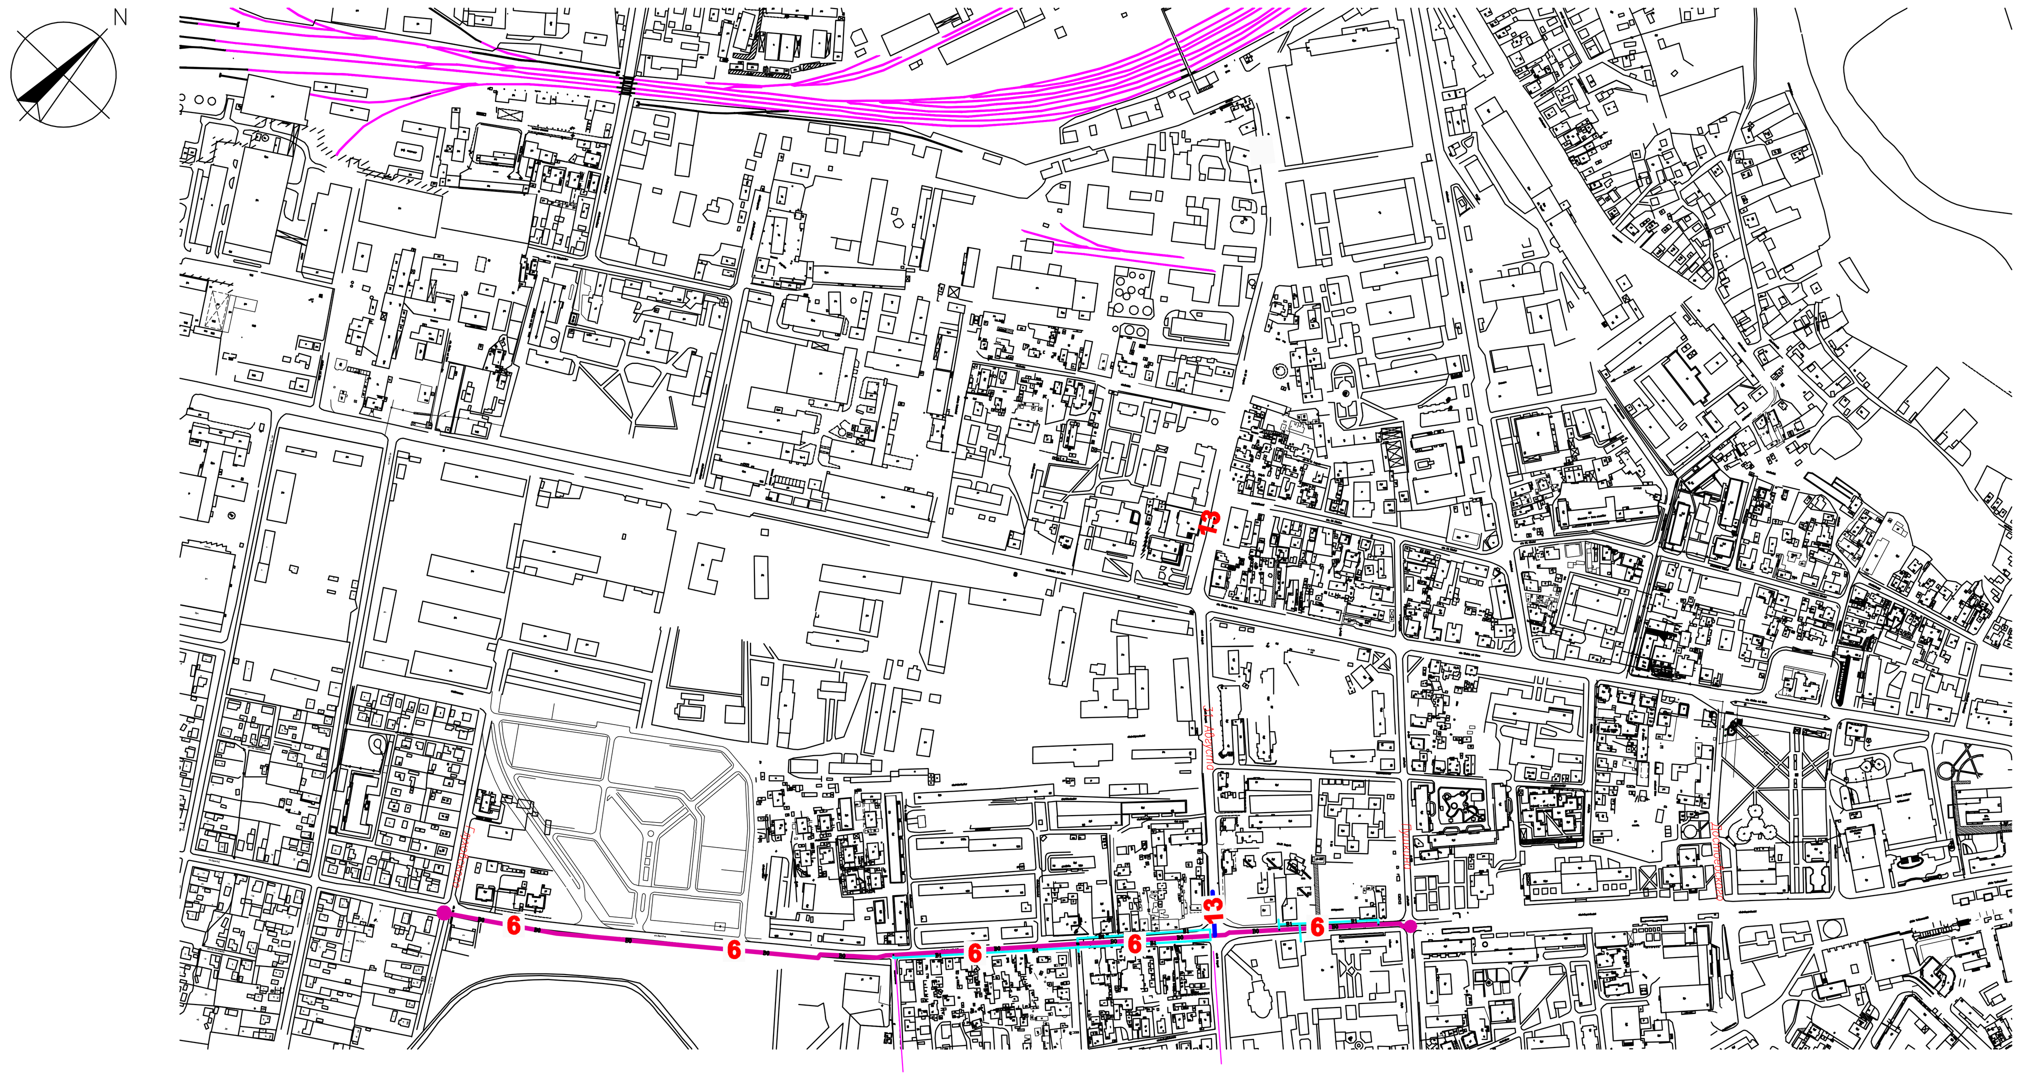

Organizatia	Stampila, data, semnaturile, numele, prenumele	Organizatia	Stampila, data, semnaturile, numele, prenumele

Organizatia	Stampila, data, semnaturile, numele, prenumele

Organizatia	Stampila, data, semnaturile, numele, prenumele

Инв. № подл.	Подпись и дата	Взам. инв. №

ISP Certificat seria 201[illegible]-P Nr[illegible] din 04.04. 201[illegible]

Gl.spec. Certificat seria 201[illegible]-P Nr[illegible] din 04.04. 201[illegible]

Licenţa Seria A MMII Nr. [illegible]

3660-6/1-AE

Corectarea proiectului "Reabilitarea sistemului de alimentare cu apă în mun. Bălţi. Apeduct de la str. Dostoevschi pe str. Independenţei, str. Sportiva pînă la str. Gluhovschi, mun. Bălţi (etapa I tronsonul de la str. Puşchin pînă la str. N. Gluhovski)."

Schim	Nr.sect.	Foaia	Nr.doc	Semnet.	Data
Ingener-sef de proiect	Gubareva				03.21
Sef. prin.	Gubareva				03.21
Elabor	Vainer				03.21
N. contr.	Gubareva				03.21

Reţea exterioară de alimentare cu apă

Faza	Foaia	Foi
PE	2	

Coordonarea sectiilor 6

Planul situaţional

INTEXNAUCA S.A.

Chisinau 2015

Формат A3x3