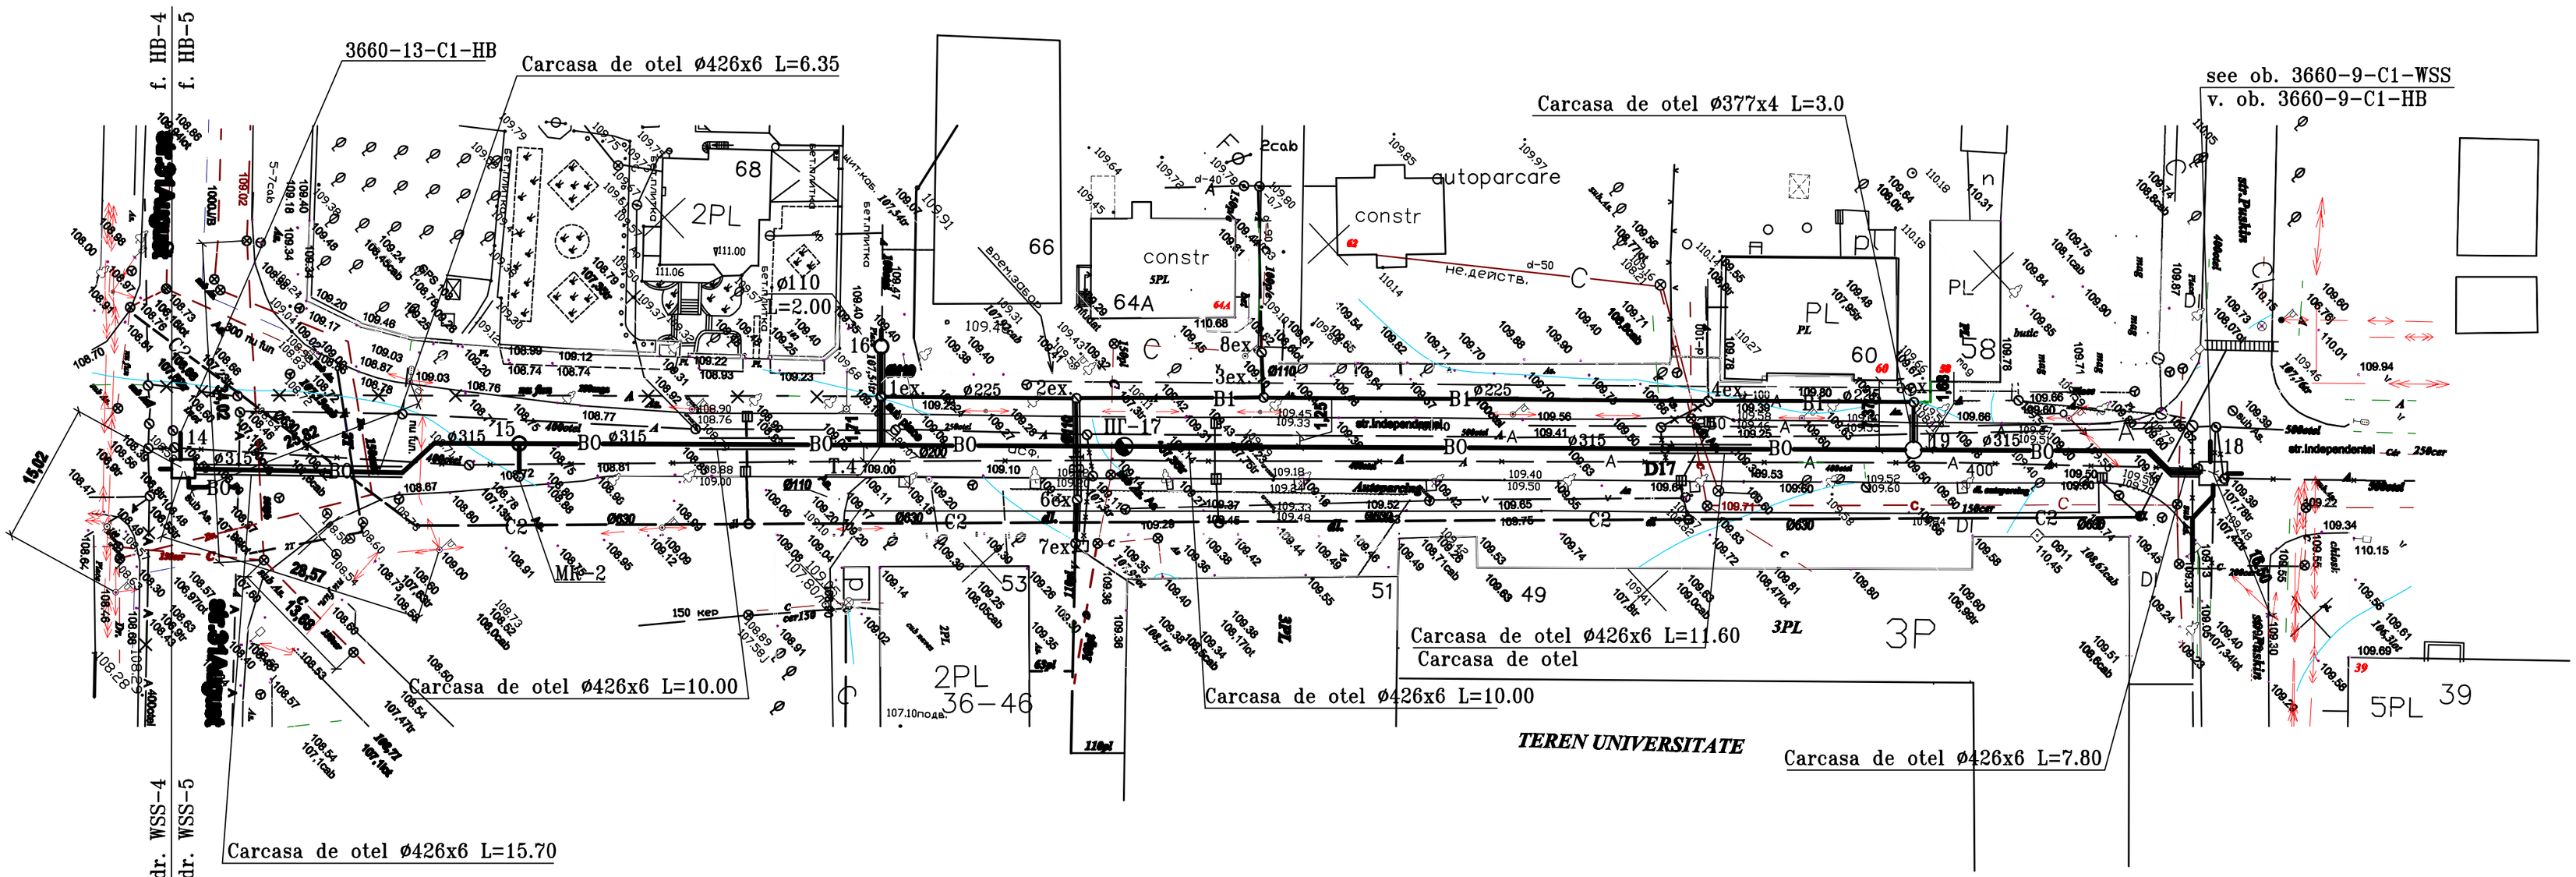

LEGENDA

- B0 — Apeduct proiectat
- B1 — Sistem de alimentare cu apă conceput pentru persoane fizice
- Camine de apeduct proiectate
- МК– — Camin de golire a retelei
- ПГ– — Camin pentru hydrantul de incendiu
- УГ– — Unghi de rotatie
- 2° B — Apeduct existent
- B — Existing conducta scoasa din exploatare
- T — Termoconducta
- G / Г — Gazoduct existent
- K — Canalizare existenta
- Cablu de telecomunicatie existent
- Cablu electric existent

GEOLOGICAL SYMBOLS
SEMNE CONVENTIONALE GEOLOGICE

- Vegetable soil — Pamint vegetal
- Piled up ground — Pamint rambleiat
- Brown macroporus firm clay loam — Argila nisipoasa galben–bruna cu macropori
- Grayish yellow clay loam, tough — Argila nisipoasa gri–galben greu plastic
- У.Г.В. — Level of underground water — Nivelul apelor freatice

1.Прокладка трубопровода от колодца 1ех. до колодца 5ех., от колодца 2ех. до колодца 7ех. осуществляется по существующим трассам с существующими отметками. Прокладку осуществить после демонтажа существующих трубопроводов с сохранением существующих колодцев.

Schim	Nr.sect.	Foaia	Nr.doc.	Semnet.	Data
Sp. prin.		Gubareva			03.21
Elabor		Vainer			03.21
N. contr.		Gubareva			03.21

3660-6/1-AE

Corectarea proiectului "Reabilitarea sistemului de alimentare cu apă în mun. Bălţi. Apeduct de la str. Dostoevschi pe str. Independenţei, str. Sportiva pînă la str. Gluhovschi, mun. Bălţi (etapa I tronsonul de la str. Puşchin pînă la str. N. Gluhovski)."

Reţea exterioară de alimentare cu apă

Faza	Foaia	Foi
PE	7	

Planul retelei de la caminul 14 pana la caminul 18.

INTEXNAUCA S.A.

Chisinau 2015

Взам. инв. №

Подпись и дата

Инв. № подл.