


Cartina, beșcani etajul unu (planul)

H= 8.80

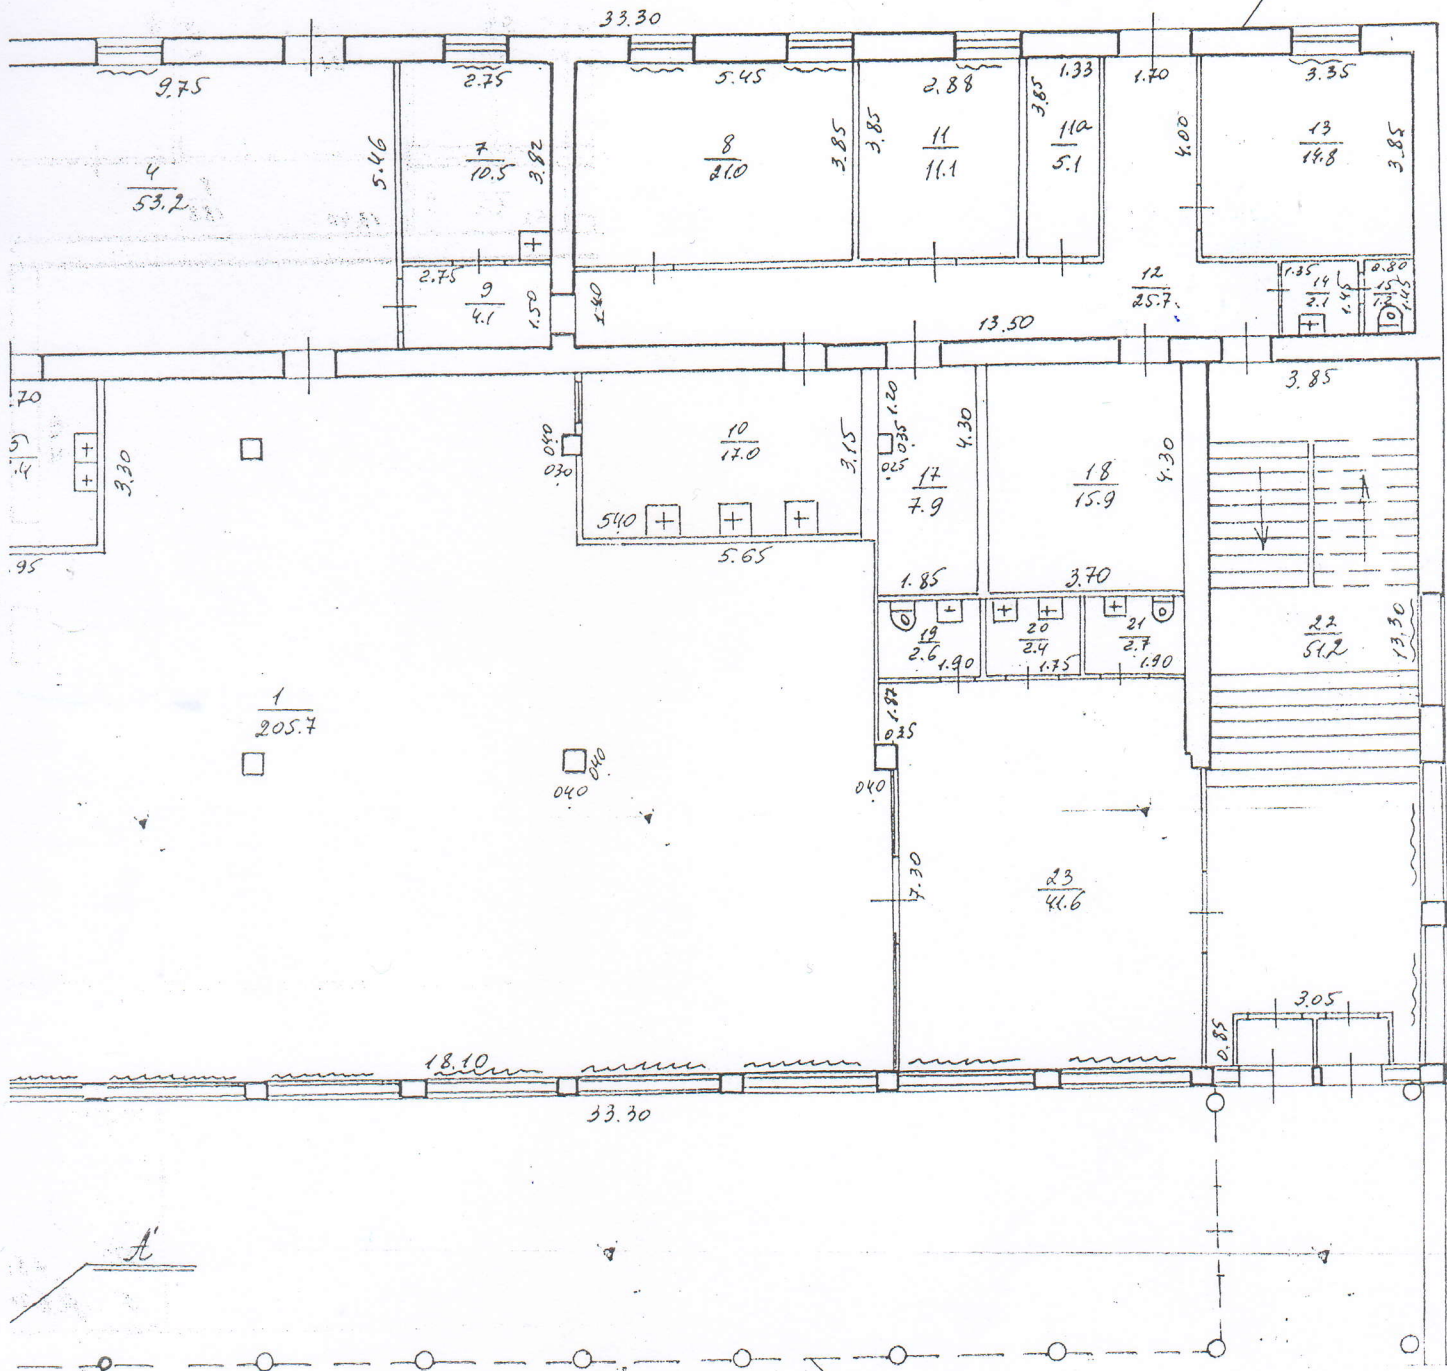

Signature

Anexa la planul cantinei "Rîșcani-ȘC"

23 -Sala de asteptare a beneficiarilor de alimentație

19,20,21 –odăile sanitare pentru consumatori

10-secția de spălare a veselei de servire

1-sala de servire

5- secția de spălare a veselei de bucătărie

4-secția ferbinte de preparare a bucatelor

7- depozitul pentru produse,inclusiv si utilajul frigorific

8- secția de pregătire a produselor carne-pește

11—secția de pregătire a produselor fructe-legume

11 a -depozit bacalee

13,18 –secția de panificație



[Handwritten signature]