


Типовая секция забора длиной 478 м/ п

Профильная труба 20 x 20 x 2

с заглушкой 20 x 20 x 2

заглушка 120 x 80 x 2

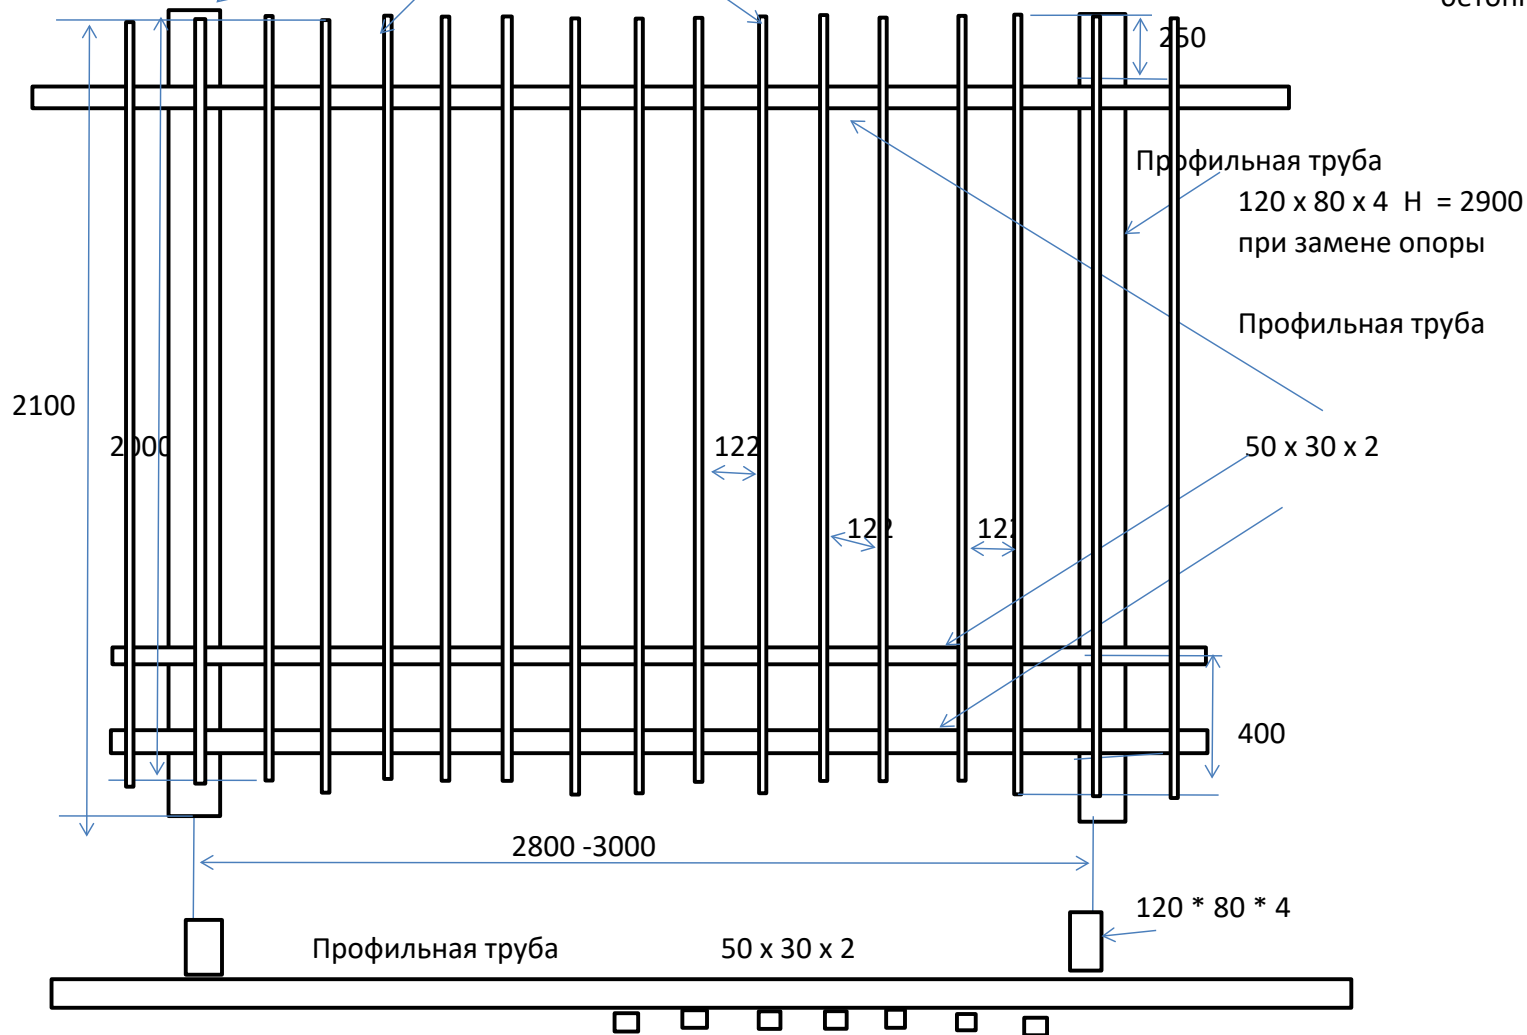

бетонная опора существующая

уголок 50 x 50 x 4
заказчика
от старого забора

