


Sectiunea 1-1  
Sc. 1:200

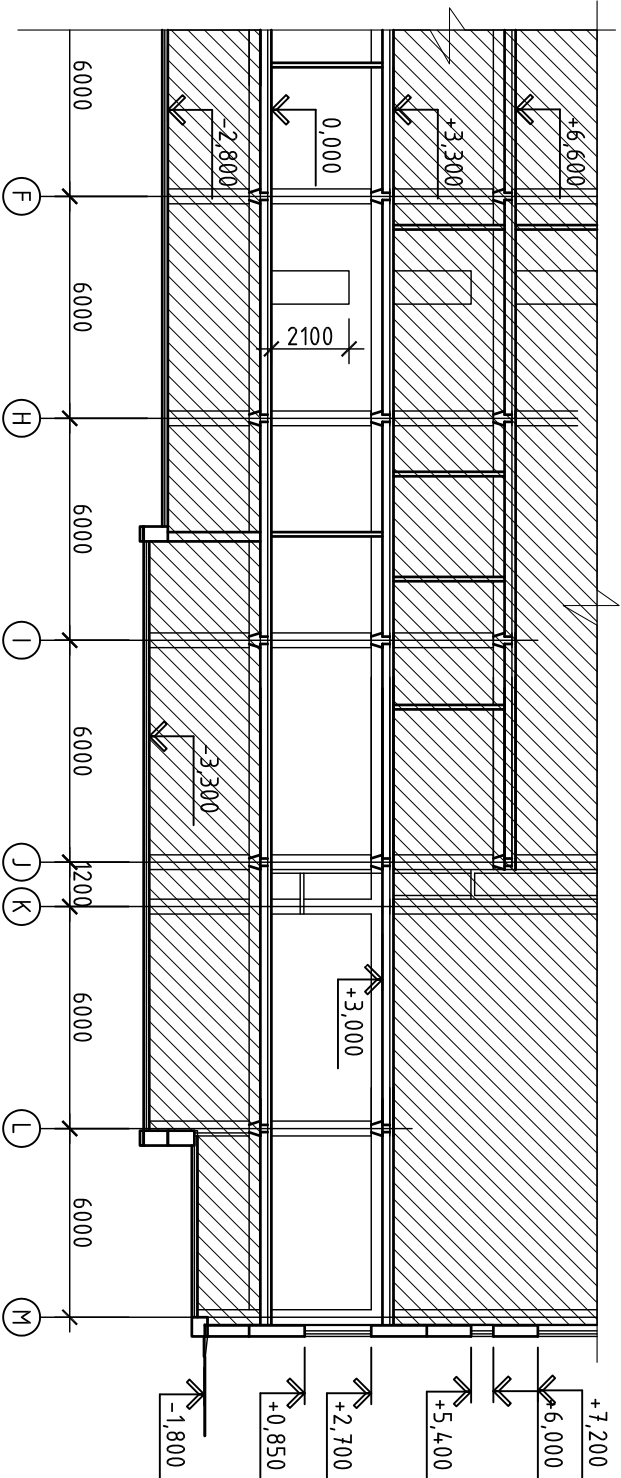

Nota:

1. Borderou finisari incaperi, vezi plansa 9;
2. Borderou explicatia pardosellor, vezi plansa 10;

Beneficiar: Direcția Învățământ Tineret si Sport al primariei mun. Bălți				15/19-SAC			
				Reparatia capitala complexa a cantinei la Liceul Teoretic ..B.P. Haidou din str.Cehov,19 mun.Balti.			
Funcția	Numele	Semnat.	Data	Bloc D			
A.Ș.P.	Sava I.						
Elab.	Sava I.						
				Sectiunea 1-1 (relevu)			
				SRL "Diarșe-Tehnic" Licența seria A MMII nr. 042145 din 11.06.13 or. Chișinău			