

# PROIECT DE EXECUTIE

*Reconstrucție, pavare pietonală pe segmentul de drum  
Nencev-Mateevici din or. Singerei.*



*Beneficiar: Primaria Singerei  
Viceprimar: Cucos Andrei*

*Executant:*


*Nr. proiect: 10 - 21 - I*

*Conform certificatului de urbanism Nr. 47 din 23.11.2020*

## PLAN SITUATIE



Amplasarea terenului

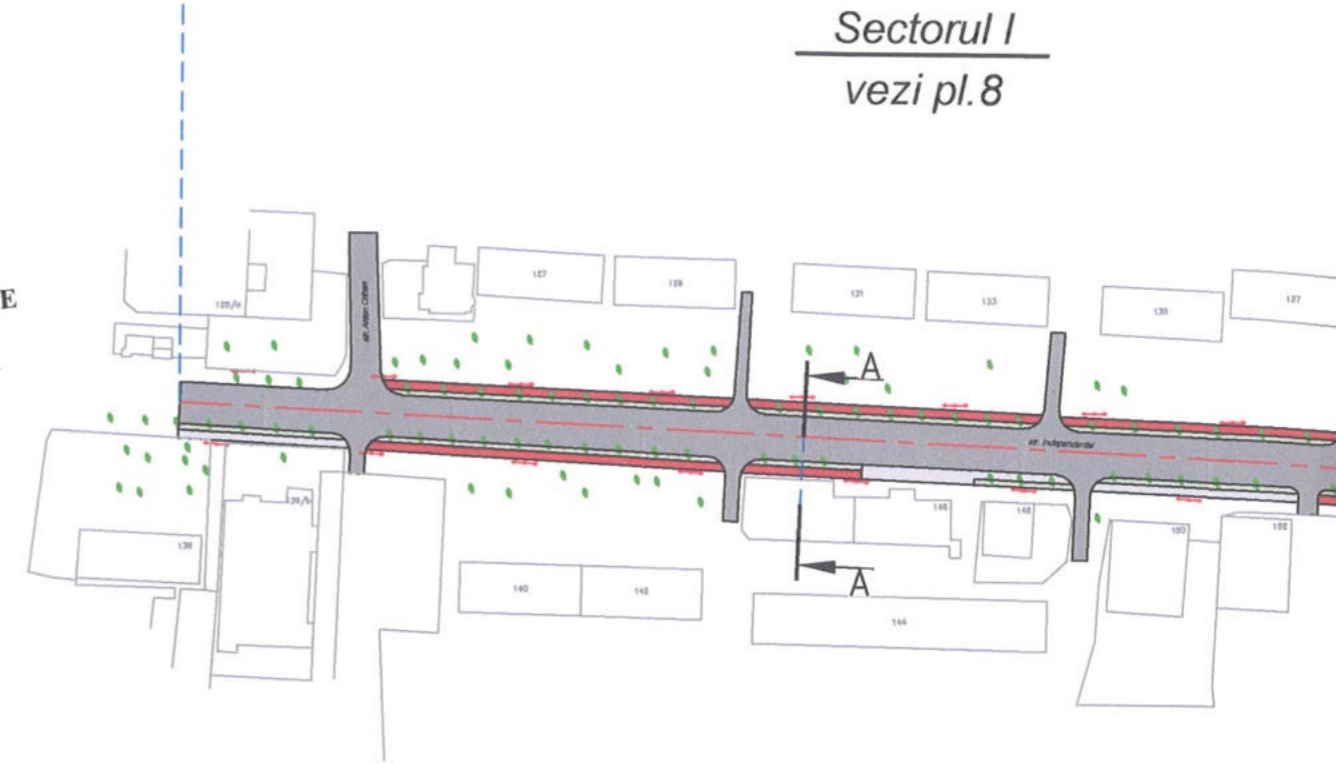

### AVIZAT:


Arhitect-sef al or. Singerei

Cocieru G.

Proiectul este elaborat in conformitate cu normativele in vigoare si include principalele criterii a calitatii in constructie regulamentate de legea Nr. 721 - XIII din 02.02.96.

- A - Rezistenta constructiei;
- B - Siguranta la exploatare;
- C - Siguranta la foc si exploatare;
- D - Igiena, siguranta sanatatii persoanelor, reabilitare si protectia mediului ambiant;
- E - Izolarea termica si economia de energie;
- F - Izolarea fonica;
- G - utilizare sustenabilă a resurselor naturale.

### SECTIUNEA A-A S 1:20

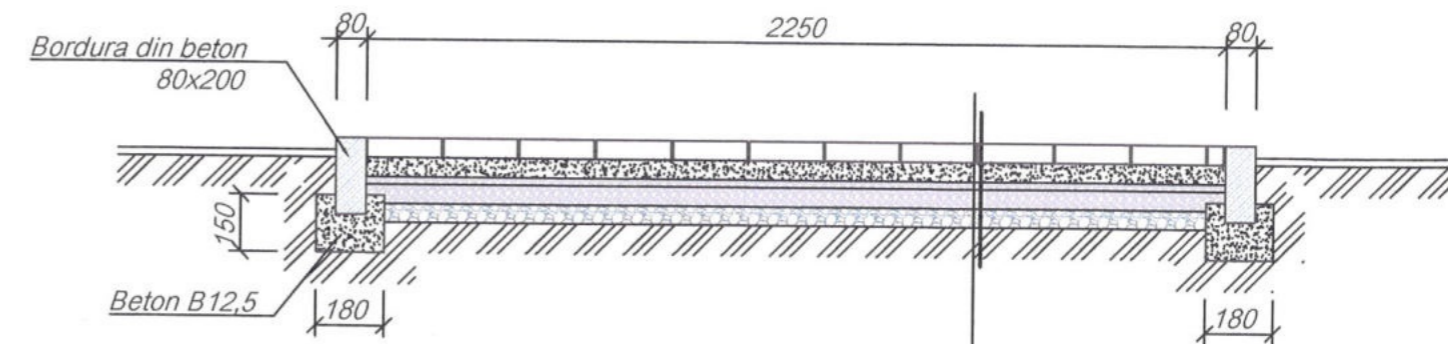


- |  |         |
|--|---------|
| 1. Pavaj, beton B 15 STST 17608 - 81           | - 50 mm |
| 2. Ciment si nisip cu granulatie mijlocie 1: 3 | - 50 mm |
| 3. Pietris fr. 0x5                             | - 20 mm |
| 4. Pietris fr. 5x20                            | - 50 mm |
| 5. Pietris fr. 20x40                           | - 50 mm |
| 6. Sol compactat                               |         |

PLAN GENERAL S 1:2000



Sectorul II  
vezi pl.9

Sectorul III  
vezi pl.10

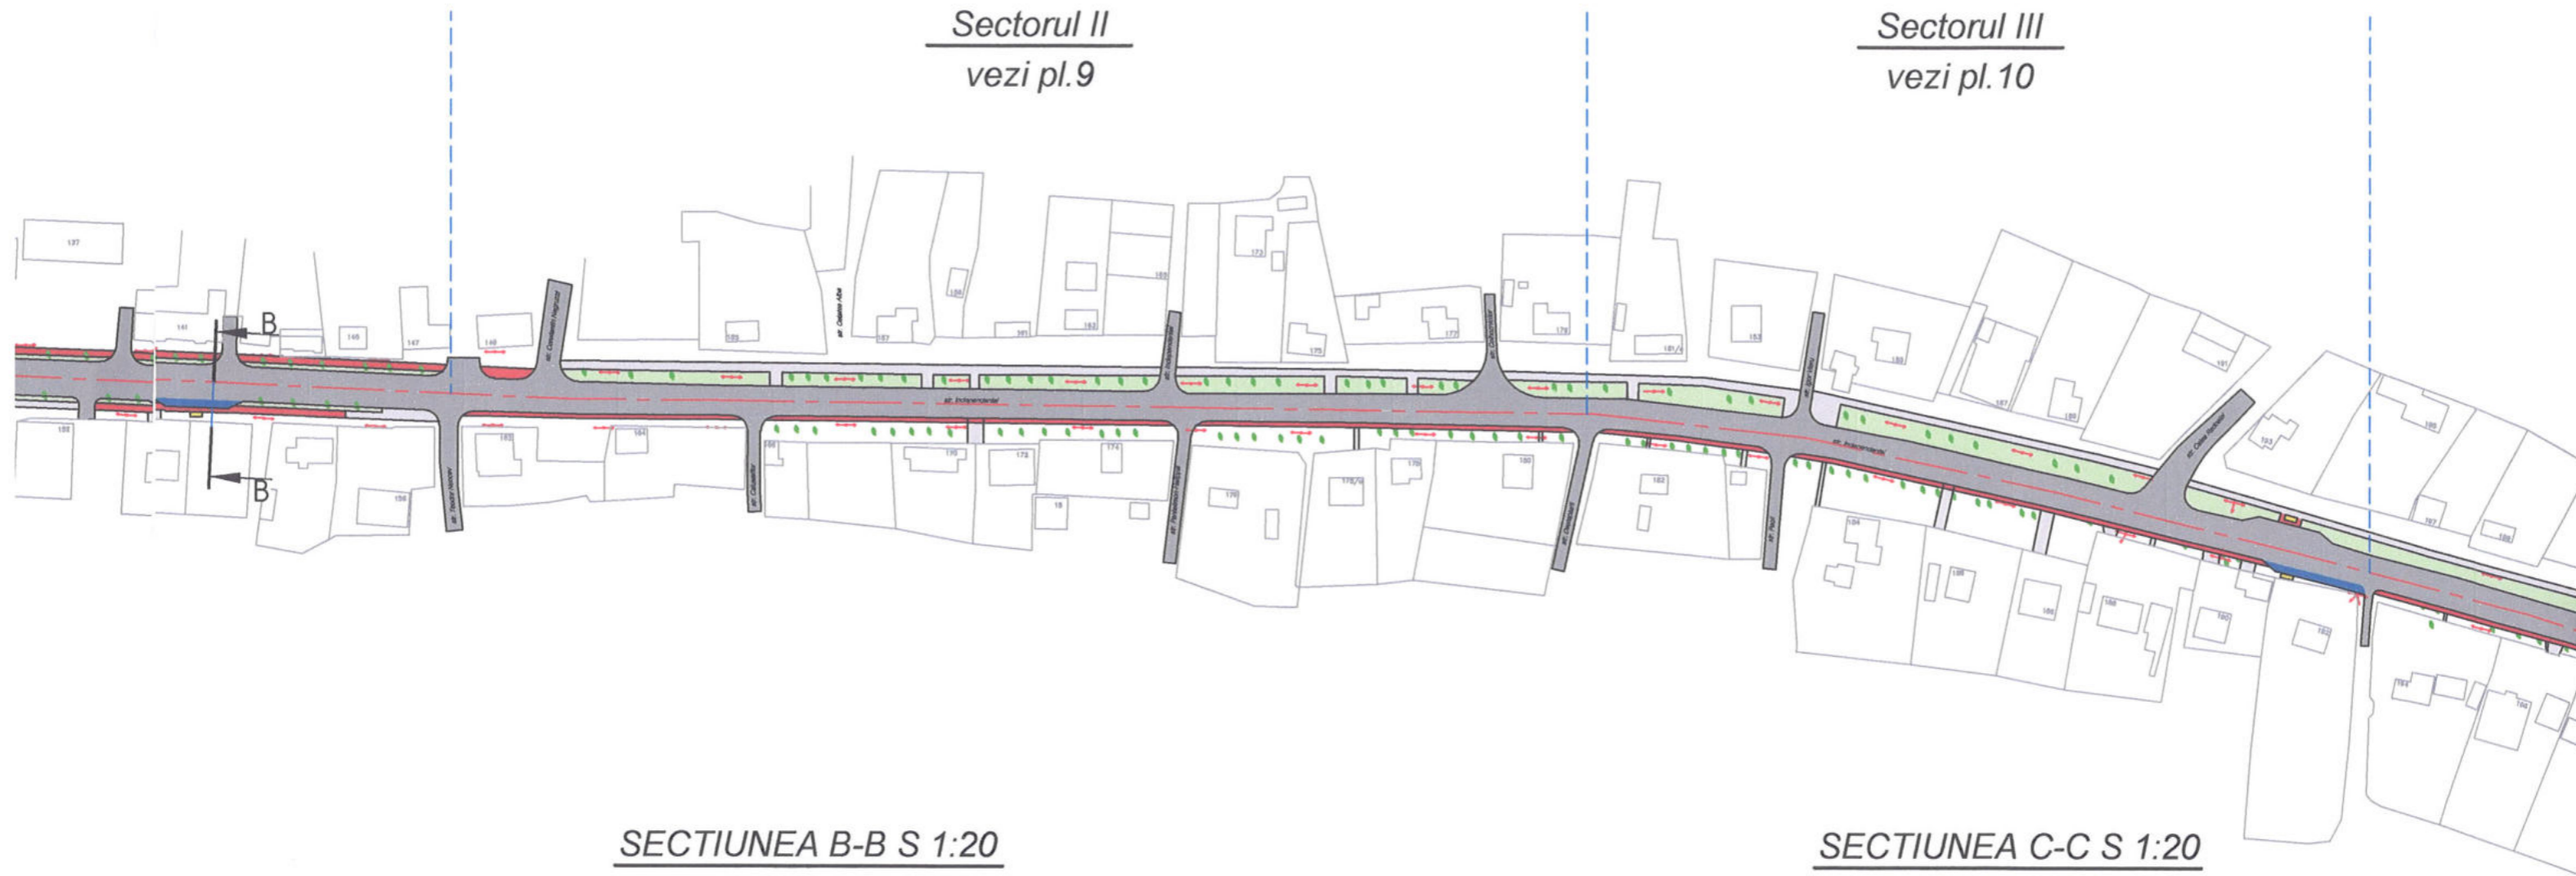

SECTIUNEA B-B S 1:20

SECTIUNEA C-C S 1:20

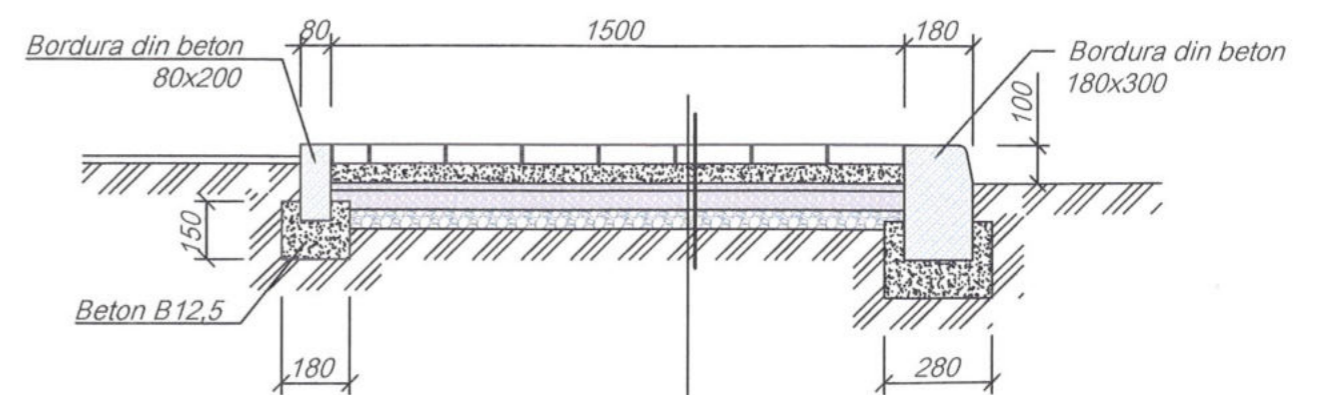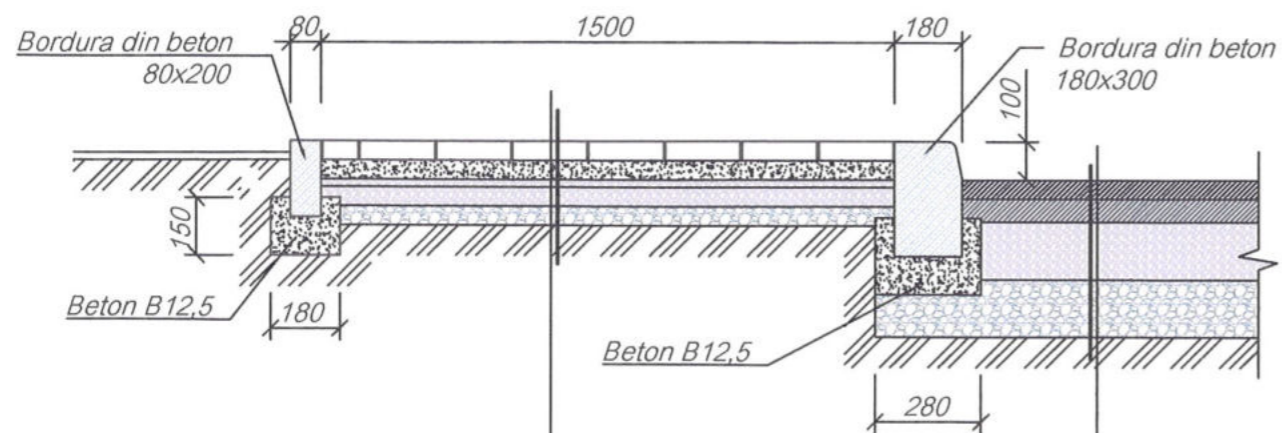

1. Pavaj, beton	
B 15 STST 17608 - 81	- 50 mm
2. Ciment si nisip cu	
granulatie mijlocie 1: 3	- 50 mm
3. Pietris fr. 0x5	- 20 mm
4. Pietris fr. 5x20	- 50 mm
5. Pietris fr. 20x40	- 50 mm
6. Sol compactat	

1. Beton asfaltic cu granulatie fina	
STST 9128-84 Tip B M III	- 50mm
2. Beton asfaltic cu granulatie mare	
STST 9128-84 Tip B M II	- 60mm
3. Piatra sparta fractia 40x70 M 300	
STST 8247-82	- 150mm
4. Nisip cu granulatie mijlocie	
STST 8736-85	- 150mm
5. Sol compactat	

1. Pavaj, beton	
B 15 STST 17608 - 81	- 50 mm
2. Ciment si nisip cu	
granulatie mijlocie 1: 3	- 50 mm
3. Pietris fr. 0x5	- 20 mm
4. Pietris fr. 5x20	- 50 mm
5. Pietris fr. 20x40	- 50 mm
6. Sol compactat	

Sectorul IV  
vezi pl.11

Sectorul V  
vezi pl.12



**Indici cantitativi si a volumelor de lucru  
(Total)**

Nr.	Denumirea	Unitatea de masura	Indici
1	Demontarea imbracamintei din beton asfaltic pentru pietoni	m.p.	3219.3
2	Demontarea pietrei de bordura	m.l.	4223
3	Defrisare copaci	bucati	6

**Borderoul materialelor  
(Total)**

Nr.	Denumirea	U.M.	Cantitate
<i>Imbracaminte rutiera din beton asfaltic</i>			
1	Sol compactat	m.c.	81.6
2	Nisip cu granulatie mijlocie	m.c.	30.7
3	Piatra sparta, fractia 40x70	m.c.	30.7
4	Beton asfaltic cu granulatie mare	m.p.	204.0
5	Beton asfaltic cu granulatie fina	m.p.	204.0
6	Bordura (180x300)	m.l.	99
<i>Imbracaminte din pavaj</i>			
1	Sol compactat	m.c.	1139.1
2	Piatra sparta, fractia 20x40	m.c.	142.5
3	Piatra sparta, fractia 5x20	m.c.	142.5
4	Piatra sparta, fractia 0x5	m.c.	57.0
5	Pavaj	m.p.	2847.7
6	Bordura (80x200)	m.l.	2181.0

Proiectant: Primaria Singerei  
Primar, Cucos Andrei

10 - 21 - I - SA

Reconstrucție, pavare pietonala pe segmentul de drum  
Nencev-Mateevici din or. Singerei.

Faza	Plansa	Planse
P.E	2	

Plan situatie. Plan general S 1:2000. Borderoul materialelor. Indici cantitativi si a volumelor de lucru. Sectiunea A-A, B-B, C-C S 1:20.