


Plan de amenajare a teritoriului Sc. 1:200


Plan de situatie Sc. 1:5000

LOCUL AMPLASARII
OBIECTIVULUI PROIECTAT

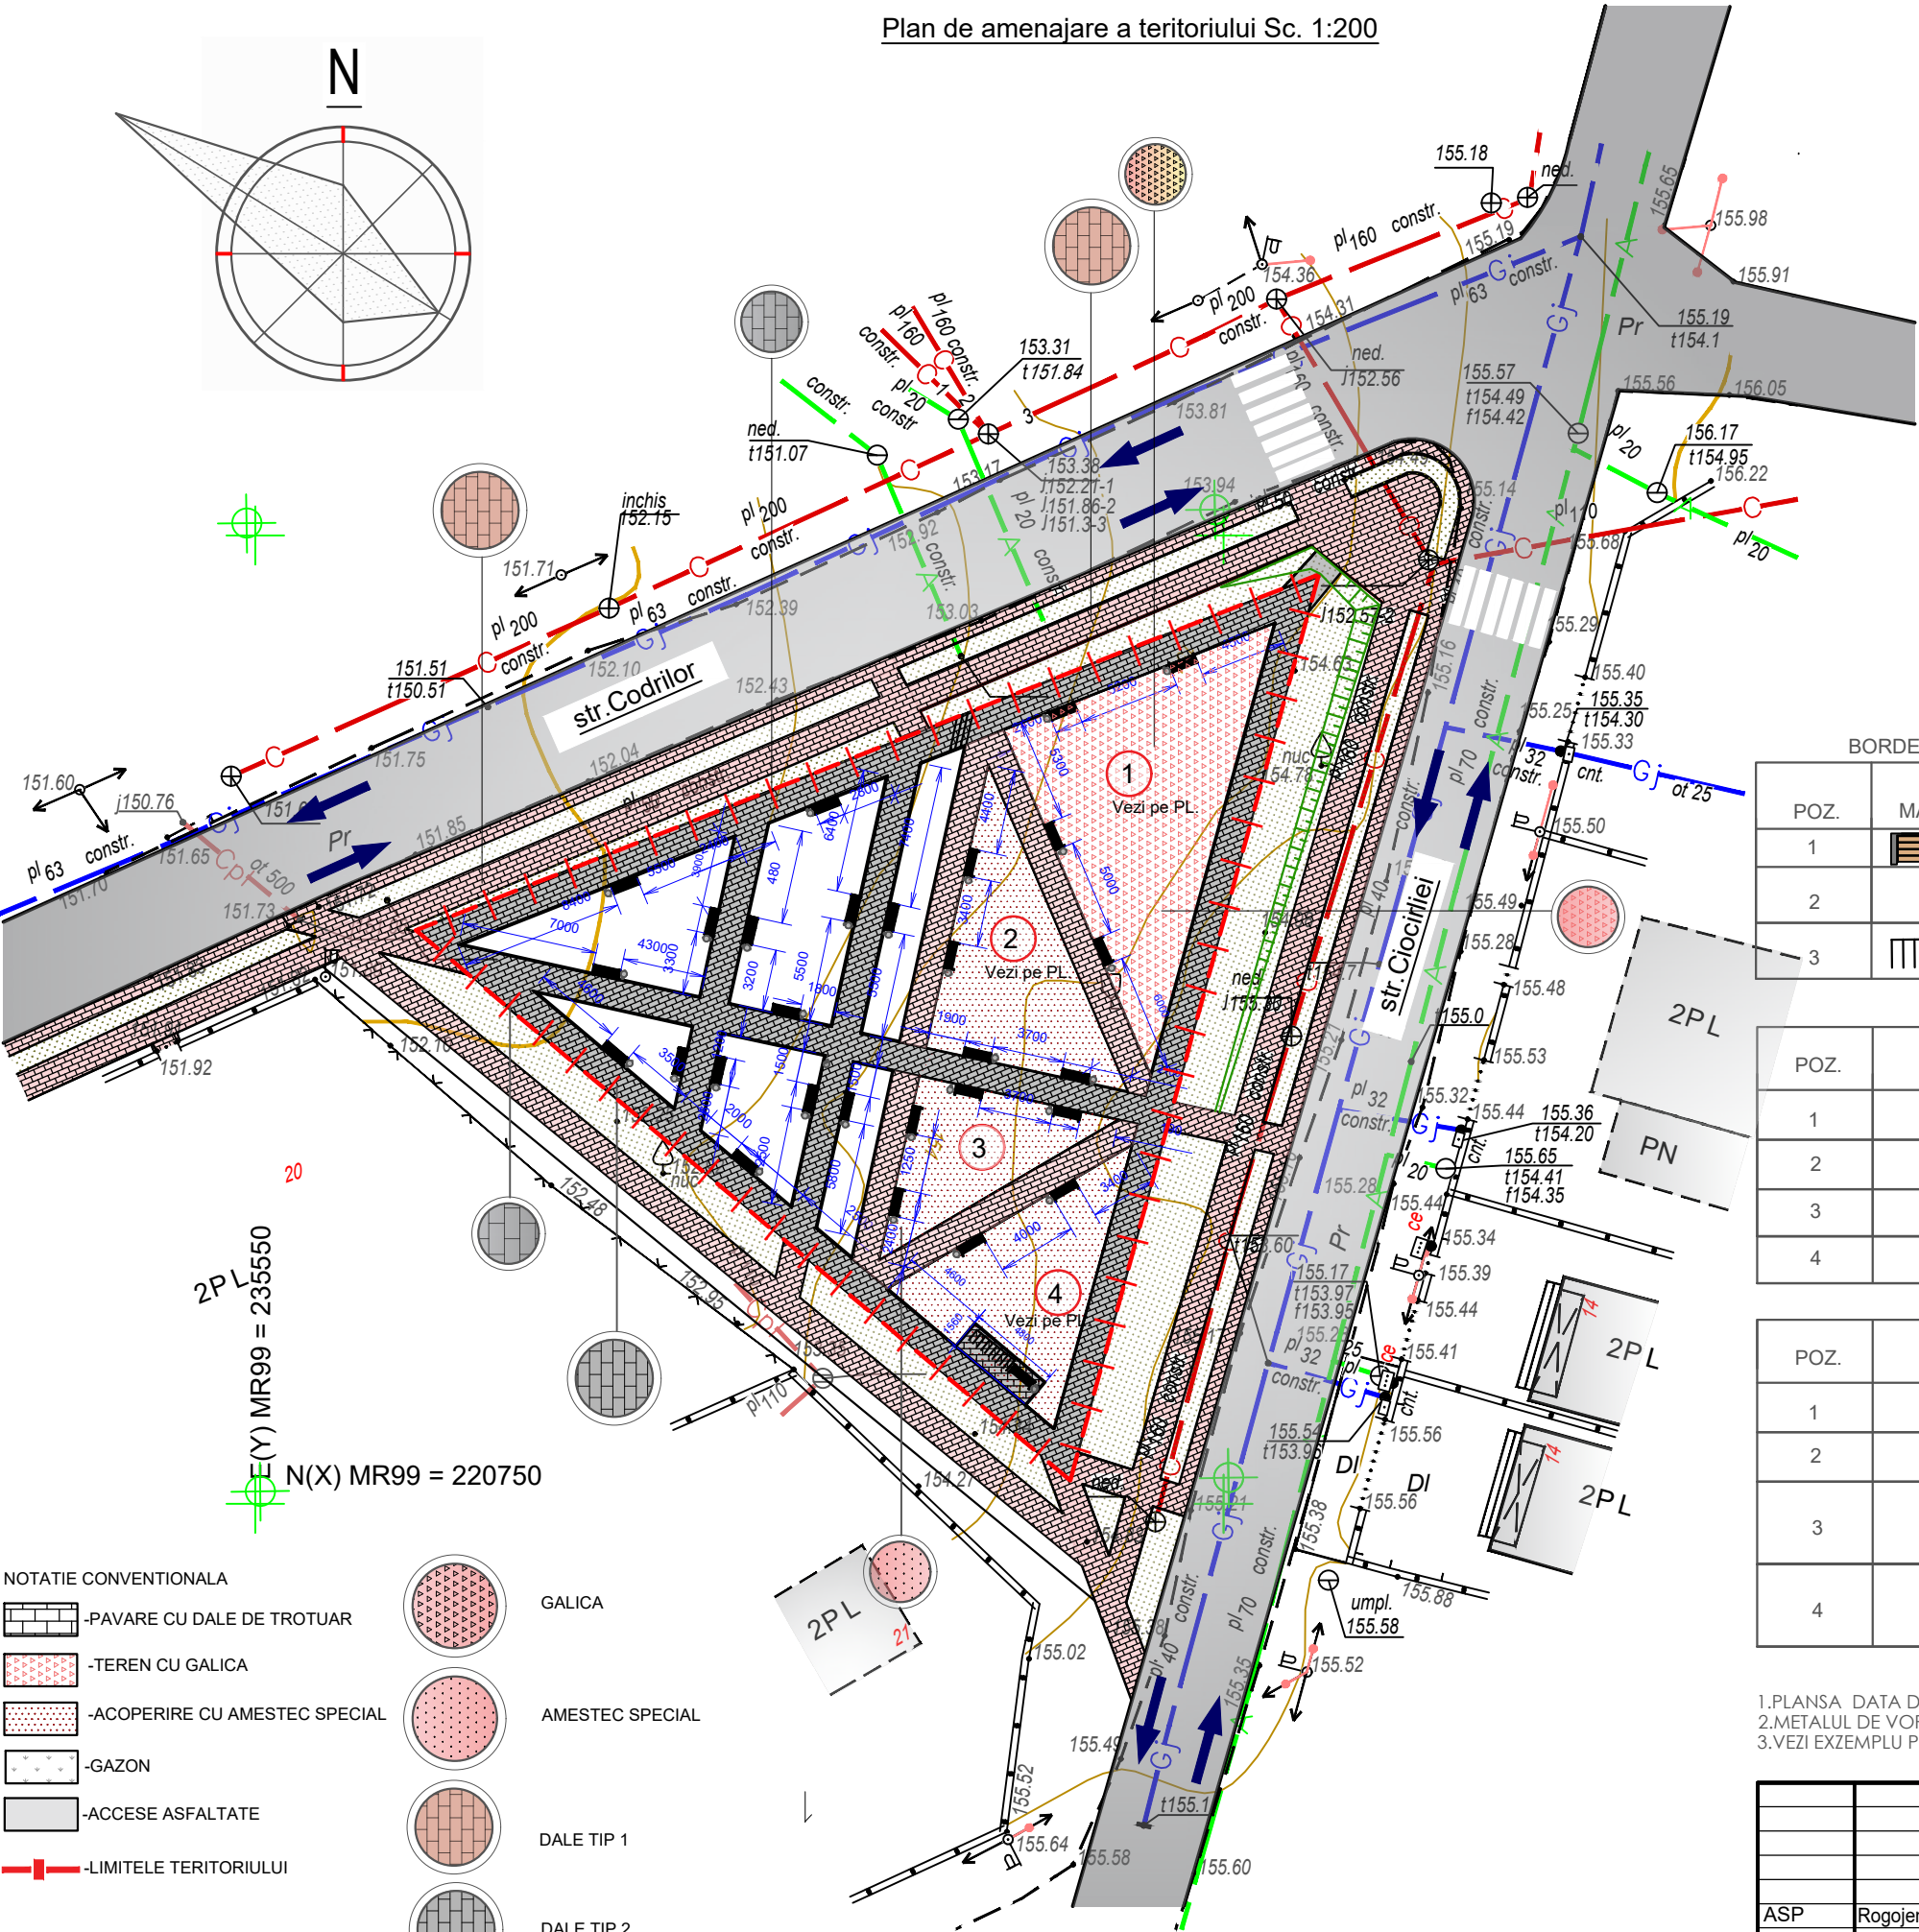

NOTATIE CONVENTIONALA

- PAVARE CU DALE DE TROTUAR
- TEREN CU GALICA
- ACOPERIRE CU AMESTEC SPECIAL
- GAZON
- ACCESSE ASFALTATE
- LIMITELE TERITORIULUI

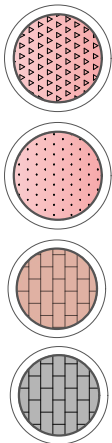

GALICA

AMESTEC SPECIAL

DALE TIP 1

DALE TIP 2

BORDEROU FORMELOR MICI DE ARHITECTURA ȘI ELEMENTELOR MOBILE

POZ.	MARCARE	INDICATORI DE BAZA	NUMAR	NOTĂ
1		BANCA	29	
2		COS DE GUNOI	29	
3		VELOPARCARE	1	

VOLUM MATERIALE.TEREN DE JOACA

POZ.	DENUMIRE	CANTITATE	NOTE
1	Galica		145m ²
2	Amestec special		79.6m ²
3	Amestec special		34.5m ²
4	Amestec special		77.7m ²

VOLUM MATERIALE.PARC

POZ.	DENUMIRE	CANTITATE	NOTE
1	DALE TIP 1		171m ²
2	DALE TIP 2		309m ²
3	GALICA		145m ²
4	AMESTIC SPECIAL		191,8m ²

- 1.PLANSA DATA DE CITIT IMPREUNA CU PL 1...6-PG4
- 2.METALUL DE VOPSIT IN DOUA STRATURI CU VOPSEA ACRILICA
- 3.VEZI EXEMPLU PE SITE:CARUSEL.MD

04/26-PG.4			
Proiectarea amenajarea zonei de parc din intersectia str. Ciocirlei cu str. Codrilor ,din or.Cricova,mun.Chisinau cu nr.cadastral 3156201.475			
ASP	Rogojenaru	Faza	Planşa
Executator	Rogojenaru	PE	9
PLAN DE AMENAJARE CU AMPLASAREA MOBILIER 1 Sc1:200,CONTINUARE		S.R.L."ART-OBIECT"	