



ВИД СЛЕВА (м. 1:10)

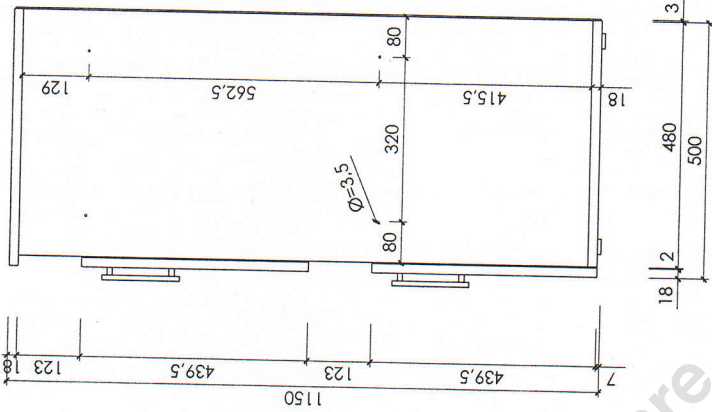

ФАСАД (м. 1:10)

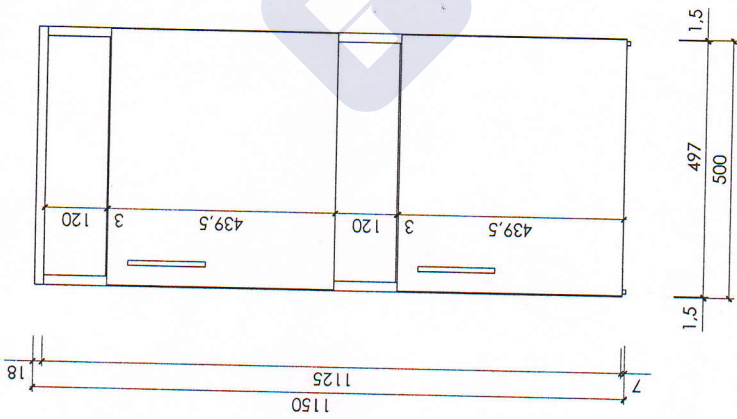

СПЕЦИФИКАЦИЯ:

Марка, поз.	Обозначение	НАИМЕНОВАНИЕ	Кол-во	Масса ед.кг	Примечания	ЗАКАЗЧИК:
1		Ручка l = 150 мм	2			номер объекта - 39143123 - 4
2		Подпятник	4			
						Исп. Цуркану О. 04.21
						Меблировка помещений
						Тумбочка
						СТАДИЯ ЛИСТ ЛИСТОВ
						РП 1 1
						ФАСАД (м. 1:10) ВИД СЛЕВА (м. 1:10)