


Fatada 1-7 (reconstrucție)

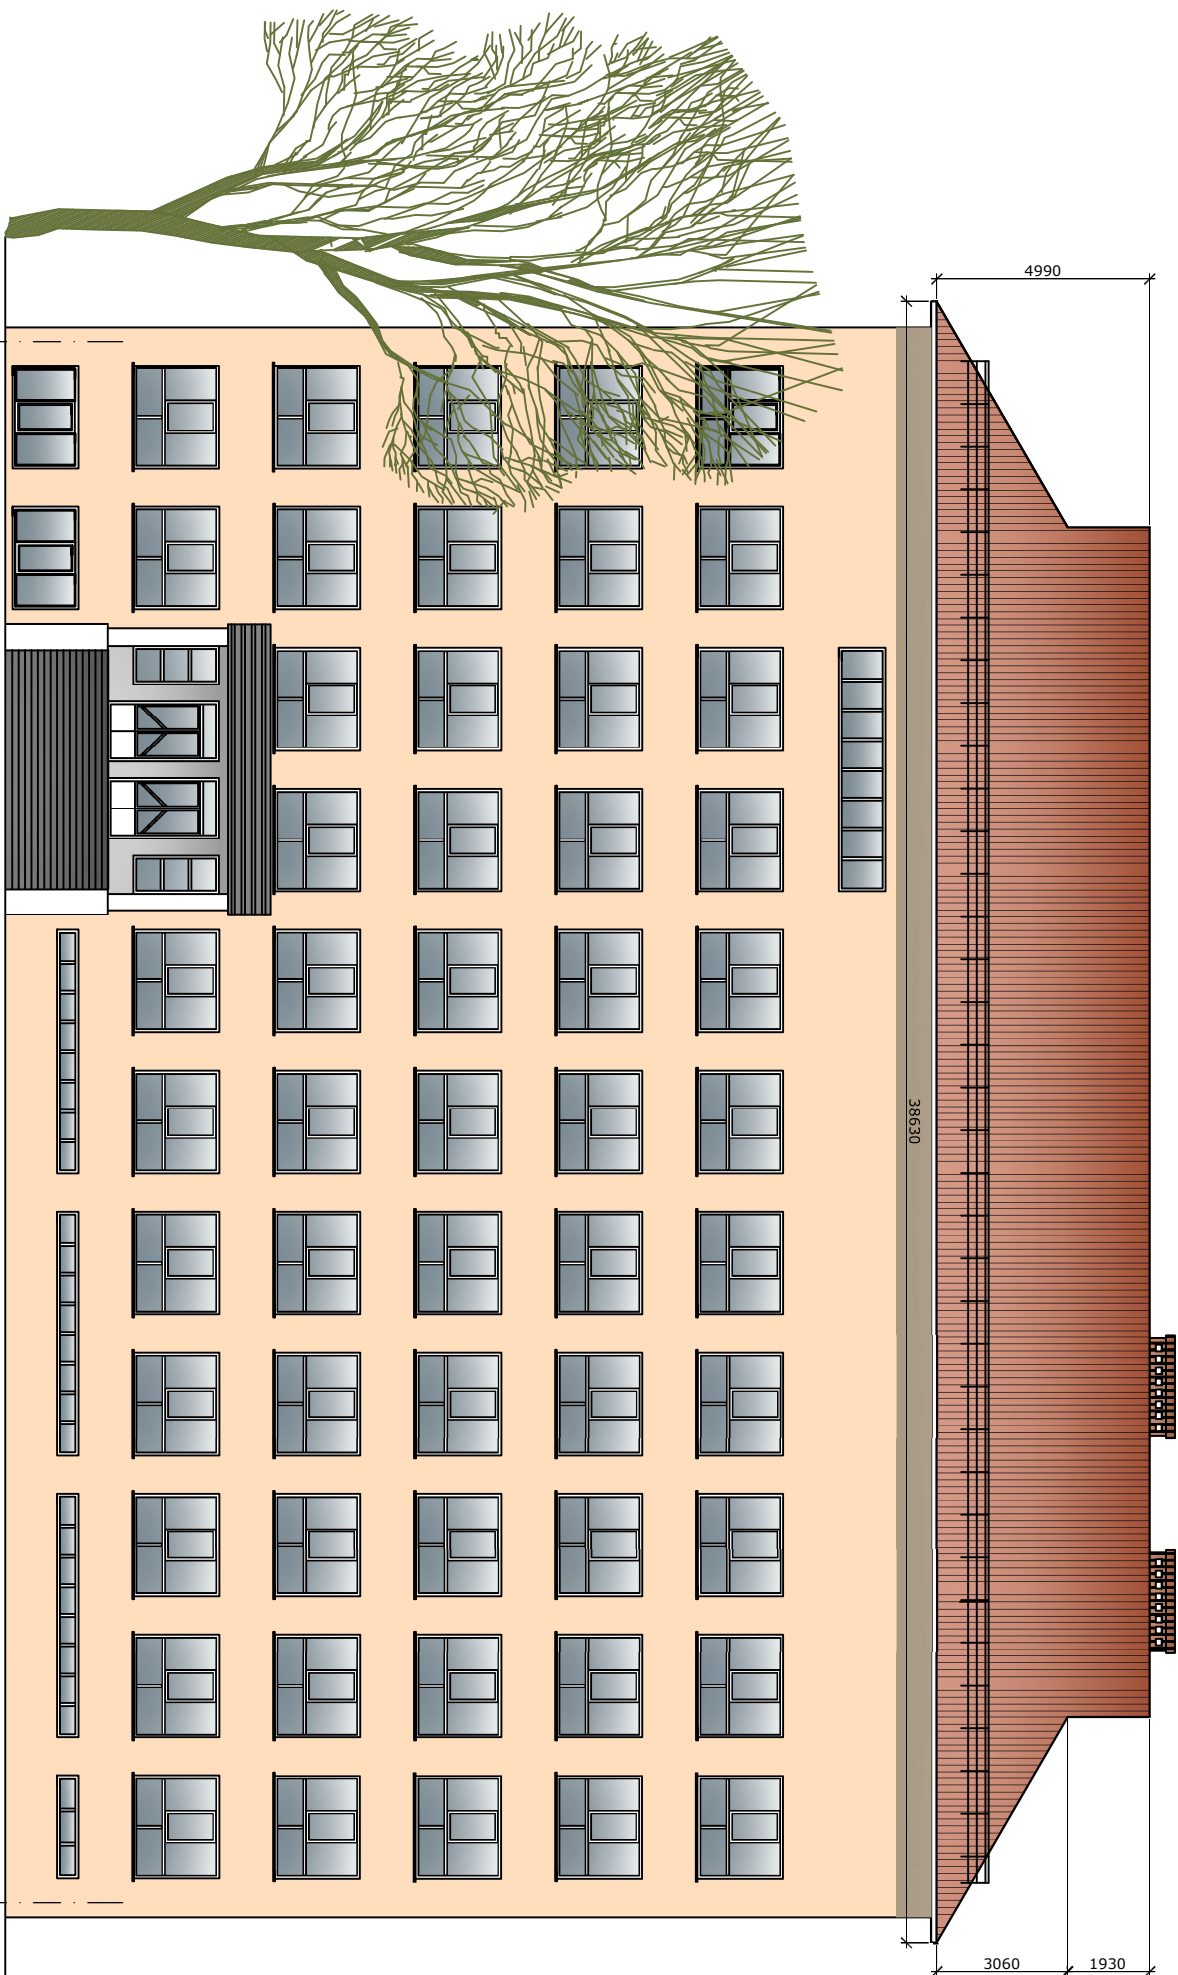

Beneficiar: Universitatea de Stat "Bogdan Petriceicu Hasdeu" din Cahul

032 / 2di9 SAC

Modif./sect. planșă nr./doc. semnăt. dată


ASP
ISP
Elaborat

Fatada 1-7

S.R.L. "NOUL FRED"
AMMII Nr 042007 om 18.05.21

Faza	Planșa	Planș
PE	19	

Fatada 7-1 (reconstructie)

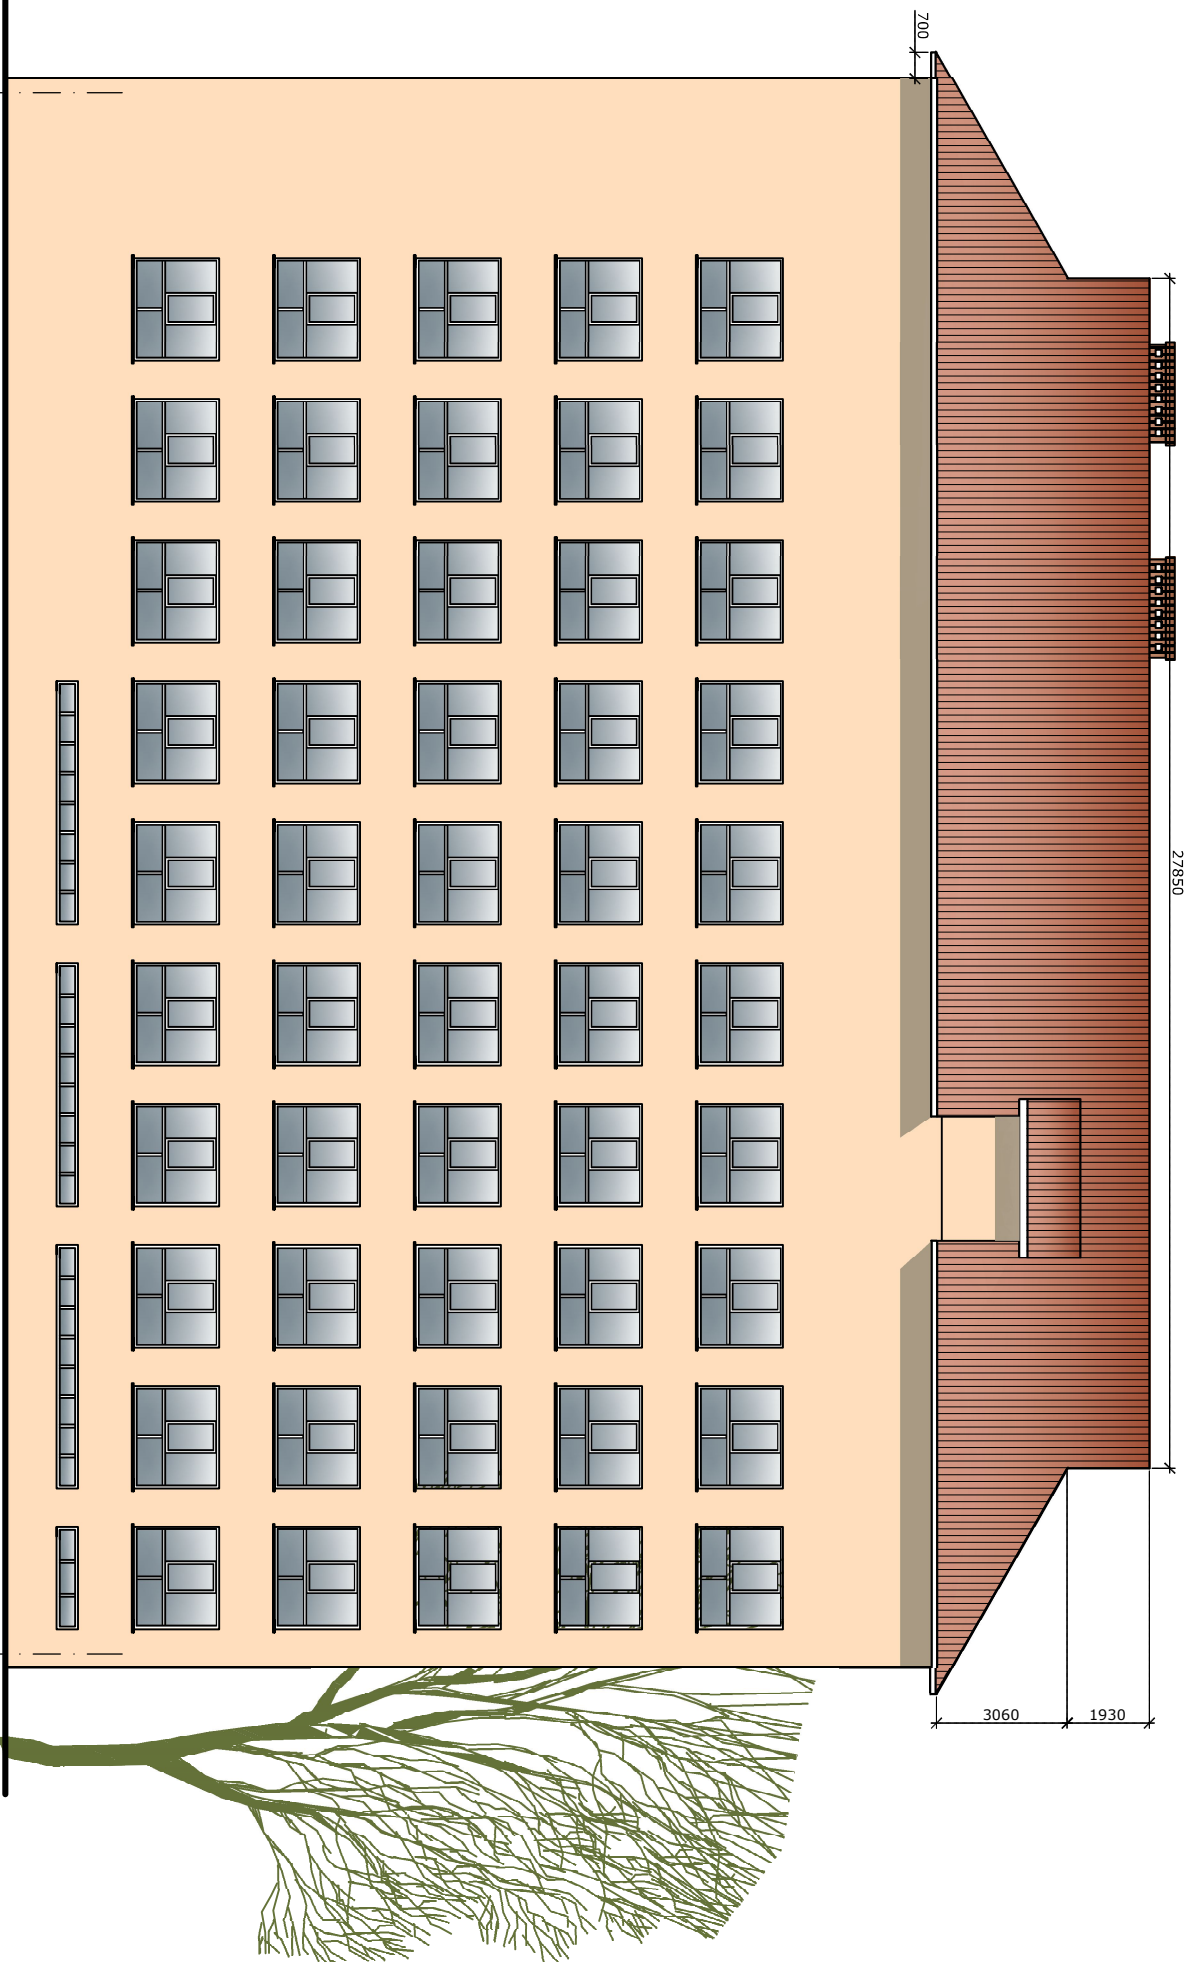

7

1

Beneficiar: Universitatea de Stat "Bogdan Petriceicu Hasdeu" din Cahul

032 / 2019 SAC

Modif./sect. planșă nr./doc. semnăt. dată


ASP
ISP
Elaborat

Faza	Planșa	Plan
PE	19	


Fatada 7-1

S.R.L. "NOUL ERUD"
AMM Nr 042007 om 18.05.21

Fatada A-D (reconstructie)

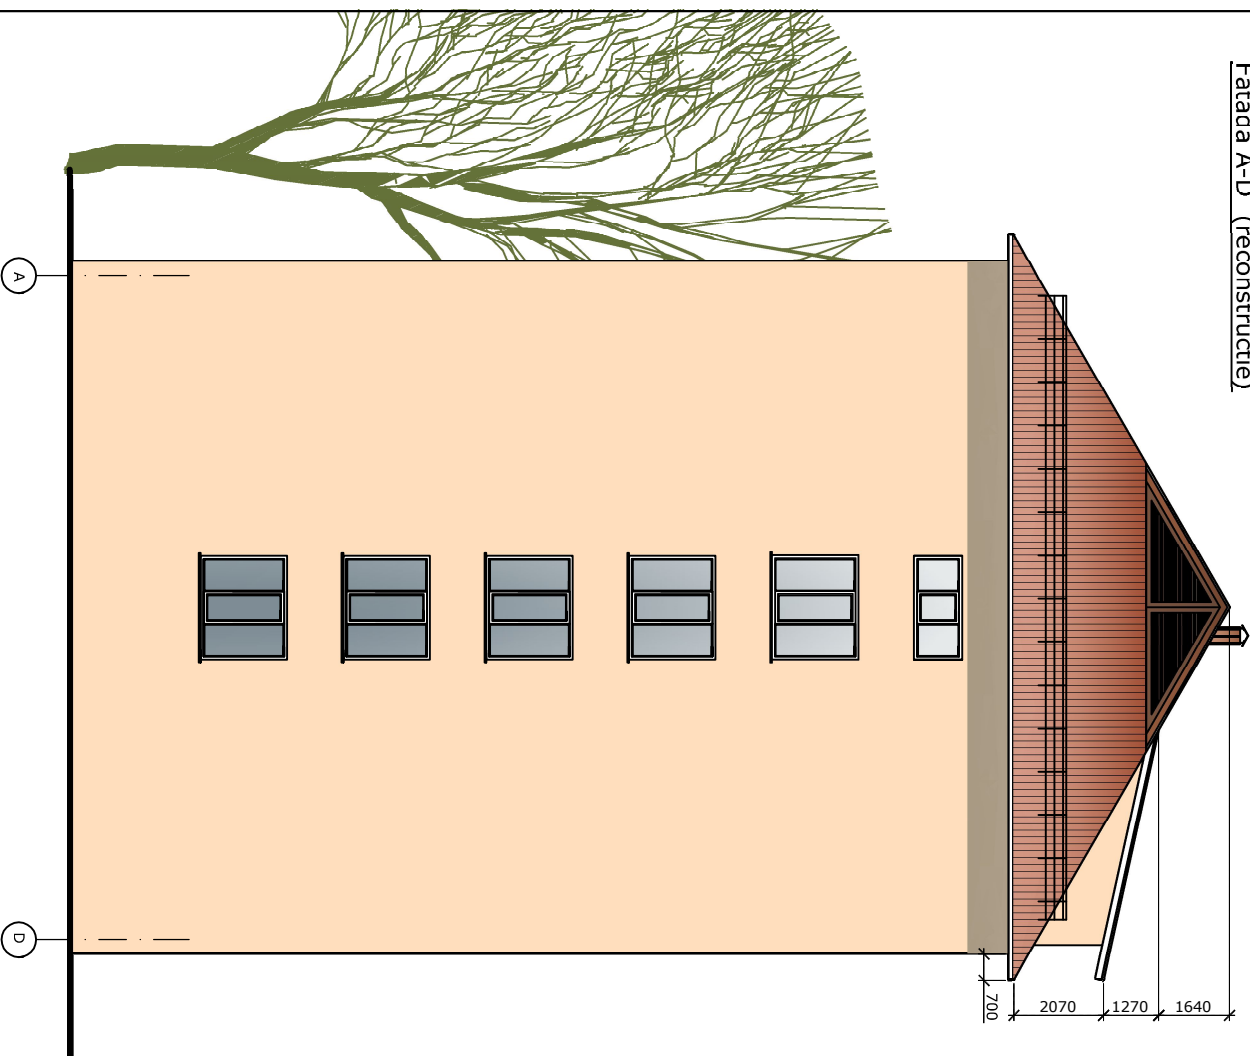

Fatada D-A (reconstructie)

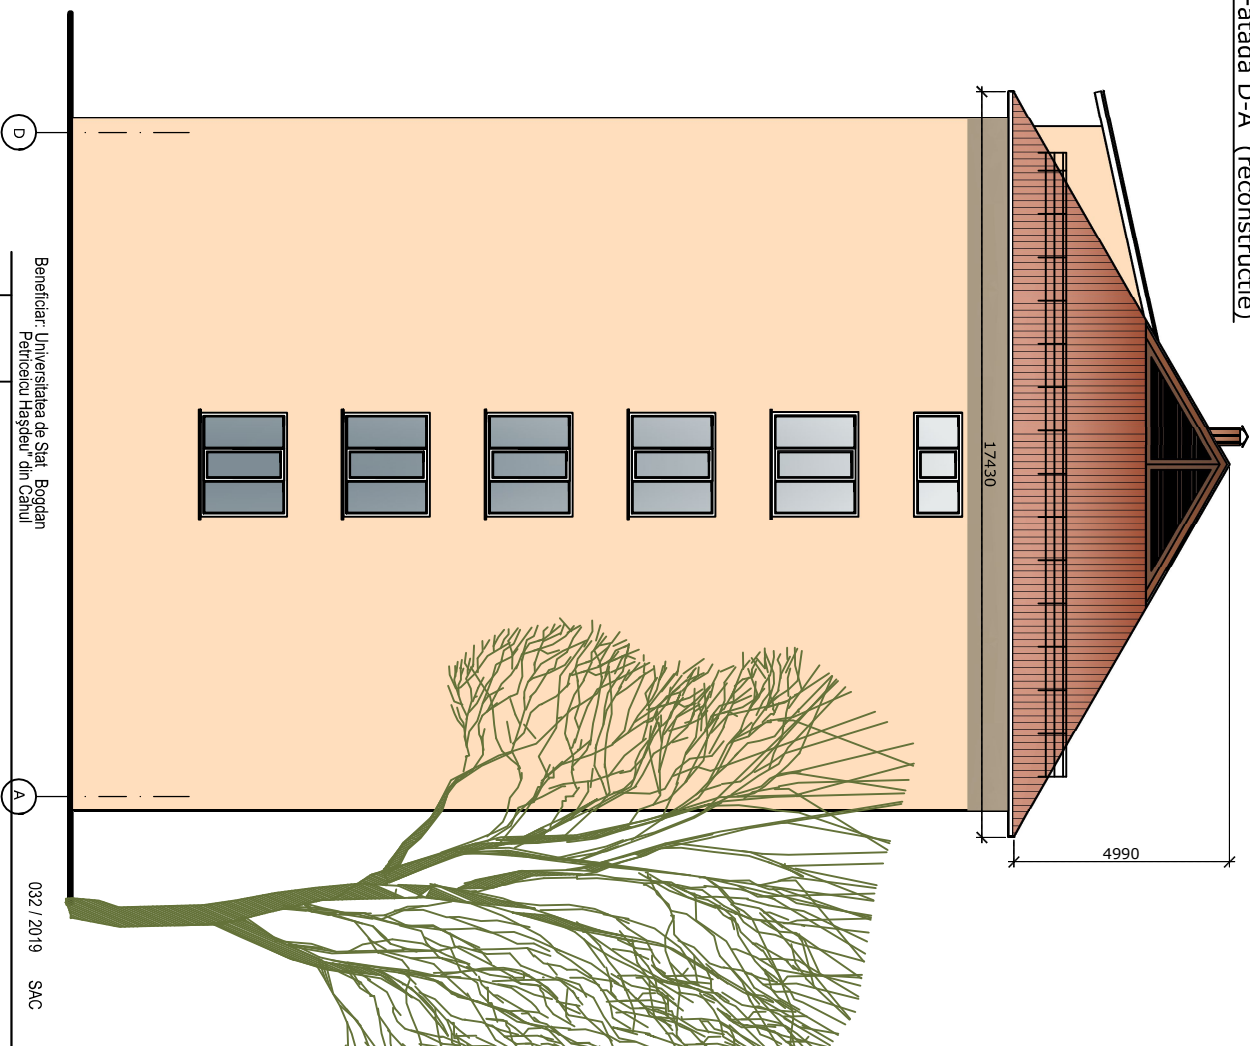

Beneficiar: Universitatea de Stat "Bogdan Petriceicu Heșteu" din Cahul

032 / 2019 SAC

Modif sect. plansa In:doc semnat: data

Faza	Plansa	Plan:
ASP	19	
ISP		
Elaborat		

Fatada A-D, D-A

S.R.L. "NOUL ERUD"
AMM/MI Nr 042007 om 18.05.21