


FATADA ÎN AXELE 2-1

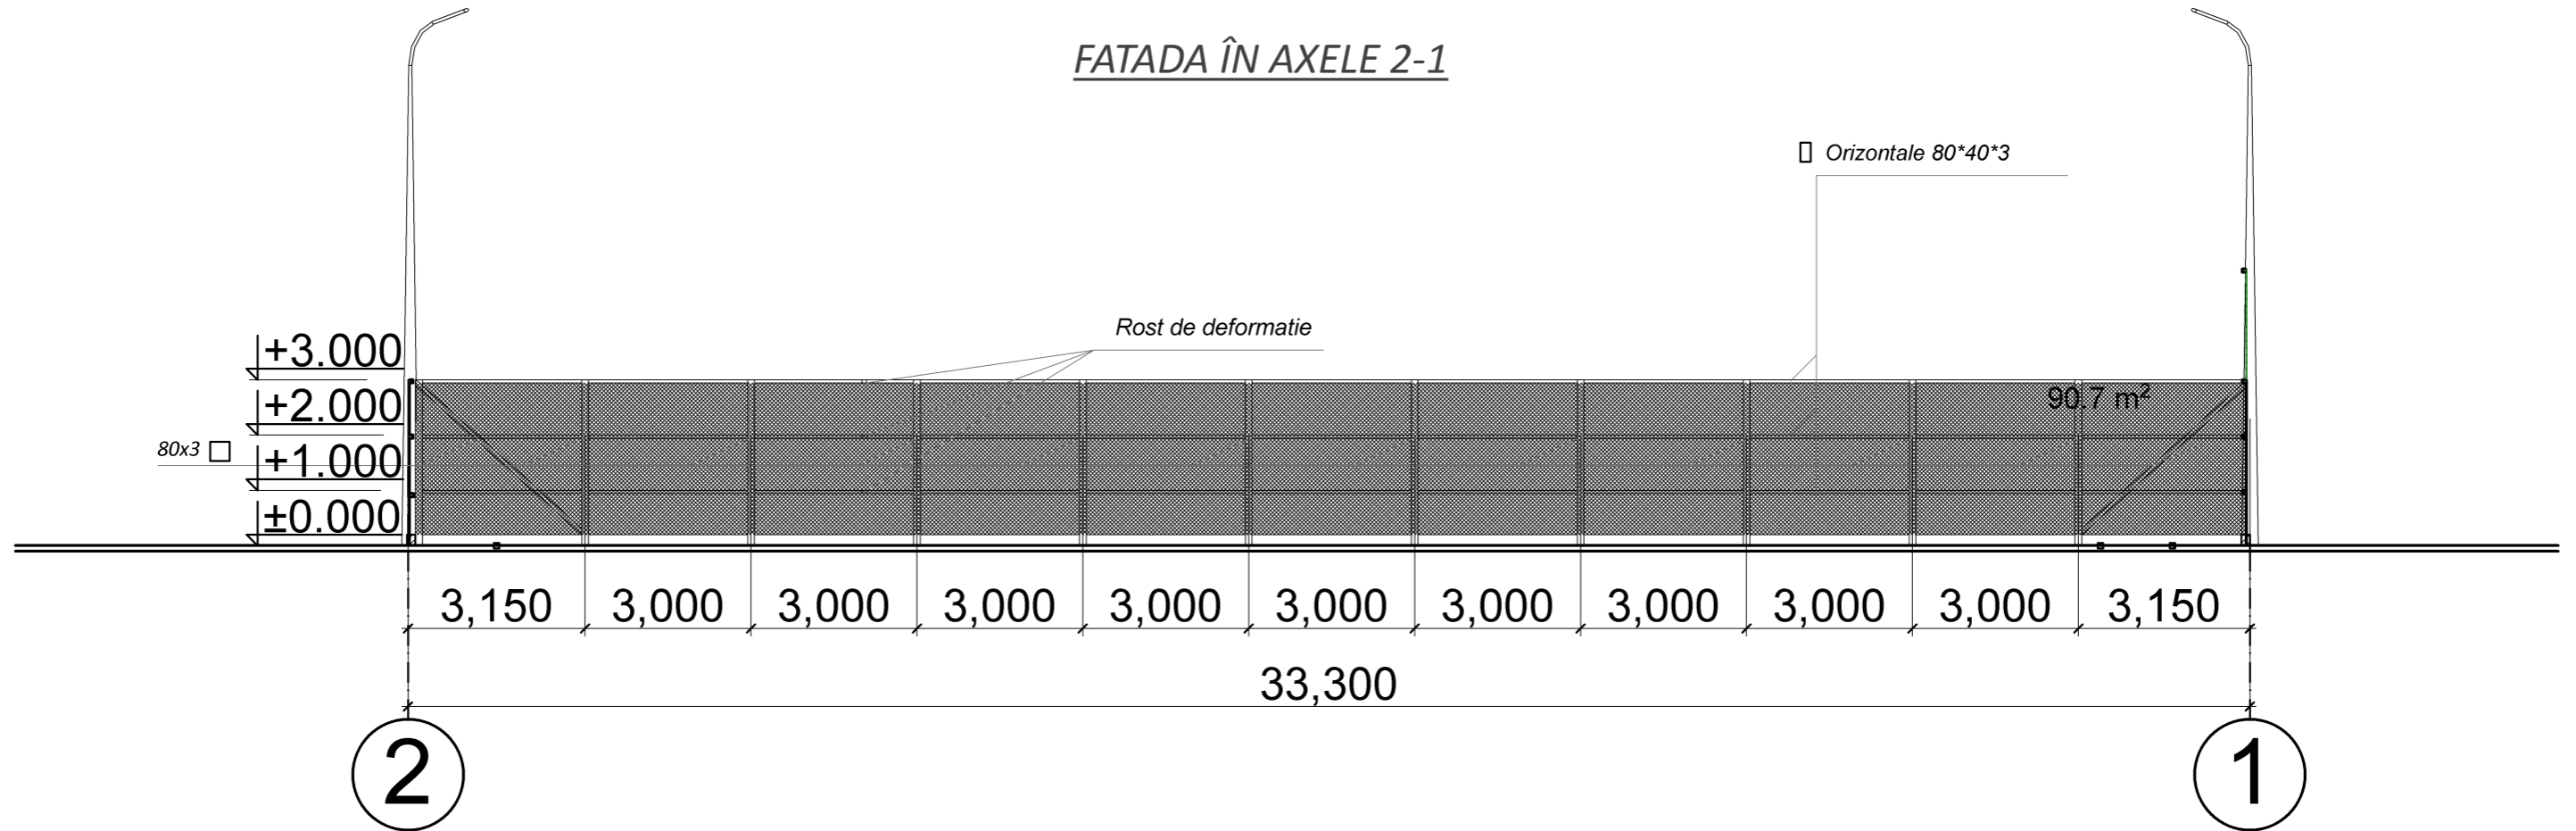

Specificație elementelor metalice platforma fotbal

Poz.	Indicații	Denumire	Can.	Masa un. kg	Total
Stm1	ГОСТ8639-82	□ 80x3 i=3000 400m.l.	77	21,39	7.362,0
		Plasa rabița 45x45 Ø2,5mm H=1,5m, m²		573,0	
		_ 4 ГОСТ 380-94 m²	3,1	31,40	97,34
	ГОСТ5781-82	Ø 6 A-I L=m.l.	700	0,222	155.40
		□ Orizontale 80*40*3	512	4,30	2,201.60
		plasa poliamid 2m(100*100*4)		191,0	
		Cablu oțel 5,5mm L=m.l.			1.260,0
		Săpături de pământ m³		8,20	
		Lucrări de betonare m³		8,0	

Specificație elementelor metalice platforma fotbal-baschet

Poz.	Indicații	Denumire	Can.	Masa un. kg	Total
		Săpături de pământ m³		1,20	
		Lucrări de betonare m³		1,0	
Stm1	ГОСТ8639-82	□ 80x3 i=3000 54,0m.l.	77	21,39	385,0
		Vopsirea confecțiilor si construcțiilor metalice t		0,38	
		plasa poliamid 2m(100*100*4)		125,0	
		Cablu oțel 5,5mm L=m.l.			125,0

Nota:

- Elementele metalice de protejat contra coroziuni cu materiale lacovopsitoare, ca exemplu poate fi emalul care se aplica pe rugina Correx Metallschutzlack produs de "dufa", de grupa 1 dupa CHuП "Защита строительных конструкций от коррозии" nu mai puțin de 2 straturi cu grosimea totala 55MKM pe suprafata deja curatita si gruntuita in 2 straturi cu chitul anticorozie Rostschutzgrund produs de "dufa".
- Executarea, montarea si primirea elementelor metalice se executa conform CHuП III -18-75 "Металлические конструкции".
- Sudarea se executa cu electroade Э-42А, ГОСТ 9467-75.

Beneficiar: PRIMARIA ȚIŢĂRENI

Nr. 16/05 - 2023 - SAC

Nume	Semnat	Data	Complex Sportiv la Gimnaziul Țițăreni, situat r-ul Telenești, s. Țițăreni, str. Națională, nr. 88, nr. cad.: 8957202.079		
A.S.P. Goitu V		05/23	COMPLEX SPORTIV	Faza P	Plansa 13
			FATADA ÎN AXELE 2-1	"ELA HOUSE" S.R.L.	