


Portiune proiectată anterior
vezi proiectul nr. 0203.01.18 AN

Plan etaj cota 3,900 (amenajare)

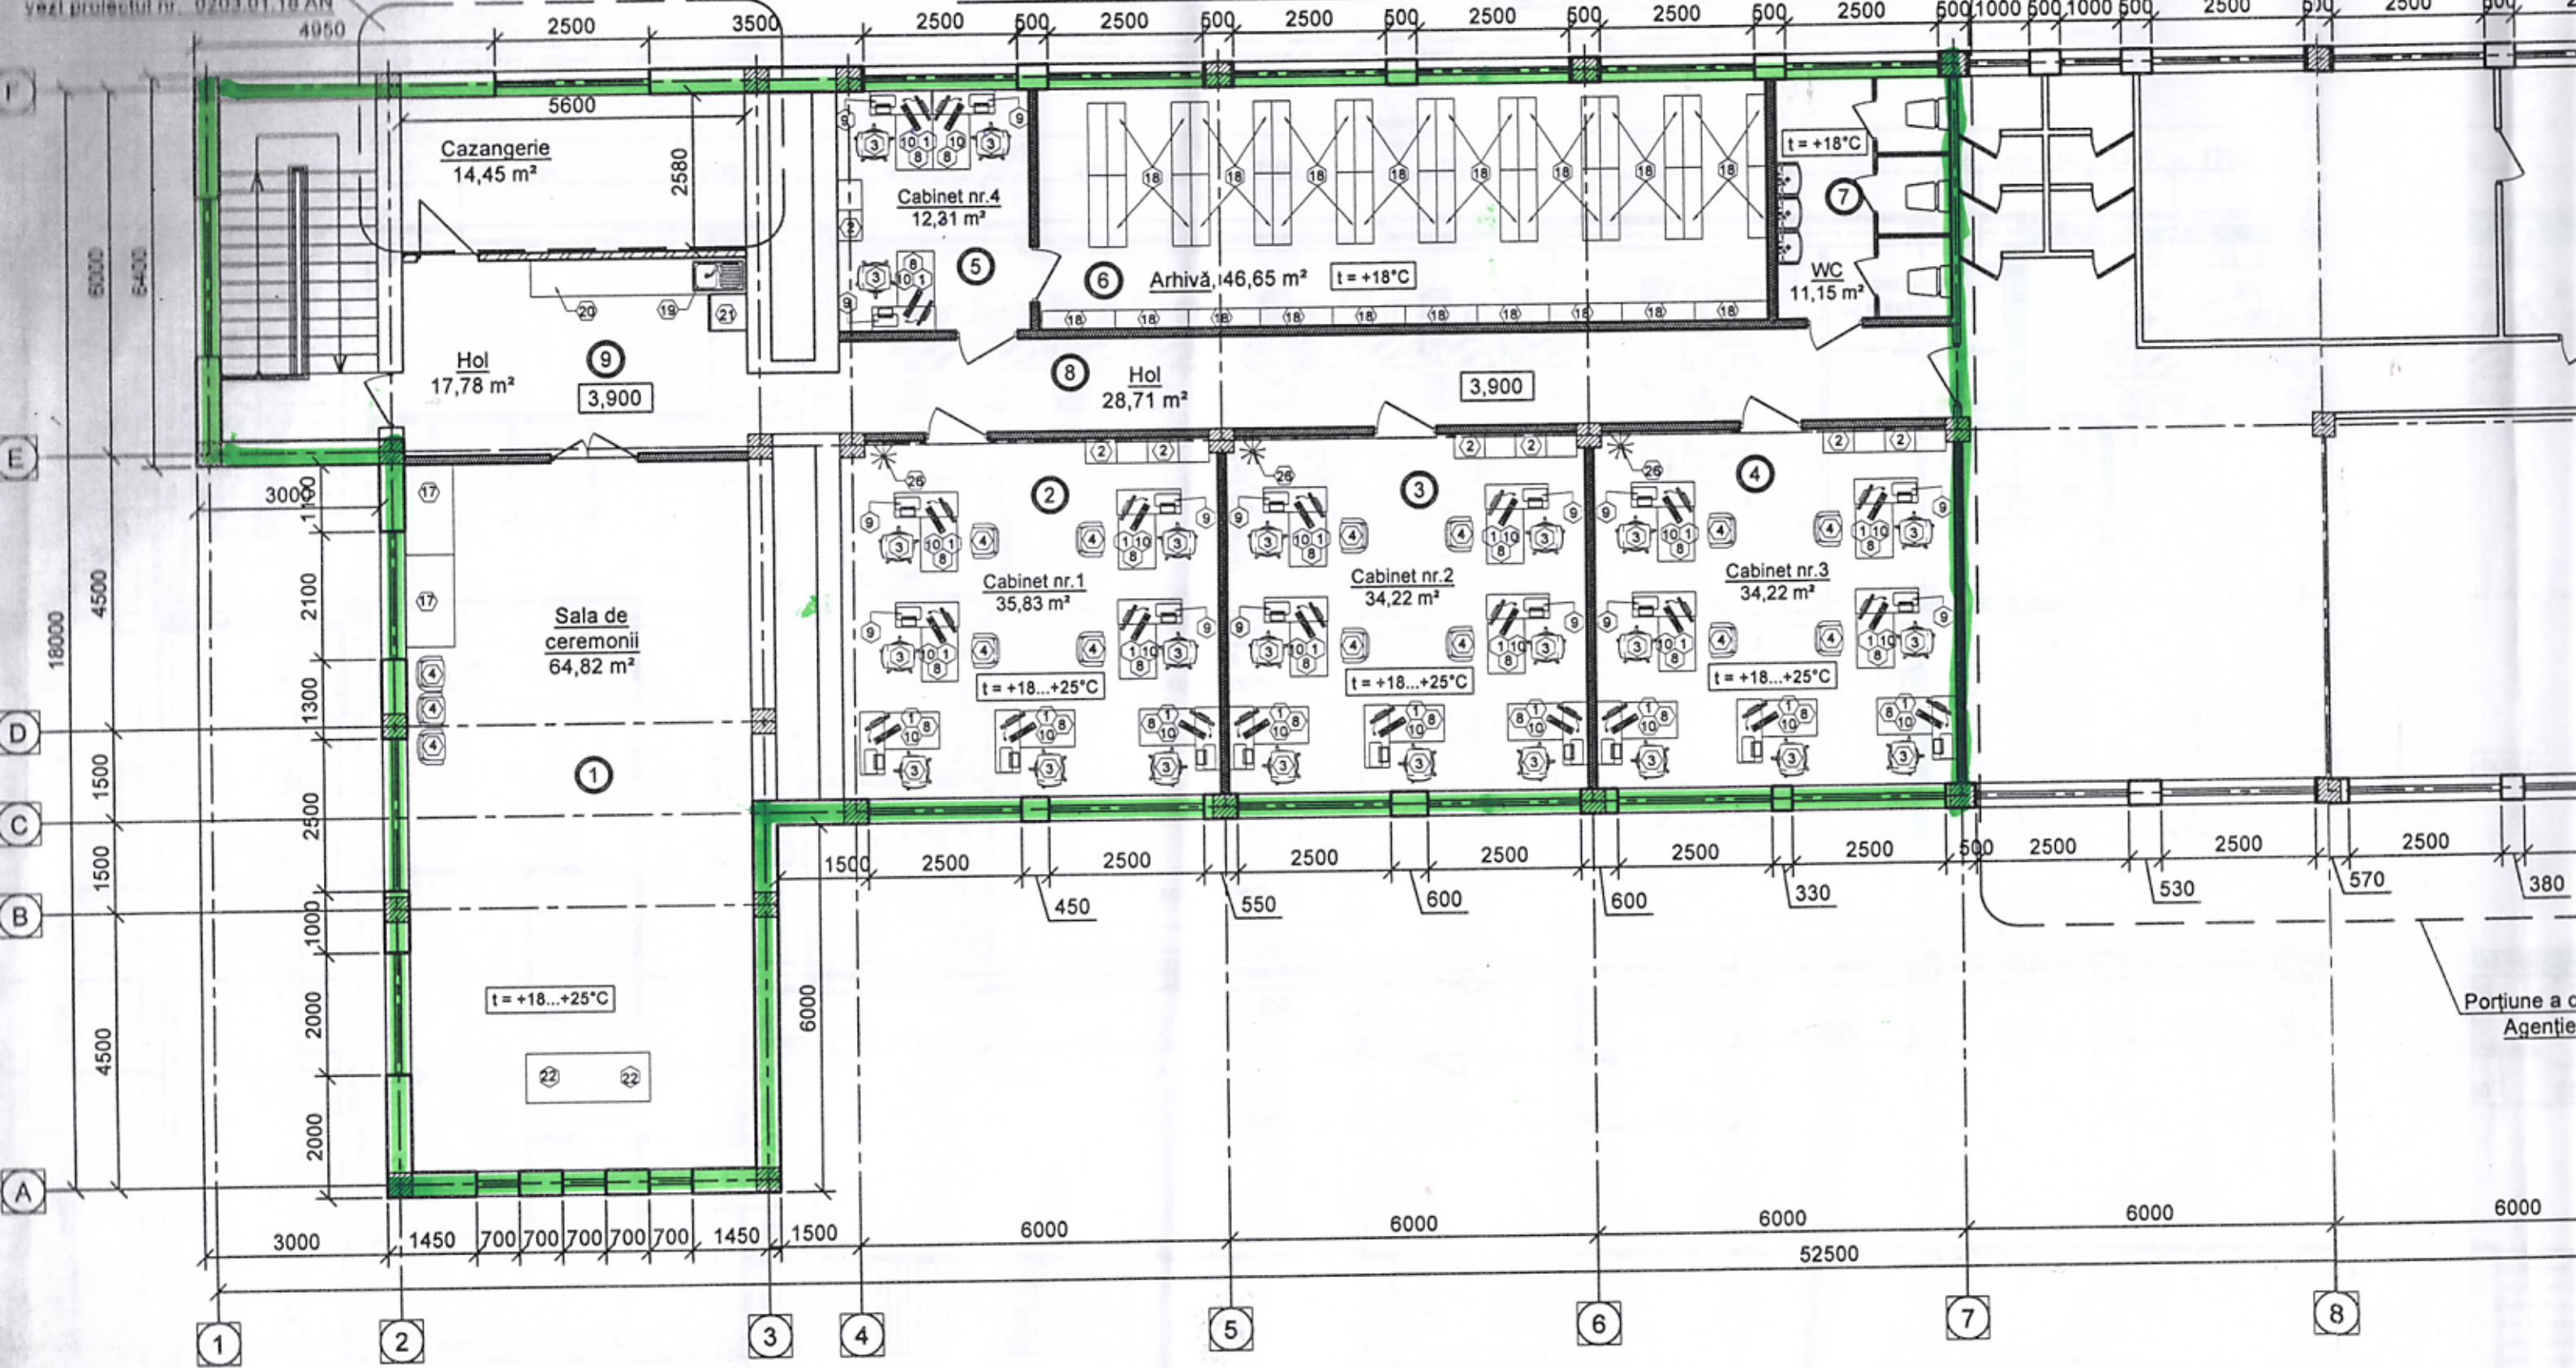

Verificator de proiecte nr. 120
PASCAL ION
Domeniile: A. 1, 2, 3, 4; B.1 (P+2E)
Nr. de înregistrare
Valabilă până la 26.05.2021