


План на отм. 9.900
(демонтажные работы)

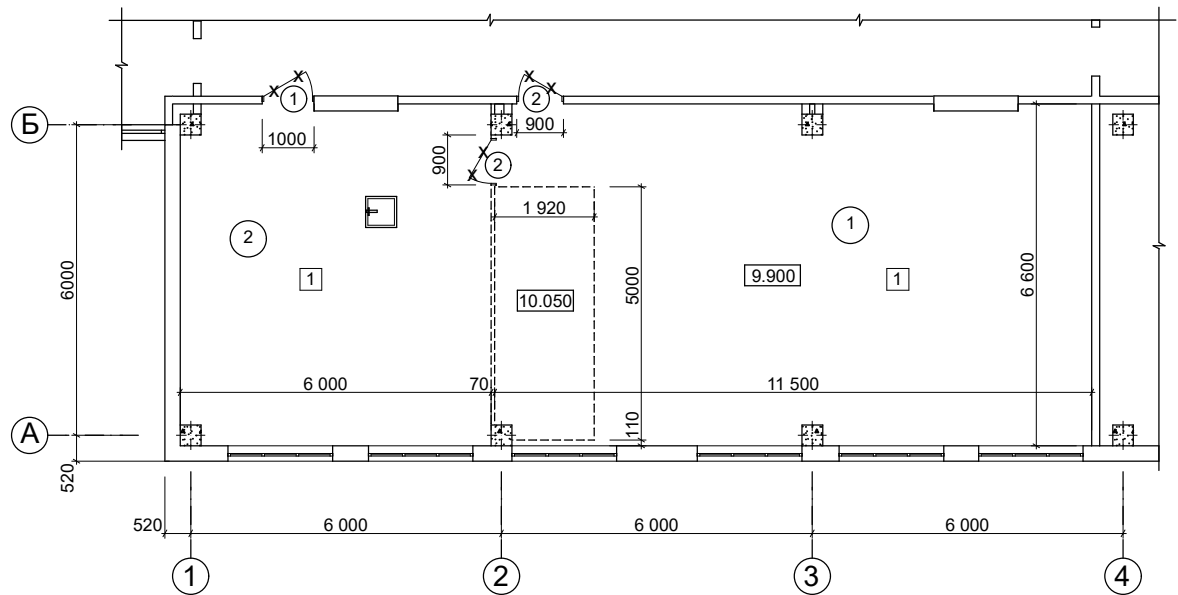

Условные обозначения:

- Существующие конструкции (стены, перегородки)
- - - Демонтируемые перегородки
- Демонтируемый дверной блок
- ① — Номер помещения
- 1 — Деталь пола

Ведомость демонтажных работ

Инв. № подл.	Подпись и дата	Взам. инв. №	Марка, поз.	Наименование	Ед. изм.	Кол - во
			①	Демонтаж деревянного дверного блока 1,00 x 2,10	шт.	1
			②	Демонтаж деревянного дверного блока 0,90 x 2,10	шт.	2
			1	Демонтаж линолеумного покрытия пола	м²	116,50
				Демонтаж стяжки из цементно-песчаного раствора h = 20 мм	м²	115,50
				Демонтаж пластикового плинтуса	м	66,70
				Демонтаж потолочных багетов	м	48,30
				Демонтаж разделительной перегородки из ДСП (деревянные брусья)	м³	0,06
				Демонтаж разделительной перегородки из ДСП	м²	14,50
				Демонтаж подиума h = 0,15 м (деревянные брусья, доски)	м³	0,60

						3 - 19 - 6 - 1 - SAC			
						Reparația capitală a cabinetului de chimie în Liceul Teoretic "Vasile Alexandri" pe str. Ivan Konev nr.16A din mun. Bălți			
Изм.	Кол.уч.	Лист	№ док.	Подпись	Дата	Cabinetul de chimie	Стадия	Лист	Листов
ASP		Postolachi			06.19		РЕ	3	
ISP		Fomin			06.19				
Verificat		Fomin			06.19				
Elaborat.		Bazeniuc			06.19	План на отм. 9.900 (демонтажные работы)		IPS "IPROCOM"	