

Крыльцо КР1
(демонтажные работы)



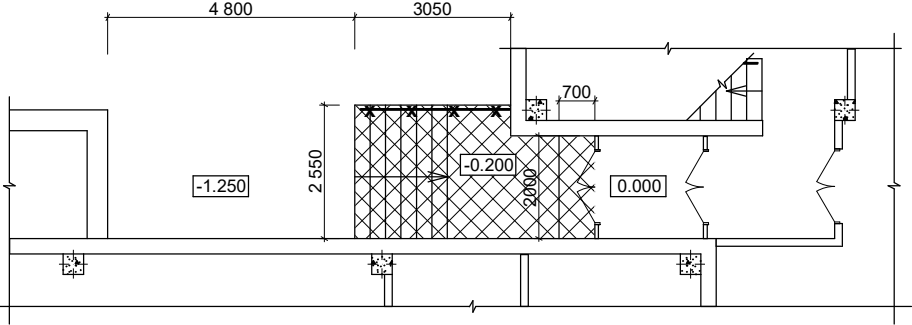


Схема здания (отм. 0.000)

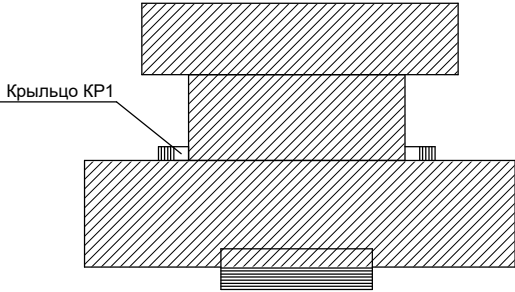


Условные обозначения:

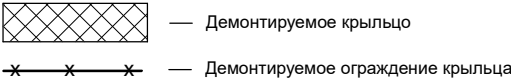

Ведомость демонтажных работ

Инв. № подл.	Подпись и дата	Взам. инв. №	Ведомость демонтажных работ			
			Марка, поз.	Наименование	Ед. изм.	Кол - во
			1	Демонтаж сборных железобетонных маршей и площадок (п = 4 шт.)	м³	2,18
			2	Демонтаж металлического ограждения крыльца	кг	50,0

 						3 - 19 - 6 - 1 - SAC			
						Reparația capitală a cabinetului de chimie în Liceul Teoretic "Vasile Alexandri" pe str. Ivan Konev nr.16A din mun. Bălți			
Изм.	Кол.уч.	Лист	№ док.	Подпись	Дата		Стадия	Лист	Листов
ASP		Postolachi			06.19	Cabinetul de chimie	PE	4	
ISP		Fomin			06.19				
Verificat		Fomin			06.19	Крыльцо КР1 (демонтажные работы)	IPS "IPROCOM"		
Elaborat.		Bazeniuc			06.19				