


PLAN ETAJ III

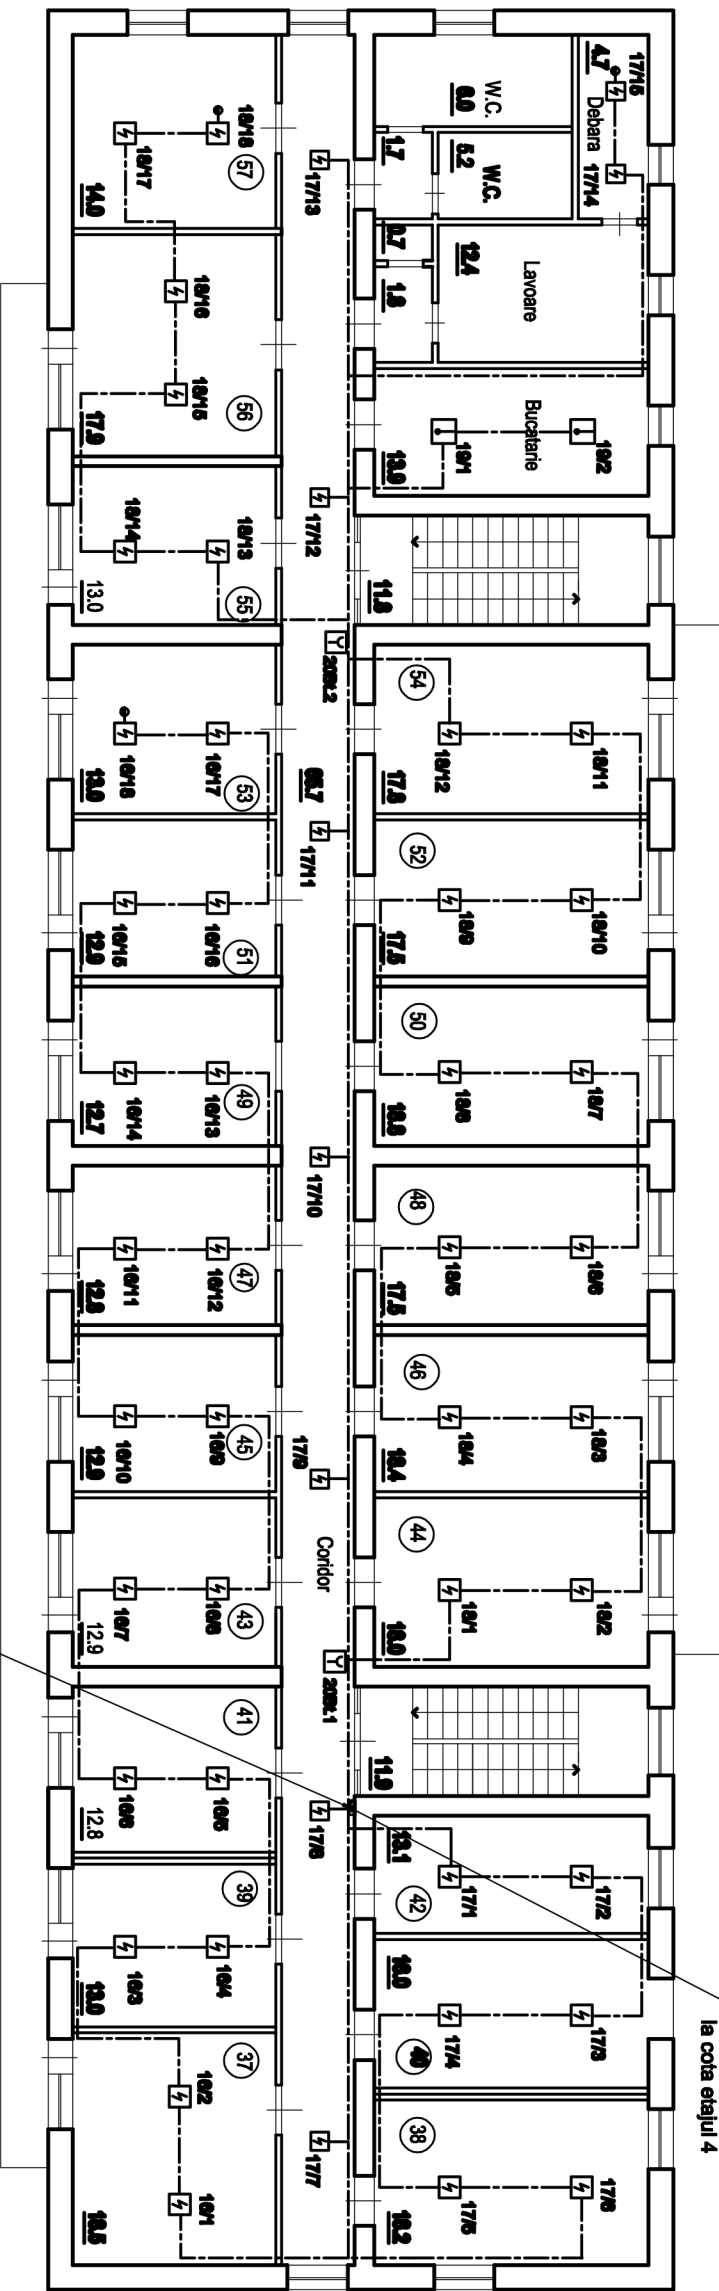


Jgheab metallic 60x80x3000
raza 21...30
la cota etajul 4


Jgheab metallic 60x80x3000
raza 16...30
de la cota etajul 2

Jgheab metallic 60x80x3000
raza 16...30
la cota etajul 3

PLAN ETAJ II

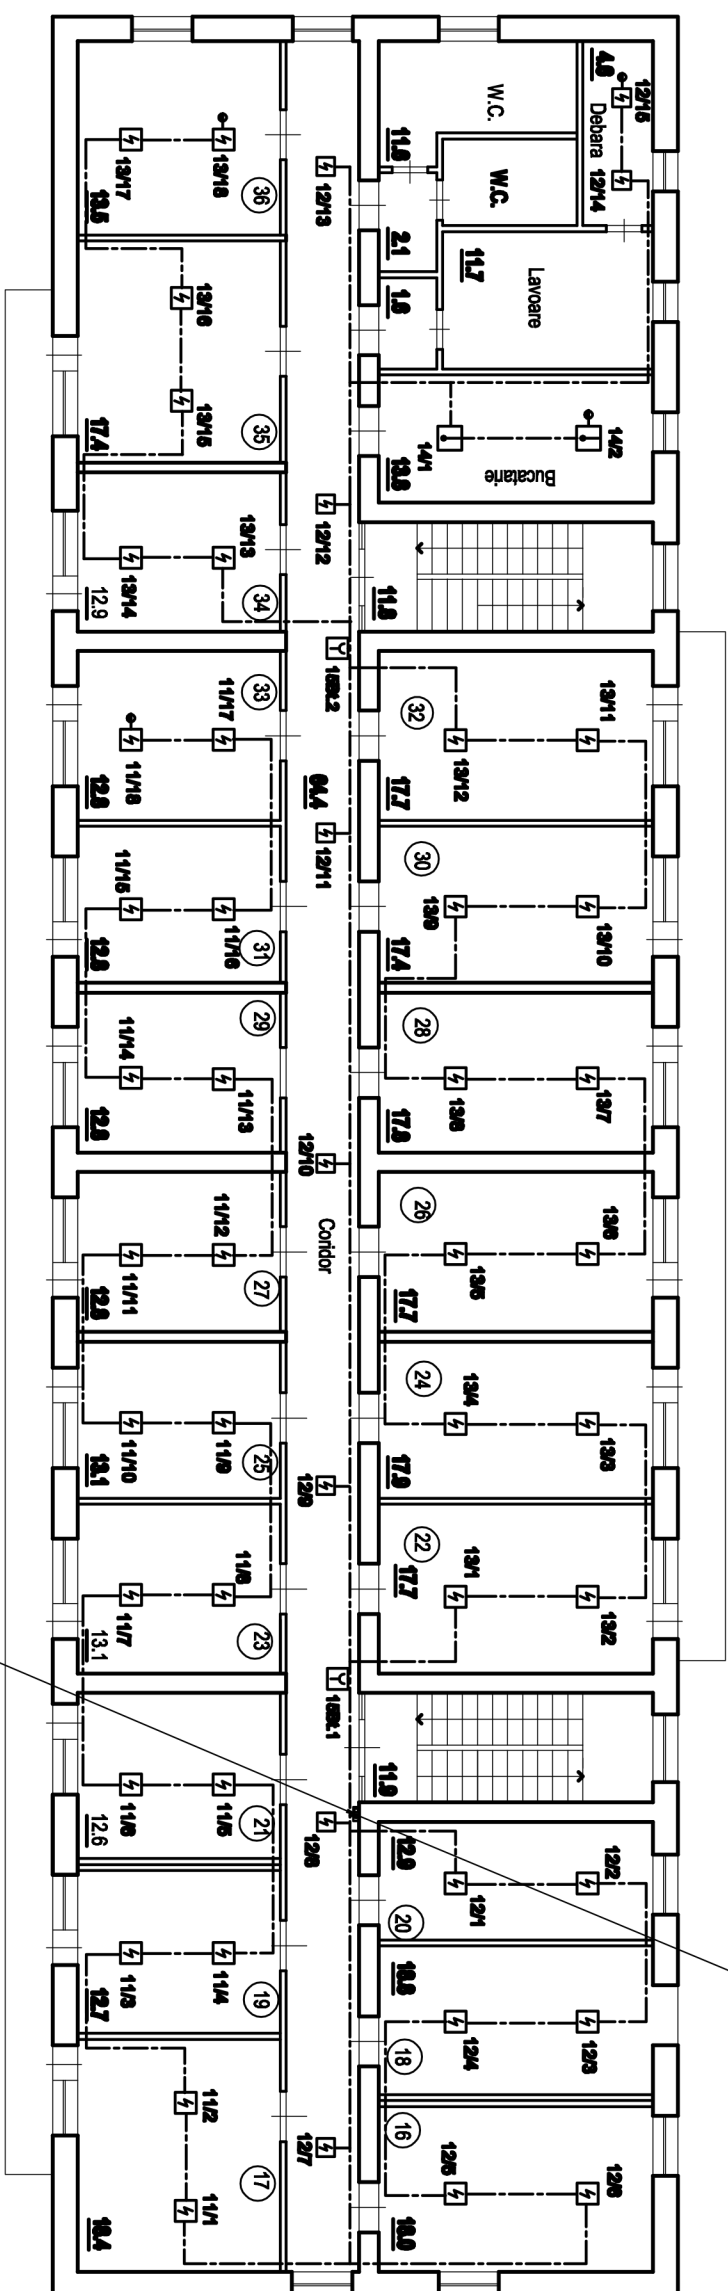

Jgheab metallic 60x80x3000
raza 11...30
de la cota etaj 1

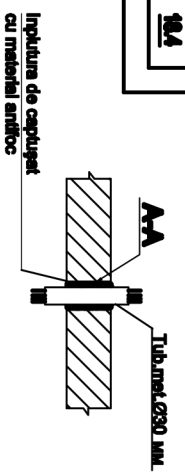

NOTA :

1. Planşa deta de cilt împreuna cu planşa St-1,2,3.
2. Reţelele de semnalizare de incendiu de montat pe perete în streşii în cablu-canal.
3. Montarea eventozilor de incendiu de concretizat pe loc, în dependenţa de amplasarea compunilor de iluminat.

- Semnale convenţionale
- Receptor-dispozitiv de control(S/I)
 - Defector de fum la incendiu
 - Defector de caldura la incendiu
 - Defector de incendiu manual
 - Sirena stroboascopă

Nr.01/2020- SI

Projectarea sistemului de incendiu în IP-Centrul de Exceale 13 în Economie și Finanțe " din str. M. Coștîn nr.28/1, mun. Chișinău		faza	planta	planta
Carnetul nr.28/1		PE	6	
Specifica:				
Etichetă:				
Plan trasare reţele semnalizare de incendiu, cota etajul 2 și 3.				