


Schița planului tehnologic  
Etajul I

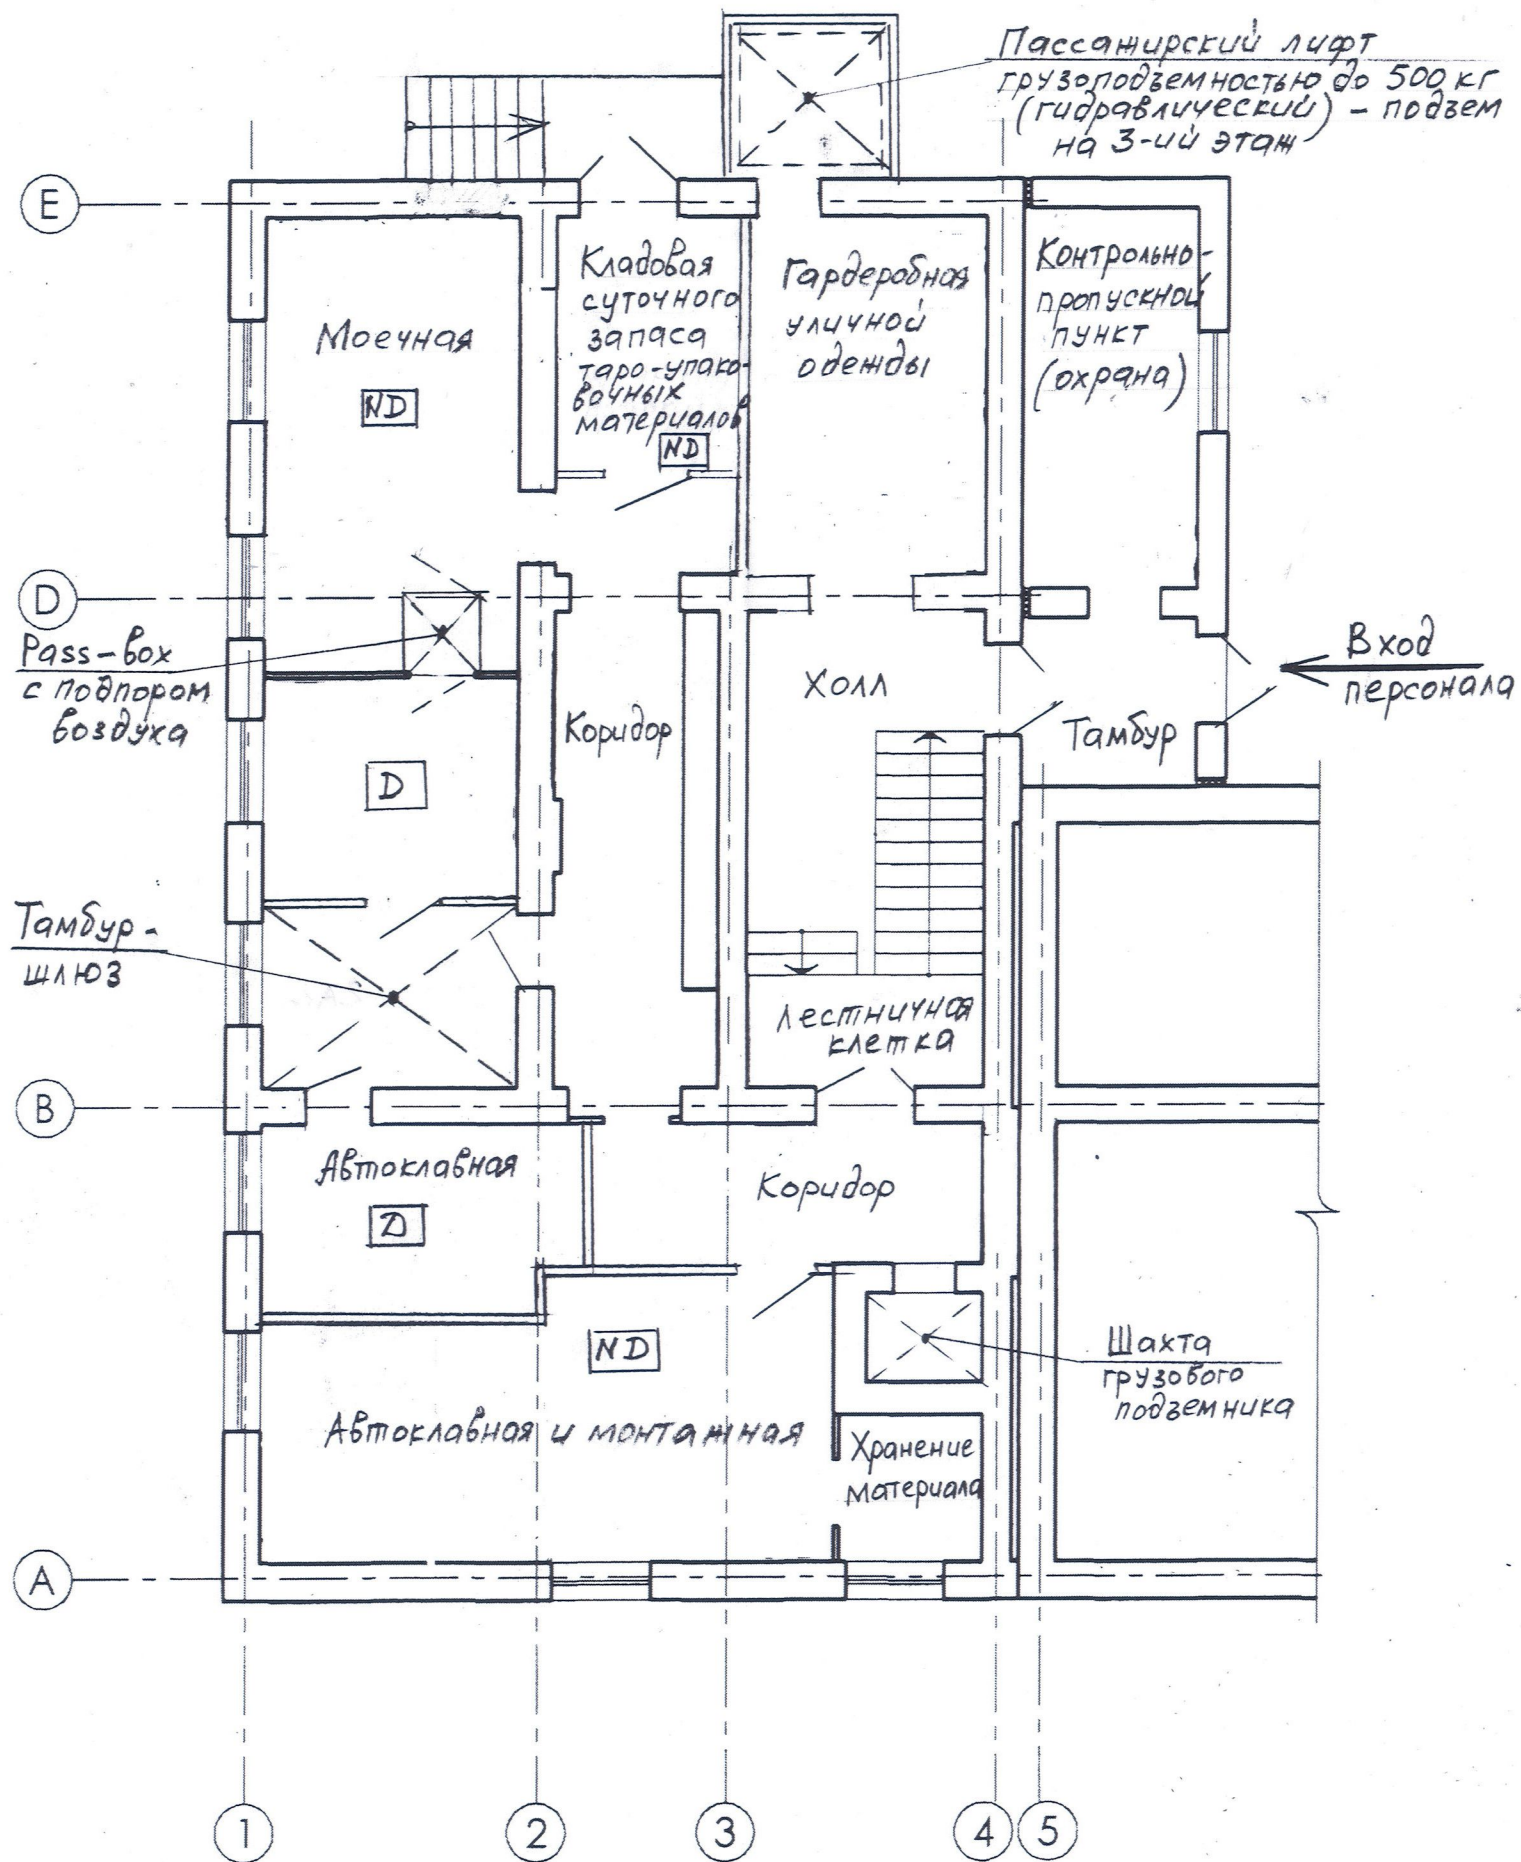

Servicii de proiectare pentru lucrări de reconstrucție a secției de producere a preparatelor sanguine a Centrului Național de Transfuzie a Sângelui, str. Gheorghe Asachi nr.65, mun. Chișinău

Ofertantul „Consit PRO” S.R.L.