


**Schema de organizare și amplasare a taberei de odihnă
„Romanița” Oricova, cu indicarea spațiilor de cazare propuse**

Nr	Teren	Pentru construcție	Supraf ața m ²	Locuri de cazare
1	Construcție	Bloc de odihnă	18	5
2	Construcție	Bloc de odihnă	18	5
3	Construcție	Bloc de odihnă	18	5
4	Construcție	Bloc de odihnă	18	5
5	Construcție	Bloc de odihnă	18	5
6	Construcție	Bloc de odihnă	18	5
7	Construcție	Bloc de odihnă	36	8
8	Construcție	Bloc de odihnă	18	5
9	Construcție	Bloc de odihnă	18	5
10	Construcție	Bloc de odihnă	18	5
11	Construcție	Bloc de odihnă	18	5
12	Construcție	Bloc de odihnă	36	8
13	Construcție	Bloc de odihnă	36	8
14	Construcție	Bloc de odihnă	36	8
15	Construcție	Bloc de odihnă	36	8
16	Construcție	Bloc sanitar	30	
17	Construcție	Bloc sanitar	30	
18	Construcție	Piscină	48	
19	Construcție	Piscină	64	
20	Construcție	Bloc administrativ	127	
21	Construcție	Cantina	416	
22	Construcție	Depozit	40	
23	Construcție	Bloc cultural	61	
24	Teren	Teren sportiv	2500	
Total				90

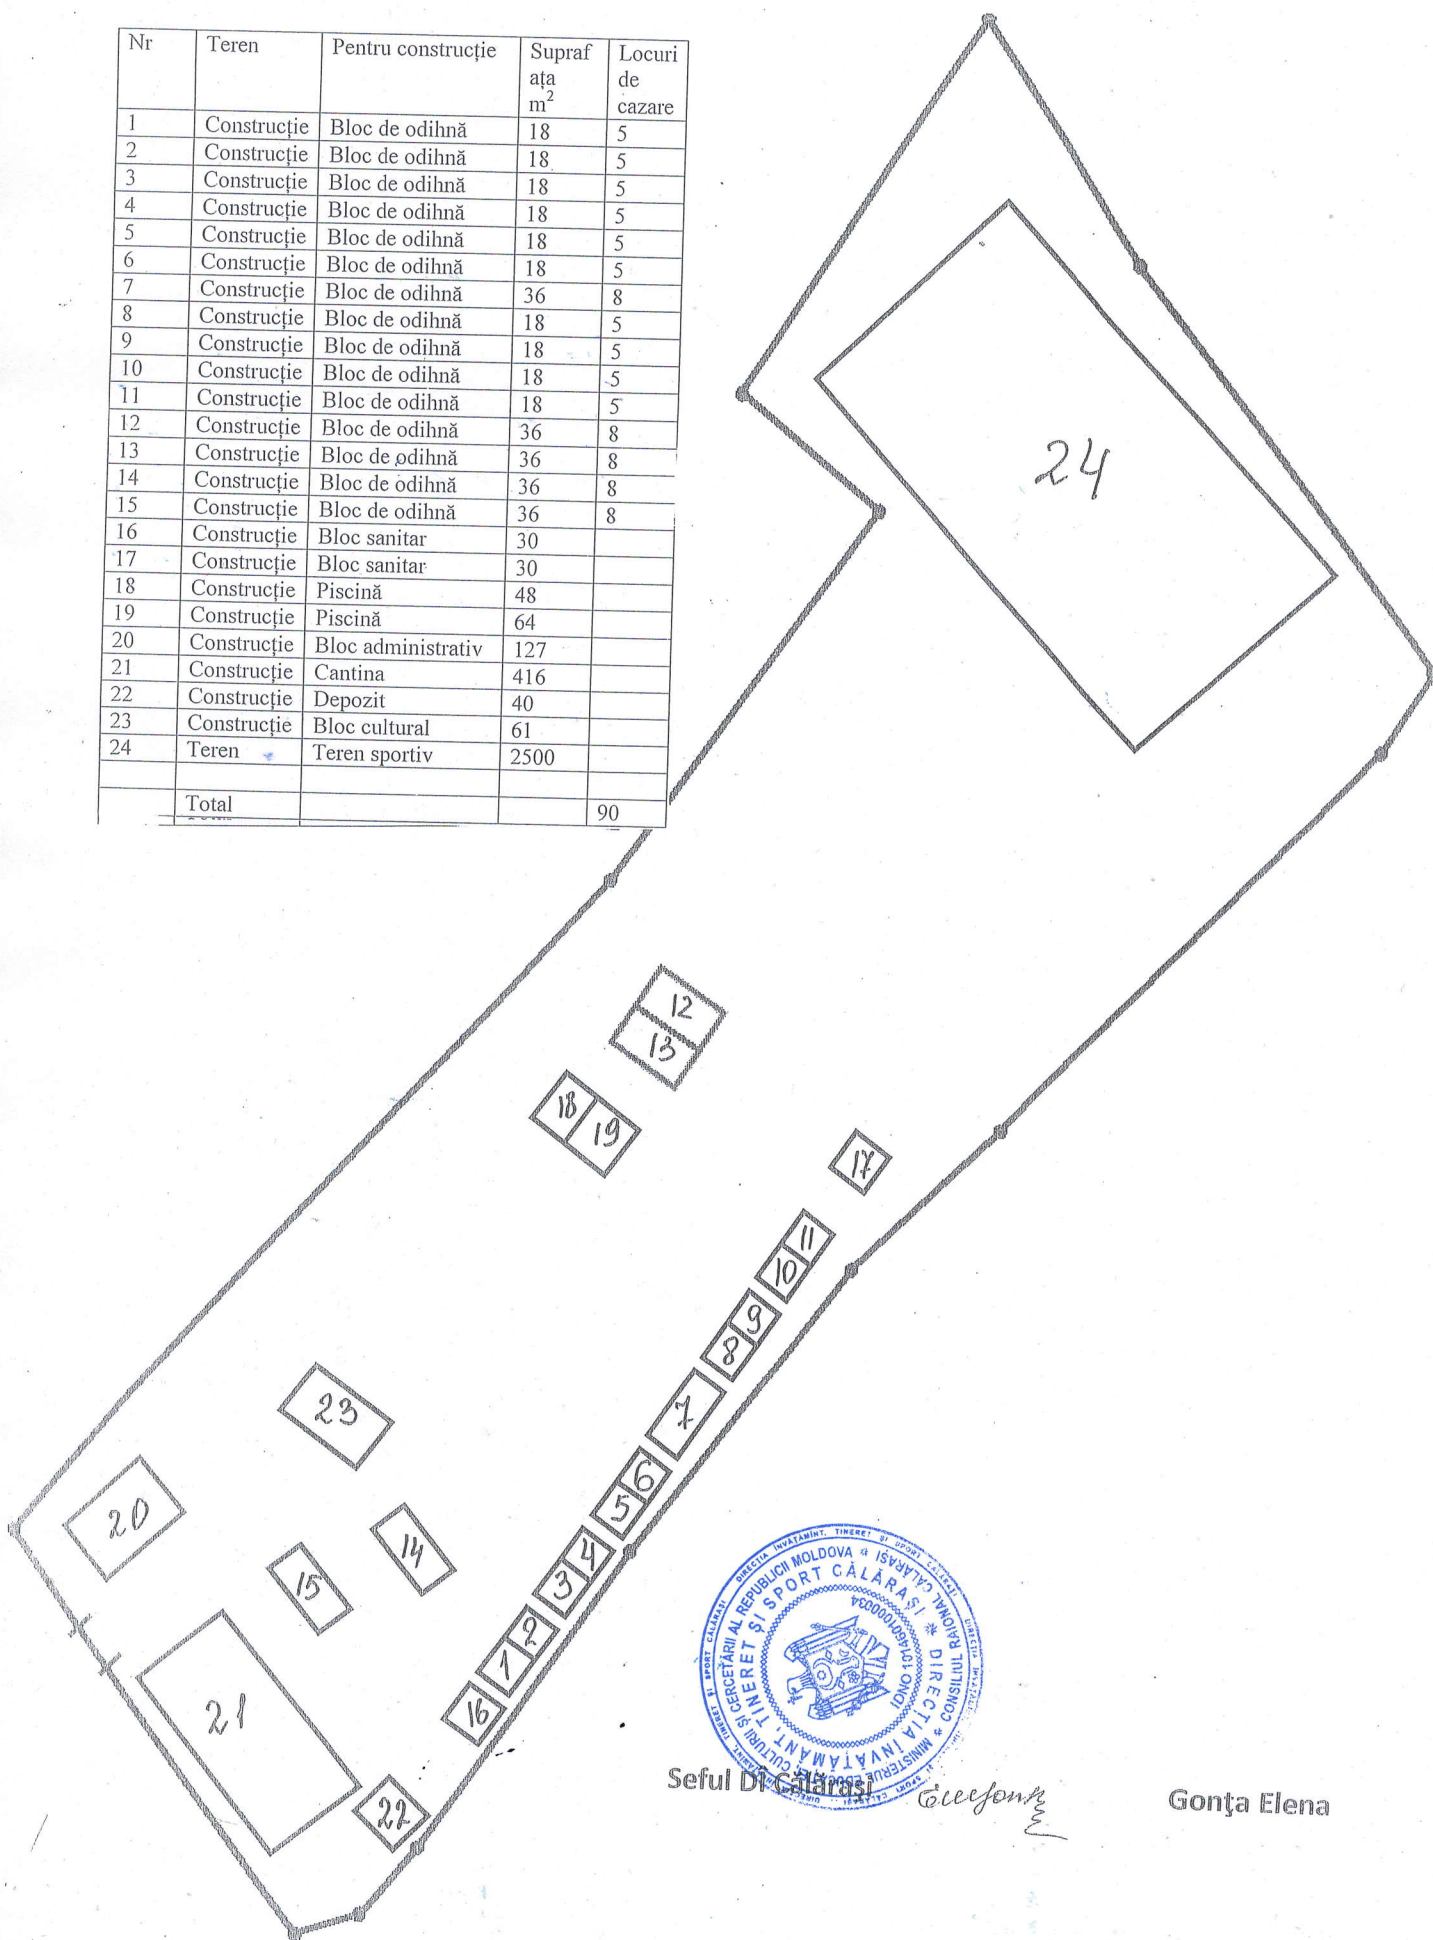

Seful DI Călărași

G. G. G.

Gonța Elena