



PLAN ETAJ I

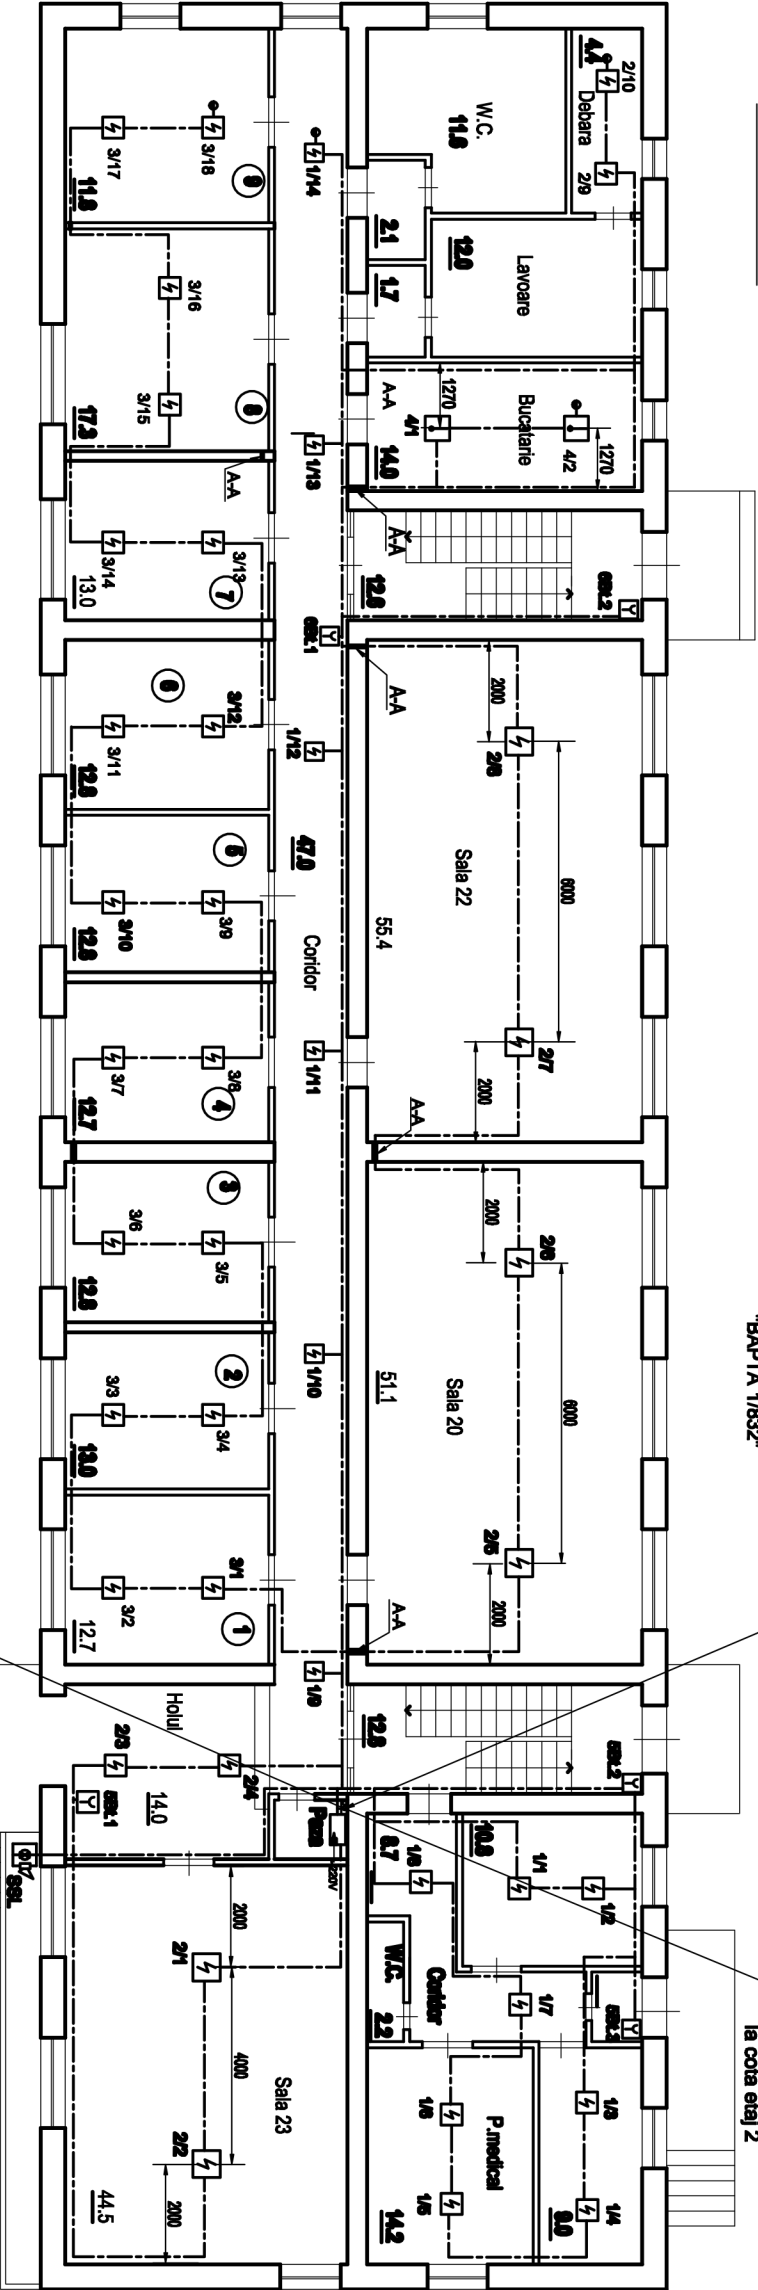


PLAN ETAJ SUBSOL

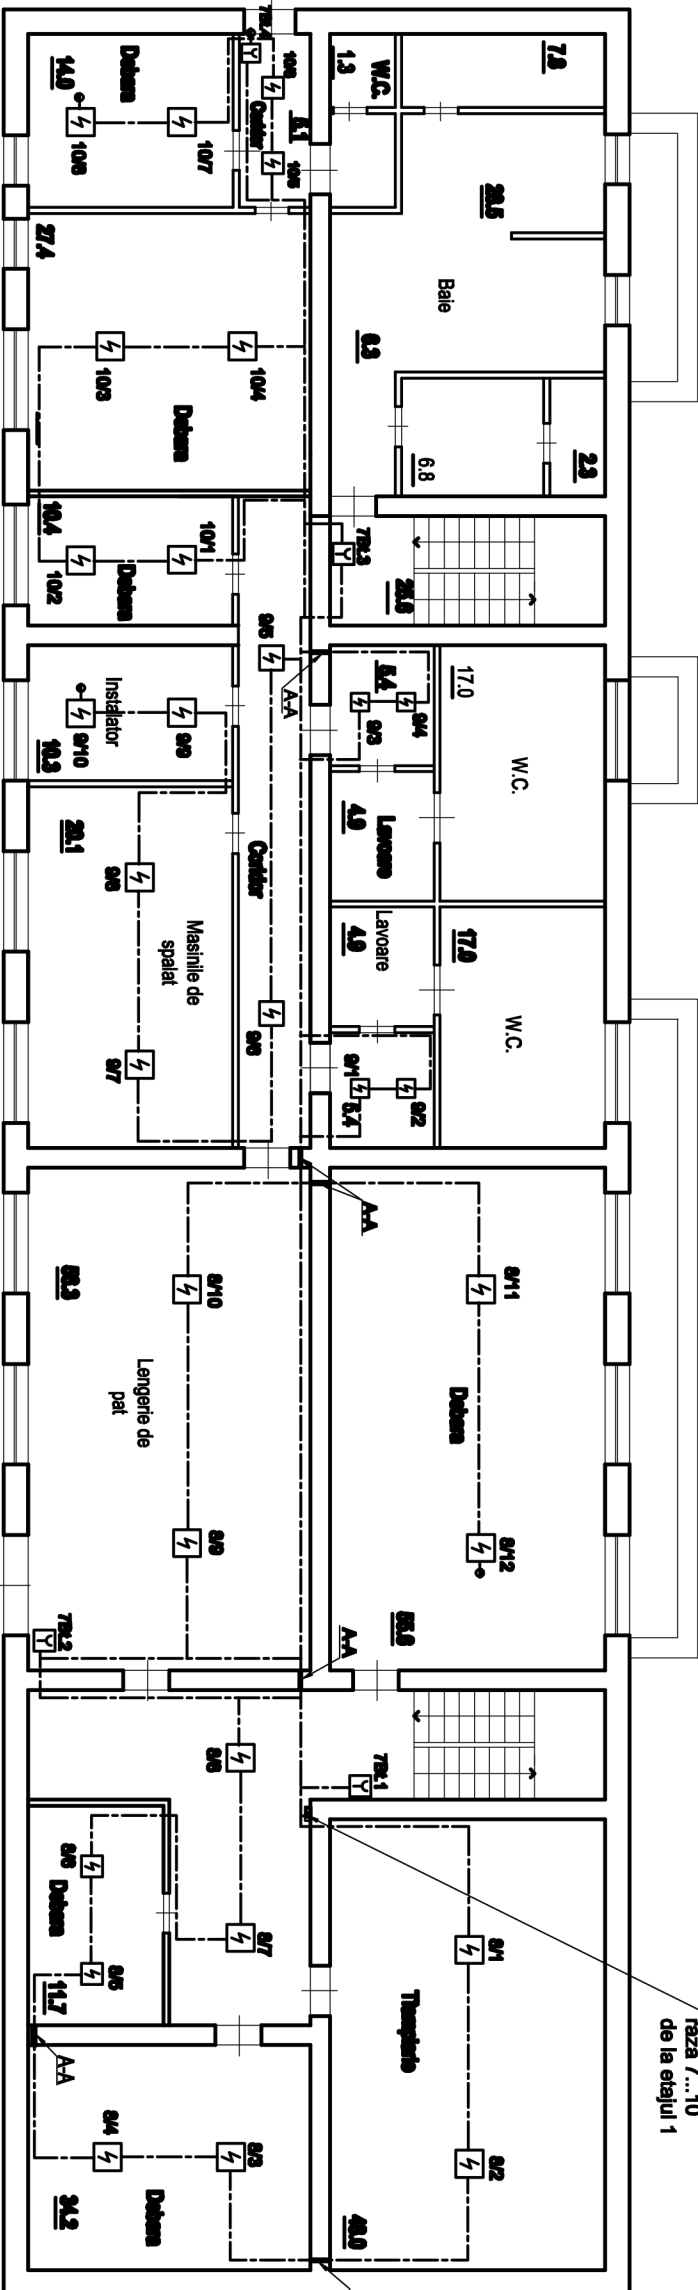

NOTA :

1. Planşa data de citit împreună cu planşa SI-1,2,3.
2. Reţelele de semnalizare de incendiu de montat pe perete în streşi , în cablu -canal.
3. Montarea avertizor de incendiu de concretizat pe loc, în dependenţa de amplasarea corpurilor de iluminat.

- Semne convenţionale**
- Receptor-dispozitiv de control(SI)
 - Detector de fum la incendiu
 - Detector de caldura la incendiu
 - Detector de incendiu manual
 - Sirena stroboscopică

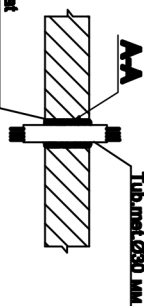

Nr:01/2020- SI

										Nr.01/2020- SI				
										Proiectarea sistemului de incendiu în IP-Centru de Excele şi în Economie şi Finanţe " din str.M.Coşeni nr.26/1, mun. Chişinău				
mod	Nr.doc.	planşe/Nr.docuri	semnalizare											
Spec.princ.														
Elaborat														