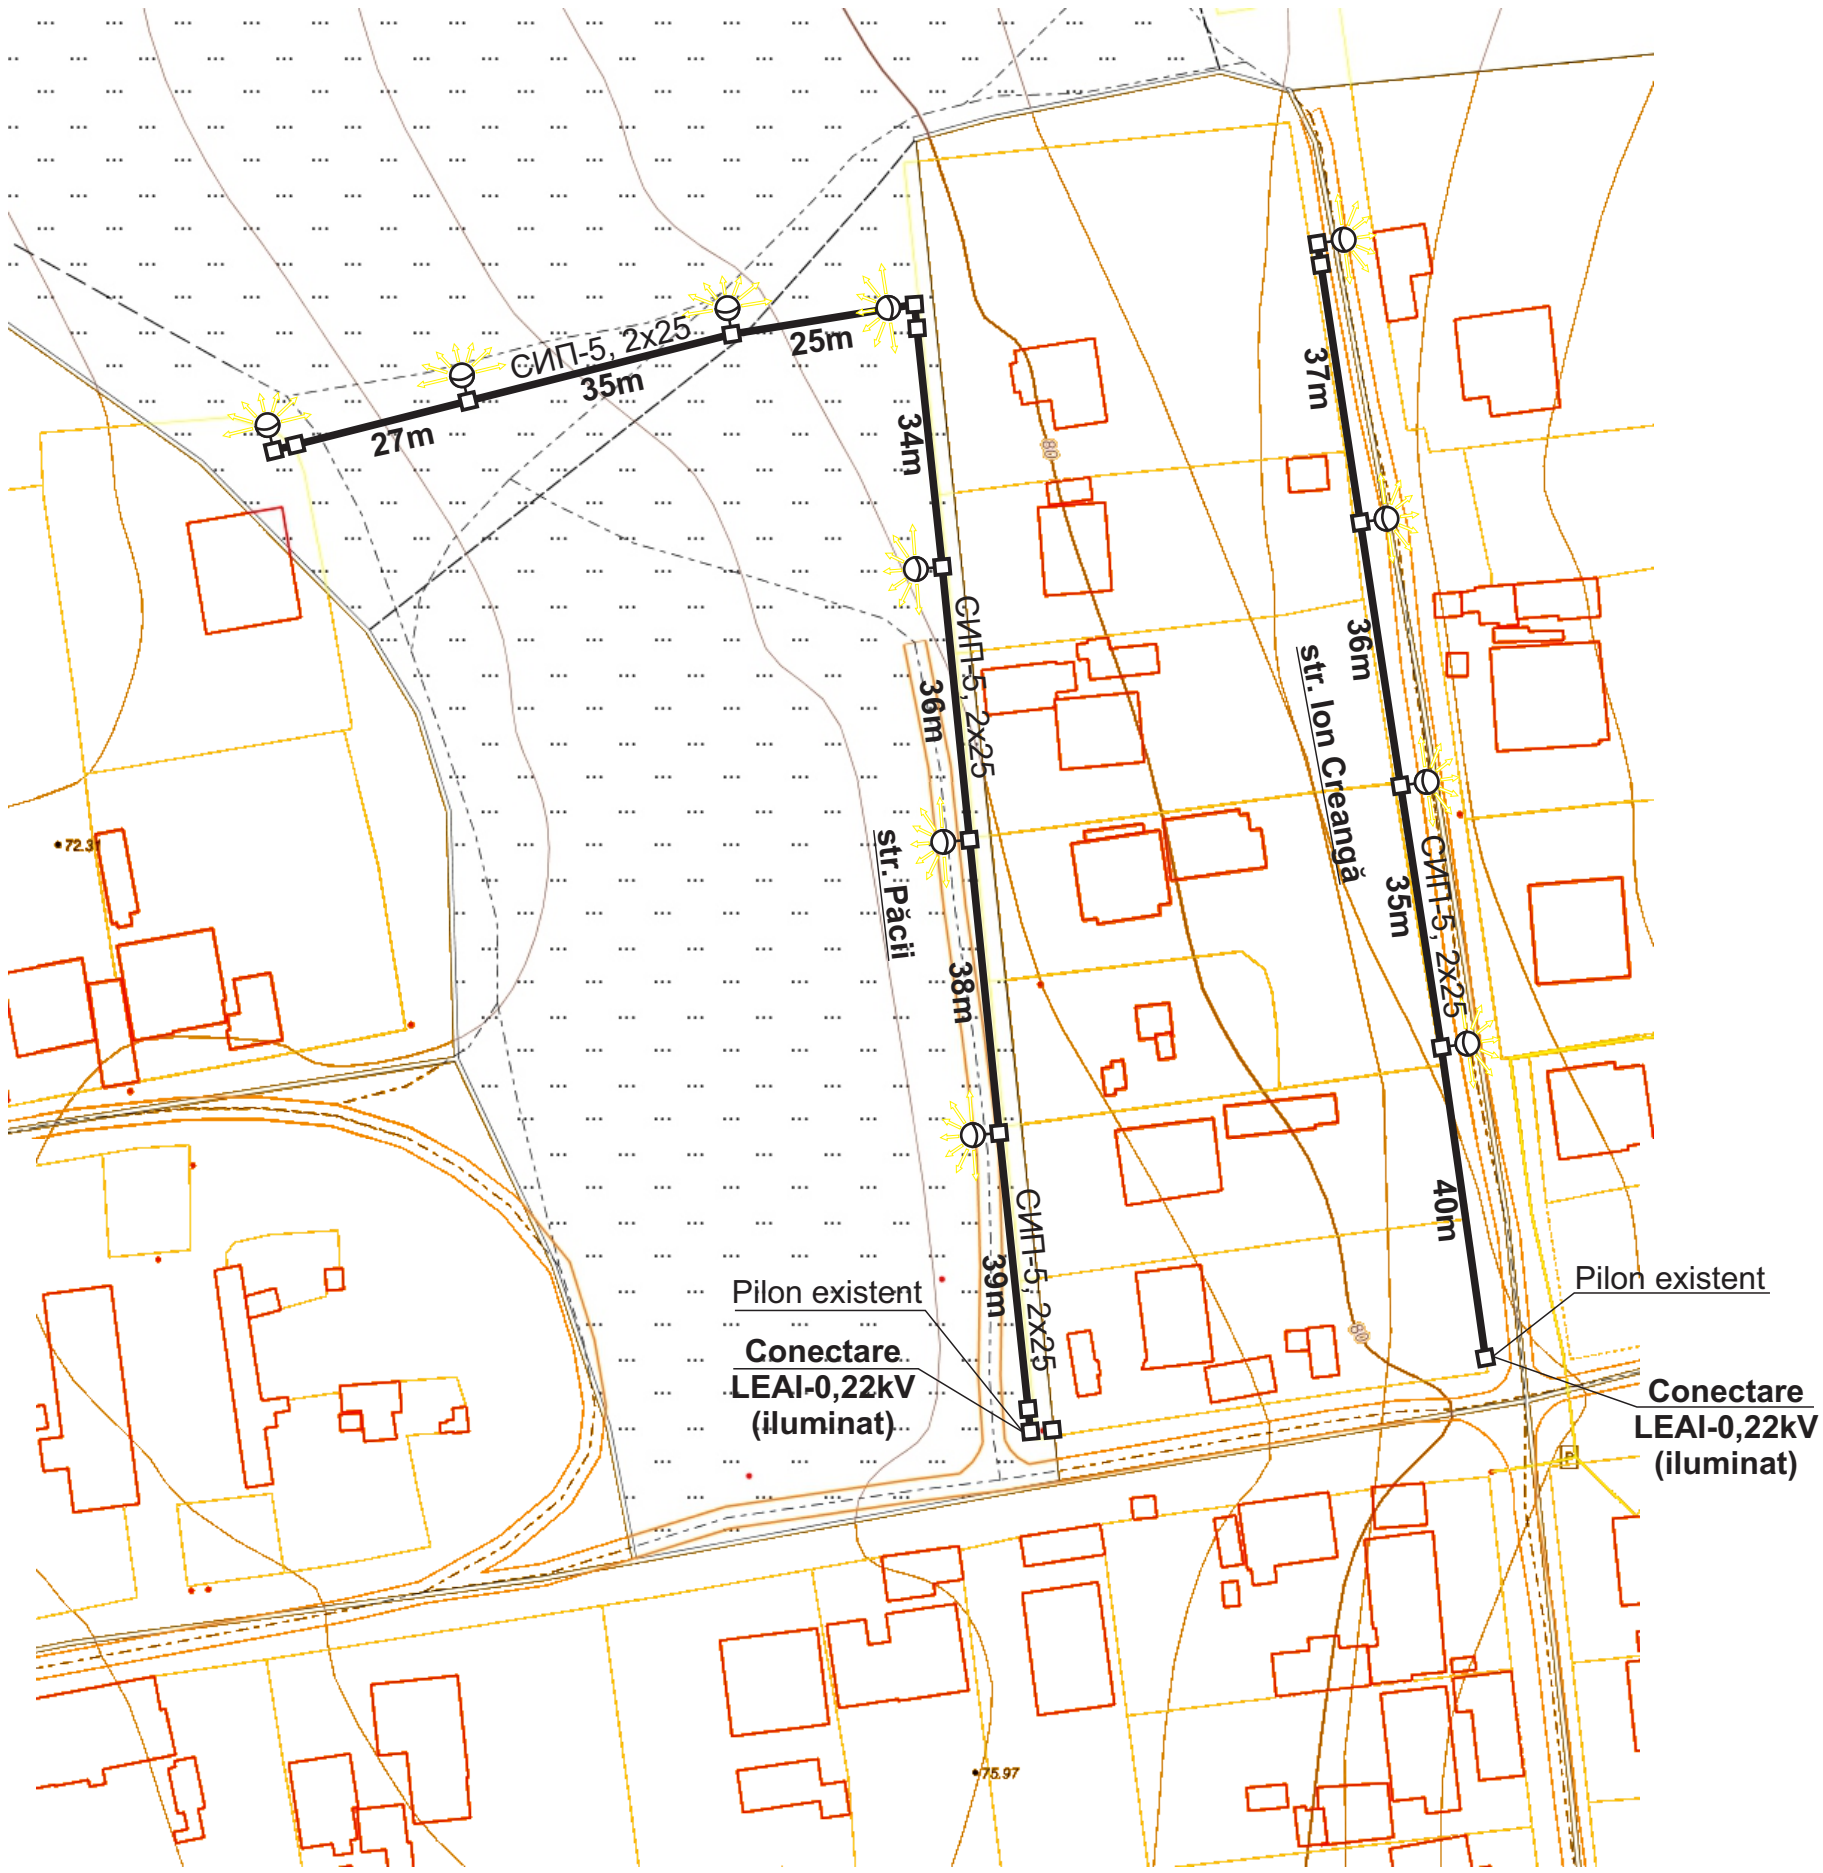

Notă: În timpul lucrărilor de montare, de respectat distanțele normative, conform ПУЭ 2.4, în cazurile intersecției rețelei de iluminat stradal cu alte rețele inginerești.

Schema de conectare a corpurilor de iluminat.

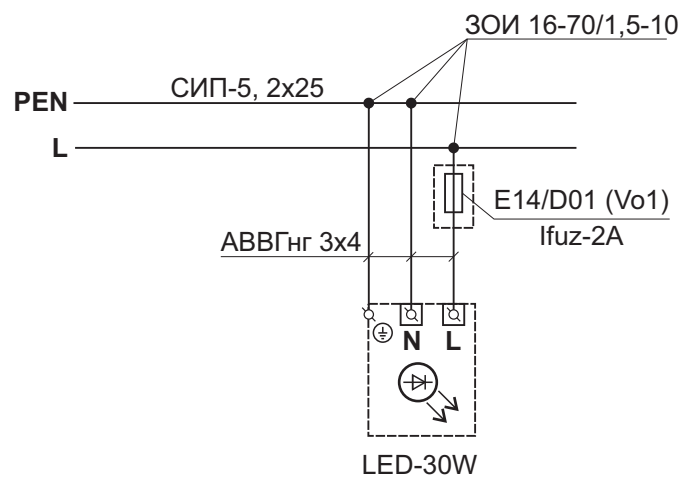

Total conductoare СИП-5, 2x25:
- 417m.

Total corp. de ilum 30W:
- 11 unități

Notă: Pentru liniile de extindere, valorile curenților de scurtcircuit este necesar să fie determinate prin intermediul măsurărilor de laborator. În caz de necorespundere a timpului de acționare de îndeplinit corectări în proiectul de execuție și llucrările de montare, pentru asigurarea acționării protecției.

Semnificația convențională:

- Corp ilum. LED-30W
- Cablu torsadat СИП-5, 2x25
- Pilon intermediar din beton armat.
- Pilon ancoră din beton armat.
- Pilon intermediar din lemn.
- Panou de evidență BZUM-DDE-25

Mod	Lit	N.docum	Semn	Data	Obiect Nr. 01-06/ 2020 - AEE/IEE			
					Alimentarea cu energie electrica a sistemului de iluminat public din r-nul Orhei, com. Zorile, str. Pacii; Ion Creangă			
					str. Pacii; str. Ion Creangă	Faza	Coala	Coli
						PE	3	13
ISP		Rotari V.			Plan traseu LEAI-0,22kV M1:1000	SRL «RONI-PLUS» Chișinău proiectelectrotehnic@gmail.com		
Executat		Rotari V.						