

S.R.L. "GEO-CAD-PROIECT"
Licenta Nr. 025815 seria AMMIJ din 03.09.2007

PROIECT DE EXECUTIE
OBIECTIV Nr. 18.12.R/23

Reparatia capitala a incaperilor blocului "A" al Gimnaziului
nr.6 din str. Kiev 16, mun. Balti

Componenta albumului:

18.12.R/23-0-OLC Organizarea lucrarilor de constructie

ASP
ISP

Beneficiar:

Directia Invatamint Tineret si Sport a Primariei m. Balti









Mihaila V.
Fomin Iu.

mun. Balti - 2023

EXPLICATIA CLADIRILOR SI CONSTRUCTIILOR

Nr.	DENUMIREA CLADIRILOR (CONSTRUCTIILOR)	NOTA
1	Gimnaziul nr.6	
2	Depozitarea materialelor de constructie	
3	Vagon pentru muncitori si inventar	


SEMNE CONVENTIONALE

	Hotarul terenului
	Depozitarea materialelor de constructie
	Panou antiincendiar
	Panou informativ
	Panou de avertizare (tehnica securitatii)
	Directia de circulatie a tehnicii de constructie

DATE GENERALE:

1. Compartimentul dat este elaborat pentru obiectul "Reparatia capitala a incaperilor blocului "A" al Gimnaziului nr.6 str. Kiev 16, mun. Balti" in baza certificatului de urbanism Nr.479 din 18.12.2023.
2. Instalarea panoului antiincendiar si completarea lui cu urmatorul inventar: topor, lopata, canga, galeata si stingator 2 bucati vopsite in culoare rosie. Lada cu nisip - 0,5m³.
3. Depozitarea materialelor de constructie se va efectua pe santierul ingradit. Ridicarea materialelor de constructie la nivelul acoperisului se va efectua cu ajutorul automacarelei.
4. Lucrarile de reparatie se vor executa in perioada de vacanta cind liceul NU va functiona. Lucrarile se vor executa in conformitate cu NCM A.08.01:2016 "Organizarea constructiilor" si NCM A.08.02:2014 "Securitatea si sanatatea muncii in constructii".
5. Accesul persoanelor straine pe teritoriul santierului va fi strict interzisa, iar persoanele responsabile de lucrarile de constructie vor fi obligati sa poarte casti de protectie
6. Panoul informativ se va executa in conformitate cu ordinul ministrului Nr.71 din 01.07.2015 (dupa modelul "Anexa 1").
7. Durata normativa de reparatia a cladirii este 12 luni.
8. Distanța transportarea gunoiiului 12 km.

A.S.P. certificat Nr.0388 din 23.10.2019		Licenta Nr. 025815 seria AMMIJ din 03.09.2007						
I.S.P. certificat Nr.0394 din 23.10.2019		OBIECTIV nr. 18.12.R/23-0-OLC						
Reparatia capitala a incaperilor blocului "A" al Gimnaziului nr.6 din str. Kiev 16, mun. Balti								
Mod.	Can.	Plansa	Nr.d.	Semnat	Data	Faza	Plansa	Planse
A.S.P.	Mihaila V.				12.23	Reparatia capitala a incaperilor		
I.S.P.	Fomin lu.				12.23	PE	1	1
Elaborat	Gorbatii A.				12.23	Plan de organizare a lucrarilor de constructie.	SRL "Geo-Cad-Proiect" mun. Balti	

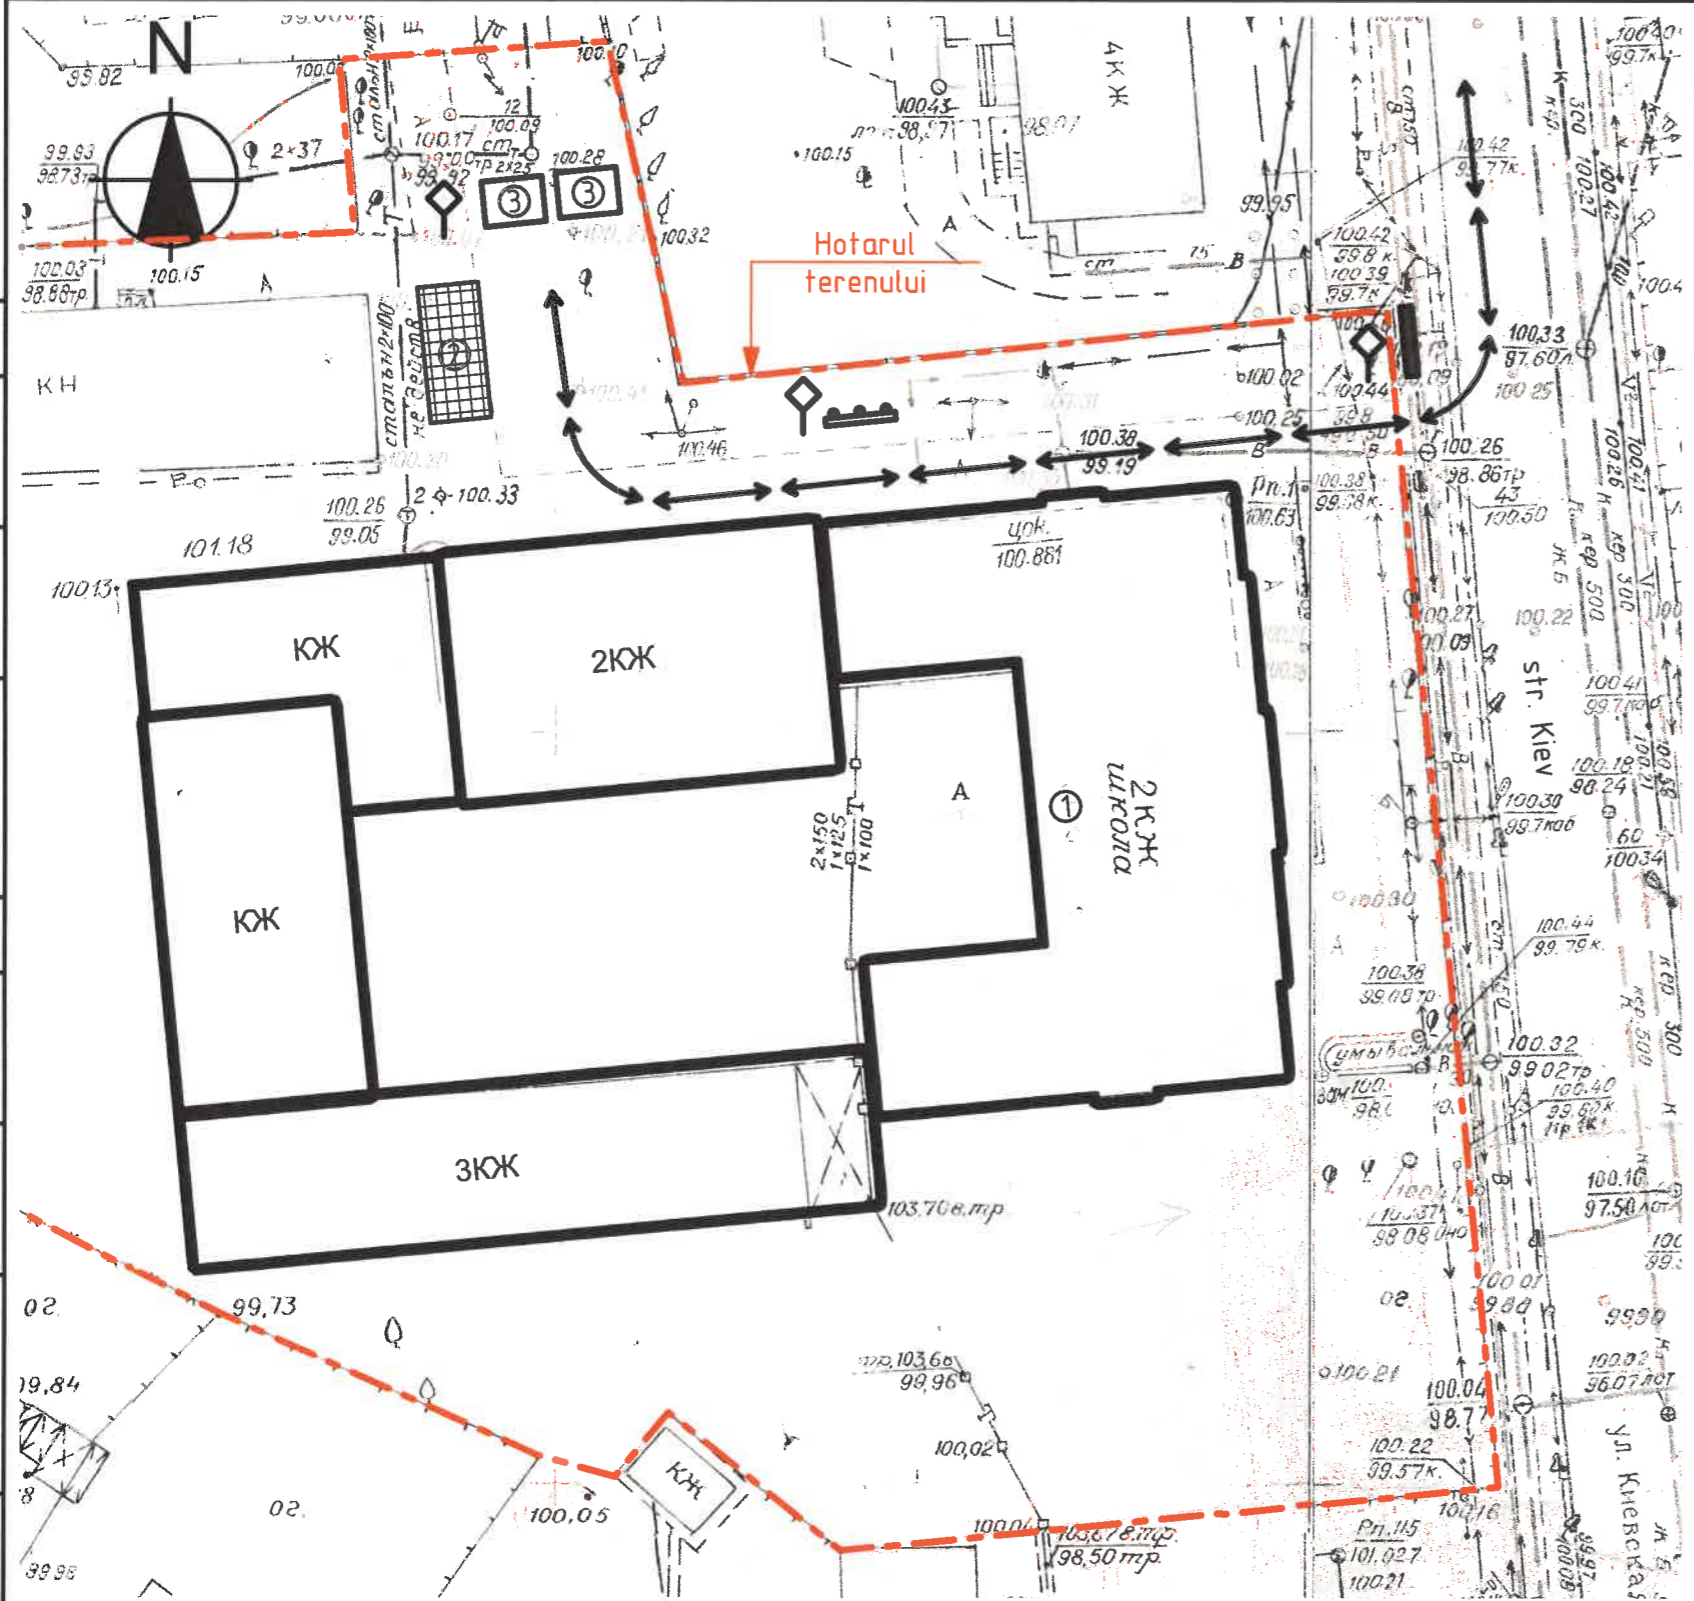


Proiectul de executie a fost elaborat in corespundere cu normele in vigoare si asigura exigentele de baza, reglementate de legea calitatii in constructii:

- A - rezistenta si stabilitate;
- B - siguranta in exploatare;
- C - siguranta la foc;
- D - igiena, sanatatea oamenilor, refacerea si protectia mediului inconjurator;
- E - izolatia termica, hidrofuga si economie de energie;
- F - protectia impotriva zgomotului;
- G - utilizare sustenabila a resurselor naturale.

Arhitect-Sef de proiect
Inginerul-Sef de proiect

Mihaila V. Fomin lu.

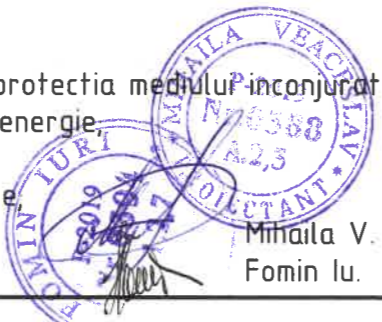

Acordat
Acordat
Nr.inve.a.orig. Data si semnatura Nr.inve.schim.