


Fațada D - A

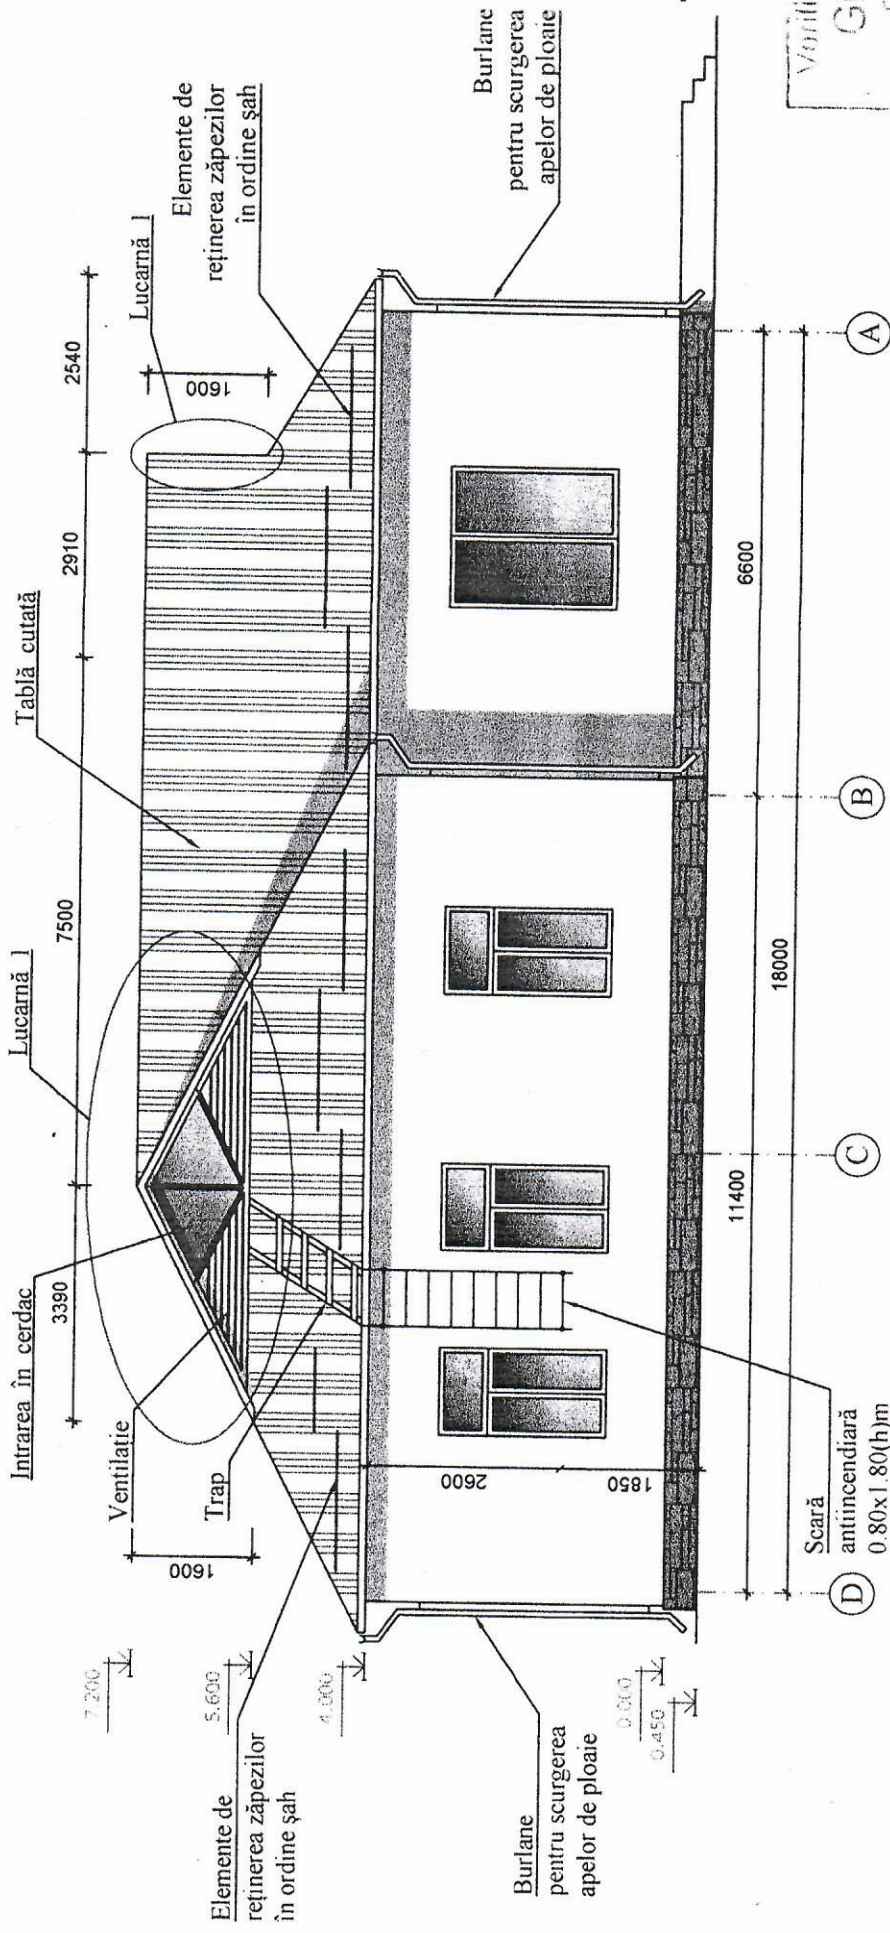

Vădit
Gr
Măștiș
Valabla

Coordonat:



Arhitectul - șef al biroului

Specificarea materialelor

Poziția	Element	Finisaj	Culoarea
I	Soclu	Piatră de Căsuț	Maro