


Fațada A - D

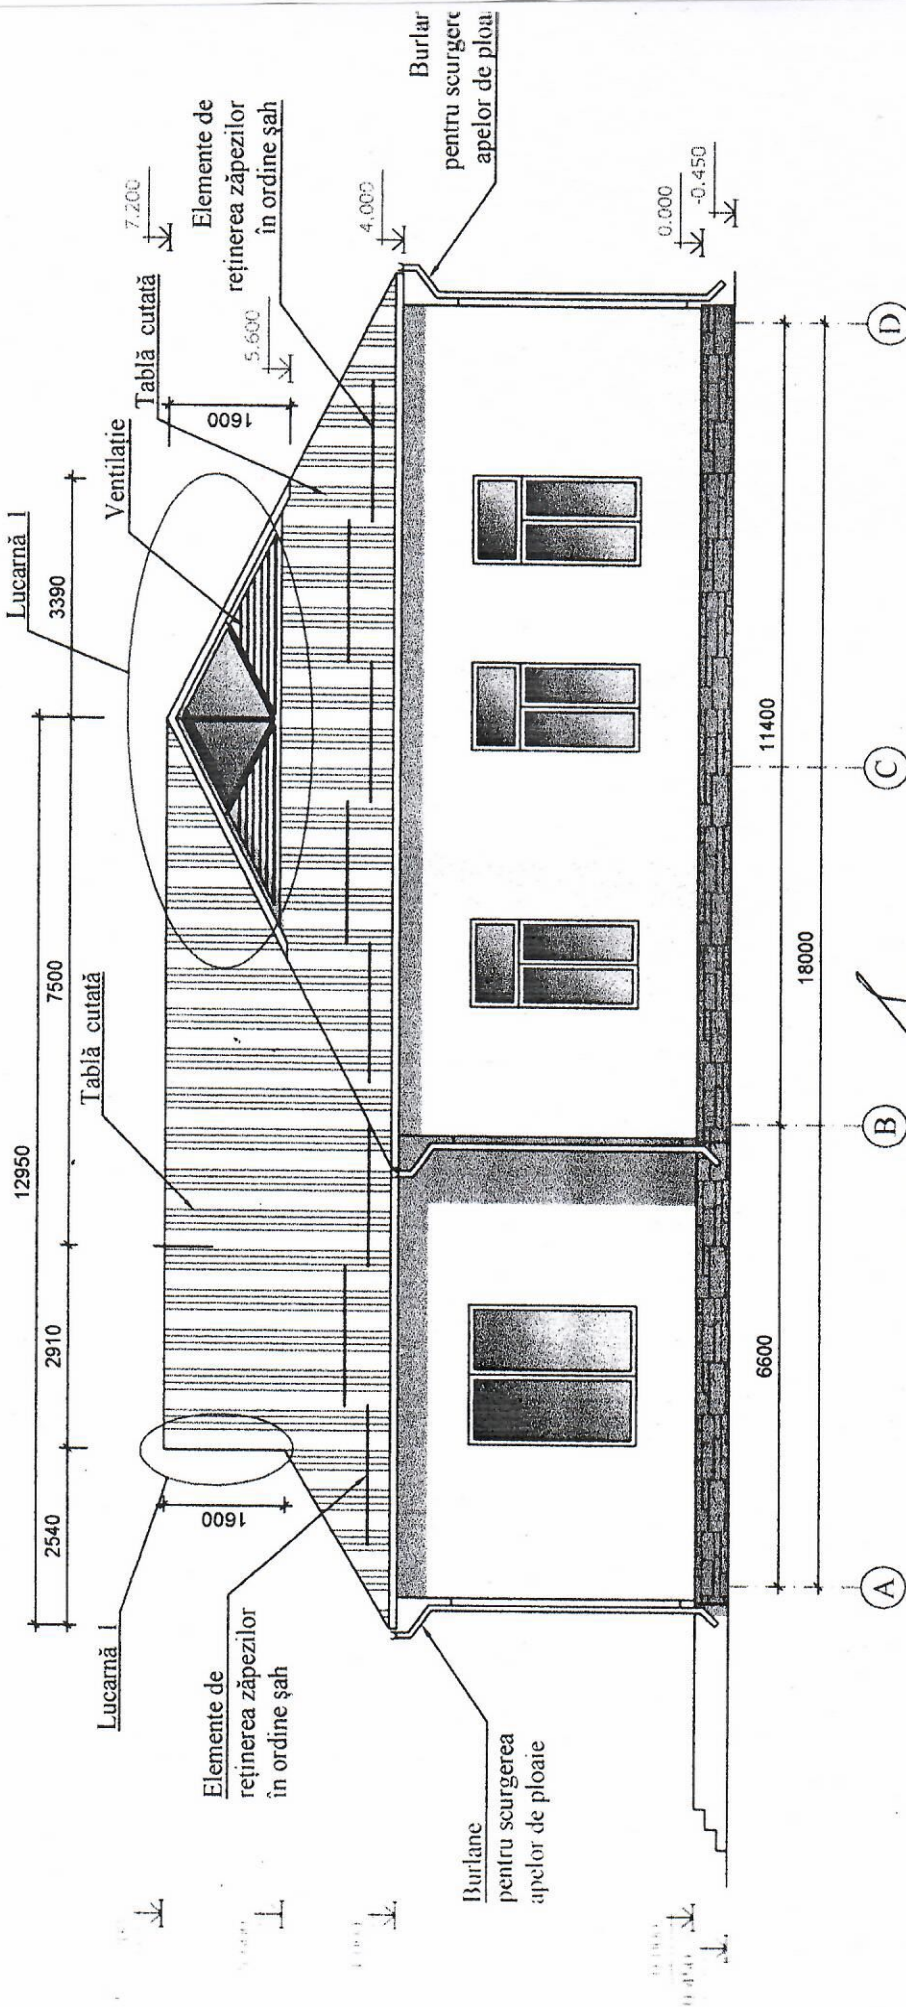

Verificator de proiectie in
GRUPELEBOR
 Domeniul: A.1.2.3.
 Nr. de înregistrare a avizului: 41/2024
 Valabil din 12.05.2021 până la 12.05.2024

Specificarea materialelor

Partea	Element	Finisaj	Culoarea
		Piatră de Căstani	Maro

Coordonat:



Arhitectul - șef al proiectului