



Finisări exterioare

1. Soclu: placaj cu caramida decorativa, rosu maro (RAL 8012)
2. Pereți exteriori: tencuială fina pe termoizolant, albastru deschis (RAL 6027), total 400,00 m.p
3. Fragmente pereti: tencuiala, vopsire, alb
4. Elemente tamplarie: PVC cu geam termopan, alb
5. Învelitoare acoperiș: tigla metalica, maro mat (RAL 8017), total 530,00 m.p
6. Elemente sarpana, streșina capriori: slefuire, lemn natural
7. Detaliu decorativ (solbanc): din polistiren tip "IZODECOR", alb
8. Scara de evacuare, grilaje de protecție: din metal, gri (RAL 7035)
9. Ansamblu balustrada cu elemente orizontale: din inox, alb
10. Elemente sistem pluvial: din tabla de otel zincata, maro (RAL 8017)



						Obiect 790-1 -SA		
						Reabilitarea si extinderea SPF "Toceni"		
						amplasat in intravilanul s.Toceni, r-n Cantemir		
mod.	nr.part.	plansa	nr.doc.	semnatura	data	Poz. 1. Bloc administrativ SPF "Toceni"	faza	planşa
							PE	14
AŞP		M.Eni				Solutii cromatice fatada 1-6	"Verilarproiect" S.A.	
IŞP		G.Gorceacova						
arhitect		A.Corghencea						


Nr.invent.autent.

Semnatura si data


Schimb nr. invent.



						Obiect 790-1 -SA			
						Reabilitarea si extinderea SPF "Toceni" amplasat in intravilanul s.Toceni, r-n Cantemir			
mod.	nr.part.	plansa	nr.doc.	semnatura	data		faza	planşa	planşe
						Poz. 1. Bloc administrativ SPF "Toceni"	PE	15	
AŞP		M.Eni				Solutii cromatice fatada D-A	"Verilarproiect" S.A.		
IŞP		G.Gorceacova							
arhitect		A.Corghencea							

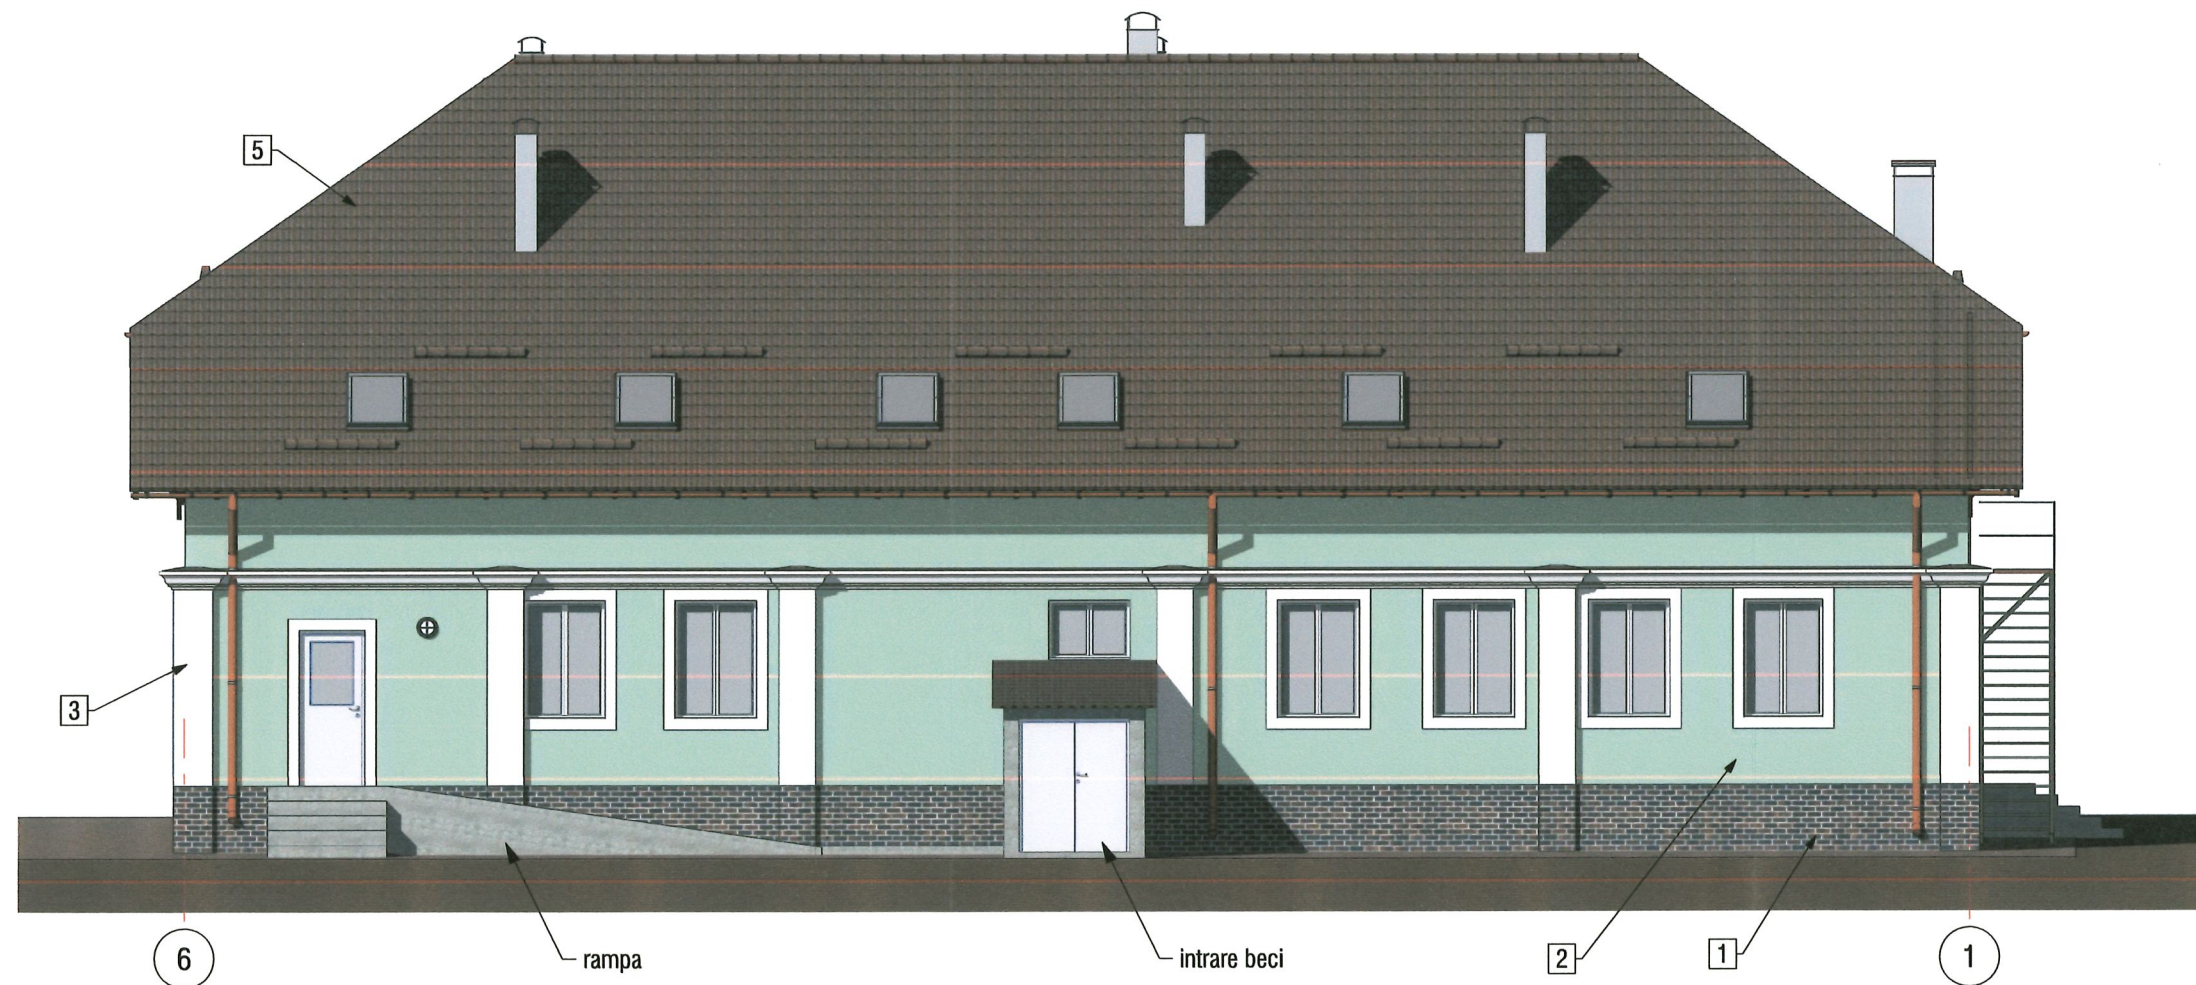


Detaliu racordare cos de ventilare

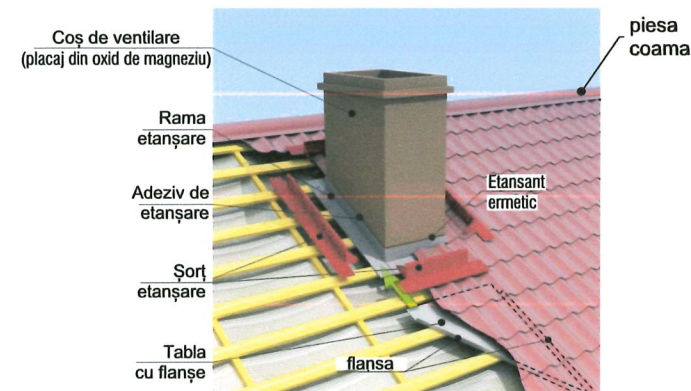



						Obiect 790-1 -SA			
						Reabilitarea si extinderea SPF "Toceni"			
						amplasat in intravilanul s.Toceni, r-n Cantemir			
mod.	nr.part.	plansa	nr.doc.	semnatura	data				
						Poz. 1. Bloc administrativ SPF "Toceni"			faza PE
									planșa 16
									planșe

Nr.invent.autent.	Semnatura si data	Schimb nr. invent.

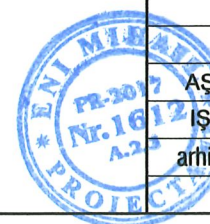


Nr.invent.autent.	Semnatura si data	Schimb nr. invent.

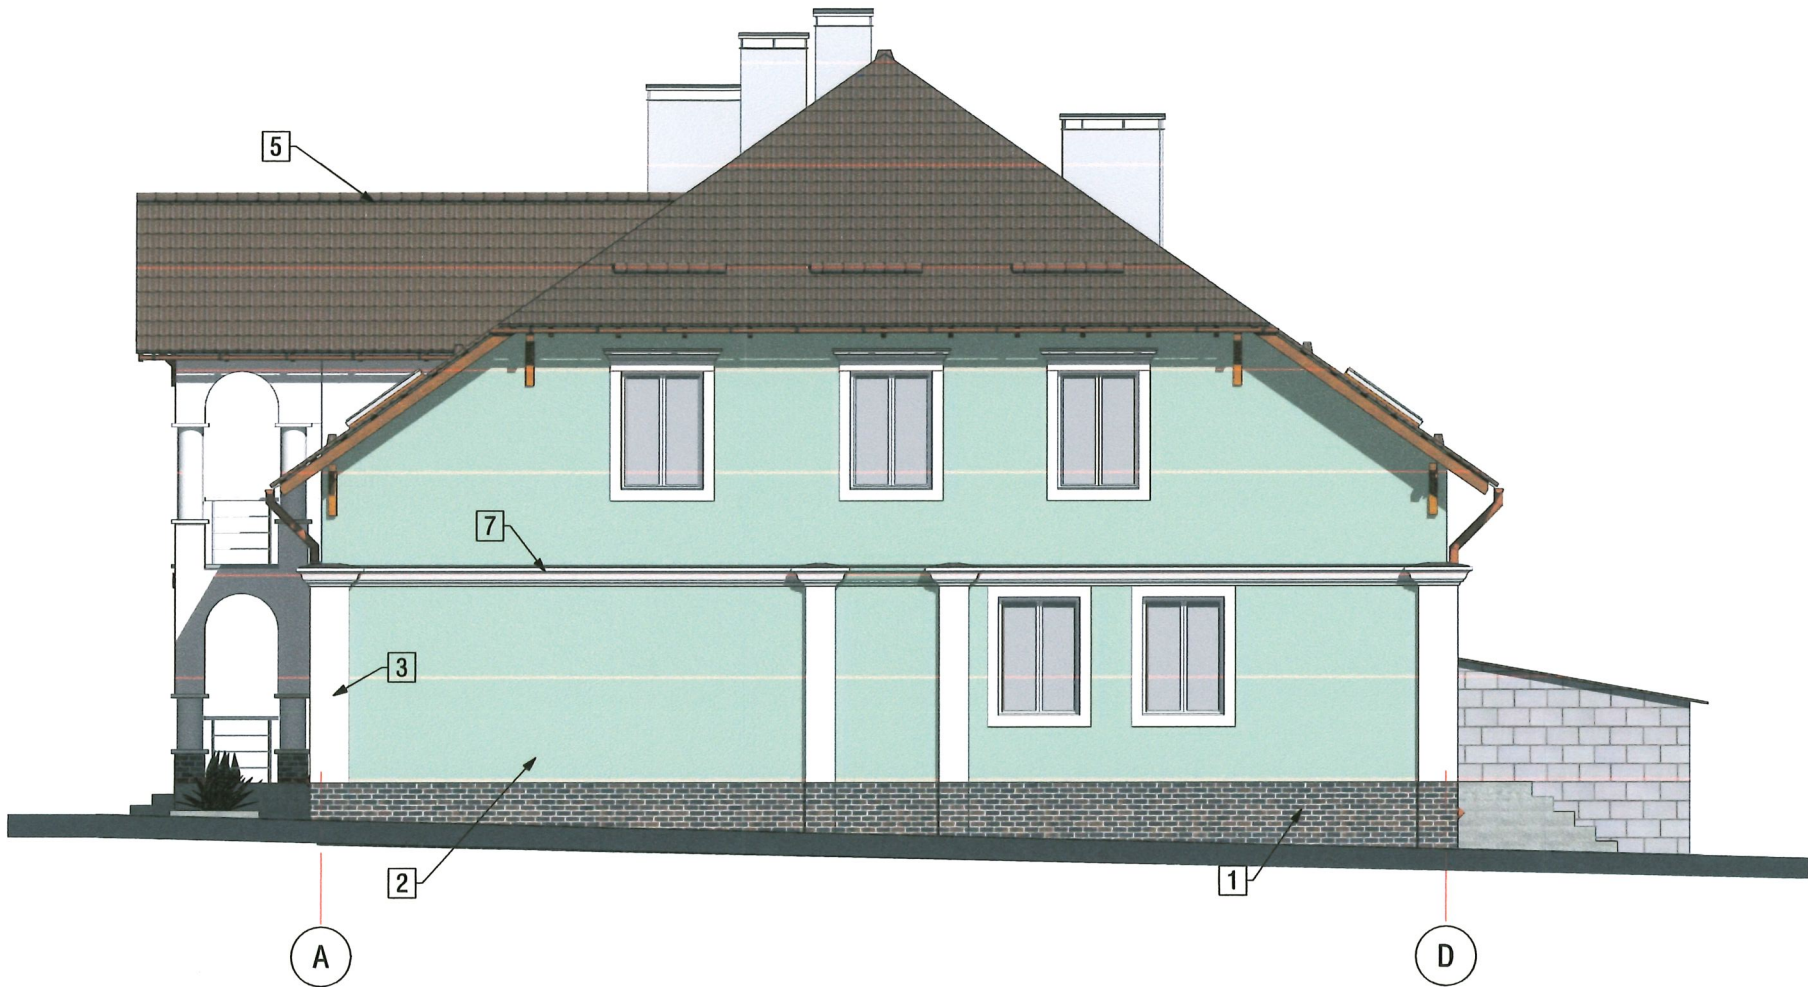

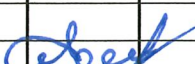						Obiect 790-1 -SA			
						Reabilitarea si extinderea SPF "Toceni" amplasat in intravilanul s.Toceni, r-n Cantemir			
mod.	nr.part.	plansa	nr.doc.	semnatura	data	Poz. 1. Bloc administrativ SPF "Toceni"	faza	planşa	planşe
							PE	17	
AŞP		M.Eni				Solutii cromatice fatada A-D	"Verilarproiect" S.A.		
IŞP		G.Gorceacova							
arhitect		A.Corghencea							

APROBAT:
Seful Inspectoratului General al Politiei de Frontiera (IGPF) al MAI

Fredolin LECARI
2018

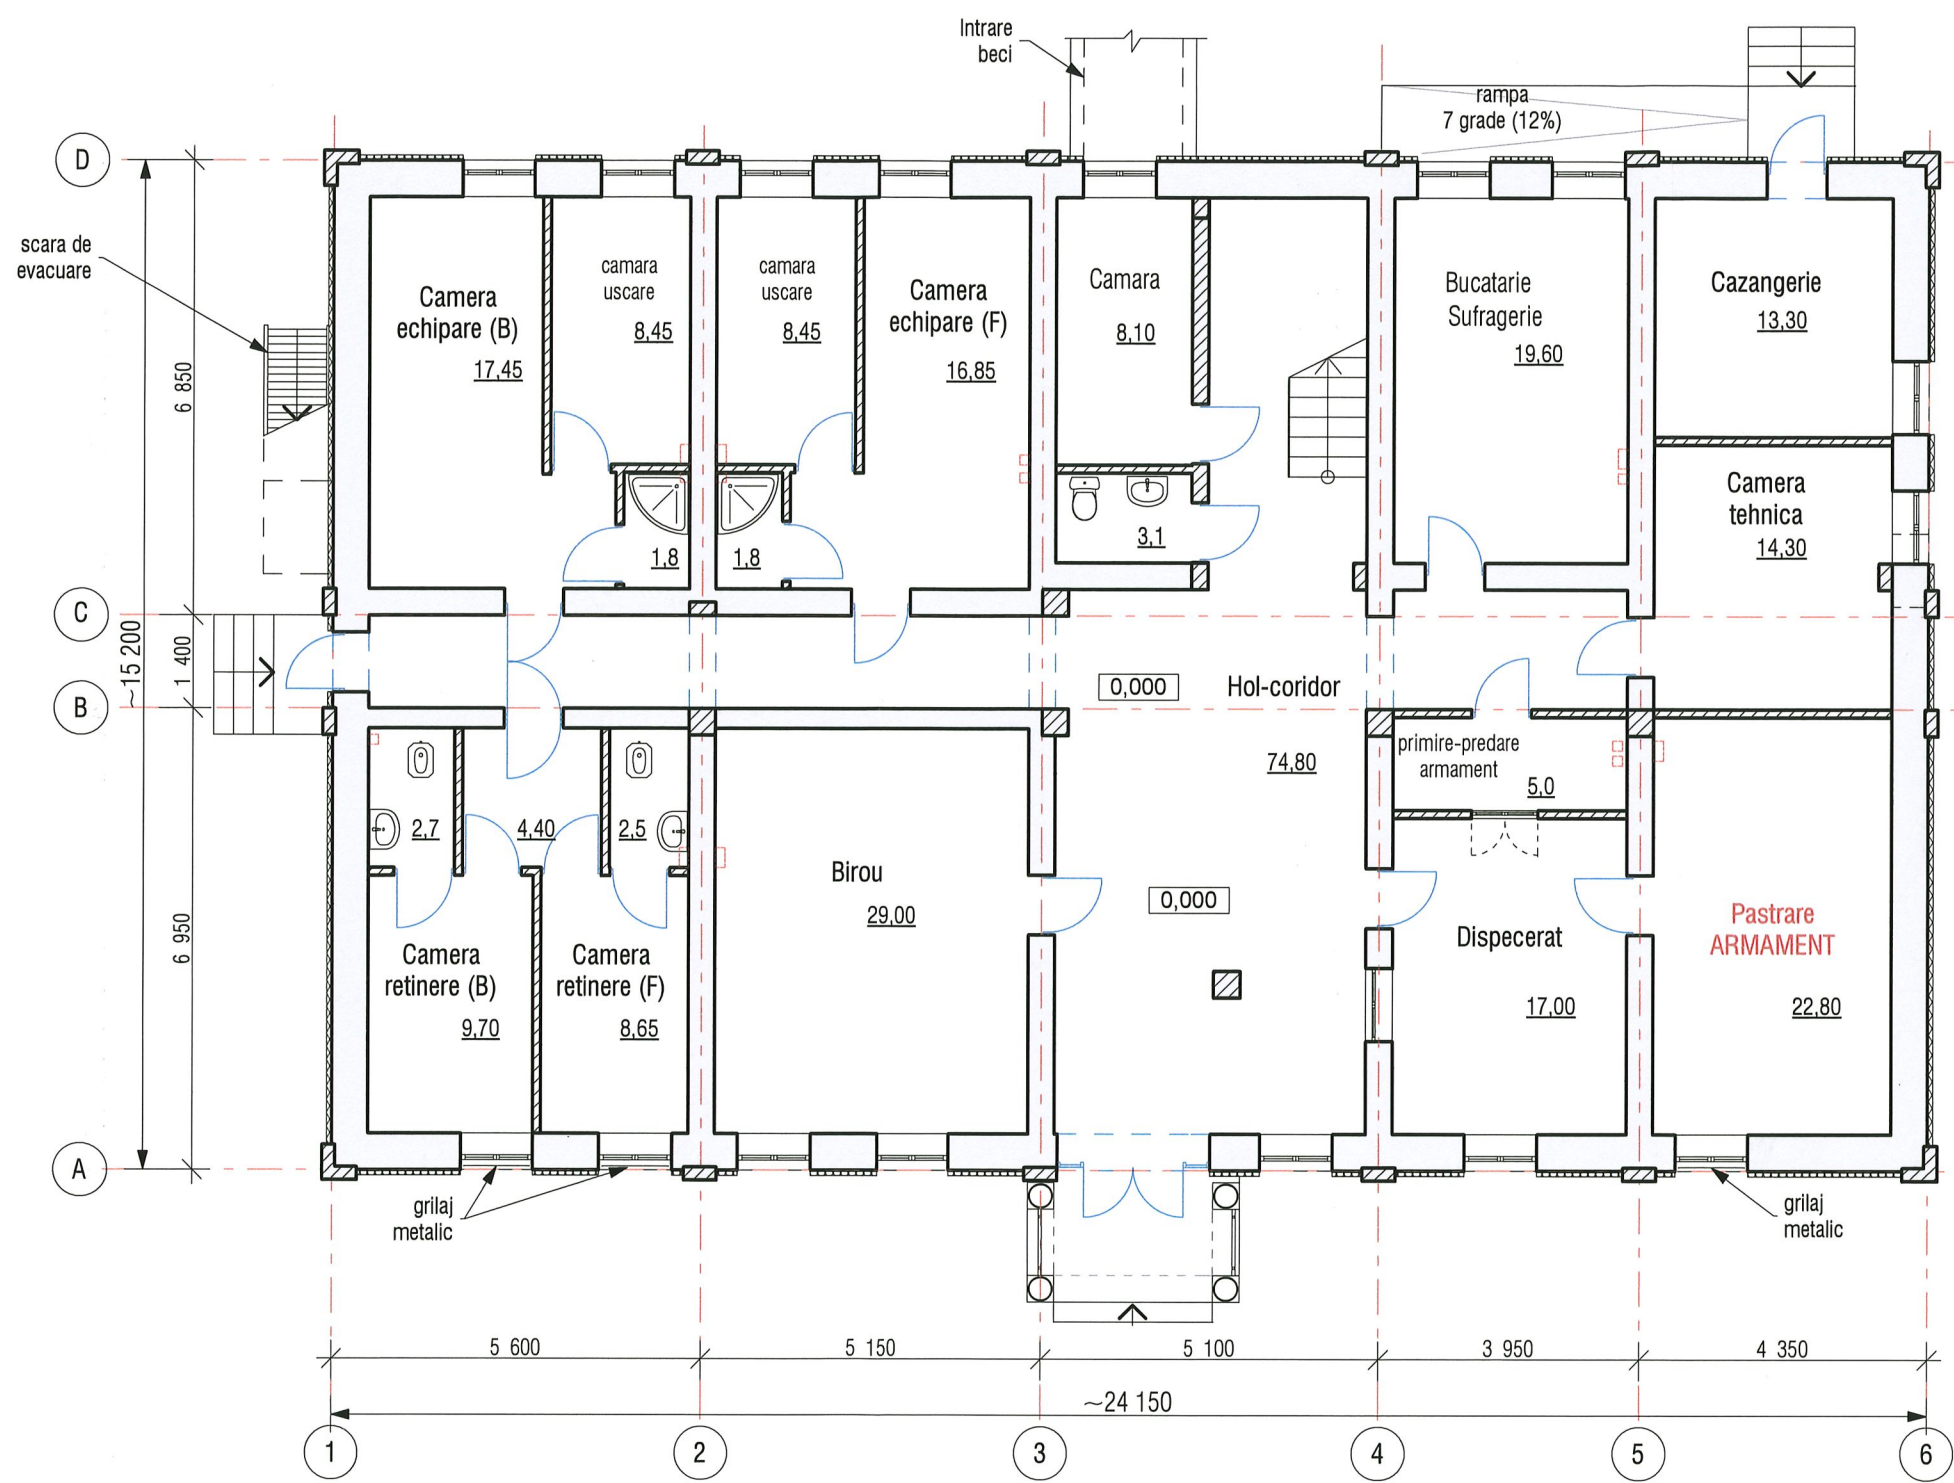

COORDONAT:
Sef adjunct IGPF
Sef Directia Regionala Sud


[Signature] V. Fiodorov
I.Focşa


[Signature] A.Afteniuc
Sef Directia Management logistic si achizitii

[Signature] C.Radu
Sef Directia Generala control al frontierei

[Signature] M.Pislaras
Sef DPPA

[Signature] S.Severin
Sef DG MD

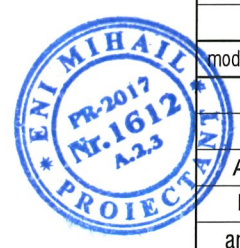

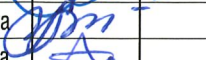						Obiect 790-1 -SA				
						Reabilitarea si extinderea SPF "Toceni" amplasat in intravilanul s.Toceni, r-n Cantemir				
mod.	nr.part.	plansa	nr.doc.	semnatura	data	Poz. 1. Bloc administrativ SPF "Toceni"		faza	planşa	planşe
								PE	4	
AŞP		M.Eni				Plan parter, cota 0,000		"Verilarproiect" S.A.		
IŞP		G.Gorceacova								
arhitect		A.Corghencea								


Nr.invent.autent.	Semnatura si data	Schimb nr. invent.

APROBAT:

Seful Inspectoratului General al Politiei de Frontiera (IGPF) al MAI

Fredolin LECARI

2018

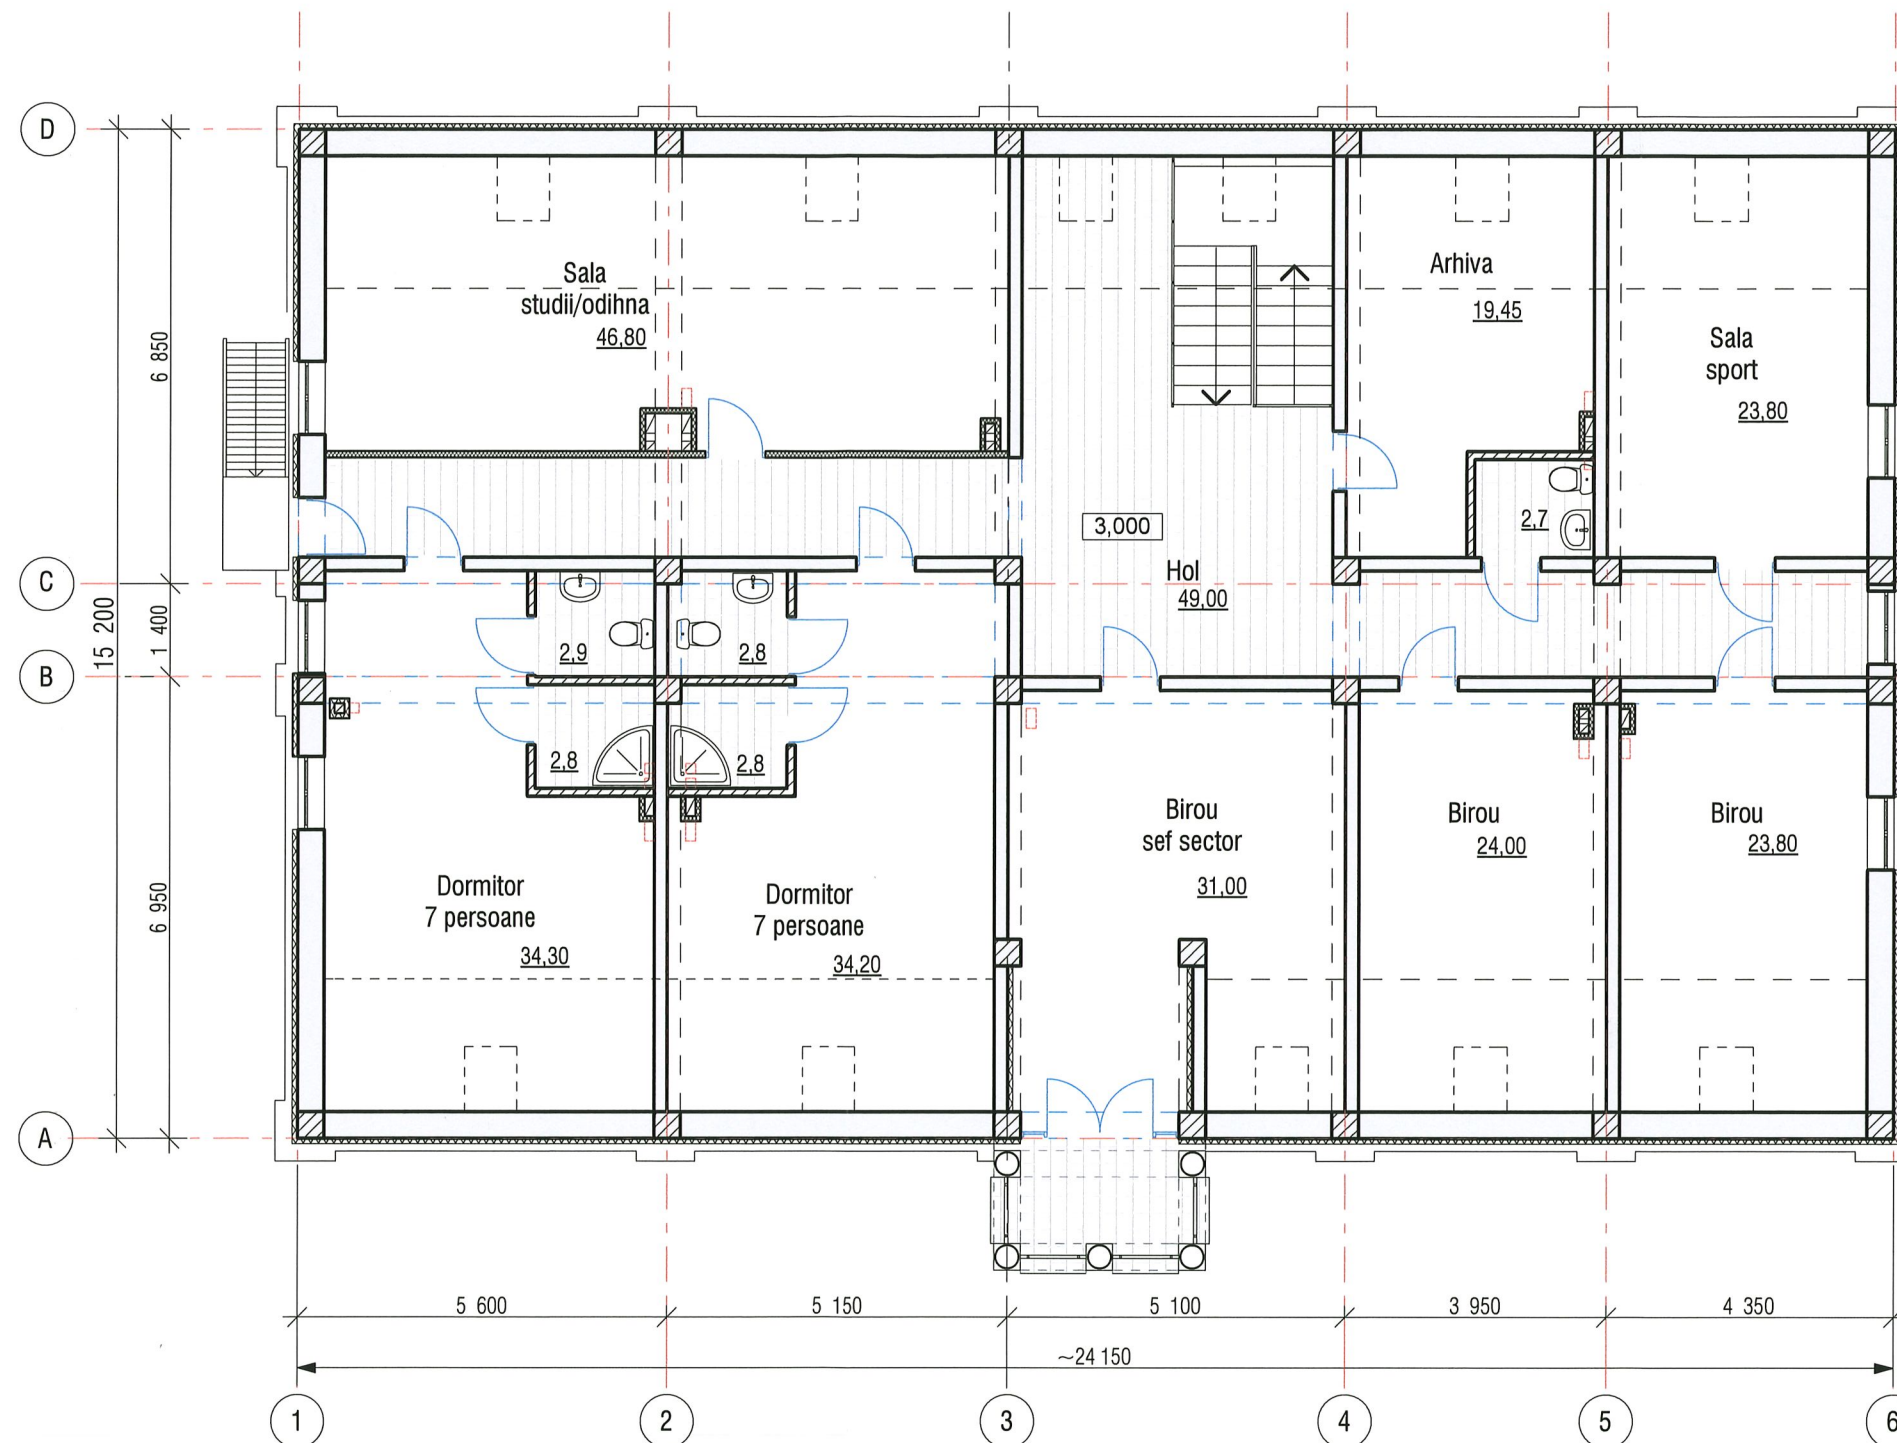


COORDONAT:
Sef adjunct IGPF
Sef Directia Regionala Sud

V. Fiodorov
I. Focşa

Sef Directia Management logistic si achizitii A. Afteniuc

Sef Directia Generala control al frontierei C. Radu

Sef DPPA M. Pislaras
Sef DGMO S. Severin

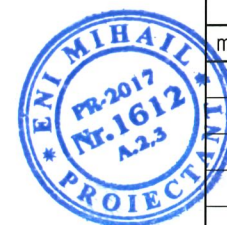

						Obiect 790-1 -SA			
						Reabilitarea si extinderea SPF "Toceni" amplasat in intravilanul s.Toceni, r-n Cantemir			
mod.	nr.part.	plansa	nr.doc.	semnatura	data	Poz. 1. Bloc administrativ SPF "Toceni"	faza	planşa	planşe
							PE	5	
AŞP		M.Eni				Plan etaj-mansarda, cota 3,000	"Verilarproiect" S.A.		
IŞP		G.Gorceacova							
arhitect		A.Corghencea							

Nr. invent. autent.	Semnatura si data	Schimb nr. invent.