
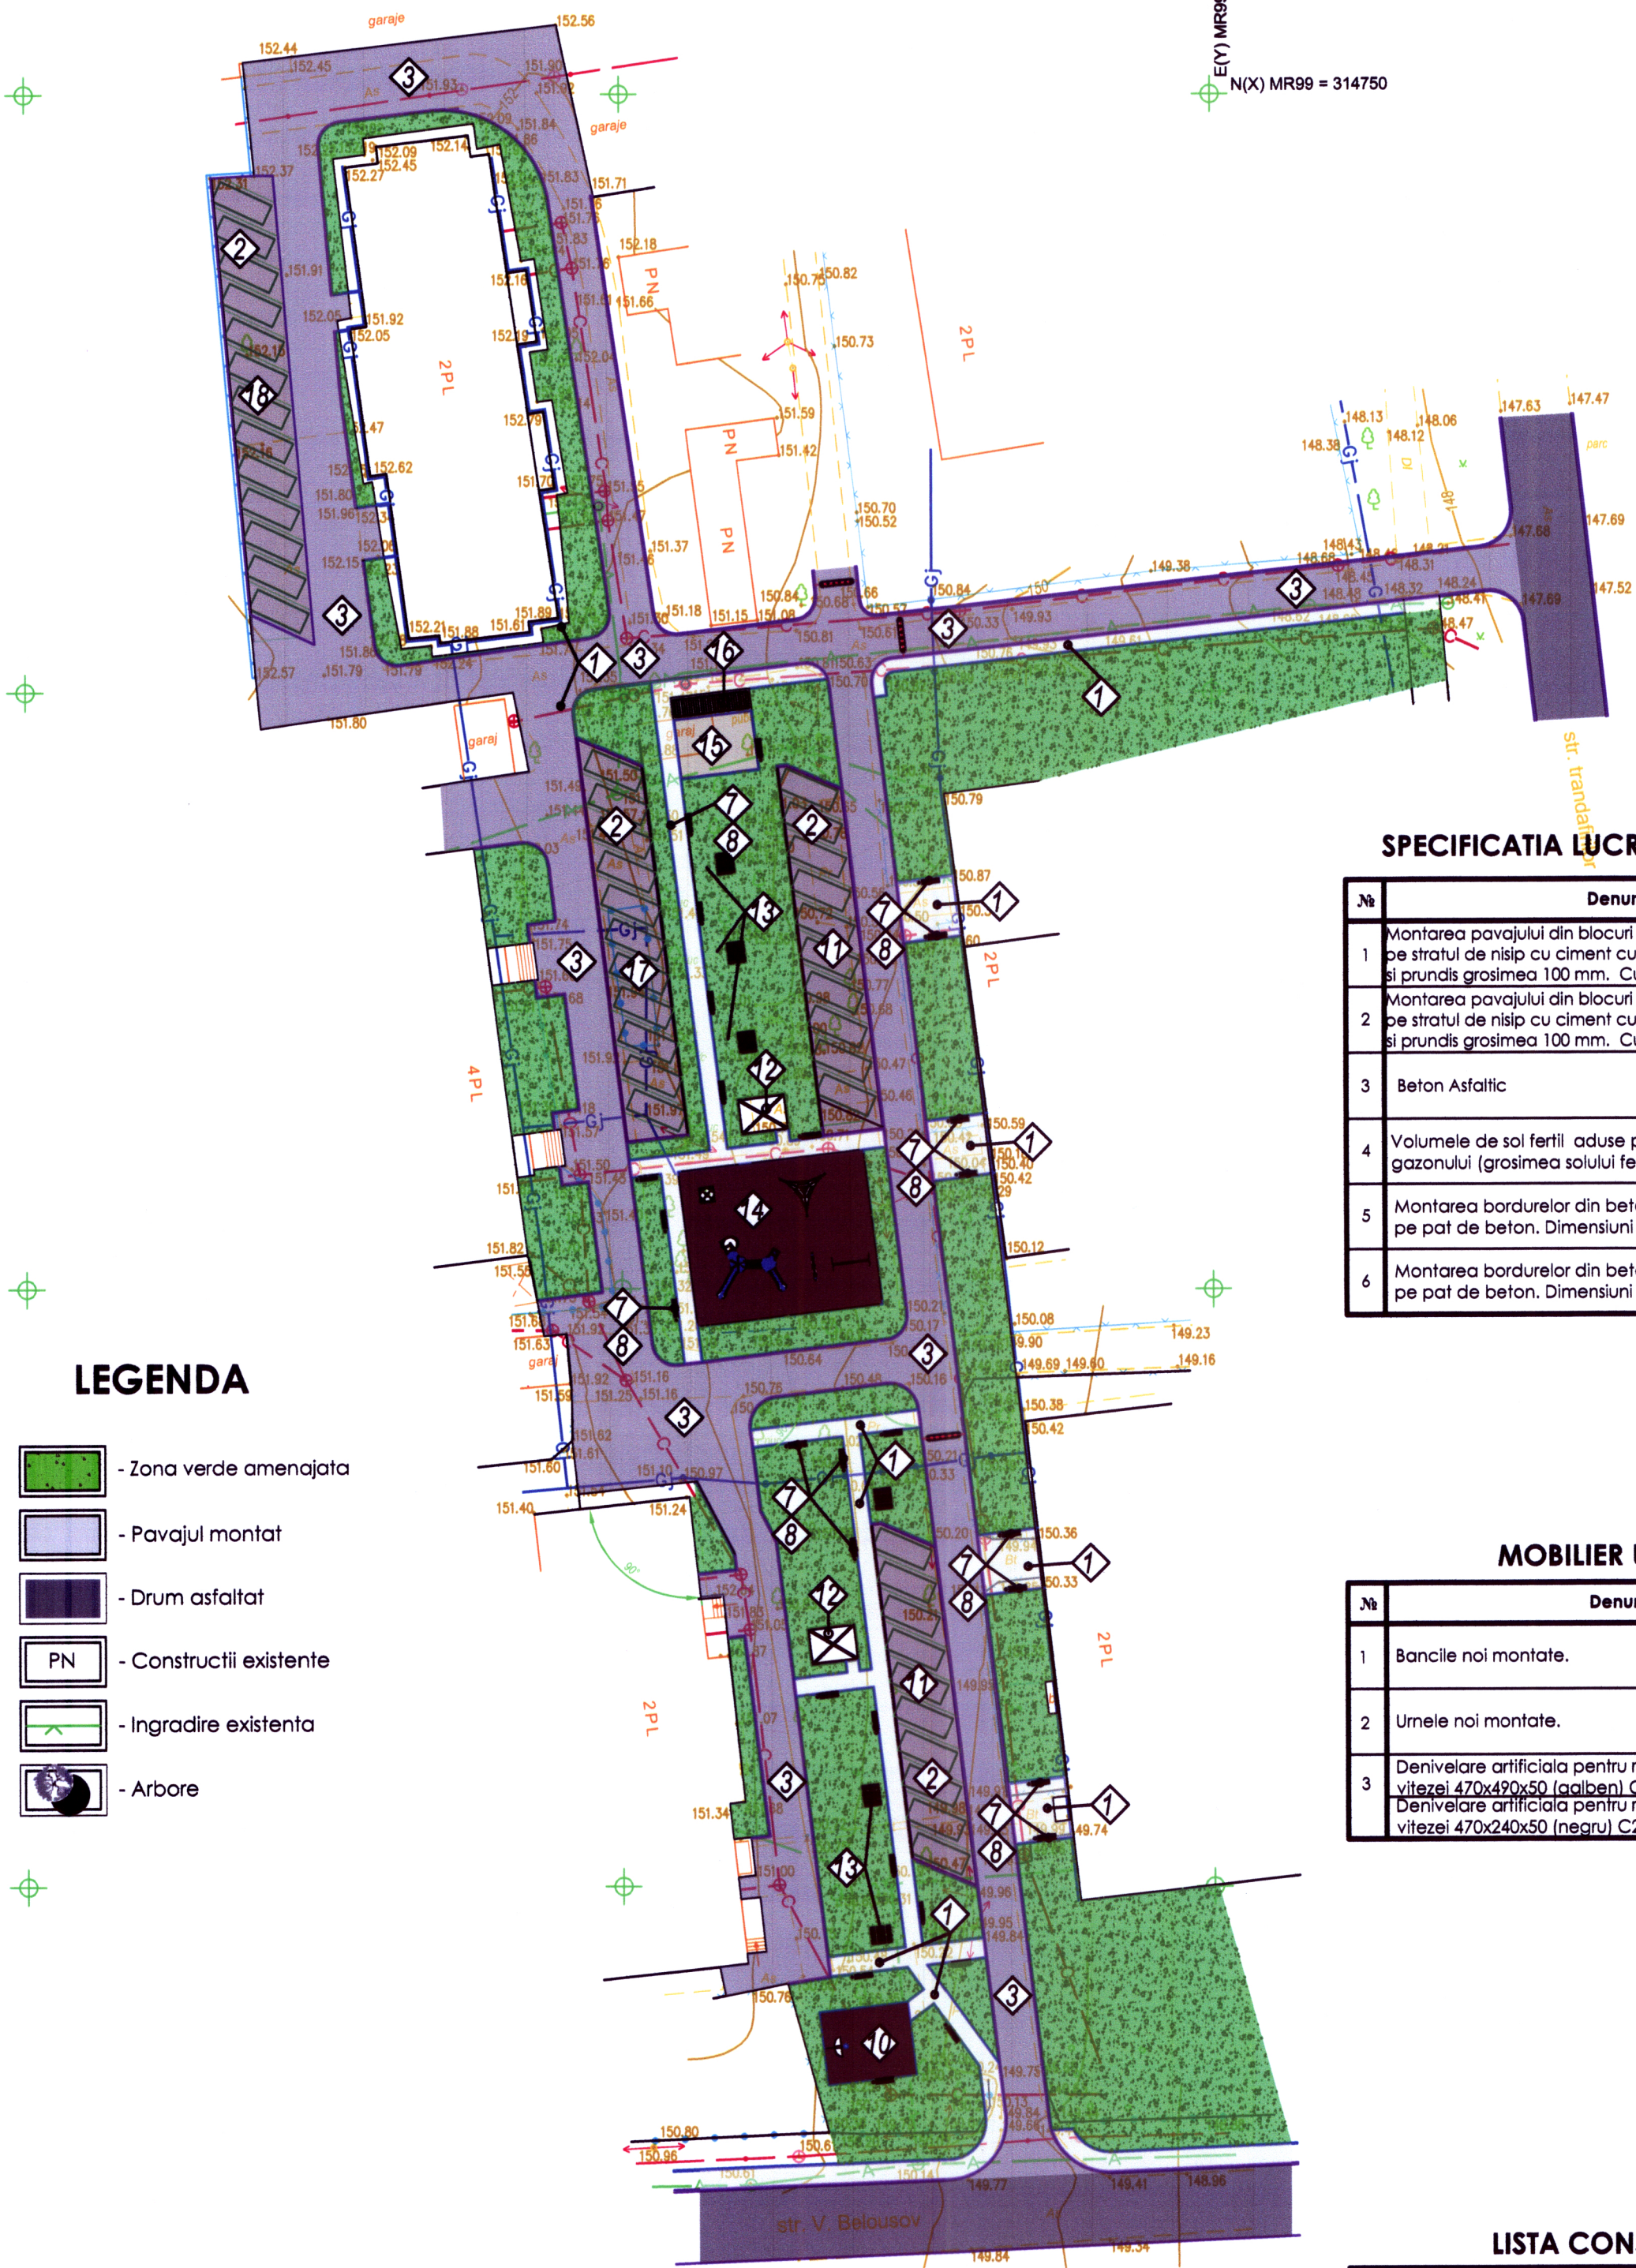


PLAN AMENAJAREA TERENULUI SC. 1:500

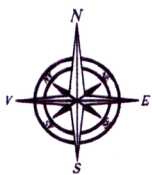

LEGENDA

- Zona verde amenajata
- Pavajul montat
- Drum asfaltat
- PN - Constructii existente
- Ingardire existenta
- Arbore

- BORDURE MONTATE DIMENSIUNI 1000 X 200 X 80. MM
- BORDURE MONTATE DIMENSIUNI 1000 X 300 X 150. MM

MOBILIER URBAN

- BANCI
- URNE

Nota:
1. Dalele de trotuar din pavaj de 60 mm se vor executa de 2000 mm latime pe tot terenul amenajat.

Verificator de proiecte 096
Spasov Anatolie
Domeniile A.1,2,3,4
Nr. de inregistrare a proiectului
Valabil de la 22.12.2021 până la 22.12.2026

SPECIFICATIA LUCRARILOR DE MONTARE A ZONEI VERZI

Nr.	Denumirea lucrarilor	Un. de masura	Marcaj pe plan	Canititatea
1	Montarea pavajului din blocuri presate din ciment - 60 mm pe stratul de nisip cu ciment cu grosimea de 100 mm. si prundis grosimea 100 mm. Culoarea sura	1	m.p.	280.0 m.p.
2	Montarea pavajului din blocuri presate din ciment - 100mm pe stratul de nisip cu ciment cu grosimea de 100 mm. si prundis grosimea 100 mm. Culoarea sura	2	m.p.	680.0 m.p.
3	Beton Asfaltic	3	m.p.	1720.0 m.p.
4	Volumele de sol fertil aduse pentru plantarea gazonului (grosimea solului fertil adus 20 cm.)	4	m.p.	1180.0 m.p.
5	Montarea bordurilor din beton a cararilor pietonale pe pat de beton. Dimensiuni 1000 x 200 x 80.	5	m.l.	1120 m.l.
6	Montarea bordurilor din beton a cararilor pietonale pe pat de beton. Dimensiuni 1000 x 300 x 150.	6	m.l.	945.0 m.l.

MOBILIER URBAN/CONS. MODULARE

Nr.	Denumirea lucrarii		Un. de masura	Marcaj pe plan	Canitatea	
1	Bancile noi montate.		buc.		28 buc.	
2	Urnele noi montate.		buc.		28 buc.	
3	Denivelare artificiala pentru reducerea vitezei 470x490x50 (galben) C250	5 buc.		buc.		3 buc.
	Denivelare artificiala pentru reducerea vitezei 470x240x50 (negru) C250	2 buc.				


LISTA CONSTRUCTII SI AMENAJARI NOI

Nr.	Denumirea lucrarilor	Un. de masura	Marcaj pe plan	Canititatea
1	Teren de baschet - 45.00 m2, vezi pl. 15	10	buc.	1 buc.
2	Parcare - 10 locuri	11	buc.	2 buc.
3	Folsor - 15 m2, vezi pl. 16	12	buc.	2 buc.
4	Set Masa cu banci Bk-04	13	buc.	6 buc.
5	Teren de joaca pentru copii ingradit - 205.00 m2, vezi pl. 21	14	buc.	1 buc.
3	Teren tehnic - 32.20 m2 vezi pl 27	15	buc.	2 buc.
4	Platforma de gunai - 12.73 m2, vezi pl 28	16	buc.	6 buc.
5	Parcare - 11 locuri	17	buc.	1 buc.
5	Parcare - 18 locuri	18	buc.	1 buc.

			10 / 2025 - PG	AECONS
calitatea	nume	semnatura	data	Amenajare curtilor blocurilor locale situate pe str. Trandafirilor 23-29 pe termenul cu numărul cadastral 7 101 117 394, 395, 255, 253, 256, 259, 260, situat in or. Riscani, str. Trandafirilor, nr. 23-29.
A.S.P.	S. Ciocina		05.24	
Arhitect	N. Pletosu		05.24	Amenajare curtilor blocurilor locale Beneficiar: Primaria or. Riscani
				faza P.E.
				plansa 14
				planse
				Plan General amenajat sc. 1:500 Specificatia lucrari de montare, mobilier urban, Lista constructii si amenajari
				"AECONS INVEST" SRL EXTRAS nr. 320637 din 08 octombrie 2015

TEREN DE BASCHET SC. 1:100

SPECIFICATIE - TEREN DE BASCHET

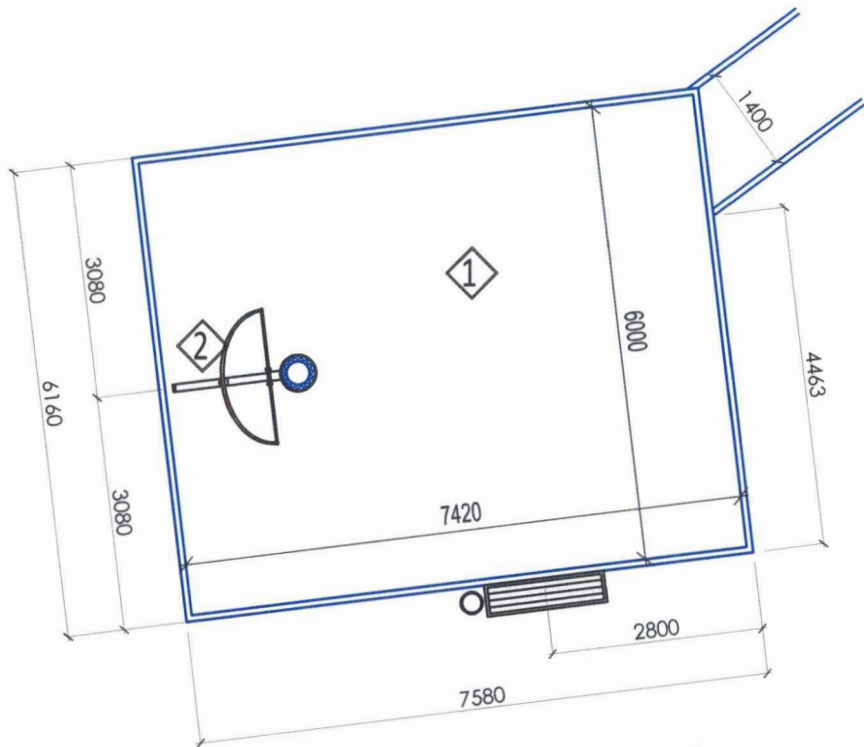


№	Denumirea lucrării	Un. de masura	Marcaj pe plan	Cantitatea
1	Teren de joaca cu dale de cauciuc - 30 mm (nod de montare)	m.p.		45.00 m²
2	Suport baschet PTP 717	buc.		1 buc.
3				

Suport baschet PTP 717

- Setul include: Stâlp metalic, inel pentru baschetbol, panoul este realizat din placaj rezistent la umiditate și plasă pentru inelul de baschet
- Materiale: Detaliile metalice sunt acoperite cu vopsea-pulbere, placaj rezistent la umiditate, capace din plastic la toate conexiunile filetate.
- Dimensiuni: Lungime:2400 mm, Lățime:1800 mm, Înălțime:4750 mm



NODUL DE MONTARE A PAVAJULUI TEREN

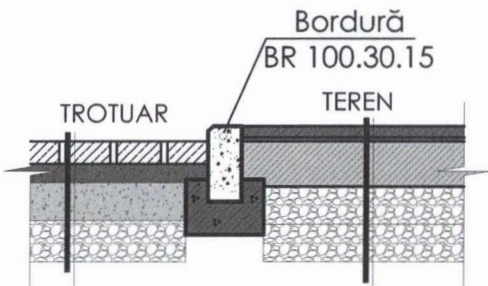

Verificator de proiecte 096
Spasov Anatolie
Domeniile A.1,2,3,4
Nr. de inregistrare a avizului
Valabil de la 22.12.2024 pana la 22.12.2026

Nota:
1. Toate pozitiile si dimensiunile se concretizeaza pe loc.


Pavaj Vibro-presat, grosime 60 mm.
Amestec ciment-nisip (6 x 1) -100 mm.
Pietris compactat M300 FOCT 8267-9 -100 mm.
Sol compactat.

Teren finisat cu dale de cauciuc -30 mm	45.00 m²
Grund epoxidic si strat de adeziv.	
beton armat cu Rp 5 100*100 grosimea de 120 mm,	
stratul de pietris 20-40 compactat grosimea 100 mm	
stratul de pietris 40-70 compactat grosimea 100 mm	
solul compactat	


10 / 2025 - PG				AECONS		
calitatea	nume	semnatura	data	Amenajare curtilor blocurilor locative situate pe str. Trandafirilor 23-29 pe termul cu numărul cadastral 7 101 117 394, 395, 255, 253, 256, 259, 260, situat in or. Riscani, str. Trandafirilor, nr. 23-29.		
A.S.P.	S. Ciochina		05.24	Amenajare curtilor blocurilor locative Beneficiar: Primaria or. Riscani		
Arhitect	N. Pletosu		05.24	faza	plansa	planse
				P.E.	15	
				TEREN DE BASCHET SC. 1:100 specificatii Suport baschet PTP 717		
				"AECONS INVEST" SRL EXTRAS nr. 320637 din 08 octombrie 2015		

FOISOR

Plan SC. 1:50

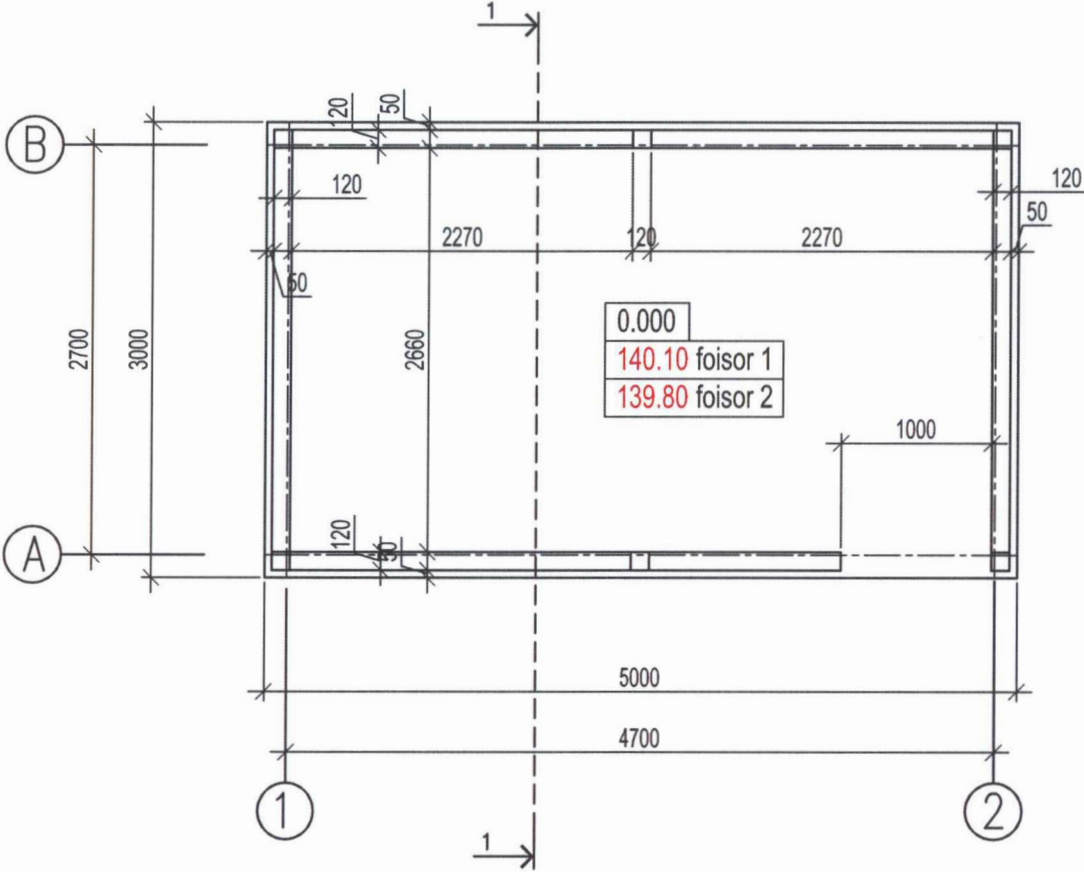


Secțiunea 1 - 1 SC. 1:50

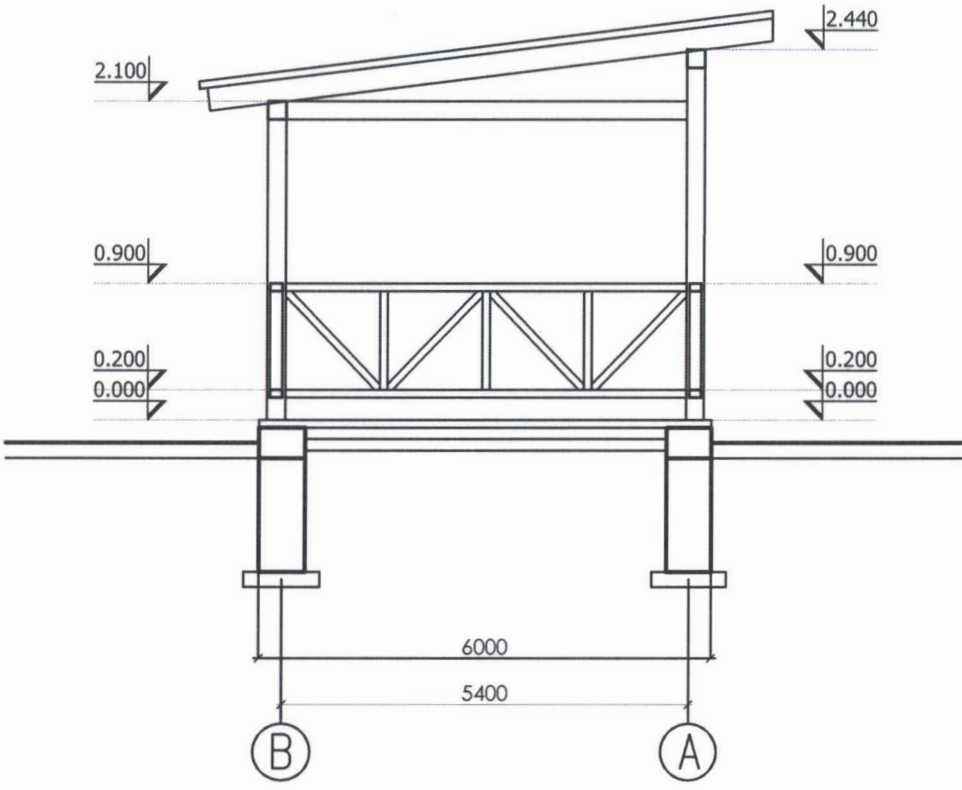


Verificator de proiecte 096
Spasov Anatolie
Domeniile A.1,2,3,4
Nr. de înregistrare a avizului
Valabil de la 22.12.2021 până la 22.12.2026

Finisari pardosea - x 2 bucati

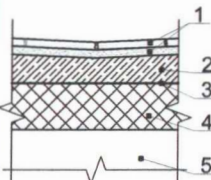Tip pard.	Nr. încăp.	Schiță	Structura pardoselei	Suprafața, m2.												
cota 0.000					10 / 2025 - PG AECONS											
I			1. Gresie ceramică 300x300 mm. pe adeziv . 2. Șapă de egalizare din mortar ciment-nisip M100. 3. Strat de hidroizolație - tip CENIZOL-2P. 4. Pamint cu pietris compactat.	- 15 mm. - 50 mm. - un strat	15.00	calitatea	nume	semnatura	data	Amenajare curtilor blocurilor locative situate pe str. Trandafirilor 23-29 pe termul cu numărul cadastral 7 101 117 394, 395, 255, 253, 256, 259, 260, situat in or. Riscani, str. Trandafirilor, nr. 23-29.						
						A.S.P.	S. Ciochina		05.24							
						Arhitect	N. Pletosu		05.24	Amenajare curtilor blocurilor locative				faza	plansa	planse
						Beneficiar: Primaria or. Riscani				P.E.	16					
						Foisor				"AECONS INVEST" SRL EXTRAS nr. 320637 din 08 octombrie 2015						
						Plan parter, Secțiunea 1 - 1 sc. 1:50										
						Finisari pardosea										

Plan acoperis SC. 1:50

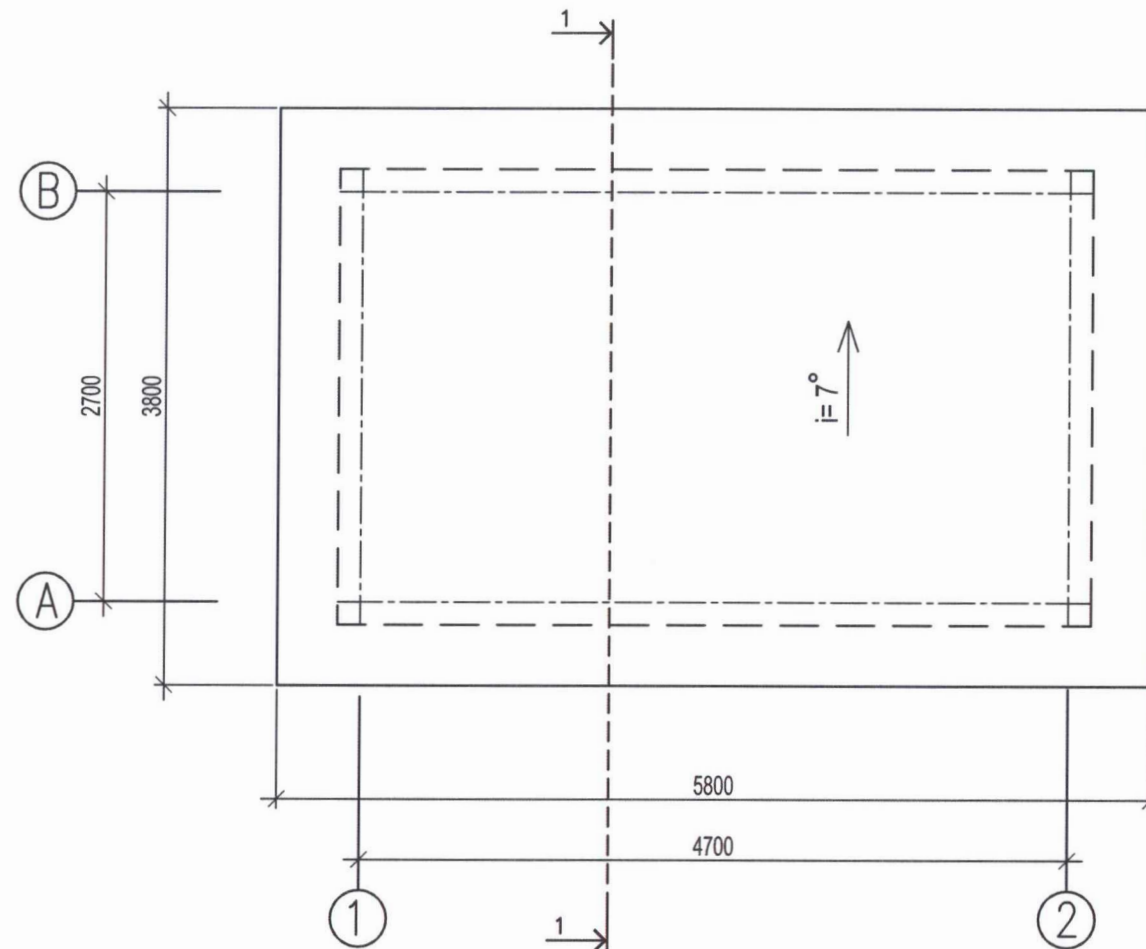

DATE INITIALE PENTRU EXECUTIA ACOPERISULUI

1. SUPRAFATA ACOPERISULUI CONSTITUIE 22.30 METRI PATRATI.
2. PANTELE ACOPERISULUI SUNT TRASATE CU INCLINATIA DE 7°.
3. COAMA ȘI COLȚURILE ÎN PANTA A ACOPERIȘULUI SUNT EXECUTATE DIN ELEMENTE SPECIALE PENTRU ACOPERISURI DIN TIGLA METALICA..
4. COȚELE DE NIVEL A ACOPERIȘULUI SUNT APROXIMATIVE ȘI SE CONFIRMA LA INSTALAREA SAPRANTEI ÎN DEPENDENȚA DE TIPUL INVELITORII.
5. DUPA MASURARILE ȘI EXECUȚIA SUPRANTEI COORDONATE CU PROIECTANȚII CARCASA ACOPERISULUI SE INTARESTE DEFINITIV.
6. ACOPERISUL ESTE PROIECTAT INTR-O SINGURA PANTA CARE ARE DECLIVITATEA DE 7 DE GRADE SI TREBUIE PASTRATA FĂRĂ DEPENDENȚA DE PUNCTELE SUS NUMITE.
7. PÎNĂ LA INCEPEREA LUCRĂRILOR DE ASAMBLARE TREBUIE DE LUAT MĂSURI DE SECURITATE PENTRU MUNCITORI ȘI MĂSURI ANTIINCENDIARE.

Nota:

1. Sarpanta acoperisului se executa din rasinoase cu umeditate nu mai mare de 20%
2. Calitatea lemnului sa corespunda categoriei II ca e ment portant si sa satisfaca cerintelor NCM F.05.01-2007 "Proiectarea constructiilor din lemn"
3. Elementele din lemn ce contacteaza cu zidaria sau betonul, de izolat cu carton cudronat.
4. Protectia elementelor din lemn de inflamabilitate se executa prin imbibarea in profunzime cu lac ignifug ЛПД-83, aplicat cu peria sau cu pistolul de vopsit.
5. Impotriva putrezirii elementele din lemn se vor prelucra cu preparatul "Borocarbonat"
6. Sectiunea 1-1 vezi pl. 16
7. Legenda pardoselilor vezi pl. 16
8. Pasul capriorilor 800 - 900.
9. Toate pozitiile si dimensiunile se concretizeaza pe loc.


Explicația materialelor pentru acoperis - x 2 bucati

Nd/r.	Denumirea lucrărilor	Unitate de măsură	Cantitate
1.	Invelitoare - tigla metalica culoare Maro ciocolatiu RAL 8017 pt acoperis.	m.p.	22.3
2.			

Verificator de proiect
Spasov Anatolie
Domeniile A.1.23.4
Valabil din 22.12.2021 până la 29.12.2024

				10 / 2025 - PG	AECONS
calitatea	nume	semnatura	data	Amenajare curtilor blocurilor locative situate pe str. Trandafirilor 23-29 pe termul cu numărul cadastral 7 101 117 394, 395, 255, 253, 256, 259, 260, situat in or. Riscani, str. Trandafirilor, nr. 23-29.	
A.S.P.	S. Ciochina		05.24	Amenajare curtilor blocurilor locative Beneficiar: Primaria or. Riscani	
Arhitect	N. Pletosu		05.24	P.E.	17
				Plan acoperis sc. 1:50 Explicatia materoalelor pt acoperis	"AECONS INVEST" SRL EXTRAS nr. 320637 din 08 octombrie 2015

Fatada B - A, 1 - 2 SC. 1:50

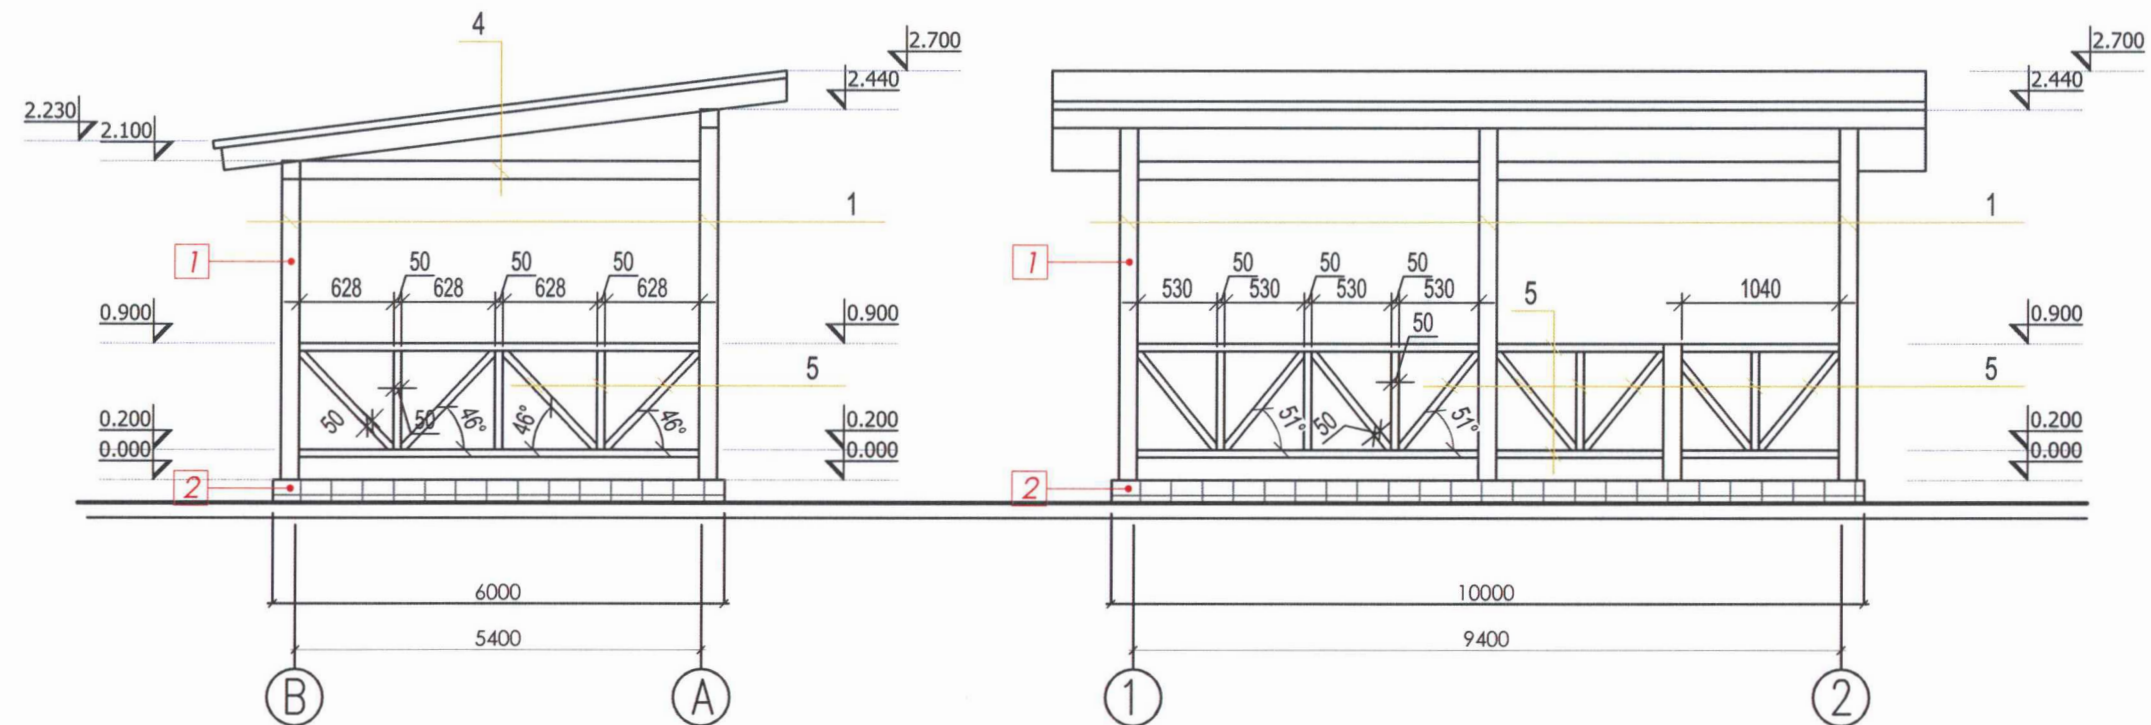

Verificator de proiecte 096
Spasov Anatolie
Domeniile A.1,2,3,4
Nr. de inregistrare a avizului
Valabil de la 22.12.2021 până la 22.12.2026


Indicatii:

1. Toate pozitiile si dimensiunile se concretizeaza pe loc.
2. Pereul pe perimetrul cladirii se va efectua cu o inclinatie de 1 - 3 %
3. Asortimentul elementelor din lemn vezi pl. 20.
4. Schema balustradei este redat schematic.



Explicatia materialelor pentru fatade - x 2 bucati

Nd/r.	Denumirea lucrărilor	Unitate de măsură	Marcaj	Cantitate	10 / 2025 - PG				AECONS		
1.	Fatada - vopsirea lemnului	m.p.		2.80	calitatea	nume	semnatura	data	Amenajare curtilor blocurilor locative situate pe str. Trandafirilor 23-29 pe termul cu numărul cadastral 7 101 117 394, 395, 255, 253, 256, 259, 260, situat in or. Riscani, str. Trandafirilor, nr. 23-29.		
2.	Soclu finisat cu placaj din placi ceramice culoarea	m.p.		7.00	A.S.P.	S. Ciochina		05.24			
3.					Arhitect	N. Pletosu		05.24	Amenajare curtilor blocurilor locative Beneficiar: Primaria or. Riscani		
4.									Fatada B - A, 1 - 2 sc. 1:50 Explicatia materialelor pt fatada	"AECONS INVEST" SRL EXTRAS nr. 320637 din 08 octombrie 2015	

Schema de amplasare a fundatiei SC. 1:50

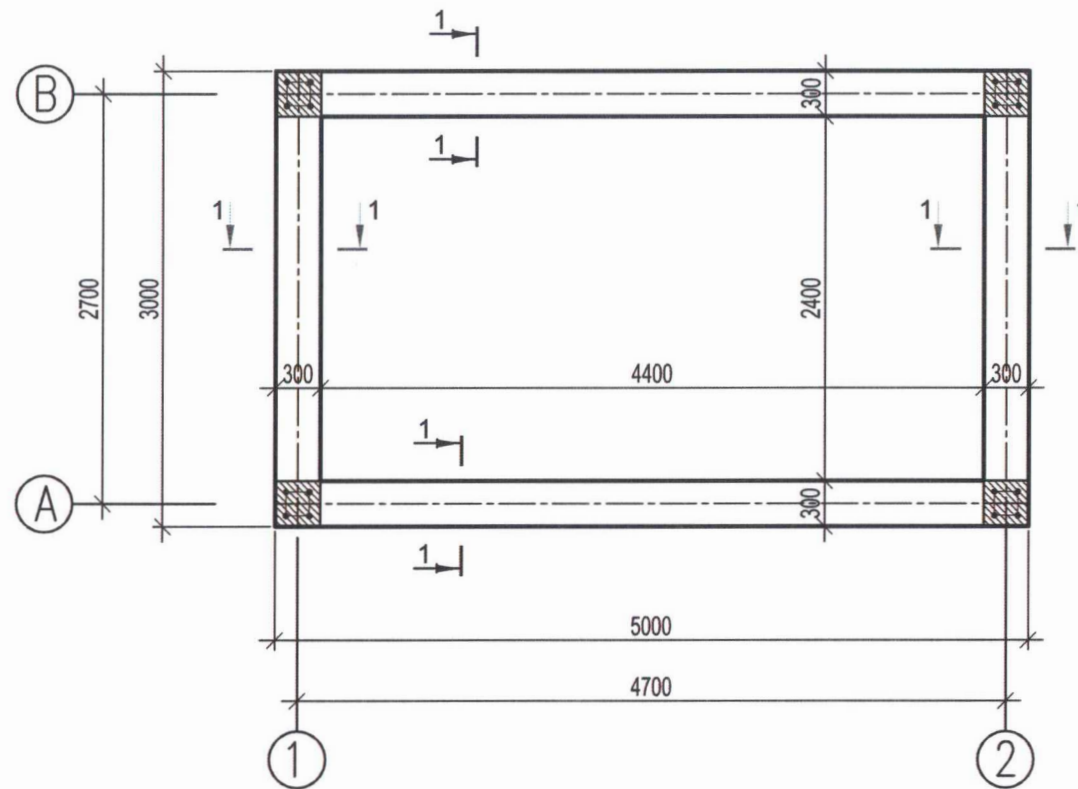

1 - 1

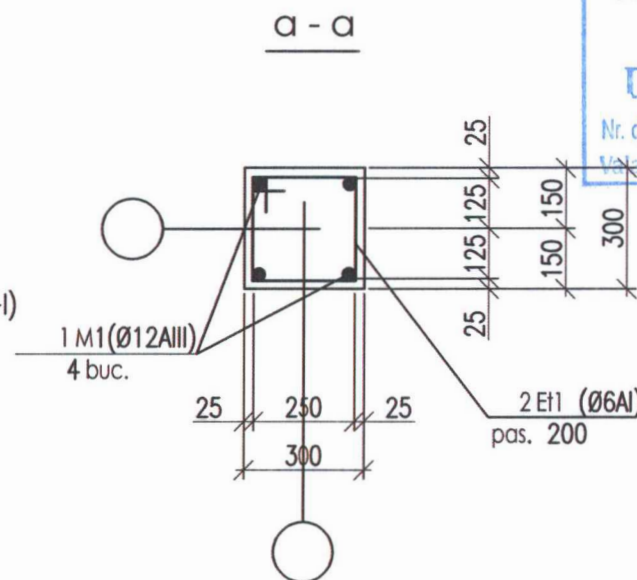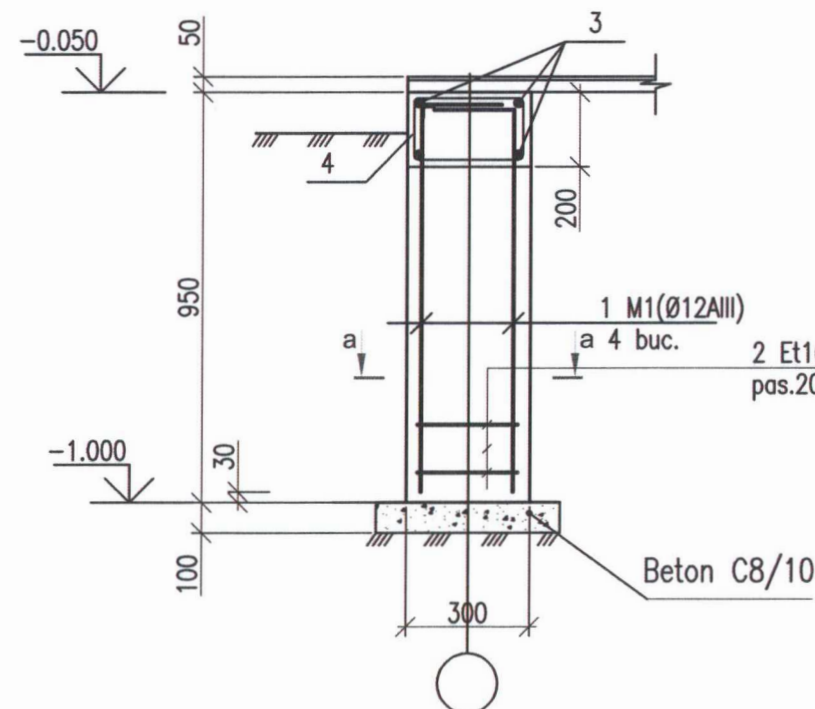

NOTE

1. Cota **0.000** corespunde cotei pardoselei.
2. Dupa saparea gropii, manual, cu extindere de 100 mm in fiecare parte, sub fiecare fundatie se va sapa cate un sant cu adancimea de 100 mm.
3. Inainte de turnarea fundatiei, sub acestea, se va executa un pat de beton (cl. C8/10) cu grosimea 100 mm si extindere in exterior din fiecare parte a fundatiilor cu 100 mm.
4. Peretii fundatiei, se vor executa din beton monolit cl. C12/15 cu b=300 mm.
6. La executarea fundatiilor, continuitatea armarii longitudinale se va indeplini prin suprapunerea barelor cu minim 49Ø.

SPECIFICATIA ELEMENTELOR

Marca	Semnificatie	Denumirea	Cant.	Greut, un. kg.	Observ.
1	2	3	4	5	6
		Fundatie monolită - X 2 bucati			
1*		Ø12 A500C GOST R52544-2009 L=m.l. m.l.	19.0	0,89	16.87
2*		Ø6 A240 GOST R52544-2009 L=m.l. 1160	20	0.258	5.15
3		Ø10 A500C GOST R52544-2009 L=m.l. m.l.	64.0	0.617	39.49
4		Ø6 A240 GOST R52544-2009 L=m.l. 940	147	0.209	30.68
		Materiale:			
		Beton C12/15	4.60		M³
		Beton C8/10	1.00		M³


BORDEROUL PIESELOR

Poz.	Schita
1	2
1	
2	
4	

Verificator de proiecte 096
Spasov Anatolie
Domeniile 1, 2, 3, 4
Nr. de inregistrare a proiectului
Valabil de la 22.12.2021 pina la 22.12.2026


				10 / 2025 - PG	AECONS
calitatea	nume	semnatura	data	Amenajare curtilor blocurilor locale situate pe str. Trandafirilor 23-29 pe terenul cu numărul cadastral 7 101 117 394, 395, 255, 253, 256, 259, 260, situat in or. Riscani, str. Trandafirilor, nr. 23-29.	
A.S.P.	S. Ciocina		05.24	Amenajare curtilor blocurilor locale Beneficiar: Primaria or. Riscani	
Arhitect	N. Pletosu		05.24	faza	plansa
				P.E.	19
				Schema de amplasare a fundatiei sc. 1:50 Sectiunea 1 - 1 Specificatia elementelor	
				"AECONS INVEST" SRL EXTRAS nr. 320637 din 08 octombrie 2015	

Plan Sarpanta SC. 1:50

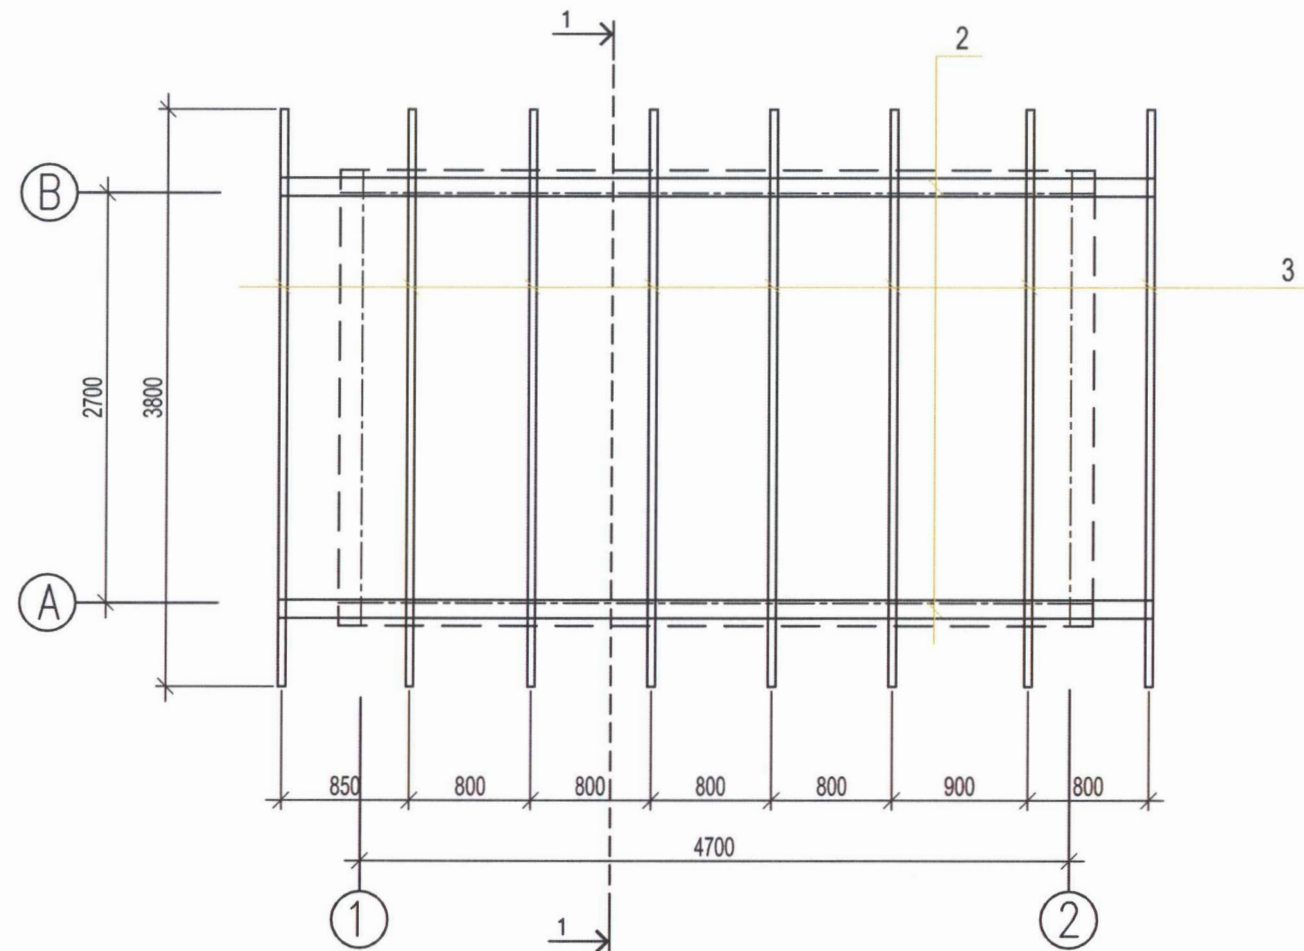

ASORTIMENTUL ELEMENTELOR DIN LEMN - x 2 bucati

MARCA POZ.	DENUMIREA ELEMENTELOR	SECȚIUNE		LUNGIME L, mm	VOLUM	
		b, mm	h, mm		un.	m. c.
1	Stilpi	120	120	m.l.	14.1	0.20
2	Cosoroaba	120	120	m.l.	23.2	0.33
3	Capriori	50	150	3830	8	0.41
4	Grinda	120	120	m.l.	5.50	0.08
5	Caprior diagonal - decorativ	80	50	m.l.	57.20	0.23
TOTAL						1.259720

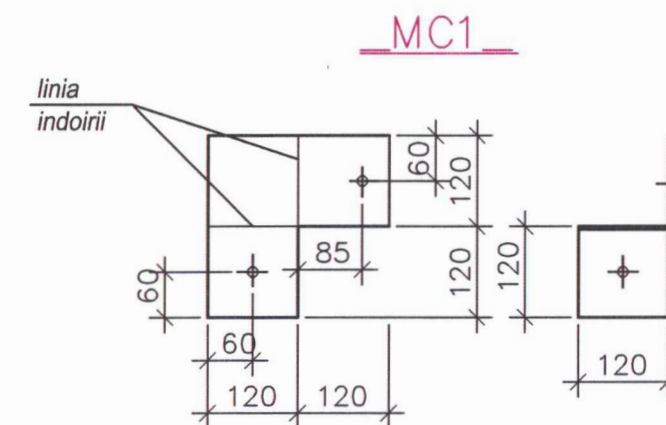


Verificator de proiecte 096
Spasov Anatolie
Domeniile A.1,2,3,4
Nr. de înregistrare a proiectului
Valabil de la 22.12.2021 până la 22.12.2026

Specificatia elementelor sarpantei acoperisului


Marca	N desen STAS	Denumirea	Buc	Masa	Obiectii
		Piese de legatura			
MC 1		-4x240x240, ГОСТ103-76	20	1.81	36.2kg
Bulon M12			40		

			10 / 2025 - PG	AECONS		
calitatea	nume	semnatura	data	Amenajare curtilor blocurilor locative situate pe str. Trandafirilor 23-29 pe termenul cu numărul cadastral 7 101 117 394, 395, 255, 253, 256, 259, 260, situat in or. Riscani, str. Trandafirilor, nr. 23-29.		
A.S.P.	S. Ciochina		05.24	Amenajare curtilor blocurilor locative Beneficiar: Primaria or. Riscani		
Arhitect	N. Pletosu		05.24	faza	plansa	planse
				P.E.	20	
				Plan saArpanta sc. 1:50 Asortiemntul elementelor din lemn		
				"AECONS INVEST" SRL EXTRAS nr. 320637 din 08 octombrie 2015		

TEREN DE JOACA SC. 1:100

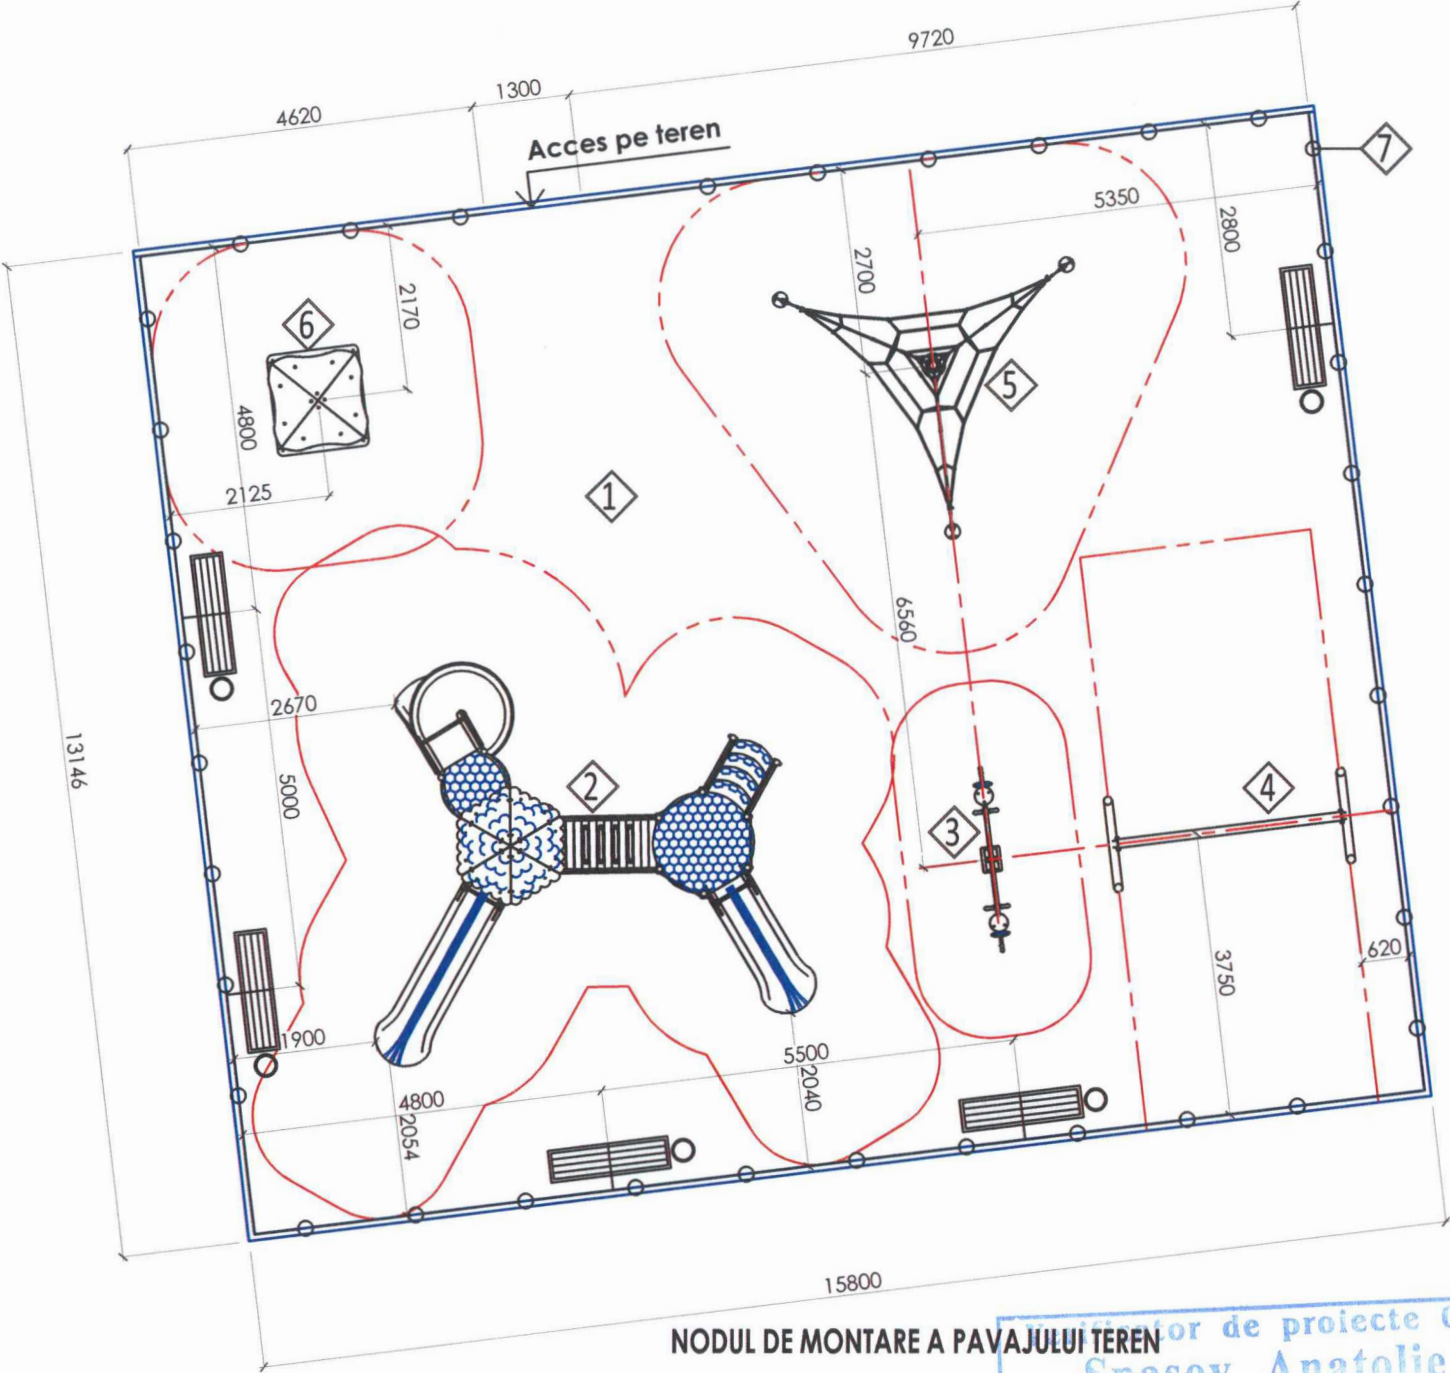

NODUL DE MONTARE A PAVAJULUI TEREN

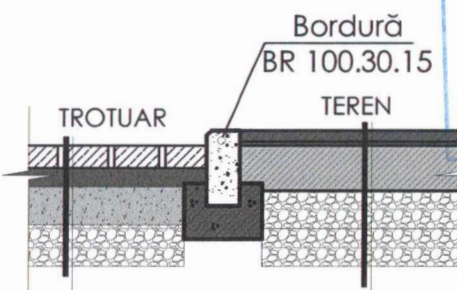

Pavaj Vibro-presat, grosime 60 mm.
Amestec ciment-nisip (6 x 1) -100 mm.
Pietris compactat M300 GOCT 8267-9 -100 mm.
Sol compactat.

Teren finisat cu dale de cauciuc - 30 mm	205.00 m ²
Grund epoxidic si strat de adeziv.	
beton armat cu Bp 5 100*100 grosimea de 120 mm,	
stratul de pietris 20-40 compactat grosimea 100 mm	
stratul de pietris 40-70 compactat grosimea 100 mm	
solul compactat	

SPECIFICATIE - TEREN DE JOACA

№	Denumirea lucrării	Un. de masura	Marcaj pe plan	Cantitatea
1	Teren de joaca cu dale de cauciuc - 30 mm (nod de montare)	m.p.		205.00 m ²
2	Complex de joaca PTP 21-12-T4	buc.		1 buc.
3	Balansoar "Greieras" PTP 012-02Π	buc.		1 buc.
4	Leagăn PTP 52-2 Scaun pentru leagan PTP 019-01 Scaun p/u leagan PTP 020-04	buc.		1 buc. 1 buc. 1 buc.
5	Cataratoare Piramida PTP 082	buc.		1 buc.
6	nisipiera	buc.		1 buc.
7	Gard PTP 1028	m.l.		56.50 m.l.
8				

Nota:

1. Toate pozitiile si dimensiunile se concretizeaza pe loc.

10 / 2025 - PG				AECONS		
calitatea	nume	semnatura	data	Amenajare curtilor blocurilor locative situate pe str. Trandafirilor 23-29 pe termul cu numărul cadastral 7 101 117 394, 395, 255, 253, 256, 259, 260, situat in or. Riscani, str. Trandafirilor, nr. 23-29.		
A.S.P.	S. Ciochina		05.24	Amenajare curtilor blocurilor locative Beneficiar: Primaria or. Riscani		
Arhitect	N. Pletosu		05.24	faza	plansa	planse
				P.E.	21	
				TEREN DE JOACA SC. 1:100 specificatii		
				"AECONS INVEST" SRL EXTRAS nr. 320637 din 08 octombrie 2015		

Complex de joacă PTP 21-12-T2



- Complex de joacă compus din turn hexagonal cu acoperi, turn hexagonal simplu, balcon cu balustrade, tobogan mare drept (H=1,5 m) cu bara de protecție și 2 protecții laterale, tobogan drept (H=1 m) cu bara de protecție și 2 protecții laterale, tobogan spirală (H=1,5 m) cu bara de protecție și 2 protecții laterale, 2 panouri "Geamulet", panou "Pasari", panou de protecție de tip "Arca", panou "Trei la rand", panou "Tabla pentru desen cu creta", panou "Alfabet", cataratoare de tip "Perete de alpinism", scara, podet cu balustrade închise de tip "Val", elemente decorative.

- Vârsta: este recomandat copiilor cu vârsta de la 3+.

- Proiectat pentru utilizarea simultană de către maxim 12 copii.

- Greutatea maximă a unui utilizator: 55 kg.

- Construcția va fi constituită din piloni de sprijin realizați din teava din oțel cu diametrul de cel puțin 76mm, grosime minimă - 3mm.

- Podeaua turnului hexagonal urmează a fi de formă rotundă cu diametrul minim de 1340mm, fiind confecționat din HDPE - polietilena de înaltă densitate fără componente toxice cu structură multistrat de diverse culori cu grosimea nu mai puțin de 15mm.

- Podeaua balcoanului va fi de formă rotundă cu diametrul minim de 930mm și trecerea dintre acestea fiind confecționată din HDPE - polietilena de înaltă densitate fără componente toxice cu structură multistrat de diverse culori cu grosimea nu mai puțin de 15mm.

- Scara din va deține trepte și balustrade pentru ascensiunea în condiții de siguranță spre platformă. Treptele scării nu trebuie să fie alunecoase. Suporturile laterale pentru fixarea treptelor trebuie să fie confecționate din HDPE - polietilena de înaltă densitate fără componente toxice cu structură multistrat de diverse culori cu grosimea nu mai puțin de 15mm.

- Toboganele trebuie să dețină:

- zona de pornire cu bară de protecție, care va determina copilul să se așeze, fixată pe elementele de protecție laterale, realizate din HDPE (polietilena de înaltă densitate fără componente toxice cu structură multistrat de diverse culori), cu înălțimea minimă de 450 mm și cu grosimea de cel puțin 15 mm;
- zona de accelerare;
- porțiune de frinare.

- în scopul excluderii traumării copiilor, toboganele vor deține borduri în ambele părți cu înălțimea minimă de 120 mm. Toboganele vor fi realizate din polietilena LLDPE prin tehnologia "rotomoulding".

- Balustradele trecerii și paneelele turnului hexagonal vor dispune de elemente decorative din HDPE - polietilena de înaltă densitate fără componente toxice cu structură multistrat de diverse culori cu grosimea nu mai puțin de 10mm.

- Acoperișul turnului hexagonal urmează a fi din HDPE - polietilena de înaltă densitate fără componente toxice cu structură multistrat de diverse culori, cu grosimea de cel puțin 10 mm.

- Toate elementele - protecții laterale, panouri "Geamulet", panou "Pasari", panou de protecție de tip "Arca", panou "Trei la rand", panou "Tabla pentru desen cu creta", panou "Alfabet", cataratoare de tip "Perete de alpinism" - vor fi realizate din HDPE (polietilena de înaltă densitate, fără componente toxice, cu structură multistrat și diverse culori) cu o grosime minimă de 15 mm

- Tabla pentru desen cu creta necesită a fi realizată din placaj rezistent la umiditate cu grosimea nu mai puțin de 15 mm.

- Pentru a evita pătrunderea apei provenite din precipitații, pilonii trebuie să fie acoperiți cu capace de plastic.

- Elementele metalice necesită a fi sablate și vopsite în câmp electrostatic, în două straturi cu grosimea minimă 100 microni pentru a le conferi rezistență la mediul exterior.

- Materiale: oțel, LLDPE, HDPE, dispozitive de fixare-zincate, capace din plastic în locurile suturilor de filet.

- Caracteristici tehnice. Dimensiuni generale ale construcției, nu mai puțin de: Lungime: 5870 mm; Lățime: 5300 mm; Înălțime: 3500 mm.

- Fundația construcției va avea dimensiuni minime de Lxlxh=400x400x700 mm.

- Cerințe pentru instalare: Pentru asigurarea funcționării sigure și fiabile, toate elementele de sprijin urmează a fi adâncite în sol (pământ) nu mai puțin de 0,70m pentru a crește rigiditatea, apoi urmând procesul de betonare (beton BC 300). Montarea elementelor trebuie să excludă posibilitatea dezasamblării lor, fără utilizarea instrumentelor cu destinație specială.

Verificator de proiecte 096
Spasov Anatolie
Datele A.1,2,3,4
Nr. de înregistrare a avizului
Valabil de la 22.12.2021 până la 22.12.2026

10 / 2025 - PG				AECONS		
calitatea	nume	semnatura	data	Amenajare curtilor blocurilor locative situate pe str. Trandafirilor 23-29 pe terenul cu numărul cadastral 7 101 117 394, 395, 255, 253, 256, 259, 260, situat în or. Riscani, str. Trandafirilor, nr. 23-29.		
A.S.P.	S. Ciocina		05.24	Amenajare curtilor blocurilor locative Beneficiar: Primaria or. Riscani	faza	plansa
					P.E.	22
Arhitect	N. Pletosu		05.24	Complex de joacă PTP 21-12-T2		"AECONS INVEST" SRL EXTRAS nr. 320637 din 08 octombrie 2015

Scaun pentru leagan PTP 019-01



Scaun cu lanturile galvanizate.
Materiale: Suport de suspendare acoperit cu cauciuc, cu carcas din plastic si lanturi galvanizate.
Vârsta: este recomandat copiilor cu vârsta cuprinsă 5+
Greutate maxima a unui utilizator: 55 kg.
Proiectat pentru utilizarea simultană pentru 1 copil.
Dimensiuni: Lungime: 460 mm, Lățime: 185 mm, Înălțime: 45 mm.

Scaun p/u leagan PTP 020-04



Scaun pentru leagan din LLDPE.
Materiale: LLDPE (granule din plastic reciclate) prin tehnologia "rotomoulding", lanturi galvanizate, toate conexiunile sunt acoperite cu capace speciale antivandal.
Vârsta: este recomandat copiilor cu vârsta cuprinsă 1 si 5 ani.
Greutate maxima a unui utilizator: 55 kg.
Proiectat pentru utilizarea simultană pentru 1 copil si insoțitor.
Dimensiuni: Lungime: 1165 mm, Lățime: 550 mm, Înălțime: 360 mm.

Verificator de proiecte 096
Spasov Anatolie
Domeniile A.1,2,3,4
Nr. de inregistrare a avizului
Valabil de la 22.12.2021 până la 22.12.2026

Leagăn PTP 52-2



- Leagan va fi constituita din 2 seturi de suporturi metalice portante, unei bare metalice orizontale cu dispozitive de fixare pentru 2 scauni.
- Caracteristici tehnice. Suporturile metalice portante trebuie sa fie confectionate din teava de otel cu sectiunea minima de Ø 114 mm si grosimea nu mai putin de 3 mm, bara metalica orizontala trebuie sa fie confectionata din teava de otel cu sectiunea minima de Ø 114 mm si grosimea nu mai putin de 3 mm.
- Elementele metalice necesita a fi sablate și vopsite in camp electrostatic, în două straturi cu grosimea minima 100 microni pentru a le conferi rezistență la mediul exterior.
- Dimensiuni generale ale constructiei, nu mai putin de: Lungimea – 3220 mm, Lățimea – 1600 mm, Înălțimea – 2460 mm.
- Fundatia constructiei va avea dimensiuni minime de Lxlxh=400x400x700mm.
- Cerințe pentru instalare: Pentru asigurarea funcționării sigure și fiabile, toate elementele de sprijin urmeaza a fi adâncite în sol (pământ) nu mai puțin de 0,70m pentru a crește rigiditatea, apoi urmînd procesul de betonare (beton BC 300). Montarea elementelor trebuie să excludă posibilitatea dezasamblării lor, fără utilizarea instrumentelor cu destinație specială.

10 / 2025 - PG				AECONS		
calitatea	nume	semnatura	data	Amenajare curtilor blocurilor locative situate pe str. Trandafirilor 23-29 pe termenul cu numărul cadastral 7 101 117 394, 395, 255, 253, 256, 259, 260, situat in or. Riscani, str. Trandafirilor, nr. 23-29.		
A.S.P.	S. Ciochina		05.24	Amenajare curtilor blocurilor locative Beneficiar: Primaria or. Riscani	faza	plansa
Arhitect	N. Pletosu		05.24		P.E.	23
Scaun pentru leagan PTP 019-01, PTP 020-04 Leagăn PTP 52-2				"AECONS INVEST" SRL EXTRAS nr. 320637 din 08 octombrie 2015		