





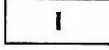




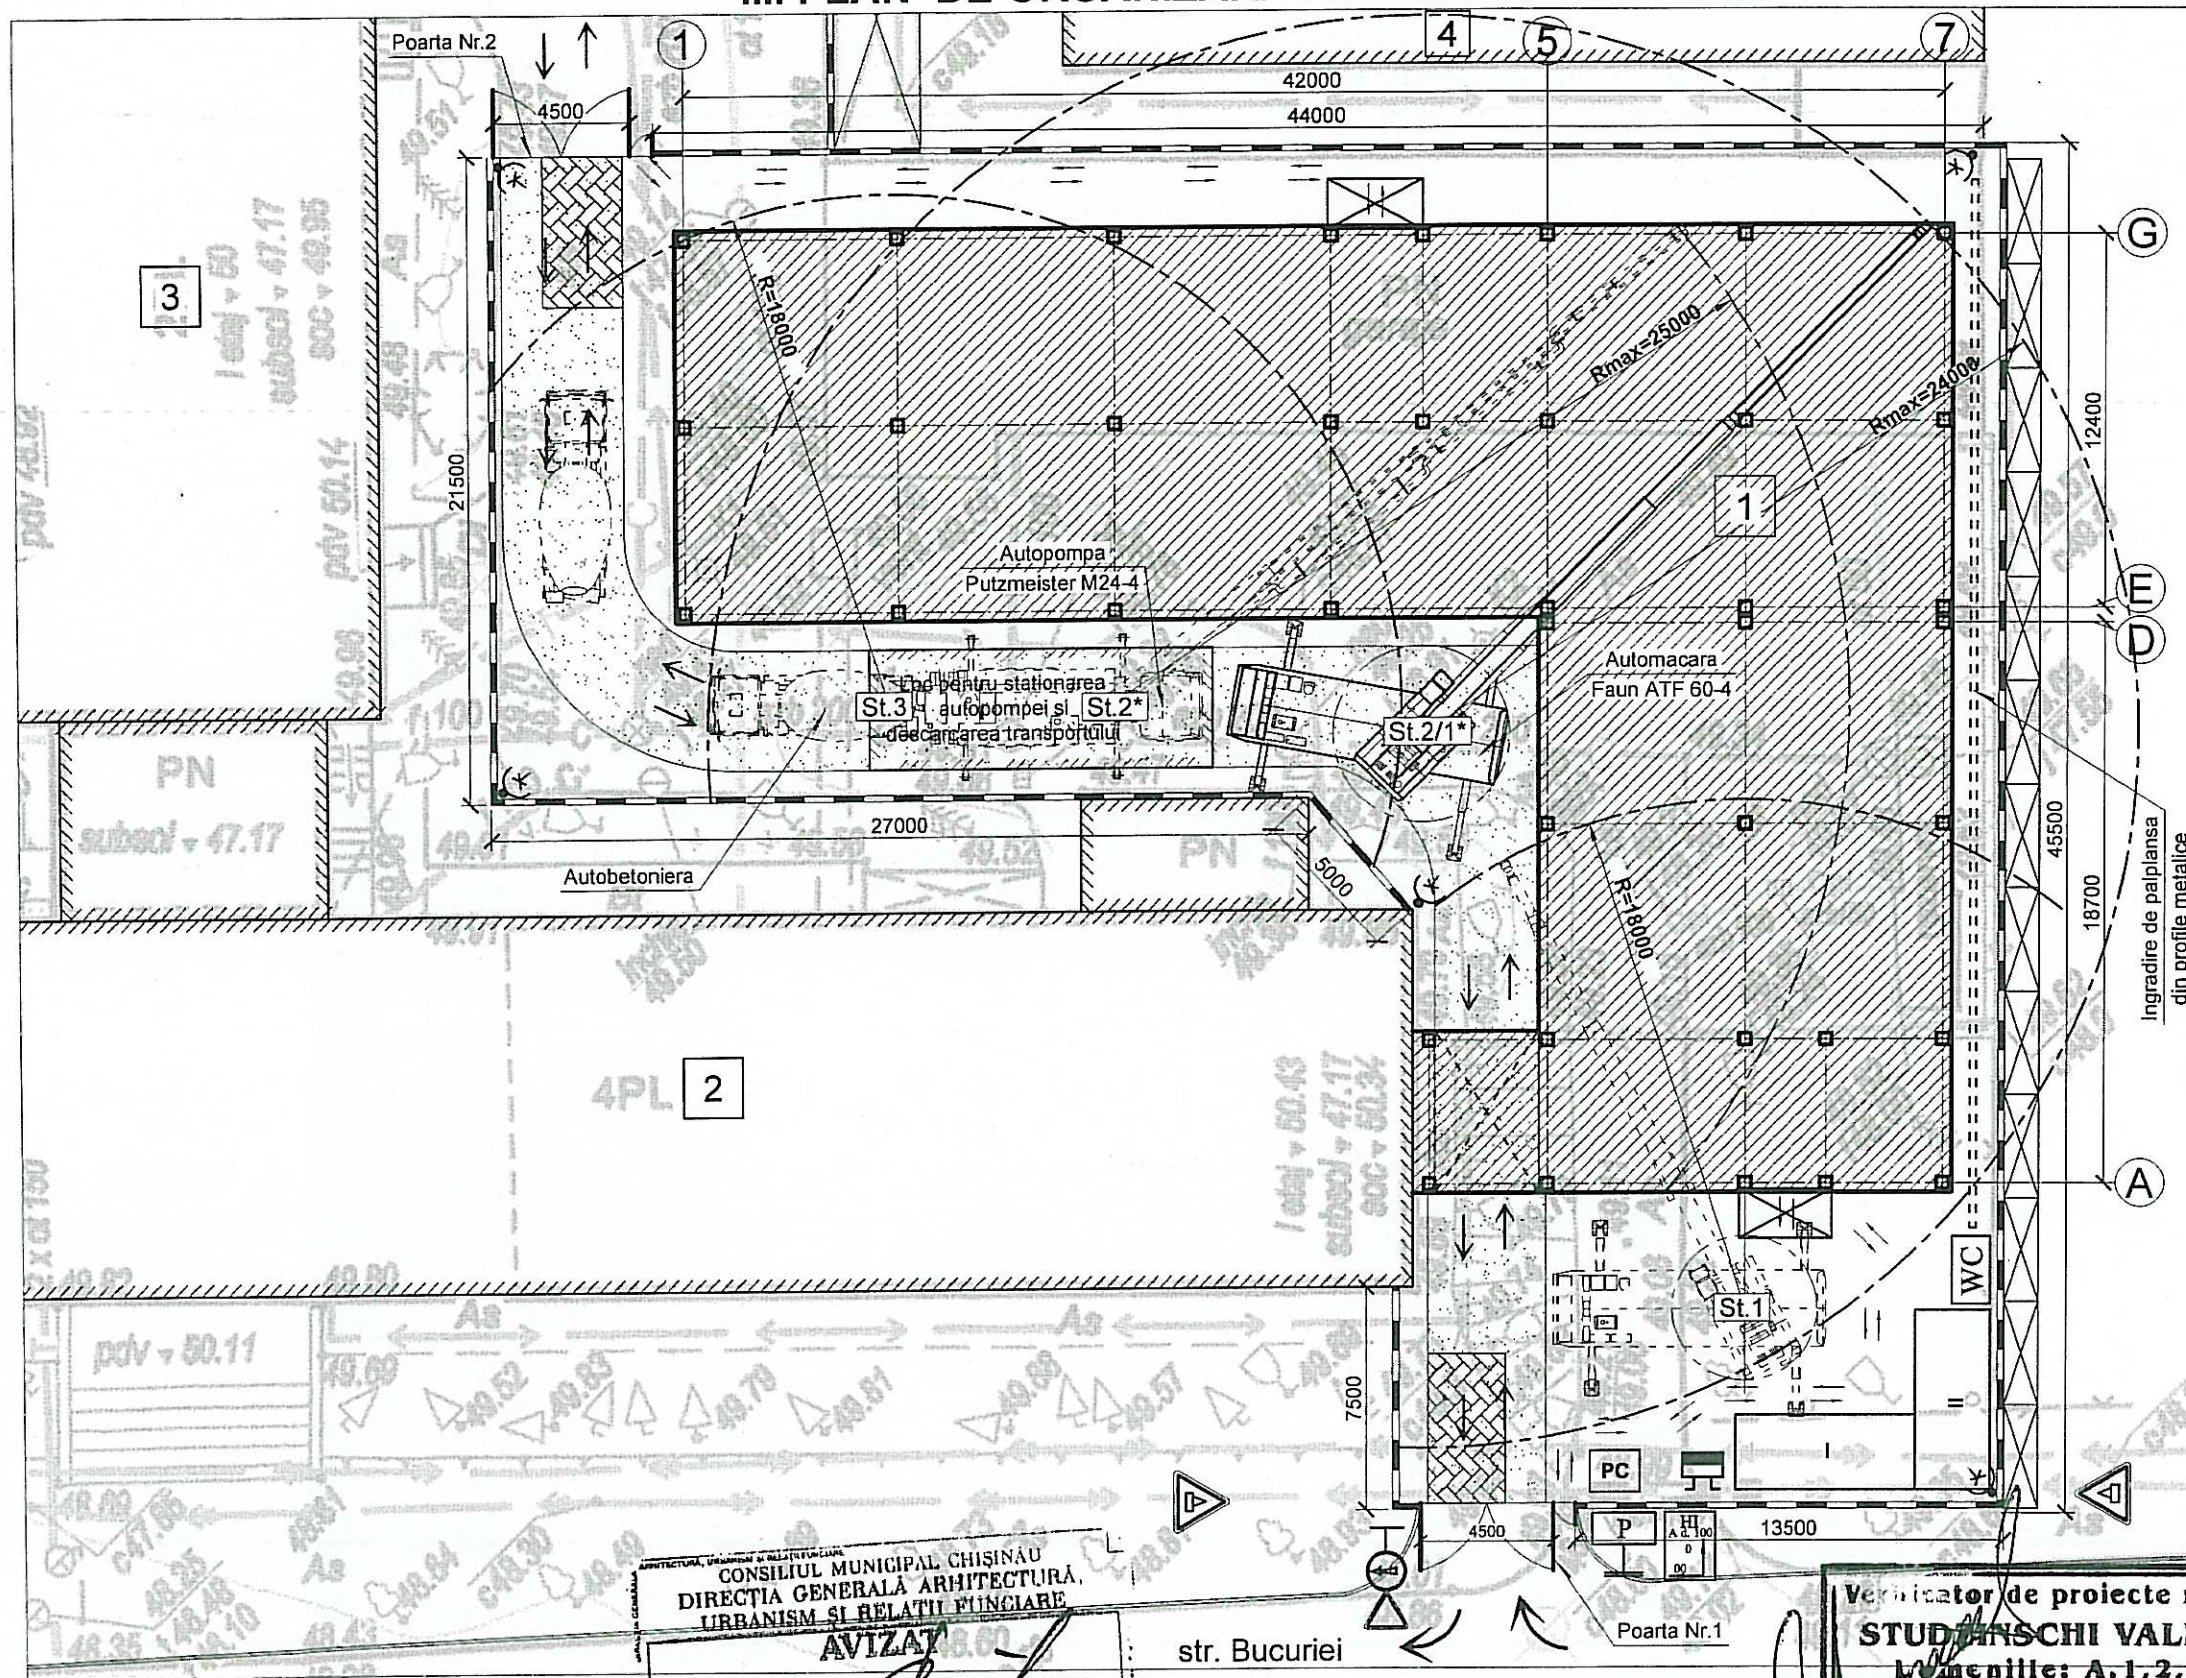

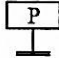

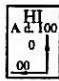



III. PLAN DE ORGANIZARE A SANTIERULUI S1:250



SEMNE CONVENTIONALE	
	Panou informativ
	Indicator hidrant antiincendiar
	Panou antiincendiar
	Punct de control
	Loc pentru spalarea rotilor
	Incaperi provizorii (containere)
	Veceu
	Poarta de acces pe santier
	Portita pentru personal
	Ingradirea santierului
	Drum provizoriu de santier
	Iluminator pe stalp
	Directia de deplasare a transportului pe santier
	Statia de lucru a automacaralei
	Depozite provizorii
	Constructii existente

LEGENDA EDIFICIILOR EXISTENTE	
1	Construcția proiectată (S+P+2E)
2	Clădire administrativă (4 nivele)
3	Clădire administrativă (2 nivele)
4	Garaje

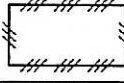SPECIFICATIA INCAPERILOR PROVIZORII	
I	Oficiul dirigintelui de santier
II	Vestiar pentru muncitori

		Proiectare la vizual Valabilitate la 26.05.2010 până la 26.05.2021		014 / 2017 - POȘ		
		Construcția unui sediu (S+P+2E) pentru 3 subdiviziuni operative din str. Bucureii nr.14, mun. Chișinău.				
		Organizarea Șantierului pentru Executia Lucrarilor de Construcție		Faza	Planșa	Planșe
				P.E.	4	9
Director	Condrea Iu.	Plan de organizare a santierului S1:250		"IGC - Construct" SRL Licenta Seria AMMI nr.034369		
A.S.P	Trifan S.					
I.S.P	Ulinici P.					
Sp. princ.	Plămădeală V.					
Elaborat	Guzun M.					

Aschmann orbiueluini