

PLAN INCADRARE IN TERITORIU




SCHEMA PLANULUI ORGANIZARE SANTIER

Loc depozitare materiale de constructie
si mecanizme

Zona ingradita temporar pe perioada
executarii lucrarilor

Ingradire temporara

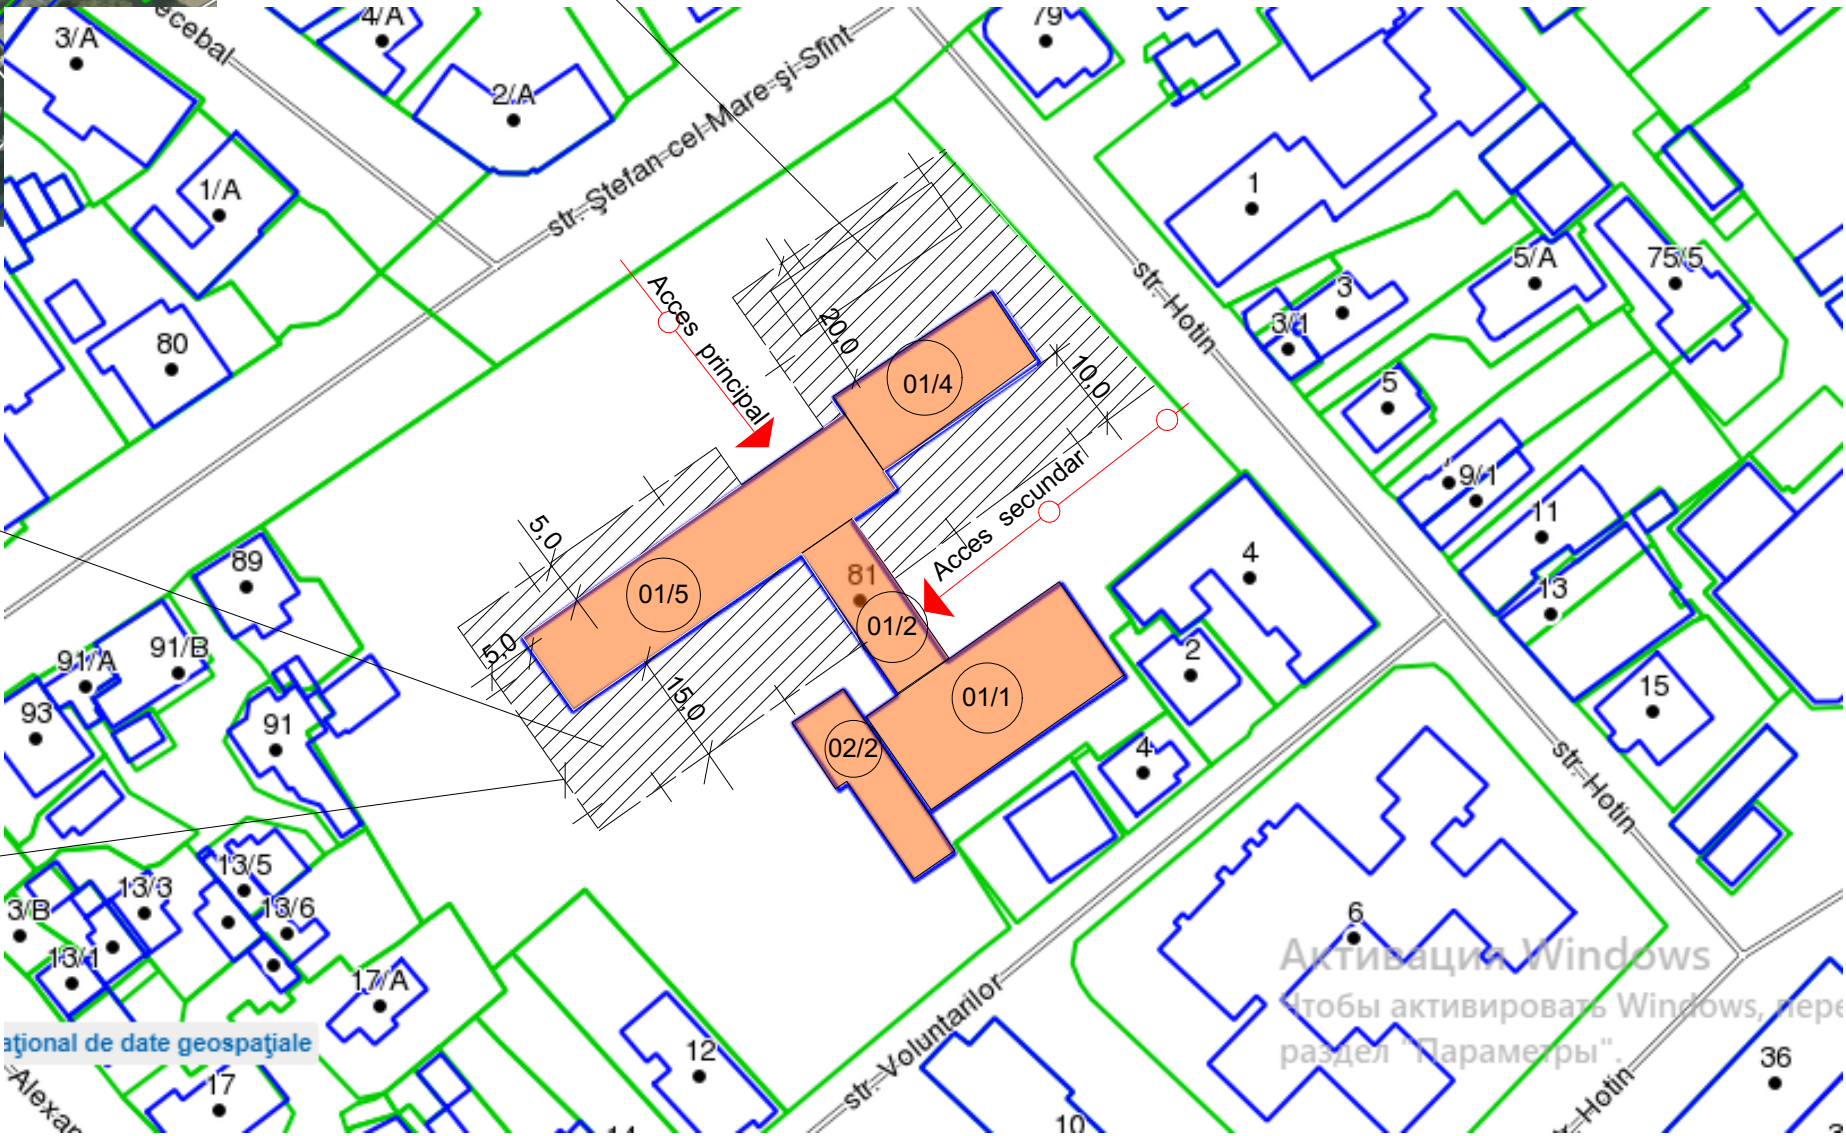

SEMNE CONVENTIONALE :



Zona ingradita temporar pentru accesul
persoanelor neimplicate in procesul de executare
a lucrarilor de reconstructie



Ingradire temporara

Documentatia de proiect este elaborata in corespundere cu cerintele si normtivele in vigoare
la momentul elaborarii si asigura criteriile de baza cu privire la calitatea in constructii: A;B;C;D;E;F,
reglametate prin legea privind calitatea n constructii.

Arhitect sef proiect
inginer sef de proiect

Anatolie Cecan
Iurie Foca

				Obiect nr. 06/05021		
				Beneficiar: Institutia Publica Liceul Teoretic"Mihai Eminescu"		
				Reconstructia acoperisului sar pant a cladirii LiceuluiTeoretic "Mihai Eminescu" si renovarea fatadelor		
Manager	Cecan A.		2021	Faza	Plansa	Planse
A.S.P.	Cecan A.			PE	11	
I.S.P.	Foca Iu.					
Elaborat	Cecan A.			SCHEMA PLANULUI GENERAL (plan organizare santier)		Întreprinderea de proiectare "A.F.CECAN" I.I. mun. Balti