ARCHICAD EDUCATION VERSION

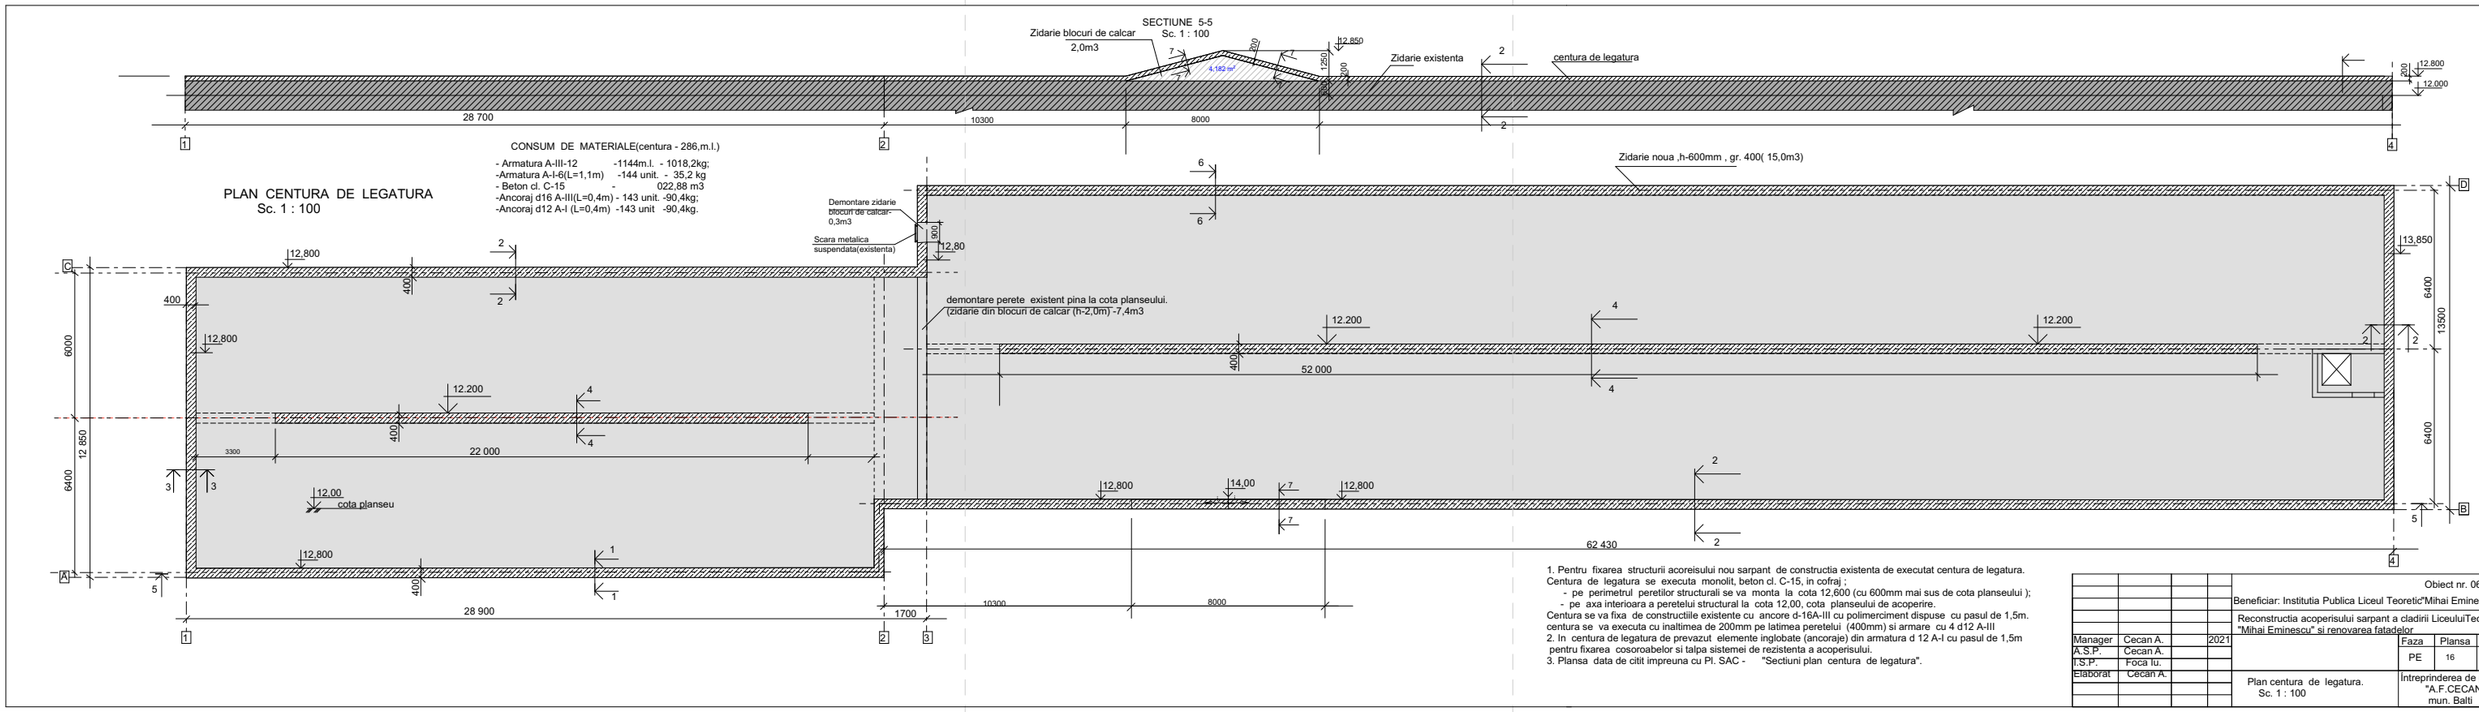

1. Pentru fixarea structurii acoreisului nou sarpant de constructia existenta de executat centura de legatura.
Centura de legatura se executa monolit, beton cl. C-15, in cofraj ;
- pe perimetrul peretilor structurali se va monta la cota 12,600 (cu 600mm mai sus de cota planseului);
- pe axa interioara a peretelui structural la cota 12,00, cota planseului de acoperire.
Centura se va fixa de construciile existente cu ancore d-16A-III cu polimerciment dispuse cu pasul de 1,5m.
centura se va executa cu inaltimea de 200mm pe latimea peretelui (400mm) si armare cu 4 d12 A-III
2. In centura de legatura de prevazut elemente inglobate (ancoraje) din armatura d 12 A-I cu pasul de 1,5m pentru fixarea cosoroabelor si talpa sistemei de rezistenta a acoperisului.
3. Plansa data de citit impreuna cu Pl. SAC - "Sectiuni plan centura de legatura".

				Obiect nr. 06/05021
				Beneficiar: Institutia Publica Liceul Teoretic"Mihai Eminescu"
				Reconstructia acoperisului sarpant a cladirii LiceuluiTeoretic "Mihai Eminescu" si renovarea fatadelor.
Manager	Cecan A.		2021	Faza / Plansa / Planse: PE / 16
A.S.P.	Cecan A.			
I.S.P.	Foca Iu.			
Elaborat	Cecan A.			Plan centura de legatura. Sc. 1 : 100
				Intreprinderea de proiectare "A.F.CECAN" I.I. mun. Balti