ARCHICAD EDUCATION VERSION

SECTIUNE 3-3
Sc. 1: 100

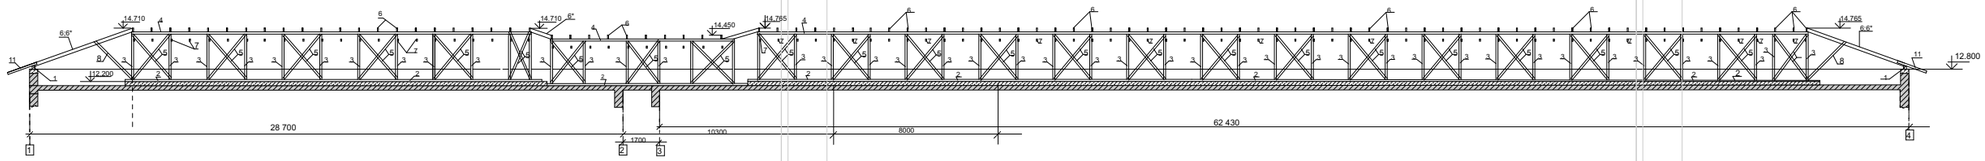

SECTIUNE 5-5
Sc. 1: 100

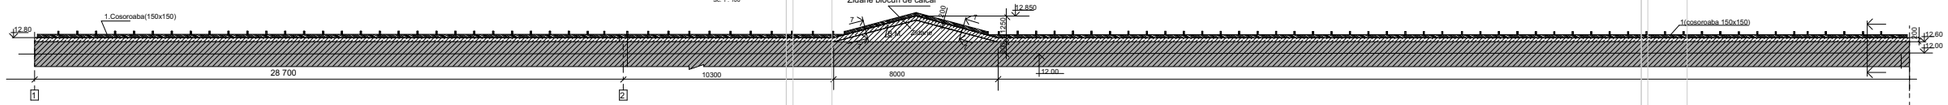

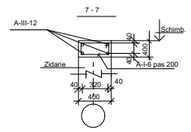

				Obiect nr. 06/05021			
				Beneficiar: Institutia Publica Liceul Teoretic"Mihai Eminescu"			
				Reconstructia acoperisului sarpant a cladirii LiceuluiTeoretic "Mihai Eminescu" si renovarea fatadelor			
Manager	Cecan A.		2021		Faza	Plansa	Planse
A.S.P.	Cecan A.				PE		
Elaborat	Cecan A.			Sectiune 3-3; 5-5. Sc. 1 : 100	Intreprinderea de proiectare "A.F.CECAN" I.I. mun. Balti		

				Obiect nr. 06/05021			
				Beneficiar: Institutia Publica Liceul Teoretic"Mihai Eminescu"			
				Reconstructia acoperisului sarpant a cladirii LiceuluiTeoretic "Mihai Eminescu" si renovarea fatadelor			
Manager	Cecan A.		2021		Faza	Plansa	Planse
A.S.P.	Cecan A.				PE		
Elaborat	Cecan A.			Sectiune 3-3; 5-5. Sc. 1 : 100	Intreprinderea de proiectare "A.F.CECAN" I.I. mun. Balti		

				Obiect nr. 06/05021			
				Beneficiar: Institutia Publica Liceul Teoretic"Mihai Eminescu"			
				Reconstructia acoperisului sarpant a cladirii LiceuluiTeoretic "Mihai Eminescu" si renovarea fatadelor			
Manager	Cecan A.		2021		Faza	Plansa	Planse
A.S.P.	Cecan A.				PE	20	
Elaborat	Cecan A.			Sectiune 3-3; 5-5. Sc. 1 : 100	Intreprinderea de proiectare "A.F.CECAN" I.I. mun. Balti		