
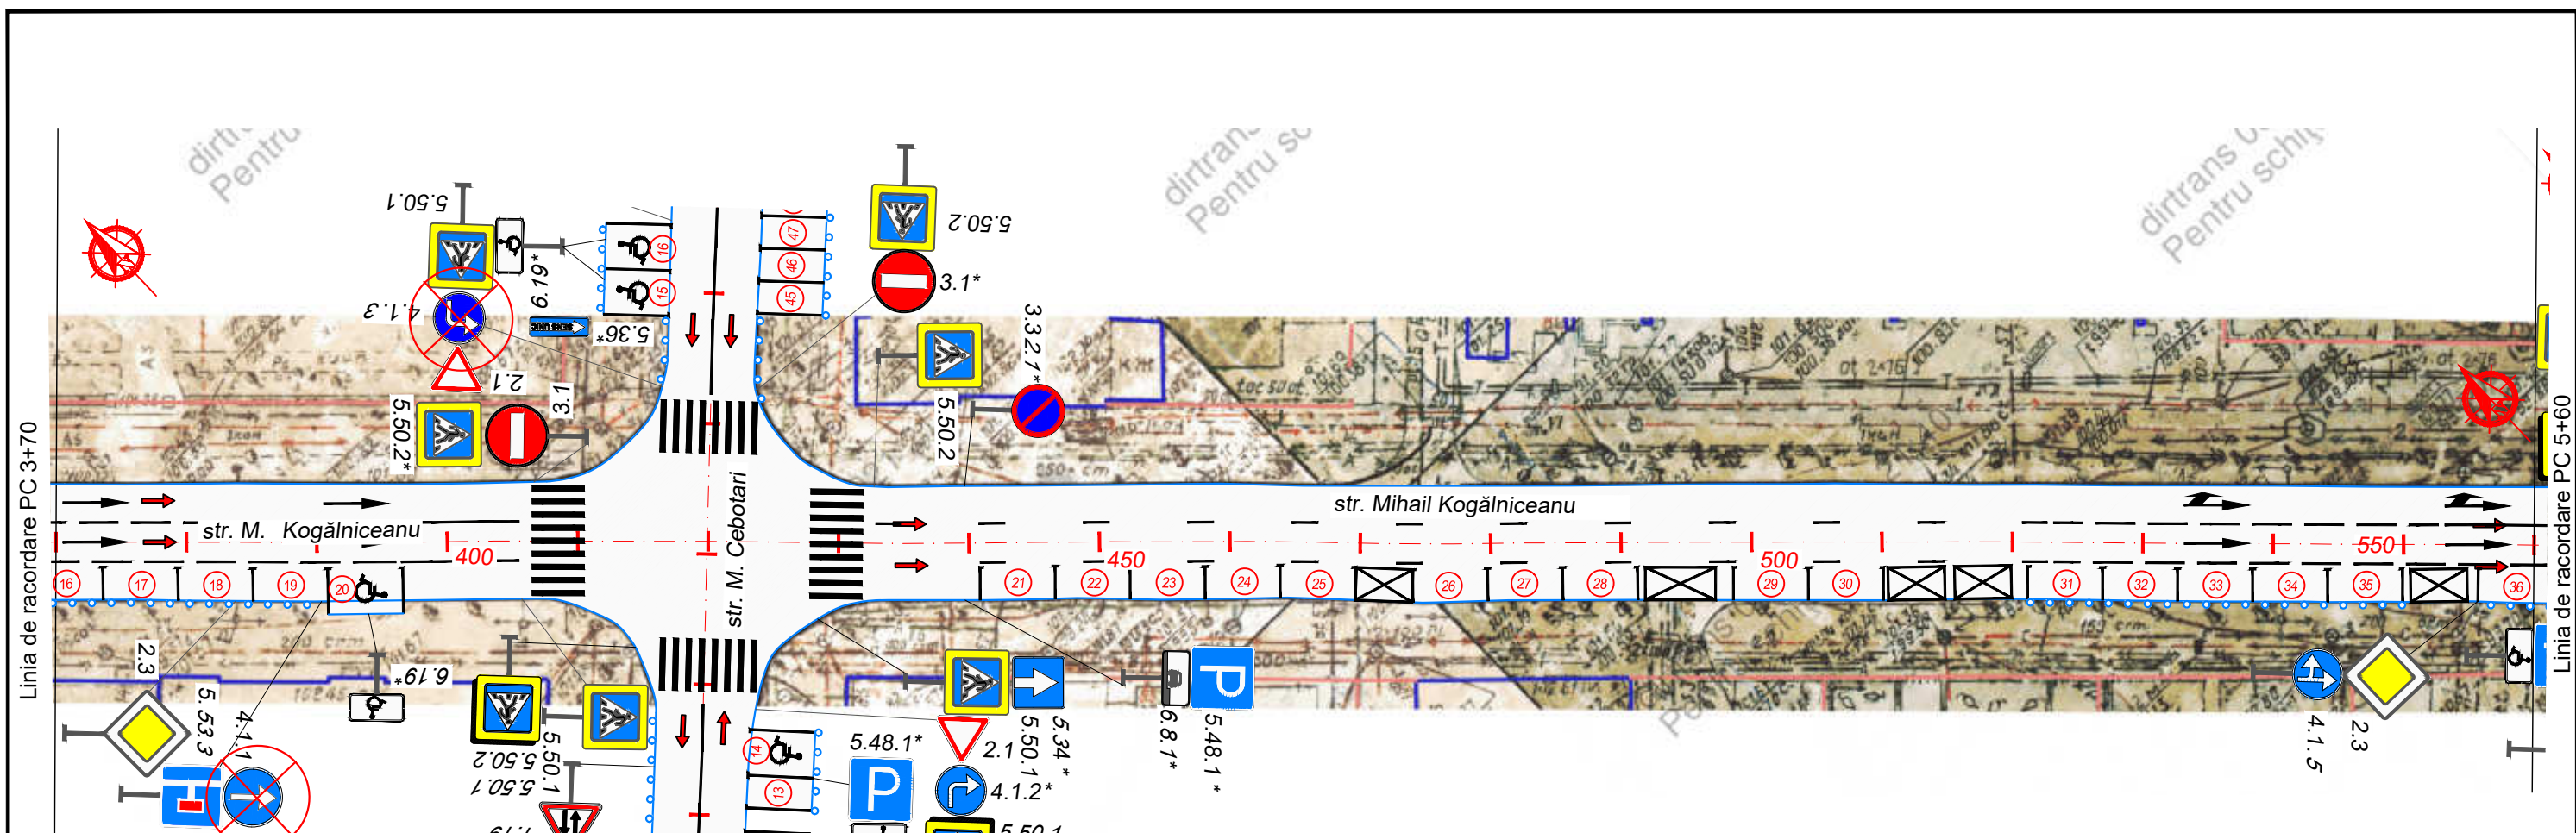




Inv. Nr.	Semnătura și data	Schimb Inv. Nr.

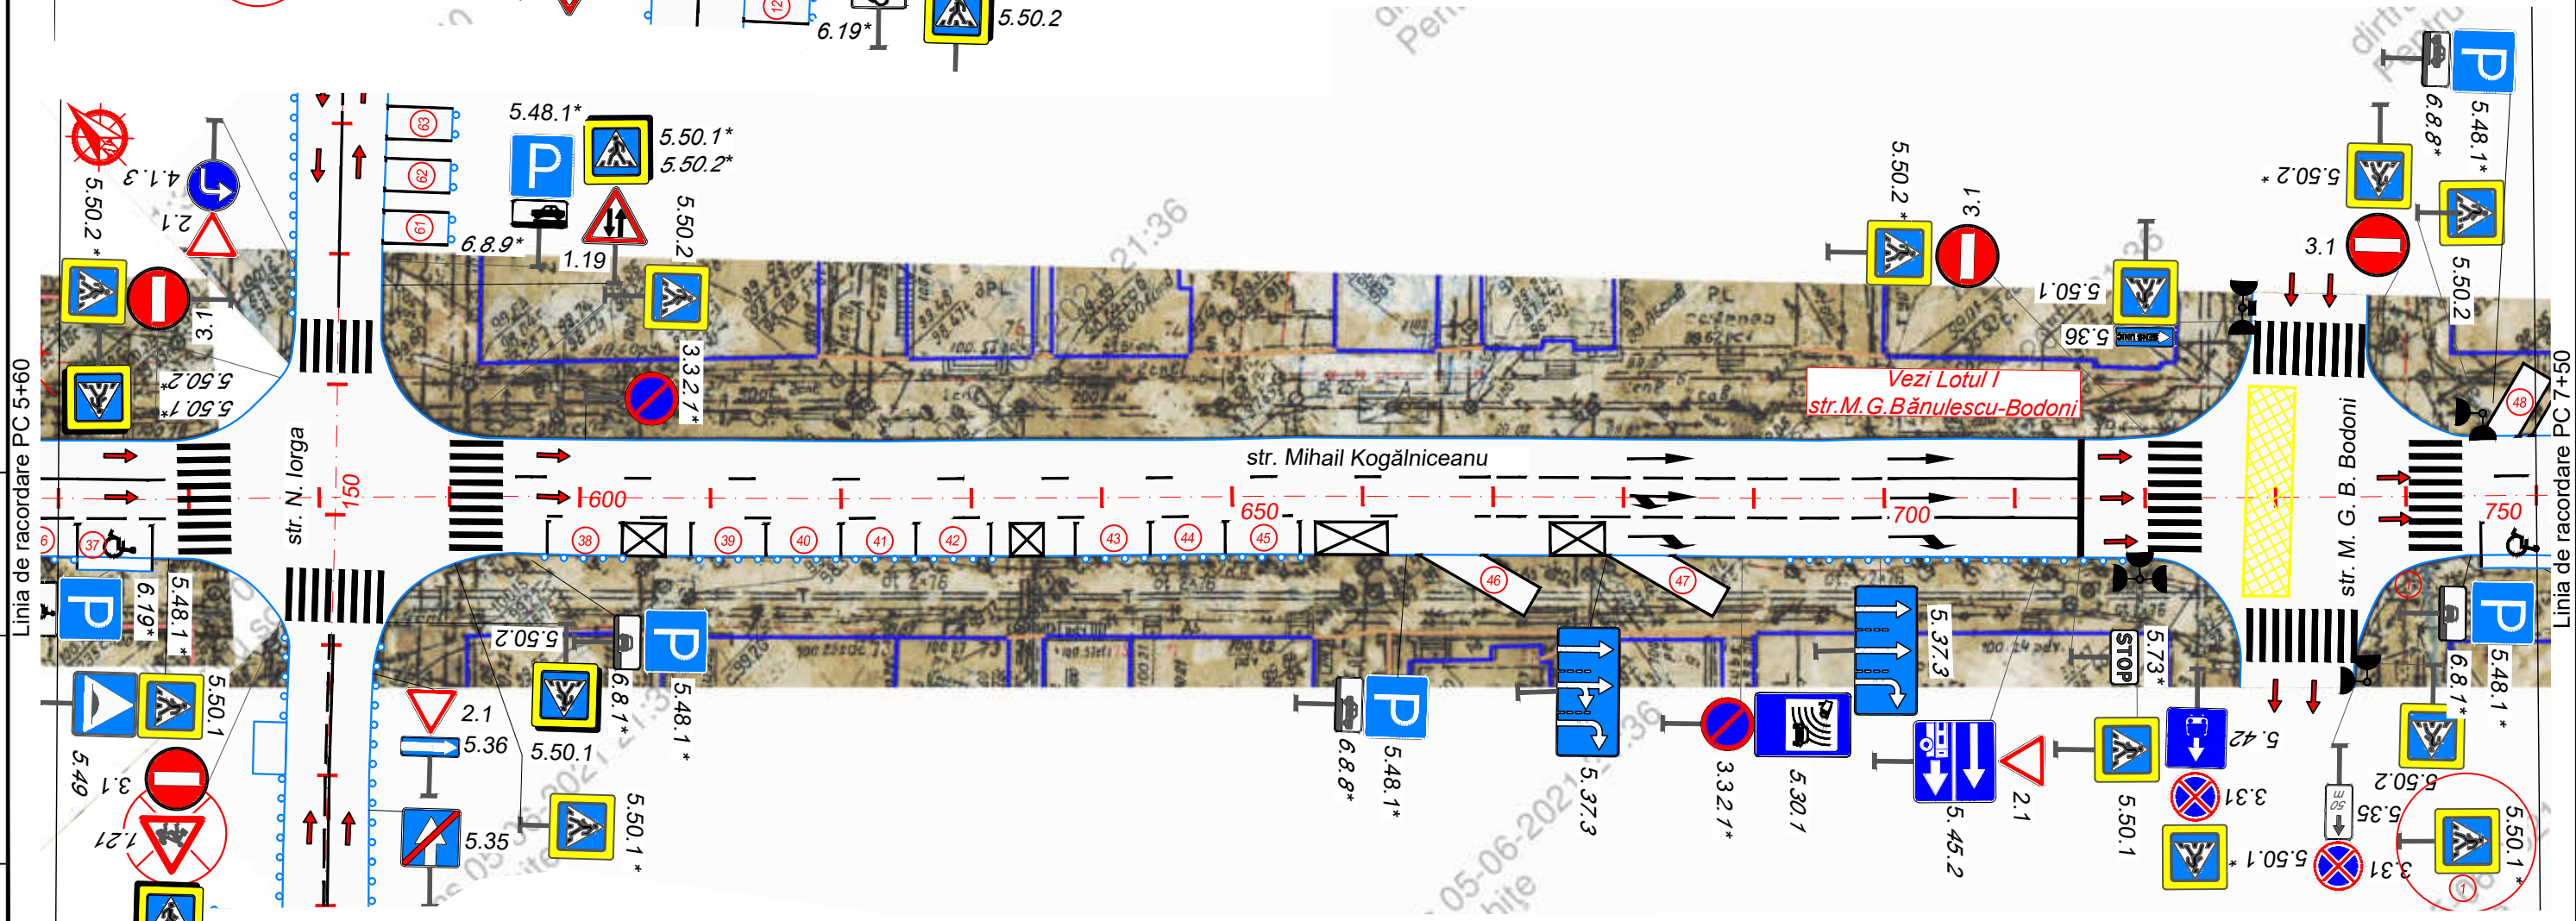

Modif.	Nr.sec.	Planșă	Nr.doc.	Semnăt.	Data

Schema organizării siguranței circulației rutiere
pe str. Mihail Kogălniceanu
Sc. 1:500

Inv. Nr.	Semnătura și data	Schimb Inv. Nr.

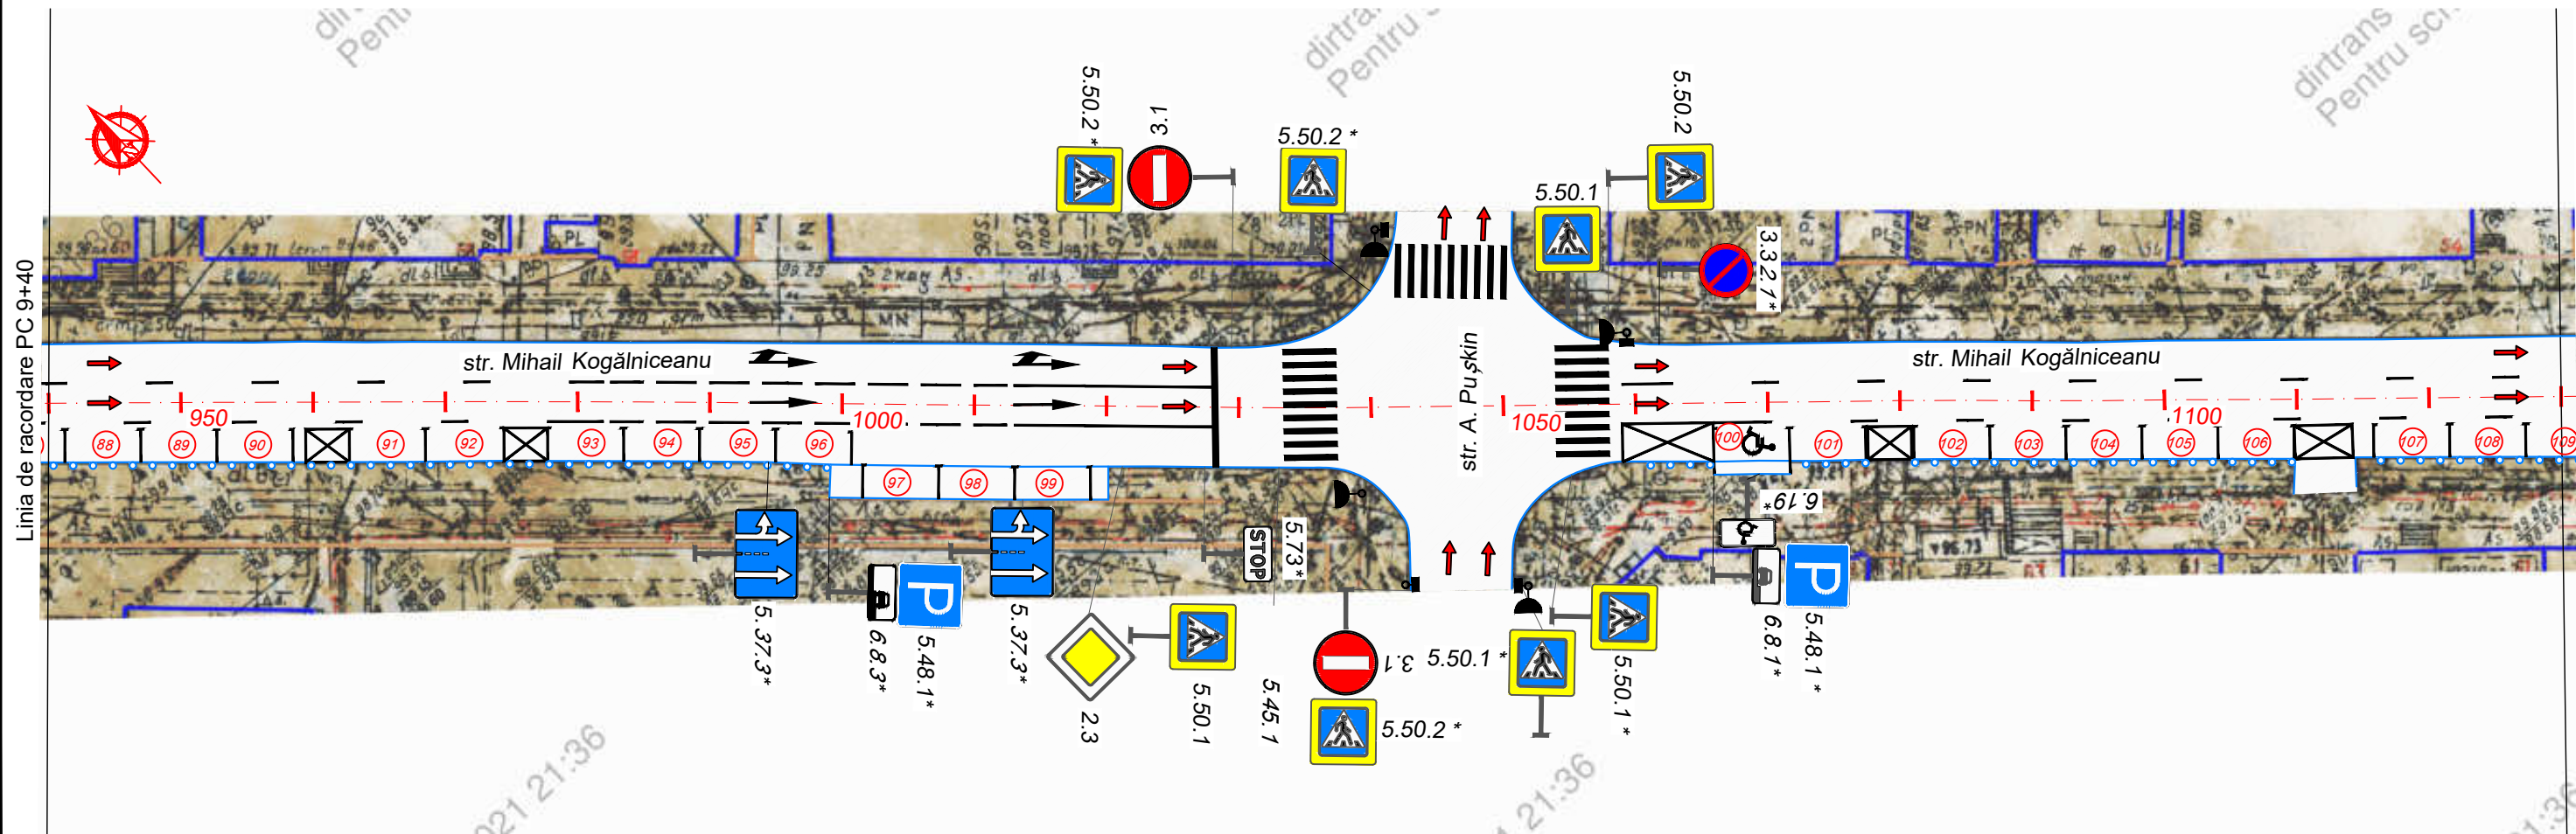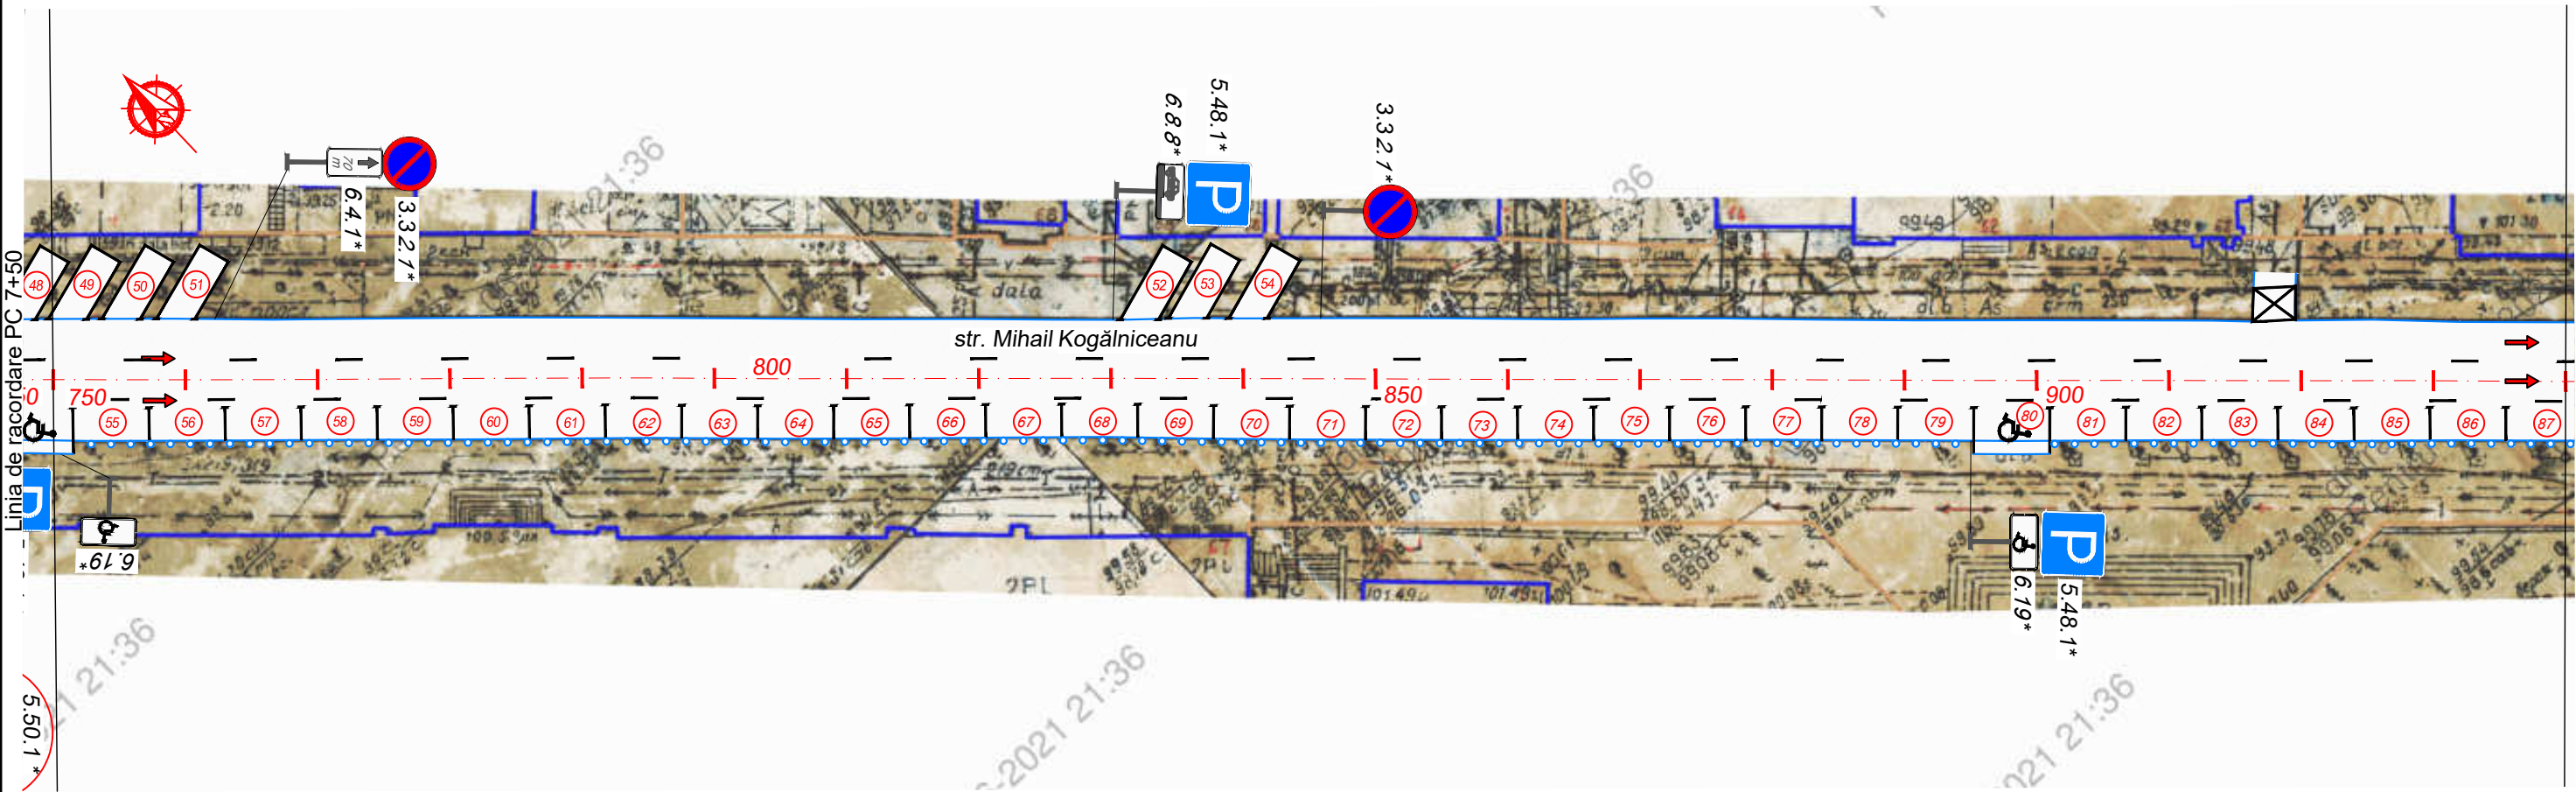



Modif.	Nr.sec.	Planșa	Nr.doc.	Semnăt.	Data

Schema organizării siguranței circulației rutiere
pe str. Mihail Kogălniceanu
Sc. 1:500

Inv. Nr.

Semnătura și data



Schimb Inv. Nr.

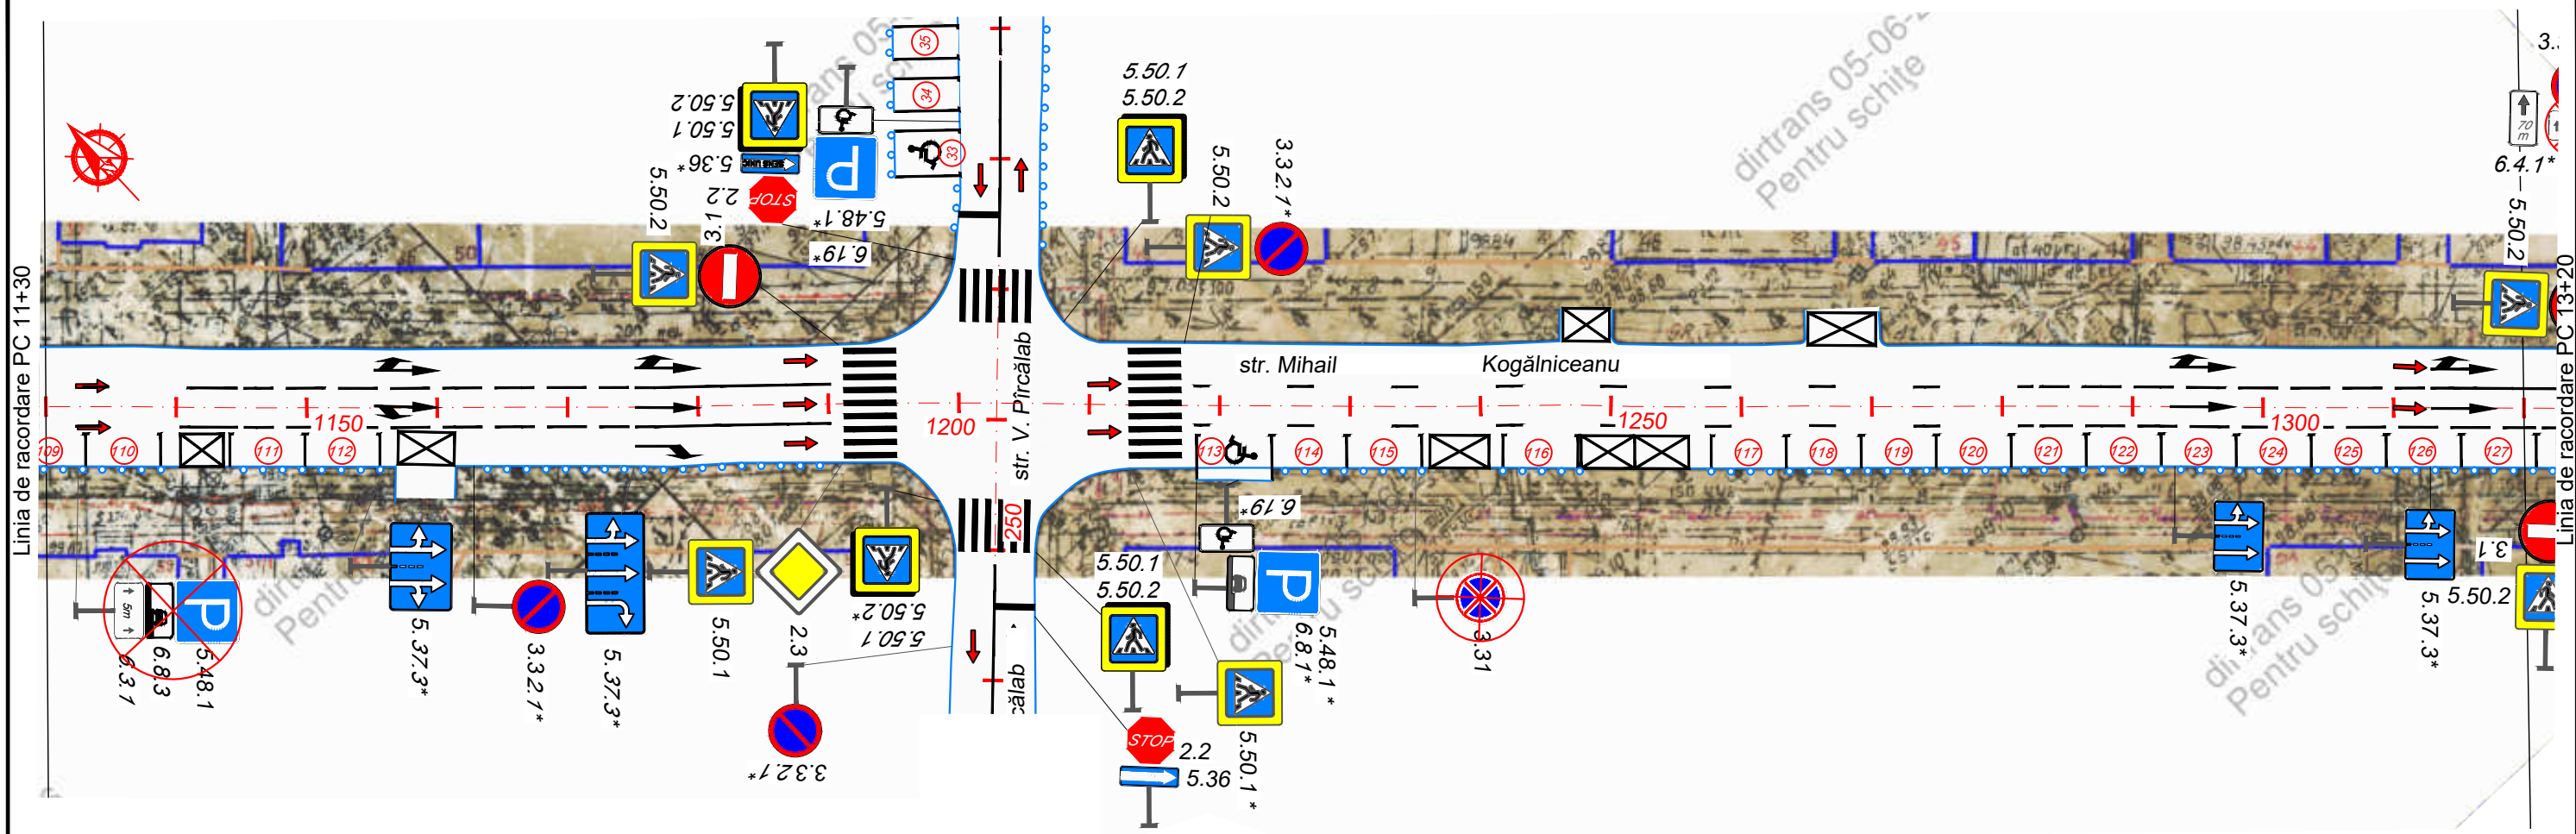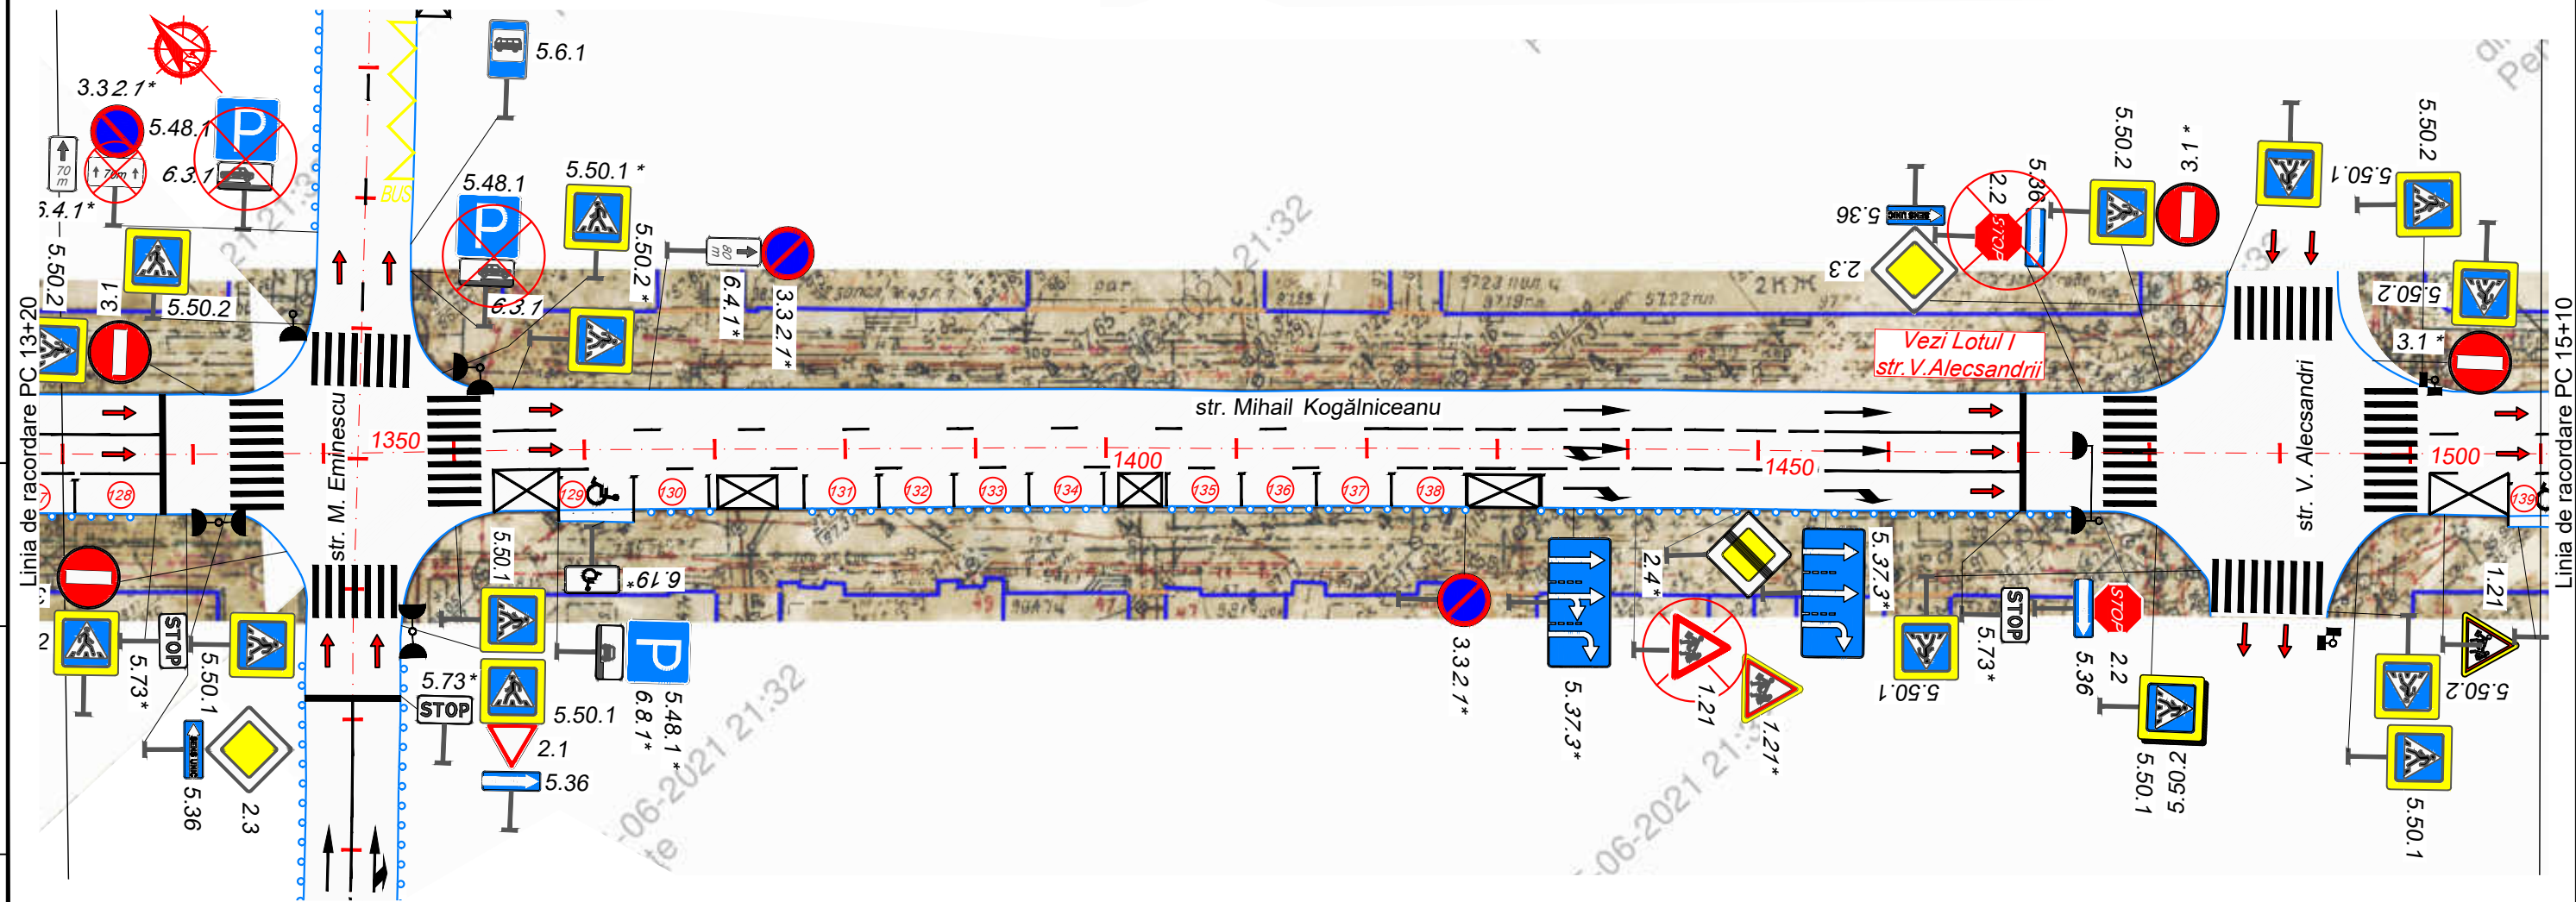

Modif.	Nr.sec.	Planșa	Nr.doc.	Semnăt.	Data

Schema organizării siguranței circulației rutiere
pe str. Mihail Kogălniceanu
Sc. 1:500

Inv. Nr.	
Semnătura și data	Schimb Inv. Nr.

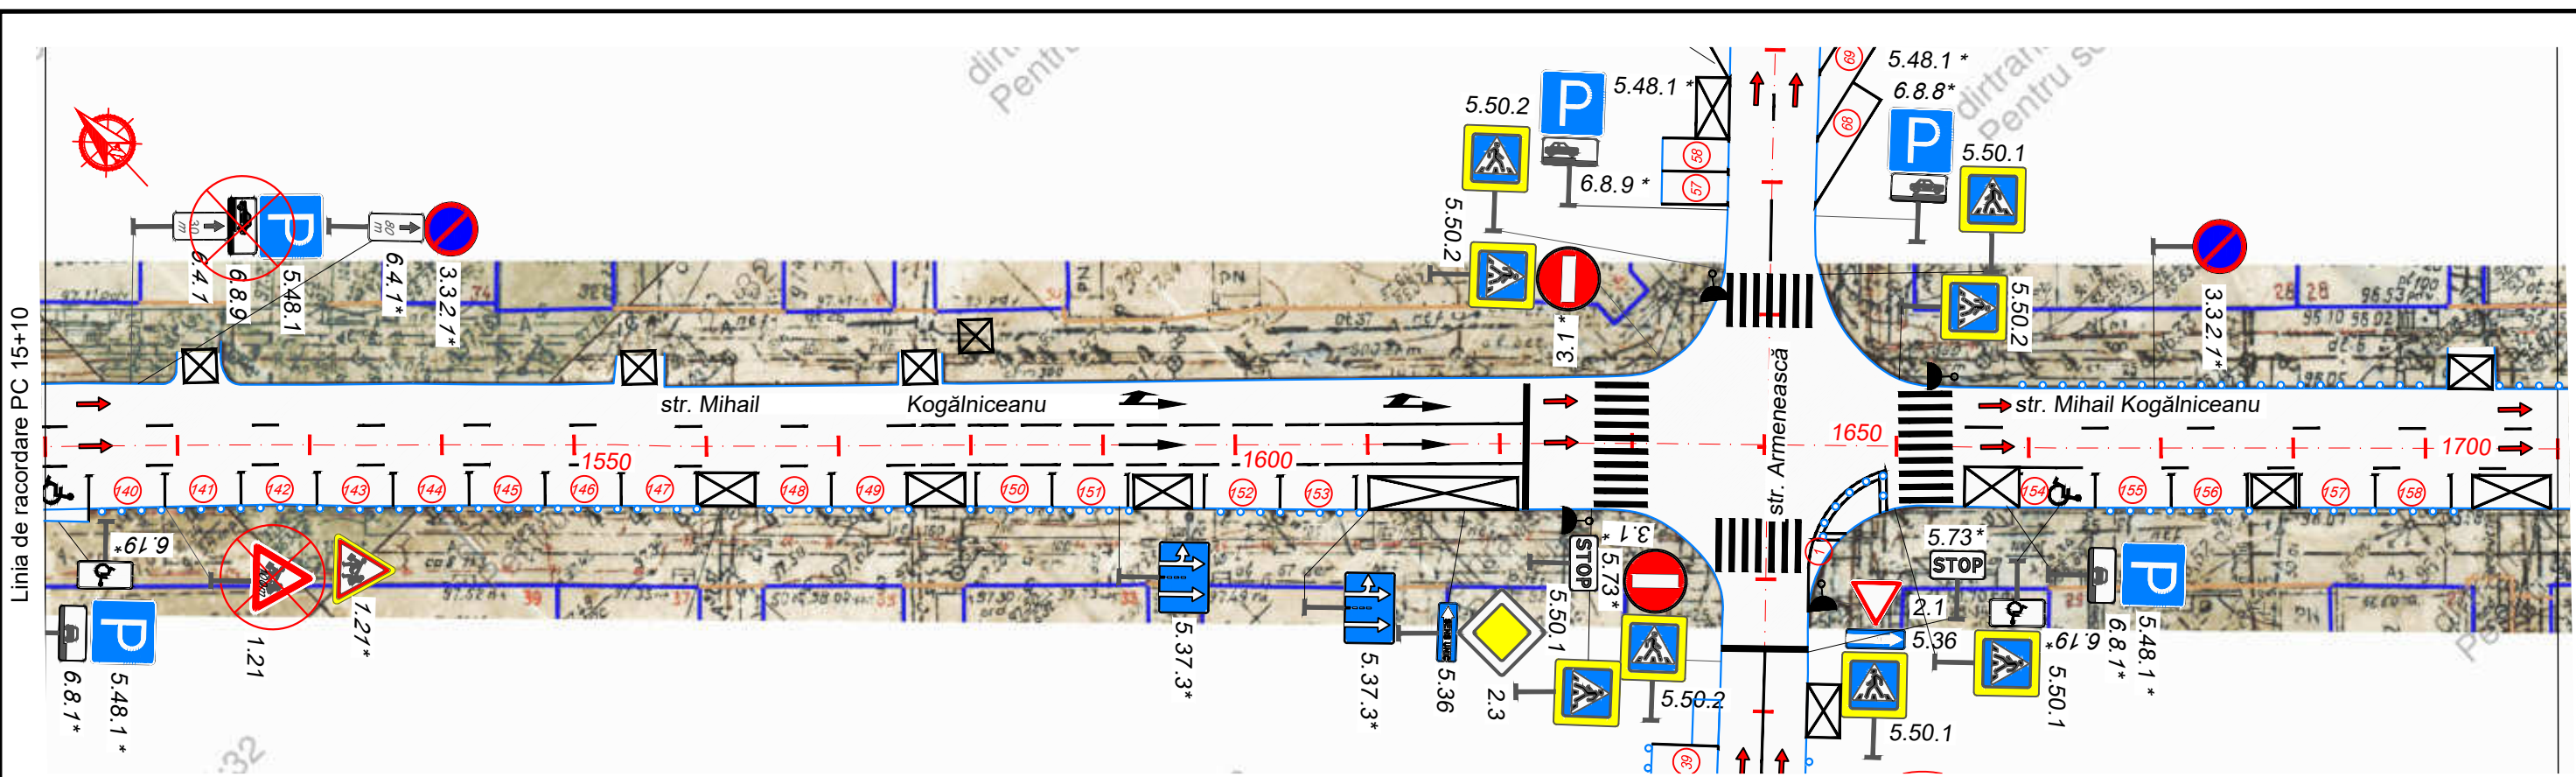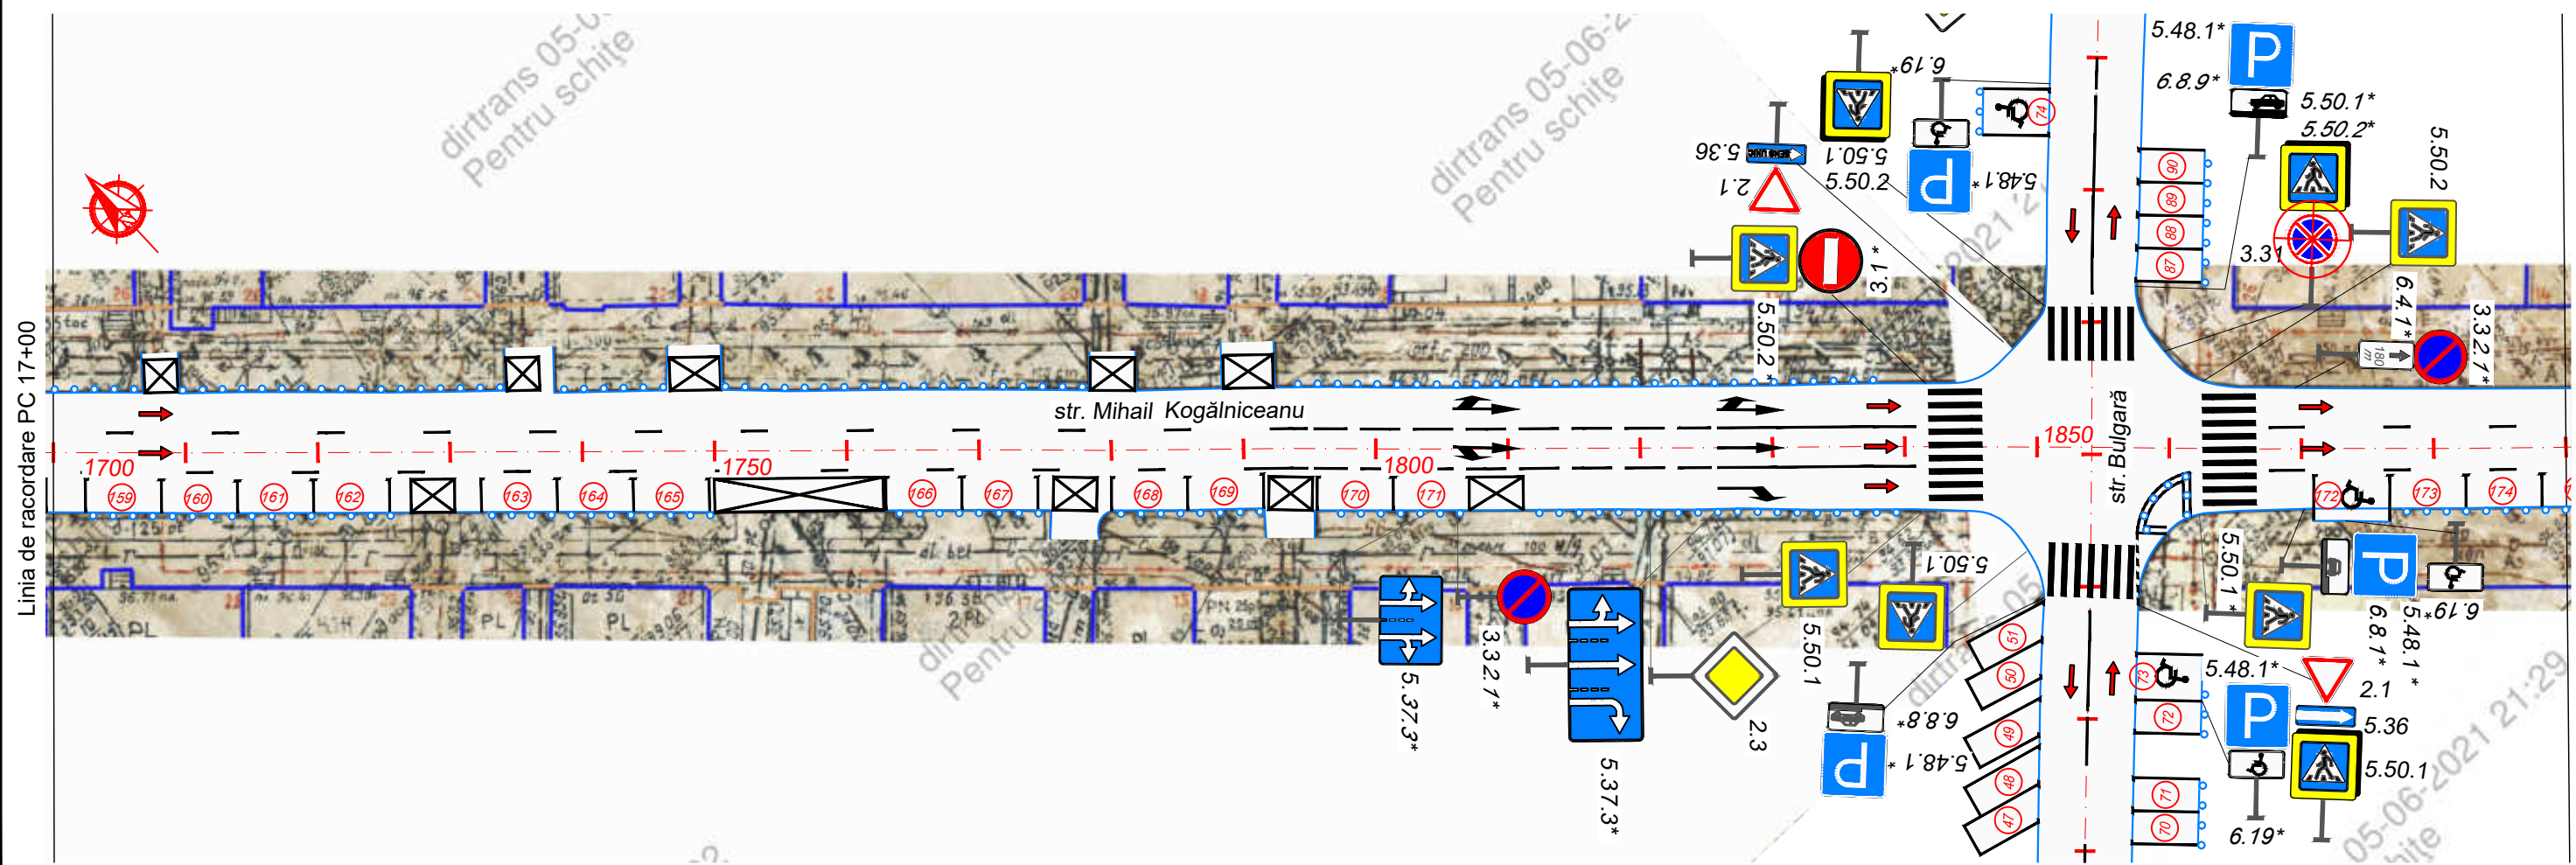

Modif.	Nr.sec.	Planșa	Nr.doc.	Semnăt.	Data

Schema organizării siguranței circulației rutiere
pe str. Mihail Kogălniceanu
Sc. 1:500

Semnătura și data

Inv. Nr.


Schimb Inv. Nr.

Linia de racordare PC 18+90

Linia de racordare PC 20+80


Linia de racordare PC 22+60

Linia de racordare PC 20+80

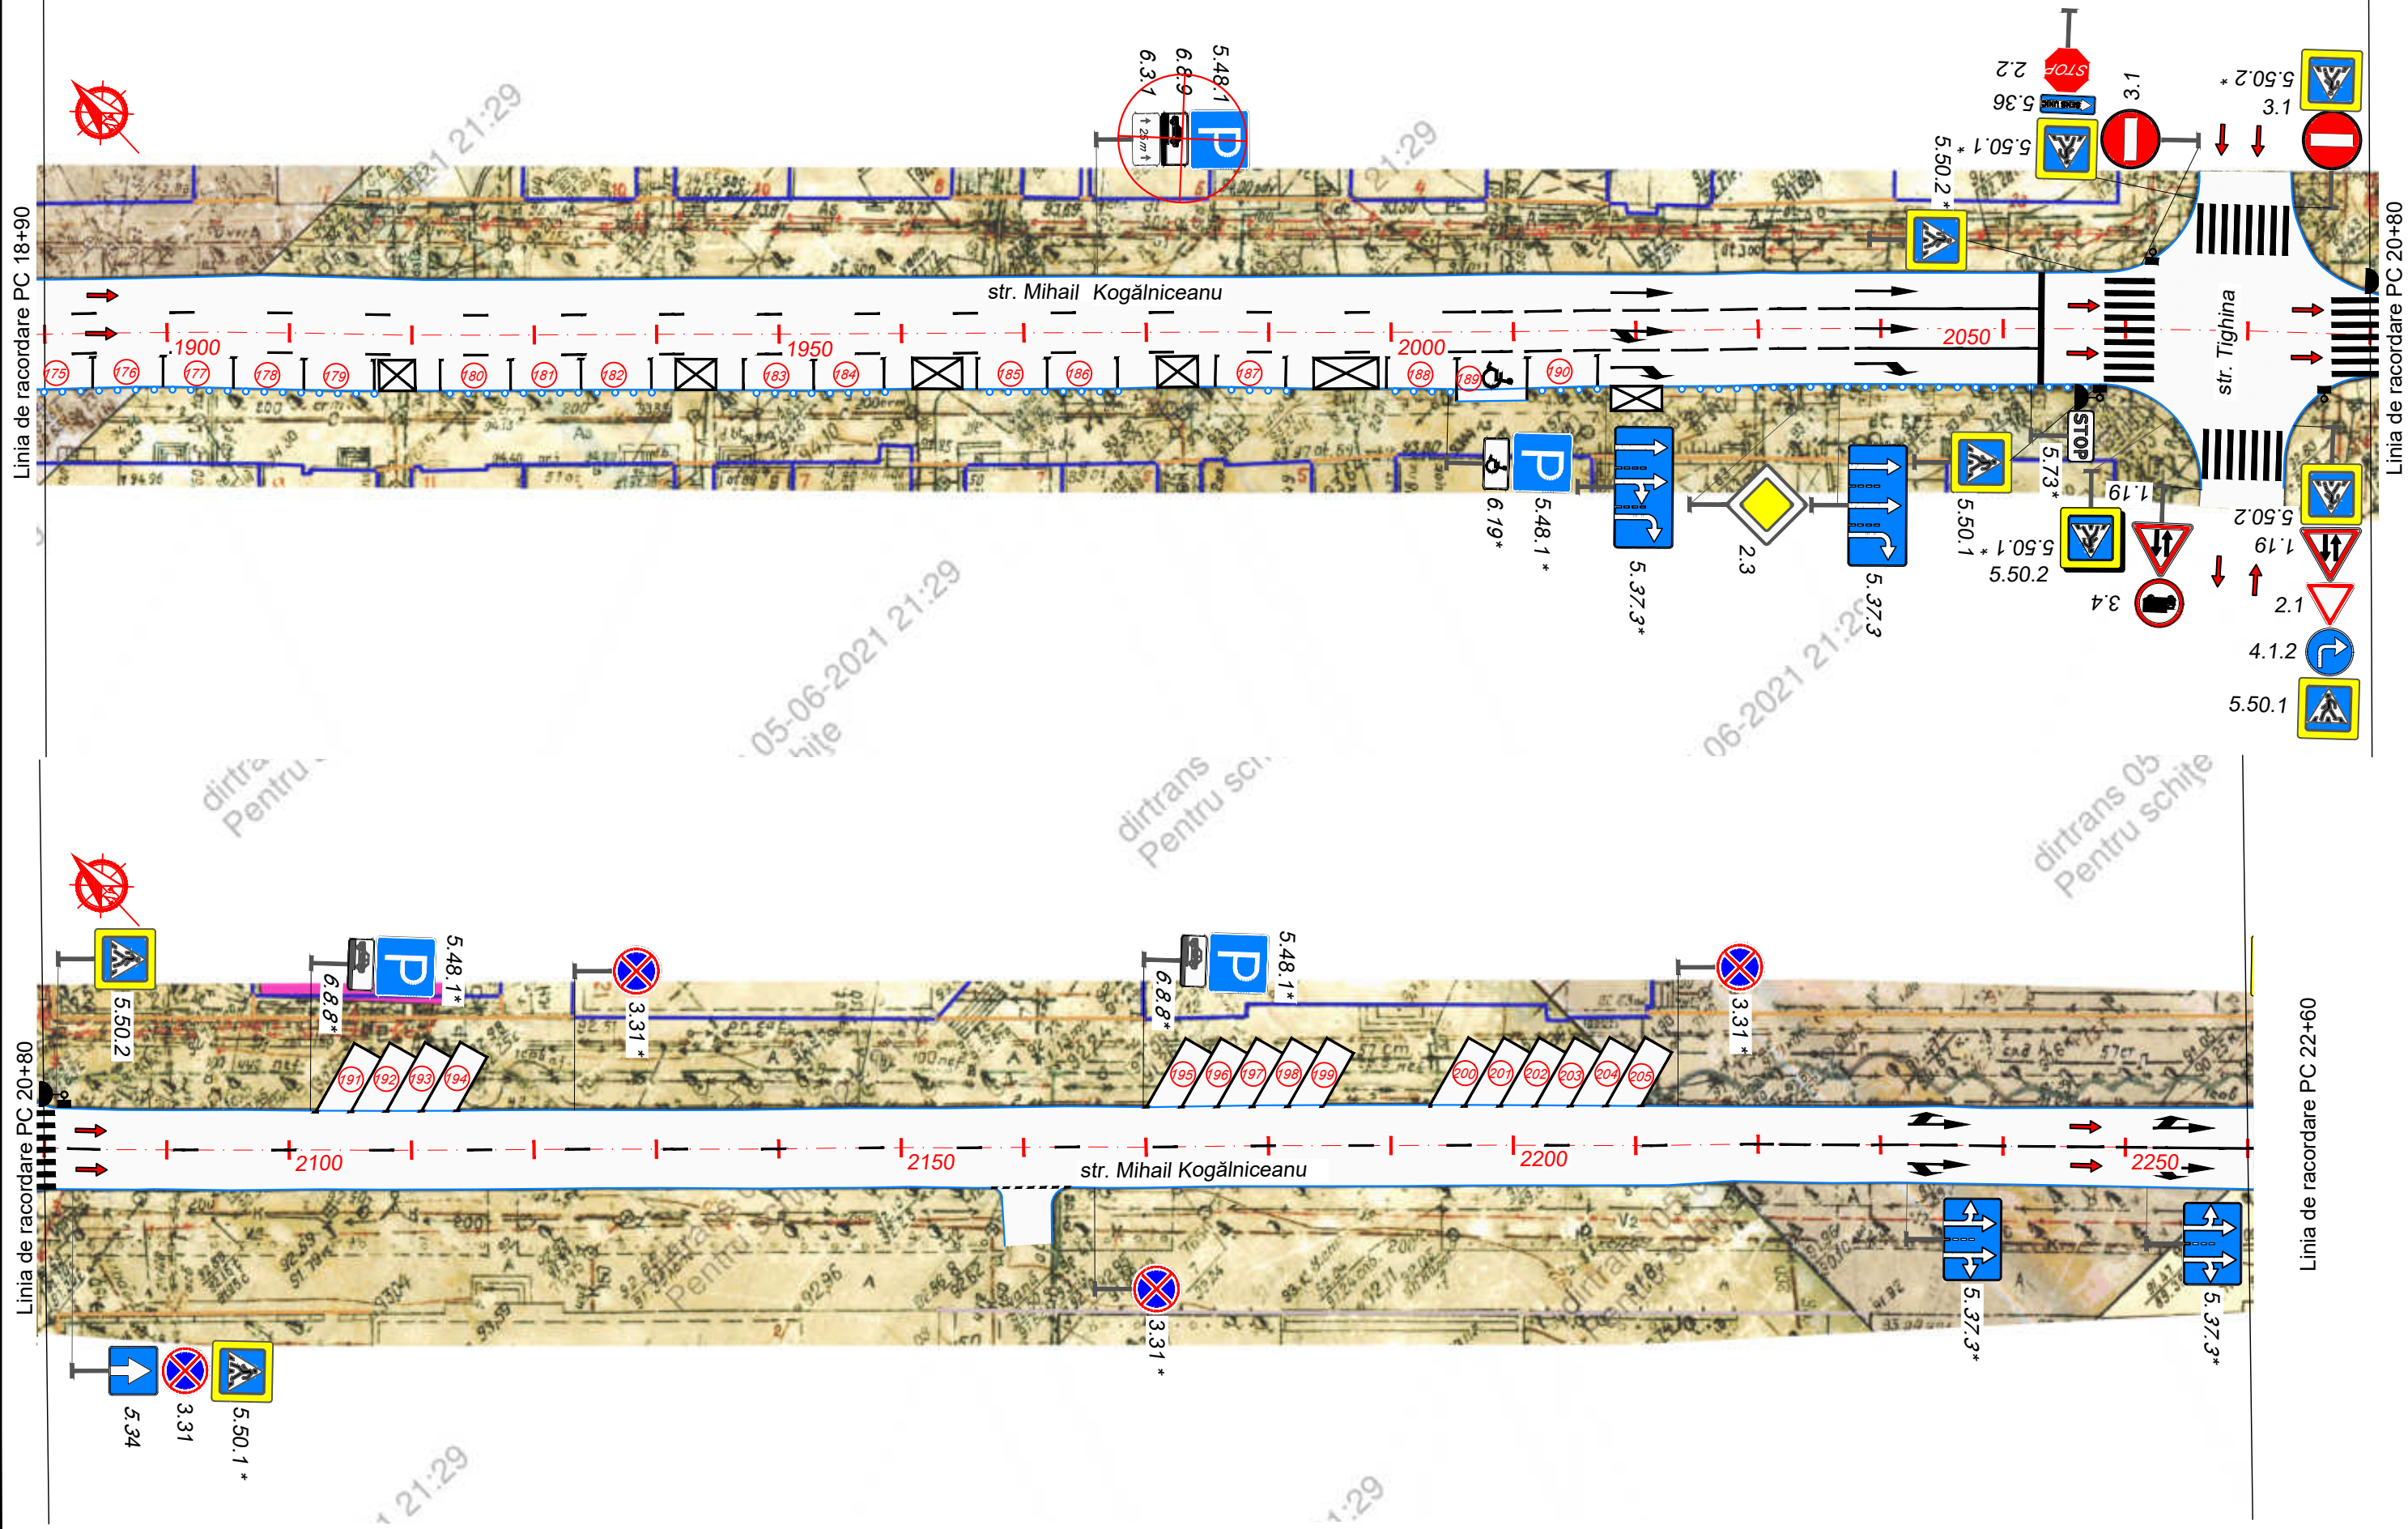

Modif.	Nr.sec.	Planșa	Nr.doc.	Semnăt.	Data

Schema organizării siguranței circulației rutiere
pe str. Mihail Kogălniceanu
Sc. 1:500

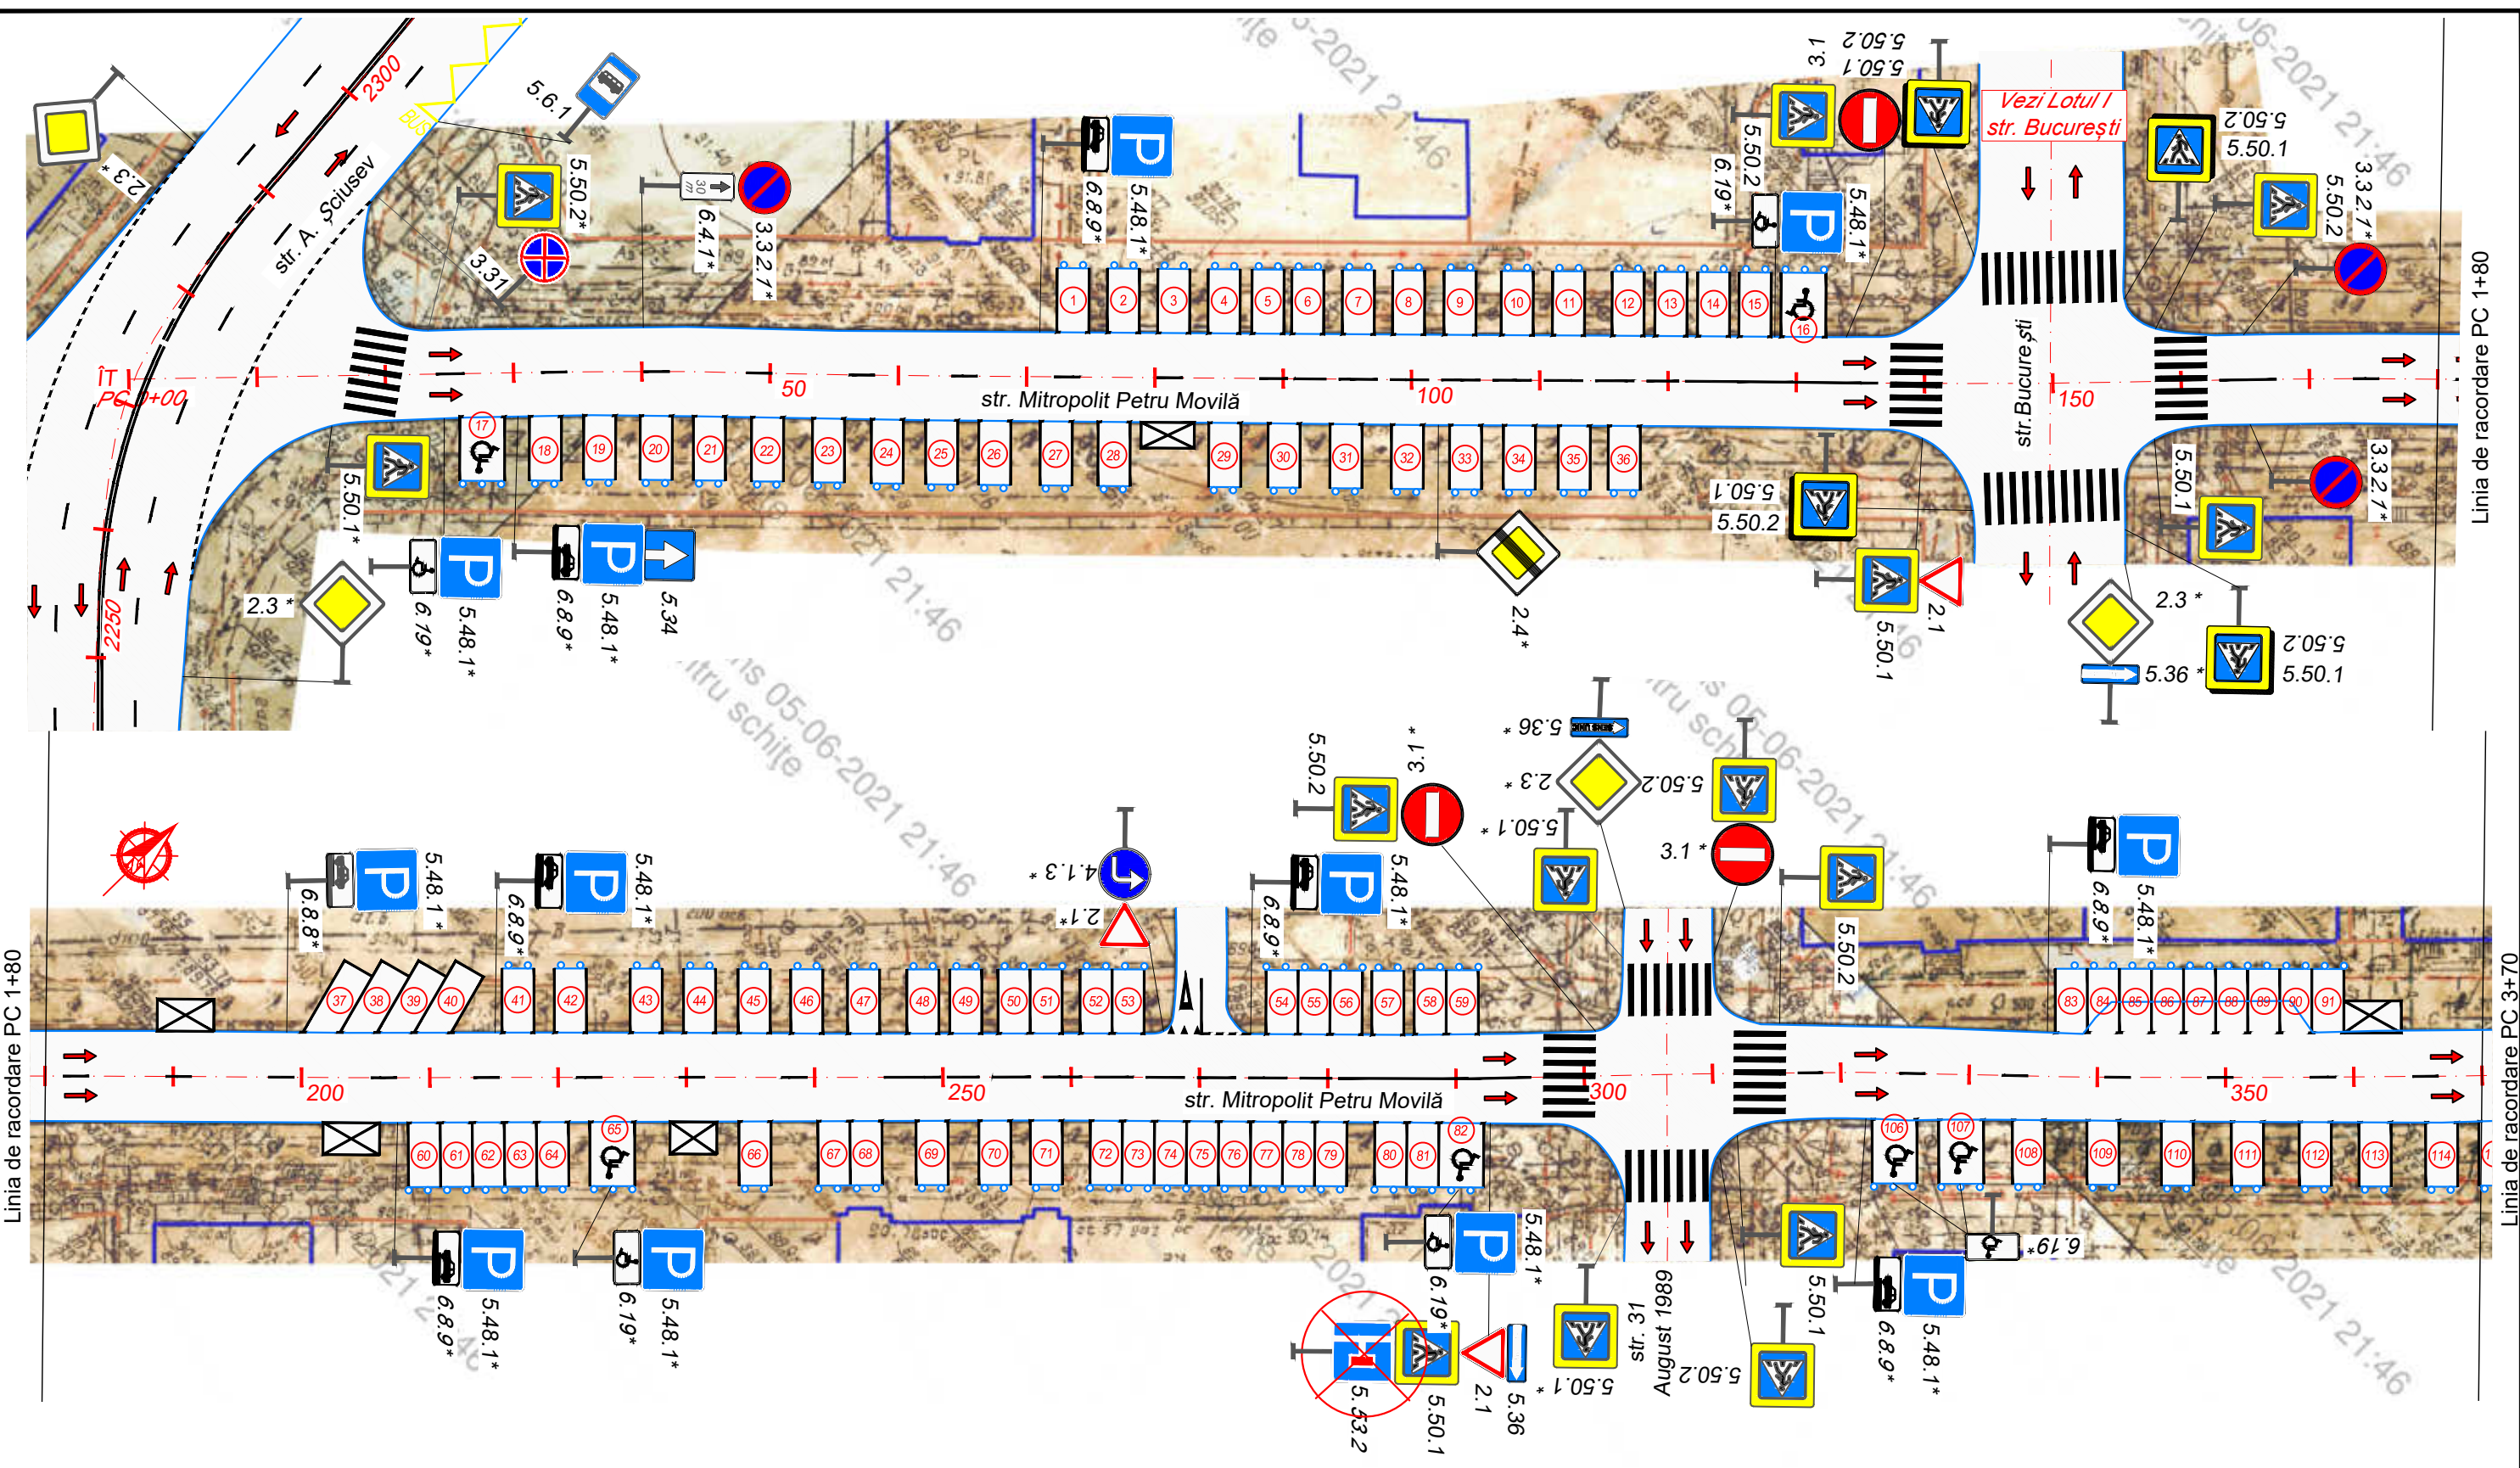

Inv. Nr.	Semnătura și data	Schimb Inv. Nr.



556/2021 - OSCR					
Servicii de elaborare a schemelor de organizare a circulației rutiere în perimetrul străzilor Ismail - Alexei Mateevici - Mihai Viteazul - Albișoara					
			Faza	Planșa	Planșe
			SP	41	62
IȘP	Plinschi O.	11.21	Schema organizării siguranței circulației rutiere pe str. Mitropolit Petru Movilă Sc: 1:500 F.Ș.P. "UNIVERSINJ" S.R.L.		
Verificat	Plinschi O.	11.21			
Elaborat	Ratoi V.	11.21			

Modif.	Nr.sec.	Planșa	Nr.doc.	Semnăt.	Data

Inv. Nr. _____

Semnătura și data _____



Schimb Inv. Nr. _____

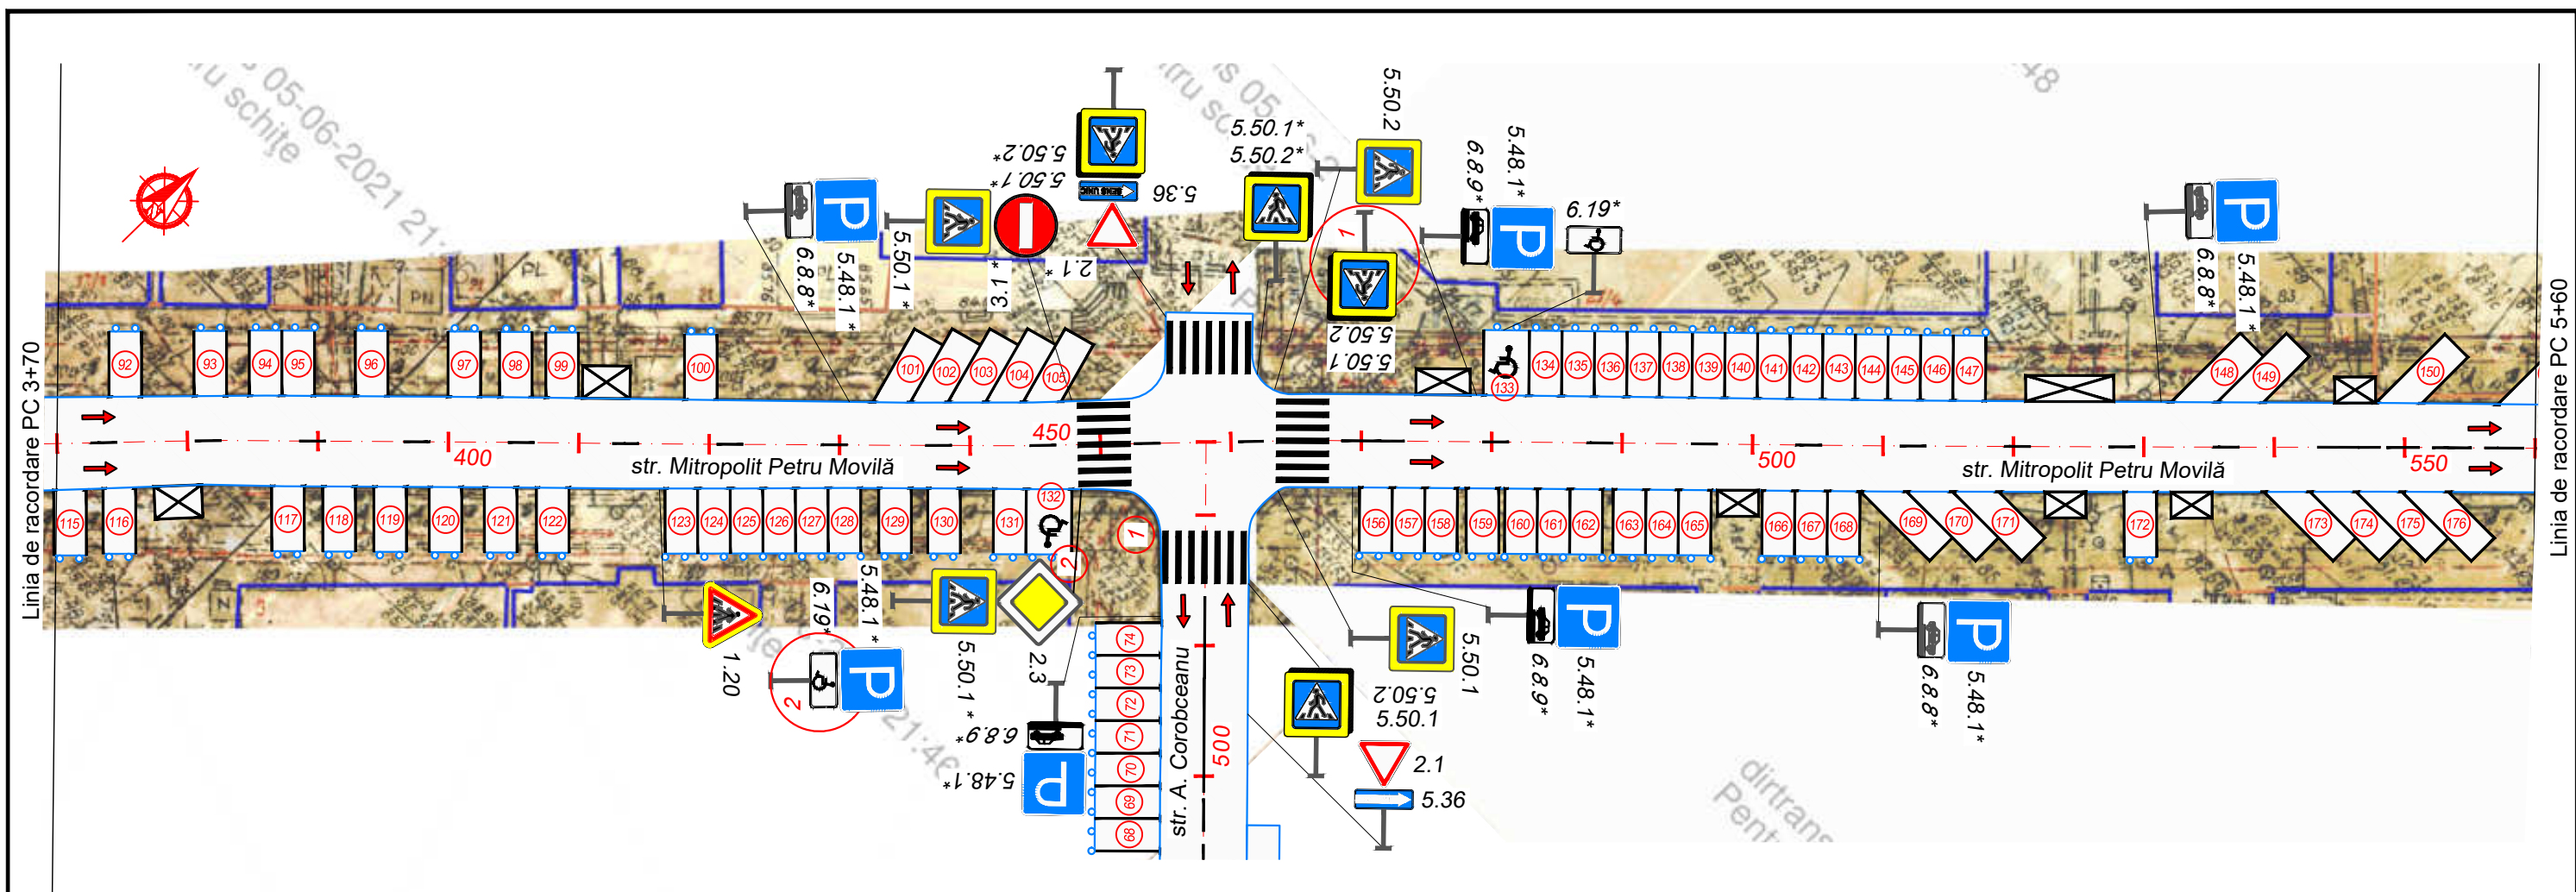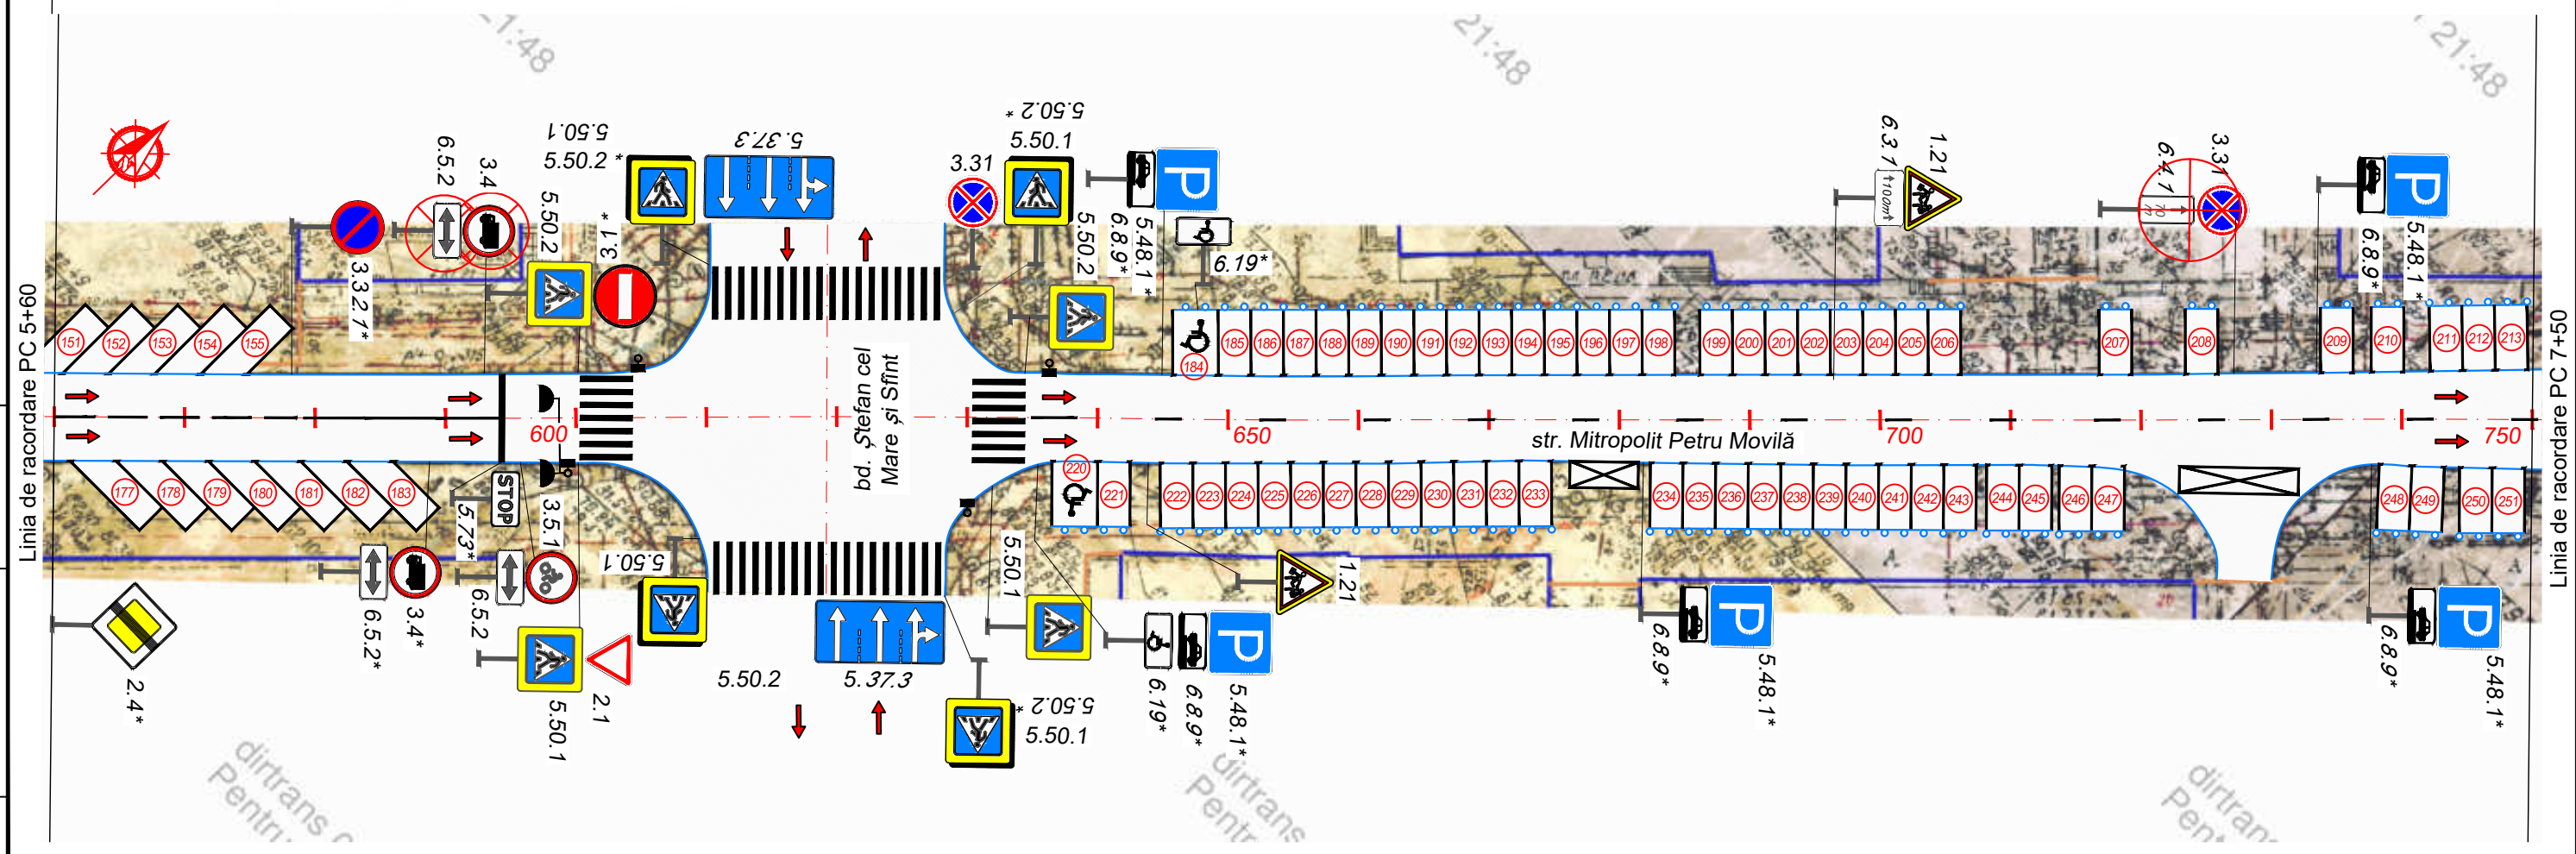

Modif.	Nr.sec.	Planșa	Nr.doc.	Semnăt.	Data


Schema organizării siguranței circulației rutiere
pe str. Mitropolit Petru Movilă
Sc. 1:500

Inv. Nr.	Semnătura și data	Schimb Inv. Nr.

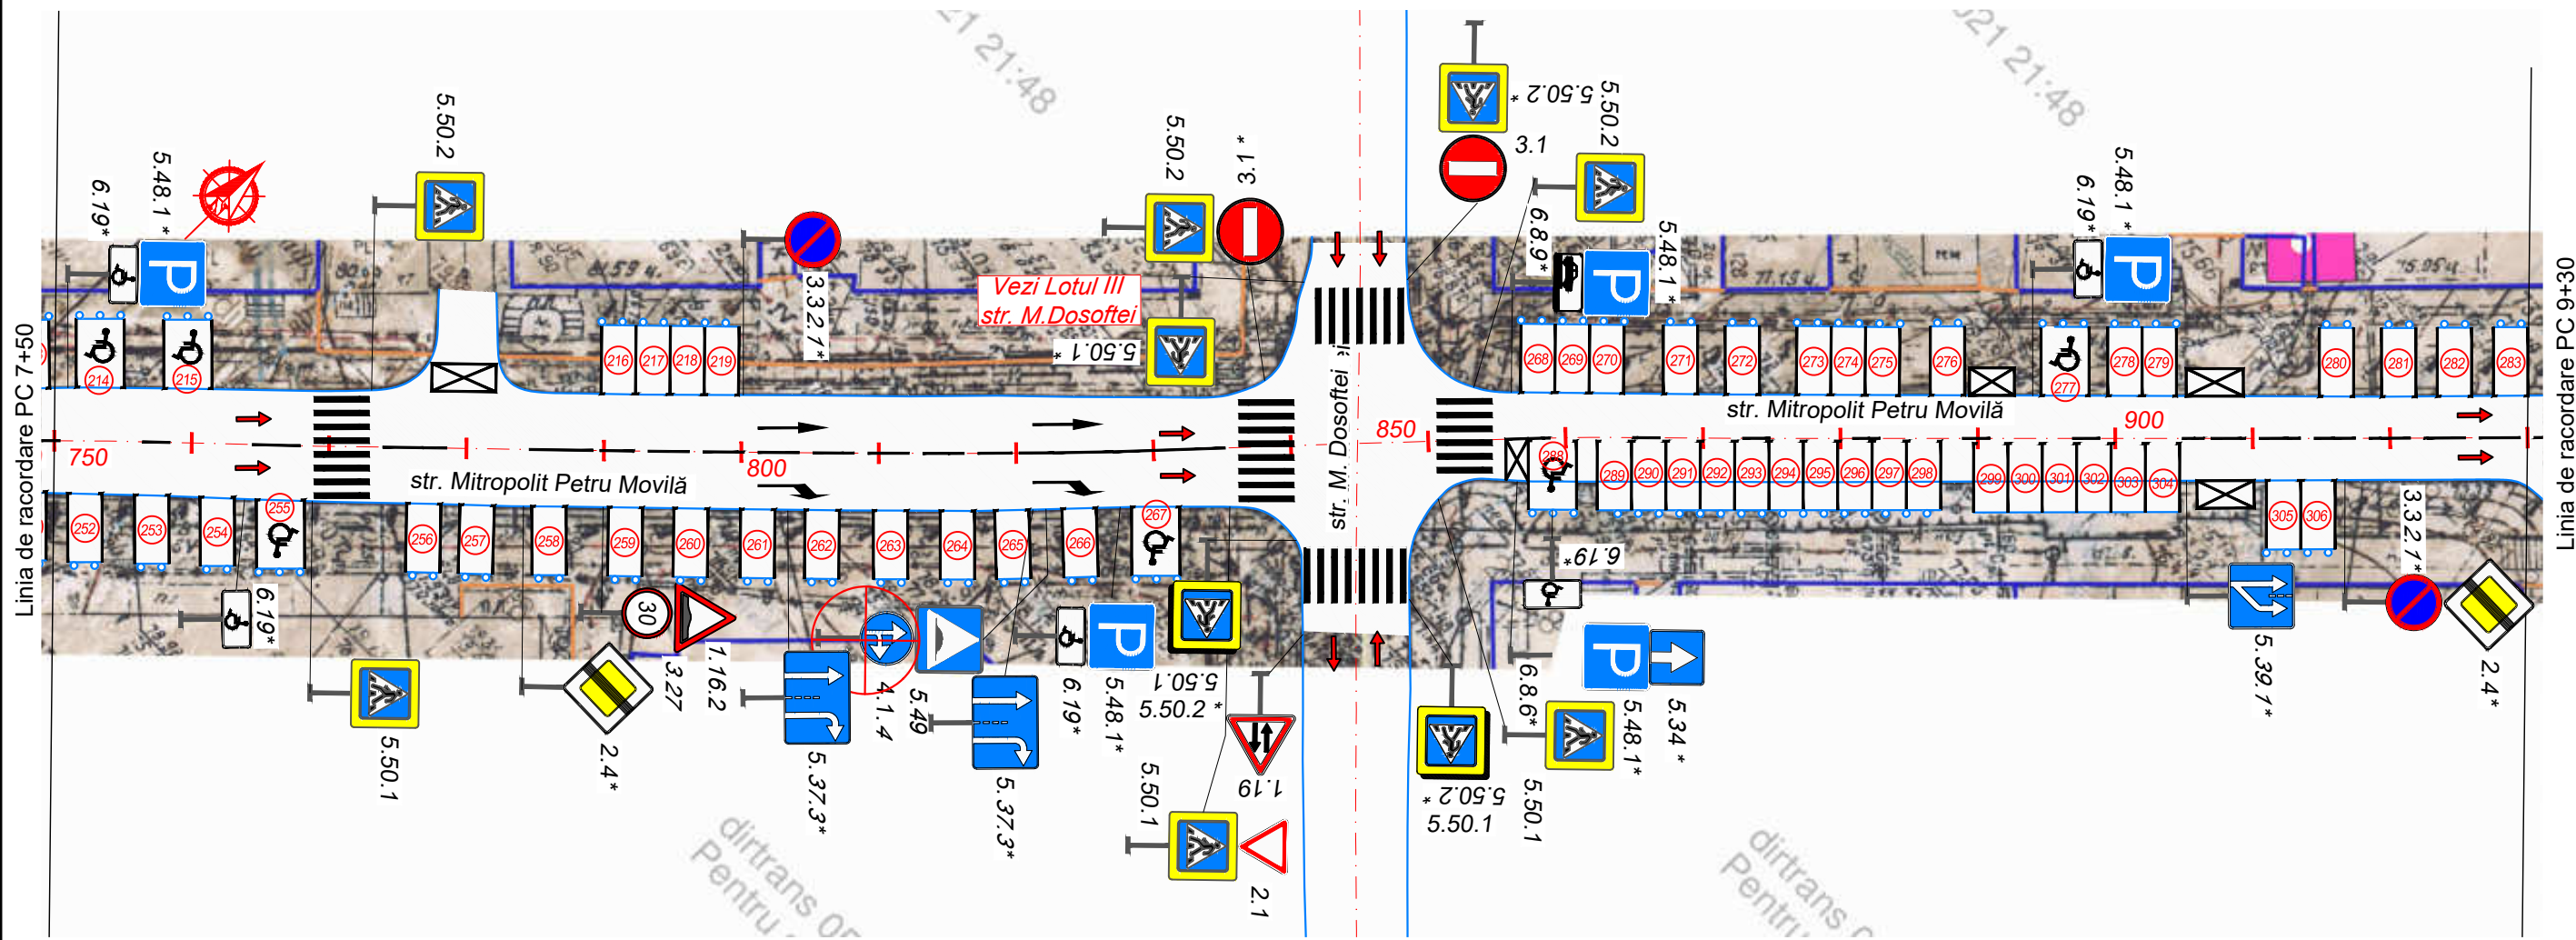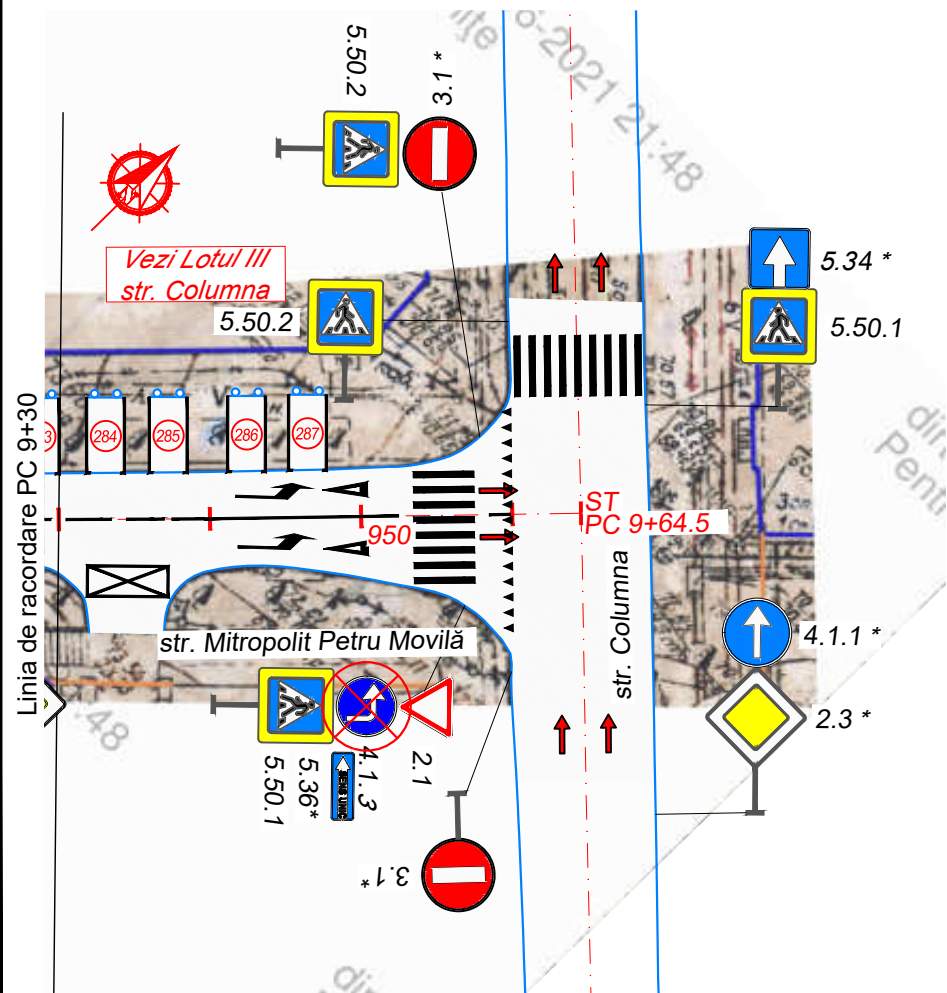

Modif.	Nr.sec.	Planșa	Nr.doc.	Semnăt.	Data

Schema organizării siguranței circulației rutiere
pe str. Mitropolit Petru Movilă
Sc. 1:500

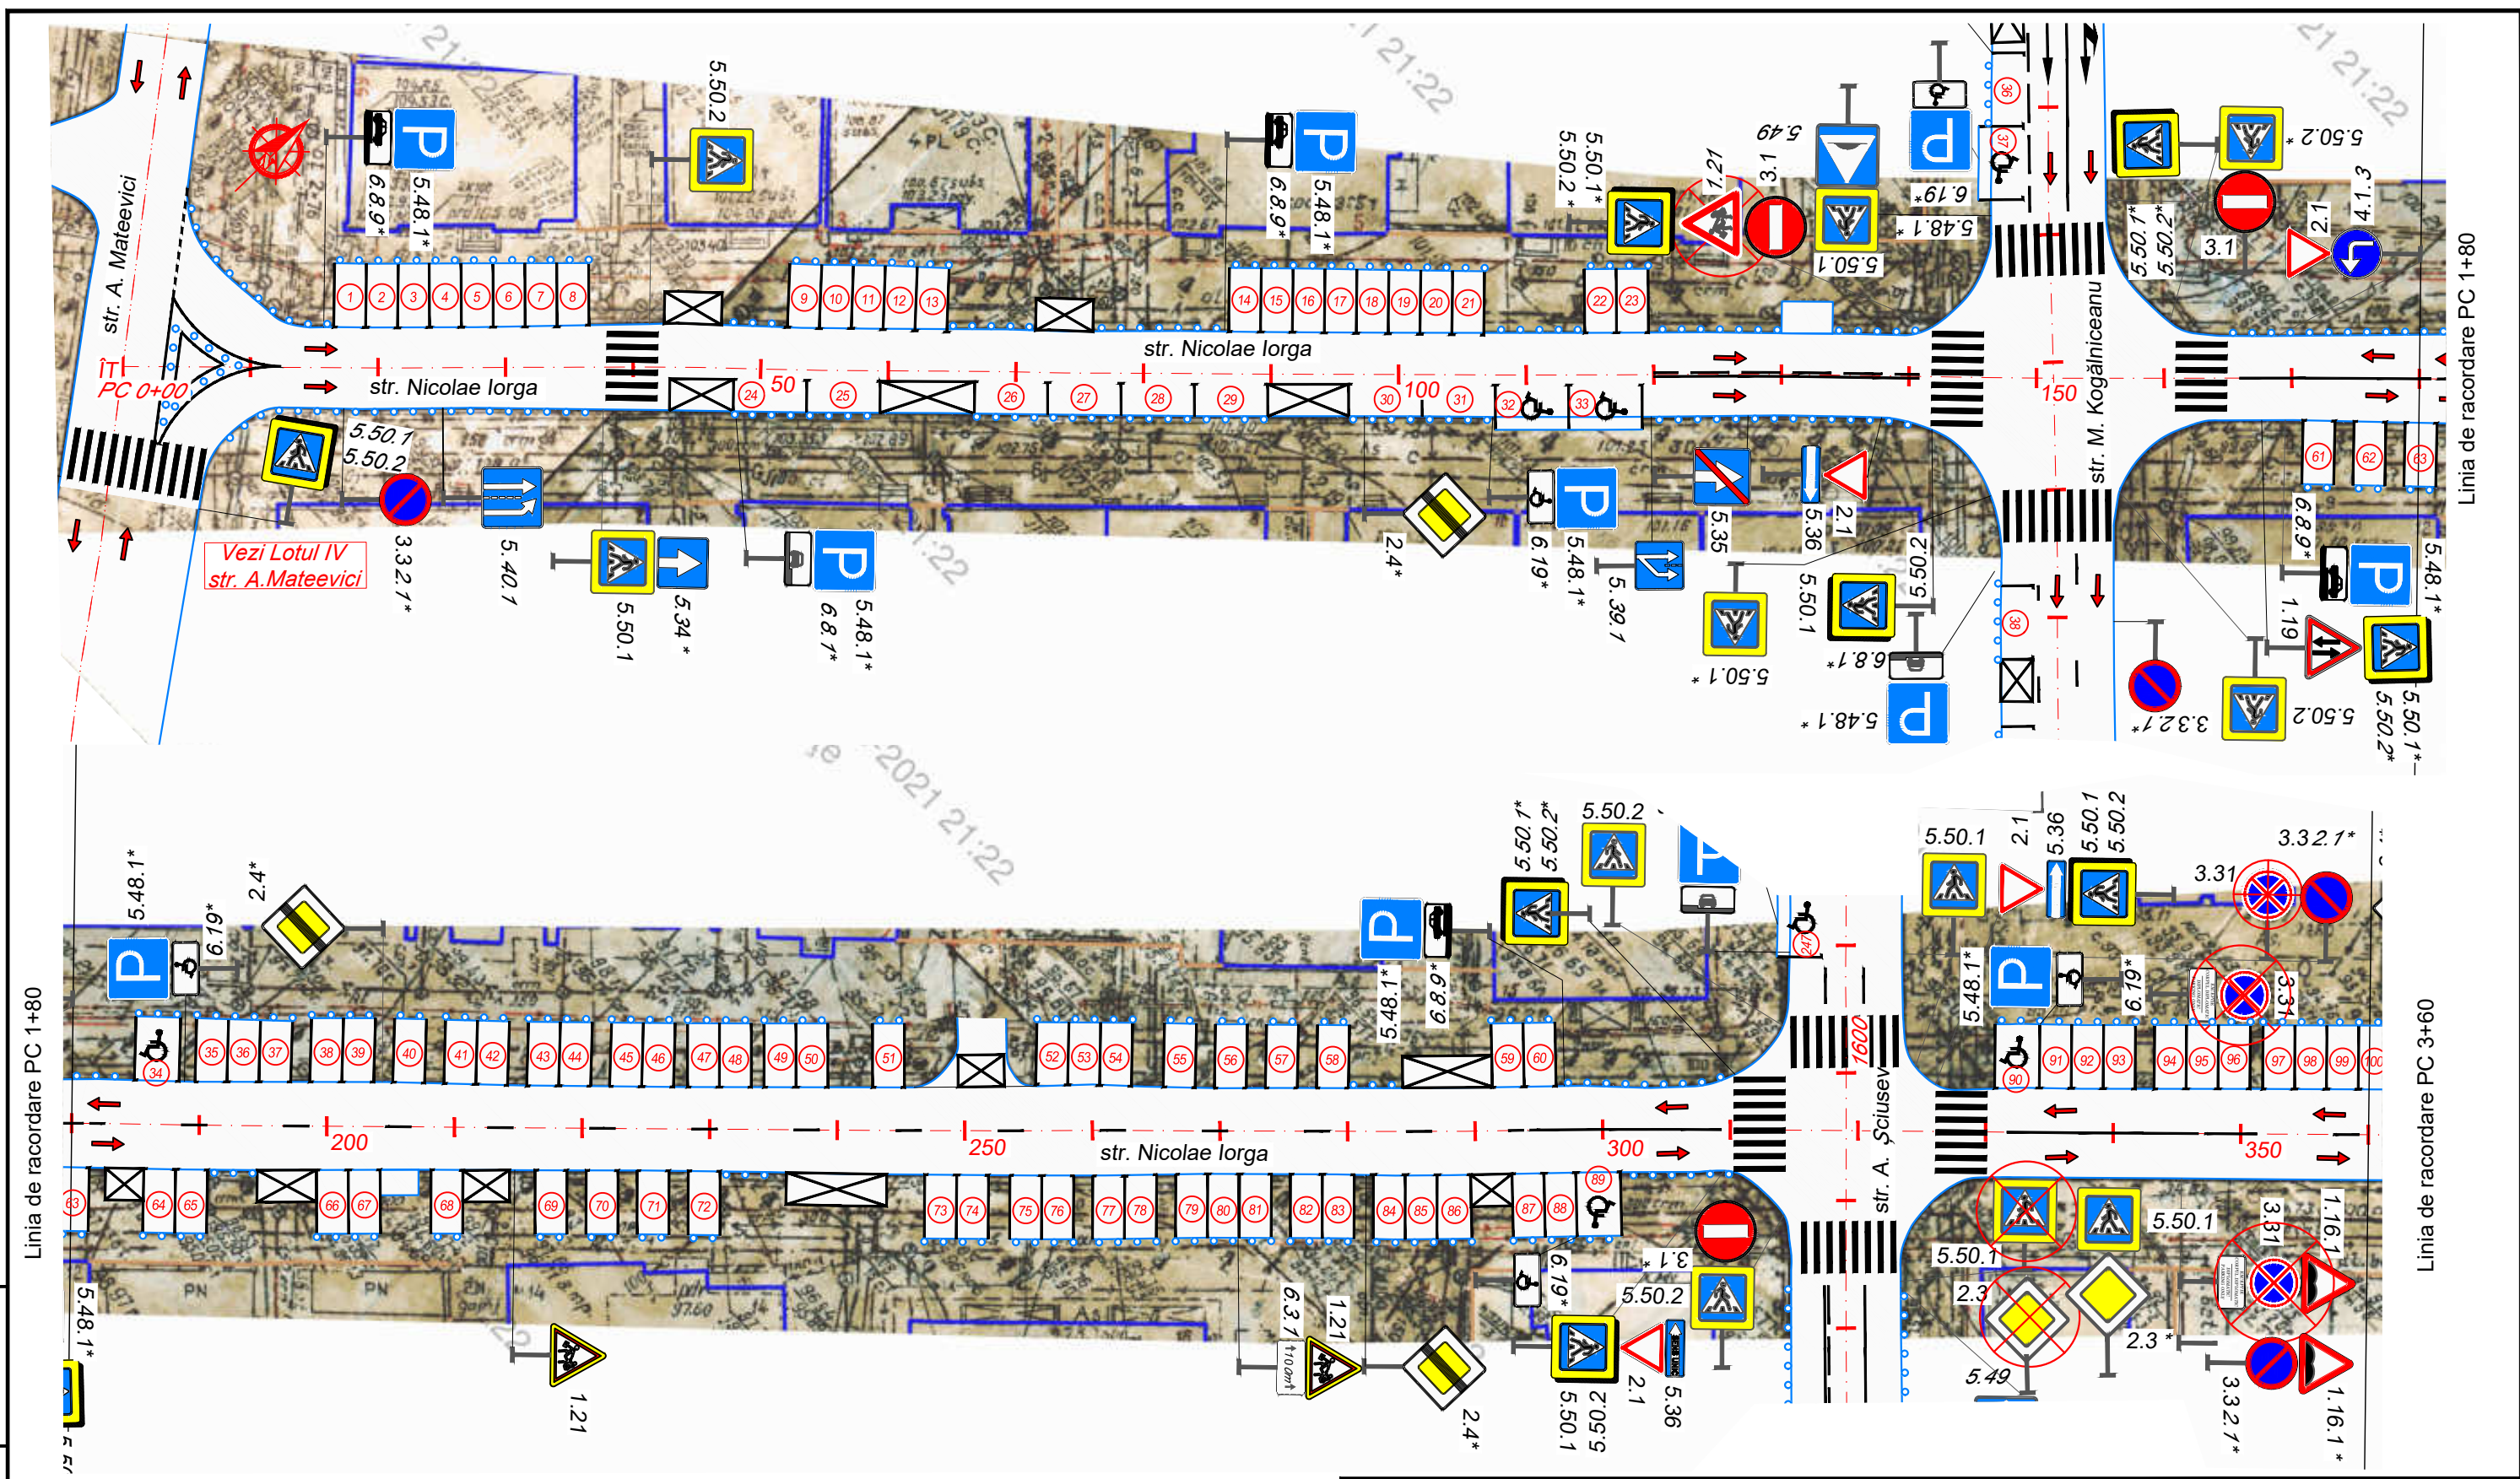

Inv. Nr.	Semnătura și data	Schimb Inv. Nr.

Modif.	Nr.sec.	Planșa	Nr.doc.	Semnăt.	Data
IȘP		Plinschi O.			11.21
Verificat		Plinschi O.			11.21
Elaborat		Ratoi V.			11.21


556/2021 - OSCR			
Servicii de elaborare a schemelor de organizare a circulației rutiere în perimetrul străzilor Ismail - Alexei Mateevici - Mihai Viteazul - Albișoara			
Lotul II	Faza	Planșa	Planșe
	SP	44	62
Schema organizării siguranței circulației rutiere pe str. Nicolae Iorga Sc: 1:500			F.Ș.P. "UNIVERSINJ" S.R.L.

Inv. Nr. _____

Semnătura și data _____


Schimb Inv. Nr. _____

Linia de racordare PC 3+60

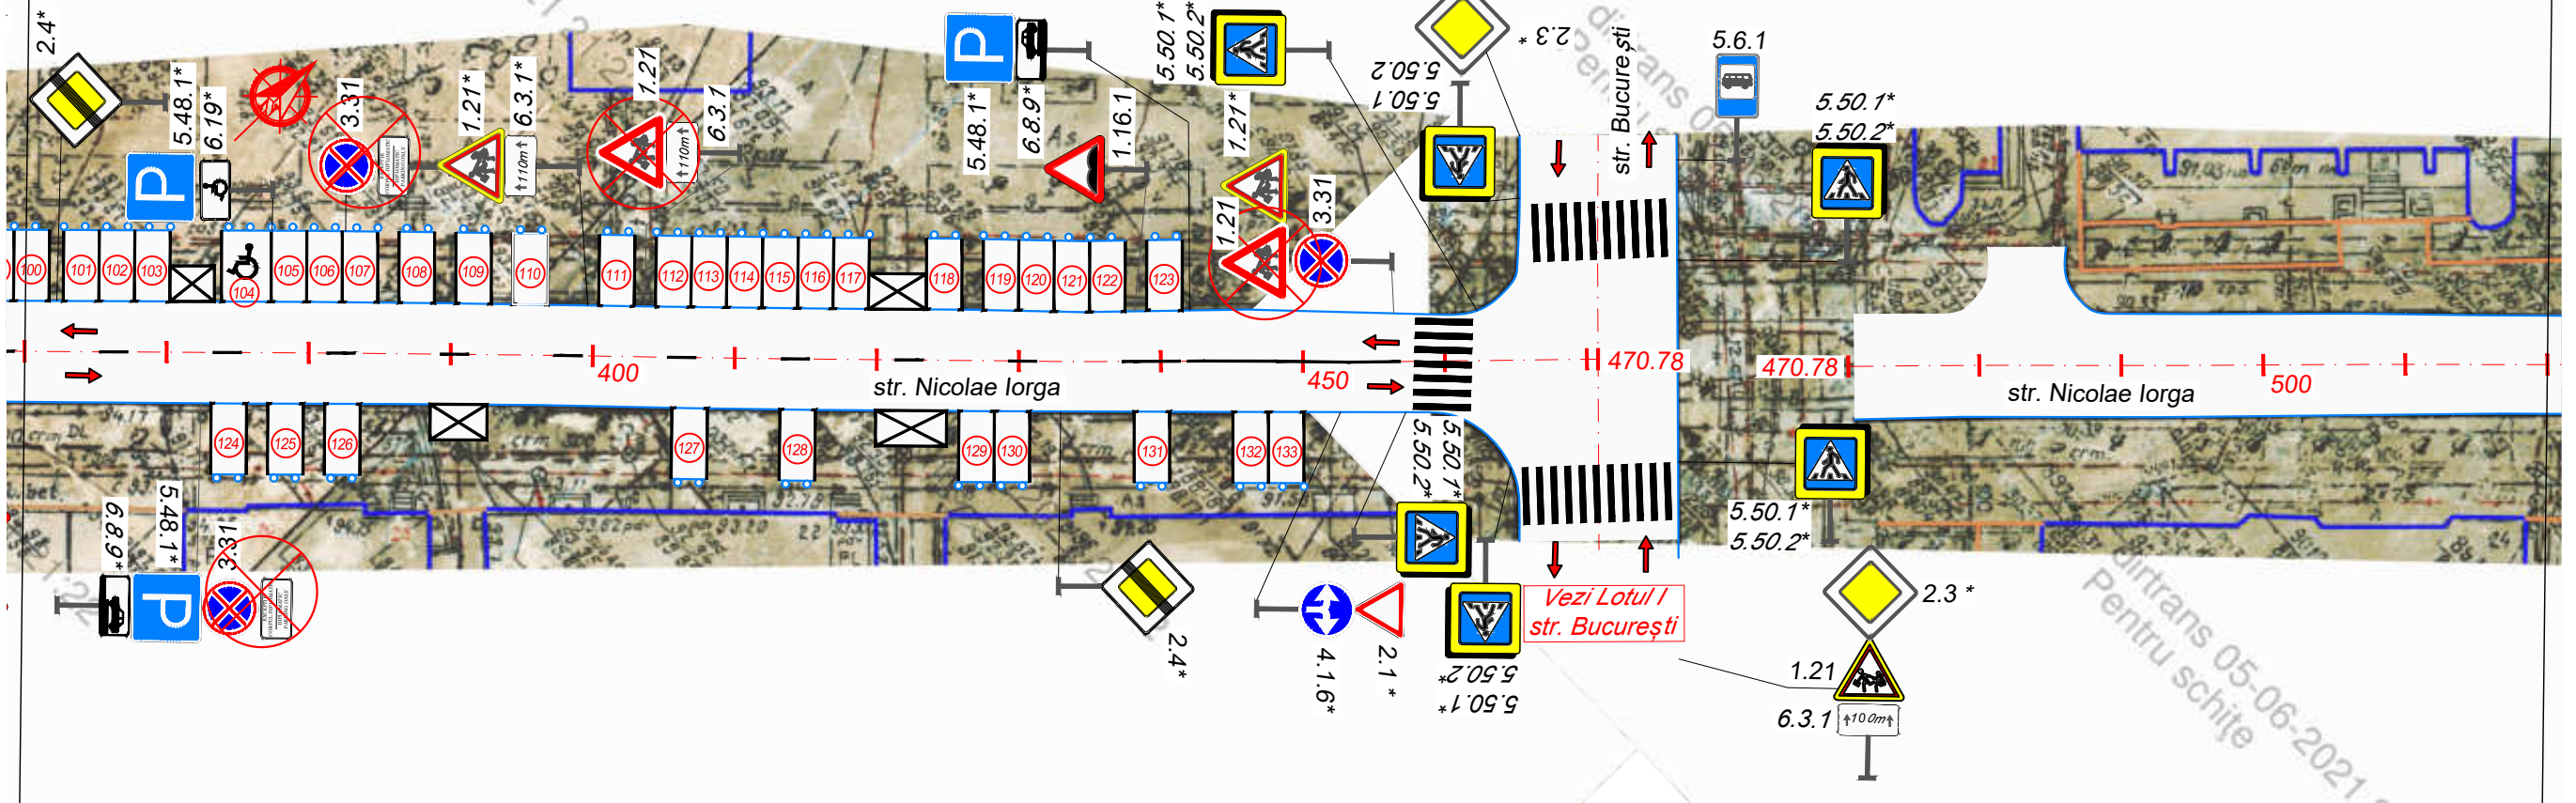

Linia de racordare PC 5+20


Linia de racordare PC 5+20

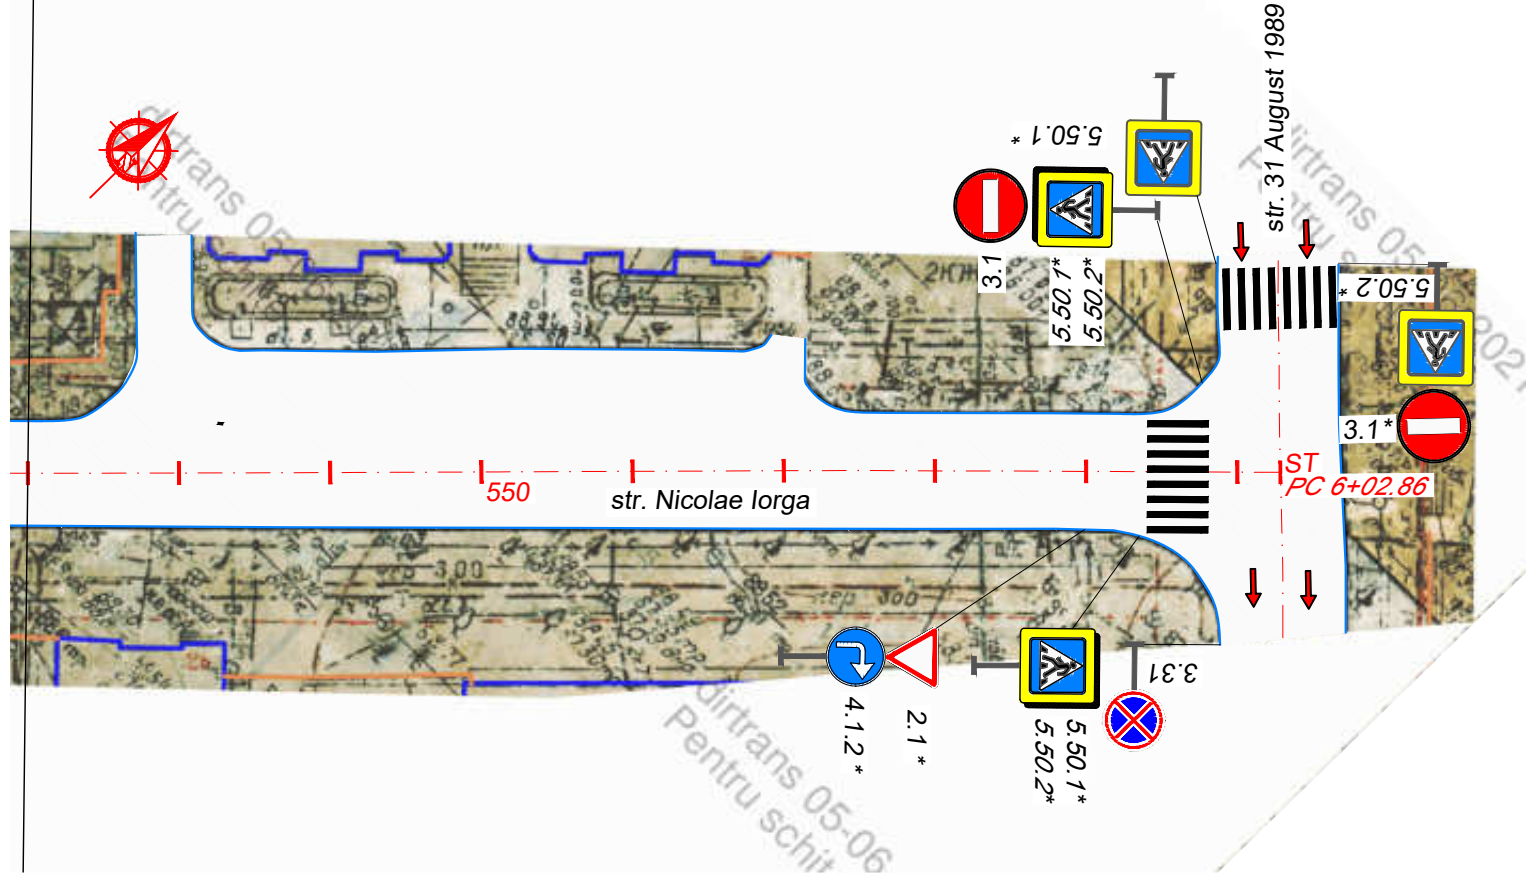

Modif.	Nr.sec.	Planșa	Nr.doc.	Semnăt.	Data

Schema organizării siguranței circulației rutiere
pe str. Nicolae Iorga
Sc. 1:500

Inv. Nr.	Semnătura și data	Schimb Inv. Nr.

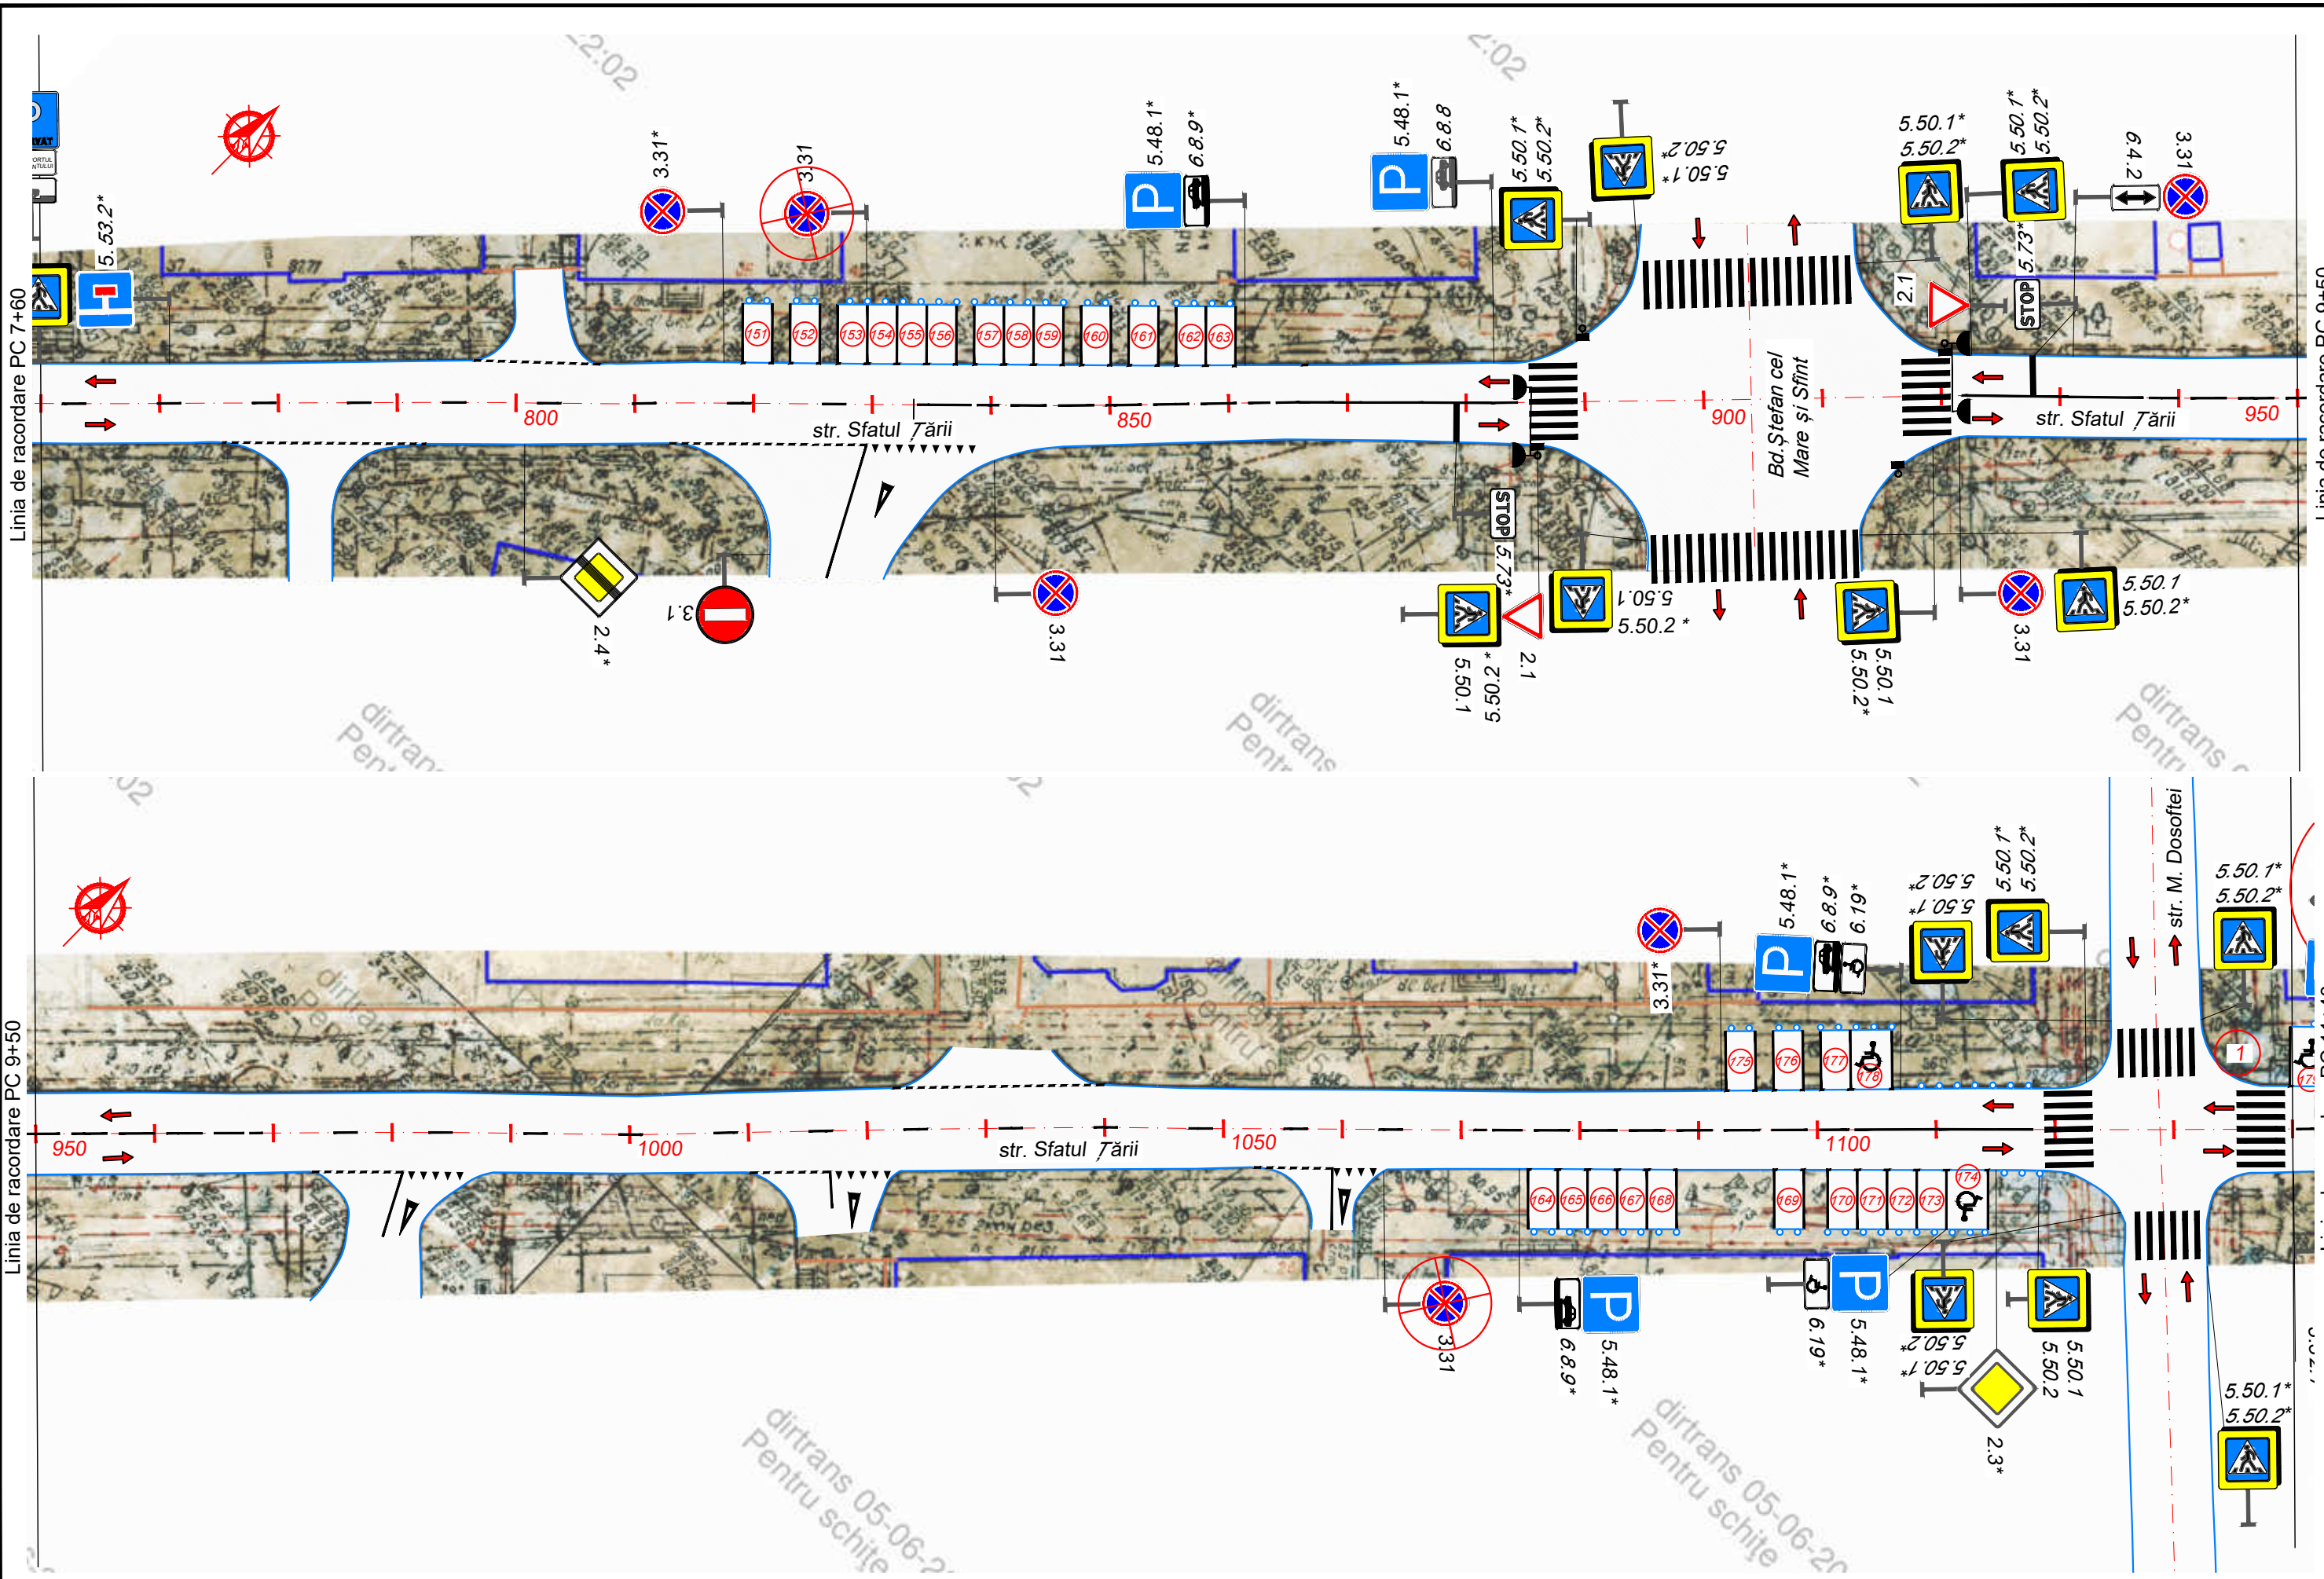



Modif.	Nr.sec.	Planșa	Nr.doc.	Semnăt.	Data

Schema organizării siguranței circulației rutiere
pe str. Sfatul Țării
Sc. 1:500

Inv. Nr. _____



Semnătura și data _____

Schimb Inv. Nr. _____

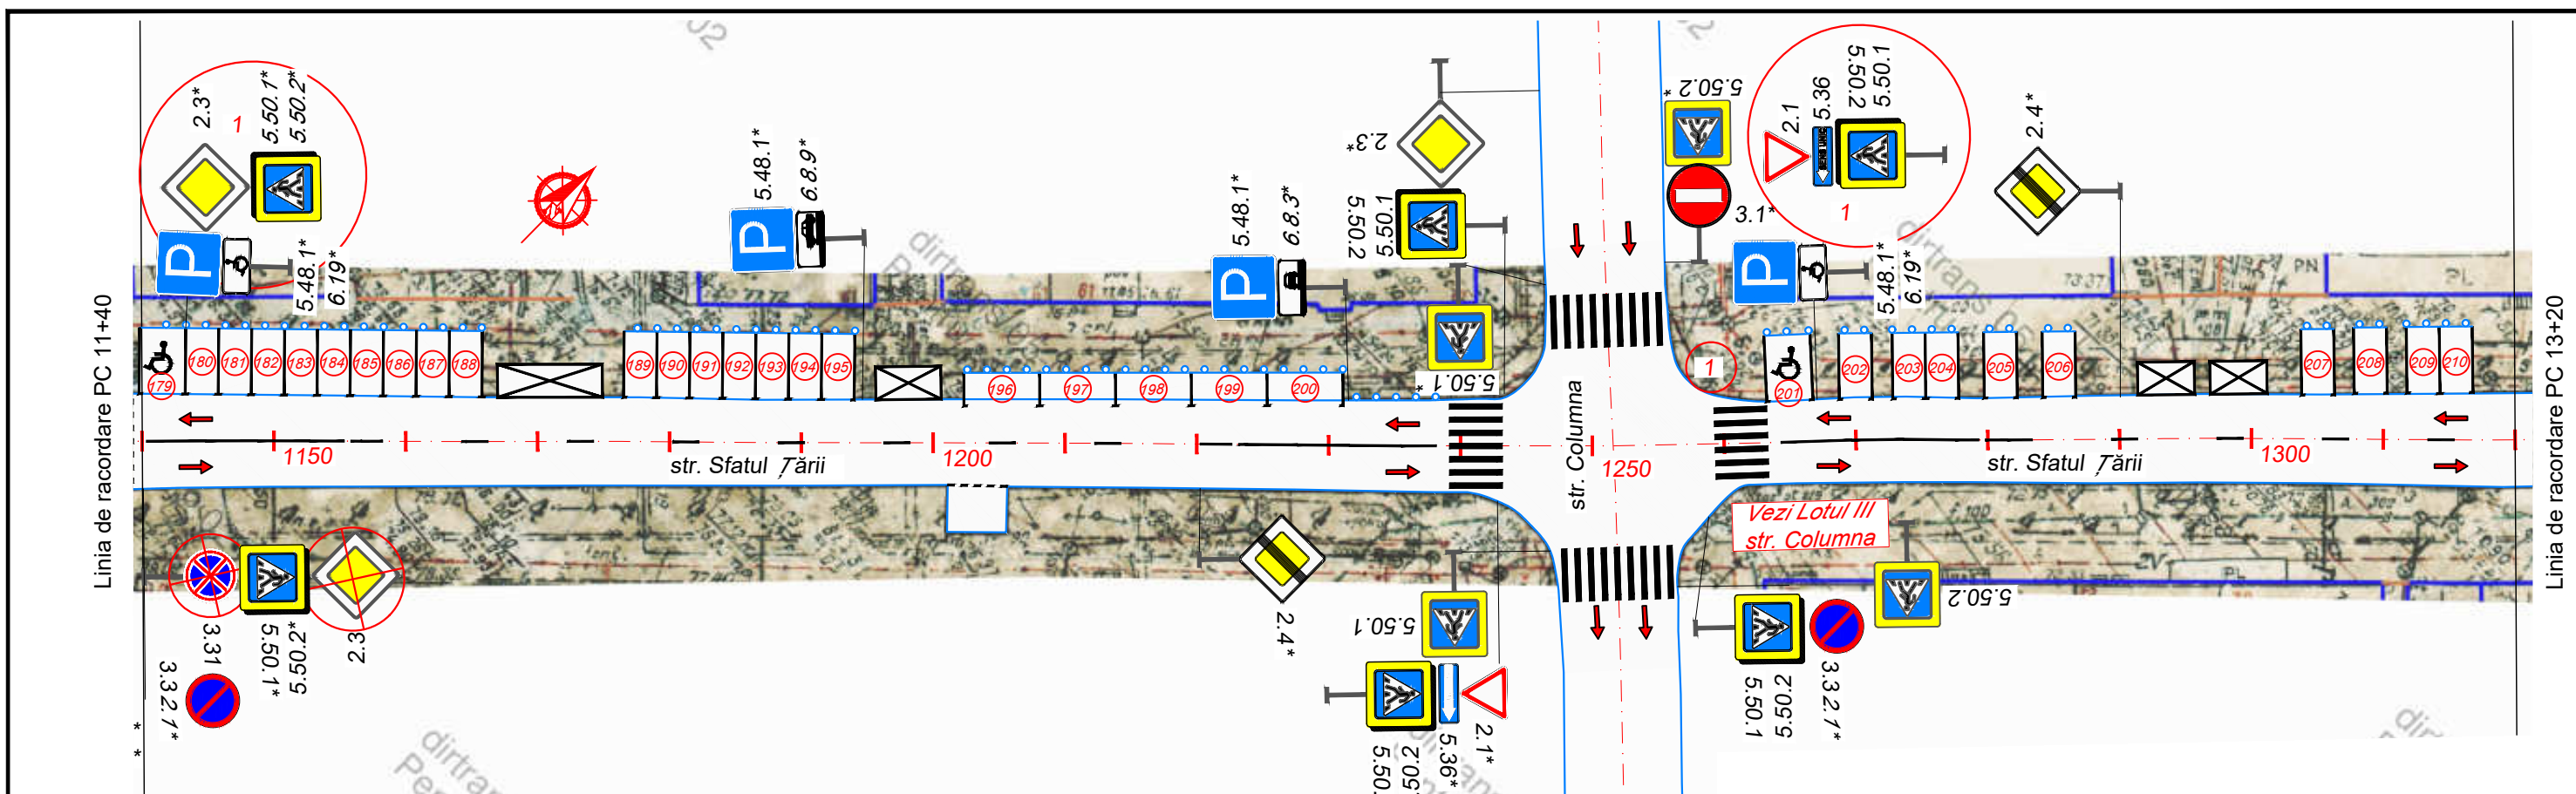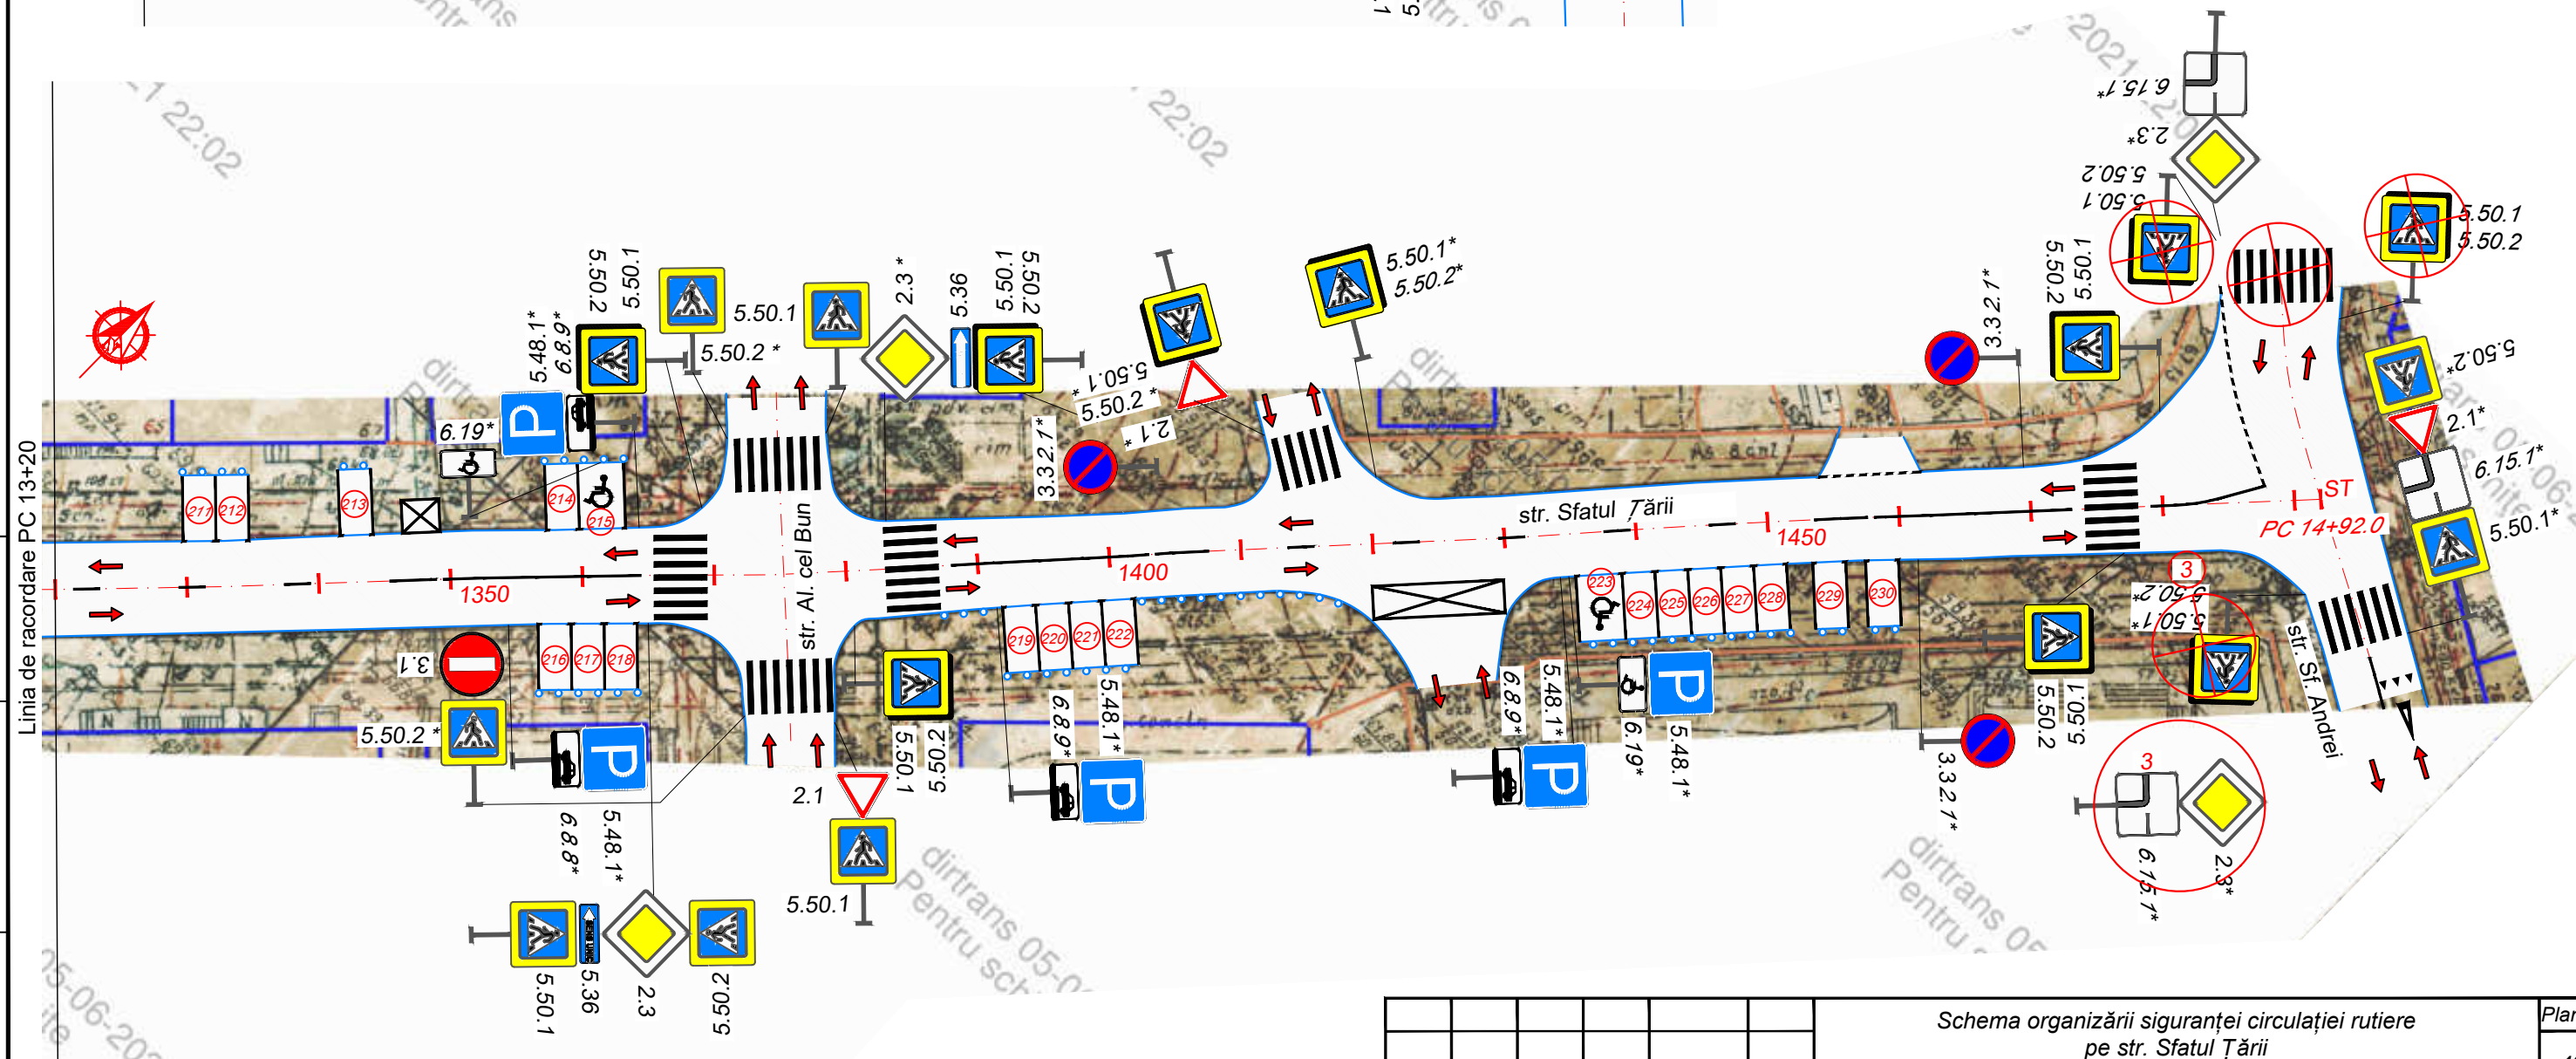

Modif.	Nr.sec.	Planșa	Nr.doc.	Semnăt.	Data

Schema organizării siguranței circulației rutiere
pe str. Sfatul Țării
Sc. 1:500

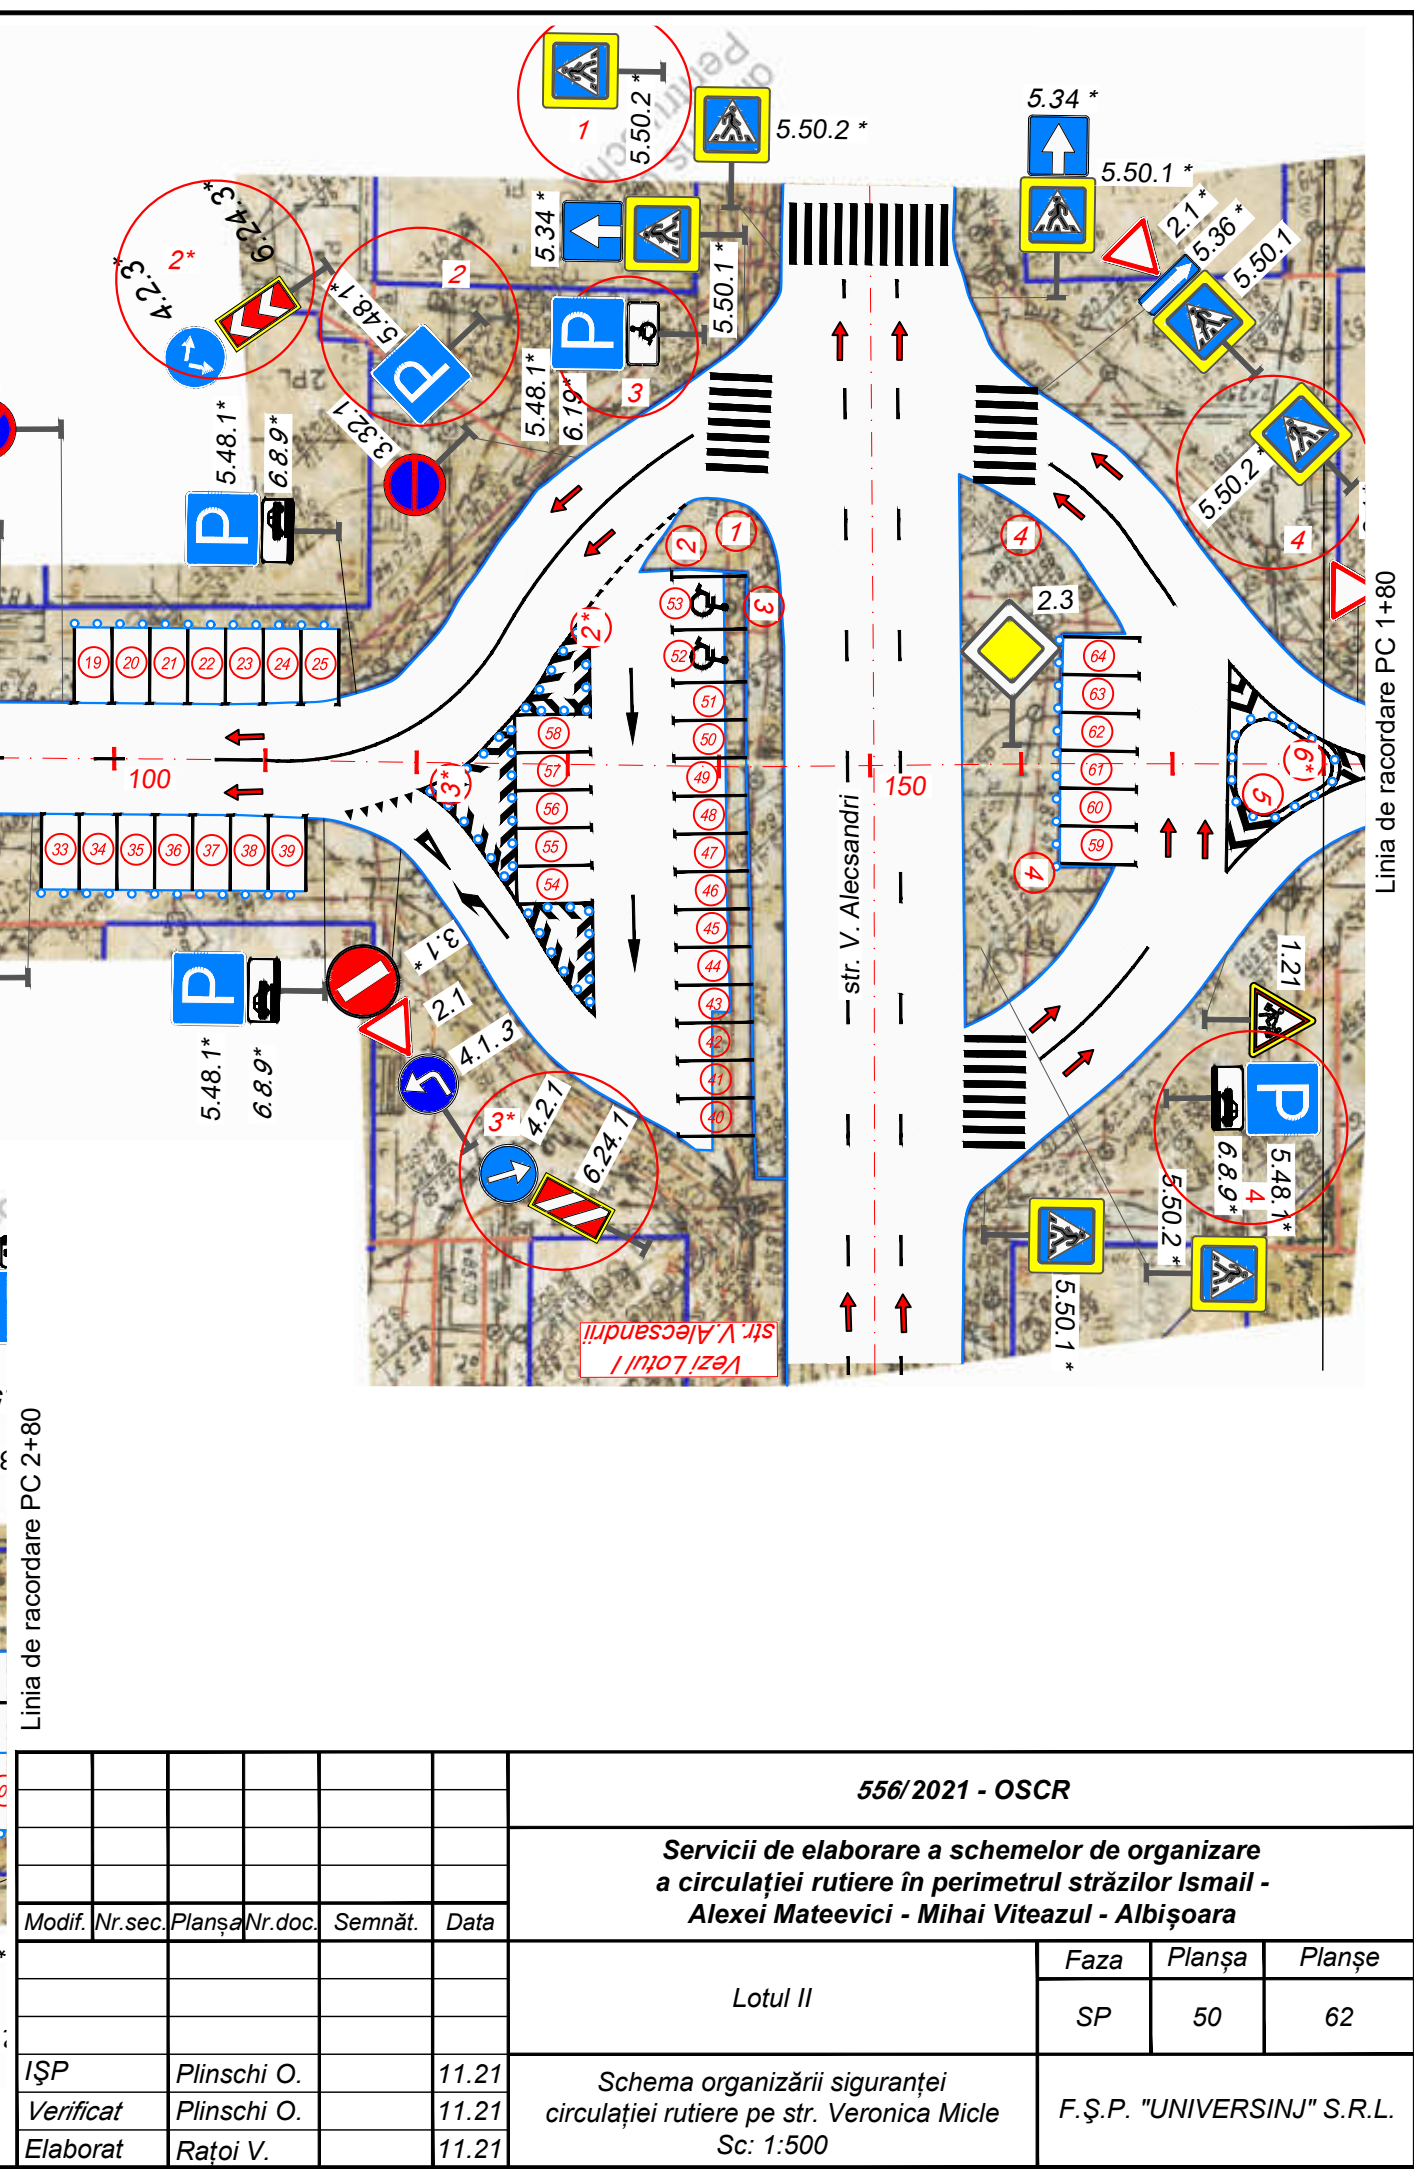
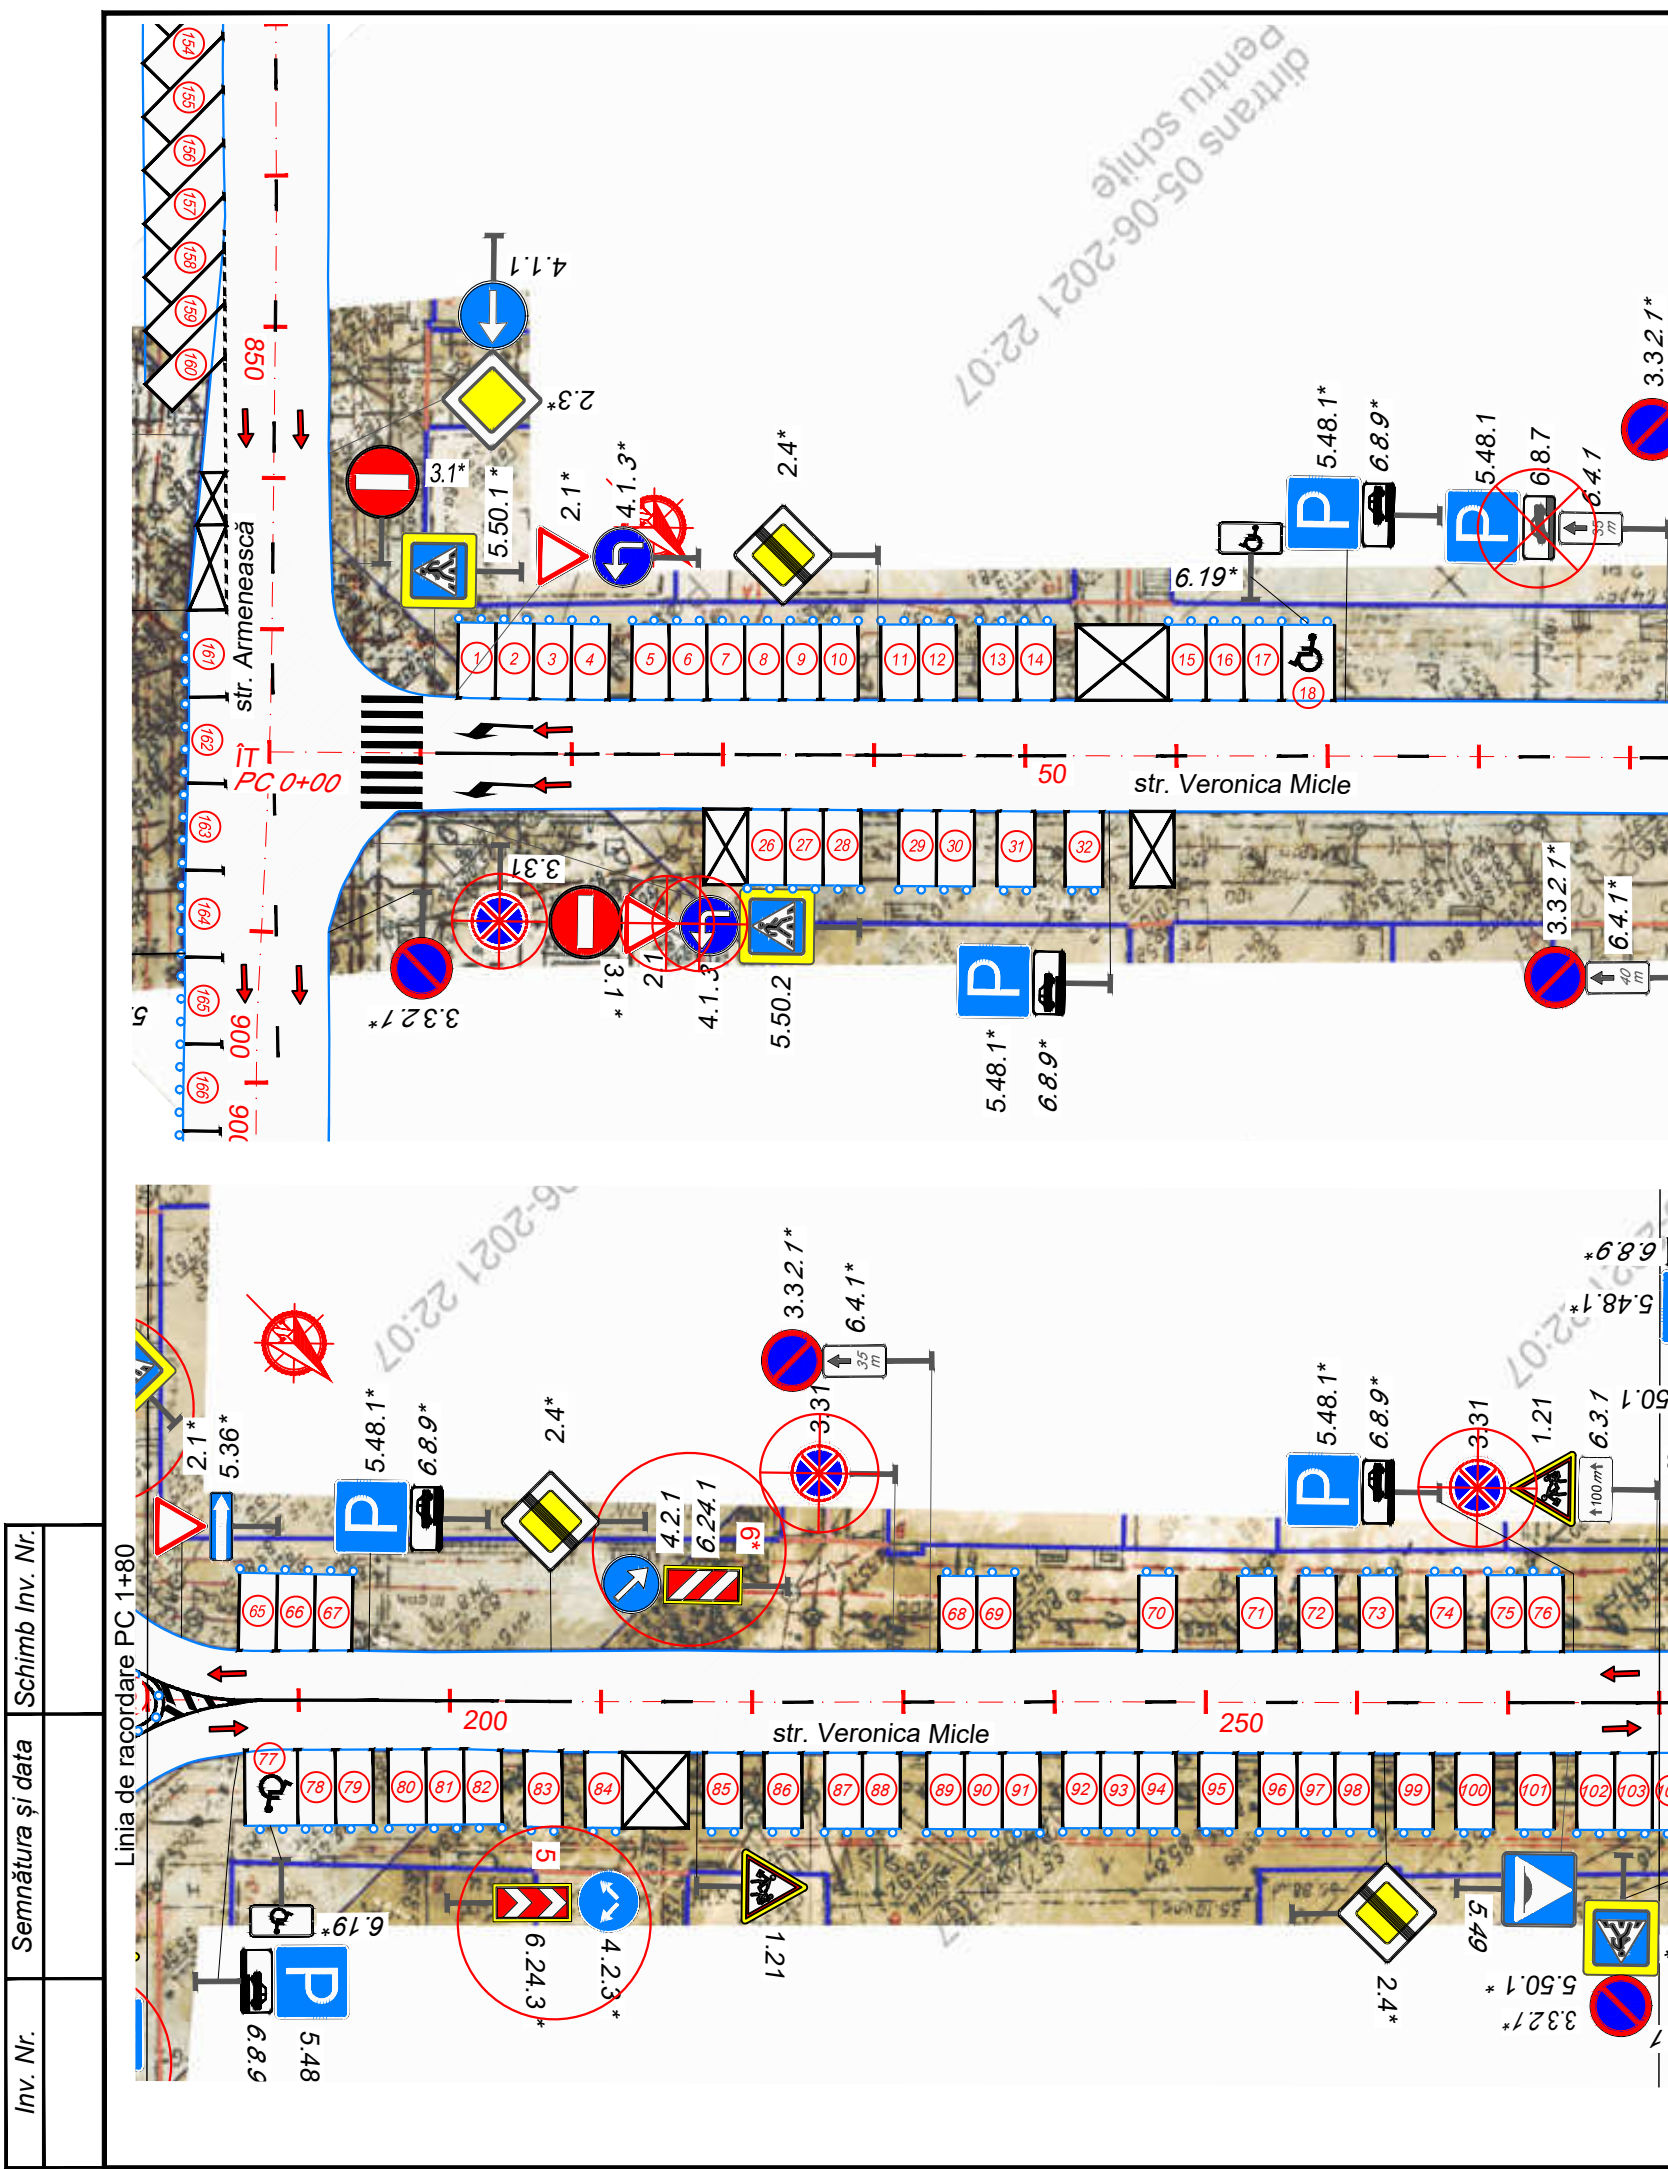


Inv. Nr.	Semnătura și data	Schimb Inv. Nr.

Modif.	Nr.sec.	Planșa	Nr.doc.	Semnăt.	Data
IȘP		Plinschi O.			11.21
Verificat		Plinschi O.			11.21
Elaborat		Ratoi V.			11.21

556/2021 - OSCR		
Servicii de elaborare a schemelor de organizare a circulației rutiere în perimetrul străzilor Ismail - Alexei Mateevici - Mihai Viteazul - Albișoara		
Lotul II		
Faza	Planșa	Planșe
SP	50	62
Schema organizării siguranței circulației rutiere pe str. Veronica Micle Sc: 1:500		
F.Ș.P. "UNIVERSINJ" S.R.L.		

Inv. Nr.	Semnătura și data	Schimb Inv. Nr.

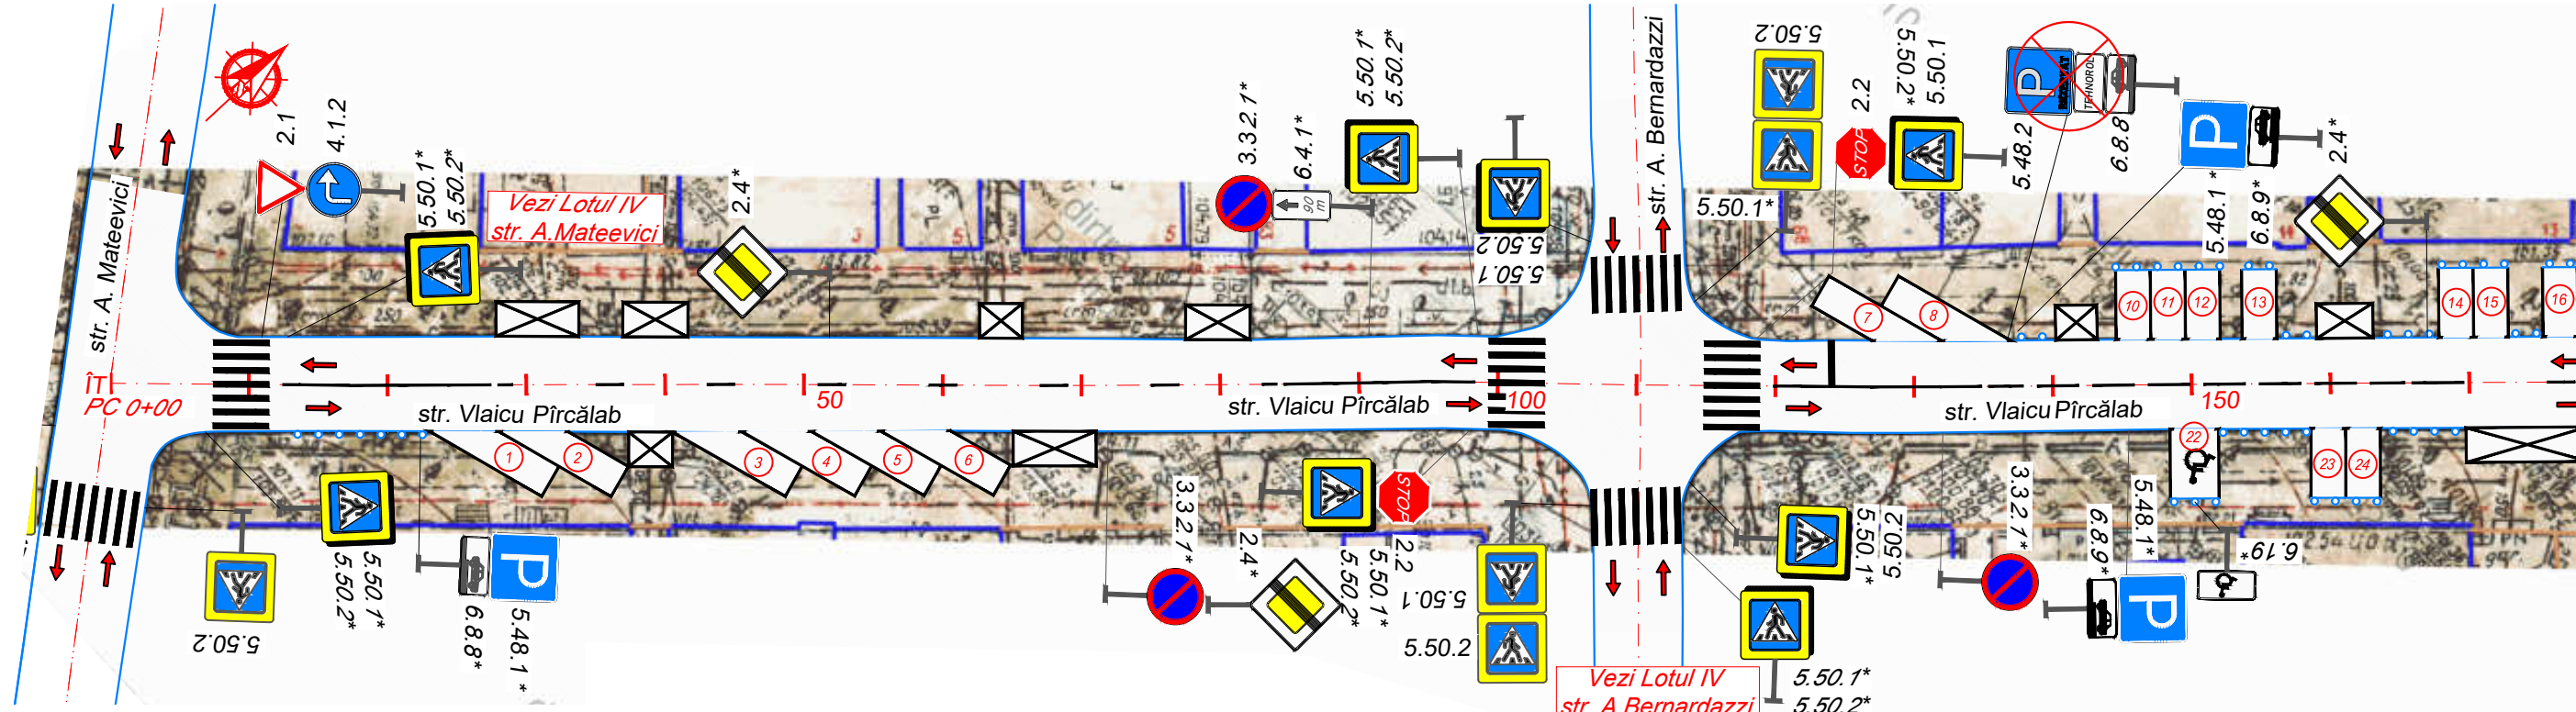
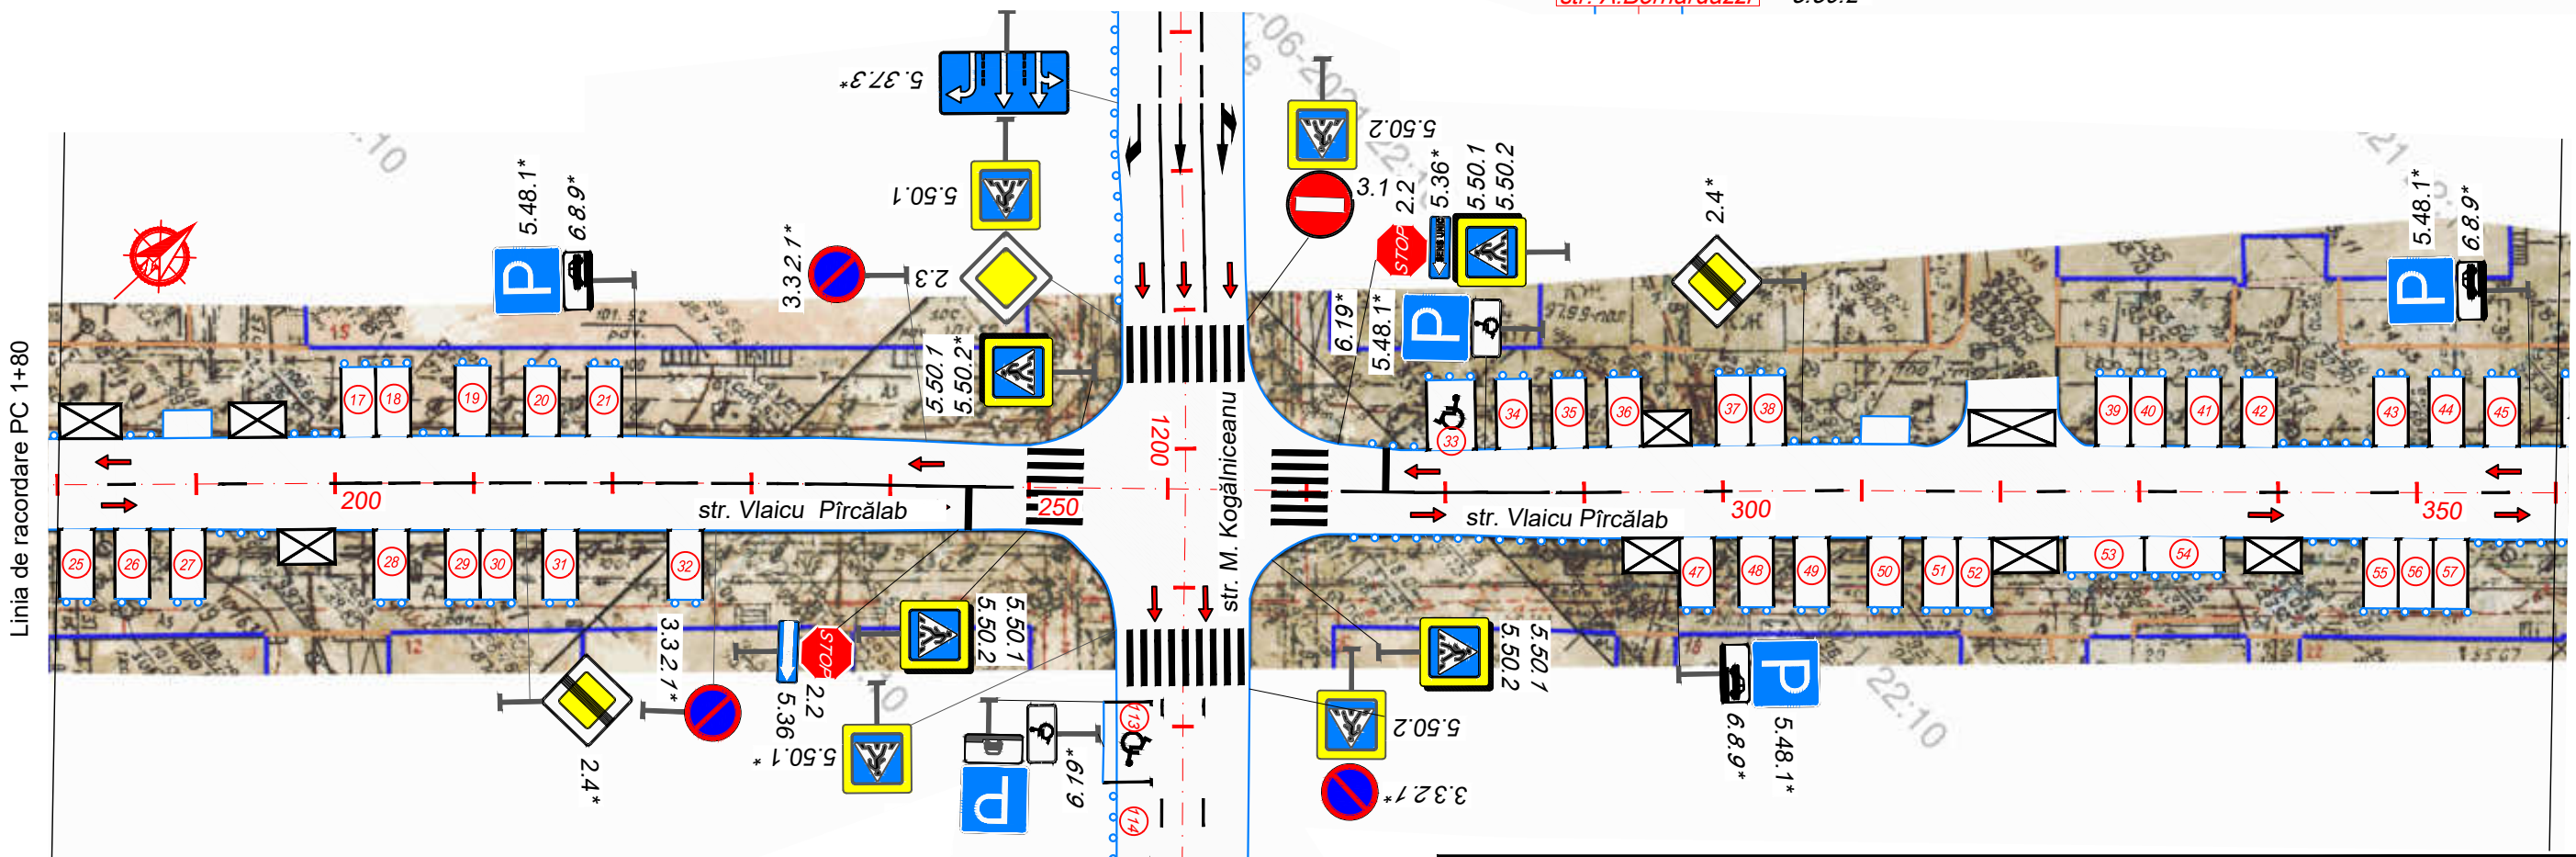


Linia de racordare PC 3+60

Linia de racordare PC 1+80

556/2021 - OSCR						
Servicii de elaborare a schemelor de organizare a circulației rutiere în perimetrul străzilor Ismail - Alexei Mateevici - Mihai Viteazul - Albișoara						
				Faza	Planșa	Planșe
				SP	52	62
				Lotul II		
IȘP	Plinschi O.		11.21	Schema organizării siguranței circulației rutiere pe str. Vlaicu Pîrcălab Sc: 1:500		
Verificat	Plinschi O.		11.21			
Elaborat	Ratoi V.		11.21			

Inv. Nr.	Semnătura și data	Schimb Inv. Nr.

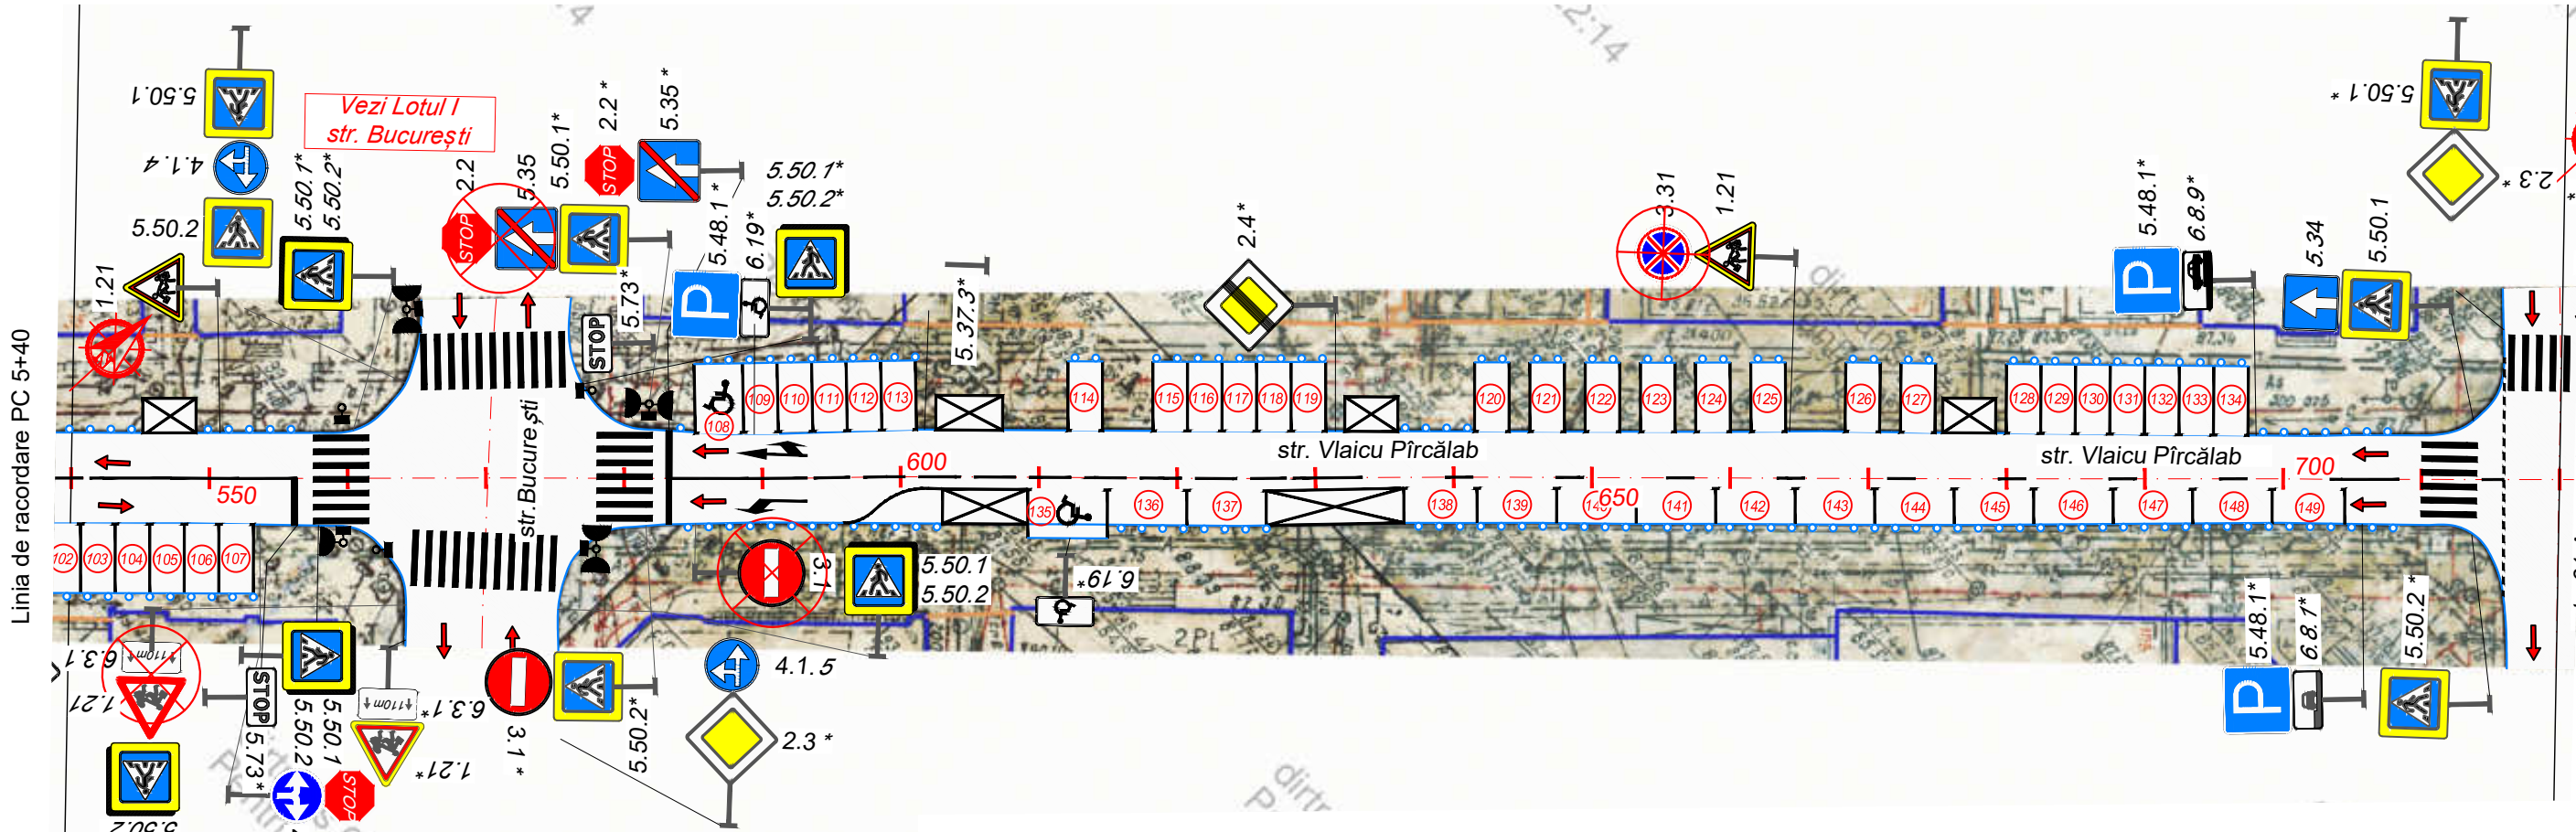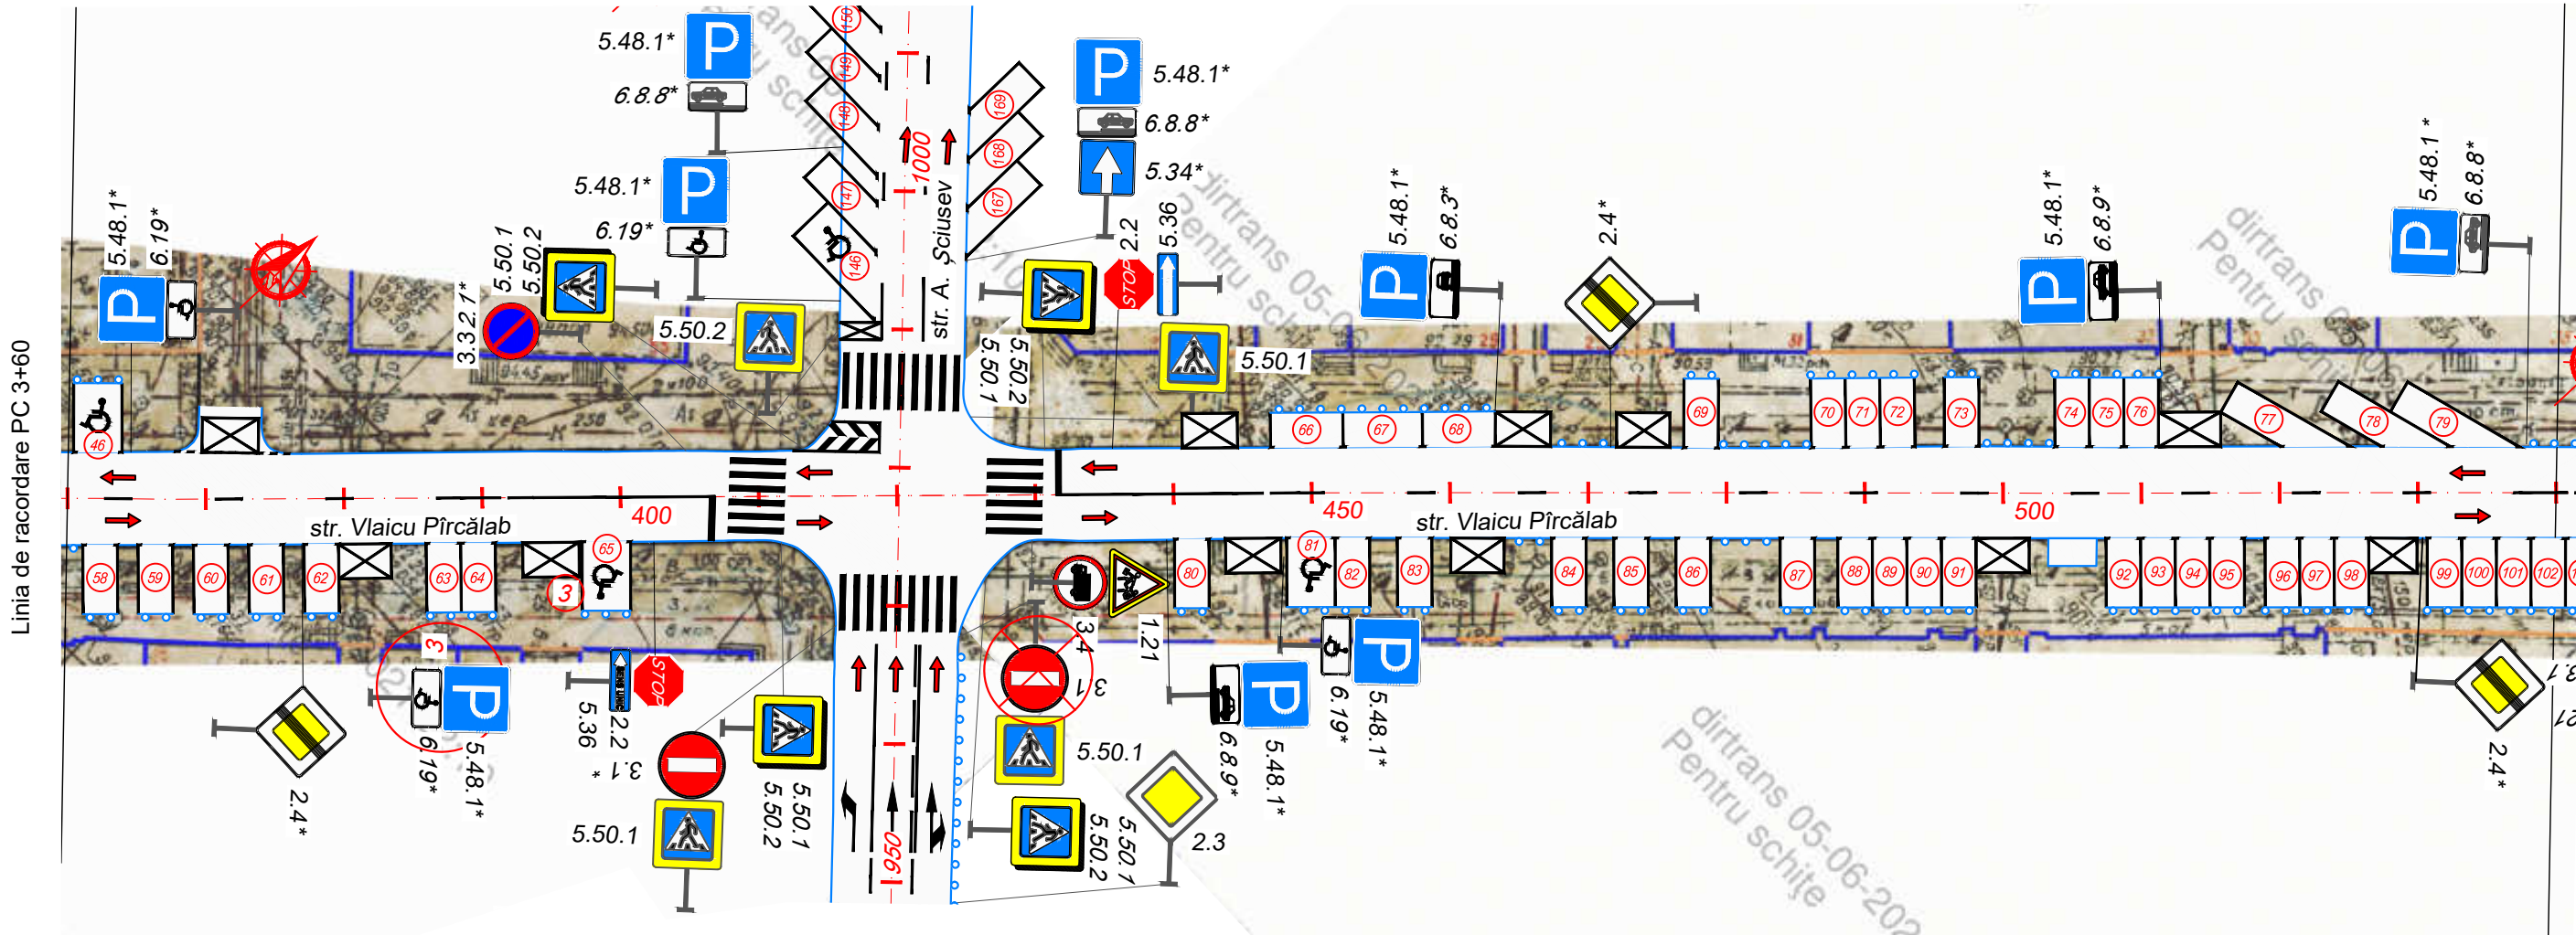

Modif.	Nr.sec.	Planșa	Nr.doc.	Semnăt.	Data

Schema organizării siguranței circulației rutiere
pe str. Vlaicu Pîrcălab
Sc. 1:500

