

PROIECT DE EXECUTIE

Reconstructie, constructie pavilioane, amenajare teren pentru copii. Acces din beton asfaltic la gradinita nr. 1 din or. Singerei.



*Beneficiar: Primaria Singerei
Viceprimar: Cucos Andrei*

Executant:












Nr. proiect: 09-21-1



Conform certificatului de urbanism Nr. 50 din 23.11.2020

PLAN SITUATIE S 1:2000

PLAN GENERAL S 1:500

SEMNE CONVENTIONALE

-  Constructii existente
-  Pavilioane proiectate
-  Zona verde
-  Zona pavata
-  Zona asfaltata
-  Hotarul terenului
-  Gazoduct
-  Retea de canalizare
-  Retea electrica
-  Acces principal
-  Acces secundar

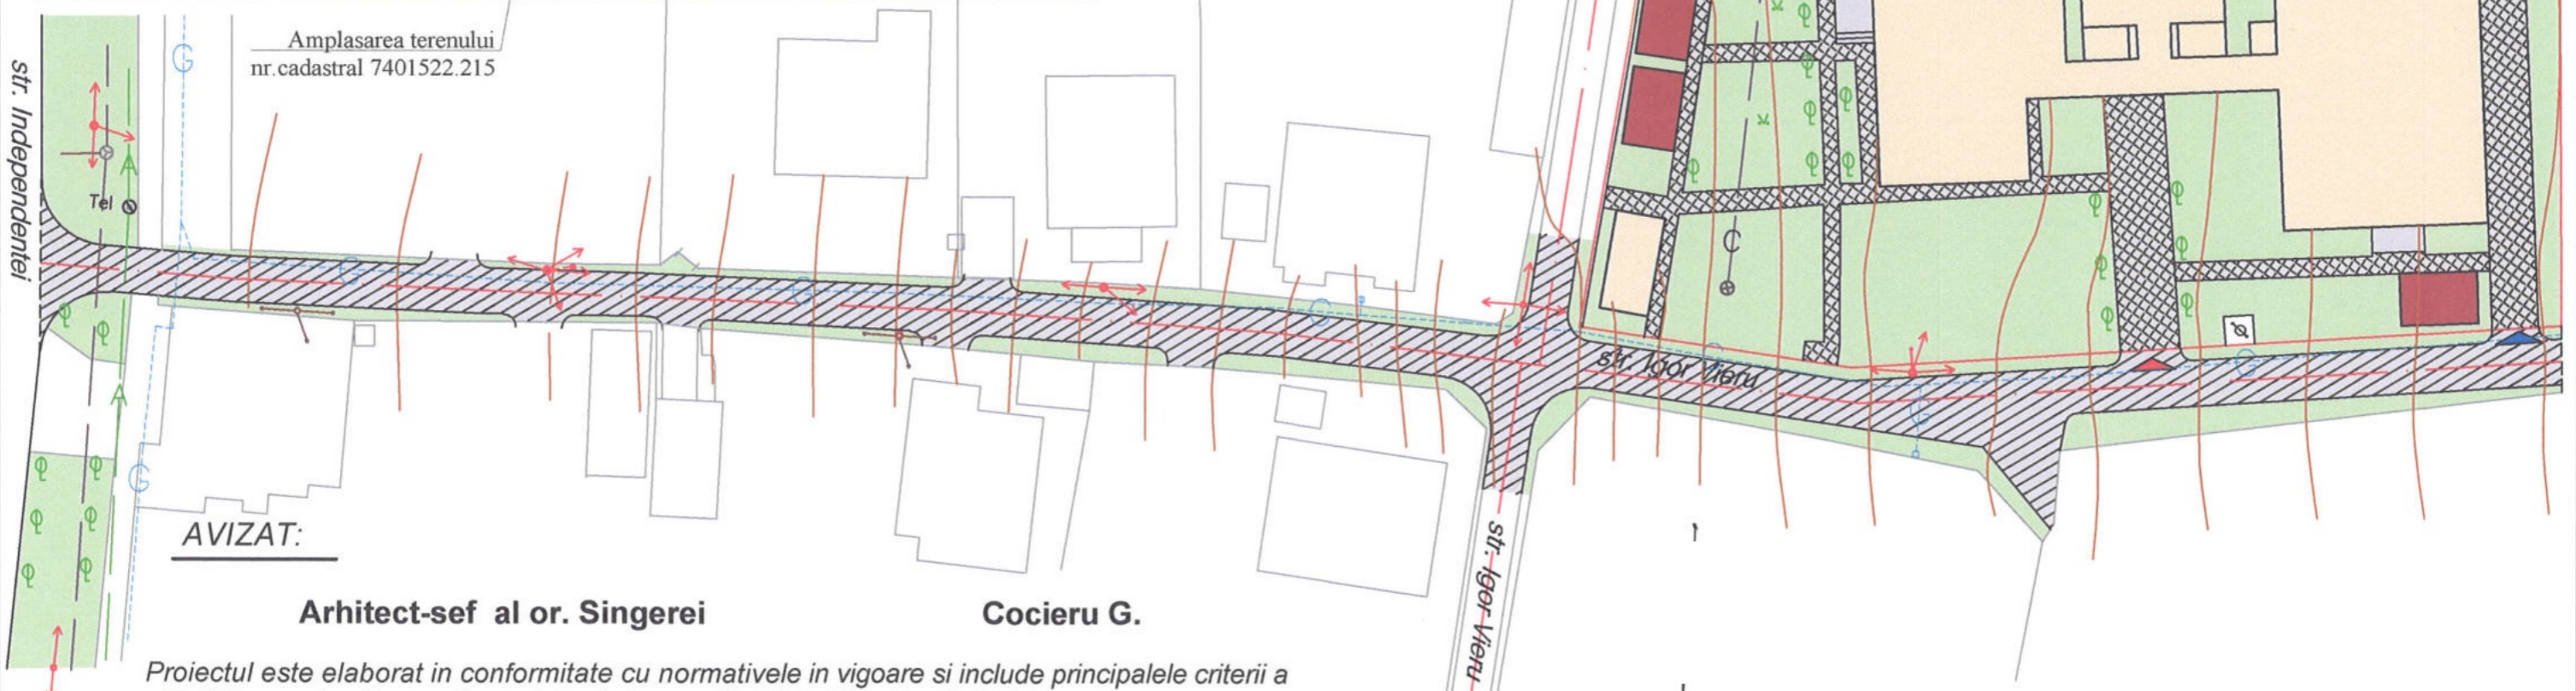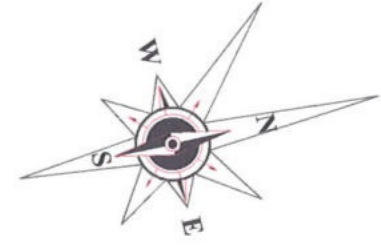

Amplasarea terenului
nr. cadastral 7401522.215

AVIZAT:

Arhitect-sef al or. Singerei

Cocieru G.

Proiectul este elaborat in conformitate cu normativele in vigoare si include principalele criterii a calitatii in constructie regulate de legea Nr. 721 -XIII din 02.02.96.

- A - Rezistenta constructiei;
- B - Siguranta la exploatare;
- C - Siguranta la foc si exploatare;
- D - Igiena, siguranta sanatatii persoanelor, reabilitare si protectia mediului ambiant;
- E - Izolarea termica si economia de energie;
- F - Izolarea fonica;
- G - utilizare sustenabilă a resurselor naturale.

Beneficiar : Primaria Singerei
Viceprimar, Cucos Andrei

09 - 21 - I - SA

Reconstructie, constructie pavilioane, amenajare teren pentru copii.
Acces din beton asfaltic la gradinita nr. 1 din or. Singerei.

Faza	Plansa	Planse
P.E	2	


Plan general S 1:500
Plan situatie S1:2000



PLAN SITUATIE EXISTENTA S 1:500

Indici cantitativi si a volumelor de lucru

Nr.	Denumirea	Unitatea de masura	Indici
1	Aria terenului	ha	0.3488
2	Demolarea pavilioanelor existente	m.p.	91
3	Demontarea imbracamintei din beton pentru acces pietonal	m.p.	60.7

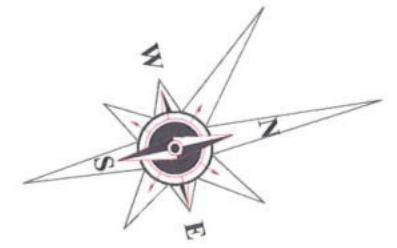

SEMNE CONVENTIONALE

- ① Gradinita Nr. 1
- Constructii existente
- Constructii spre demolare
- Acces existent
- Acces spre demolare
- Hotarul terenului
- Gazoduct
- Retea de canalizare
- Retea electrica
- Acces principal
- Acces secundar

Beneficiar : Primaria Singerei
Viceprimar, Cucos Andrei


09 - 21 - I - SA

Reconstructie, constructie pavilioane, amenajare teren pentru copii.
Acces din beton asfaltic la gradinita nr. 1 din or. Singerei.

Faza	Plansa	Planse
P.E	3	


Plan situatie existenta S 1:500
Indici cantitativi si a volumelor de lucru.

PLAN TRASARE S 1:500

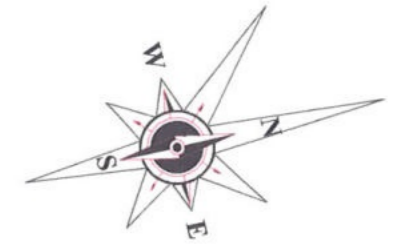

Indici tehnico-economici

Nr.	Denumirea	Unitatea de masura	Indici
1	Pavilioane pentru copii	m.p.	168.0
2	Aria pavajului	m.p.	70.0
3	Aria portiunii de drum asfaltat	m.p.	817.0

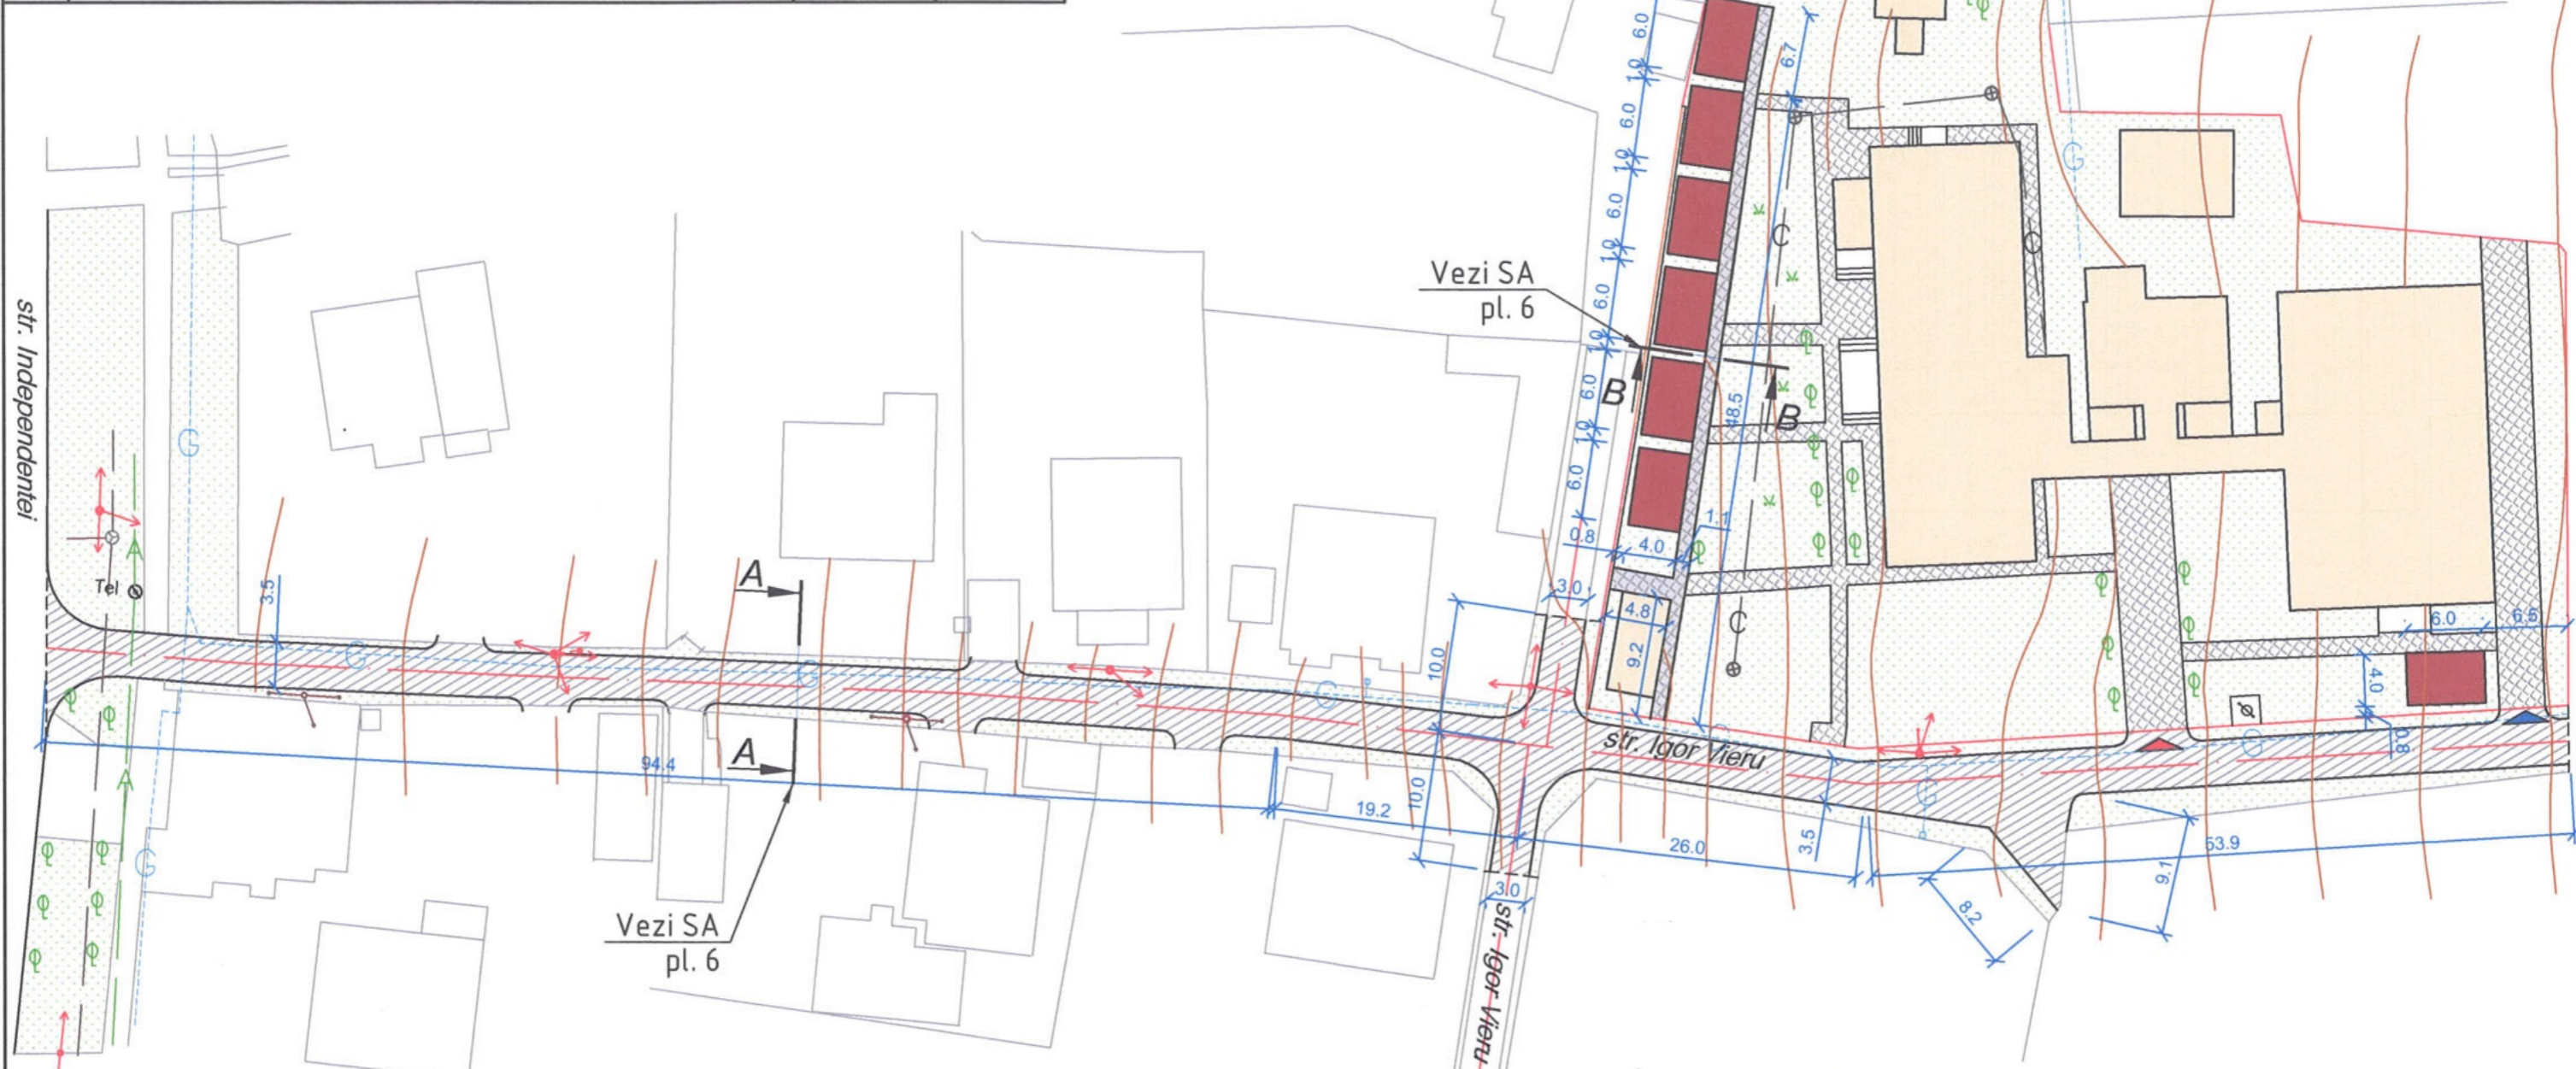

SEMNE CONVENTIONALE

- | | | | |
|--|---|--|---------------------|
| | Pavilioane proiectate | | Hotarul terenului |
| | Zona verde | | Gazoduct |
| | Pavaj existent | | Retea de canalizare |
| | Pavaj proiectat | | Retea electrica |
| | Imbracaminte rutiera din beton asfaltic | | Acces principal |
| | | | Acces secundar |

Beneficiar : Primaria Singerei
Viceprimar, Cucos Andrei

09 - 21 - I - SA

Reconstructie, constructie pavilioane, amenajare teren pentru copii.
Acces din beton asfaltic la gradinita nr. 1 din or. Singerei.

Faza	Plansa	Planse
P.E	4	

Plan trasare S 1:500
Indici tehnico - economici.