




Verificator de proiecte 0123
Zaicenco Tatiana
 Domeniile 3,a,b
 Nr. de înregistrare a avizului
 Valabil de la 22.06.2022 pînă la 22.06.2027

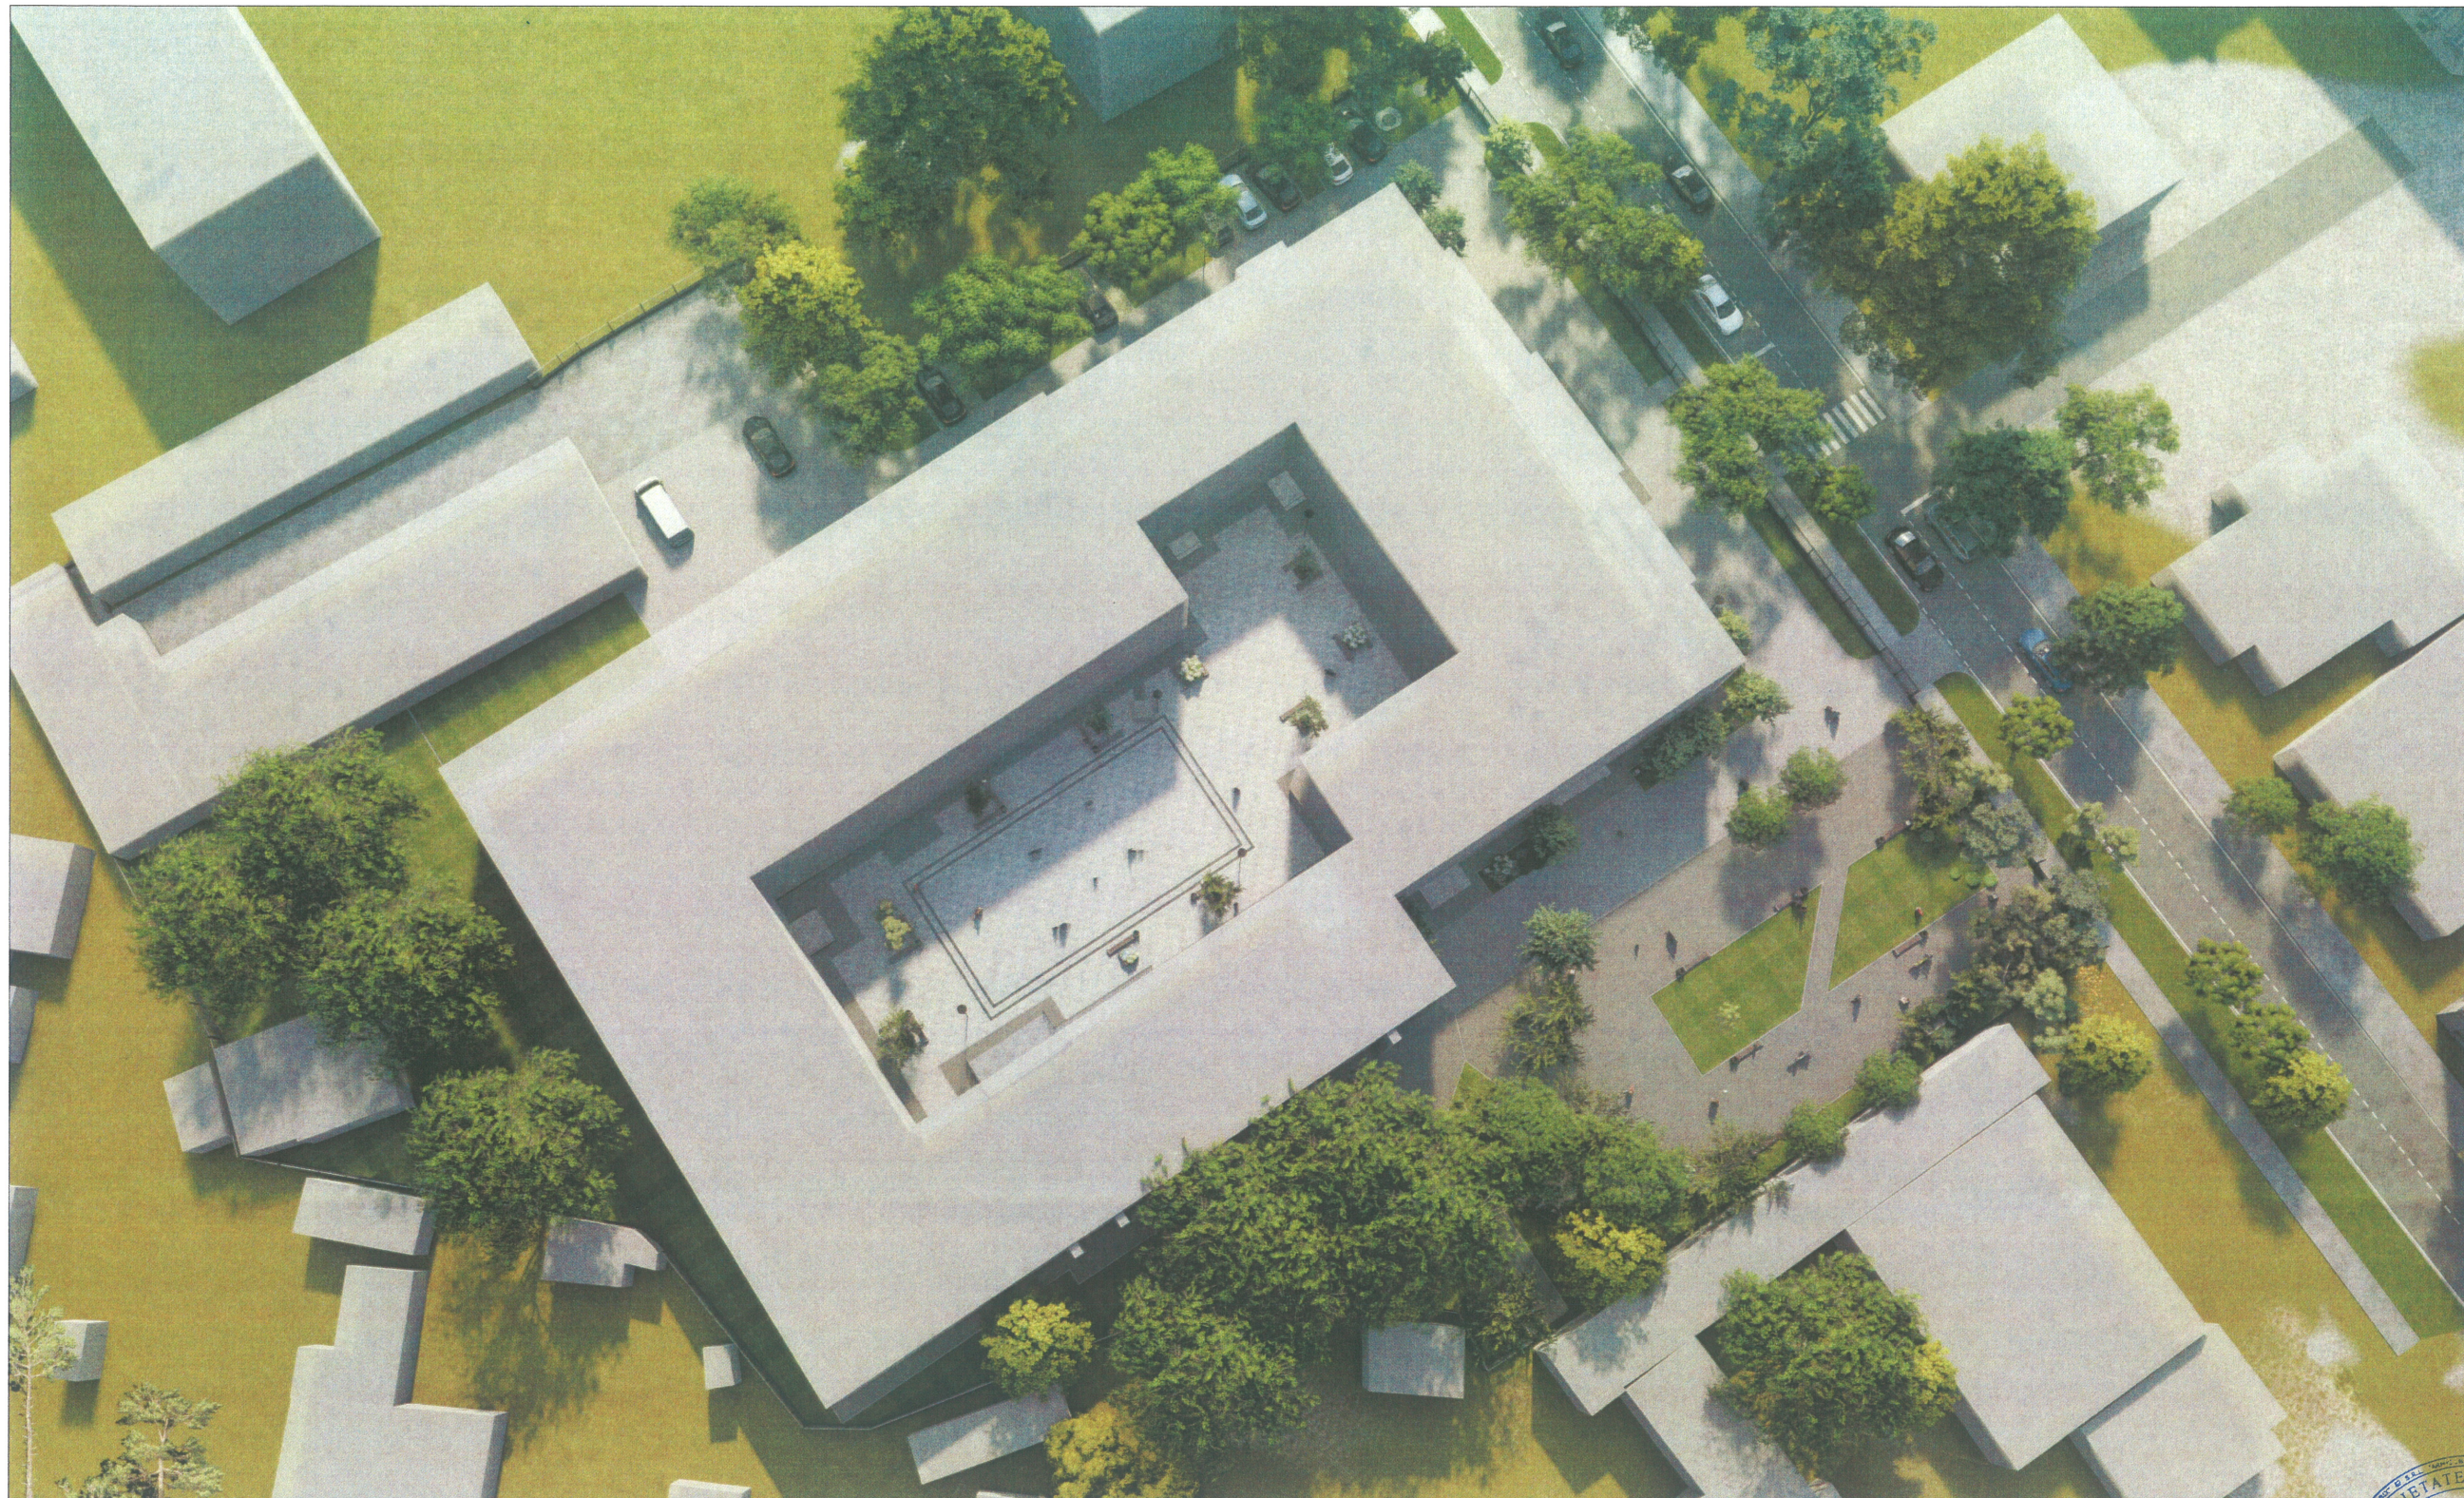

Beneficiar: Primaria mun. Balti , D.I.T.S. Obiect Nr. 16/24-SA

Modif. sect.	pl.	nr.doc.	semnat.	data	Reparatie capitala a Gimnaziului nr.6, cu evidentierea a 3 etape: I-amenajarea teritoriului; II-renovarea sistemului de canalizare; III-reparatia capitala a blocului alimentar-sala de mese, mun. Balti, str. Kiev, 16 nr. cad. 0300104.154	Faza	Planşa	Planşe
ASP	Pavel Oala				Reparatie capitala a Gimnaziului nr.6, cu evidentierea a 3 etape: I-amenajarea teritoriului; II-renovarea sistemului de canalizare; III-reparatia capitala a blocului alimentar-sala de mese	P.E.	14	14
Arhitect	Iulia Sari				3D	SRL "ARHICUBIX"		

