


Nr. inv. inloc.	
Semn. si data	
Nr. inv. orig.	

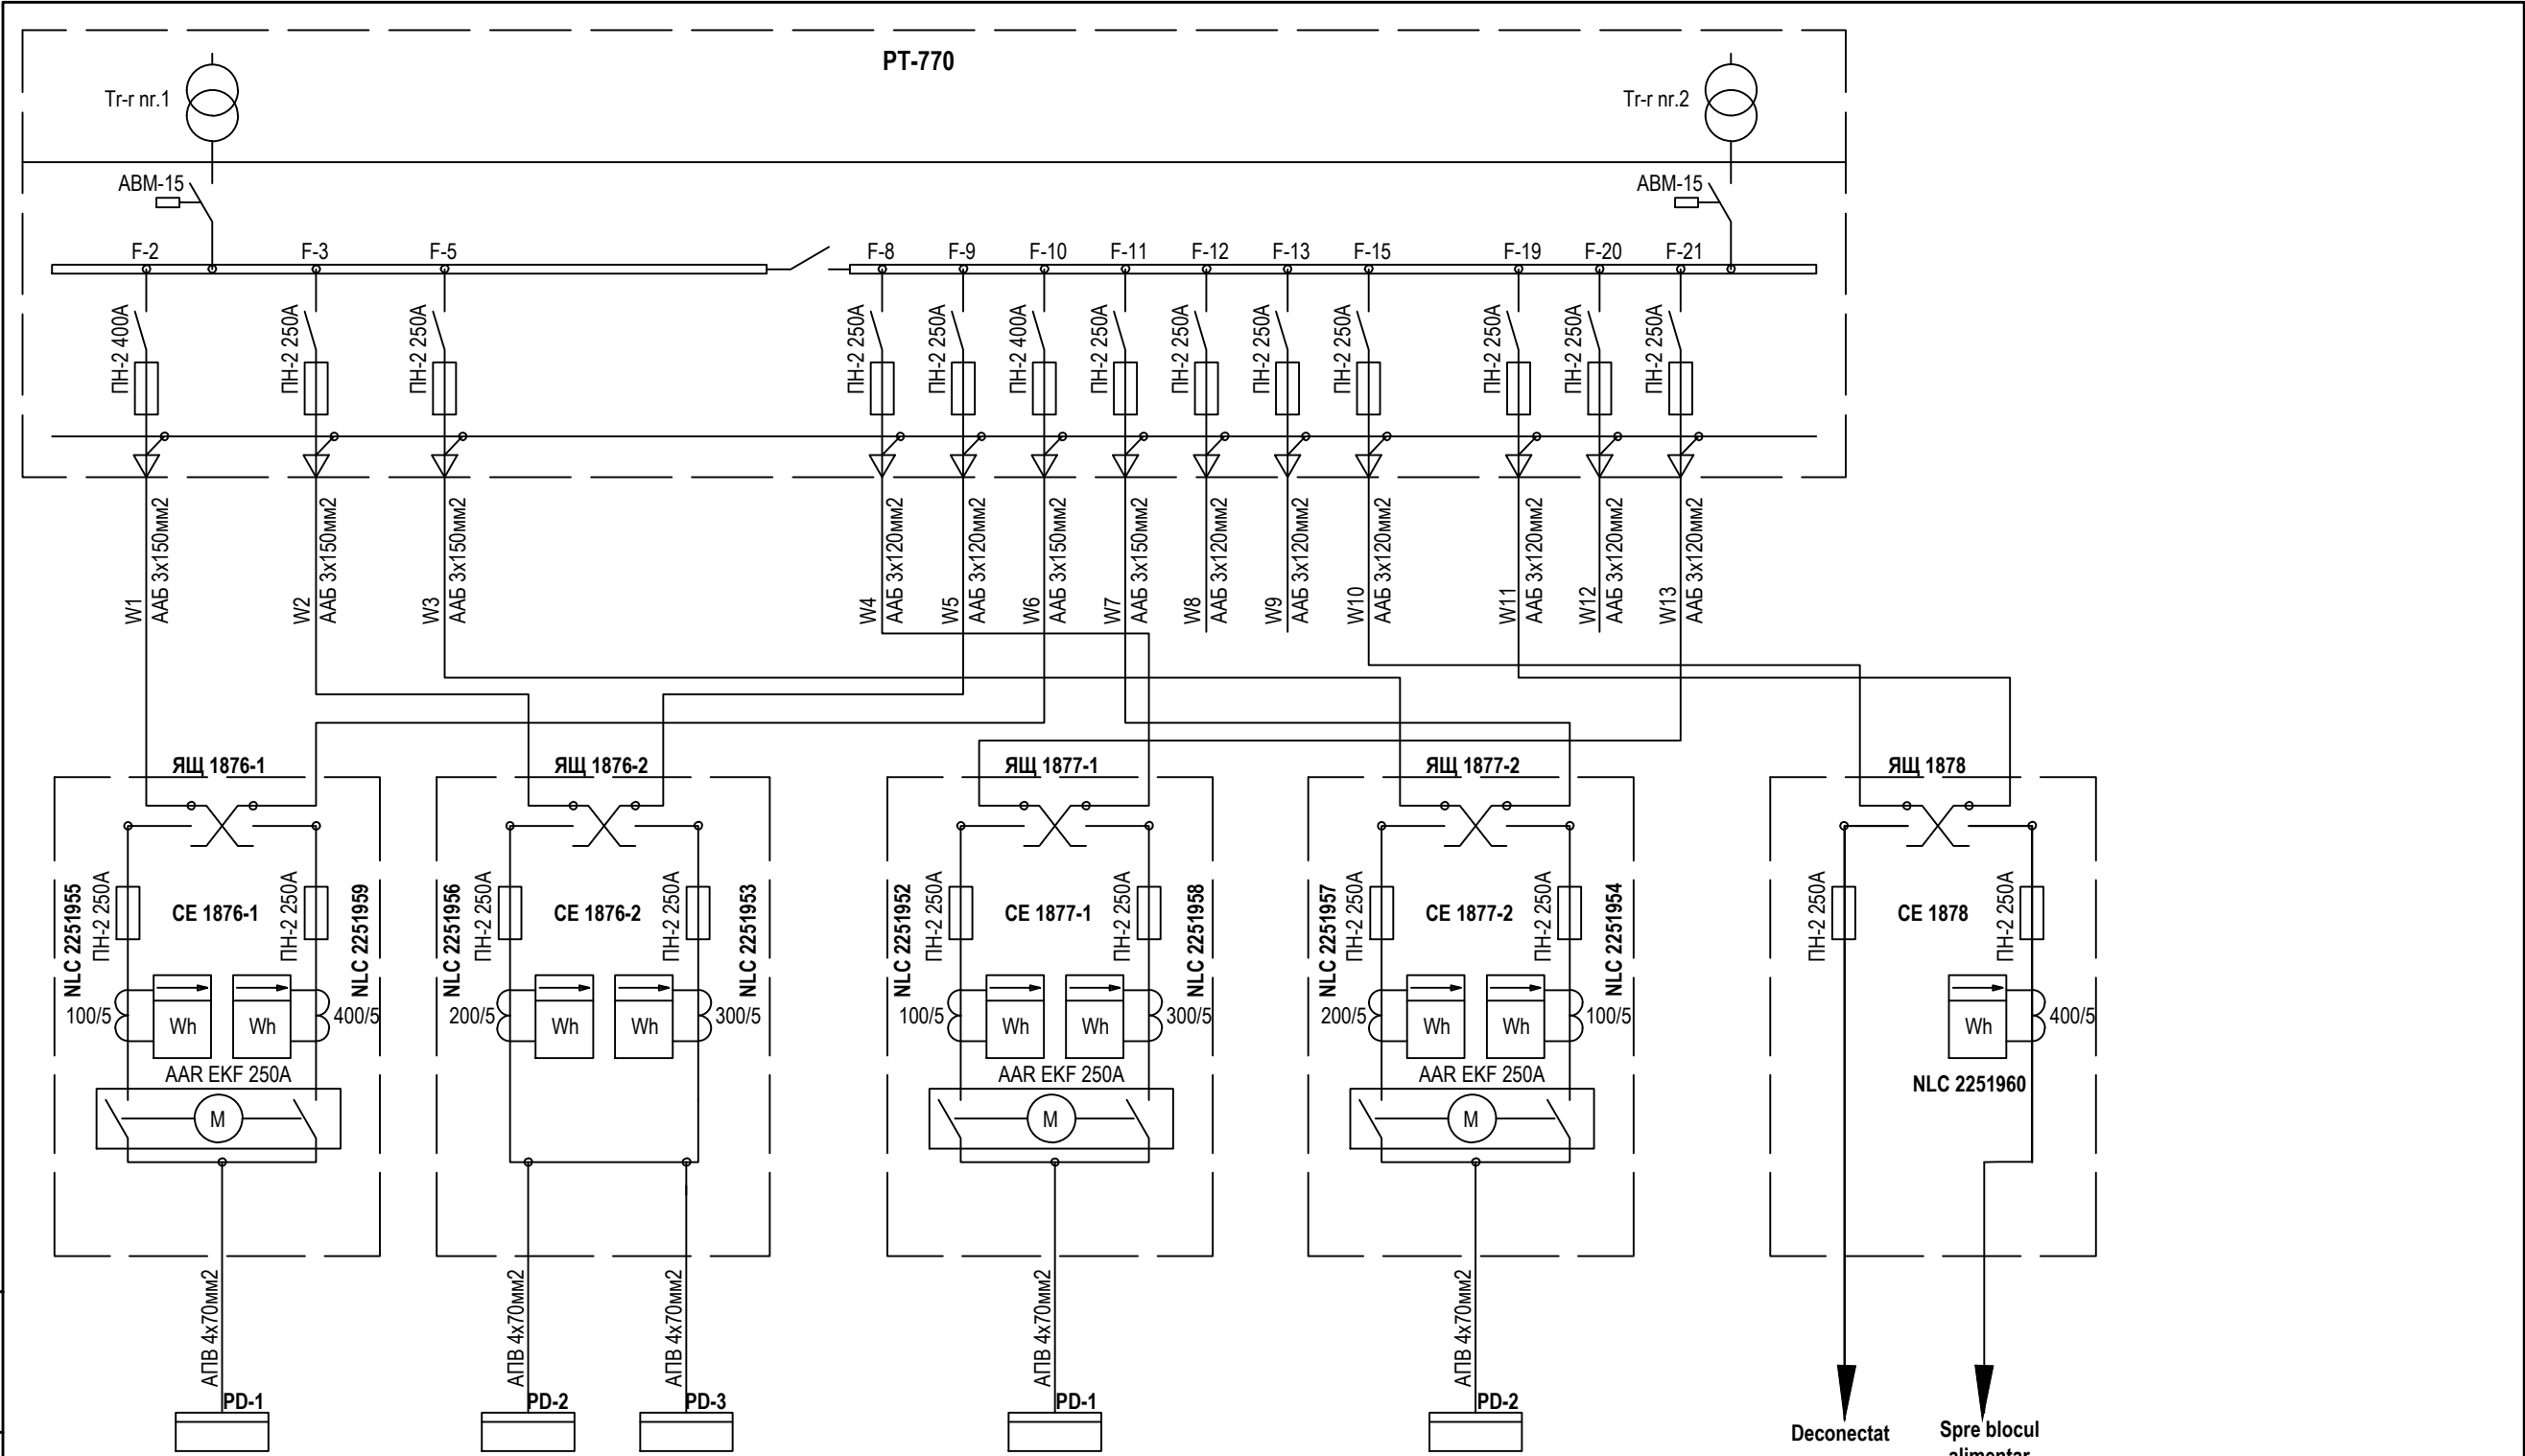

Beneficiar: Spitalul Republican al Asociației Curativ-Sanatoriale și de Recuperare a Cancelariei de Stat						ENS41.00.00.00 AEE			
						Reconstrucția sistemului de alimentare pentru Spitalul Republican al Asociației Curativ-Sanatoriale și de Recuperare a Cancelariei de Stat din str. strada Drumul Viilor 34, mun. Chișinău			
Mod	Nr. par	Coala	Nr. doc	Semn.	Data	Alimentare cu energie electrica	Faza	Coala	Coli
Elaborat		V.Ivanov			06.23		PE	3	
Aprobat		V.Cazacu			06.23				
Verificat		N.Prisacari			06.23				
Sp.prin		V.Ivanov			06.23	Schema electrica monofilara (Situatia existenta)	"Electroreglor" SRL		