

Obiectivul: Reparația drumurilor în sectorul „Recea”

Obiectul: Lucrări de reparație

Devizul: Strada „Mitropolitul Varlaam”

Lista cu cantitățile de lucrări Nr. 8.1.1

Nr.	Simbol norme și Cod resurse	Denumire lucrări	U.M.	Volum
1	2	3	4	5
1	TsC21B1	Sapatura mecanica cu autogreder de pina la 175 CP, inclusiv imprastierea pamintului la 10 m, in teren catg. II(Albia drumului)	100m3	3,5000
2	TsC02C1	Sapatura mecanica cu excavator pe pneuri de 0,21-0,39 mc, cu comanda hidraulica, in pamint cu umiditate naturala descarcare auto teren catg. I.	100m3	3,5000
3	TsI50A1	Transportarea pamintului cu autobasculanta la distanta de 1 km.	t	560,0000
4	DI96	Compactarea rambleului in pamint de cat.II, cu compactor pe pneuri de 25 t , 8 parcururi pe o urma (Compactarea fundului albiei drumului)	100m3	2,2400
5	DA06B2	Strat de agregate naturale cilindrate, avind functia de rezistenta filtranta, izolatoare, aerisire, antigeliva si anticapilara, cu asternere mecanica, cu nisip h10cm	m3	56,1000
6	DI134	Amenajarea mecanizata a imbracamintei rutiere din piatra sparta prin metoda impanarii intr-un strat cu H=15 cm (Устройство щебеночного покрытия методом заклинки h=15 см механизированным способом).	100m2	5,6100
7	RpDD03A	Fundatie din beton de ciment la strazi, alei si platforme carosabile (beton B25 cu adaos de fibre metalice) t 15 cm (187x3x0,15. = 84,15m.c.	m3	84,1500
8	RpCD08C	Montarea plaselor sudate STM sau STNB la placi.	kg	738,0000
9	DC04A	Taierea cu masina cu discuri diamantate a rosturilor de contractie si dilatare in betonul de uzura	m	140,2500
10	RpAr06A	Punerea, curățirea, grinduirea rosturilor. umplerea rosturilor cu mastic bituminos	m	140,0000

Proiectant:



(functia, semnatura, numele, prenumele)

L.S.

Verificat: Borodine Nicolae




Aprob schema
de execuție
Primar or. Cimișlia
Andronachi Ioscu


30-34

Beton monolit 4VR 100X100

Plasa metalica 4VR 100X100

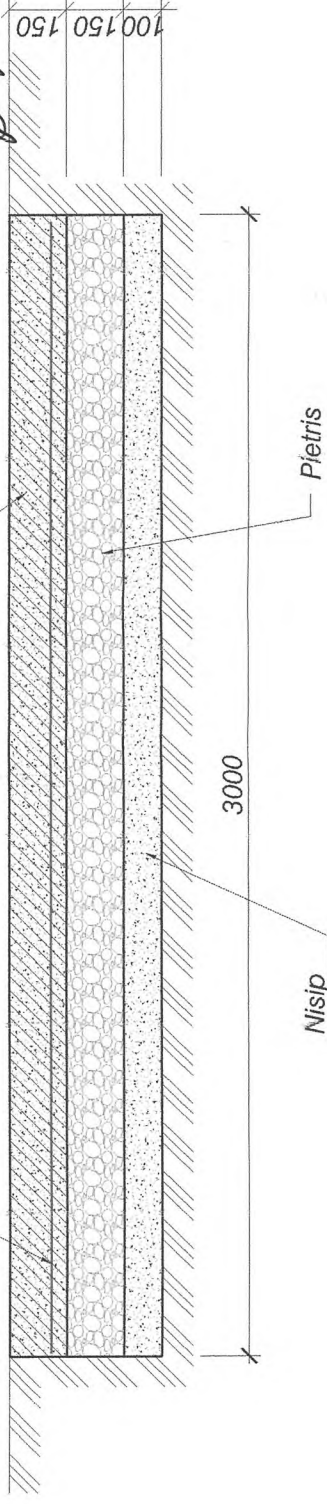

Coordonat cu locuitorii strazii:

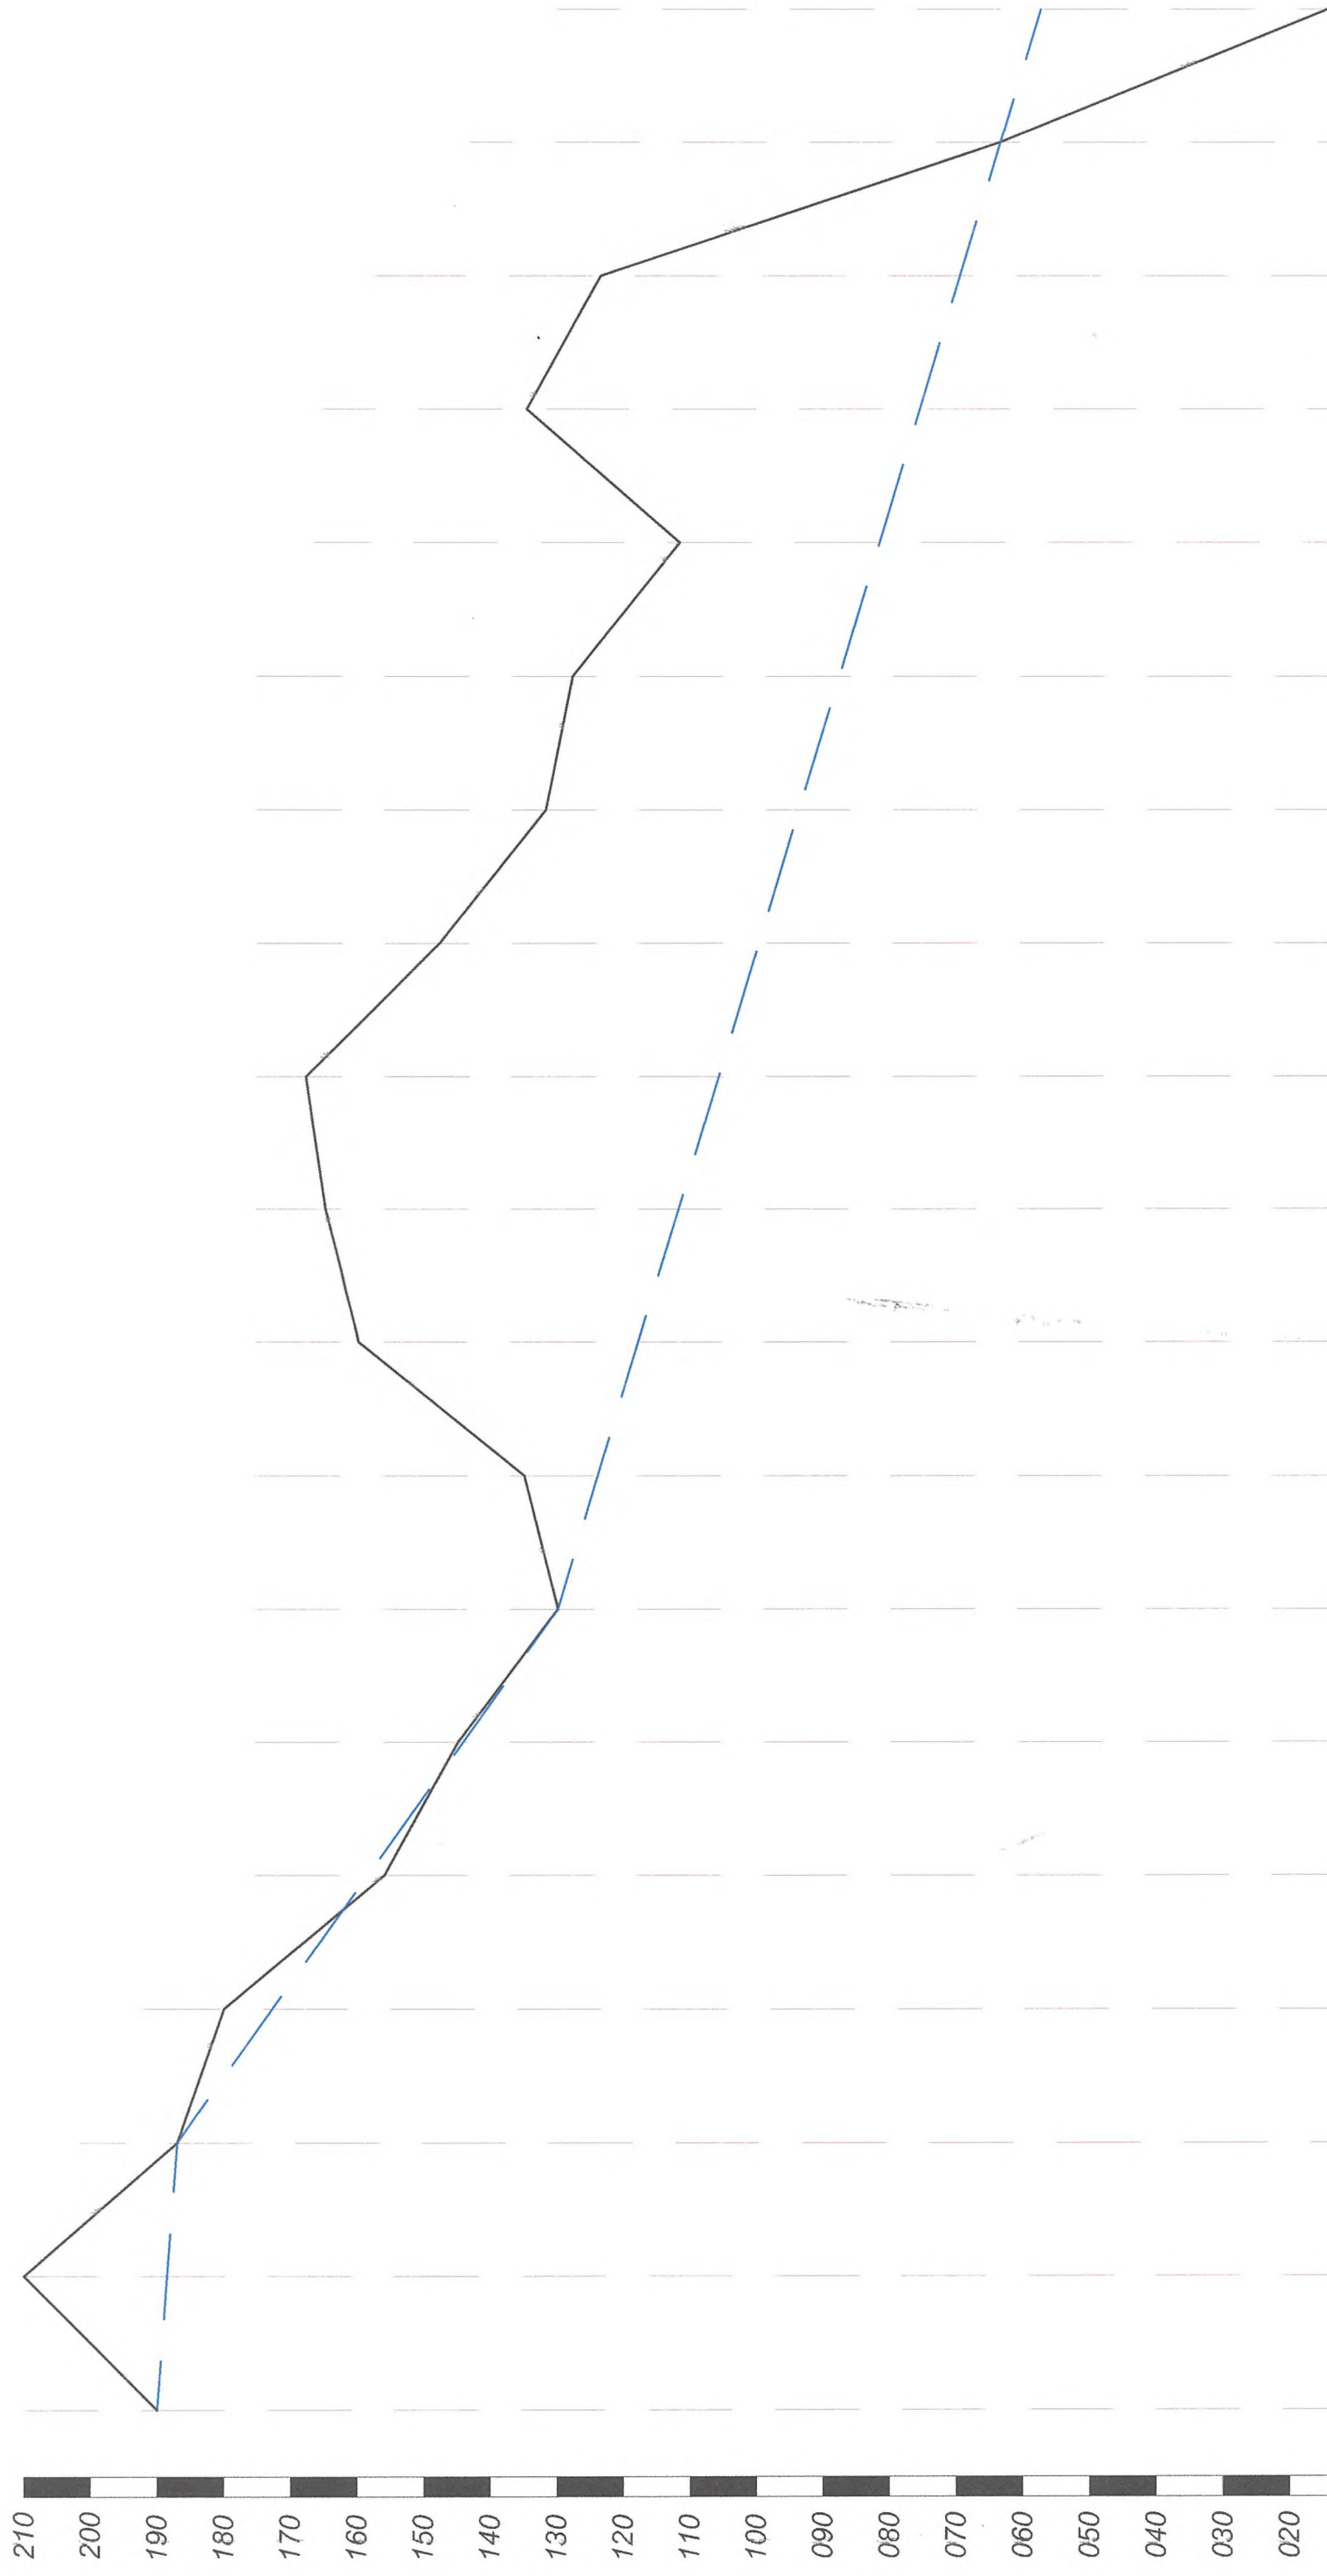[illegible]