


Nr. inv. original	Semnatura si data	In loc inv. Nr.

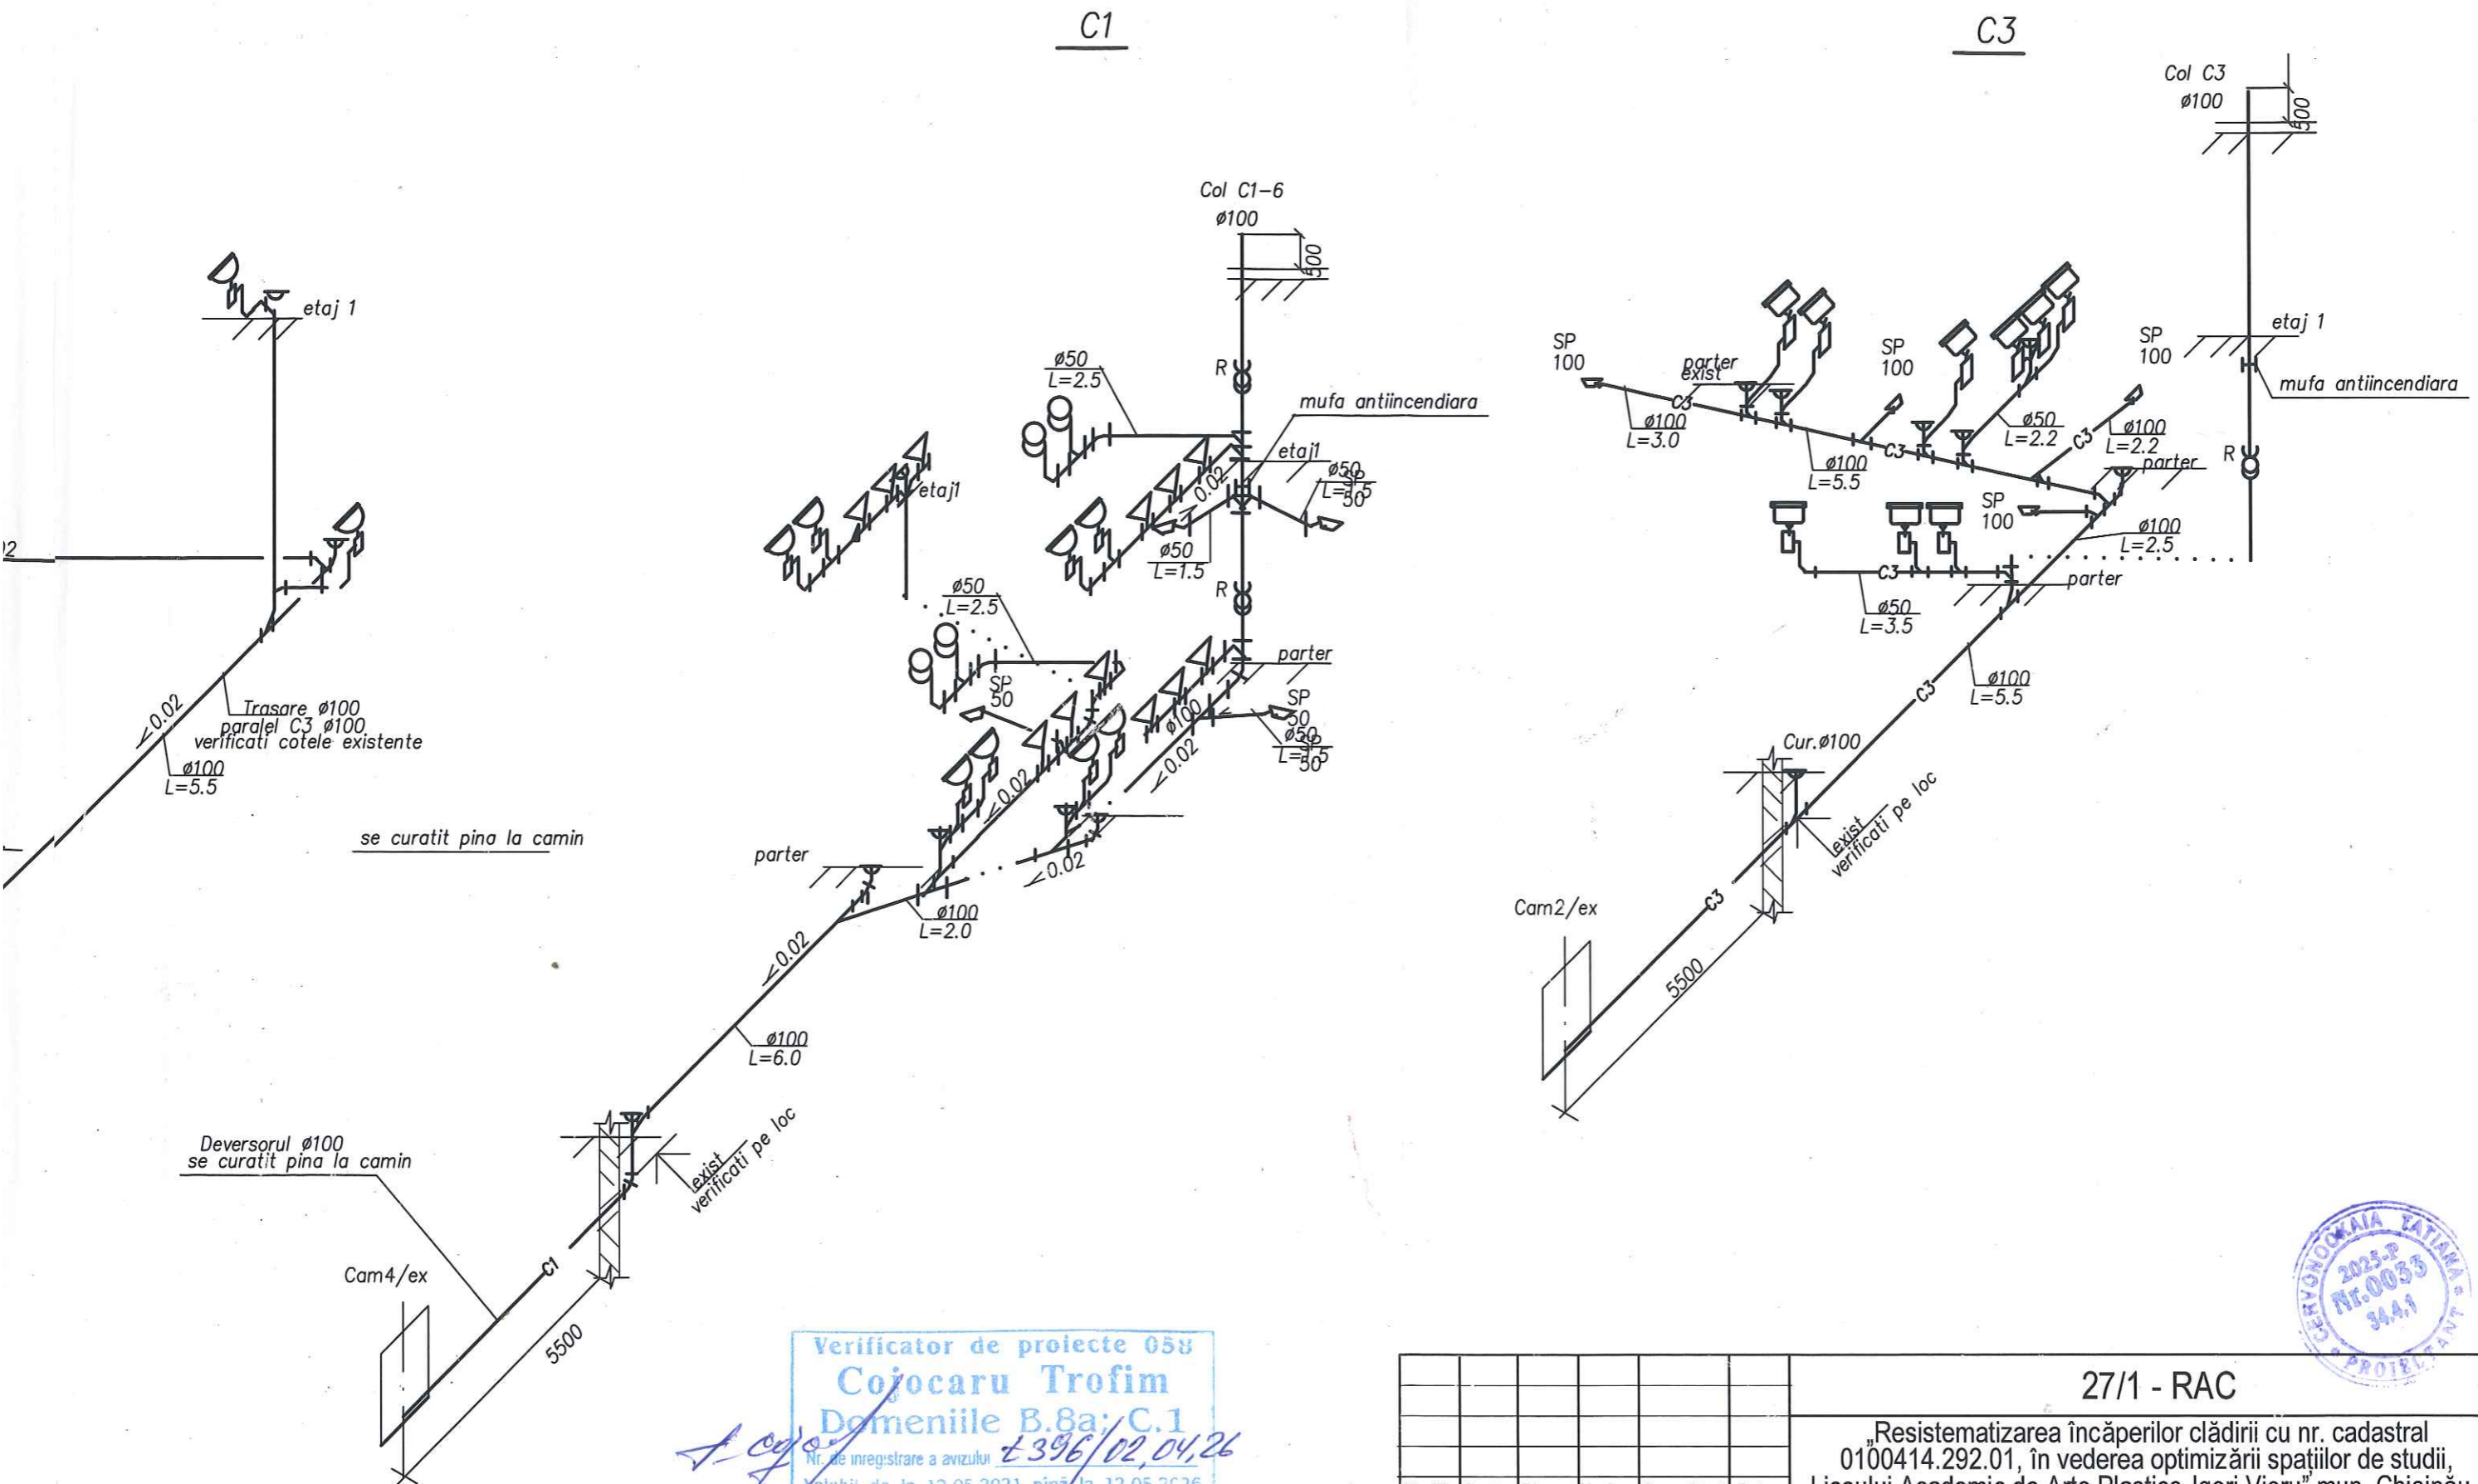

Verificator de proiecte 058
Cojocaru Trofim
 Domeniile B.8a; C.1
 Nr. de inregistrare a avizului *2396/02.04.26*
 Valabil de la 12.05.2021 pînă la 12.05.2026



						27/1 - RAC			
						„Resistematizarea încăperilor clădirii cu nr. cadastral 0100414.292.01, în vederea optimizării spațiilor de studii, Liceului Academic de Arte Plastice „Igori Vieru” mun. Chișinău.			
Modif.	Sector	Planșe	No. doc.	Semnătură	Data	Rețele interioare de alimentare cu apă și canalizare	Etapa	Planșa	Planșe
							PE	9	
Sp.princ.	Cervonookaia			<i>[Signature]</i>	03.26	Scheme C1,C3	S.R.L. "TEAM - TRADE" or. Chișinău		
Elaborat	Cervonookaia			<i>[Signature]</i>	03.26				