


SECTIUNEA 2-2

Профнастил Н57-750 ГОСТ 24045-94

Метал. конструкции см. раздел С

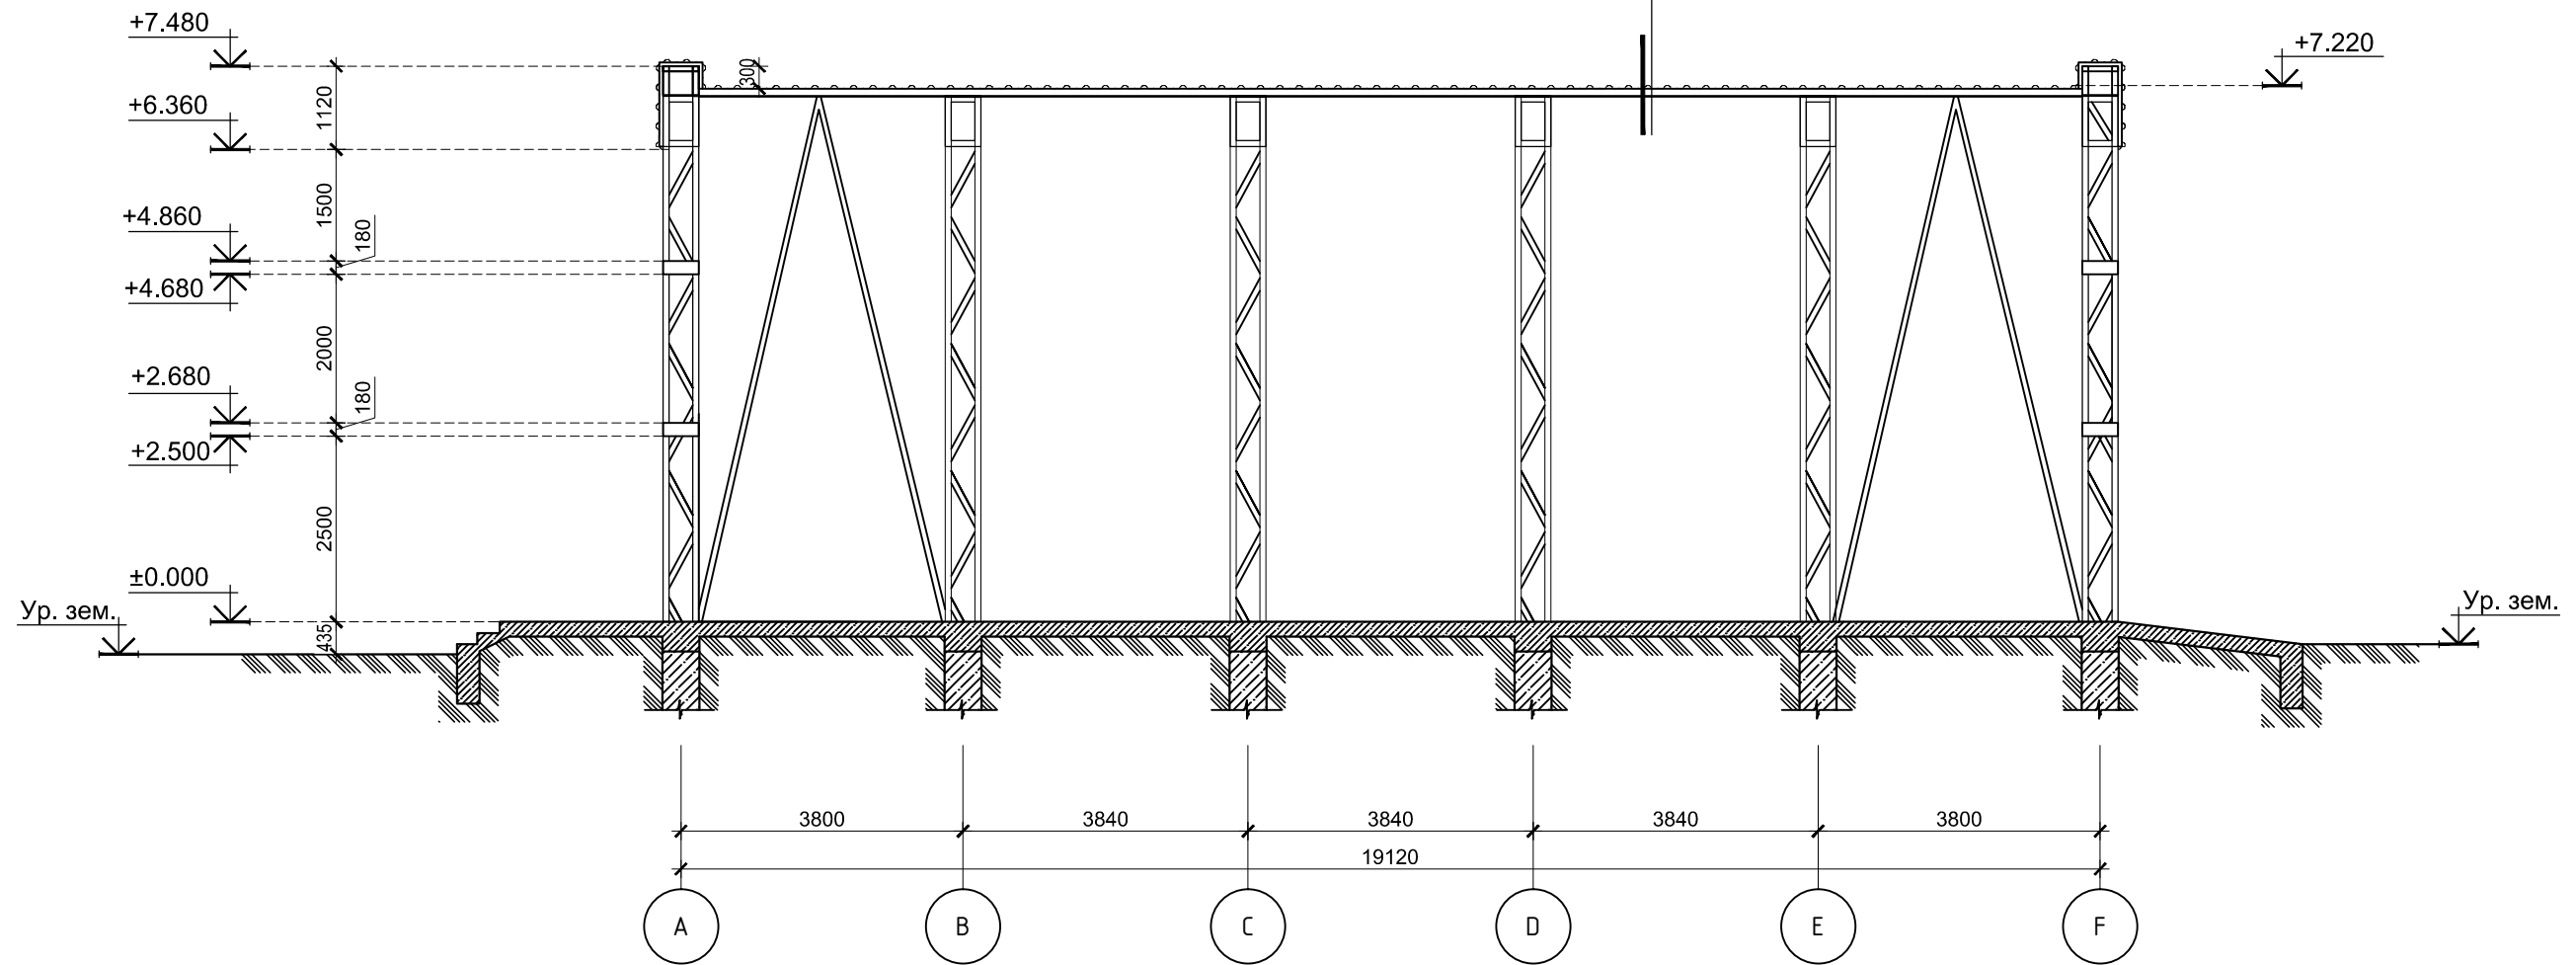

№ inv. original	№ de inv.
Semn. date	În schimb № de inv.

						<b>Nr.09 /2022</b>			<b>- SA</b>			
						Constructia petei agricole din sat. Sturzovca, r-nul Glodeni. (modificat)						
Mod.	N.par.	Foaia	N.doc	Semnat	Data				Stadia	Foaia	Foi	
						Piata agricola			P.E.	7		
						Sectiunea 2-2			"PRO - FACTOR" SRL			
ASP	Dm. Dimitrov				08.22							
Arhitect	M. Chiosev				08.22							