

EXTRAS

din
PROIECT DE EXECUȚIE
Nr. 03/2016

“Modernizare și reconstrucția Centrului de excelență în servicii
și prelucrarea alimentelor, or. Bălți”

Volumul 2 03/2016-2 Bloc principal (A, A1, A3)

Extras din documentația de proiect pentru
actualizarea documentației de deviz
Album 03/2016-2-SAC

Beneficiar
Director SRL "I.G.C. Construct."
Elaborat

Ministerul Educației RM
Condrea Iu.
Russu D.



Companie de Proiectări și Construcții

Adresa: bd. Moscova 6, sect. Rîșcani, or. Chișinău, tel/fax: 311061; mob. 069035985,
www.igc-construct.md

SRL "I.G.C. Construct."
mun. Chișinău 2025

The diagram shows a building layout with several rooms. Room A is a large central room. Room A1 is located above Room A. Room A3 is located to the right of Room A. Room J is located above Room A1. Room E is located to the left of Room A. Room D is located to the left of Room A. Room B is located to the left of Room A. Room A (labeled A) is located to the left of Room A. Room L is located to the right of Room A3. Room K is located to the right of Room A3. Rooms 1, 7, 8, 13, 14, and 18 are numbered circles. Lines connect the rooms to their corresponding labels and numbers.

Caracteristici climaterici a terenului de construcție

- | | |
|--|--------------------------------|
| - Temperatura de calcul a aerului a celor mai reci 24 de ore | -16°C |
| - Greutatea învelișului de zăpadă | -50kg/m ² (0,5KPa) |
| - Presiunea dinamică a vântului | - 30kg/m ² (0,3KPa) |
| - Zona climaterică | - IIIB |
| - Gradul de seismicitate a zonei de construcție | - 7 grade |

Pentru cota 0.000 este luat nivelul podelei etajului 1 a blocului A care corespunde cu cota absoluta de pe plan general 168.35

Clasificarea clădirii după :

- după durabilitate și responsabilitate - II
- după gradul de rezistență la foc - II

Indicații	Denumirea	Nota
Volumul 0.1 03/2016-0	Memoriu explicativ	
Volumul 0 03/2016-0	Materiale generale a terenului de construcție	
Volumul 1 03/2016-1	Bloc G1 (Atelier)	
Volumul 2 03/2016-2	Bloc principal (A, A1, A3)	
Volumul 3 03/2016-3	Bloc Bl.2 (Bloc de studii)	
Volumul 4 03/2016-4	Măsurări	
Volumul 5 03/2016-5	Deviz	

Indicații		Denumirea	Nota
Album 1	03/2016-2 - SAC	Soluții arhitectural-constructive	
Album 2	03/2016-2 - TP	Tehnologia de producere	
Album 3	03/2016-2 - ÎV	Încălzire și ventilare	
Album 4	03/2016-2 - RAC	Rețele interioare de alimentare cu apă și canalizare	
Album 5	03/2016-2 - EEF/IEI	Echipament electric de forță / Iluminatul electric interior	
Album 6	03/2016-2 - SPA	Semnalizare de pază automată	
Album 7	03/2016-2 - SI	Semnalizare de incendiu	
Album 8	03/2016-2 - TS	Comunicațiile telefonice și de semnalizare	
Album 9	03/2016-2 - SM	Soluții termomecanice	

Proiectul dat este executat în conformitate cu normele și criteriile în vigoare, asigură criteriile de baza a calitatii în construcție, reglementate de legea calitatii în construcție

- A - stabilitate și rezistență
- B - siguranța în exploatare
- C - siguranța anti-foc și anti-explozivă
- D - igiena și sănătatea oamenilor, restabilirea și protecția mediului înconjurător
- E - izolarea termică și hidrofugă și conservarea de energie
- F - protecția împotriva zgomotului în exploatare

Arhitect șef de proiect

Inginer șef de proiect _____ Socinscaea L.

Manager de proiect _____ Rogojin S.

Planșa	Denumirea	Nota
1	<i>Общие данные (начало)</i>	mod
2	<i>Общие данные (продолжение)</i>	
3	<i>Общие данные (окончание)</i>	
4	<i>Plan compozițional la cota 0.000</i>	
5	<i>Plan compozițional la cota +3.500</i>	
6	<i>Plan compozițional la cota +7.000</i>	
7	<i>Bloc A plan la cota 0.000 (demolare)</i>	
8	<i>Bloc A plan la cota +3.500 (demolare)</i>	
9	<i>Bloc A plan la cota +7.000 (demolare)</i>	
10	<i>Bloc A1 plan la cota -4.550 (demolare)</i>	
11	<i>Bloc A1 plan la cota -1.310 (demolare)</i>	
12	<i>Bloc A1 plan la cota +2.360 (demolare)</i>	
13	<i>Bloc A1 plan la cota +5.310 (demolare)</i>	
14	Bloc A3 plan la cota -0.650 (demolare), Bloc A3 plan la cota +1.850 (demolare)	mod
15	Fațada în axe K-J (demolare)	mod
16	Fațada în axe 13-1 (demolare)	mod
17	Fațada în axe J-K (demolare)	mod
18	Fațada în axe 1-13 (demolare)	mod
19	Bloc A plan de zidărie la cota 0.000	mod
20	Bloc A plan de zidărie la cota +3.500	mod
21	Bloc A plan de zidărie la cota +7.000	mod
22	<i>Bloc A. Cadre de consolidare a golurilor Pm1 ...Pm4</i>	
23	<i>Bloc A1 plan de zidărie la cota -4.550</i>	
24	Bloc A1 plan de zidărie la cota -1.310	mod
25	<i>Bloc A1 plan de zidărie la cota +2.360</i>	
26	Bloc A1 plan de zidărie la cota +5.310	mod
27	Bloc A1, Schema de demontare a planseelor avariate-1.310	
28	Bloc A1, Schema fundamentelor in axe 14-15	
29	Bloc A1, Placa monolita Ум1	
30	Bloc A1. Cadre de consolidare a golurilor Pm5 ... Pm12	mod
31	Bloc A,A1. Schema mufelor in fundatii. Schema golurilor in plansee.	
32	Bloc A1. Schema puțului de aer și placei de acoperire pe axa J	
33	Bloc A3 plan de zidărie la cota -0.650	mod
33/1...33/4	Bloc A3 fragmentul între axele 8 și 9, schema demolării elementelor acoperisului existent, schema construcției planșeului, Схема расположения элементов покрытия в осях 8 - 9, Узлы.Спецификация	mod
34	Bloc A3 plan de zidărie la cota +1.850	mod
35	Bloc A3, Schema mufelor in fundatii. Schema golurilor in plansee.	mod
36	Bloc A3, Cadre de consolidare a golurilor Pm14 ... Pm16	mod
37	Fragmentul 1 (întrearea principală)	mod
38	Fragment 1 (întrearea principală) Schema podețului în axe 7-10 ,L-E.	mod
39	Bloc A secțiunile 1-1 și 2-2	
40	Bloc A1 secțiunile 3-3, 4-4 și 5-5	
41	Bloc A3 secțiunile 6-6, 7-7 și 8-8	
42	Bloc A, plan acoperiș	
43	Bloc A, lucarna pe acoperiș	
44	Bloc A1 plan acoperiș	mod
45	Bloc A1 noduri (plan acoperiș)	mod
46	Bloc A1, Schema consolidării parapetului	mod
47	Bloc A3 plan acoperiș	mod

Proiectul este elaborat în baza:

- Sarcina de proiectare
- Proiect schiță aprobat și coordonat
- Studiul topografic, elaborat de "GEOCAD-PLUS" S.R.L din 16.02.2016, Licența nr. 047661 seria A MMII din 19.01.2015
- Raportul prospecțiunii ingineri-geologice, elaborat de «CONINVESTIGAȚIE» SRL Licența seria AMM II nr.042024 din 25.05.2011
- Certificatul de urbanism pentru proiectare nr.221 din 27.05.2016
- Raportul de expertiză nr. 0541 din 22.04.16. " Raportul de expertiză privind starea tehnică a clădirilor centrului de excelență în servicii și prelucrare alimentelor din str. Decebal 111 mun Bălți în vederea modernizării și reconstrucției"

Solutii arhitecturale

Proiectul prevede realizarea reparației capitale a Blocului principal cu elemente de replanificare a spațiilor interioare. După structura de sistematizare arhitecturală și destinația funcțională clădirea se împarte în 3 blocuri:

- Blocul A, administrația și clase de studii
- Blocul A1, cantină și sală festivă
- Blocul A3, sala sportivă

Proiectul prevede organizarea unui hol la intrare în clădirea blocului A (administrația și clase de studii), holul este parțial organizat sub spațiul copertinei la intrare în blocul A și blocul A3 prin care va fi organizată intrarea și în blocul A3 (sala sportivă) prin încăperea care în prezent este separată de blocul sălii sportive. Holul este organizat sub spațiul copertinei la intrare în blocul A, intrarea în blocul A3 este prevăzută prin organizarea golurilor de ușă în pereți principali în blocul A3 cu consolidare lor.

În blocul A proiectul prevede organizarea blocurilor sanitare, organizarea încăperii pentru bibliotecă cu intrare din coridorul blocului A, reparația parțială a încăperilor claselor de studii, coridoarelor și scârilor.

În blocul A1 se prevede replanificarea încăperilor de producție a cantinei, nivelul 1 la cota -1.310, cu organizarea încăperilor pentru ciclu tehnologic complex a procesului de gătire a hranei. La nivelul 2, plan la cota +2.360, se

prevăd organizarea holului la intrarea în sala festivă. La nivelul 3, plan la cota +5.310, se prevăd încăperi pentru păstrarea dosarelor, încăperi pentru personal de deservire și camera tehnică pentru ventilație.

În blocul A3 se organizează încăperea pentru personalul de pază, încăperile vestiarelor pentru băieți și fete cu camere de duș, camera de igienă a femeilor, cabinetul profesorului de educație fizică, camera păstrării inventarului sportiv.

Date generale

Proiectul de modernizare și reconstrucție prevede demontarea parțială a pereților despărțitori interni, executarea și consolidarea golurilor noi în pereți interiori, demolarea parțială a pardoselilor, demontare parțială a ușilor exterioare și interioare.

După inspecția acoperișurilor blocurilor, expertiza recomandă: în blocul A șarpanta este în stare satisfăcătoare, expertiza recomandă fixarea suplimentară a corsoarelor de parapetul clădirii și tratamentul antiseptic și ignifug al elementelor din lemn. Astereala, lucarnele și înveltoarea acoperișului se vor schimba cu schimbarea tipului înveltoarii în tablă din metal profilat. Elementele șarpantei și înveltoirile blocului A1 se demontează și se realizează acoperiș de tip terasă. În blocul A3 se demontează înveltoarea acoperișului deasupra sălii sportive și se realizează acoperiș de tip terasă.

Finisarea încăperilor. La momentul de față în majoritatea încăperilor sunt deja executate lucrări de reparație, proiectul prevede executarea finisării pereților în încăperile noi, și lucrări de finisaj parțial în unele încăperile existente. În încăperea salii festive deja a fost executată reparația pereților, tavanul "Armstrong", ușile în sală și în încăperile auxiliare și scena sunt în stare satisfăcătoare. Lucrările de finisare se vor executa doar în holul de acumulare la intrarea în sala festivă și în încăperile de după scena cât și în scara de evacuare din sala festivă.

Pardosele. Proiectul prevede demontarea pardoselilor din lemn, pardoselilor din gresie ceramică în blocurile sanitare și înlocuirea lor cu pardosele din laminat în cabinete de studii, gresie ceramică în blocurile sanitare și pardosele din lemn în încăperea cabinetului de chimie pentru instalarea sistemelor de apeduct și canalizare pentru mese de studii conform Tehnologiei de producere.

Tipăriria ferestrelor și ușilor. În prezent ușile existente sunt parțial schimbate cu ușe noi, proiectul prevede schimbarea ușilor interioare din lemn cu ușii din MDF și schimbarea ușei de pe fațadă în axa 13-1 în blocul A. Tipăriria existentă a geamurilor este nouă, schimbările sunt supuse unele geamuri din blocul de gătire a hranei pentru coincidența cu soluția planimetrică nouă, și geamuri în încăperea "Sălei cu mese", "Sala festivă" și "Sala sportivă" pentru organizarea geamurilor cu sistem de evacuare a fumului în caz de incendiu.

Protecția termică a clădirii. În conformitate cu NCM E.04.01-2006 toate blocurile a clădirii se termoizolează. În calitate de termoizolant este folosit penopolistrol ПСБ-С-25 cu grosimea de 60mm, tocău este termoizolat cu plăci de "Penoplex-35" și sunt căptușite cuplaci din piatră artificială cu emitația pietrei de cosău pe plasă metalică. În jurul gurilor pentru geam și ușă se execută termoizolarea din vată minerală cu lățimea de 250mm și grosimea de 100mm. Plăcile de termoizolare se finisează cu sapă decorativă cu adaos de nuanță de culoare. Termoizolarea acoperișurilor blocurilor A1 și A3 se execută cu plăci de "Penoplex-35" cu grosimea 100mm, pe acoperișul blocului A lucrări de termoizolare nu se prevăd.

La executarea lucrărilor de reparație de ținut cont de următoarele reguli

1. La executarea lucrărilor de demolare și demontare, pentru a exclude deformarea construcțiilor adiacente, de folosit uneelte ușoare de mină și scule electrice de tip polizor unghiular. De exclus folosirea mașinilor de găurit cu putere mare
2. Golurilor noi în pereți de consolidat conform soluției date în proiect.
3. Soluții pentru executarea pereților despărțitori din cărămidă vezi planșa SAC-23, pereți despărțitori din plăci de gips-carton de executat după seria 1.031.9-2.07.1-7 ed.1.
4. La executarea golurilor în planșee și pereți distanțele de reper de verificat, Golurile în planșee cu goluri rotunde de executat în gabaritele unui gol.
5. Înainte de executarea lucrărilor de termoizolare de demontat gresia ceramică de pe fațade.
6. Confecțiile metalice supuse eroziei atmosferice de vopsit de 2 ori cu emal ПФ-115 după Gost 6465-76 pe un strat de amorsă ГФ-021
7. La executarea lucrărilor de reparație urmează de conformat cerințelor NCM A.08.02-2014 "Securitatea și sănătatea muncii în construcții"
8. La executarea lucrărilor de termoizolare și finisare de conformat cerințelor СНиП 3.04.01-87.

1. Trasarea axelor și definirea cotei 0.000.
2. Executarea lucrărilor de demolare.
3. Realizarea pereților din zidărie.
4. Realizarea pereților despărțitori.
5. Fixarea elementelor de înălțare - geamuri și uși.
6. Realizarea acoperișului și sistemului de evacuare a apei de pe acoperiș
7. Realizarea termoizolației clădirii.
8. Realizarea finisării exterioare.
9. Realizarea finisării interioare.
10. Realizarea pardoselilor.

Beneficiary: Ministry of Education

AȘP - Certificat seria 2014-P № 1227 din 25.11.2014 a

ICP - Certificat seria 2014-P № 1138 din 07.10.2014 a

Modernizarea si reconstructia Centrului de excelență în servicii s

Faza

nsa	
-----	--

plans









1998, 1999, 2000,26

PE

1 |

80

Date generale	"IGC-Construct" srl. licența seria A MMII nr.034369 din 19.04.2015
---------------	--

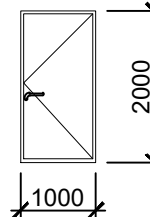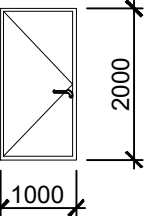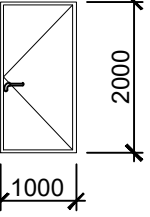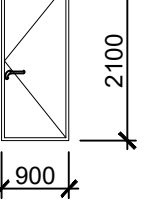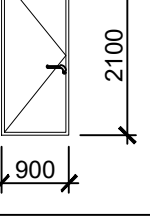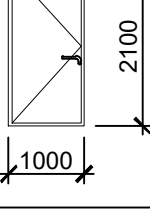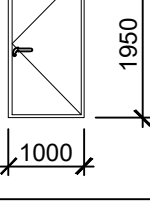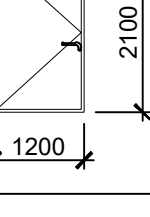Marca/ Poziția	Schema	Descriere	Cant. (buc.)
Ud-8		Ușa plină într-un canat din MDF, orientarea deschiderii în dreapta	
Us-9		Ușa plină într-un canat, din MDF, orientarea deschiderii în stînga	
Ud-9		Ușa plină într-un canat, din MDF, orientarea deschiderii în dreapta	
Ud-14		Ușa plină într-un canat din MDF, orientarea deschiderii în stînga	
Us-14		Ușa plină într-un canat din MDF, orientarea deschiderii în dreapta	
Us-15		Ușa plină într-un canat din MDF, orientarea deschiderii în stînga	
Ud-15*		Ușa plină într-un canat din MDF, orientarea deschiderii în dreapta	
Us-16		Ușa plină într-un canat din MDF, orientarea deschiderii în stînga	


03/2016 - 2 - SA

ea și reconstrucția Centrului de excelență în servicii ș
prelucrarea alimentelor, or. Bălți

Blocu principal	Faza	planșa	planșe
	PE	2	80

ate generale
(continuare)

"IGC-Construct" srl.
licența seria A MMII
nr.034369 din 19.04.2015

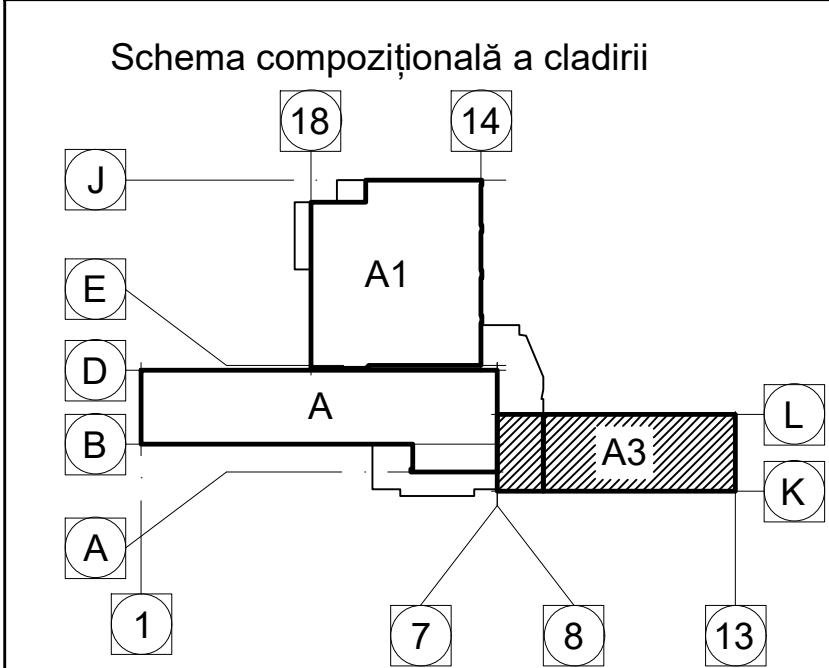

Экспликация помещений на отм. -0.500



№ пом.	Наименование помещений	Площадь м²
93	Коридор	5.20
94	Кабинет преподавателя	20.9
95	Хранение спорт инвентаря	5.56
96	Коридор	11.9
97	Раздевалка	14.65
98	Раздевалка	16.70
99	Подсобное помещение	4.8
100	Спортивный зал	156.65
101	Помещение охраны	14.24

Экспликация помещений на отм. +1.850

№ пом.	Наименование помещений	Площадь м²
102	Лестница	6.90
103	Помещение для мини-тенниса	44.74

Semne convenționale :


- Demolarea zidăriei pereților despărțitori din cărămidă
- Demolarea zidăriei pentru gol ușa-geam
- Încăperile în care se produc lucrările de demolare - demontare

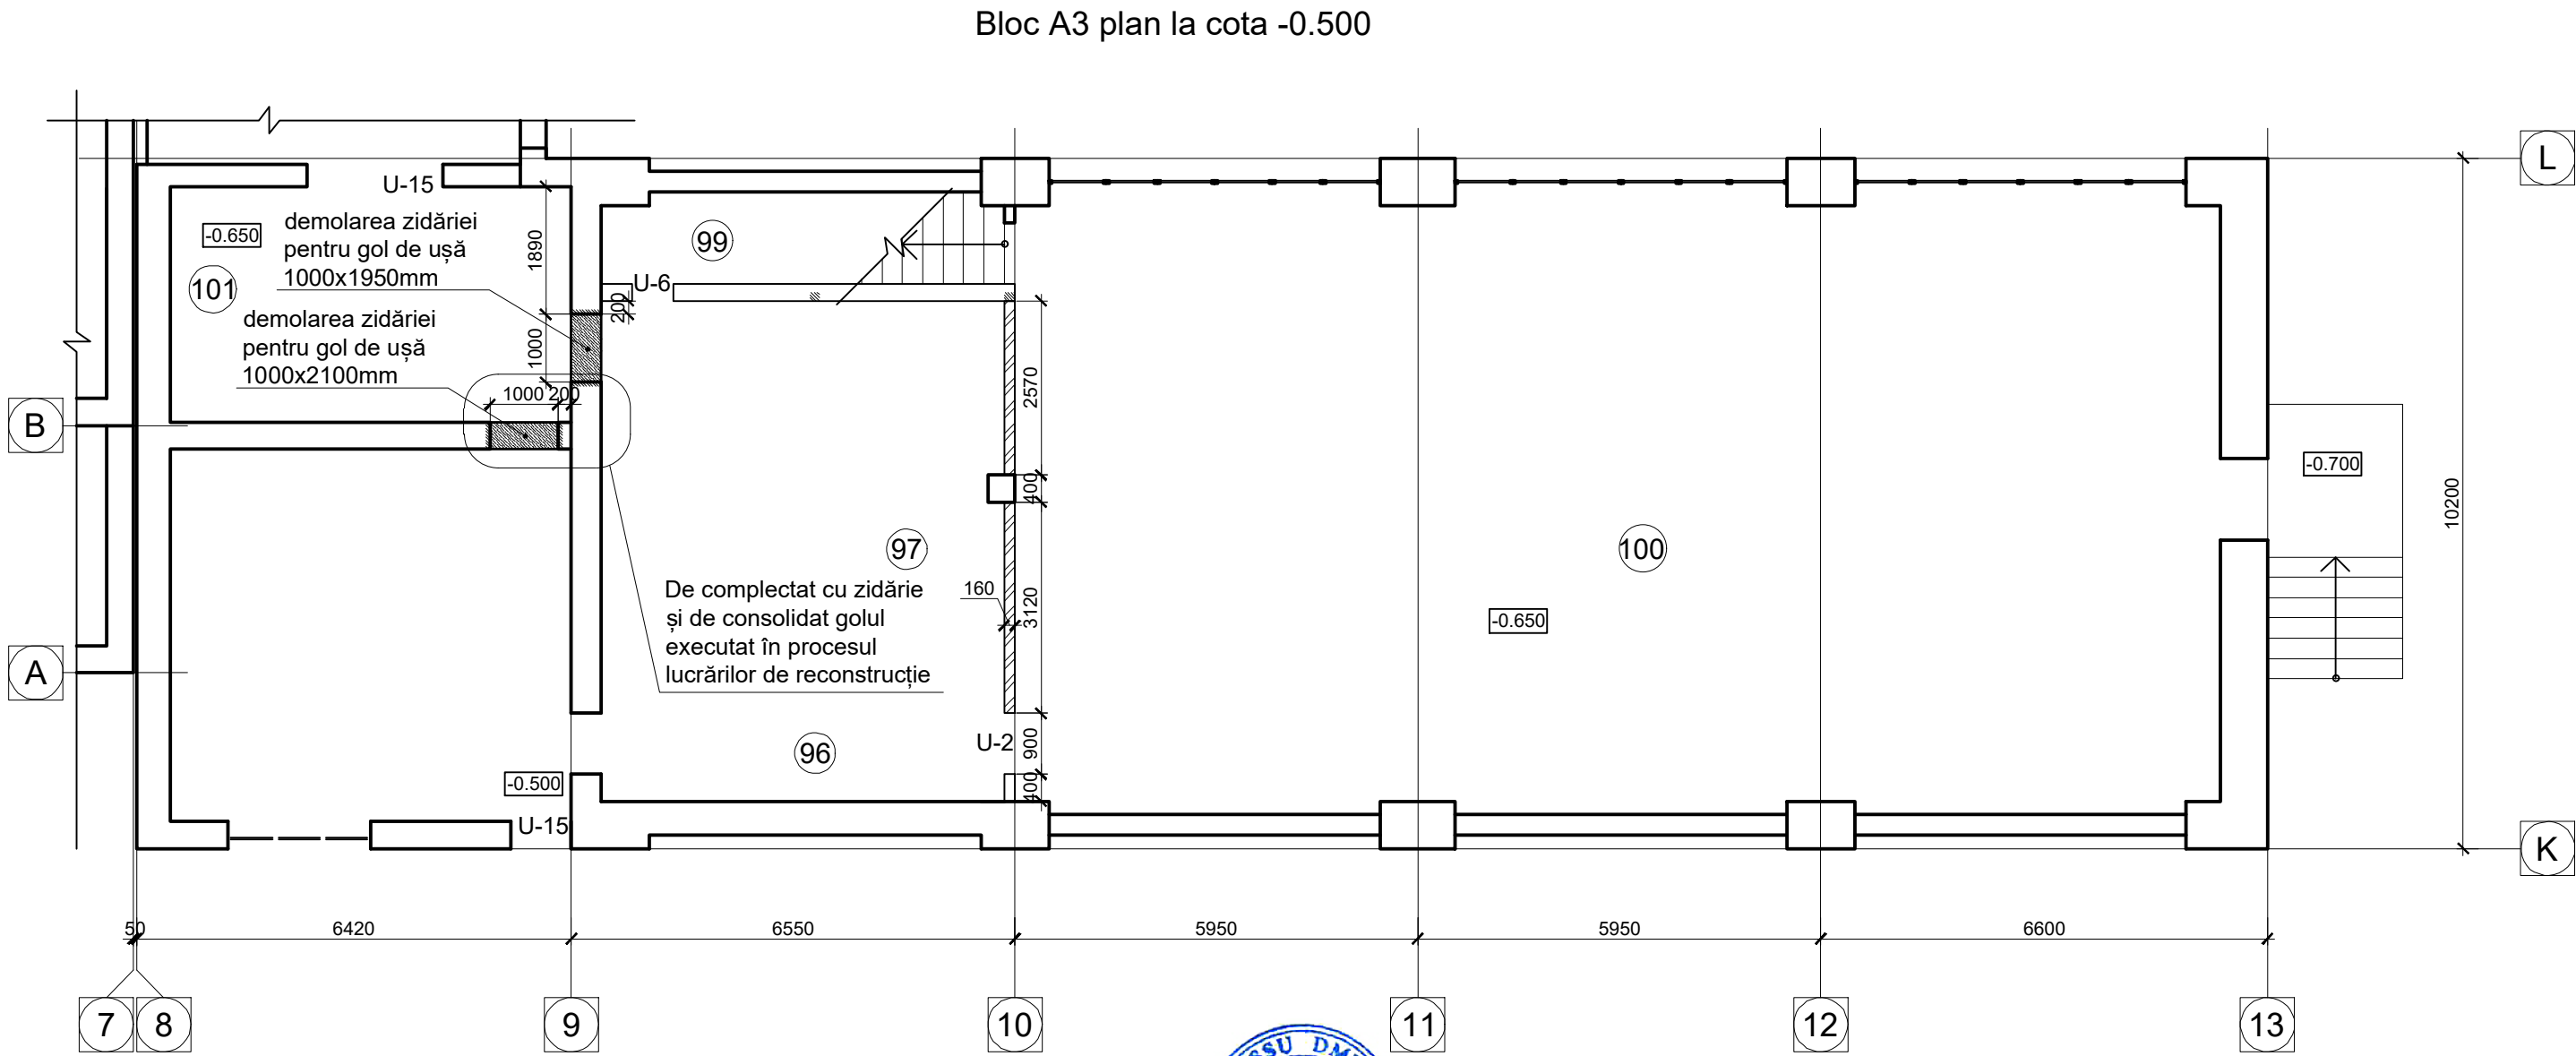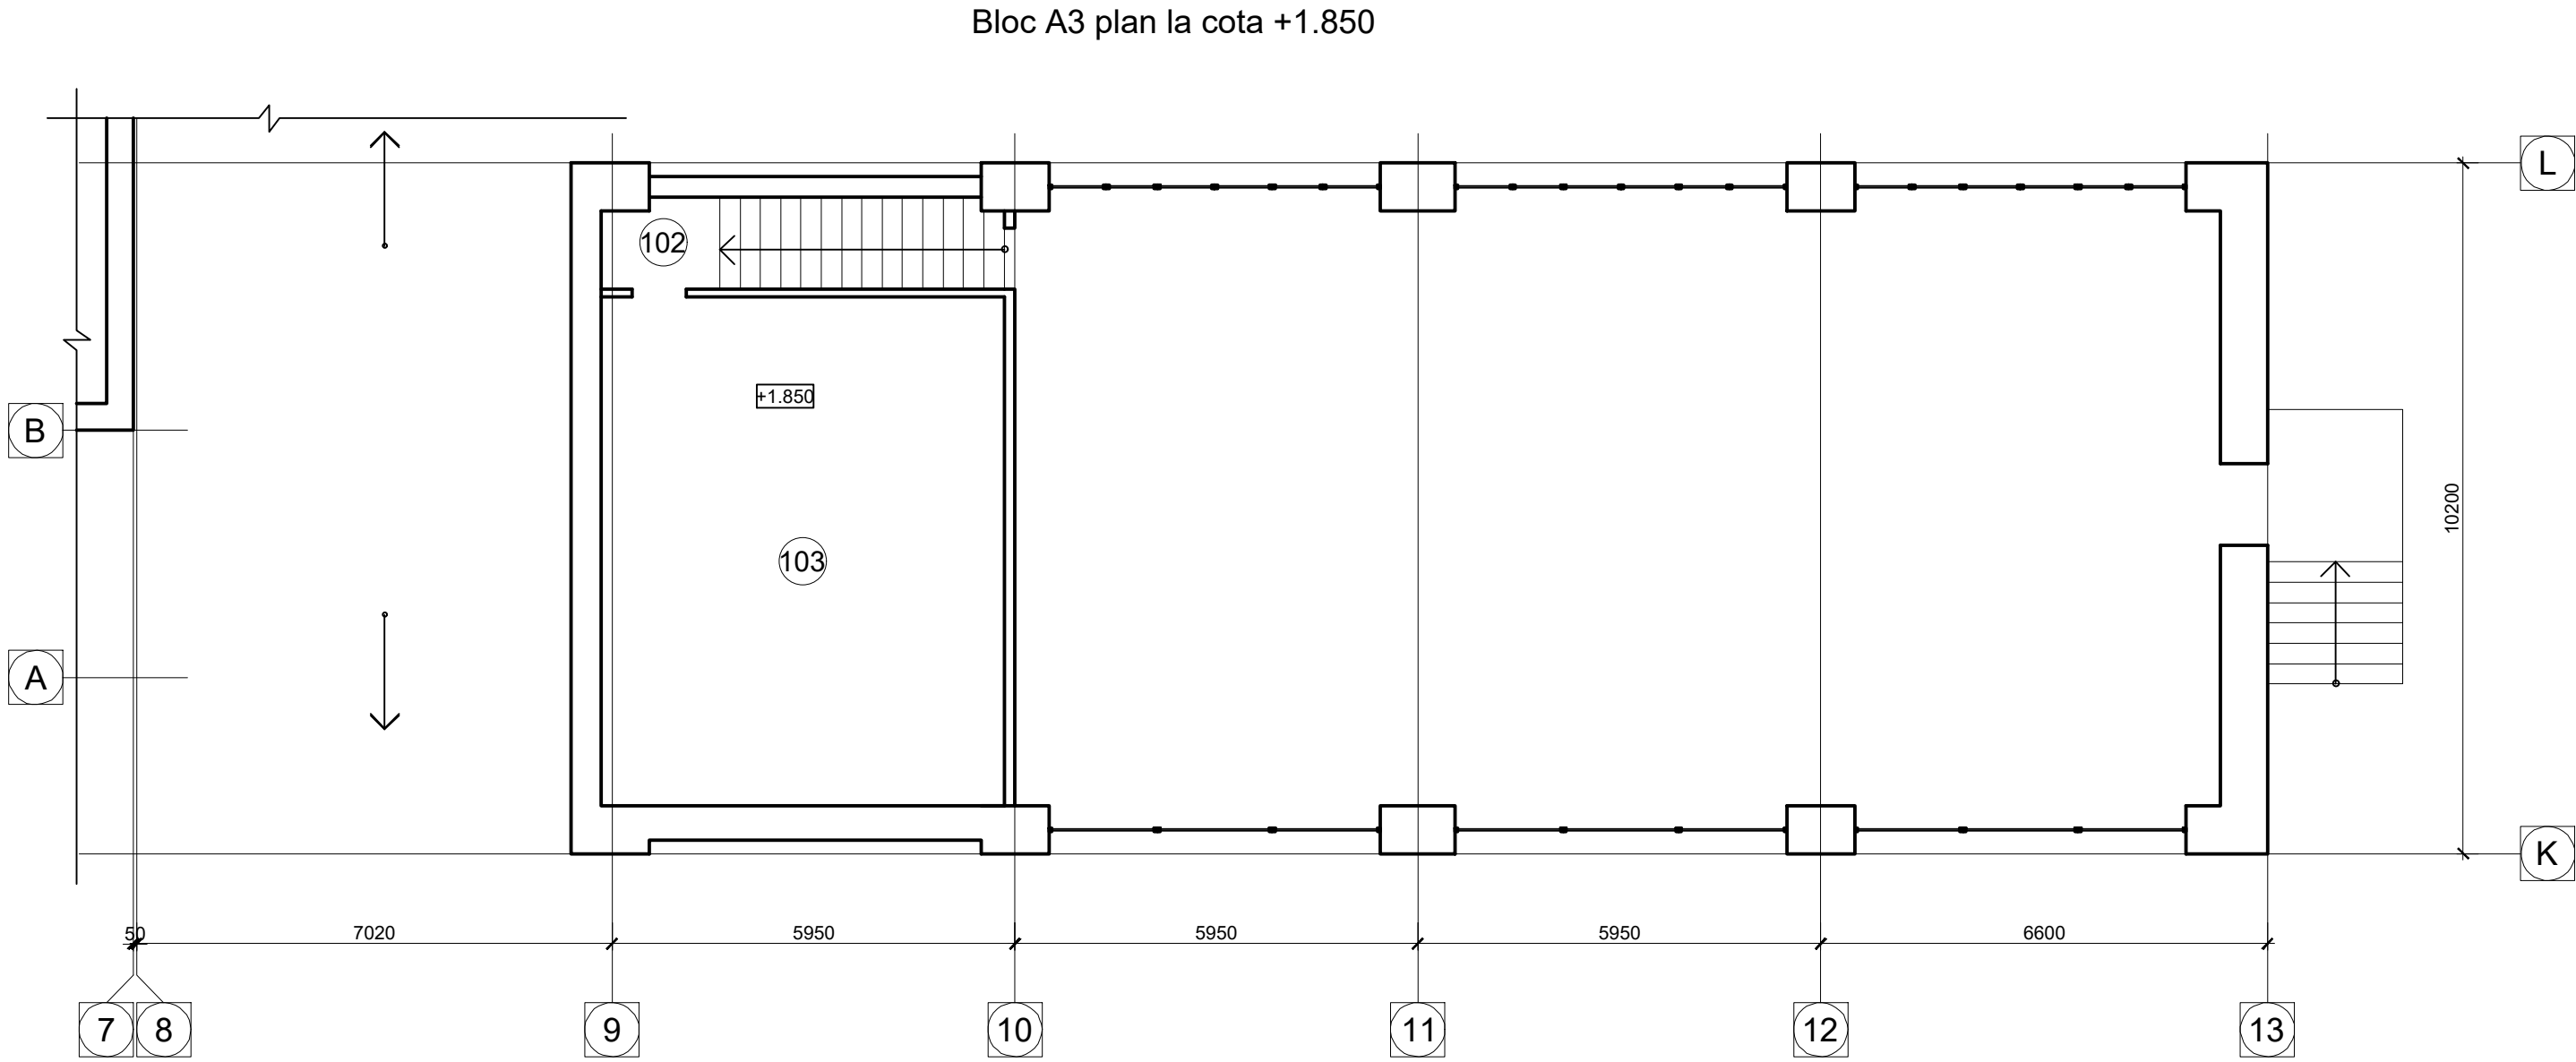


Blocul A3 borderoul lucrărilor de demolare

nr. poz.	Tipul lucrărilor	unitate de măsură	Cantitate	Nota
1		buc.	2	
2	U-2 ușa din lemn 900x2100	buc.	1	
3		buc.	2	
4	U-6 ușa din lemn 800x2000	buc.	1	
5	U-15 exterioră din PVC 900x1900	buc.	1	
6	Demolarea zidăriei din calcar pentru golul de ușa	m³.	1.6	
7	Demolarea peretelui despărțitor din cărămidă	m³.	3.0	
8	Finisarea interioară: executarea sprîuței pereților cu rostuirea fisurilor și rosturilor (vezi nota p.2)	m²	84.7	

- Nota:
1. Dimensiunile de reper pentru executarea golurilor pentru ușa și fereastră se verifică la fața locului.
2. În încăperile unde se produc lucrări de reparație și replanificare, pe finisarea interioară a pereților de executat sprîuirea suprafeței cu rostuirea fisurilor și rosturilor, în cazuri unde tencueala se desprinde de pe perete de executat demolarea ei pînă ce procesul de desprindere nu se termină , volumul tencuelei demolate egal cu 10% din suprafața pereților

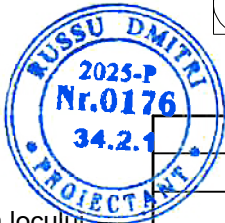


		03/2016 - 2 - SAC			
		Modernizarea și reconstrucția Centrului de excelență în servicii și prelucrarea alimentelor, or. Bălți			
ASP Elaborat	Cliușnicov N. Russu D.	Bloc principal	Faza	planșa	planșe
			PE	14mod	
		Blocul "A3" plan la cota. -0.650 și plan la cota +1.850 cu elemente de demolare	"IGC.Construct"srl Licenta seria A MMII nr.034369 din 19.04.2015		

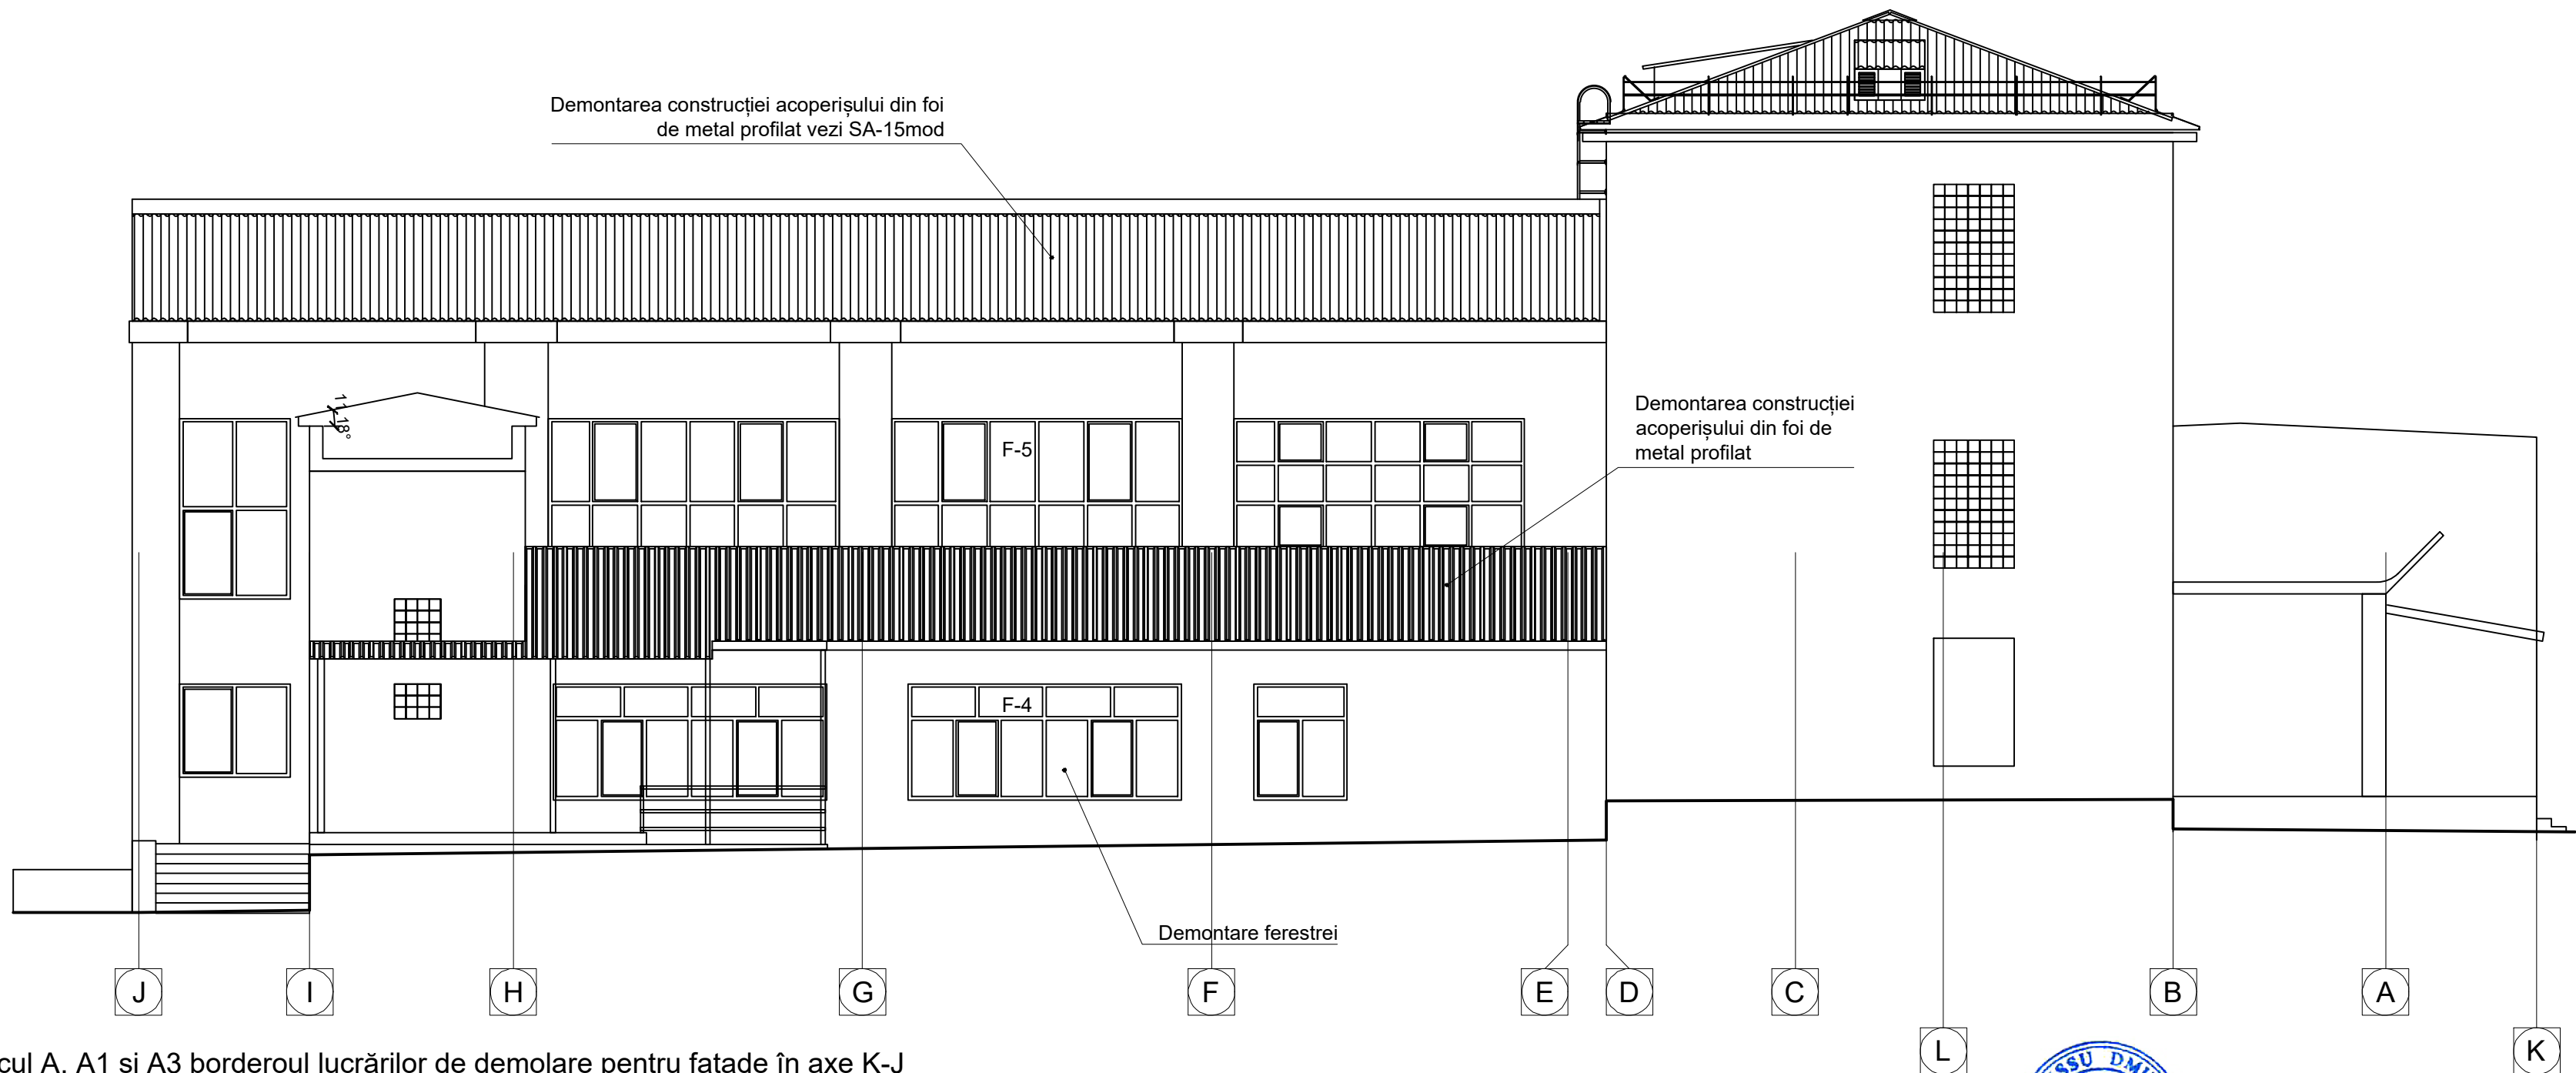


Blocul A, A1 și A3 borderoul lucrărilor de demolare pentru fațade în axe K-J

nr. poz.	Tipul lucrărilor	unitate de măsură	Cantitate	Nota
1	Demolarea construcției acoperișului din foi de metal profilat	m².	163.5	
2	Demontarea ferestrei F-4 4700x2000 mm	buc.	1	
2	Demontarea ferestrei F-5 4800x3100 mm	buc.	1	

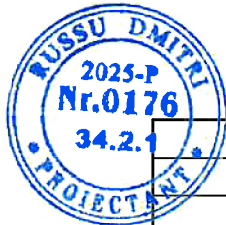

					03/2016 - 2 - SAC		
					Modernizarea și reconstrucția Centrului de excelență în servicii și prelucrarea alimentelor, or. Bălți		
ASP	Clușnicov N.				Bloc principal	Faza	planșa
Elaborat	Rusu D.					PE	17mod
Verif.inter.	Rogojin S.						
					Fațade în axe J-K cu elementele de demolare (blocul A, A1 și A3)		"IGC.Construct"srl Licența seriaA MMII nr.034369 din 10.04.2010
					Format A2		

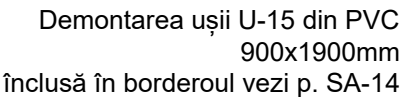

Nota:

1. Volumele de demolare vezi planșe SA-7, 14, 15, 16.
2. Pentru a efectua lucrări de finisare a fațadelor de demontat gratii de pe ferestre. greutatea gratiilor 508kg, după finisarea fațadelor de le montat la locul lor cu un vopsirea lor cu un strat de vopsea "ΠΦ-115"




		03/2016 - 2 - SAC			
		Modernizarea și reconstrucția Centrului de excelență în servicii și prelucrarea alimentelor, or. Bălți			
ASP	Cliușnicov N.	Bloc principal	Faza	planșa	planșe
Elaborat	Rusu D.		PE	18mod	
/verif.inter.	Rogojin S.				
		Fațade în axe 1-13 cu elementele de demolare (blocul A, A1 și A3)	"IGC.Construct"srl Licența seriaA MMII nr.034369 din 10.04.2010		

18


17

14

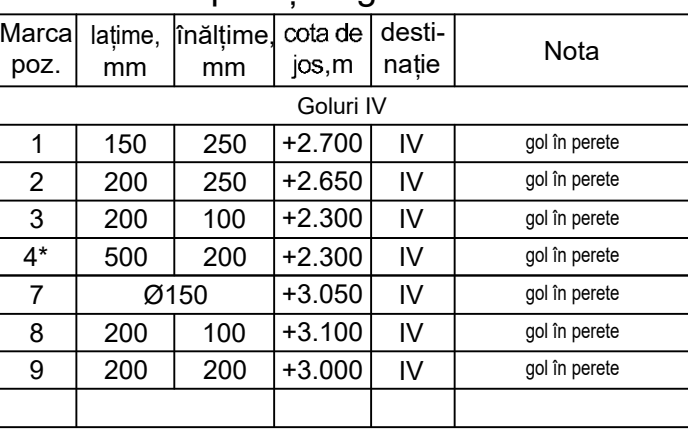


Schema compozițională a clădirii

MC 1:10

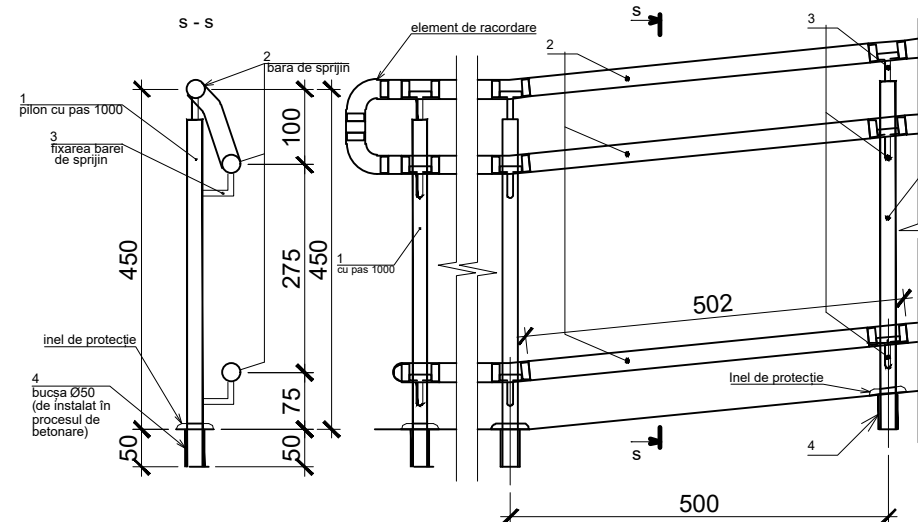

a - a

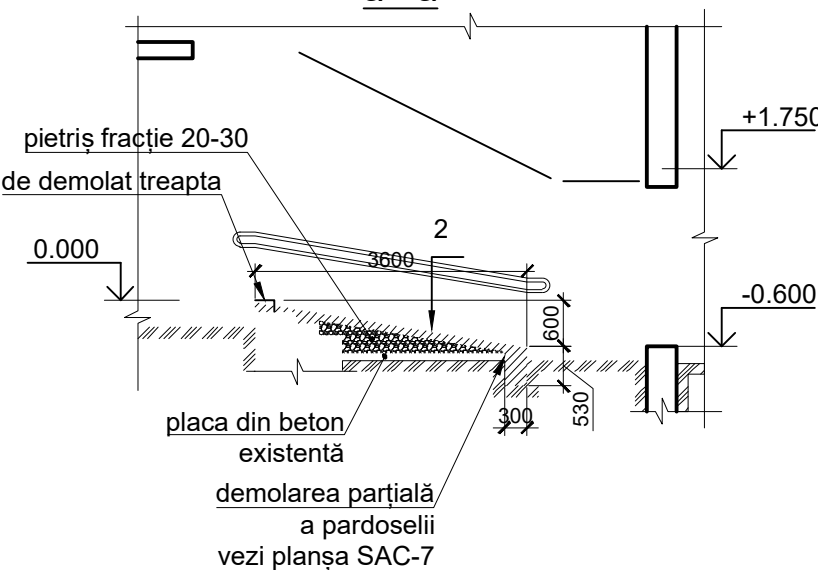


②

Pardoselă de tip "EcoStep"	- 10mm
șapă din mortar nisip-ciment M-150	- 30mm
placă din beton B12.5 armat cu plasă din armatura Ø6AIII cu ochi de 150x150mm	- 100mm
pietriș fracție 20-30mm	0 - 400mm
placa din beton existentă	

1. Pereții despărțitori de executat din plăci de gips-carton (ГКЛО, ignifug) de tip C-112 după seria 1.031.9-2.07 Ediția 1. Construcția pereților pe carcasă metalică, câptușită cu 2 straturi de plăci gips-cartondin ambele părți, cu umplutură din vată minerală, grosimea pereților de 120mm. Greutatea pentru 1m²≈53kg.
2. Dimensiunile de reper pentru goluri in pereti existenti portanti si despartitori de precizat la fata locului inainte de instalare retelelor ingineresti.
3. Golurile pentru retele de apeduct si canalizare cu Ø pina la 150mm se executa in precesul lucrarilor de montare conform albumului 4 03/2016-2-RAC.
4. Infundarea golurilor de executat din zidaria de caramida.
5. Grupul întrării principale în clădire vezi planșa SAC-37

Marca poz.	Indicare	Denumire	Canitate	Masa un.kg.	masa totala kg.
Balustrada metalică BR (specificația pentru 1m de balustradă) <i>lungimea pentru rampa este de 8.4m</i>					
1	ГОСТ 10704-91	Pilon, țeava Ø40x2.5 L=920mm	1	2.3	2.2
2	ГОСТ 10704-91	Bara de sprijin, țeava Ø50x2.5 L=1000mm	3	2.99	9.0
3	ГОСТ 10704-91	Element de fixare, țeava Ø30x2.5 L=150mm	3	1.7	0.8
4	ГОСТ 10704-91	Bucșa, țeava Ø50x2.5 L=100mm	1	0.62	0.062
		Total:			12.1

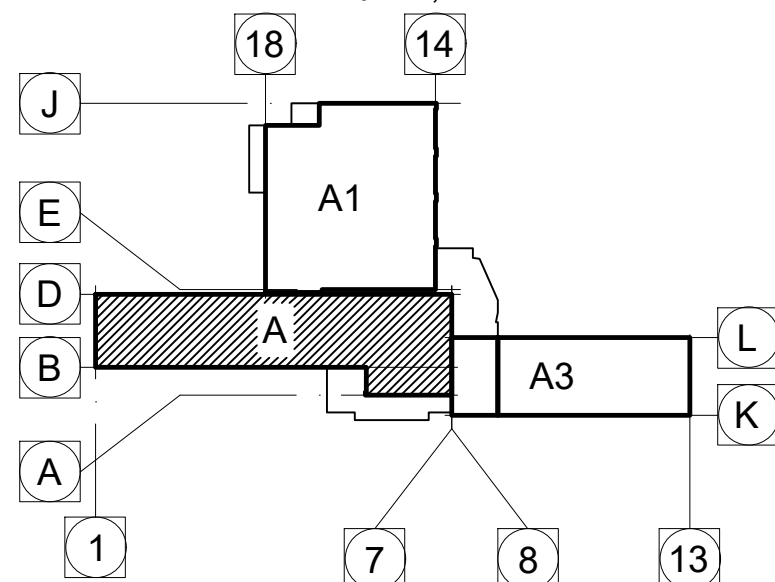

ASP
Elabora

	Cliușnicov N
at	RUSU D

Bloc principal

03/2016 - 2 - SAC

	Modernizarea și reconstrucția Centrului de excelență în servicii și prelucrarea alimentelor. or. Bălți
--	---


Bloc principal

PE	19mod	
----	-------	--

Blocul A plan de zidărie
la cota 0.000

"IGC.Construct"srl Licenta
seria A MMII nr.034369 din
19.04.2015

Blocul "A" plan la cota +3.500

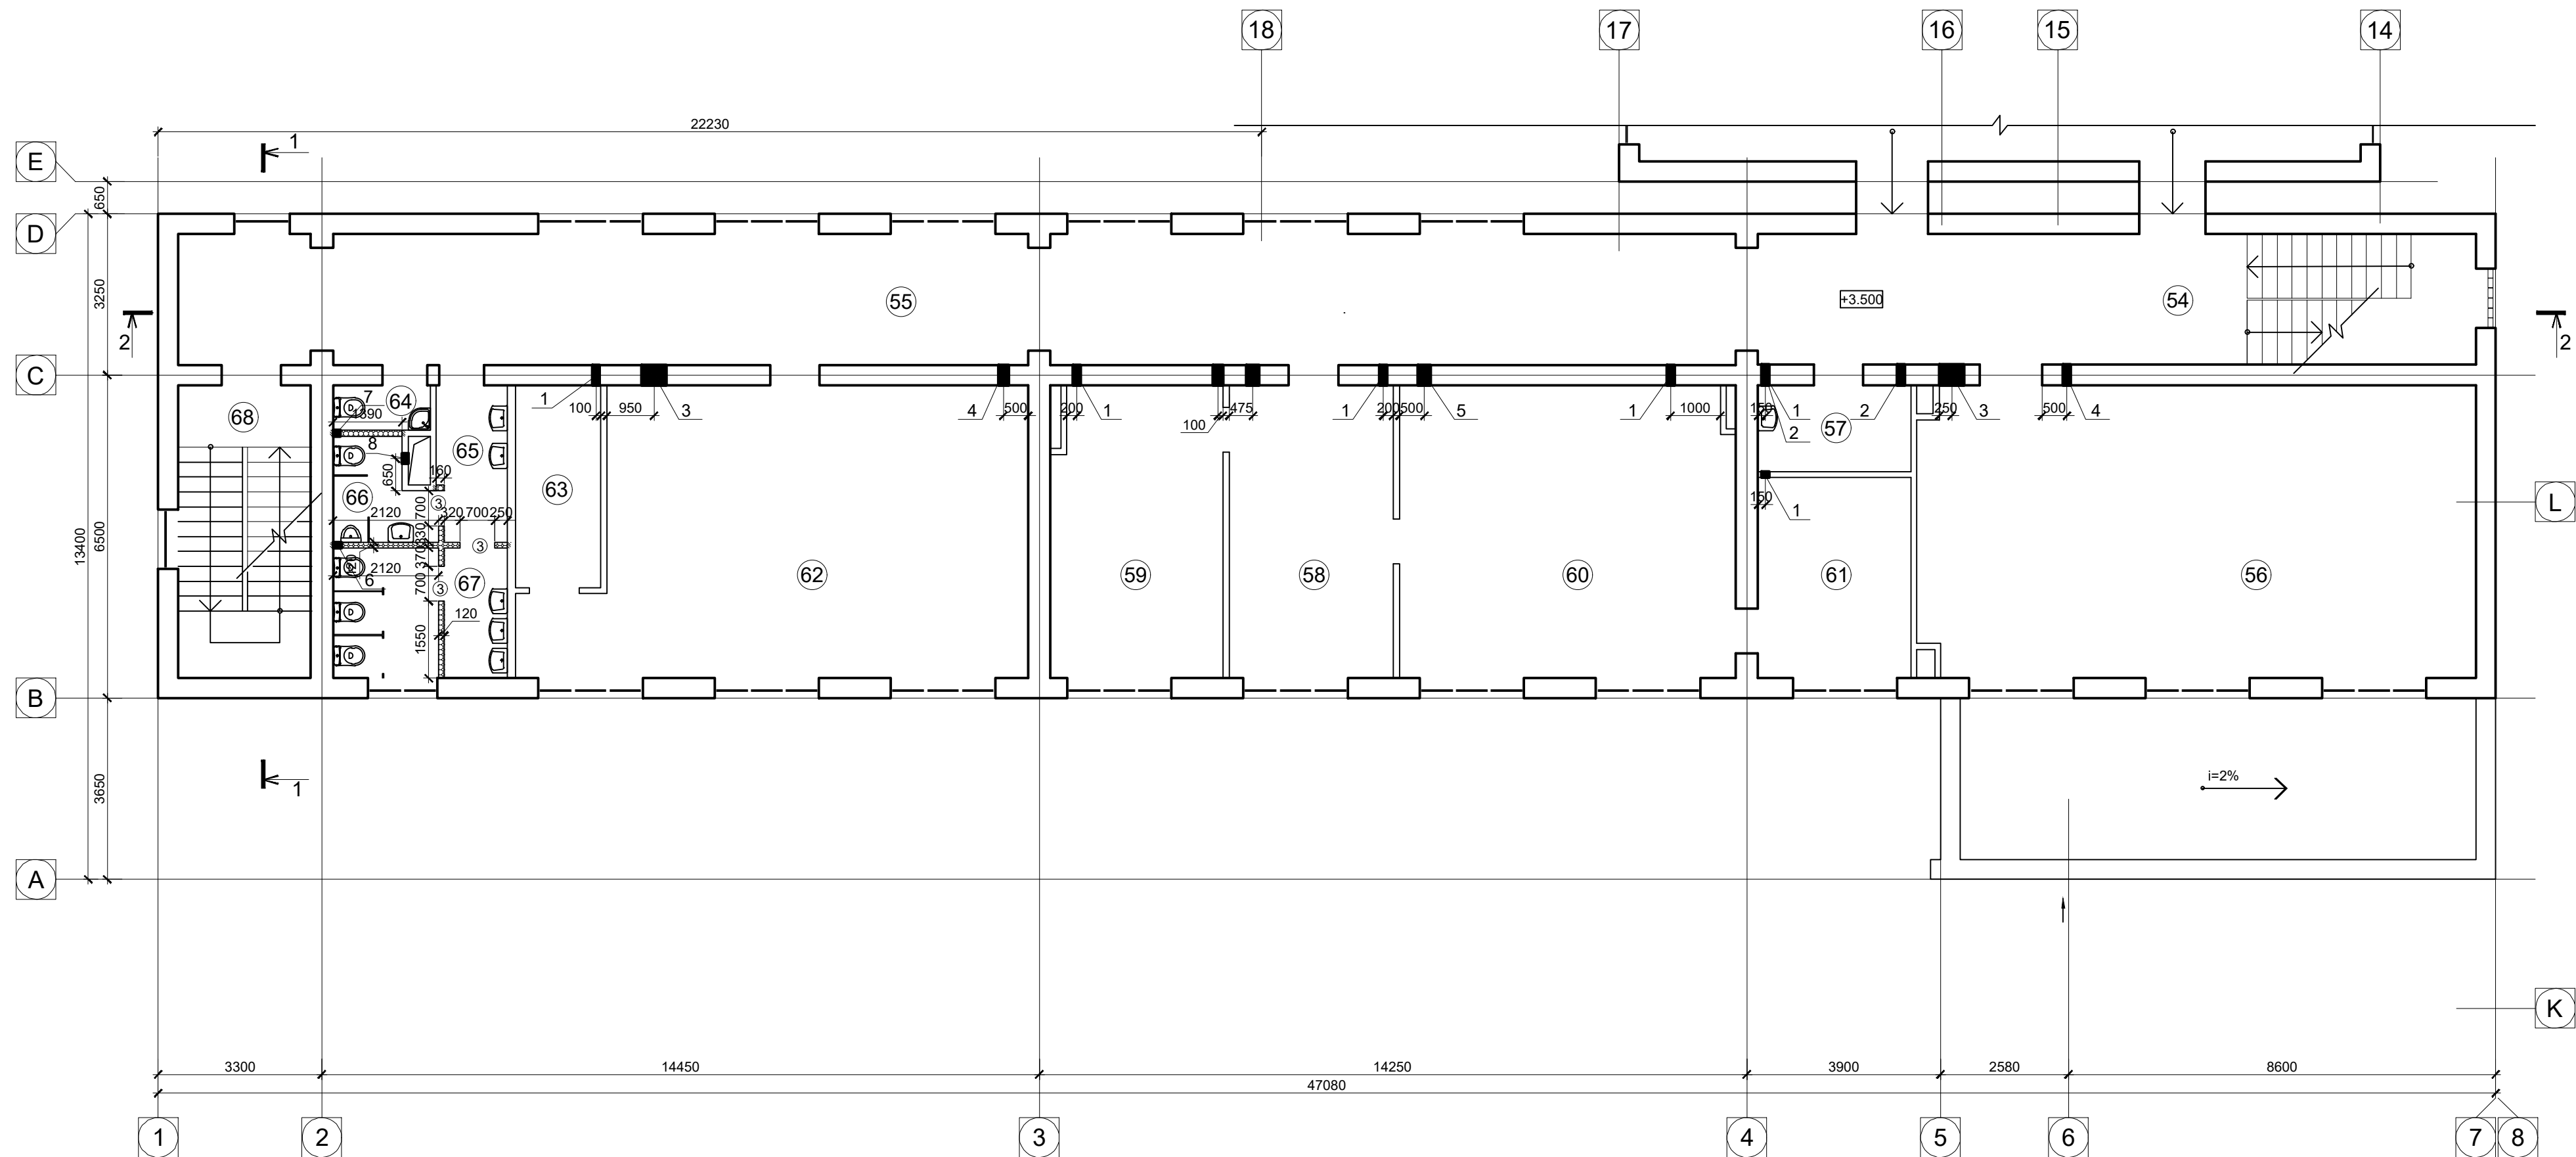


Explicația golurilor

Marca poz.	lațime, mm	înălțime, mm	cota de jos, m	destinație	Nota
Goluri IV					
1	150	250	+5.950	IV	gol în perete
2	100	200	+5.700	IV	gol în perete
3*	500	200	+5.700	IV	gol în perete
4	150	250	+5.950	IV	gol în perete
5	200	200	+5.700	IV	gol în perete
6	Ø170		+6.530	IV	gol în perete
7	Ø150		+6.550	IV	gol în perete
8	Ø200		+6.500	IV	gol în perete

consolidare golurilor cu semnul * vezi cadre din beton
armat plansa SAC-22.

Schema compozițională a clădirii

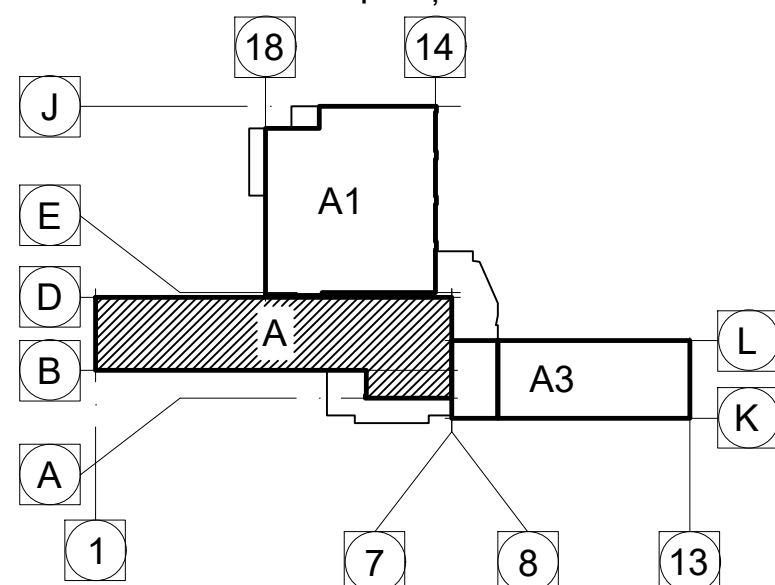


Nota:

1. Pereții despărțitori de executat din plăci de gips-carton de tip C-112 după seria 1.031.9-2.07 Ediția 1. Construcția pereților pe carcasă metalică, câpșuită cu 2 straturi de plăci gips-cartondin ambele părți, cu umplutură din vată minerală, grosimea pereților de 120mm. În încăperile blocurilor sanitare, dușuri și bucătărie de executat pereții din plăci gips-carton hidrofo. Greutatea pentru 1m²≈53kg.
2. Dimensiunile de reper pentru goluri in pereti existenti portanti si despartitori de precizat la fata locului inainte de instalare retelelor ingineresti.
3. Infundarea golurilor de executat din zidaria de caramida.
4. Golurile pentru retele de apeduct si canalizare cu Ø pina la 150mm se executa in precesul lucrarilor de montare conform albumului 4 03/2016-2-RAC.



				03/2016 - 2 - SAC			
				Modernizarea și reconstrucția Centrului de excelență în servicii și prelucrarea alimentelor, or. Bălți			
ASP	Cluișnicov N.			Faza	planșa	planșe	
Elaborat	Russu D.	Bloc principal		PE	20mod		
				"IGC.Construct"srl Licența seria A MMII nr.034369 din 19.04.2015			
		Bloc A plan de zidărie la cota 3.500					

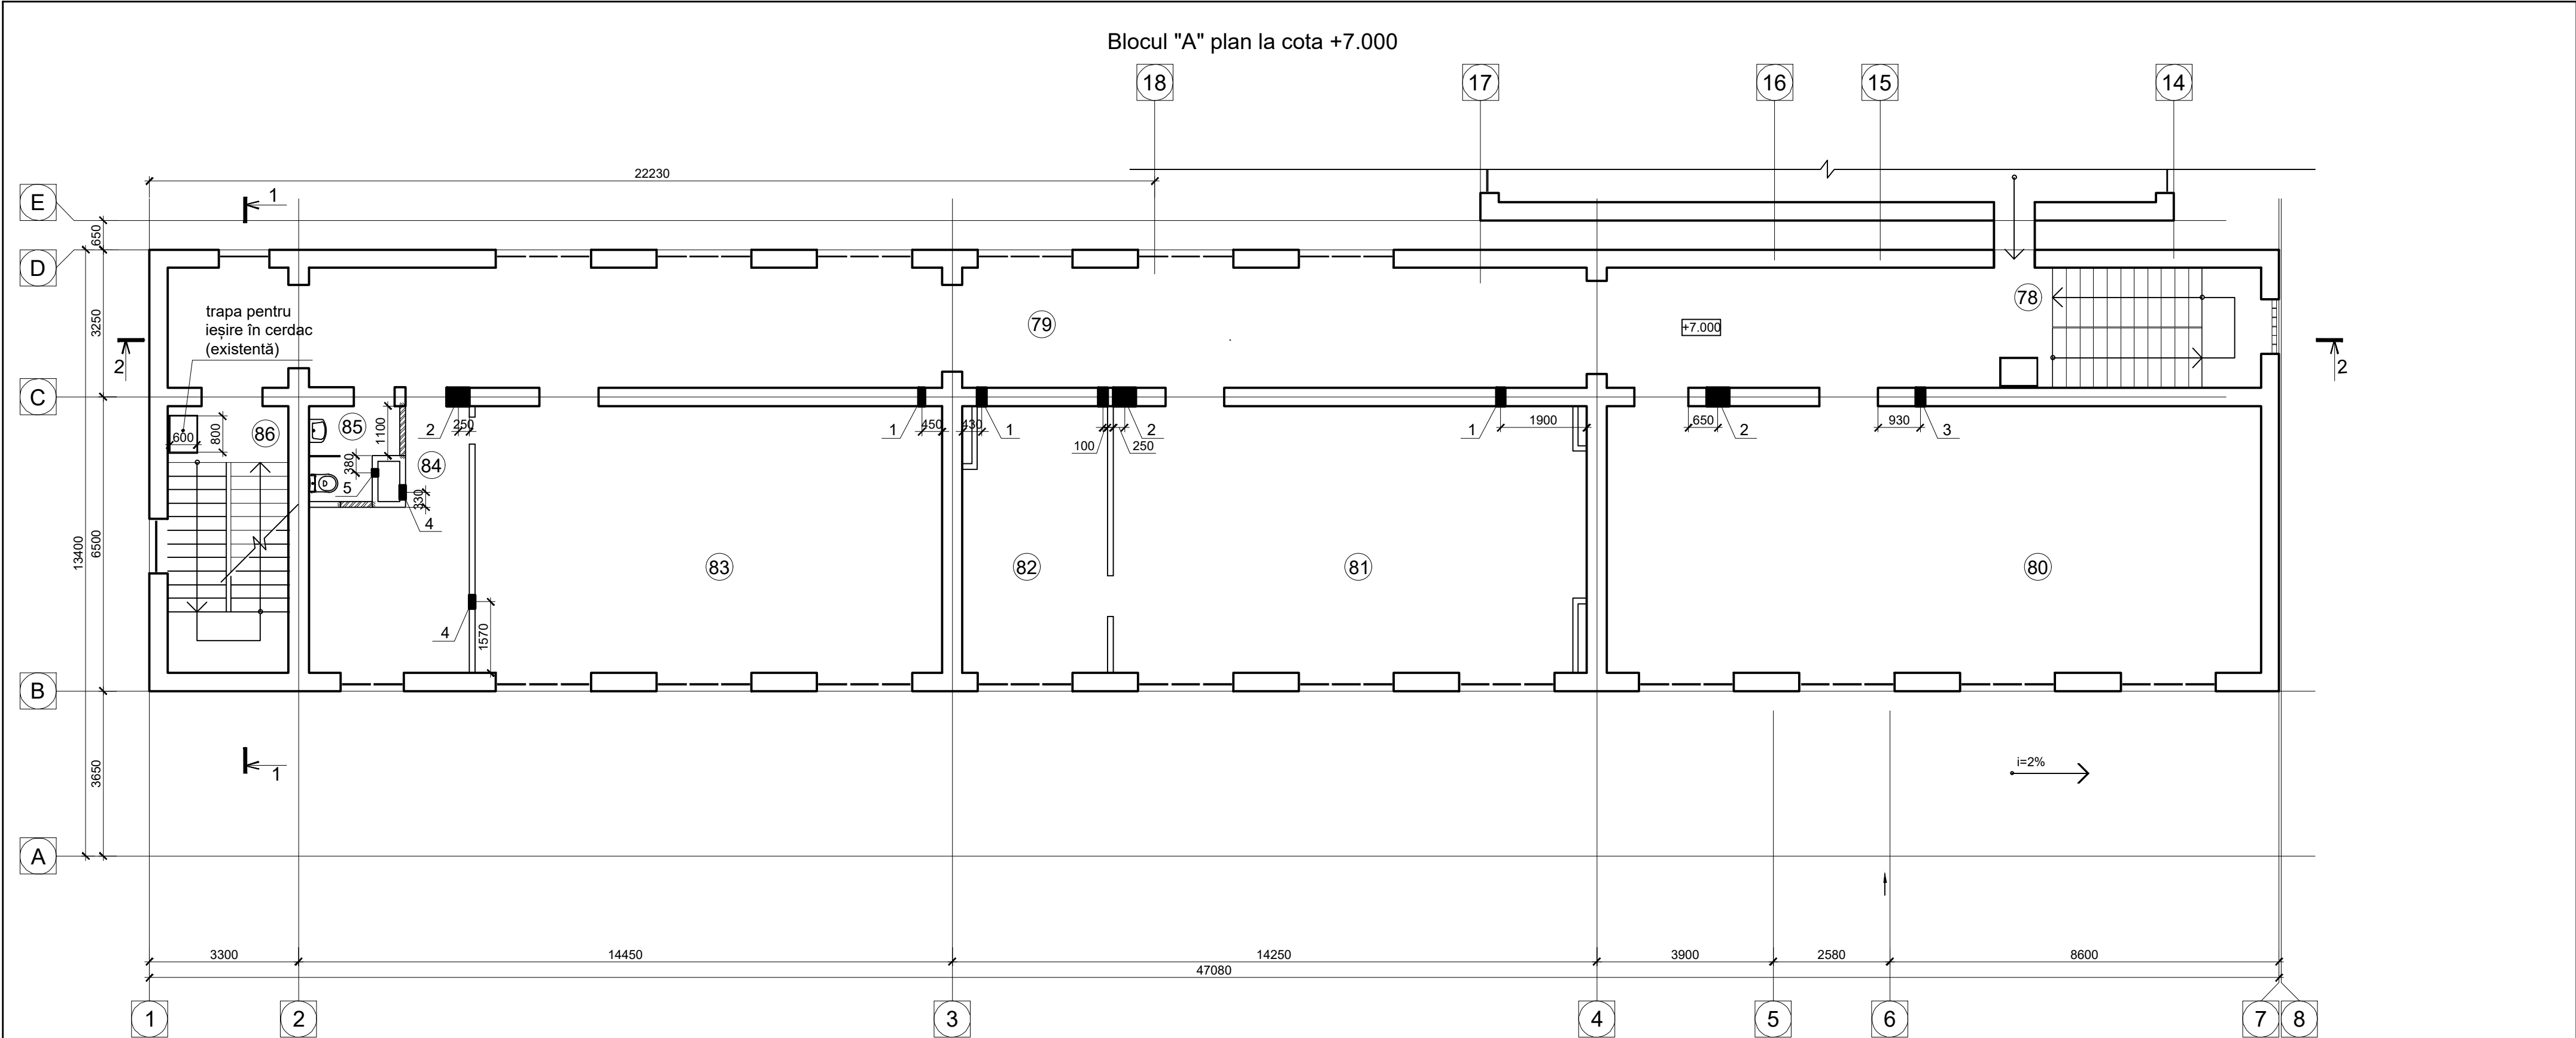


Explicația golurilor

Marca poz.	lățime, mm	înălțime, mm	cota de jos, m	destinație	Nota
Goluri IV					
1	150	250	+9.550	IV	gol în perete
2*	500	200	+9.300	IV	gol în perete
3	200	250	+9.550	IV	gol în perete
4	Ø300		+9.900	IV	gol în perete
5	Ø150		+10.050	IV	gol în perete

consolidare golurilor cu semnul * vezi cadre din beton armat plansa SAC-22.

Schema compozițională a clădirii

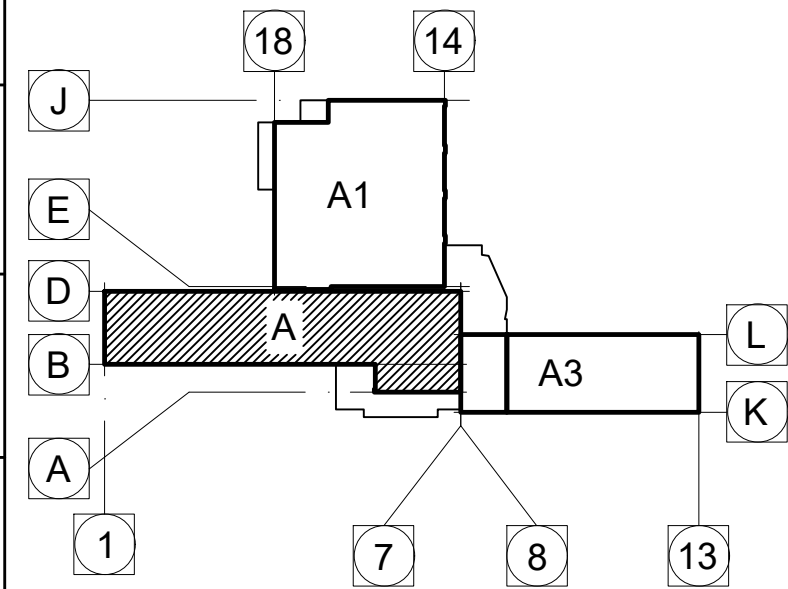

Nota:

- Dimensiunile de reper pentru goluri in pereti existenti portanti si despartitori de precizat la fata locului inainte de instalare retelelor ingineresti.
- Golurile pentru retele de apeduct si canalizare cu Ø pina la 150mm se executa in precesul lucrarilor de montare conform albumului 4 03/2016-2-RAC.
- Infundarea golurilor de executat din zidaria de caramida.



				03/2016 - 2 - SAC		
				Modernizarea și reconstrucția Centrului de excelență în servicii și prelucrarea alimentelor, or. Bălți		
ASP Elaborat	Cliușnicov N. Russu D.			Bloc principal	Faza	planșa
					PE	21mod
				Bloc A plan de zidărie la cota +7.000	"IGC.Construct"srl Licenta seria A MMII nr.034369 din 19.04.2015	

Technical drawing of a drainage channel cross-section. The channel is 2700mm wide and has a depth of 100mm. It is made of concrete with a 150x150 A61 reinforcement plate. The channel is filled with ceramic tiles (Gresie ceramică antiderapantă) and has a 30mm thick layer of ceramic tiles on top. The channel is labeled 'BR' and 'r'. The drawing shows a cross-section 'a-a' with dimensions and elevations: +0.990, -1.040, and -1.310. A circular detail 'r' is shown below the channel.

Gresie ceramică antiderapantă	-30mm
Șapa din beton armată cu plasa 150x150 A61	-100mm
Umplutură din ceramică cu înclinare	- 0mm - 240mm

Technical drawing showing the assembly of a door handle (1) and a lock cylinder (4) on a door. The drawing includes dimensions and labels for various components and parts.

Labels:

- 1. prion cu pas 1000
- 2. bara de sprijin
- 3. forarex barei de sprijin
- 4. bucașă Ø50 (de instalat în procesul de betonare)
- inel de protecție
- element de racordare
- 502
- inel de protecție

Dimensions:

- 450
- 275
- 100
- 450
- 50
- 75
- 500
- 502

Other markings:

- S - S
- pr pas 1000
- 50
- 500
- 502
- 500



Marca poz.	Indicare	Denumire	Cantitate	Masa un.kg.	masa totală kg.
Balustrada metalică BR (specificația pentru 1m de balustradă) <i>lungimea pentru rampa este de 6.0m</i>					
1	ГОСТ 10704-91	Pilon, țeava Ø40x2.5 L=920mm	1	2.3	2.2
2	ГОСТ 10704-91	Bara de sprijin, țeava Ø50x2.5 L=1000mm	3	2.99	9.0
3	ГОСТ 10704-91	Element de fixare, țeava Ø30x2.5 L=150mm	3	1.7	0.8
4	ГОСТ 10704-91	Bucșa, țeava Ø50x2.5 L=100mm	1	0.62	0.062
		Total:			12.1

[illegible]

										03/2016 - 2 - SAC	
										Modernizarea și reconstrucția Centrului de excelență în servicii și prelucrarea alimentelor, or. Bălți	
ASP	Cliușnicov N.							Faza	planșa	planșe	
Elaborat	Russu D.							PE	24mod		
										Bloc principal	
										Blocul A1 plan de zidărie la cota -1.310	
										"IGC.Construct" srl Licența seria A MMII nr.034369 din 19.04.2015	

Согласовано:					
Имя, № подл.	Подп. и дата	Взамен имя №			

Bloc A1 plan la cota +5.310

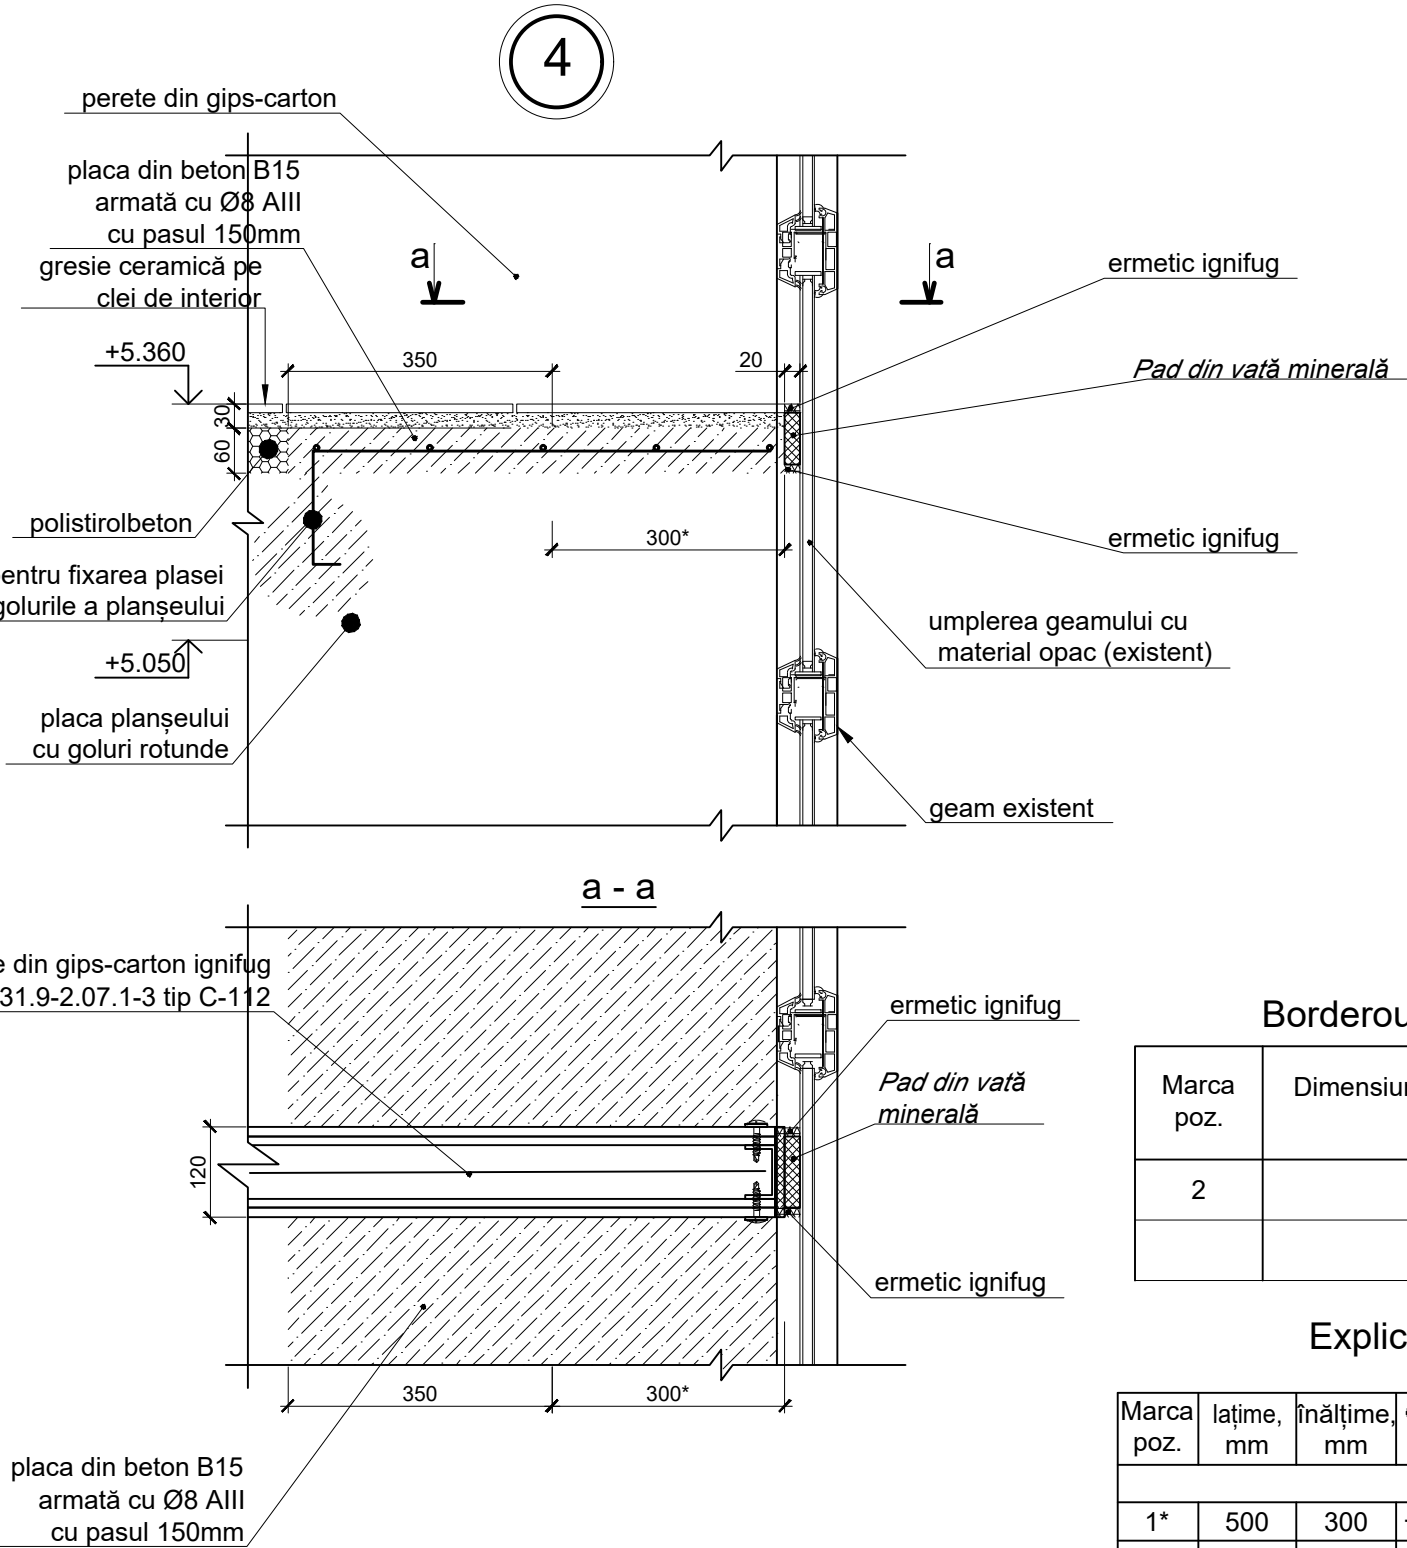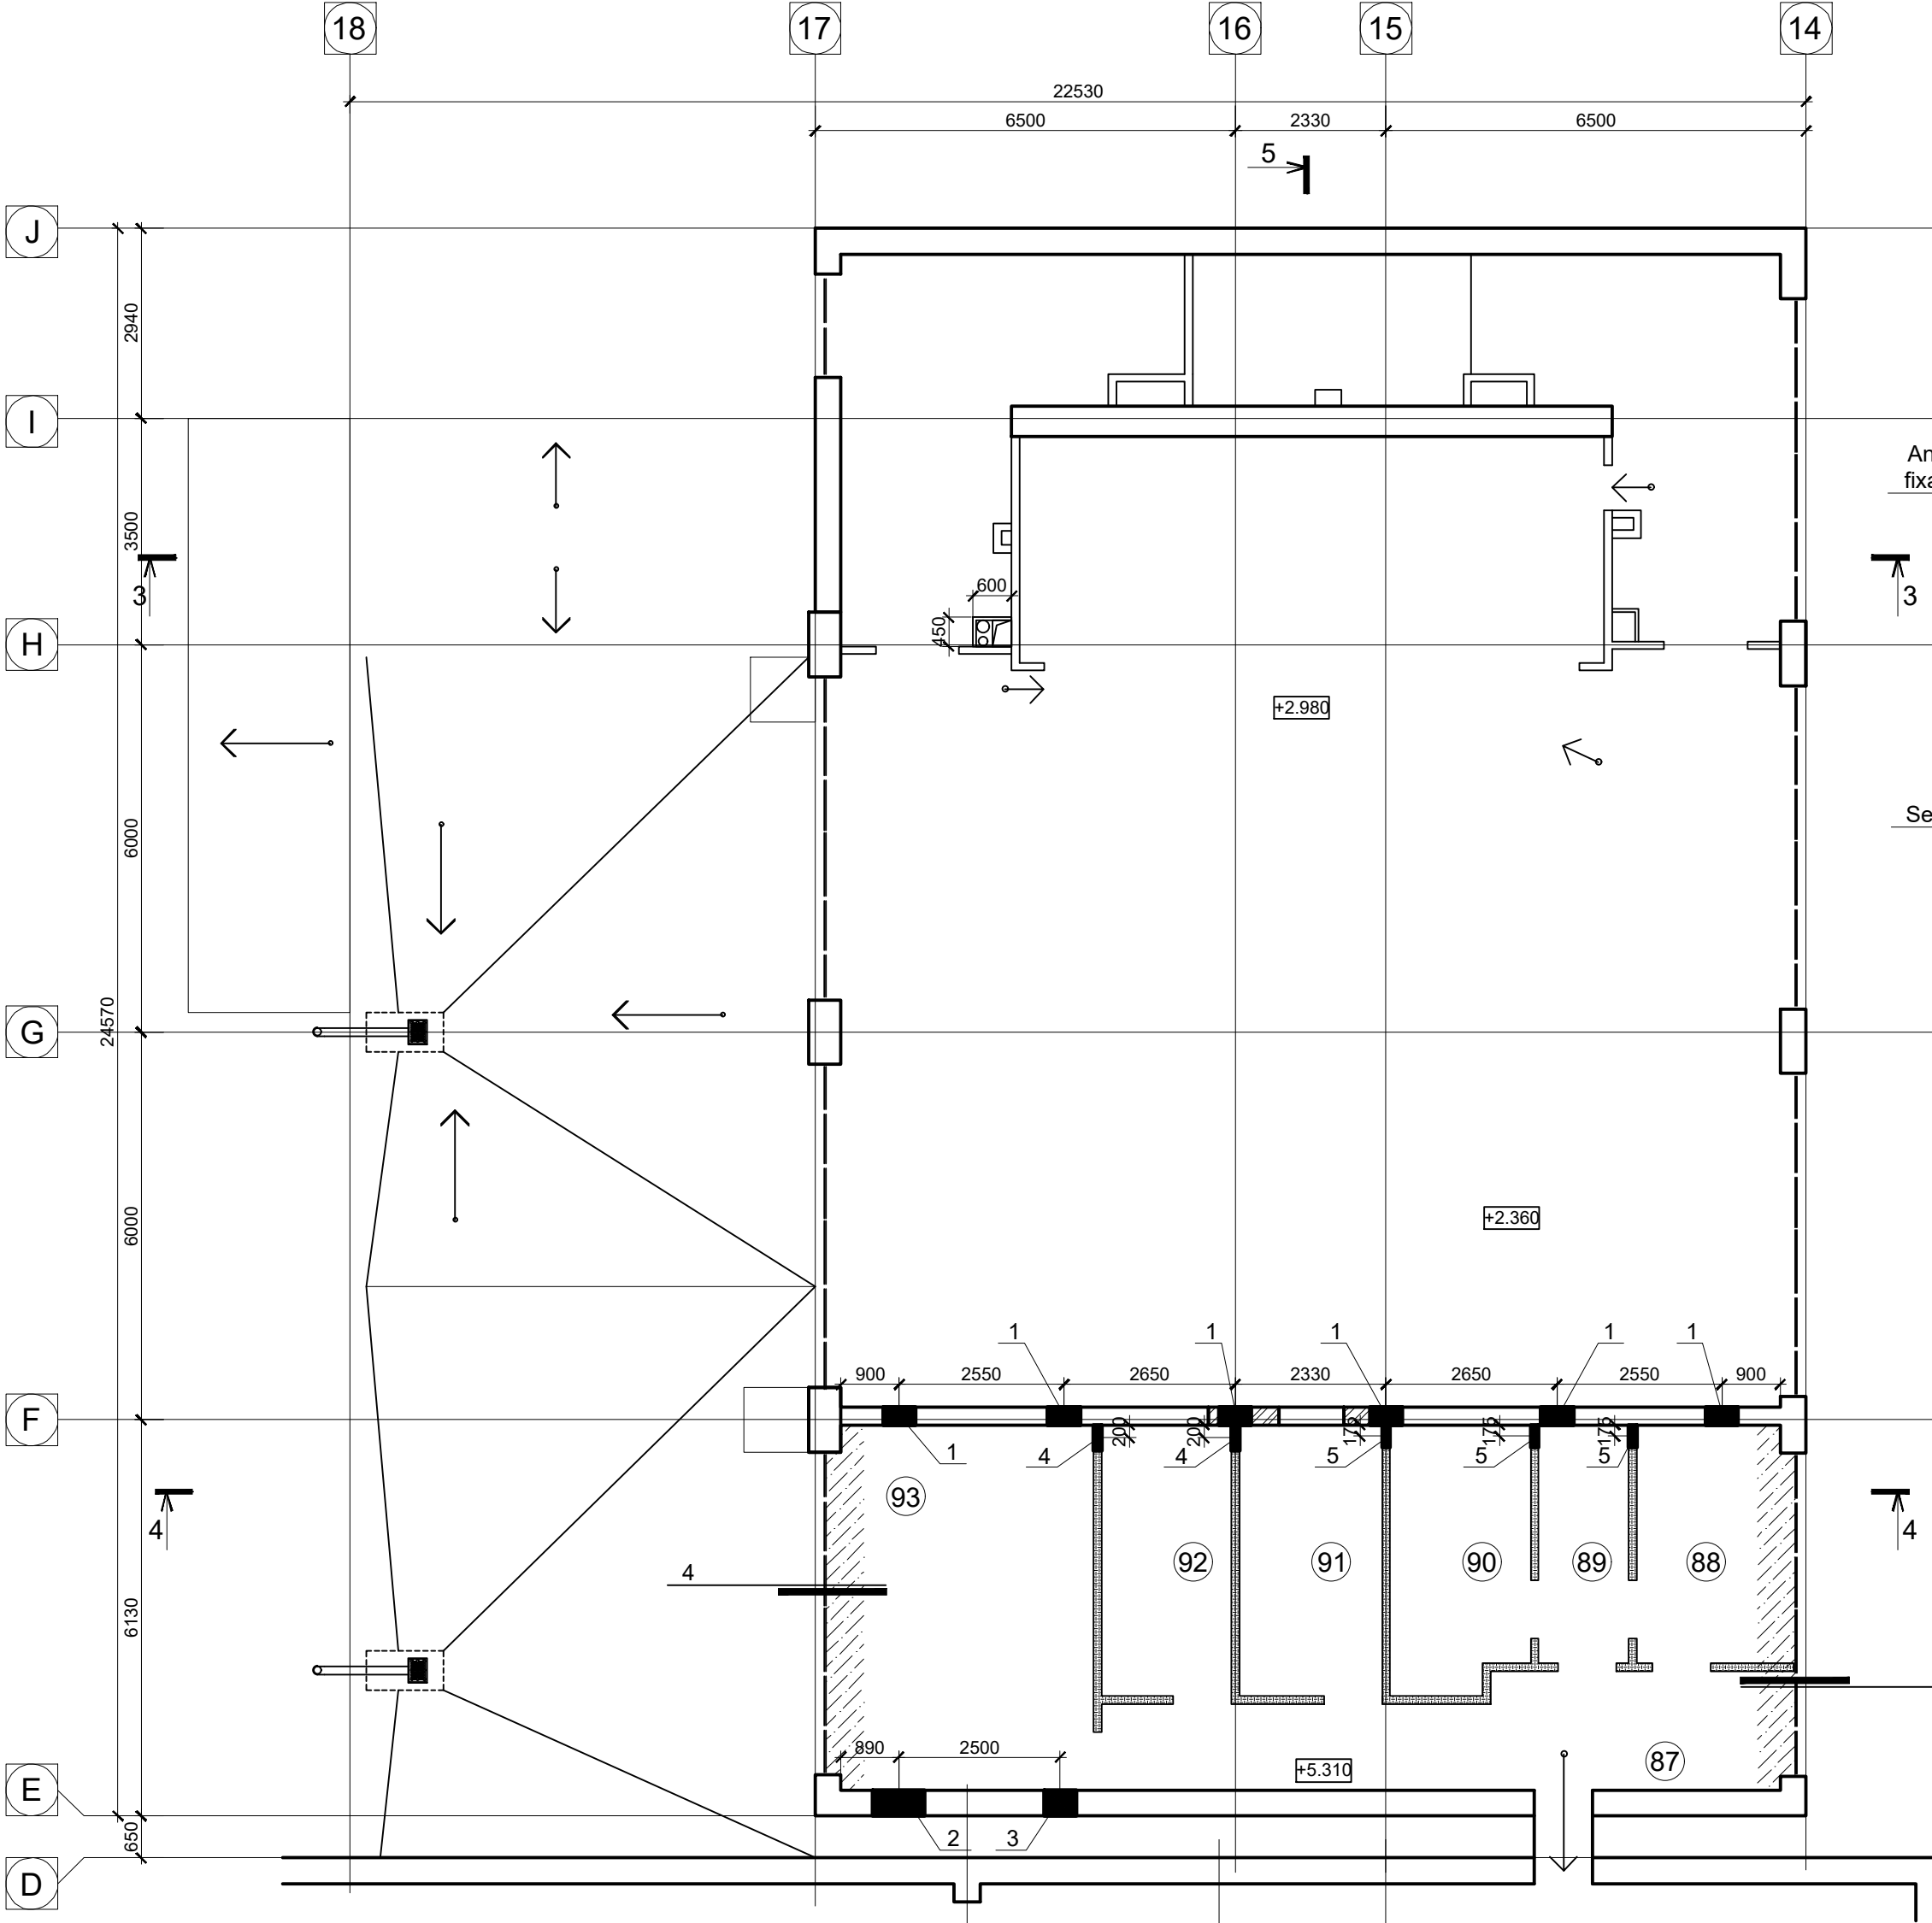

Borderoul gurilor de uşă


Marca poz.	Dimensiunea golului în zidărie, b x h mm	nota
2	900 x 2100	

Explicația gurilor

Marca poz.	lațime, mm	înălțime, mm	cota de jos, m	destinație	Nota
Goluri IV					
1*	500	300	+6.560	IV	gol în perete
2	800	500	+6.360	IV	gol în perete
3	500	500	+6.360	IV	gol în perete
4	400	650	+6.210	IV	gol în perete
5	350	450	+6.410	IV	gol în perete

consolidare gurilor cu semnul * vezi cadre din beton armat planşa SAC-30.


Schema compozițională a clădirii

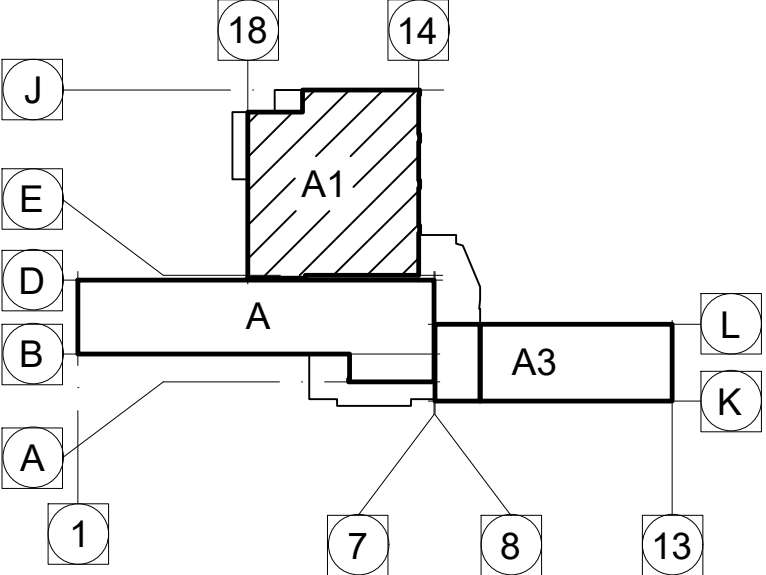

Specificația pereților despărțitori din gips-carton "KNAUF"

Marca Poz.	Indicare	Denumire	Suprafața m².	Nota
1	Серия 1.031.9-2.07.1-3	C112(D=120мм)	107.3	ГКЛО (ignifug)

Semne convenționale

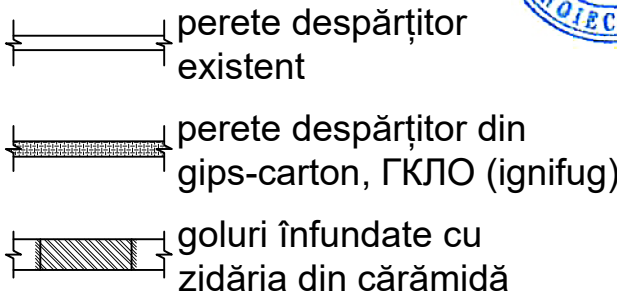










Nota:

- Pereții despărțitori de executat din plăci de gips-carton de tip C-112 după seria 1.031.9-2.07 Ediția 1. Construcția pereților pe carcasă metalică, căptușită cu 2 straturi de plăci gips-carton din ambele părți, cu umplutură din vată minerală, grosimea pereților de 120mm. Greutatea pentru 1m²≈53kg.
- Dimensiunile de reper pentru goluri în pereți existenți portanți și despărțitori de precizat la fața locului înainte de instalare rețelelor ingineresti.
- Golurile pentru rețele de apeduct și canalizare cu Ø pînă la 150mm se execută în precesul lucrărilor de montare conform albumului 4 03/2016-2-RAC.
- Infundarea gurilor de executat din zidăria de cărămidă.



03/2016 - 2 - SAC			
Modernizarea și reconstrucția Centrului de excelență în servicii și prelucrarea alimentelor, or. Bălți			
Bloc principal		Faza	planșă planșe
		PE	26mod
Blocul A1 plan de zidărie la cota +5.310		"IGC.Construct"srl Licența seria A MMII nr.034369 din 19.04.2015	


Изм № подл.	Подпись и дата	Взамен инв. №

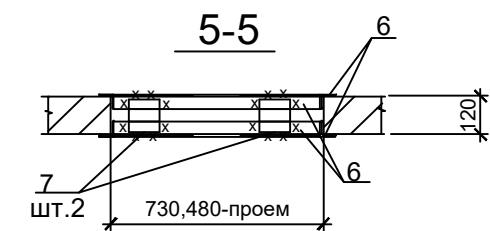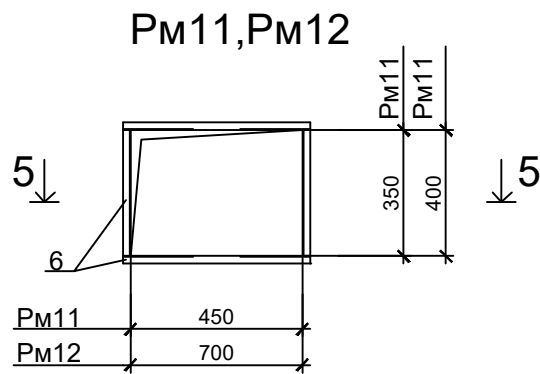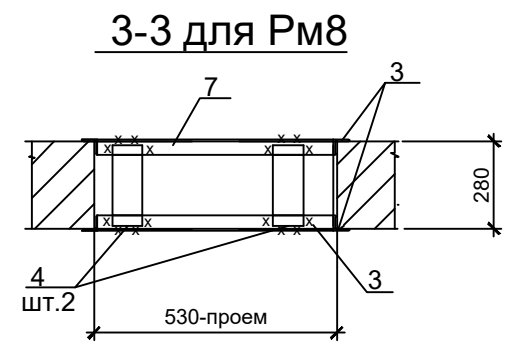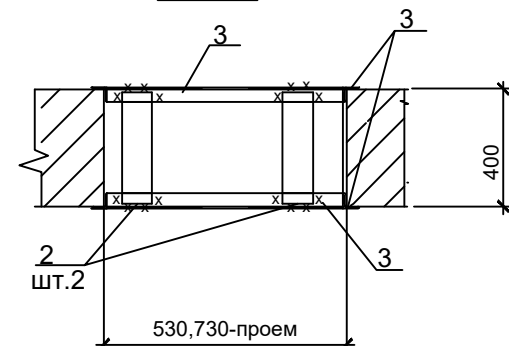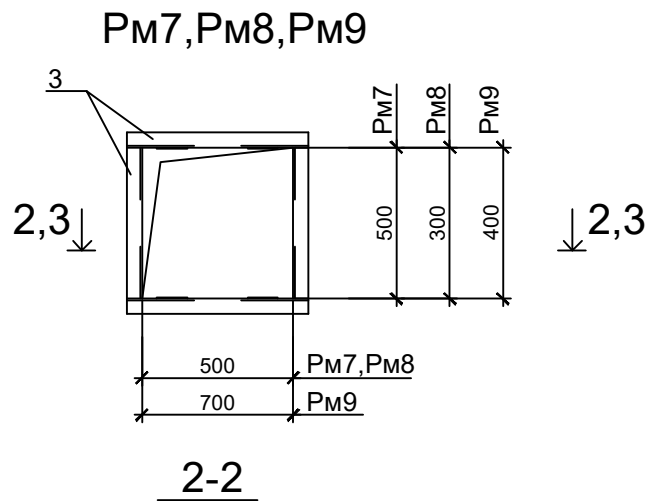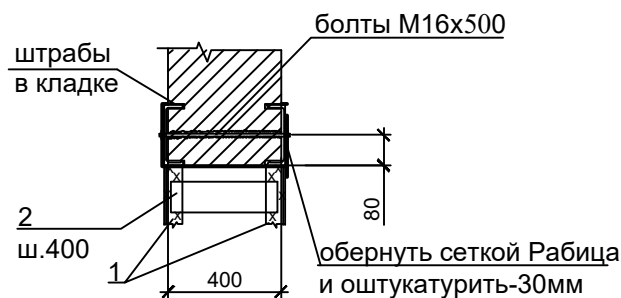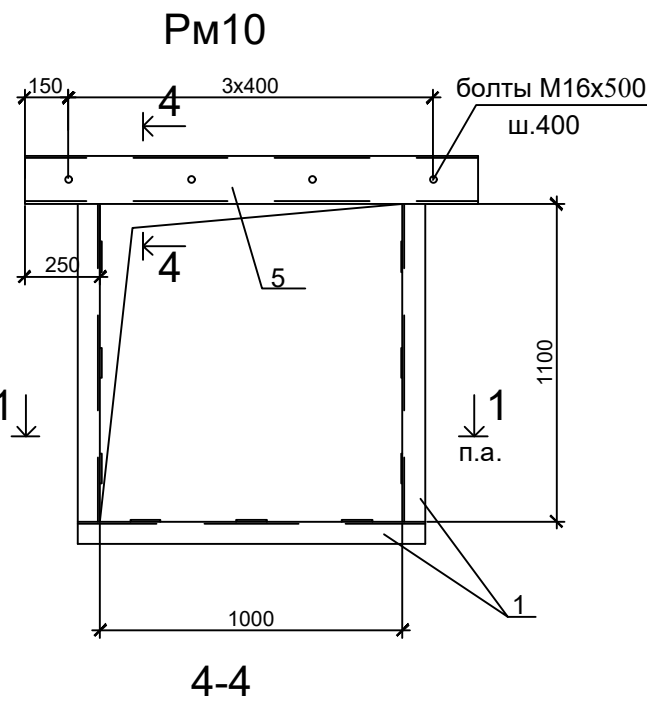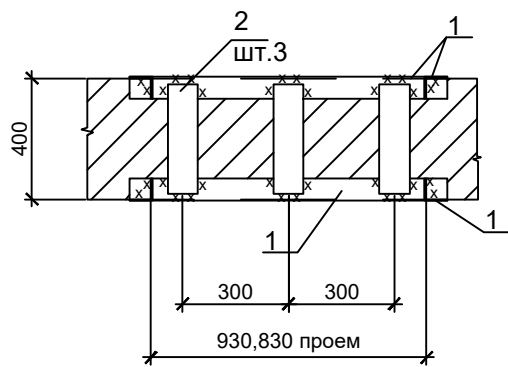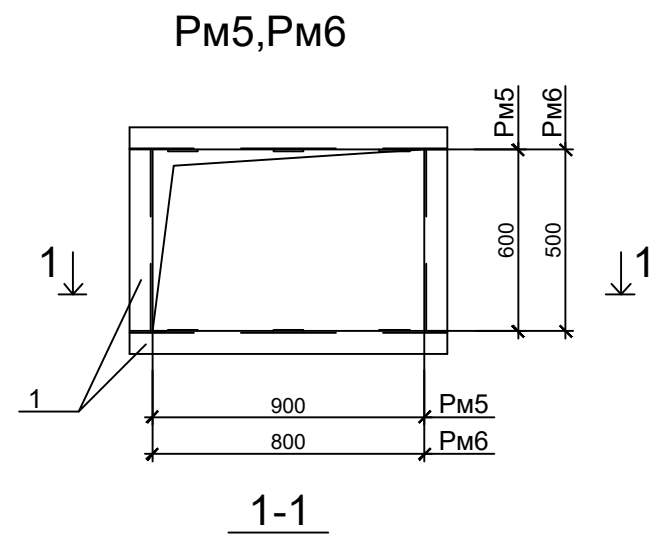

1.Примечания см.лист

Спецификация элементов рам усиления проемов

поз	обозначение	наименование	кол	масса эл-та кг	прим
Рама Рм5(шт.1):				53.9	
1	ГОСТ 8509-93	Уголок 75х6,п.м.	6.6	6.89	
2	ГОСТ 19903-74	лист -5х100х350	6	1.4	
Рама Рм6(шт.1):				48.4	
1	ГОСТ 8509-93	Уголок 75х6,п.м.	5.8	6.89	
2		лист -5х100х350	6	1.4	
Рама Рм7(шт.1):				26.8	
3	ГОСТ 8509-93	Уголок 63х5,п.м.	4.4	4.82	
2	ГОСТ 19903-74	лист -5х100х350	4	1.4	
Рама Рм8(шт.5):				21.0	
3	ГОСТ 8509-93	Уголок 63х5,п.м.	3.6	4.82	
4	ГОСТ 19903-74	лист -5х100х230	4	0.9	
Рама Рм9(шт.1):				28.9	
3	ГОСТ 8509-93	Уголок 63х5,п.м.	4.8	4.82	
2	ГОСТ 19903-74	лист -5х100х350	4	1.4	
Рама Рм10(шт.1):				106.0	
1	ГОСТ 8509-93	Уголок 75х6,п.м.	6.7	6.89	
2	ГОСТ 19903-74	лист -5х100х350	9	1.4	
5	ГОСТ 8240-89	Швеллер [16,L=1500	2	21.3	
	ГОСТ 7798-70	Болт М16х500	4	1.0	
Рама Рм11(шт.1):				15.2	
6	ГОСТ 8509-93	Уголок 50х5,п.м.	3.6	3.77	
7	ГОСТ 19903-74	лист -5х100х100	4	0.4	
Рама Рм12(шт.1):				19.7	
6	ГОСТ 8509-93	Уголок 50х5,п.м.	4.8	3.77	
7	ГОСТ 19903-74	лист -5х100х100	4	0.4	

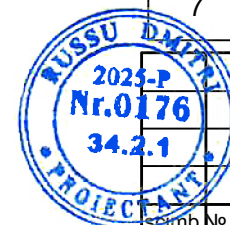

03/2016-2-SAC					
Modernizarea si reconstructia Centrului de excelenta in servicii siprelucrarea alimentelor, or.Balti					
Blocul principal			Faza	Foaiе	Foi
PE			30		
Bloc A1. Cadre de consolidare a golurilor Рм5 ... Рм12			"IGC Construct" srl Licenta seria A MM II nr.034369 din 19.04.2015		
I.S.P.	Socinscaia L	06.16			
elaborat.	Socinscaia L				
semnat					
data					


The diagram shows a building layout with several rooms and points of interest. Room A is a large central room. Room A1 is located above room A. Room A3 is a shaded room to the right of room A. Points 1, 7, 8, 13, 14, and 18 are numbered in circles. Points A, B, D, E, J, K, and L are lettered in circles. Lines connect these points to specific locations within the building layout.

Marca poz.	Dimensiunea golului în zidărie, b x h mm	nota
2	900 x 2100	
3	700 x 2100	
5	1000 x 2100	
6	1000 x 1940	

Marca poz.	lațime, mm	înălțime mm	cota de jos,m	desti- nație	Nota
Goluri IV					
1	Ø250		+2.000	IV	gol în perete
2	Ø200		+2.050	IV	gol în perete
3	Ø200		+1.290	IV	gol în perete
4	Ø250		-	IV	gaură în planșeu
5	Ø150		-	IV	gaură în planșeu
Goluri RAC					
6	Ø150		-0.800	IV	gol în perete

consolidare golurilor cu semnul * vezi cadre din beton
armat plansa SAC-36.

Marca Poz.	Indicare	Denumire	Supra- fața m².	Nota
1	Серия 1.031.9-2.07.1-3	C112(D=120мм)	34.1	ГКЛВ (hidrofob)

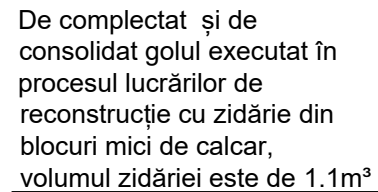


 perete despărțitor
existent

 perete despărțitor din
gips-carton, ГКЛВ (hidrofob)


 goluri înfundate cu
zidăria din cărămidă

1. Pereții despărțitori de executat din plăci de gips-carton de tip C-112 după seria 1.031.9-2.07 Ediția 1. Construcția pereților pe carcasa metalică, căptușită cu 2 straturi de plăci gips-cartondin ambele părți, cu umplutură din vată minerală, grosimea pereților de 120mm. În încăperile blocurilor sanitare, dușuri și bucătărie de executat pereții din plăci gips-carton hidrofob. Greutatea pentru 1m²=53kg.
2. Dimensiunile de reper pentru goli in pereti existenti portanti si despartitori de precizat la fata locului inainte de instalare retelelor ingineresti.
3. Golurile pentru retele de apeduct si canalizare cu Ø pina la 150mm se executa in precesul lucrarilor de montare conform albumului 4 03/2016-2-RAC.
4. Locul de execuția a golurilor de ușă 5 și 6 de precizat la fața locului

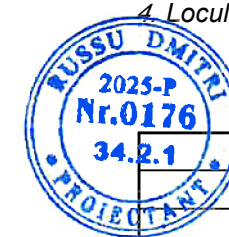


4.2.1				03/2016 - 2 - SAC	
				Modernizarea și reconstrucția Centrului de excelență în servicii și prelucrarea alimentelor, or. Bălți	
ASP	Cliușnicov N.	Bloc principal		Faza	planșa
Elaborat	Russu D.			PE	33mod
		Bloc A3 plan plan de zidărie la cota -0.650		"IGC.Construct"srl Licența seria A MMII nr.034369 din 19.04.2015	


Schema compozițională a clădirii

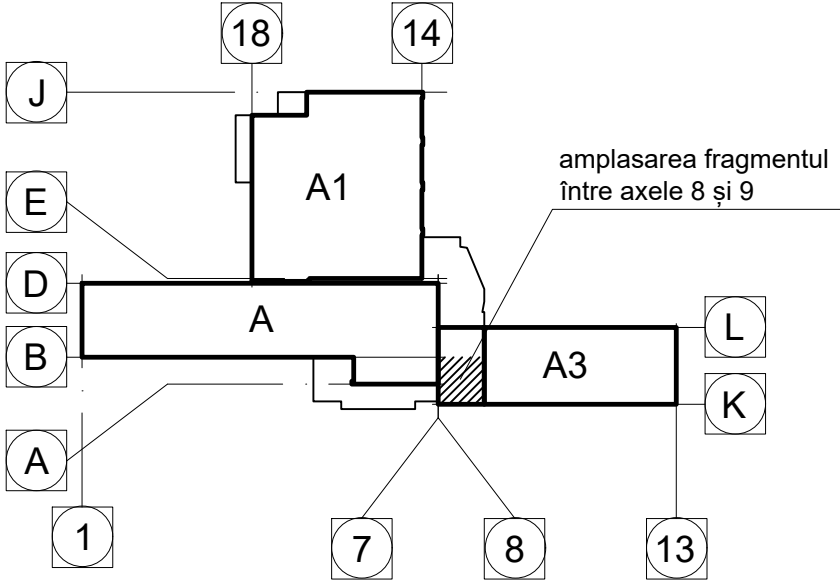

Bloc A3 fragment între axele 8 și 9

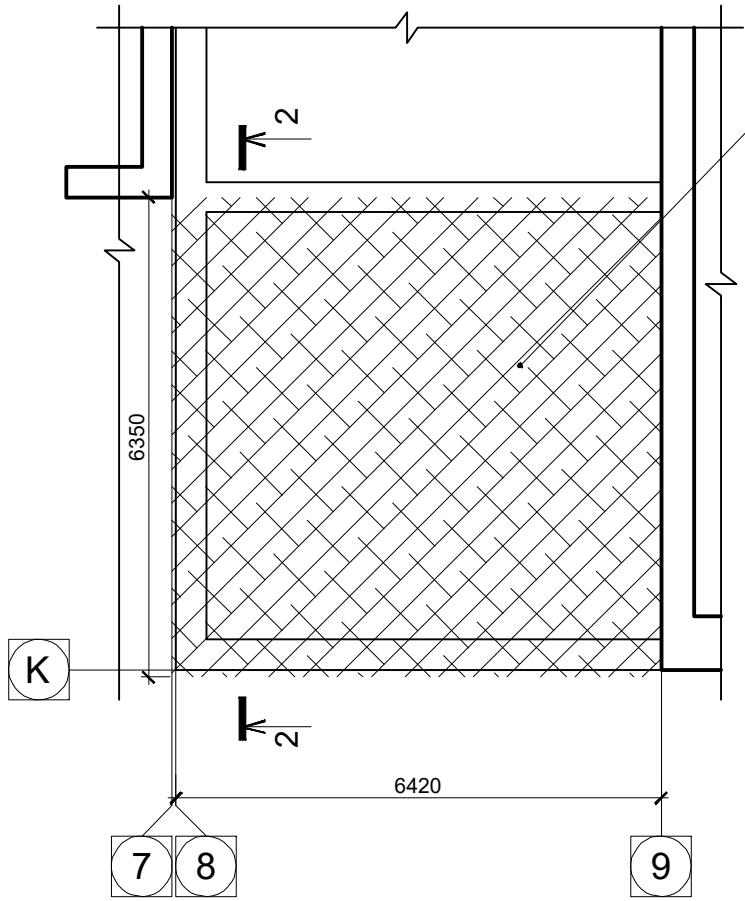

Demontarea construcției acoperișului existen din metalprofil

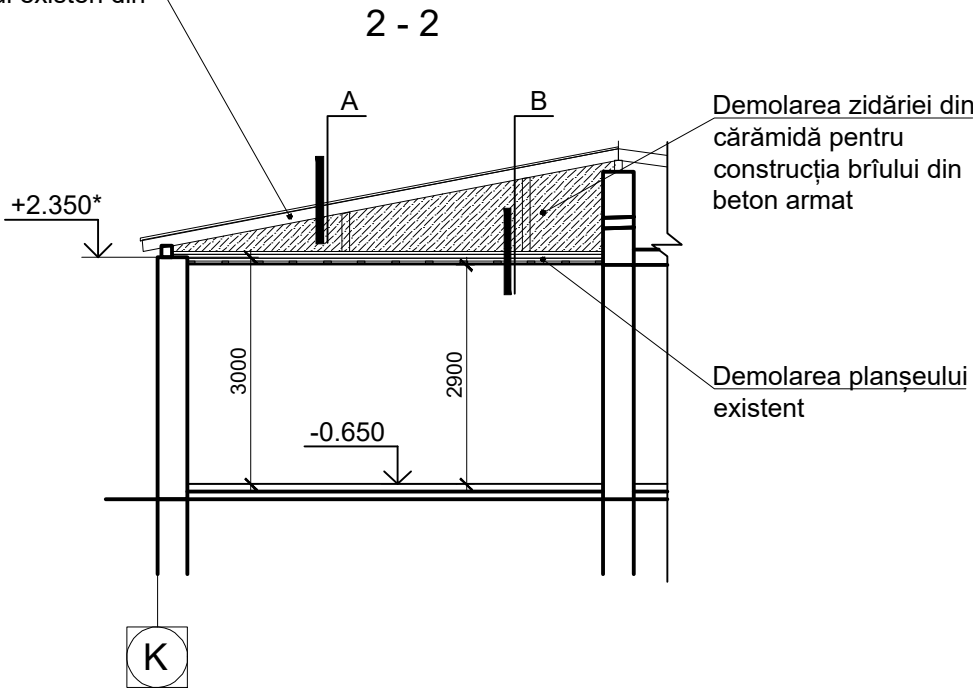


A



B

Tablă profilată din metal zincat

bariera contra vînt	- un strat
șipca din lemn 100x30mm cu pas 450mm	- 30mm
Căpriori din lemn 150x60mm	-150mm

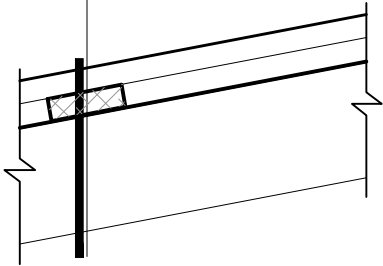

Șapa din ciment nisip	- 30mm
Strat de hidroizolare din foi de ruberoid	- un strat
Vata minerală	- 50mm
Foi ondulate din asbociment	- 45mm
Bare din lemn 100x100	- 100mm
Bare din lemn 100x50	- 100mm
Șipca 50x50mm	- 50mm
Căptușeală cu lambriu din plastic	

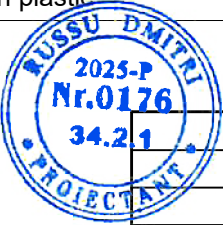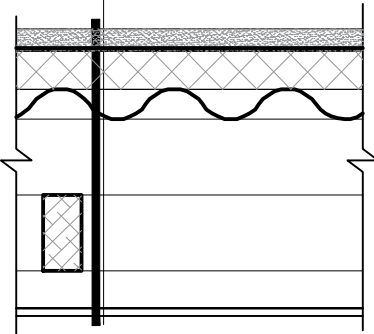

Nota:


- Dimensiunile cu semnul * de precizat la fața locului, cota de +2.350 va fi cota de jos a brîului din beton armat
- Aria planșeului spre demolare (după nodul B) este de 35m²
- Aria acoperișului spre demolare (după nodul A) este de 42.5m²
- Volumul zidăriei din cărămidă spre demolare este de 1.4m³

03/2016 - 2 - SAC



Modernizarea și reconstrucția Centrului de excelență în servicii și prelucrarea alimentelor, or. Bălți

ASP	Rogojin S.	Bloc principal	Faza	planșa	planșe
Elaborat	Russu D.		PE	33/1	
		Bloc A3 fragmentul între axele 8 și 9, schema demolării elementelor acoperișului existent	"IGC.Construct"srl Licența seria A MMII nr.034369 din 19.04.2015		


Schema compozițională a clădirii

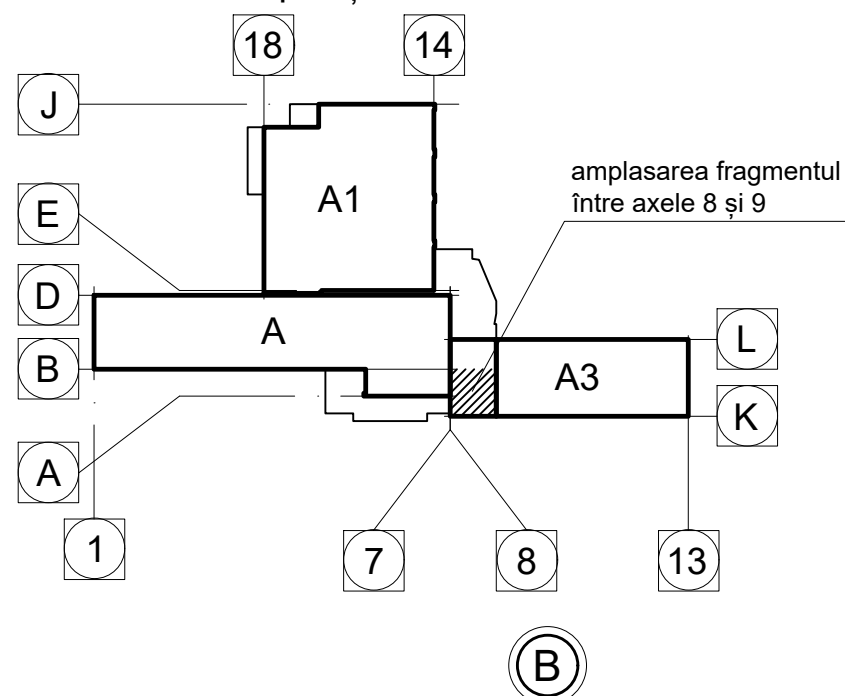

Podețe de trecere din două scânduri 40x100 cu pas de 500mm	-40mm
Película de difuzie	- un strat
Vata minerală cu densitate 45kg/m³	- 100mm
Căpriori din profil U14	- 140mm
Vata minerală cu densitatea 45kg/m³	- 50mm
Șipca din țevă metalică 50x50x2	- 50mm
Bariera contra vapori	- un strat
Căptușeală cu plăci de gips-carton hidrofoab pe carcasa metalică după seria „П-113”	-12.5mm

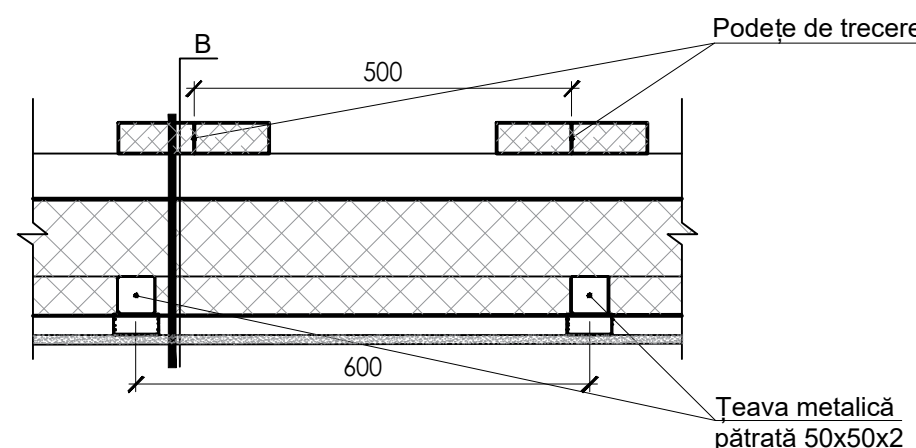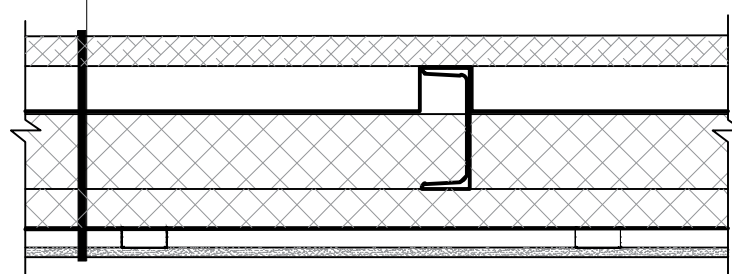


Bloc A3 fragment între axele 8 și 9

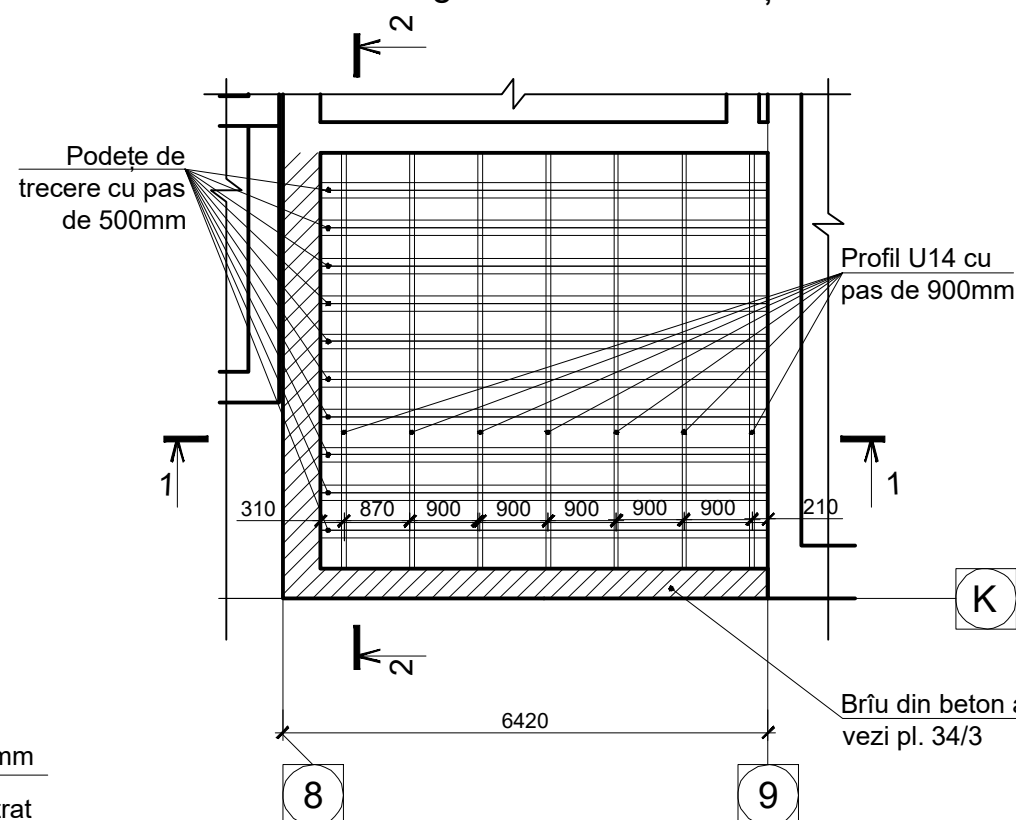


A


Metal profila HC-35	
Șipca 30x100 cu pas 450mm	- 30mm
contrașipca	
Película de hidroizolare	- un strat
Căpriori din lemn 60x175mm	-175mm

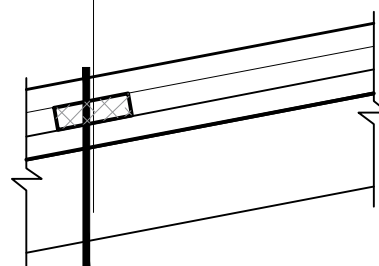

2 - 2

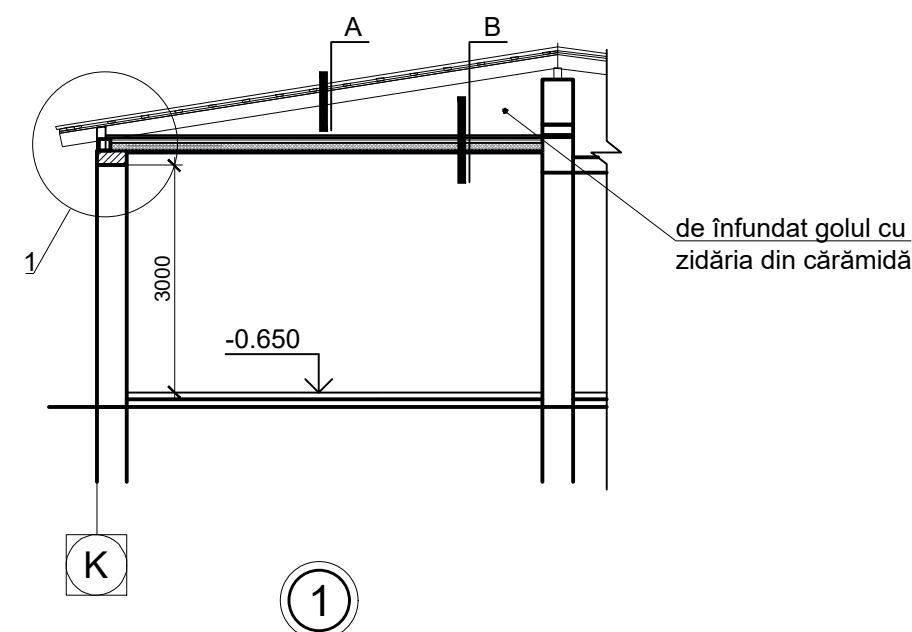

Golul de înfundat cu cărămidă 120mm

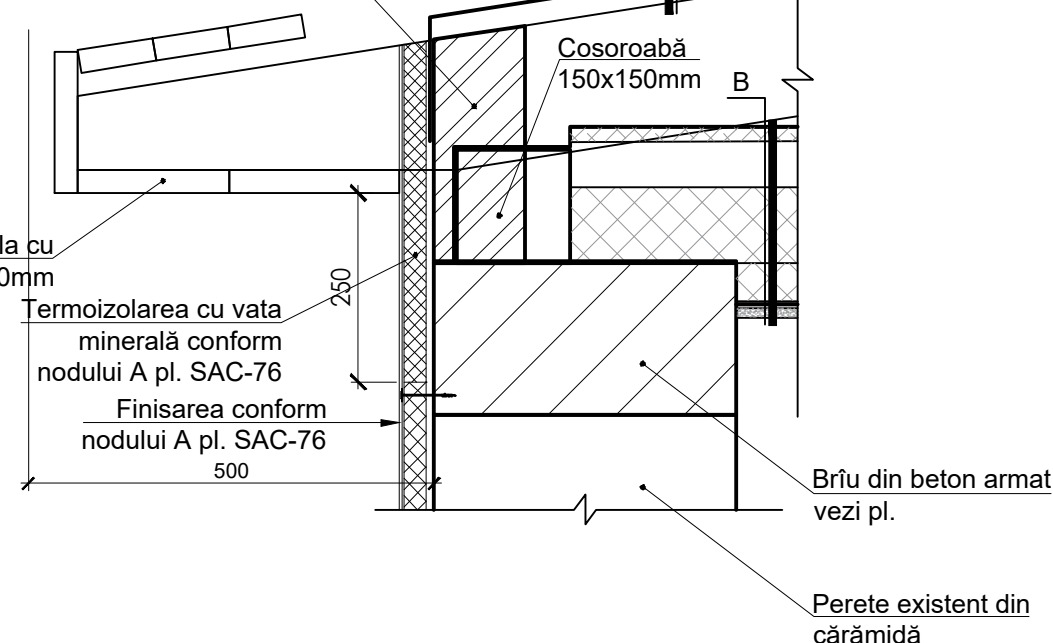

Nota:

1. Dimensiunile cu semnul * de precizat la fața locului
2. Schema amplasării elementelor, noduri și specificația vezi pl. SAC 34/3 și 34/4
3. Aria planșeului (după nodul B) este de 35m²
4. Aria acoperișului (după nodul A) este de 42.5m²
5. Volumul zidăriei din cărămidă este de 1.4m³



03/2016 - 2 - SAC

Modernizarea și reconstrucția Centrului de excelență în servicii și prelucrarea alimentelor, or. Bălți

ASP	Rogojin S.	Bloc principal	Faza	planșa	planșe
Elaborat	Russu D.		PE	33/2	
		Bloc A3 fragmentul între axele 8 și 9, schema construcției planșeului	"IGC.Construct"srl Licența seria A MMII nr.034369 din 19.04.2015		

Схема расположения балок покрытия





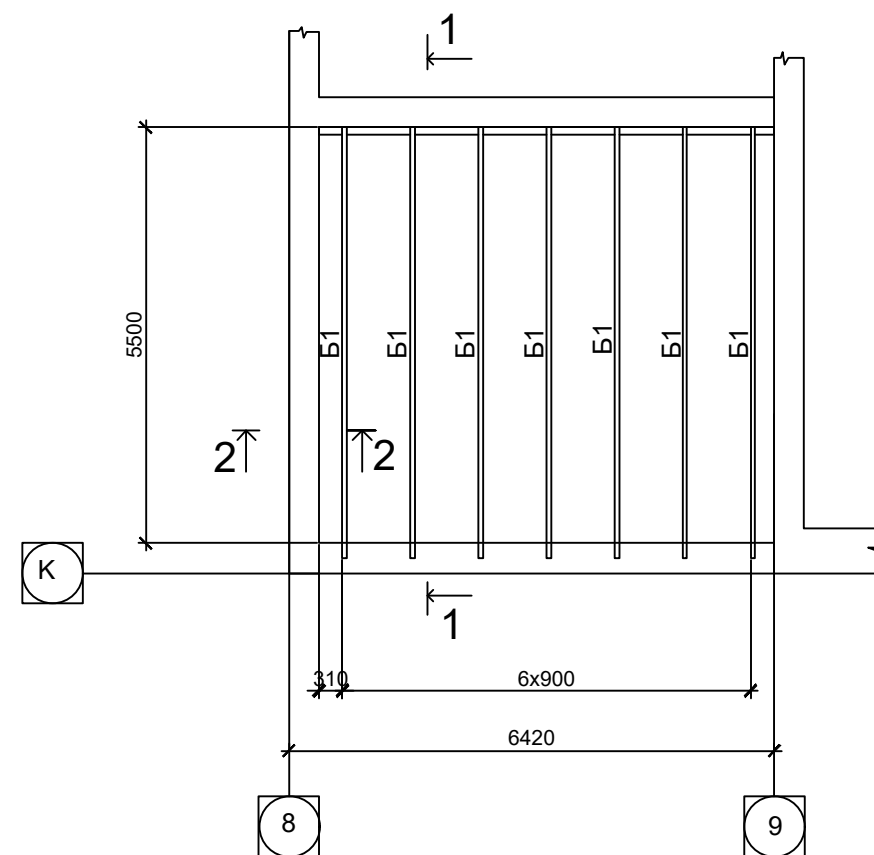


Схема расположения стропильной системы

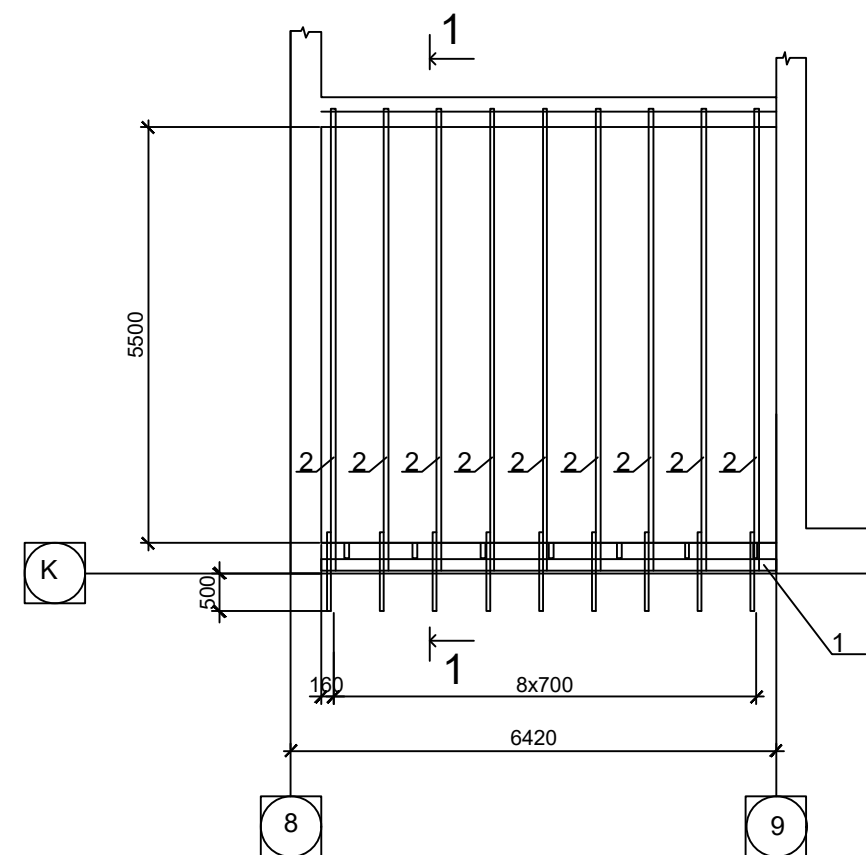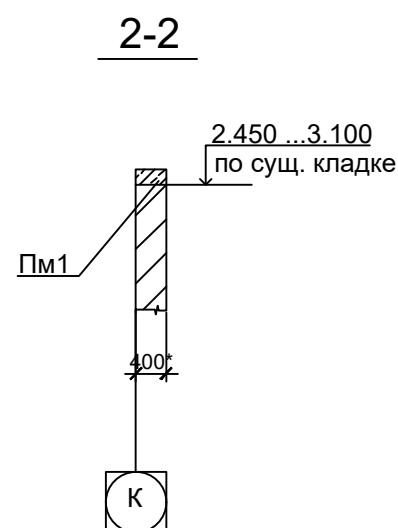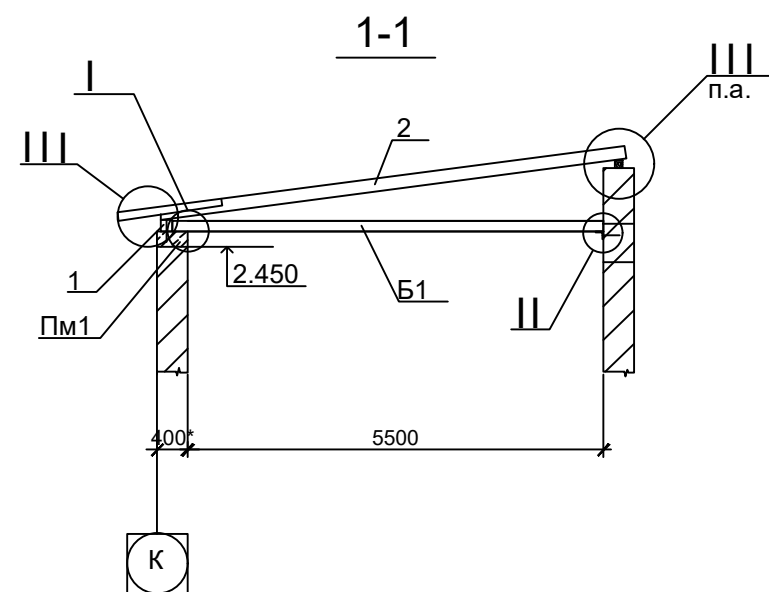

Пм1

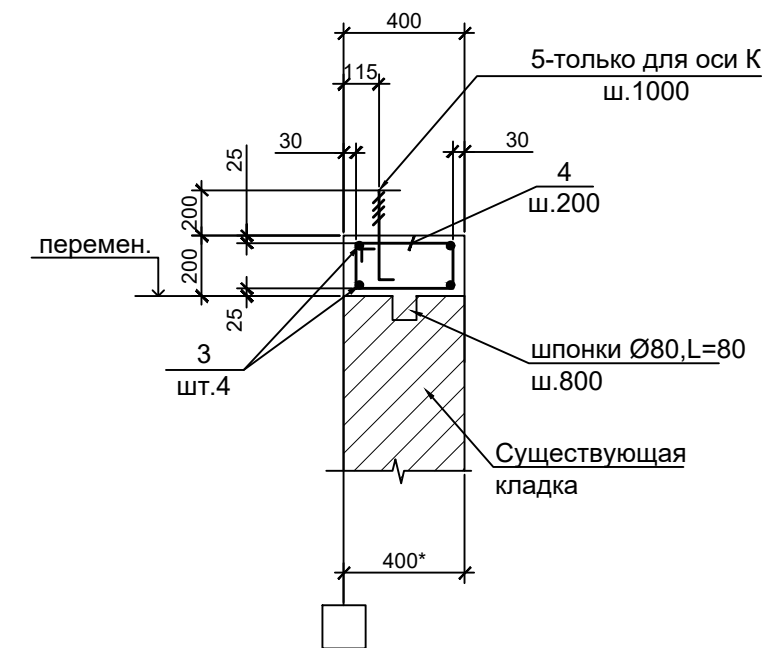

Спецификация элементов пояса Пм1


марка	обозначение	наименование	кол	масса эл-та кг	прим
3		Ø12AIII,ГОСТ5781-82, м.п.	60.0	0.9	
4		Ø6AI, " ,L=1180	60	0.26	
5	метрическая резьба, ГОСТ9150-81	Анкер Ø12AI, " ,L=700	7	0.7	
		Бетон кл.В15,м³	1.0		

- 1.Сварные соединения выполнять электродами типа Э42-А по ГОСТ9467-80. Качество соединений должно удовлетворять требованиям ГОСТ10922-75.
- 2.Все металлические изделия окрасить грунт ГФ-021 по ГОСТ 25129-82 (1 слой), эмаль ПФ-115 по ГОСТ 6465-76 (2 слоя).
- 3.Размеры со звездочкой (*) уточнить по месту
- 4.Болты устанавливать в высверленные по месту отверстия Ø20мм и глубиной 150мм на универсальном анкере HILTI.перед установкой болтов скважины подуть и промыть водой.



03/2016-2-SAC					
Modernizarea si reconstructia Centrului de excelenta in servicii siprelucrarea alimentelor, or.Balti					
sect	plansa	№ doc	semnat	data	
I.S.P.	Socinscaia L			03.18	
elaborat.	Socinscaia L				
Bloc principal				Faza	Foie
				PE	33/3
Схема расположения элементов покрытия в осях 8 - 9				"IGC Construct" srl Licenta seria A MM II nr.034369 din 19.04.2015	

Взамен инв.№	
Подпись и дата	
Инов № подл.	

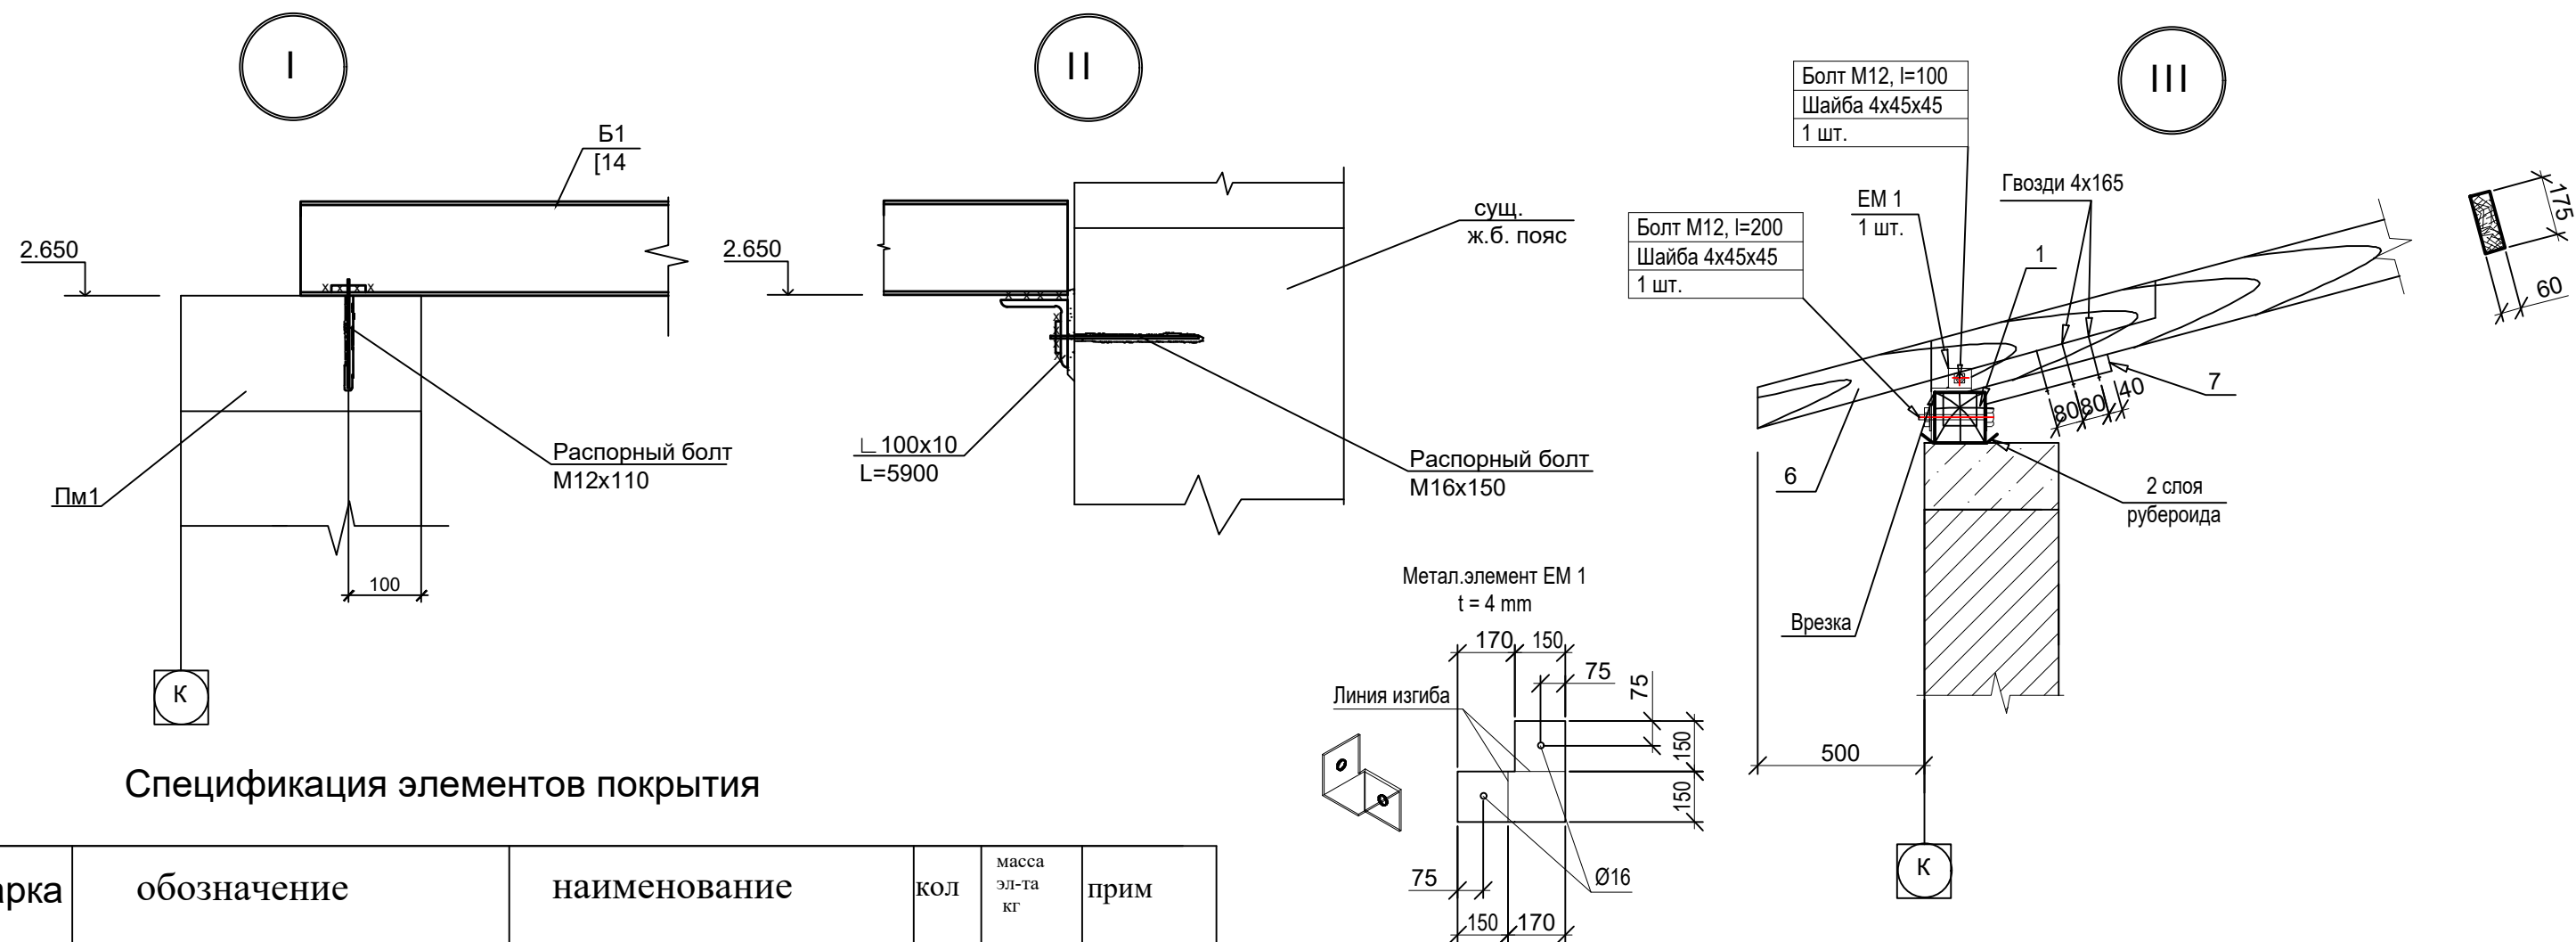

Спецификация элементов покрытия

марка	обозначение	наименование	кол	масса эл-та кг	прим
Б1	ГОСТ 8240-89	Балка [14, L=5700	7	70.1	
	ГОСТ 8509-93	Л 100x10, L=5900	1	90.0	
	ГОСТ 28778-90	Распорный болт M12x110	7	0.14	
		Распорный болт M16x150	6	0.2	
1		Мауэрлат 150x150,п.м.	6.0		0.135м³
2		Стропила 60x175,L=6200	9		0.624м³
6		Кобылка 50x100,L=1000	9		0.045м³
7		Накладка 50x50,L=500	9		0.012м³
	данный лист	Элемент EM1	18	2.0	
	ГОСТ 19903-74	δ=4	0.15	31.4	
	ГОСТ 7798-70	Болт M12, l=200	18		
	"	Болт M12, l=100	18		

1. Все деревянные элементы изготовить из древесины хвойных пород , с влажностью не более 20%.
2. Защита деревянных конструкций производится огнезащитной пропиткой с антисептическим эффектом в два слоя согласно ГОСТ 25130-82. Перед нанесением пропитки поверхность должна быть очищена от пыли и грязи. Пропитку не разбавлять. Торцевые концы древесины следует обрабатывать особенно тщательно.
3. Монтаж шатровой кровли вести соласно СНиП II-25-80 "Деревянные конструкций".
4. Древесина должна соответствовать требованиям ГОСТ 8486-66.



scmb №	plansa	№ doc	semnat	data	03/2016-2-SAC			
sect					Modernizarea si reconstructia Centrului de excelenta in servicii siprelucrarea alimentelor, or.Balti			
I.S.P.	Socinscaia L		03.18		Bloc principal		Faza	Foai
elaborat.	Socinscaia L						PE	33/4
					Узлы.Спецификация		"IGC Construct" srl Licenta seria A MM II nr.034369 din 19.04.2015	

[illegible]

Architectural floor plan of a building. The plan shows a central hall (70) with a staircase (69) and a ventilation hole (gol în planșeu pentru ventilație) at level +1.850. The hall has a width of 4400 and a depth of 2950. The staircase is located at the top left of the hall. The plan includes dimensions for the overall building (6420 x 10200) and the central hall (6550 x 5950). The plan also shows structural elements like walls, columns, and doors. The plan is oriented with North at the top.

Dimensions and Levels:

- Overall dimensions: 6420 (width) x 10200 (depth)
- Central hall dimensions: 6550 (width) x 5950 (depth)
- Staircase dimensions: 2950 (width) x 4400 (depth)
- Level markers: +1.850 (hall floor), -0.650 (staircase floor)

Structural Elements:

- Walls: 200 (thickness)
- Columns: 250 (diameter)
- Doors: 800 (width)
- Staircase: 1000 (width)

Other features include a ventilation hole (gol în planșeu pentru ventilație) and a staircase (69).


ASP	Cliușnicov N.		Bloc principal	Faza	planșa	planșe
Elaborat	Russu D.			PE	34mod	
			Bloc A3 plan de zidărie la cota +1.850	"IGC.Construct"srl Licența seria A MMII nr.034369 din 19.04.2015		

гильза труба 159x3.2
L=800, ось -2.260


2650

10

Схема отверстий в плитах перекрытия
на отм. 2.250 и 1.850.Блок АЗ.

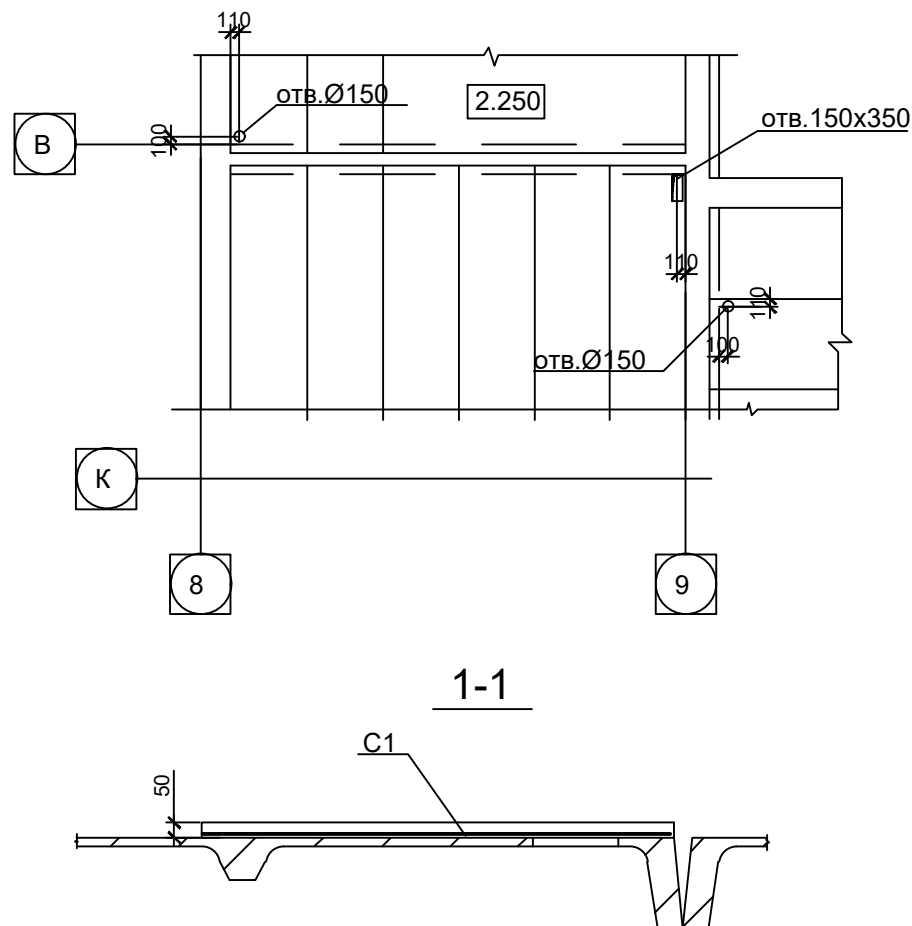

Technical drawing of a building floor plan. The drawing shows a rectangular room with a grid of columns. A circular feature is labeled "C1" and "ОТВ. Ø450". Dimensions are given: 1400, 1650, 6550, and 1. A section line "1-1" is indicated. A small circle "K" is shown outside the main structure.

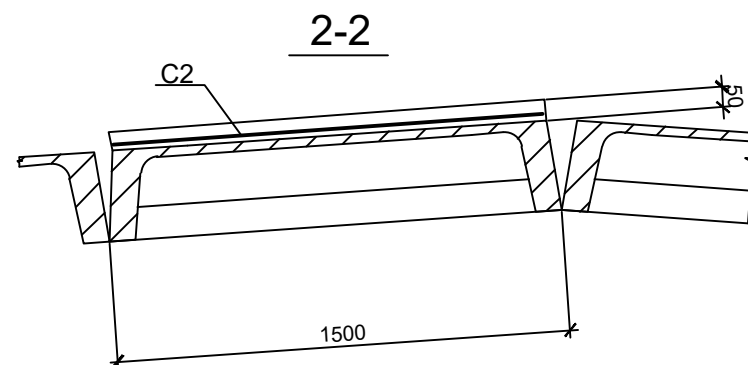

Technical drawing of a window unit, likely a double-glazed unit, showing dimensions and labels. The drawing is oriented vertically on the page.

Key dimensions and labels:

- Overall height:** 6440
- Overall width:** 1500
- Top section height:** 2745
- Bottom section height:** 795
- Label C2:** Located near the bottom right corner of the main window frame.
- Label 2:** Located near the bottom left corner of the main window frame.
- Label OTB.Ø500:** Located near the bottom left corner of the main window frame.
- Reference markers:** K (top right), K (bottom right), 16 (bottom left), 15 (bottom right).

*Fragmentul cu
construcția acoperișului
între axele 9-10 și B-K
vezi pl. 33/1...33/4*

2. При выполнении отверстия в плите покрытия бетон отбить, не нарушая арматуры. Затем арматуру разрезать и загнуть на арматуру сетки С1. Отверстие в плите выполнять с предварительной рассверловкой по контуру отв. Ø20-30мм шагом 40-50мм.


марка	обозначение	наименование	кол	масса эл-та кг	прим
C1	сетка арм.Ø8AIII,ш.150 в обоих напр.3000x1650		1	27.8	
C2	сетка арм.Ø8AIII,ш.150 в обоих напр.1500x1200		1	10.1	
		Бетон кл.B20,м3	0.35		
	ГОСТ 10704-91	гильза труба 159х3.2L=800	1	9.9	

марка	обозначение	наименование	кол	масса эл-та кг	прим
C1	сетка арм.Ø8AIII,ш.150 в обоих напр.3000x1650		1	27.8	
C2	сетка арм.Ø8AIII,ш.150 в обоих напр.1500x1200		1	10.1	
		Бетон кл.B20,м3	0.35		
	ГОСТ 10704-91	гильза труба 159х3.2L=800	1	9.9	




025-P 0176 4.2.1 SECRETARIATUL						03/2016-2-SAC								
						Modernizarea si reconstructia Centrului de excelenta in servicii siprelucrarea alimentelor, or.Balti								
seimb		№		plansa		№ doc		semnat		data				
sect														
I.S.P.		Socinscaia L				06.16		Blocul principal				Faza	Foaie	Foi
elaborat.		Socinscaia L										PE	35	
								Bloc A1,A3. Schema mufelor in fundatii. Schema golurilor in plansee				"IGC Construct" srl Licenta seria A MM II nr.034369 din 19.04.2015		


Усиления проема по оси В и 9. Рм14

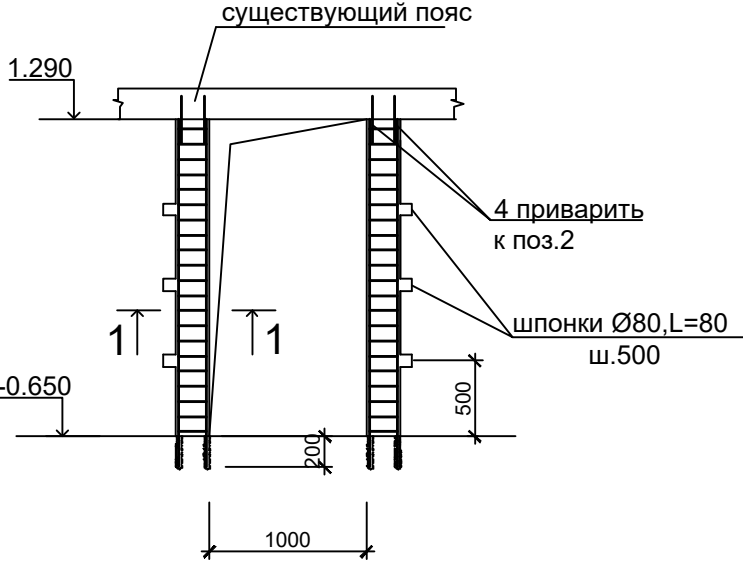


1-1

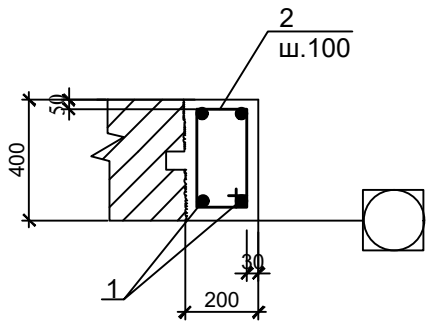


Перемычка ПРм2, ПРм3

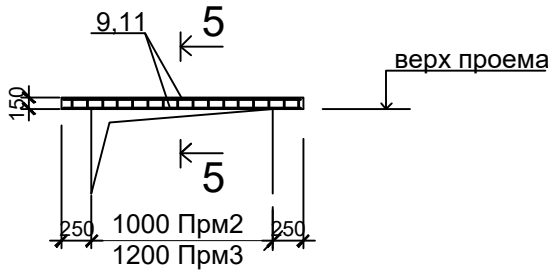


5-5

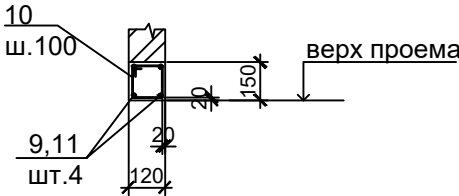


Рм15

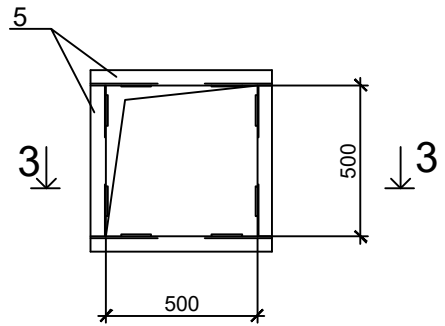


3-3

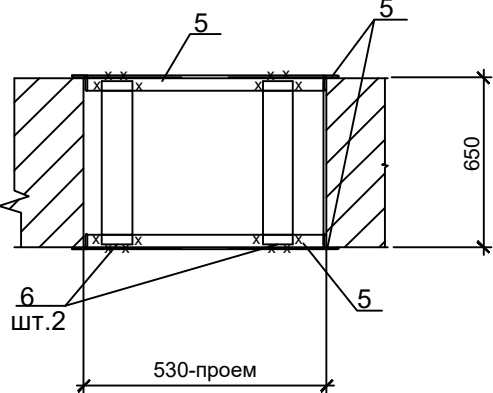

Рм16

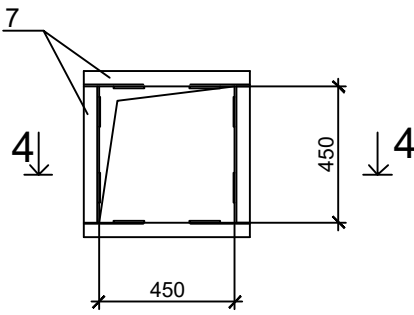

4-4

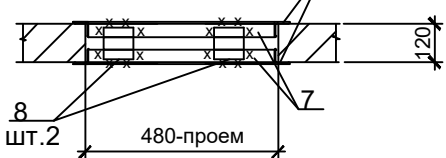

Спецификация элементов рам усиления проемов

поз	обозначение	наименование	кол	масса эл-та кг	прим
		Рама Рм14(шт.2):			
1		Ø14AIII,ГОСТ5781-82,L=2130	8	2.6	
2	300 240 140 400	Ø6AI, " ,L=1080	42	0.23	
3		Ø14AIII, " ,L=500	8	0.6	
		Бетон кл.В15,м3	0.32		
		Рама Рм15(шт.2):		40.4	
5	ГОСТ 8509-93	Уголок 63х5,п.м.	4.4	4.82	
6	ГОСТ 19903-74	лист -5х100х600	8	2.4	
		Рама Рм16(шт.1):		16.7	
7	ГОСТ 8509-93	Уголок 50х5,п.м.	4.0	3.77	
8	ГОСТ 19903-74	лист -5х100х100	4	0.4	
		Перемычка Прм2(шт.1):			
9		Ø12AIII,ГОСТ5781-82,L=1500	4	1.35	
10	110 150 80 190	Ø6AI, " ,L=530	15	0.12	
		Бетон кл.В15,м3	0.03		
		Перемычка Прм3(шт.1):			
11		Ø12AIII,ГОСТ5781-82,L=1700	4	1.5	
10	110 150 80 190	Ø6AI, " ,L=530	17	0.12	
		Бетон кл.В15,м3	0.03		

1.Примечания см. лист 22.



						03/2016-2-SAC		
						Modernizarea si reconstructia Centrului de excelenta in servicii siprelucrarea alimentelor, or.Balti		
						Blocul principal		
						Faza	Foai	Foi
						PE	36	
						"IGC Construct" srl Licenta seria A MM II nr.034369 din 19.04.2015		


Согласовано:

Взамен инв.№

Подп. и дата

Инв.№ подл.

Fragment 1

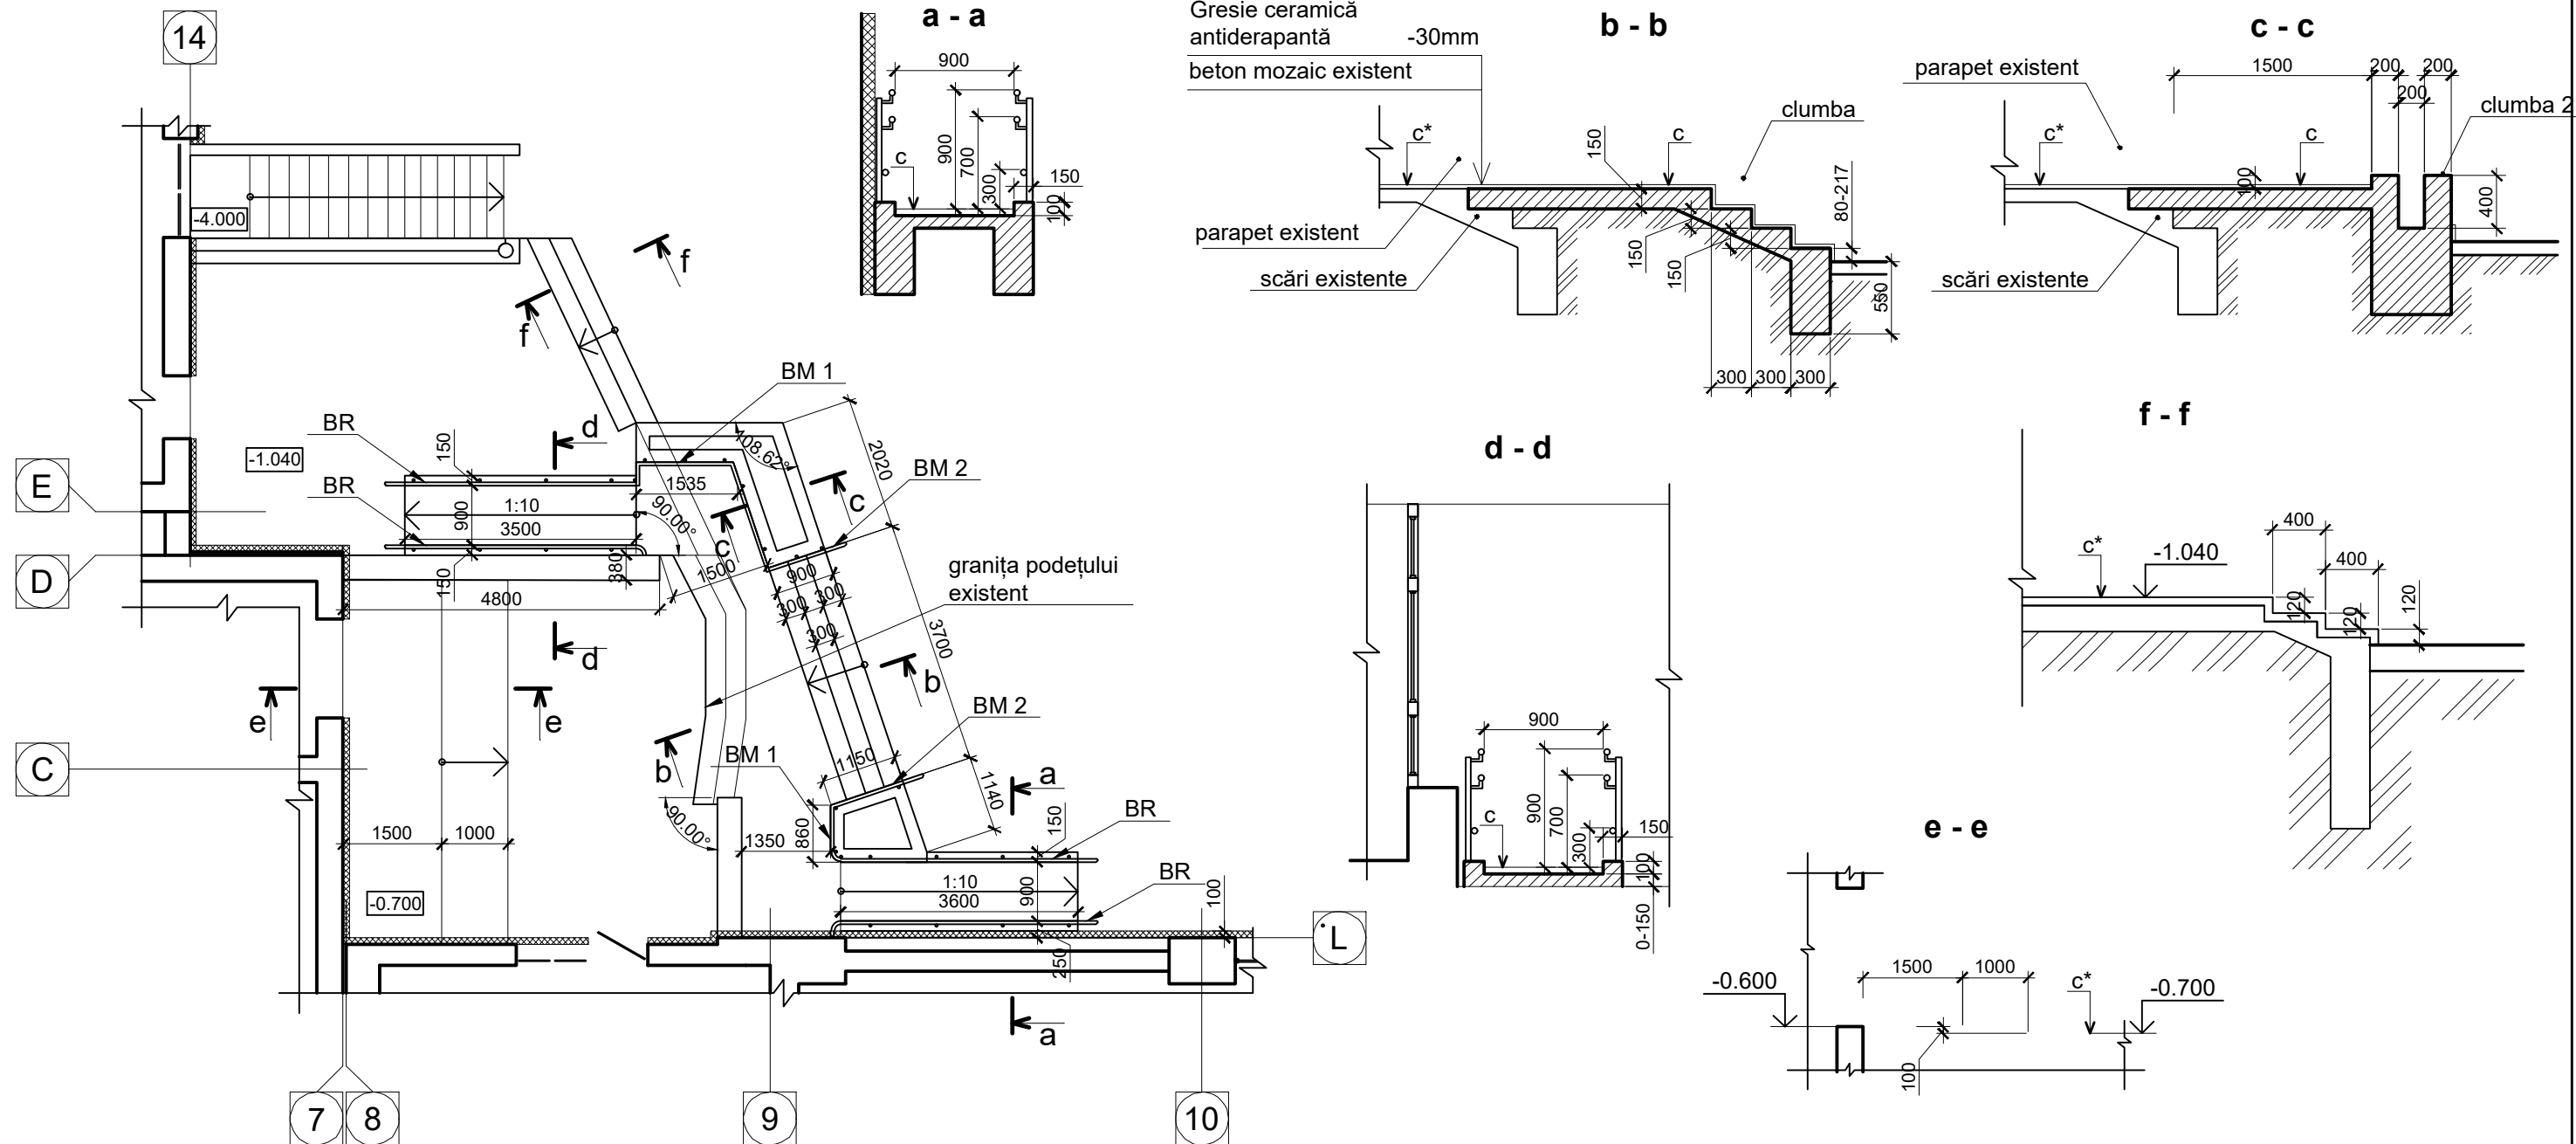

Nota:

- Îngrădirile metalice vezi planșa SAC-48, BR L=7.8m, BM1 L=4.2m, BM2 L=3m.
- Construcția podețului și rampelor vezi planșa SAC-38

Gresie ceramică antiderapantă
pe adeziv -30mm
beton armat vezi planșa SAC-38

Gresie ceramică antiderapantă
pe adeziv -30mm
amorsa grund un strat
beton mozaic existent



03/2016 - 2 - SAC

Modernizarea și reconstrucția Centrului de excelență în servicii
și prelucrarea alimentelor, or. Bălți

ASP Clușnicov N.
Elaborat Russu D.
Verif.inter. Rogojin S.

Blocul principal

Faza planșa planșe
PE 37


Fragment 1
(întrărea principală)

"IGC.Construct"srl Licența
seriaA MMII nr.034369 din
19.04.2015

Согласовано:

Инв.№ подл. Подп. и дата Взамен инв.№

Fragment 1

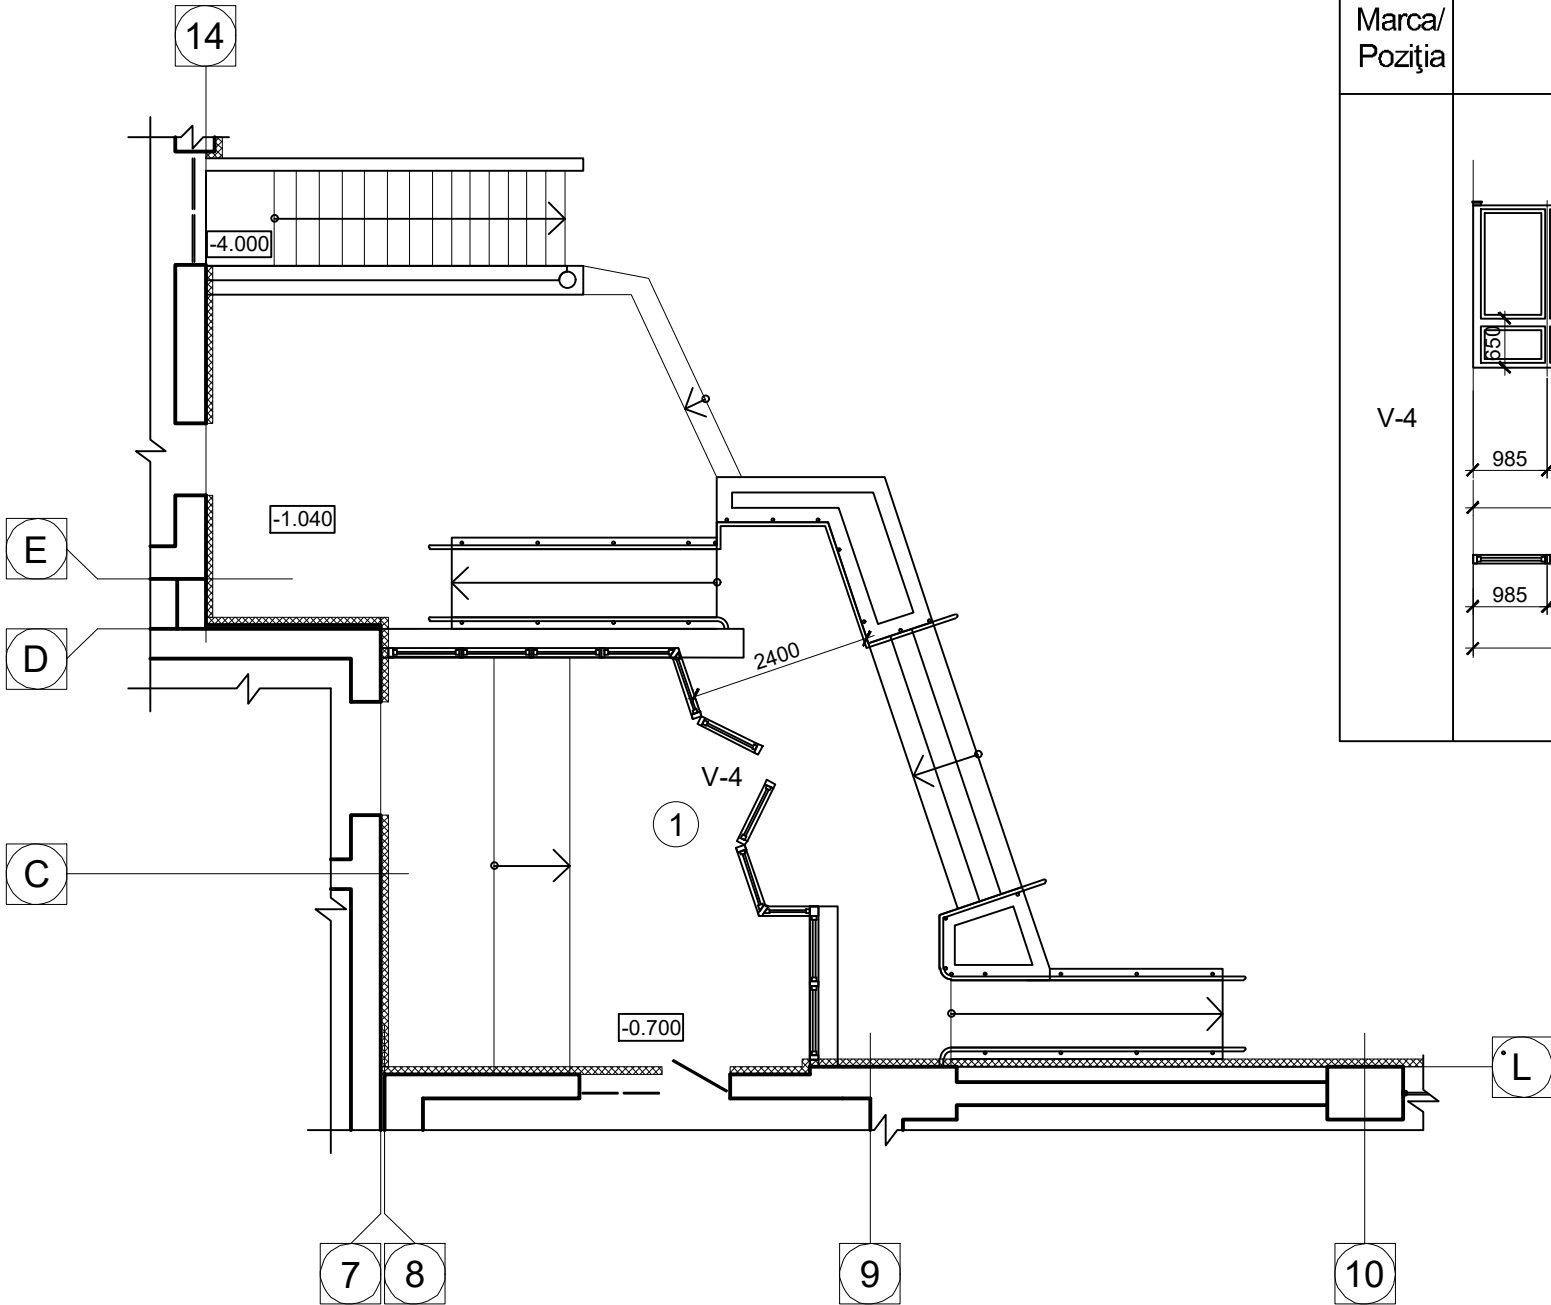

Explicația încăperilor

nr. încăperii	Explicația încăperilor	Area m²
1	Holl	16.82

Borderou vitraliilor

Marca/ Pozitia	Schema	Descriere	Cant. (buc.)
V-4		Vitrailiu din aluminiu cu ușa în două canate dotate cu mecanisme pentru autoînchidere, cu geamuri din triplex	

Nota:
1. Dimensiunile vitraliului conform măsurărilor se precizează la fața locului








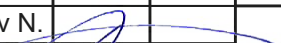
				03/2016 - 2 - SAC				
				Modernizarea și reconstrucția Centrului de excelență în servicii și prelucrarea alimentelor, or. Bălți				
ASP	Cliușnicov N.			Blocul principal		Faza	planșa	planșe
Elaborat	Russu D.					PE	37*mod	
Verif.inter.	Rogojin S.			Fragment 1, schema vitraliului (întrărea principală)		"IGC.Construct"srl Licenta seriaA MMII nr.034369 din 19.04.2015		

Схема крыльца в осях 7-10 ,L-E.Фрагмент 1.

Спецификация элементов к схеме крыльца в осях 7-10 ,L-E.Фрагмент

1. марка	обозначение	наименование	кол	масса эл-та кг	прим
1	100 	Ø10AIII,ГОСТ 5781-82,L=600	100	0.37	
2		Ø10AIII, " ,п.м.	30.0	0.62	
3	100 	Ø8AI, " ,L=700	22	0.28	
C1		сетка арм.Ø6AI,ш.150 в обоих напр.,м2	22.0	3.1	
C2		сетка арм.Ø8AIII,ш.150 в обоих напр.,м2	25.0	5.6	
		Бетон кл.В15,F50,м3	10.0		
		Бетон кл.В10,м3	3.0		

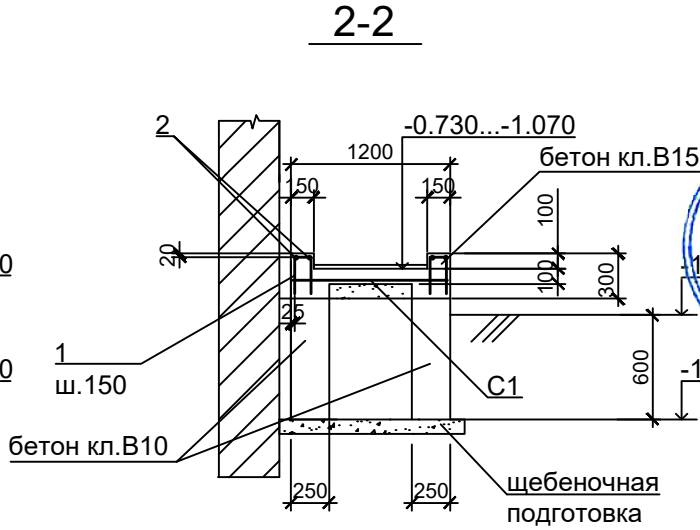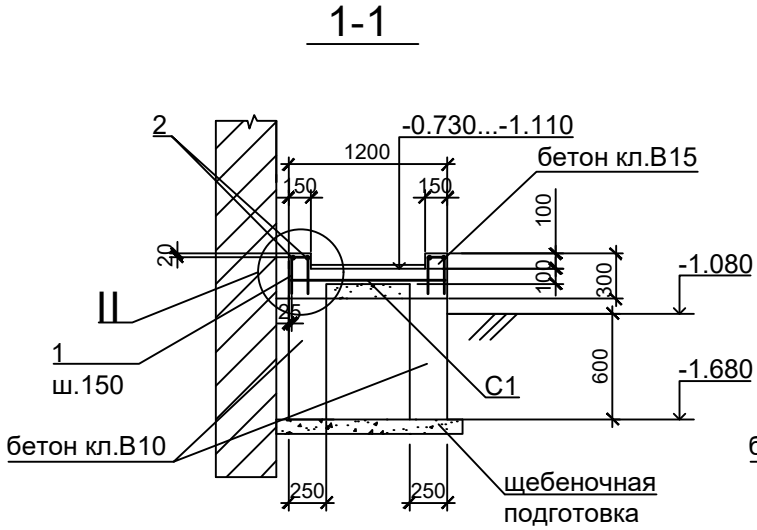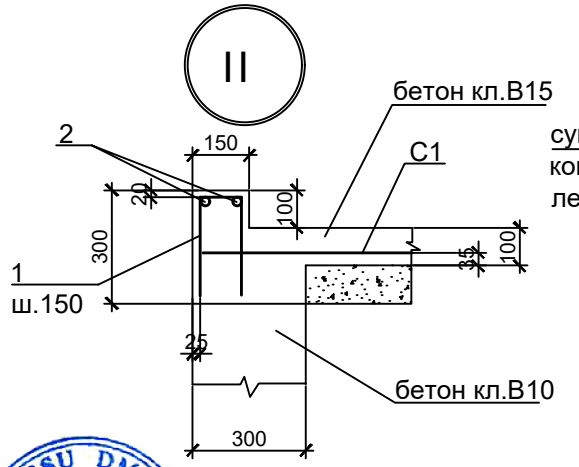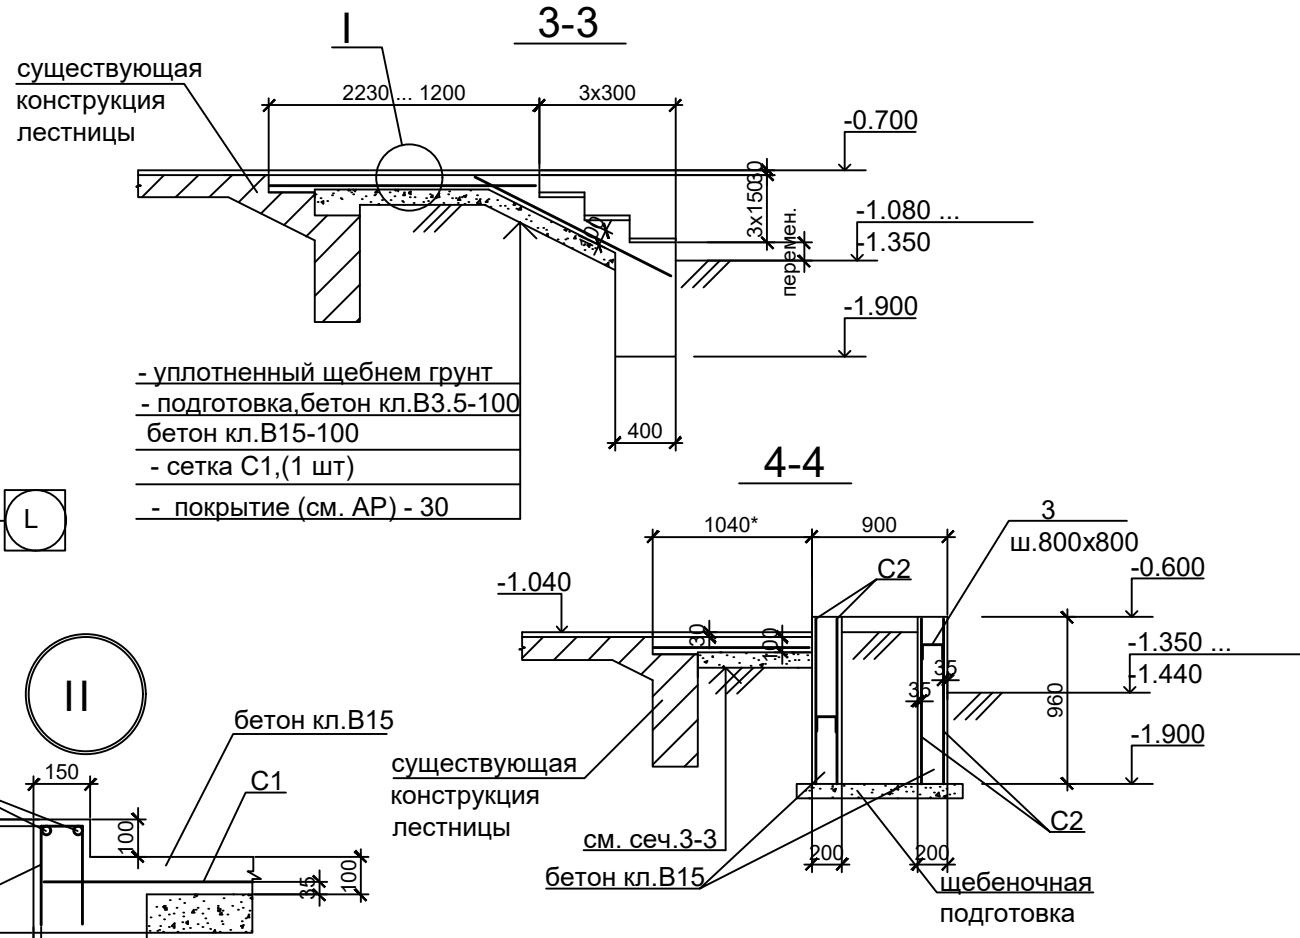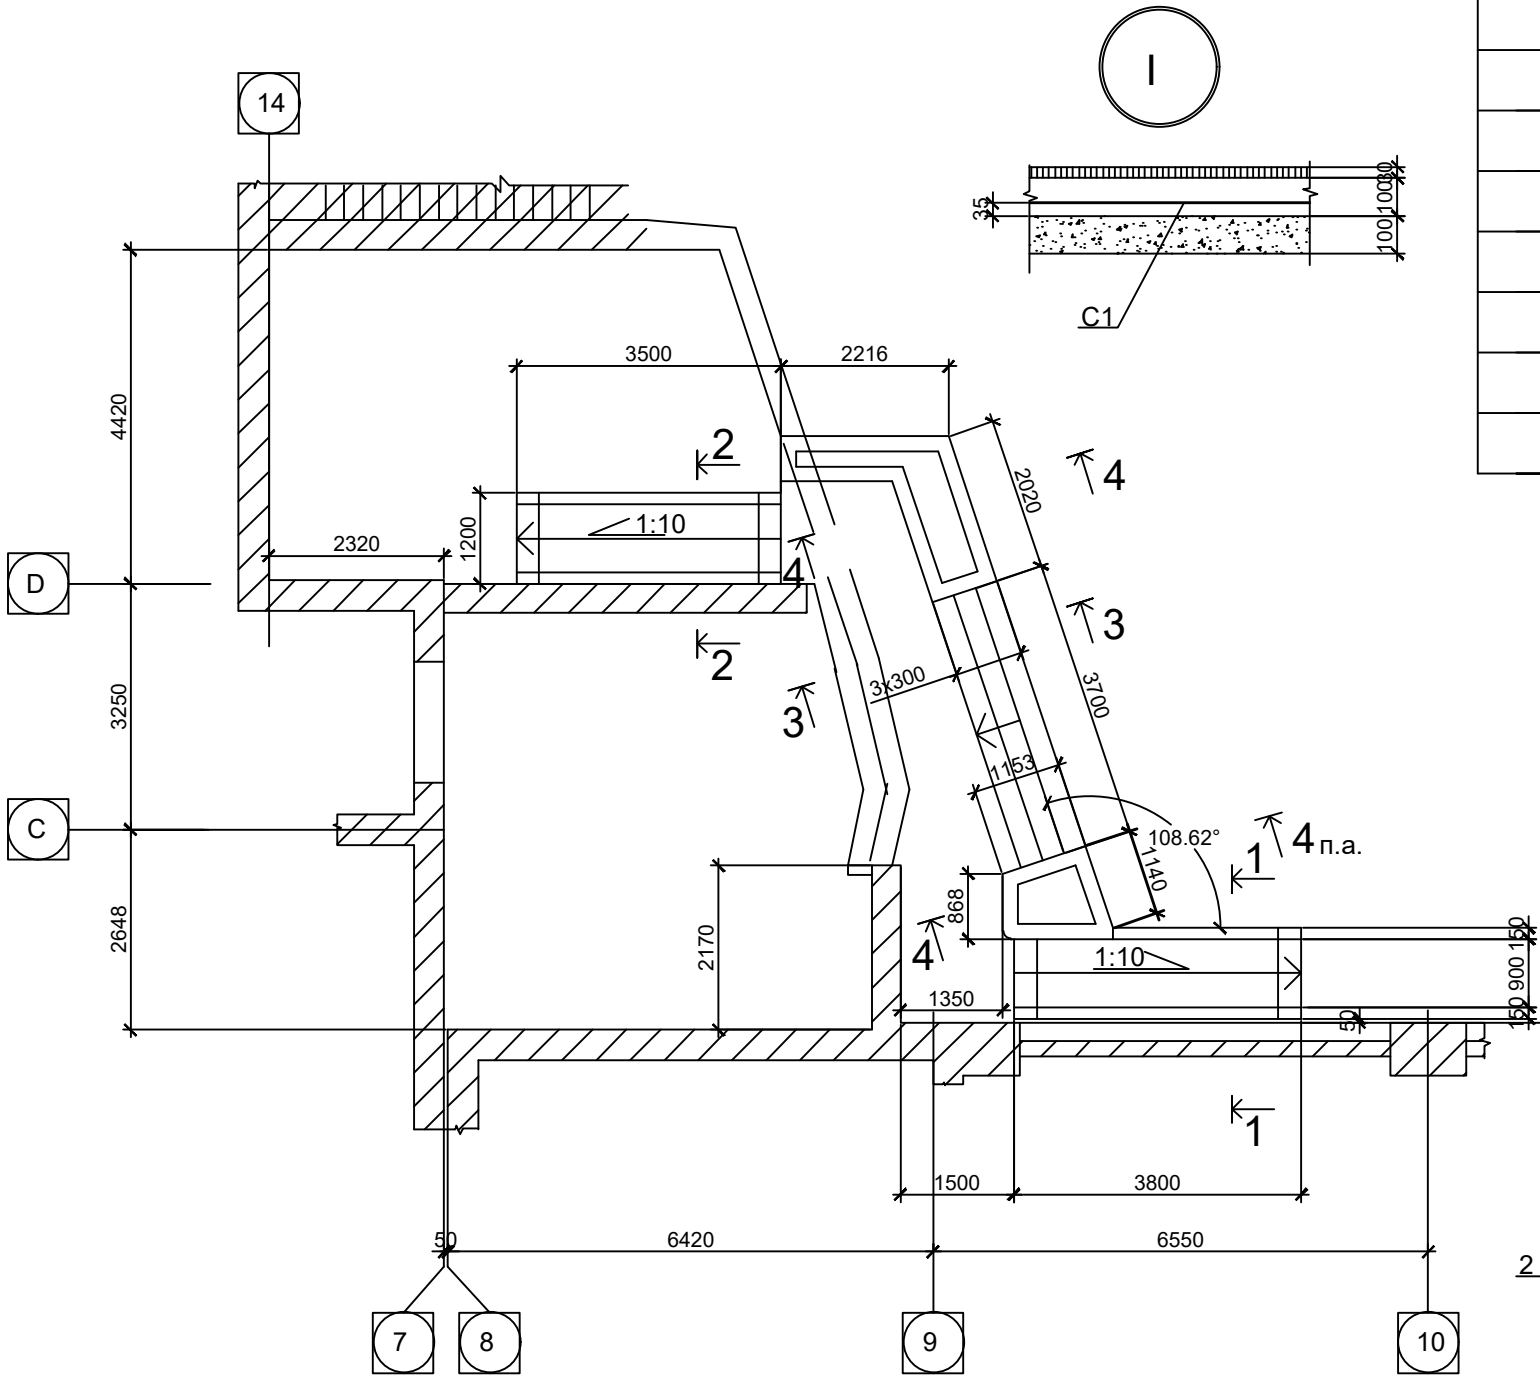

03/2016-2-SAC

Modernizarea si reconstructia Centrului de excelenta in servicii siprelucrarea alimentelor, or.Balti

№	plansa	№ doc	semnat	data
I.S.P.	Socinscaia L			06.16
elaborat.	Socinscaia L			


Blocul principal

Bloc A3
Schema podetului in axe 7-10 ,L-E.




Faza	Foai	Foi
PE	38	
"IGC Construct" srl Licenta seria A MM II nr.034369 din 19.04.2015		

Изм № подл.	Подпись и дата	Взамен инв.№

Bloc A1 plan acoperiș

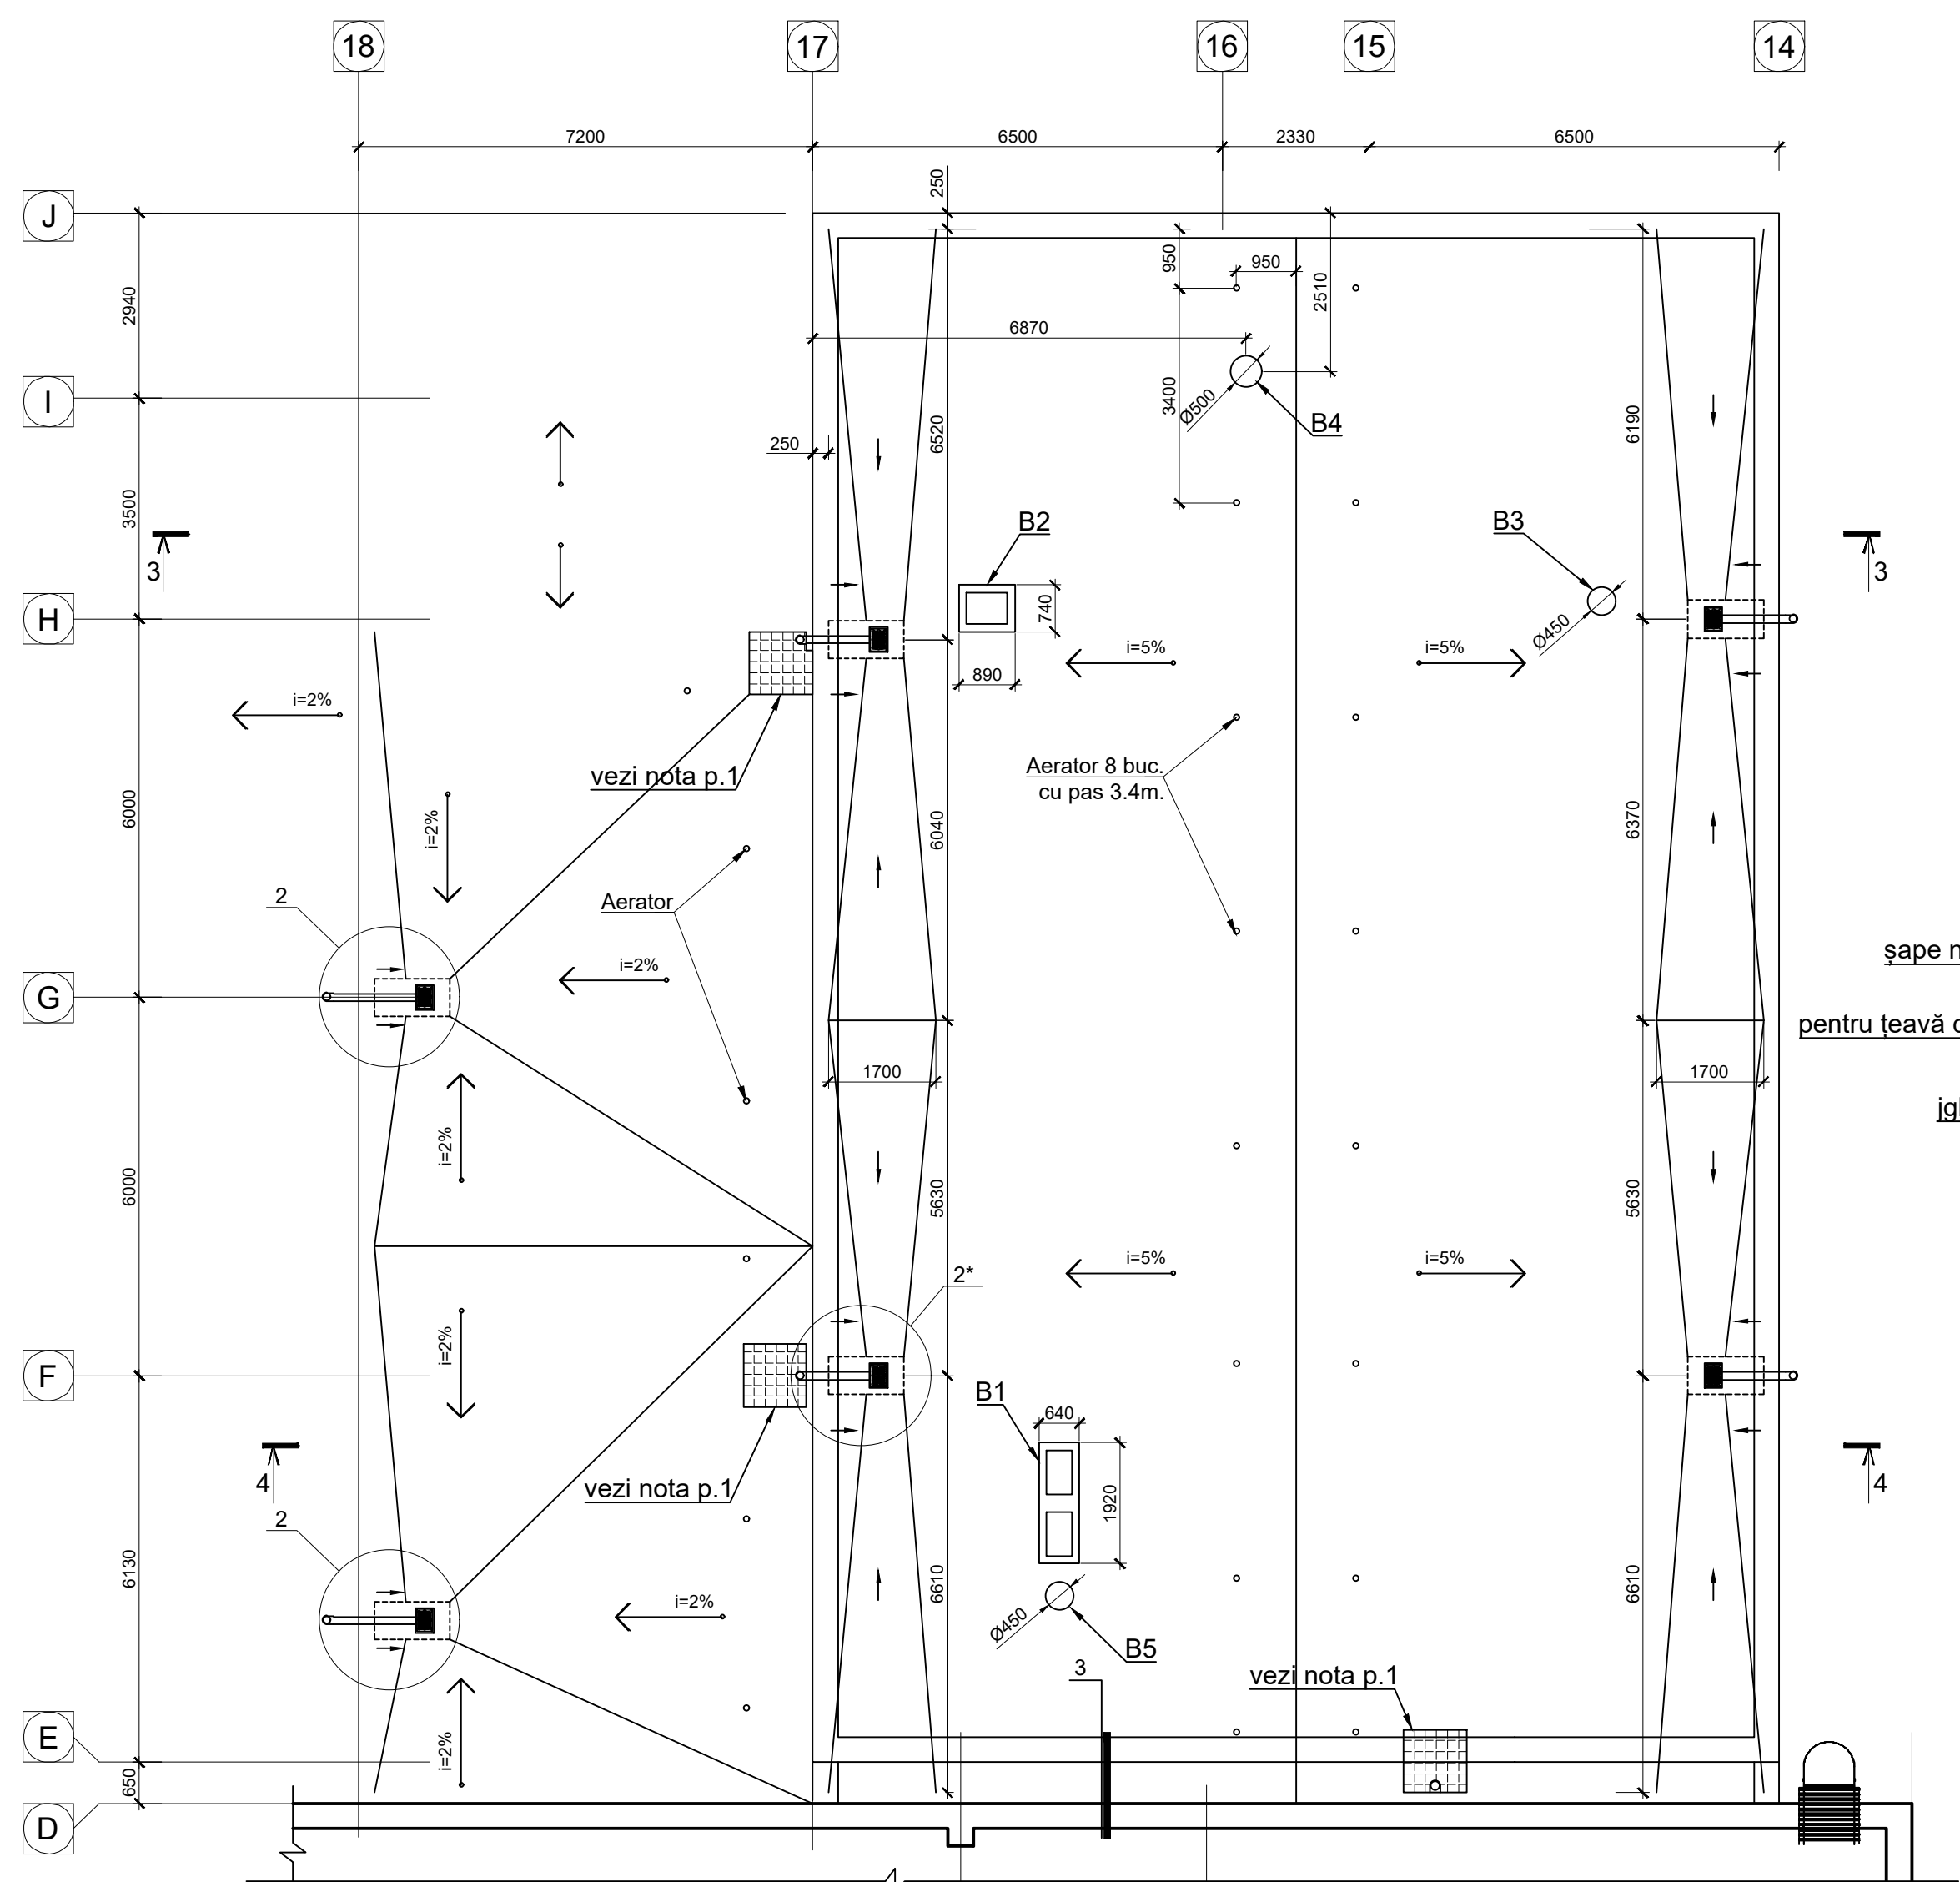

Schema compozițională a clădirii

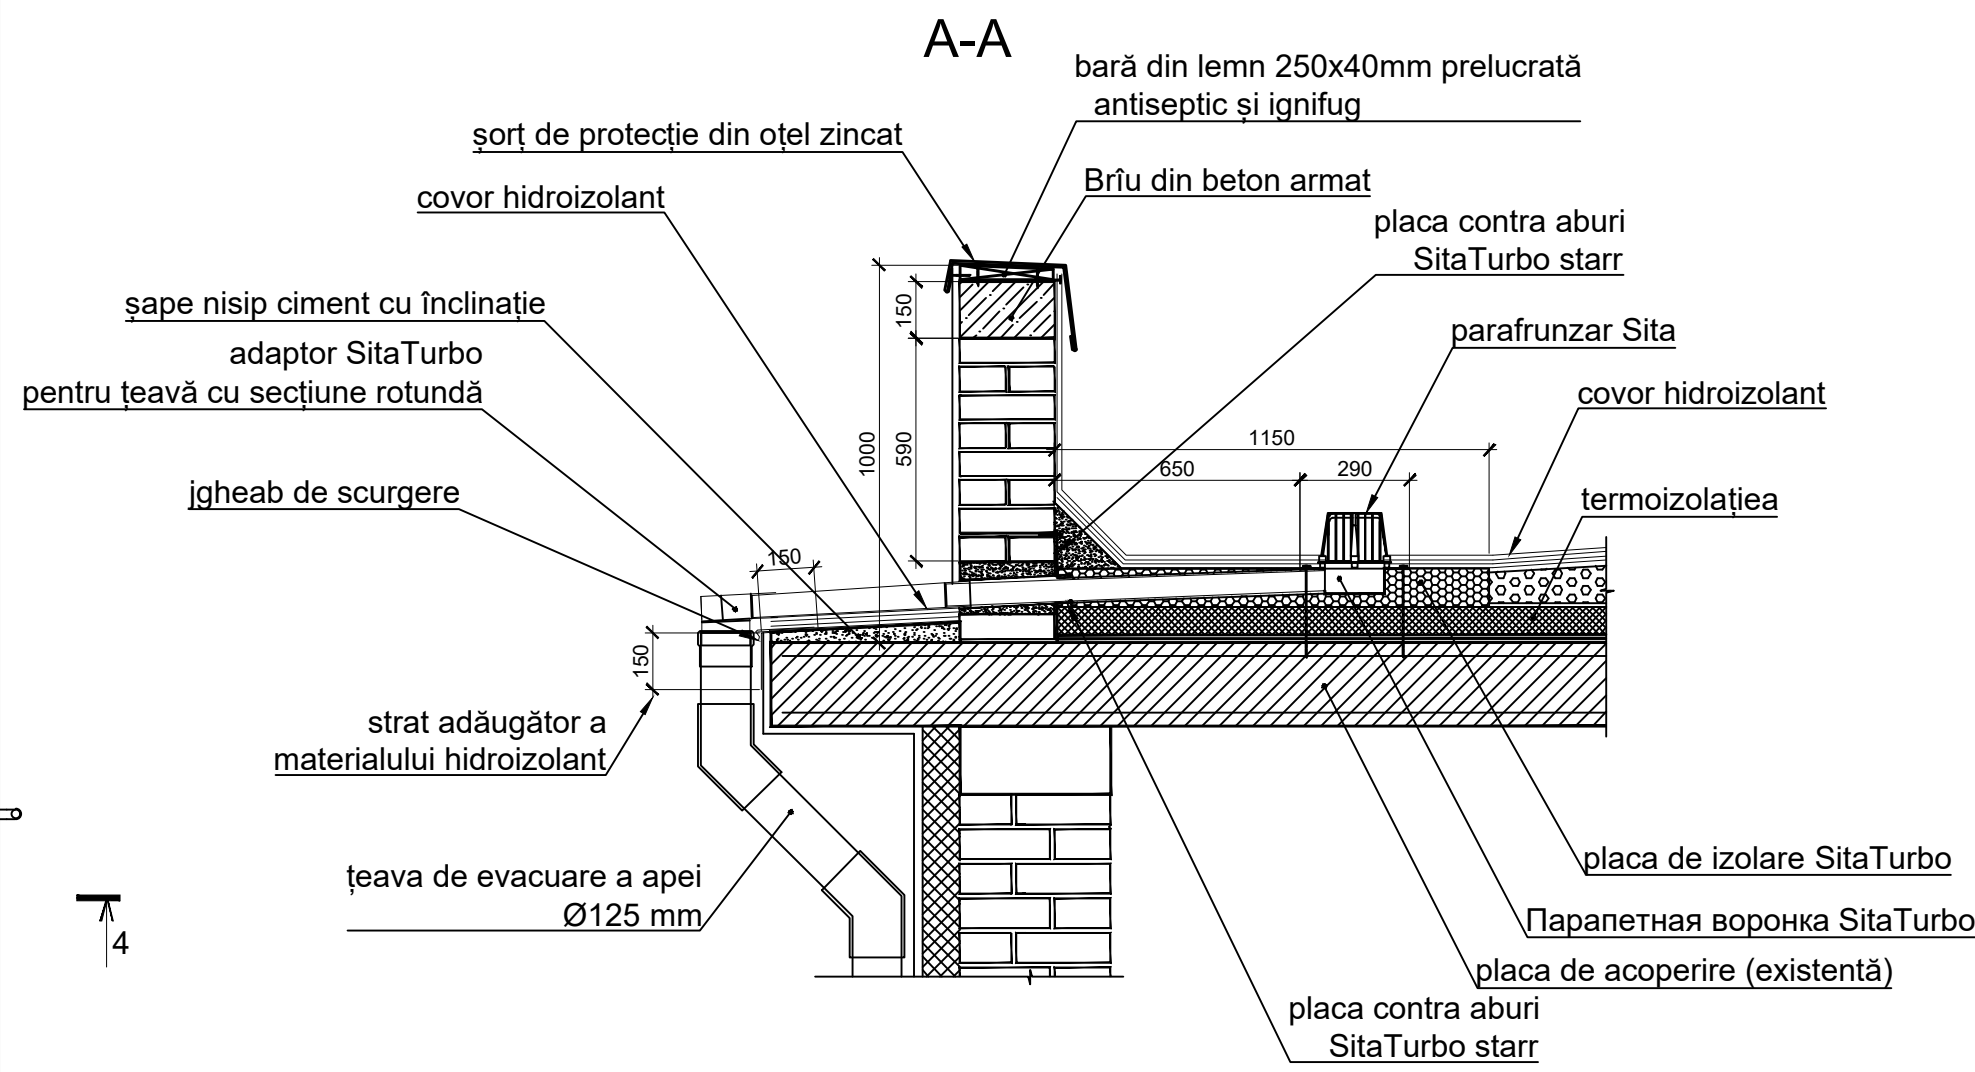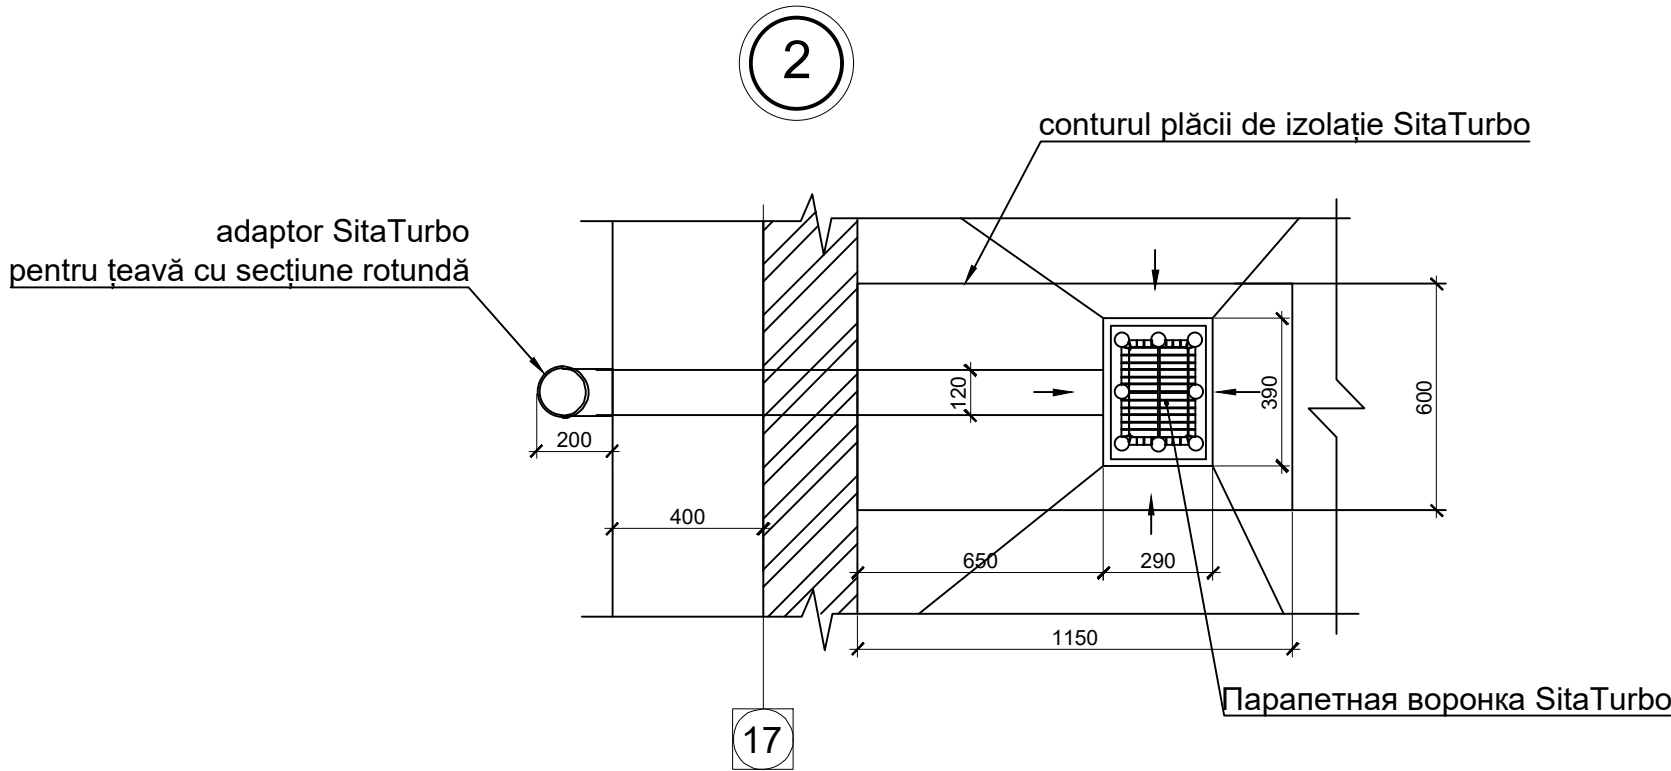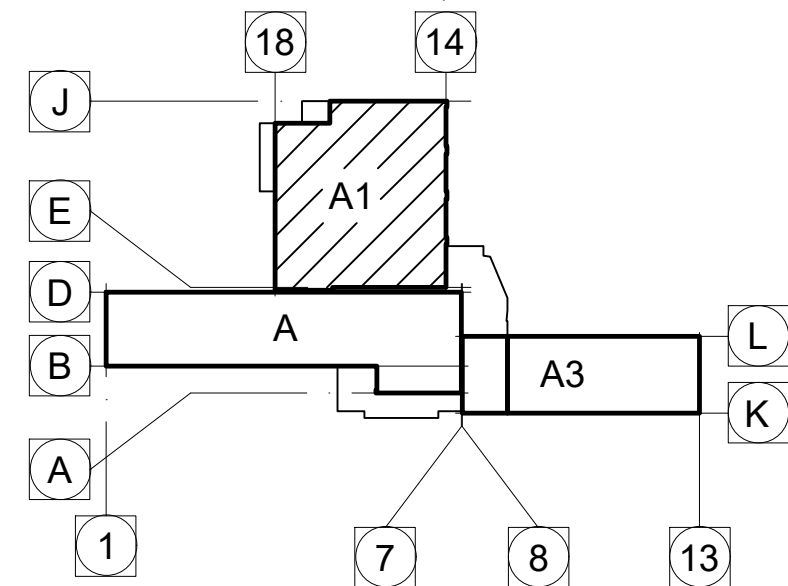


- Nota:
- 1. Sub burlan de scurgere a apelor pluviale se aplica teracota pe o suprafata cu dimensiunile 1x1m.
 - 2. Nodul 2* vezi planșa SAC-45.
 - 3. Secțiunile B-B și C-C pentru canalele de ventilare vezi planșa SAC-47*.
 - 4. Accesul pe acoperiș se efectuează de pe scara metalică existentă de categoria 3 de pe blocul A.




		03/2016 - 2 - SAC			
		Modernizarea și reconstrucția Centrului de excelență în servicii și prelucrarea alimentelor, or. Bălți			
ASP	Cliușnicov N.	Bloc principal	Faza	planșa	planșe
Elaborat	Russu D. 		PE	44	
		Blocul A1 plan acoperiș	"IGC.Construct"srl Licența seria A MMII nr.034369 din 19.04.2015		

1

1*

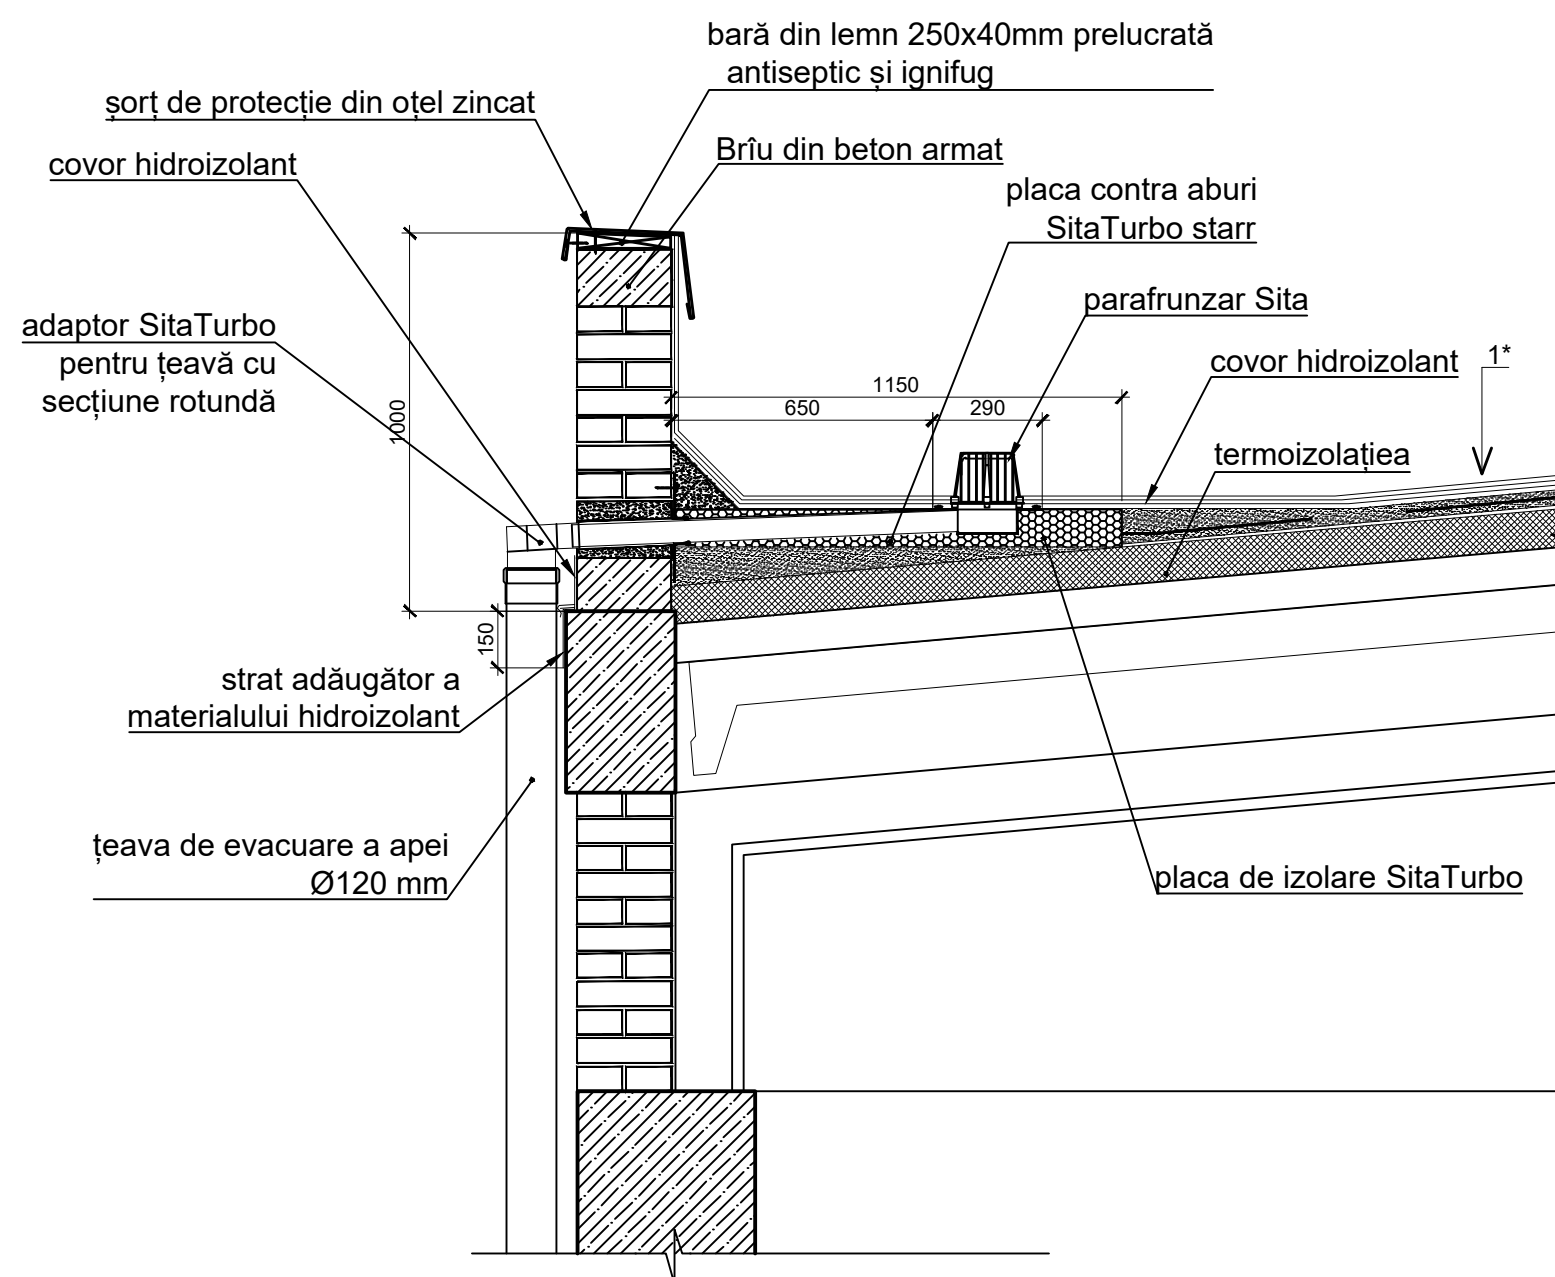 $\textcircled{2^*}$ 

3


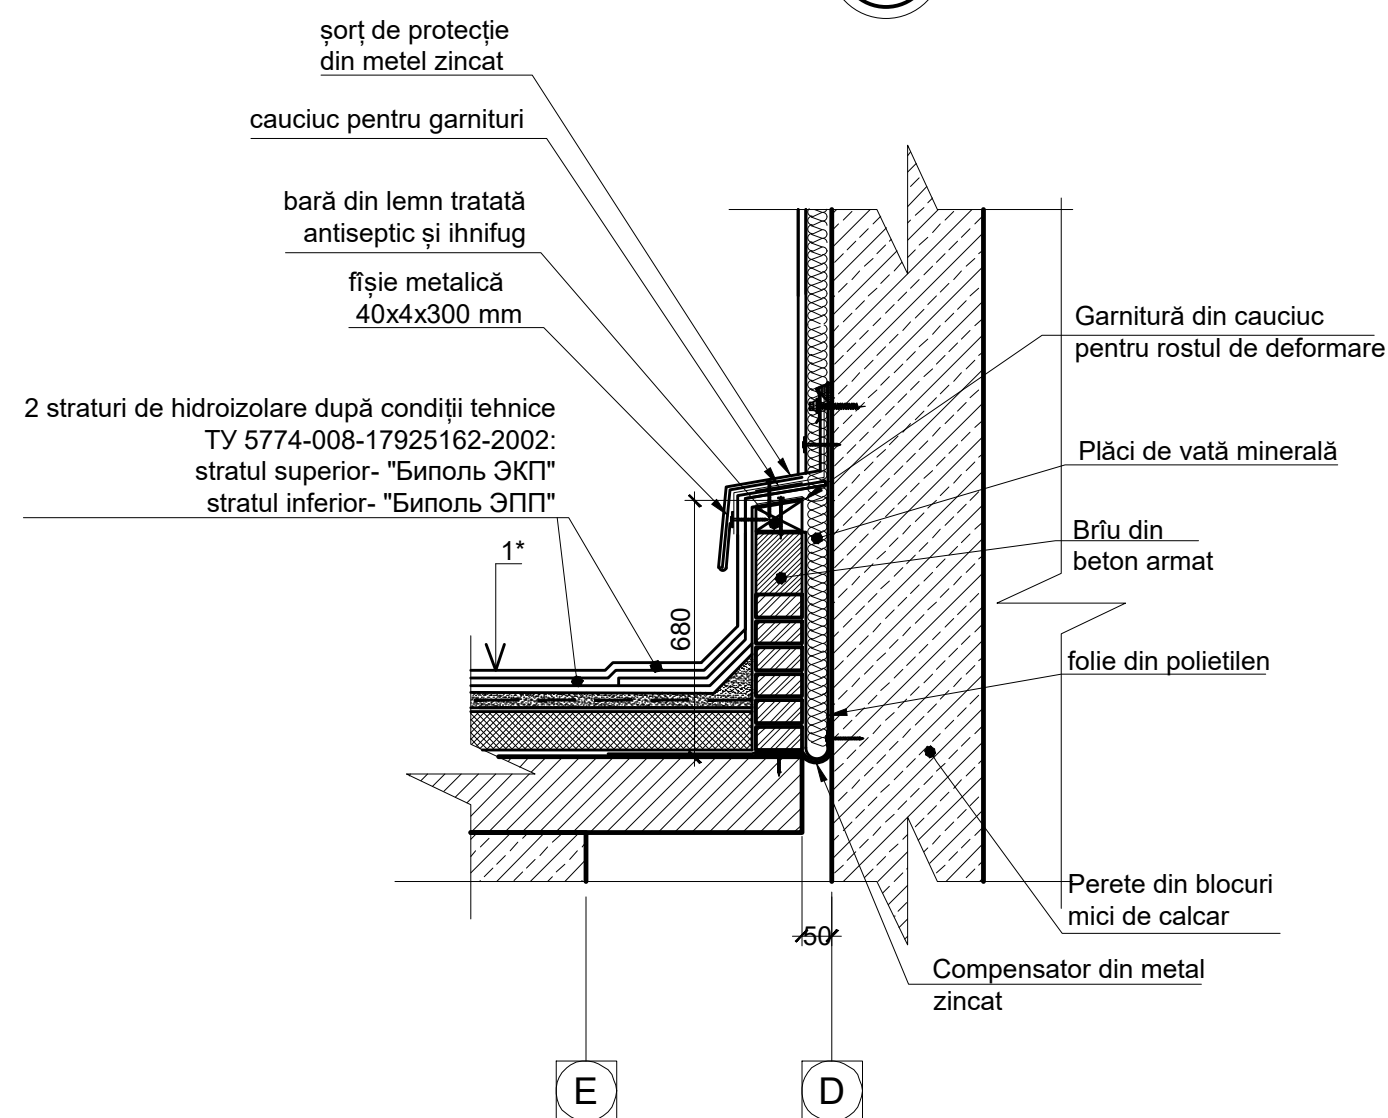


03/2016 - 2 - SAC					
		Modernizarea și reconstrucția Centrului de excelență în servicii și prelucrarea alimentelor, or. Bălți			
ASP	Cliușnicov N.	Bloc principal	Faza	planșa	planșe
Elaborat	Russu D. 		PE	45	
		Bloc A1 noduri (plan acoperiș)	"IGC.Construct"srl Licența seria A MMII nr.034369 din 19.04.2015		

Подпись и дата

Имя № подл.

Схема усиления парапета.

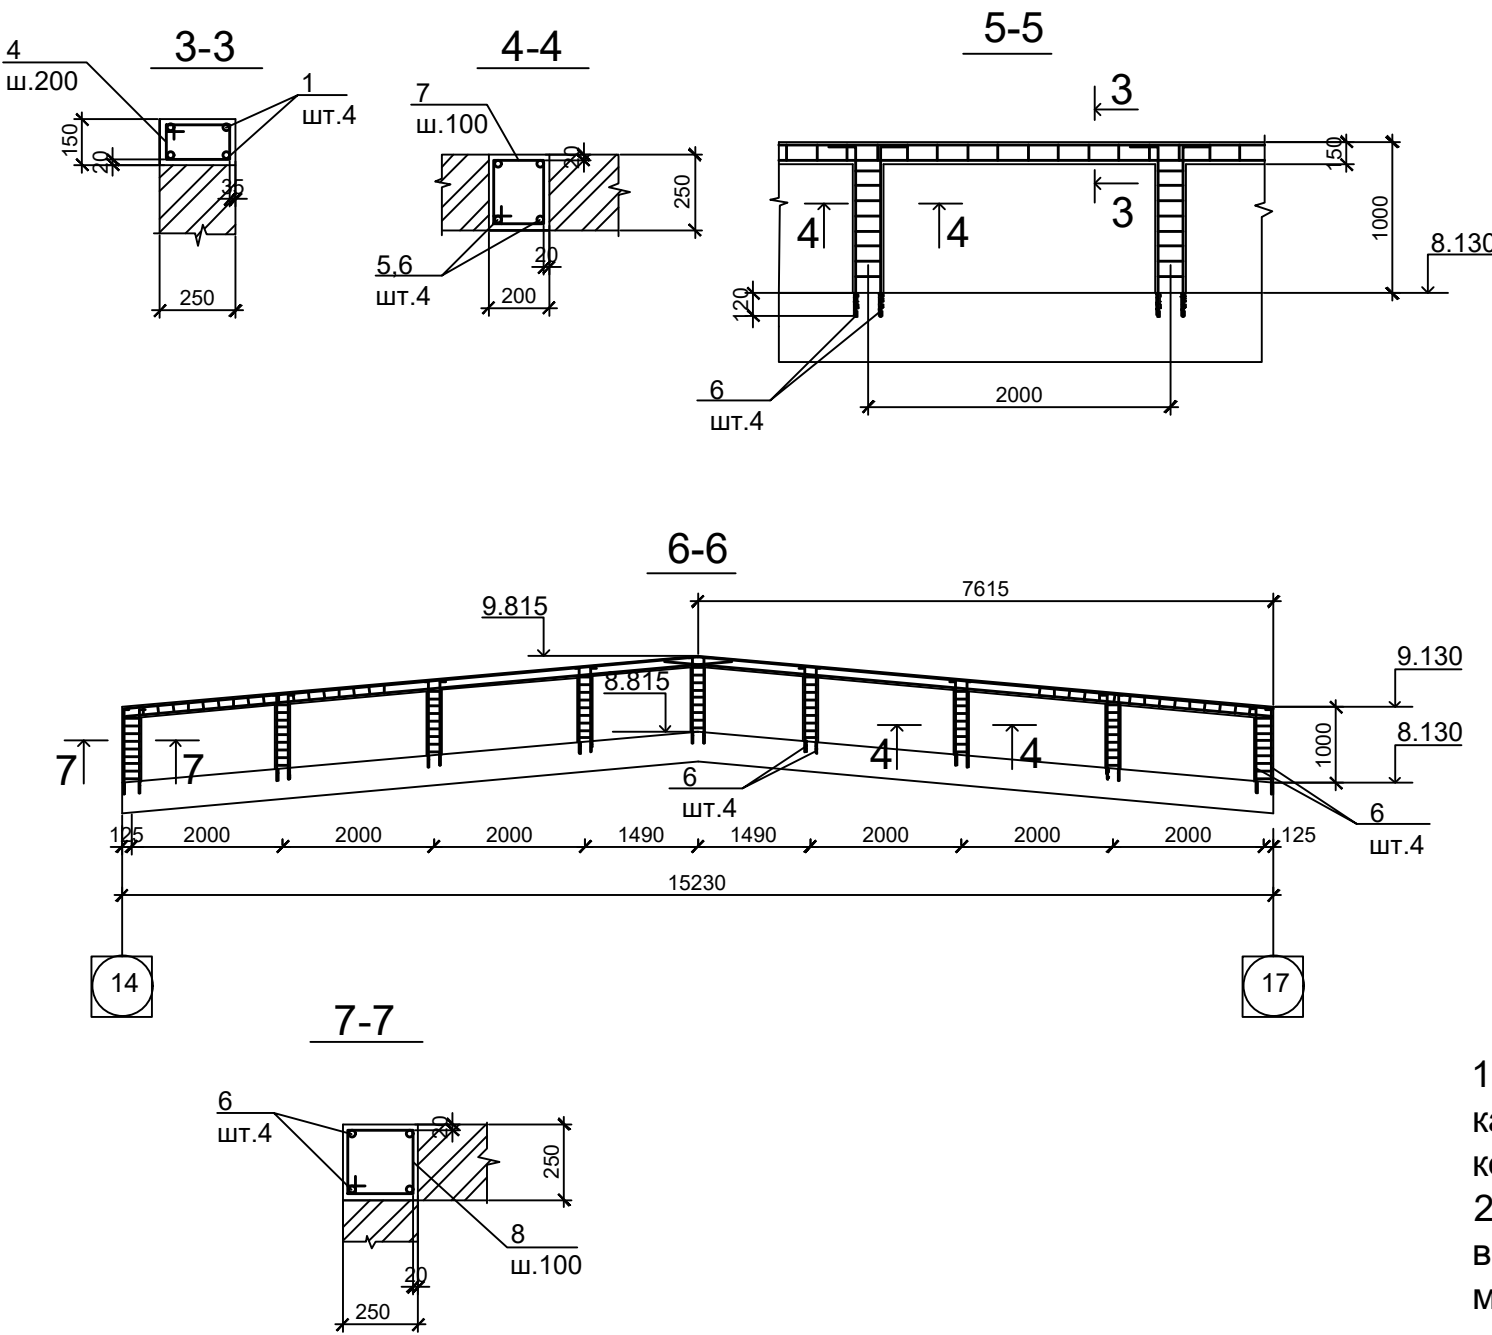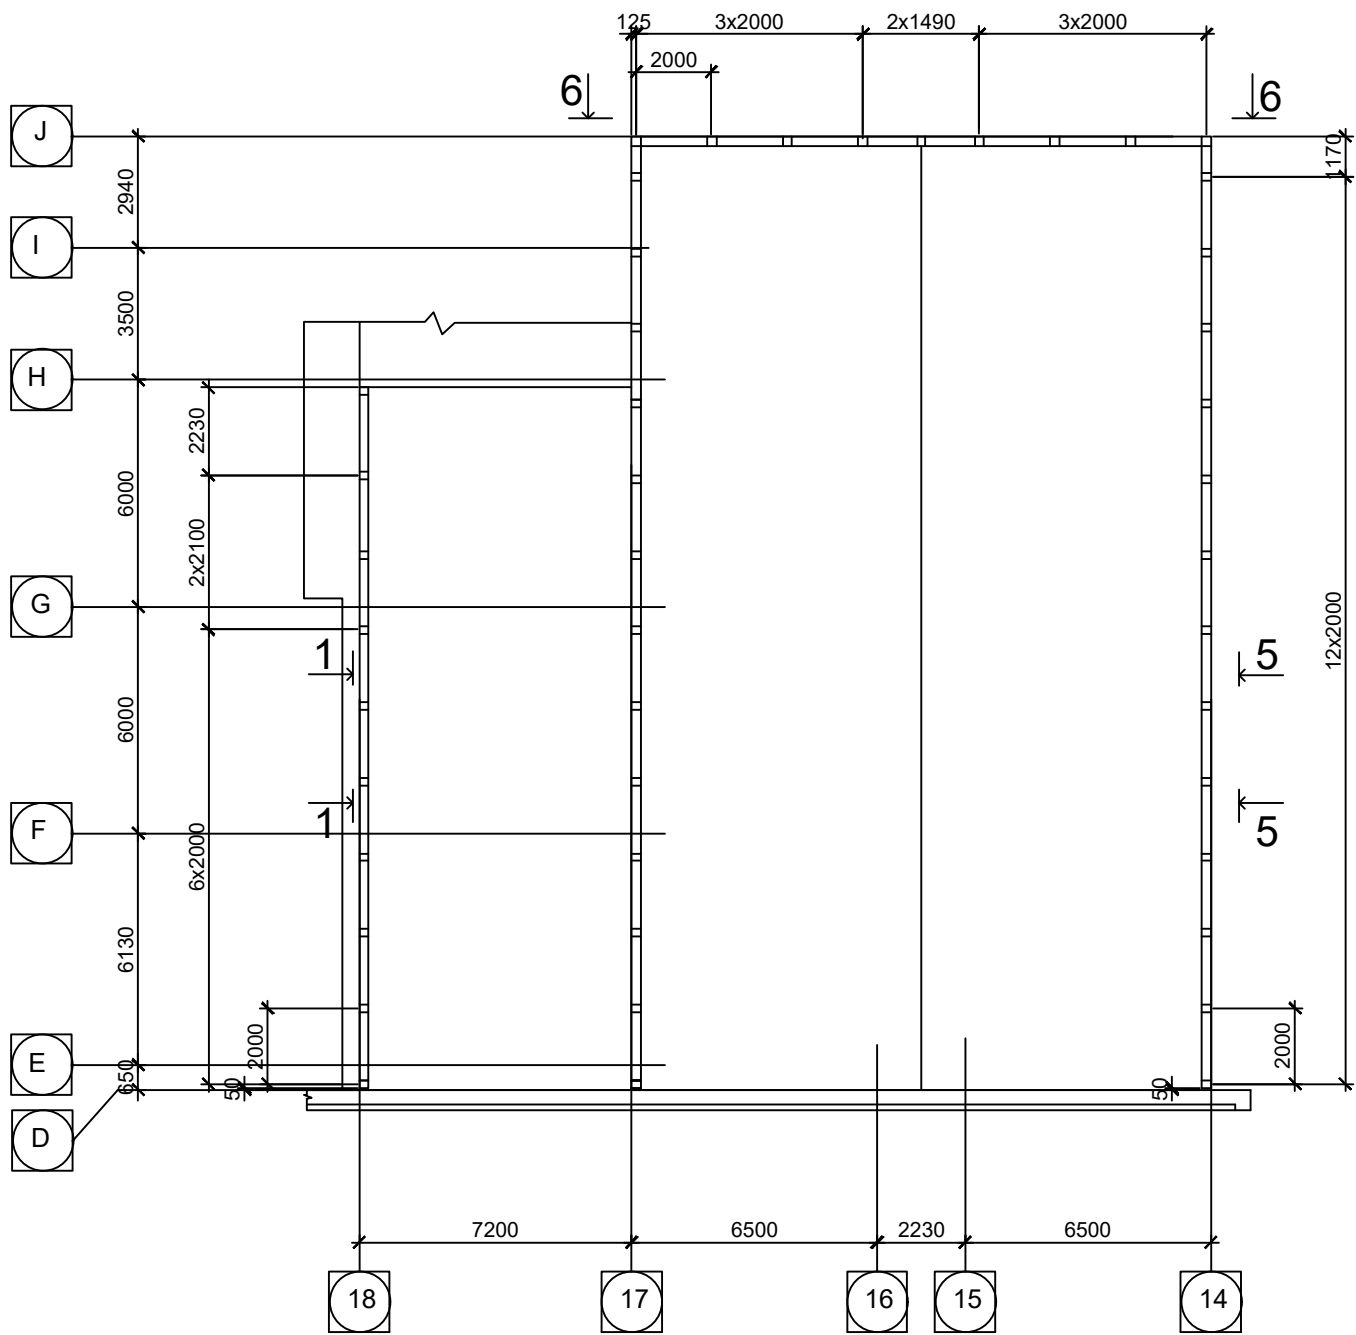


Спецификация элементов усиления парапета


поз	обозначение	наименование	кол	масса эл-та кг	прим
1		Ø12AIII,ГОСТ5781-82,п.м.	460.0	0.9	
2	150 250 180 230	Ø6AI, " ,L=810	94	0.18	
3	230 100	Ø8AIII, " ,L=700	18	0.28	
4	110 250 180 190	Ø6AI, " ,L=730	422	0.16	
5	200 950 200	Ø12AIII, " ,L=1350	40	1.2	
6	200 1100	Ø12AIII, " ,L=1300	140	1.2	
7	210 230 160 290	Ø6AI, " ,L=890	344	0.2	
8	210 280 210 290	Ø6AI, " ,L=990	16	0.22	
		Бетон кл.В15,м3	6.0		

- 1.Для устройства парапета согласно проекта существующий парапет и карниз разобрать до верха плит и пояса .Поверхность существующих конструкций очистить.
- 2.Арматуру стоек усиления установить в существующий пояс в высверленные по месту отв.25мм и глубиной 140мм на цементном растворе марки 150.Перед установкой арматуры отв. промыть.

1-1

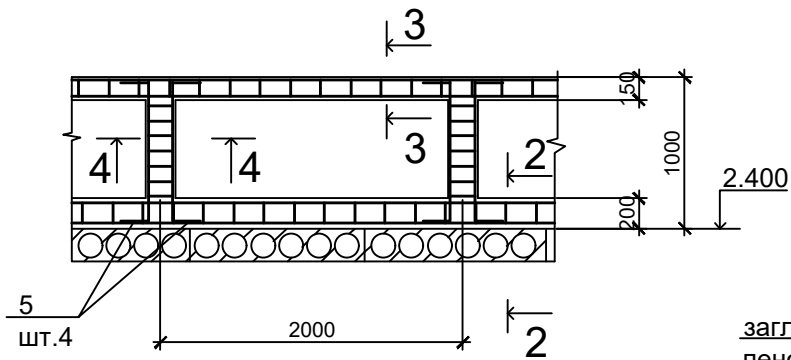


2-2

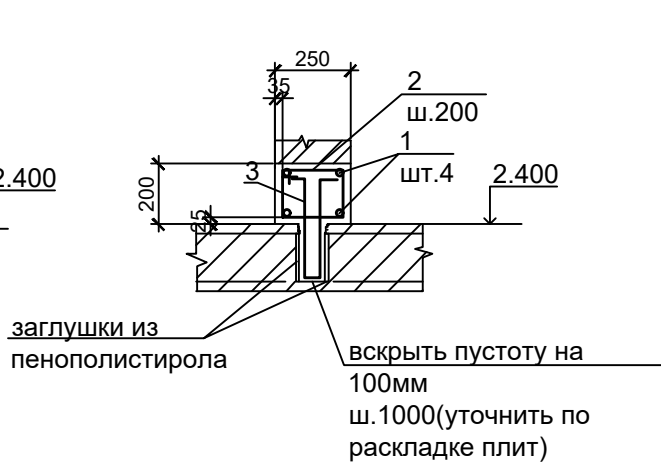


					03/2016-2-SAC			
					Modernizarea si reconstructia Centrului de excelenta in servicii siprelucrarea alimentelor, or.Balti			
					Blocul principal		Faza	Foaie
							PE	46
					Bloc A1. Schema consolidarii parapetului		"IGC Construct" srl Licenta seria A MM II nr.034369 din 19.04.2015	



Schema compozițională a clădirii

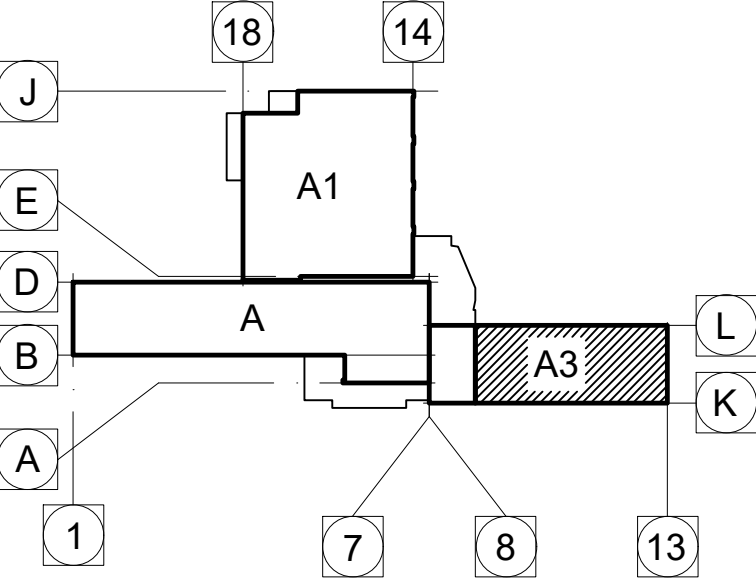


Bloc A3 plan acoperiș

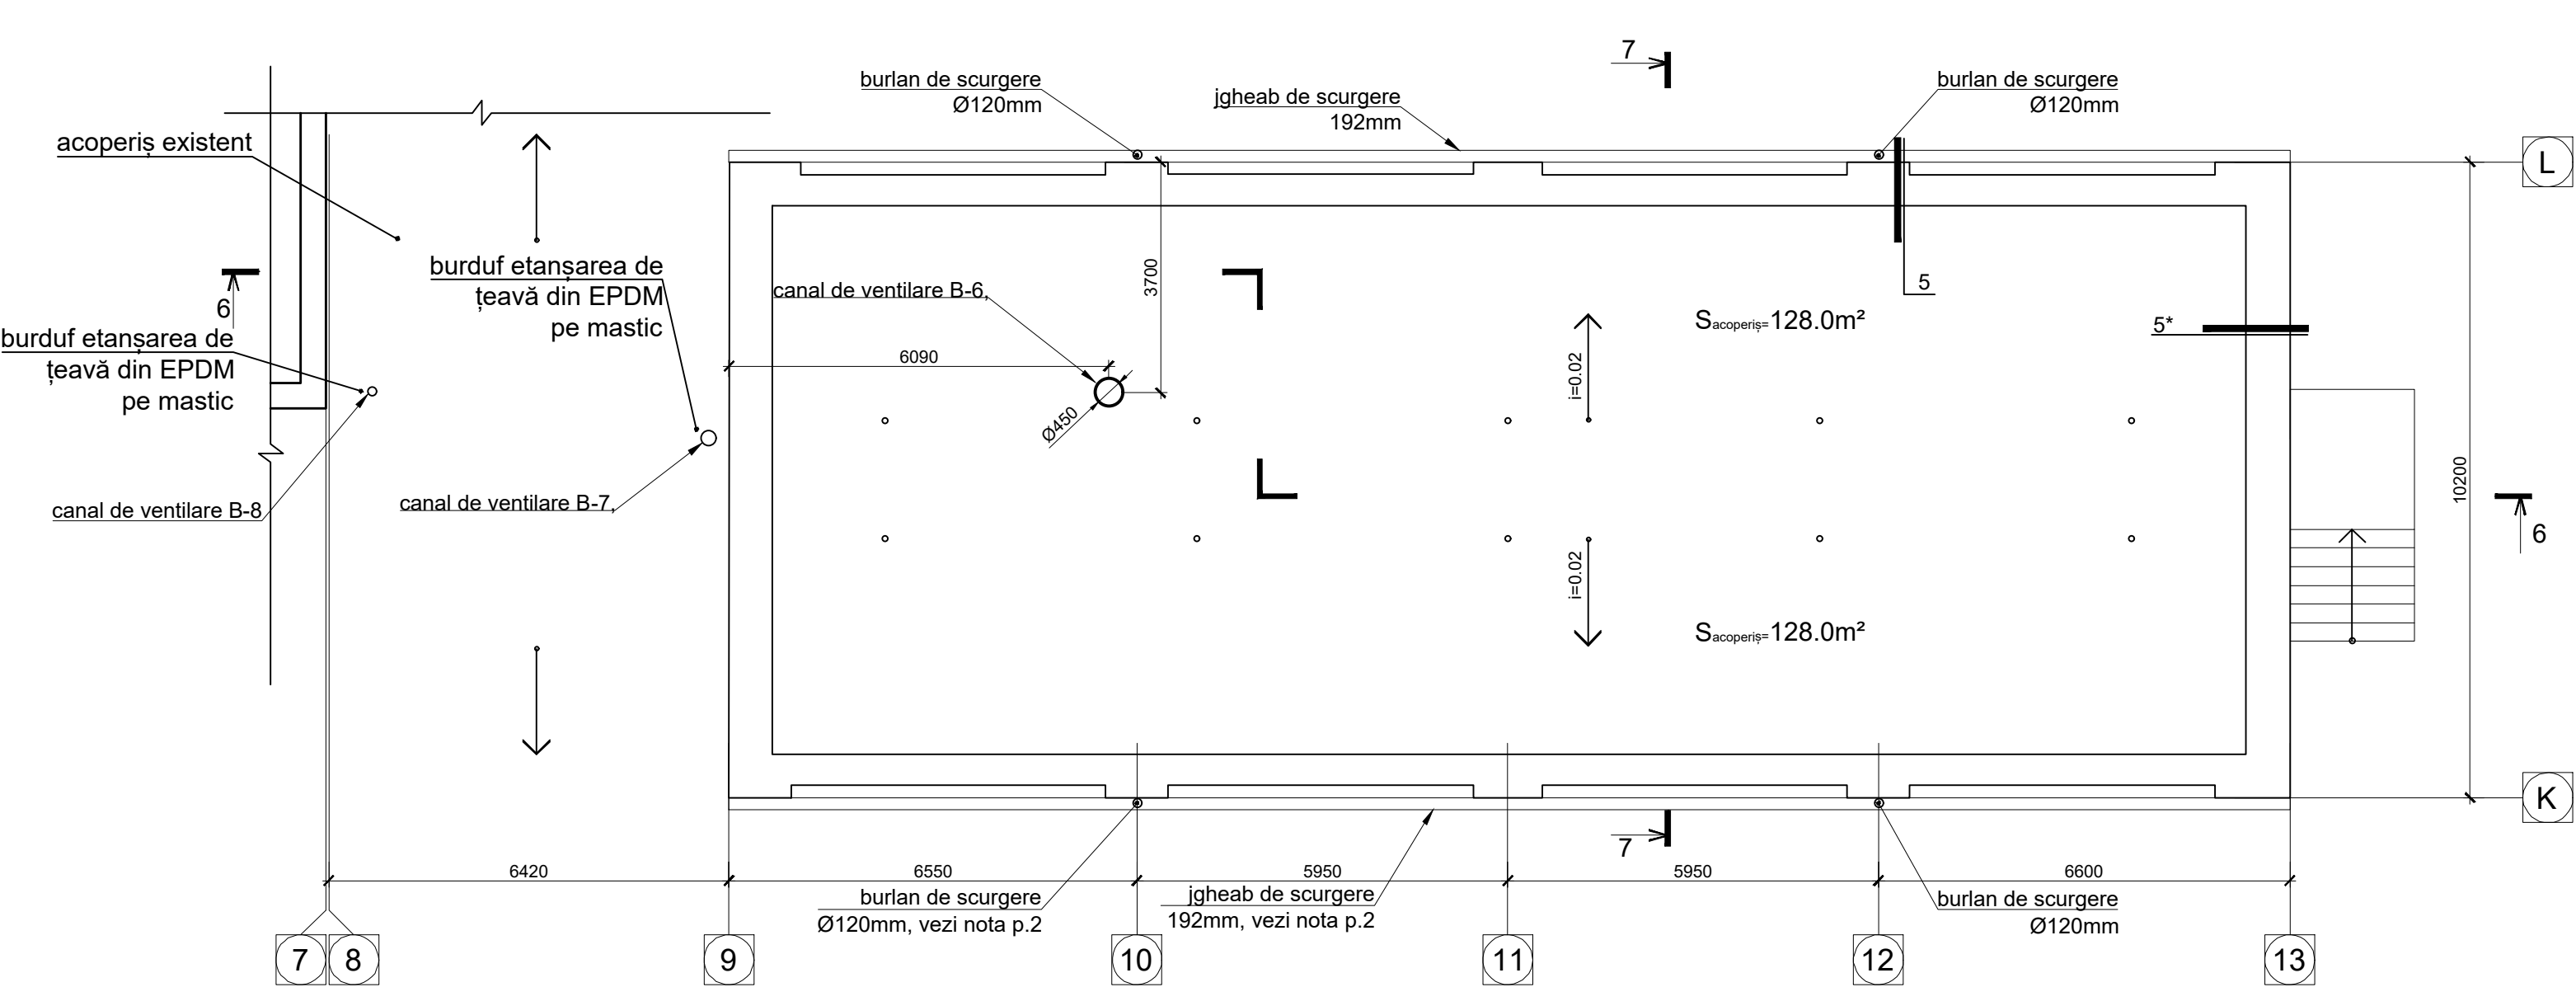

Secțiunea 7-7
sc 1:50

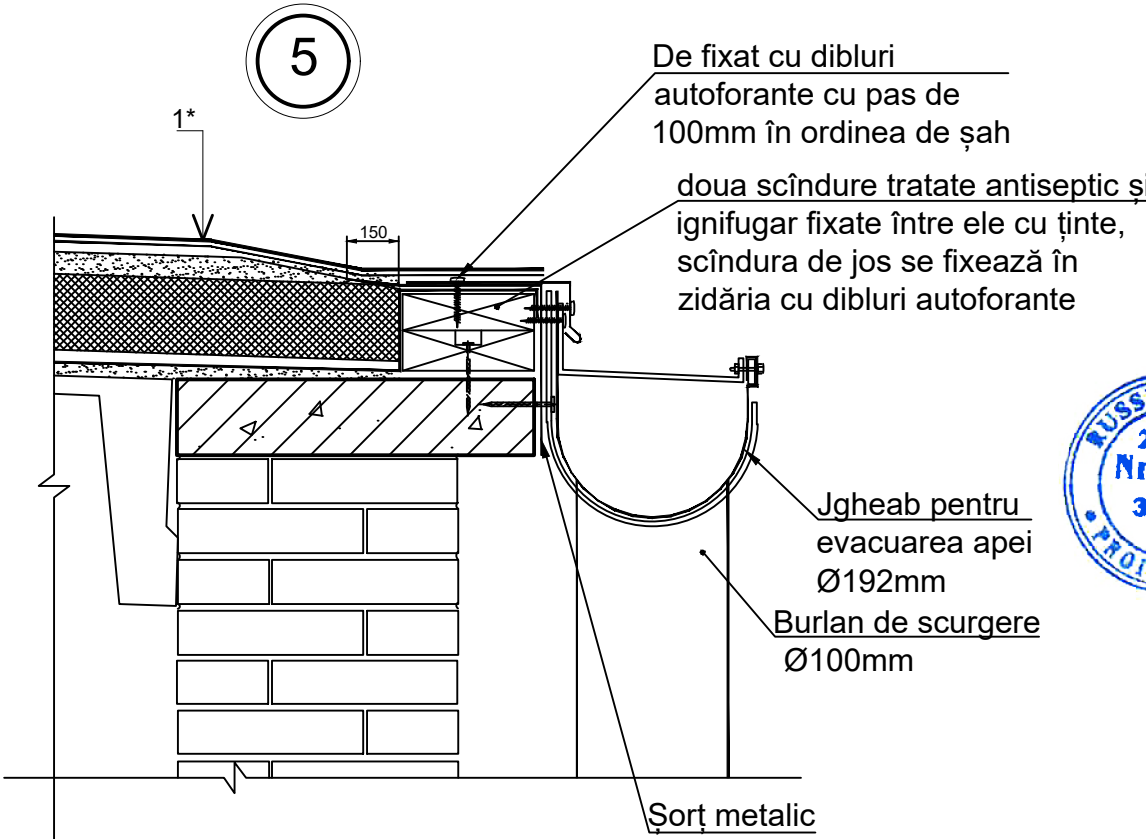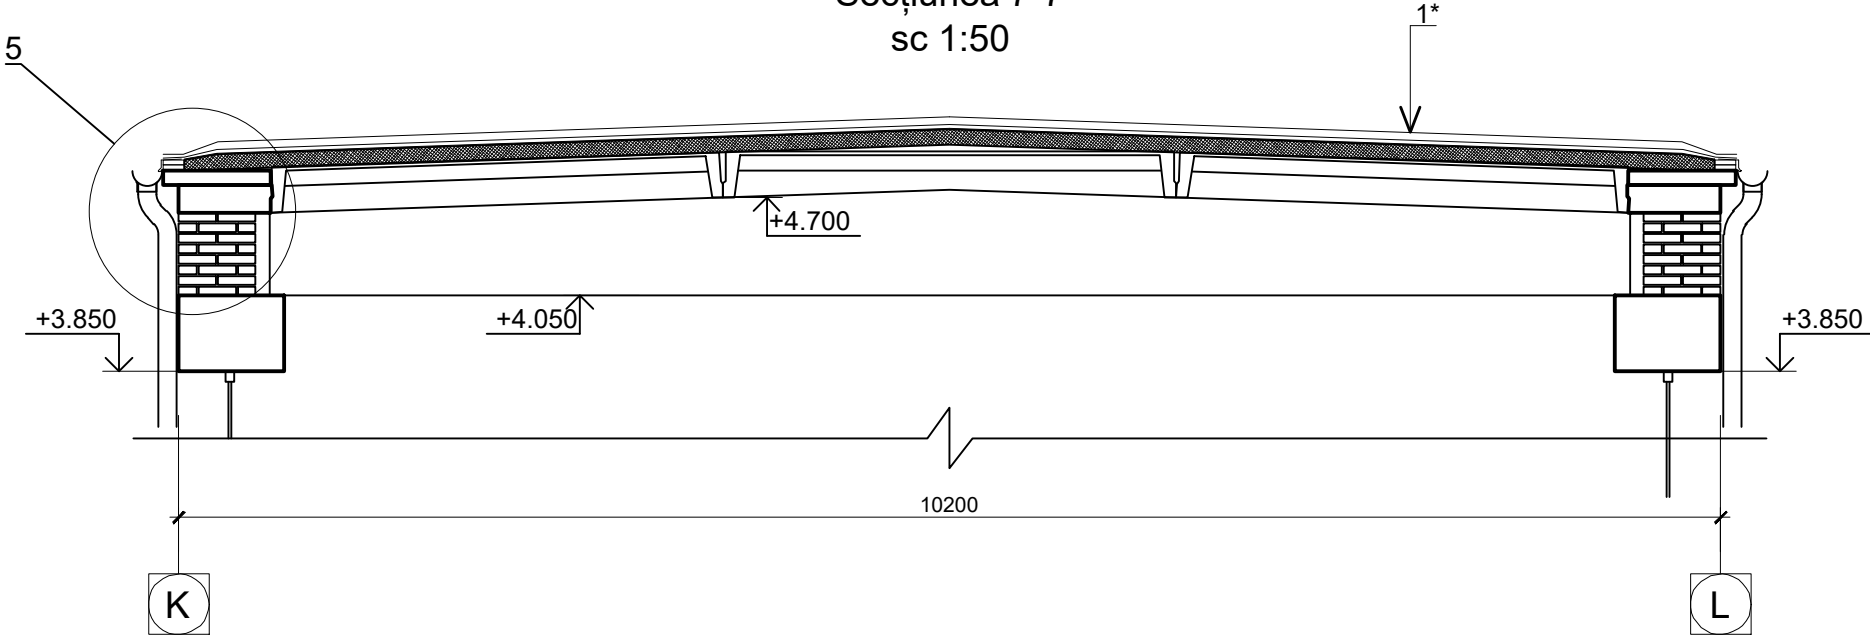



Nota:
1.
2. Sistem de evacuare a apei constă din jgheburile cu Ø192mm lungime totală 50m, și burlane de scurgere cu Ø120mm lungimea totală 26m.

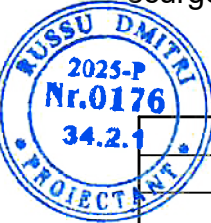

03/2016 - 2 - SAC




Modernizarea și reconstrucția Centrului de excelență în servicii și prelucrarea alimentelor, or. Bălți

ASP	Clișnicov N.	Bloc principal	Faza	planșa	planșe
Elaborat	Russu D.		PE	47mod	
		Bloc A3 plan acoperiș	"IGC.Construct"srl Licența seria A MMII nr.034369 din 19.04.2015		

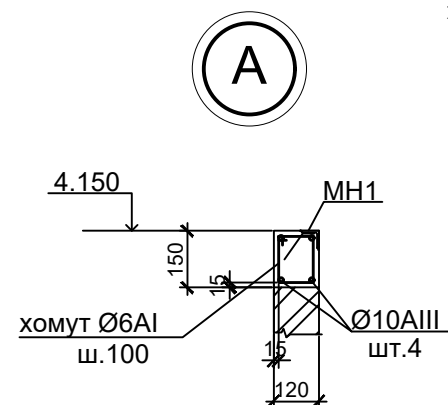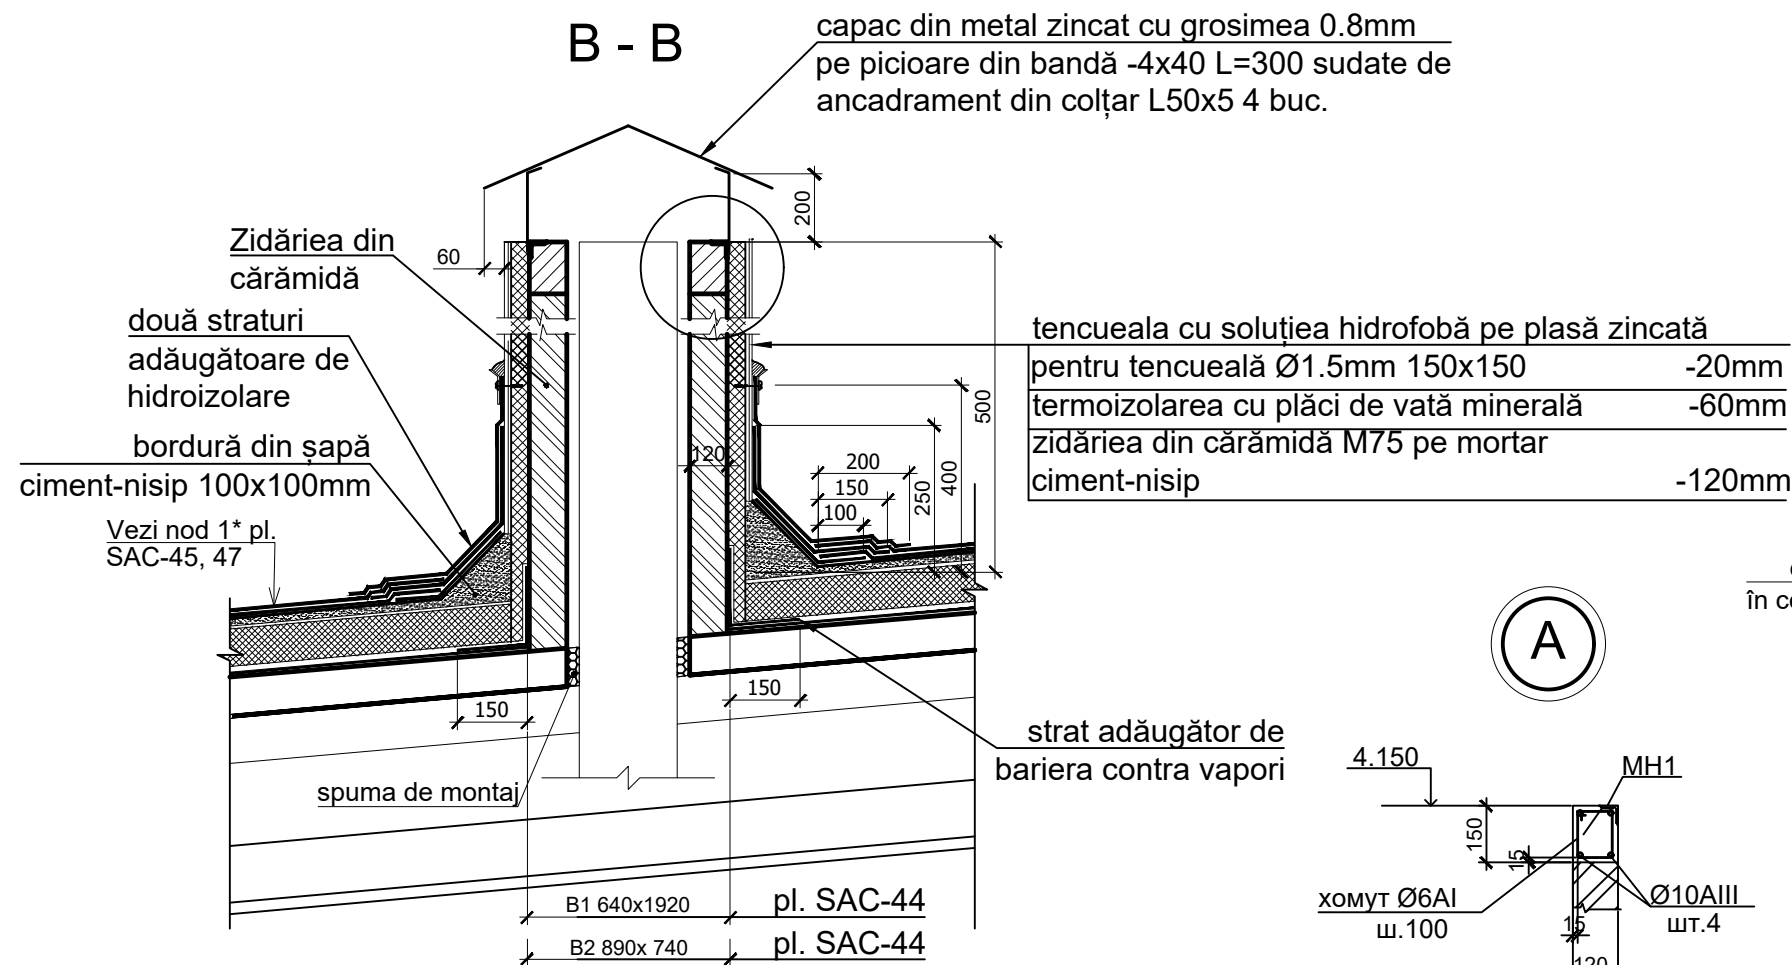

1.Общий расход на устройсто пояса:
- Ø10AIII - 19.0кг
- Ø6AI - 10.0кг
- MH1 - 8.4п.м.
- бетон кл.В15 - 0.14м3

MH1(масса 4.1кг),п.м.


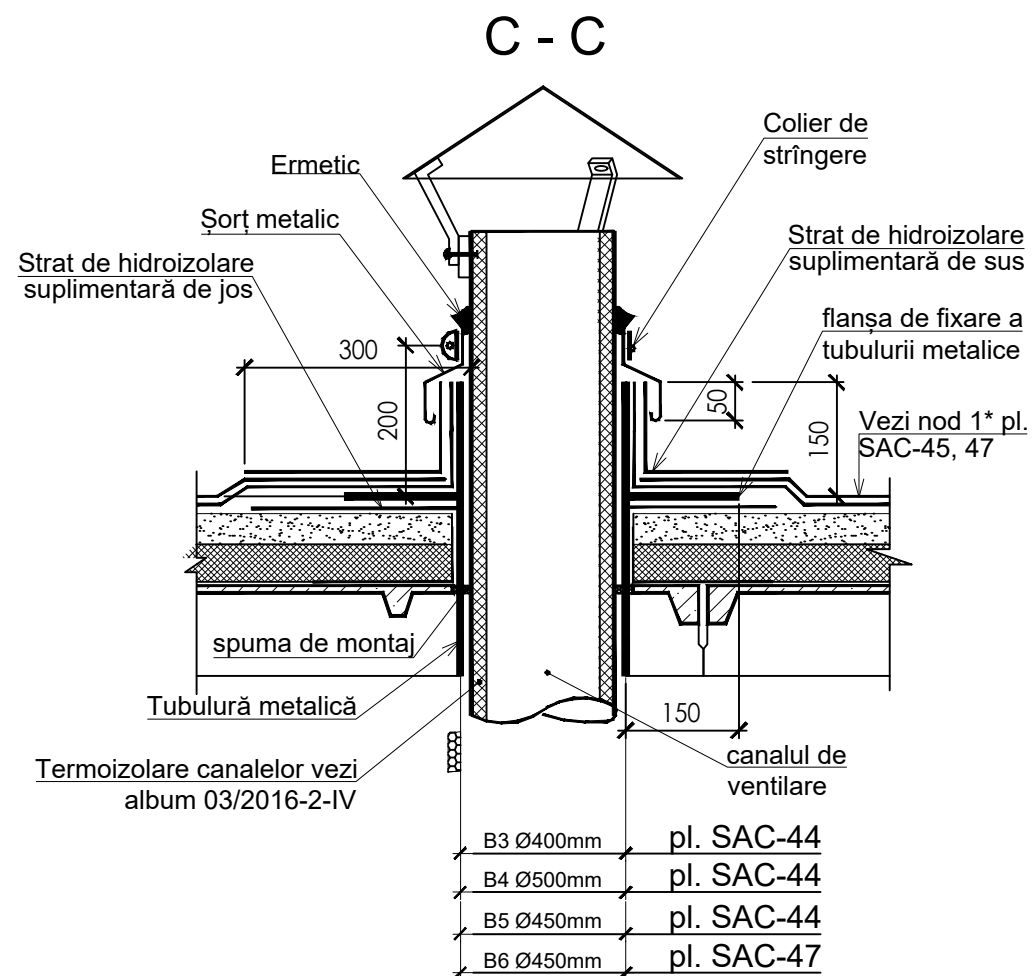
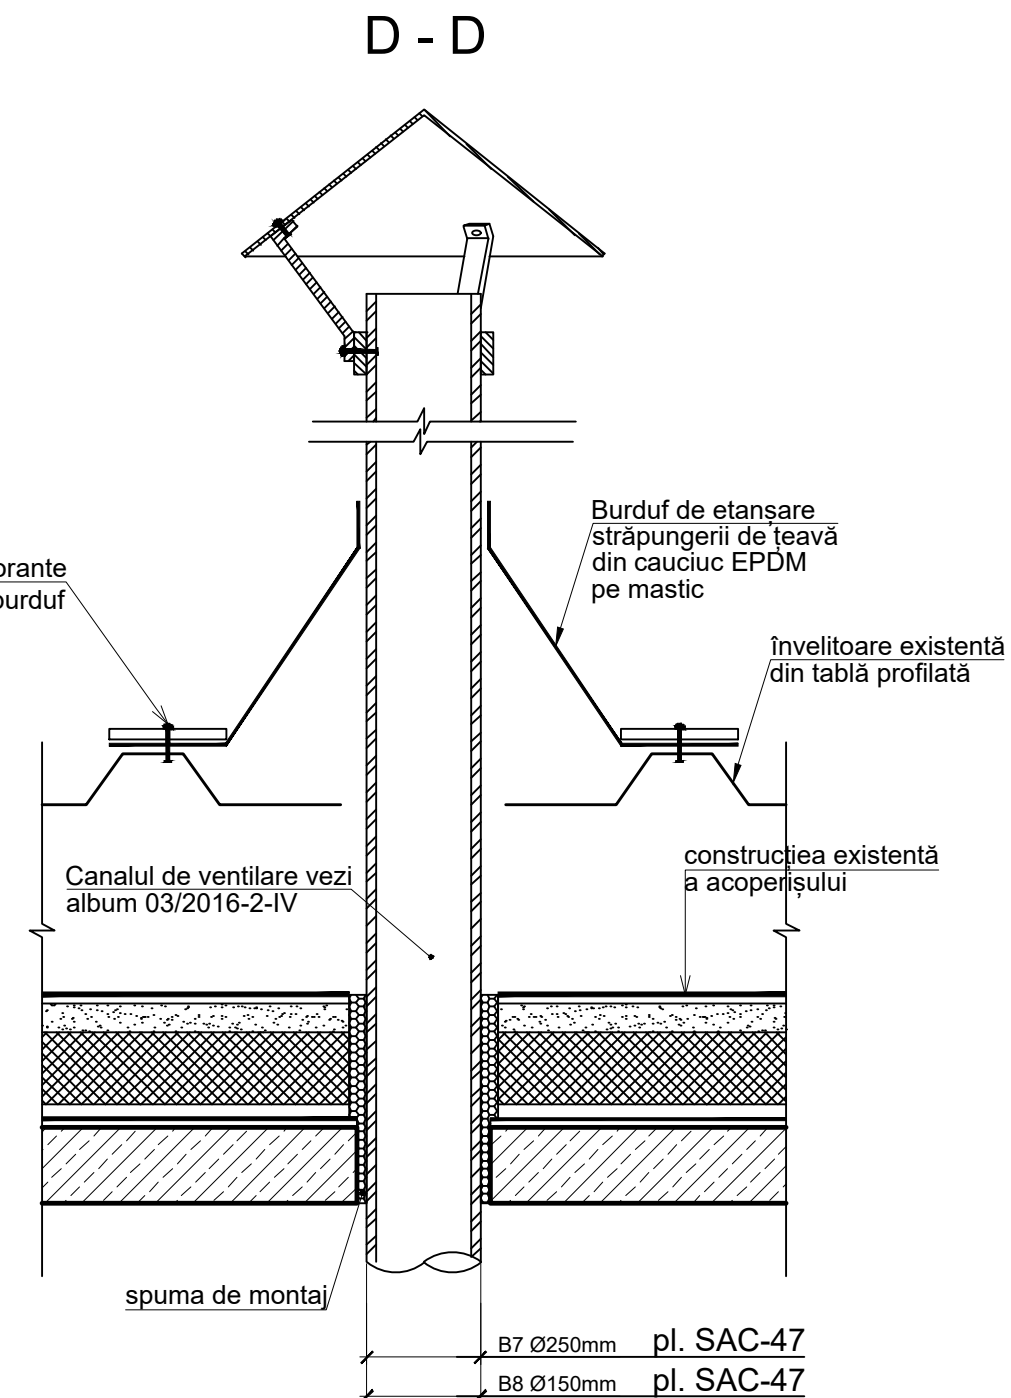
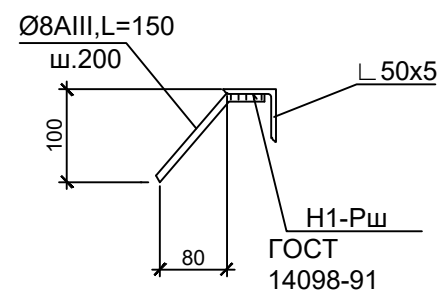


03/2016 - 2 - SAC


Modernizarea și reconstrucția Centrului de excelență în servicii
și prelucrarea alimentelor, or. Bălți

ASP	Cliușnicov N.	Blocul principal	Faza	planșa	planșe
Elaborat	Russu D.		PE	47*	
Verif.inter.	Rogojin S.				
		Noduri canalelor de ventilare pe acoperiș (bloc A1 și A3)	"IGC.Construct"srl Licența seriaA MMII nr.034369 din 19.04.2015		

Blocul "A" plan la cota 0.000

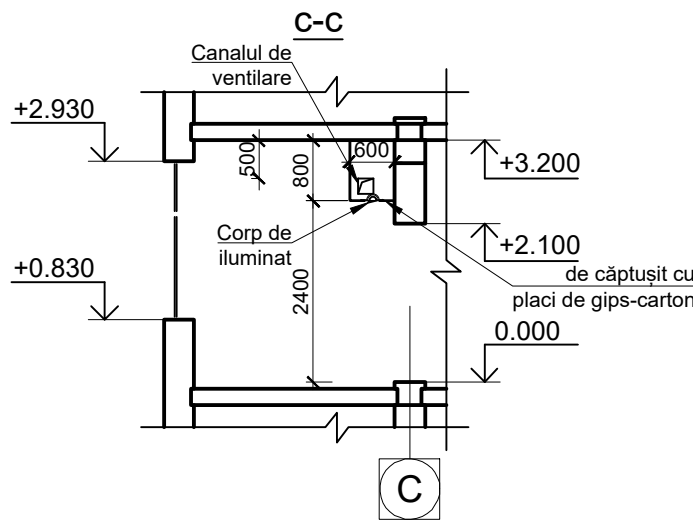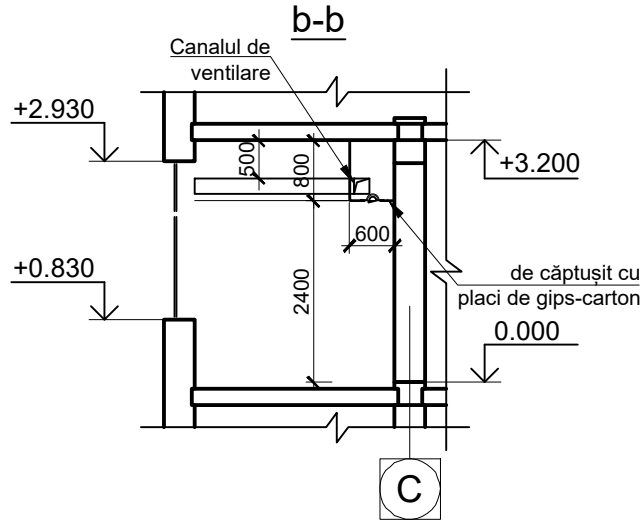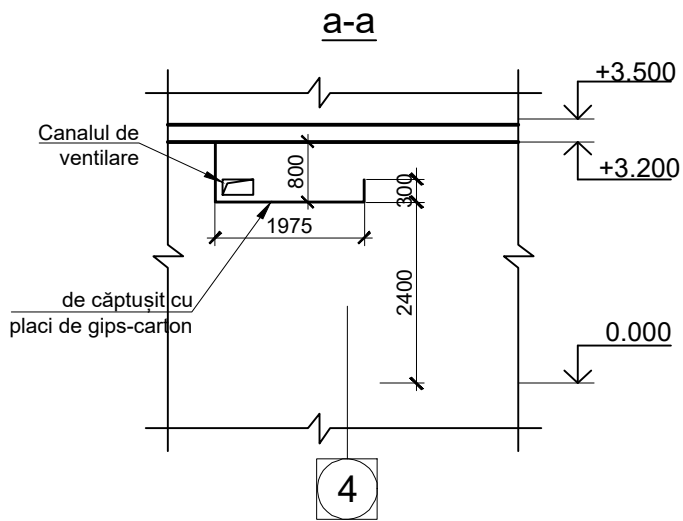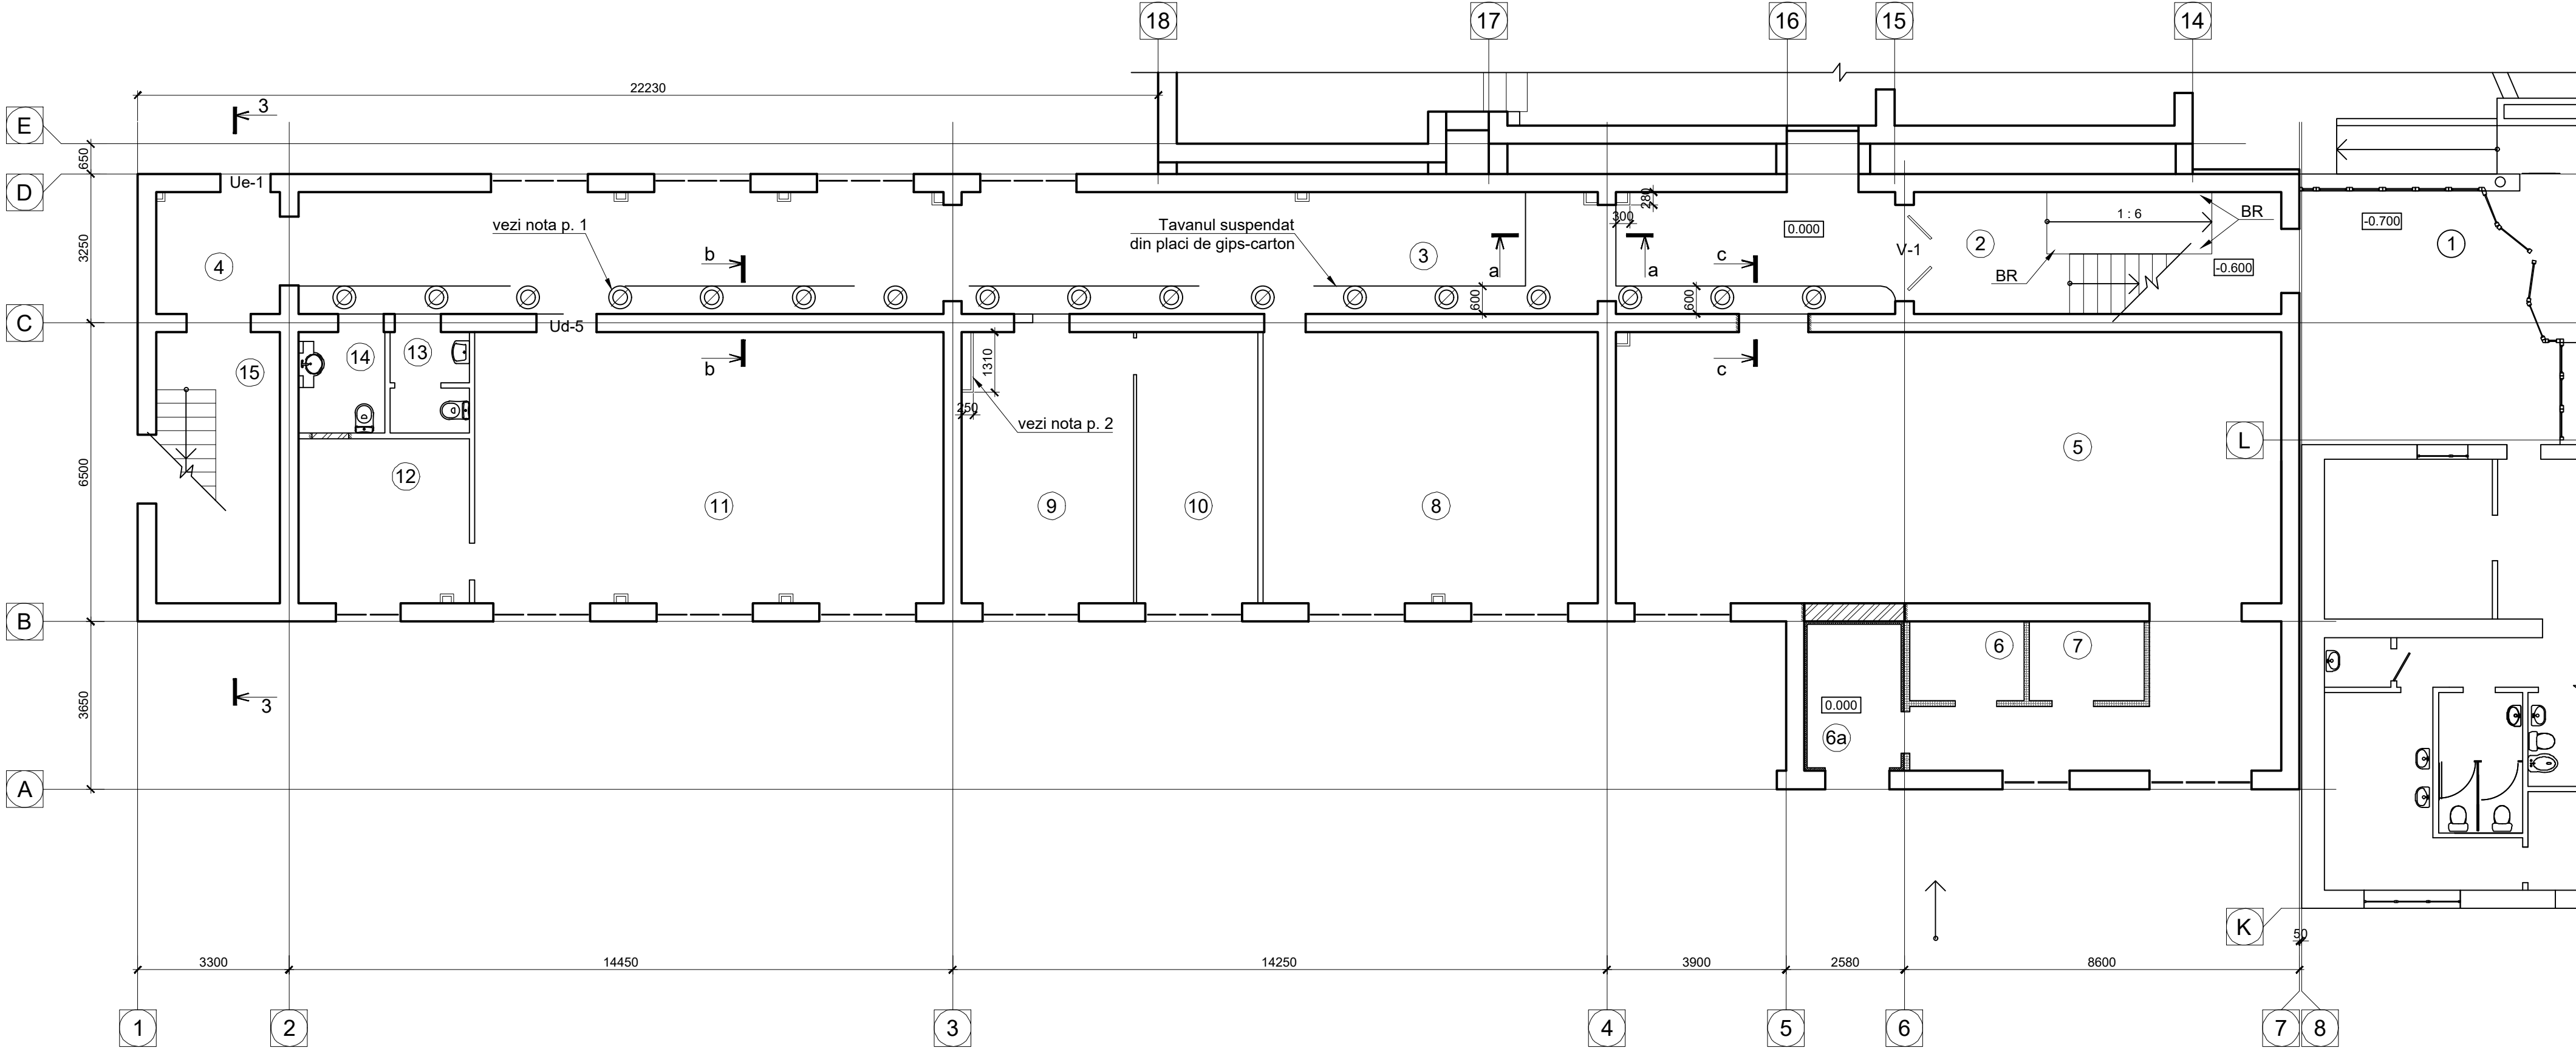

schema compozițională a clădirii

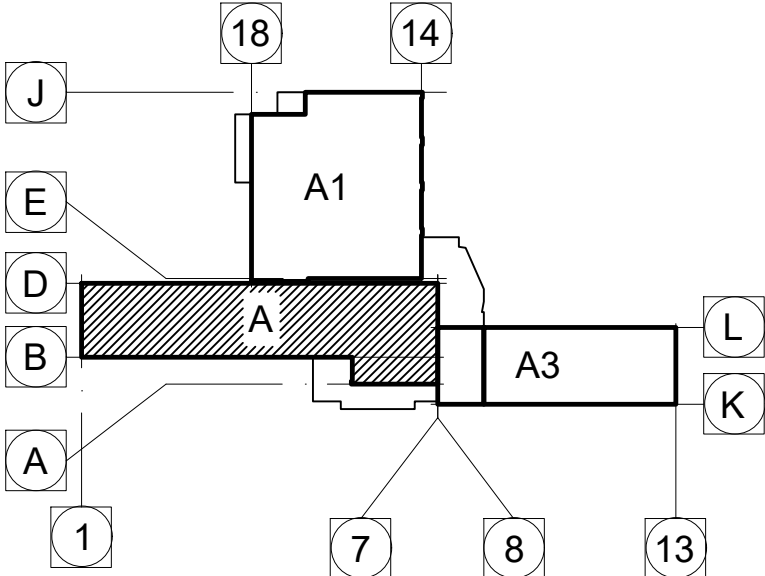


Explicația încăperilor bloc A la cota 0.000

nr. încăperii	Explicația încăperilor	Area m²	9	Contabilitate	22.10
2	Casa scării	21.20	10	Contabil șef	15.50
3	Coridor	91.70	11	Obiecte de profil	60.20
4	Tambur	7.15	12	Încăperea auxiliară	13.30
5	Bibliotecă	102.80	13	Bloc sanitar	3.70
6	Încăperea auxiliară	4.30	14	Bloc sanitar universal	4.10
6a	Tambur	7.10	15	Casa scării	15.90
7	Încăperea auxiliară	4.30			
8	Disciplini opționale	43.00			




Nota:

- Corpurile de iluminat încorporate în tavan suspendat vezi albumul 03/2016-2-EEF/IEI
- Coloanele pentru apă și canalizare, rețele de încălzire de captusit cu foi din gips-csrtan pe carcasa metalică cu fereastra pentru revizuire 200x200 după seria 1.031.9-2.00 ed. 1. Aria captusirii canalelor este de 80m² pentru toate etaje
- Timplăria golurilor de ușă și golurilor de fereastră exterioare vezi SAC-77...79
- Balustrade metalice BR vezi planșa SAC-19mod. Lungimea BR=8.4m
- În încăperile 5, 6, 6a, 7, 8, 9, 10, 11, 12, 13, 14, 15 pentru îndreptarea pereților de executat captusirea lor cu un strat de placi din gips-carton pe carcasa metalică. În încăperile cu ferestre de schimbat pervazurile pentru a ascunde corpurile de încălzire după captusirea pereților
- Porțiunile țevilor pentru rețele ingineresti de vopsit de două ori cu vopsea pentru metal lungimea totală pentru toate nivelele în blocul A 236 m.l

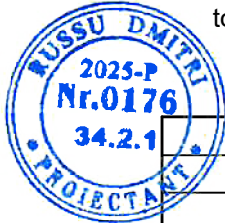


						03/2016 - 2 - SAC		
						Modernizarea și reconstrucția Centrului de excelență în servicii și prelucrarea alimentelor, or. Bălți		
ASP	Ciușnicov N.			Bloc principal		Faza	planșa	planșe
Elaborat	Russu D.					PE	49mod	
				Blocul A plan de finisare la cota 0.000 (inceput)		"IGC.Construct"srl Licenta seria A MMII nr.034369 din 19.04.2015		

Blocul "A" plan la cota +3.500

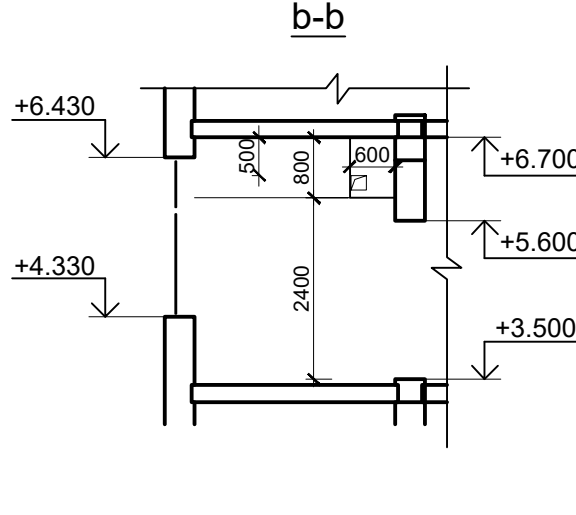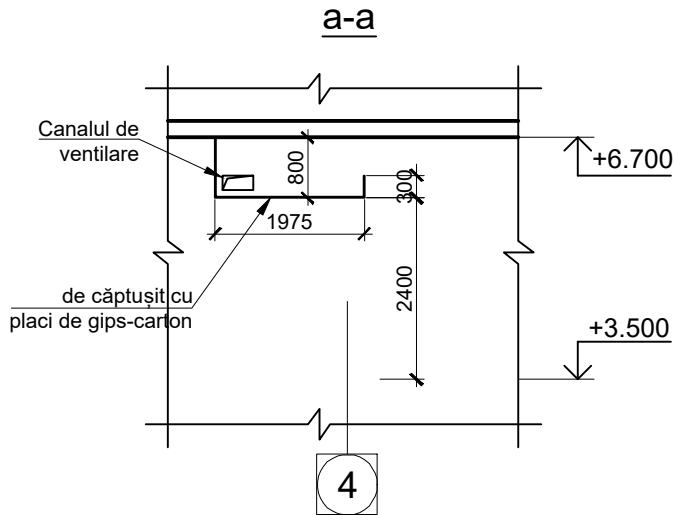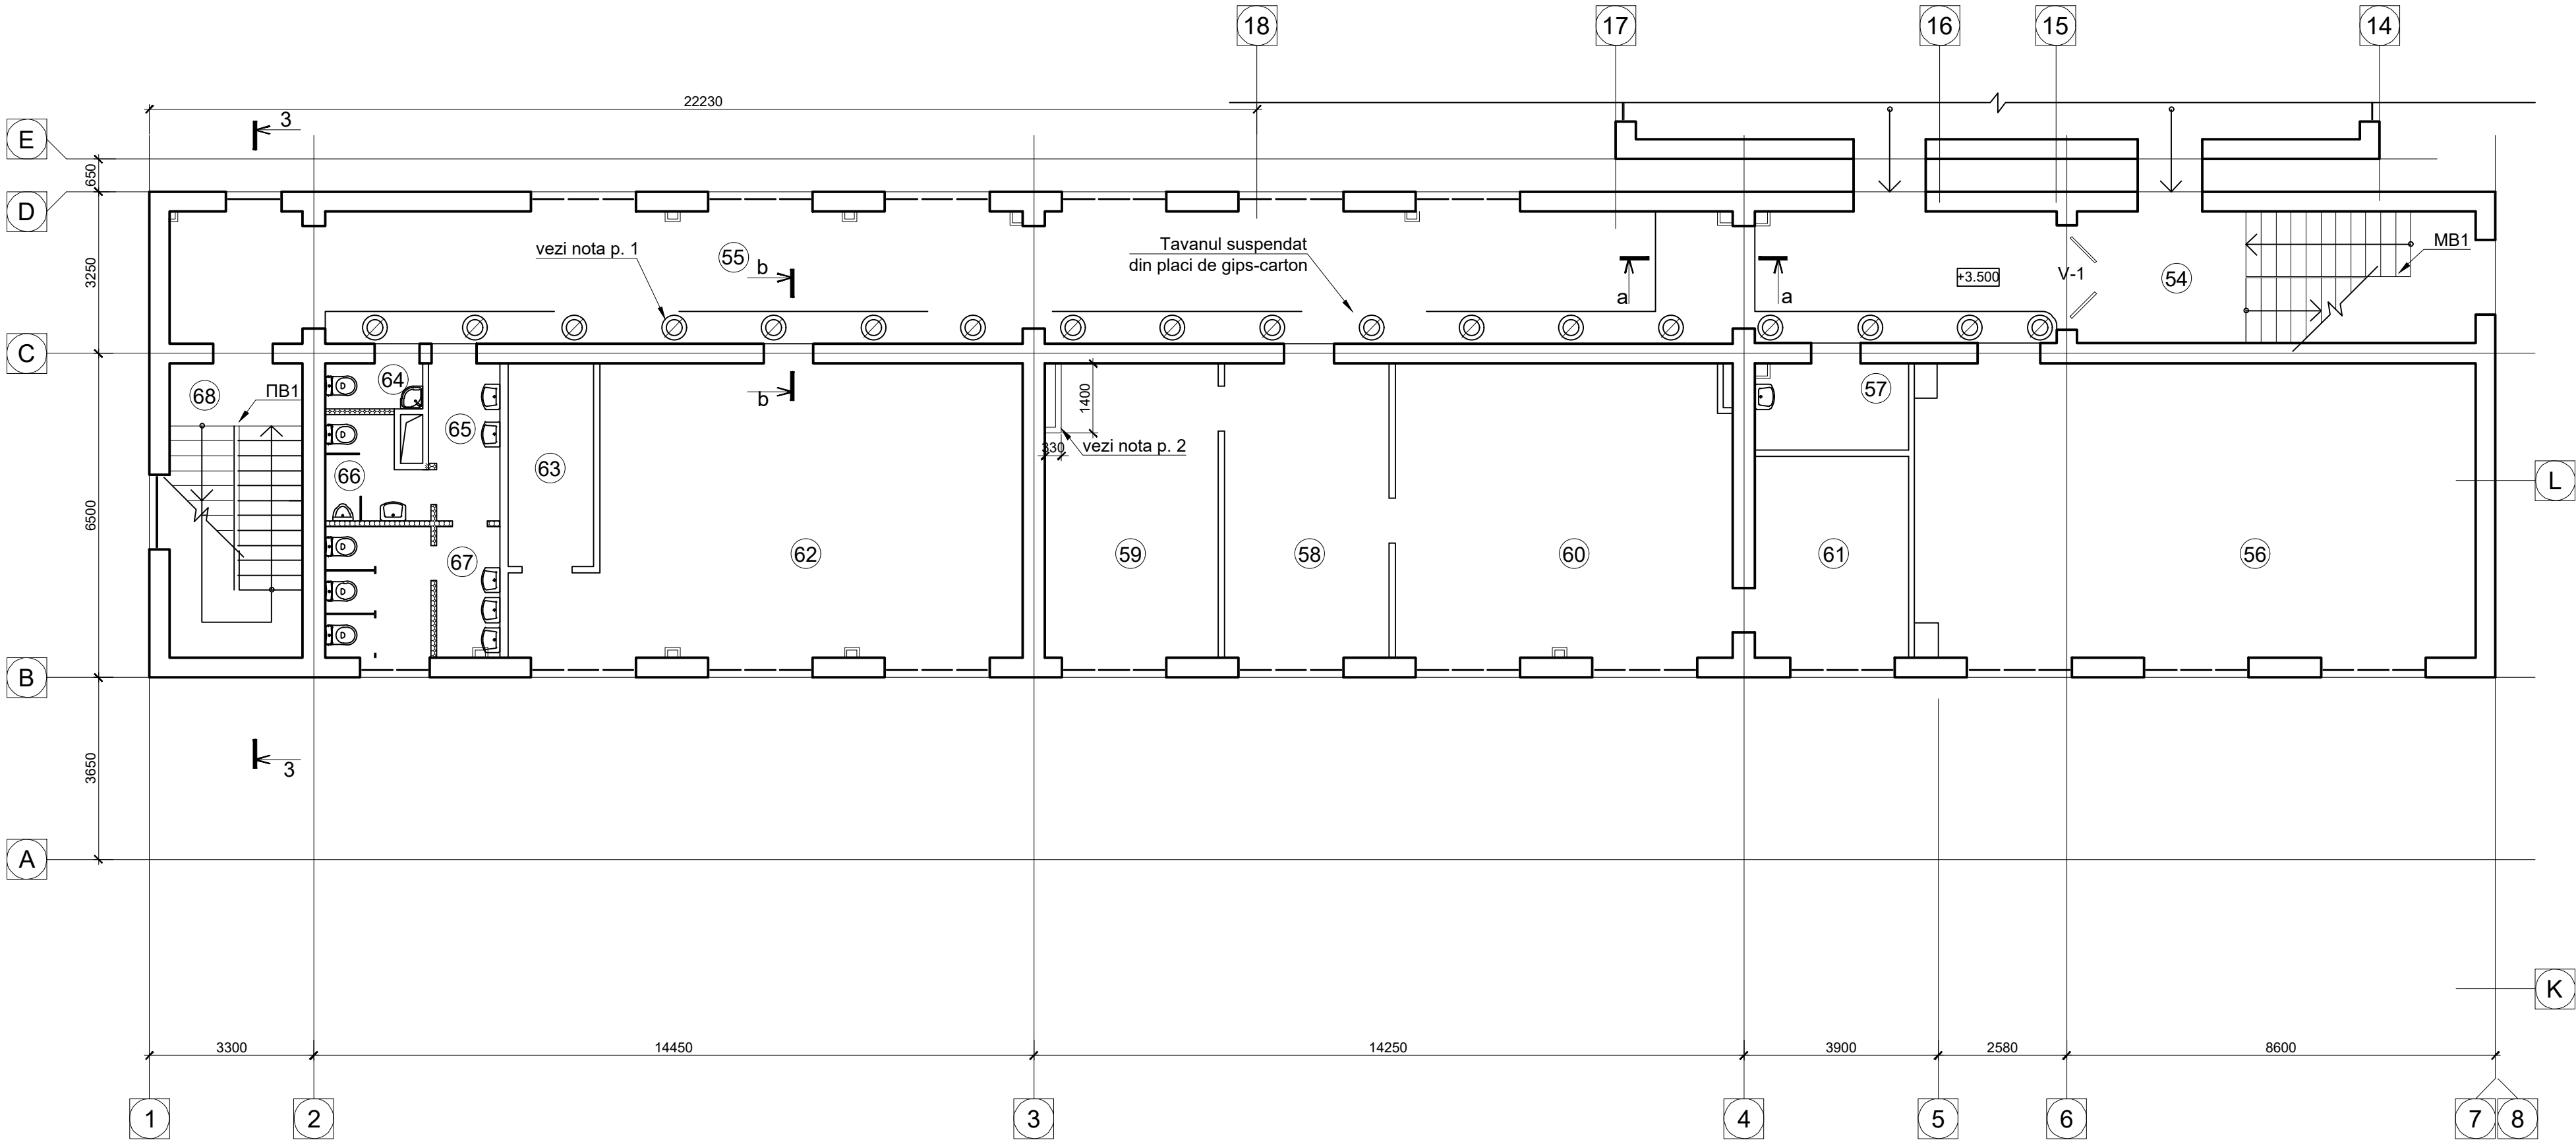

schema compozițională a clădirii

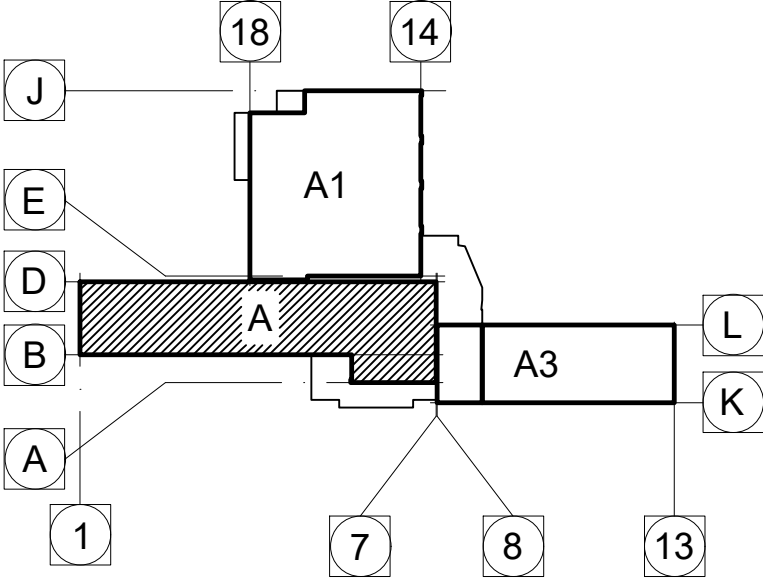


Explicația încăperilor bloc A la cota +3.500

nr. încăperii	Explicația încăperilor	Area m²	61	Încăperea auxiliară a cab. directorului	12.40
54	Casa scării	21.10	62	Cabinet de informatică	53.20
55	Coridor	100.60	63	Încăperea auxiliară pentru informatică	7.00
56	Cabinet de studii	65.70	64	Bloc sanitar pentru profesori	1.80
57	Încăperea auxiliară	5.30	65	Coridor	4.30
58	Cancelarie	19.50	66	Bloc sanitar băieți	3.70
59	Cabinet director adjunct	20.00	67	Bloc sanitar fete	9.00
60	Cabinetul directorului	39.60	68	Casa scării	15.80

Nota:

- Corpurile de iluminat încorporate în tavan suspendat vezi albumul 03/2016-2-EEF/IEI
- Coloanele pentru apă și canalizare, rețele de încălzire de căptușit cu foi din gips-csrtion pe carcasa metalică cu fereastra pentru revizuire 200x200 după seria 1,031,9-2,07 ed. 1. Aria căptușirii canalelor este de 80m² pentru toate etaje
- Balustrade metalice ПБ1 vezi planșa SAC-66. Lungimea ПБ1=3.0m
- În încăperile 54, 56, 62, 68 pentru îndreptarea pereților de executat căptușirea lor cu un strat de placi din gips-carton pe carcasa metalică. În încăperile cu ferestre de schimbat pervazurile pentru a ascunde corpurile de încălzire după căptușirea pereților
- Porțiunile țevilor pentru rețele ingineresti de vopsit de două ori cu vopsea pentru metal lungimea totală pentru toate nivelele în blocul A 236 m.l

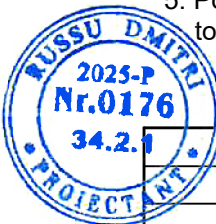

					03/2016 - 2 - SAC		
					Modernizarea și reconstrucția Centrului de excelență în servicii și prelucrarea alimentelor, or. Bălți		
					Bloc principal		
					Faza	planșa	planșe
					PE	51mod	
					Bloc A plan de finisare la cota 3.500 (inceput)		
					"IGC.Construct"srl Licenta seria A MMII nr.034369 din 19.04.2015		

Tabela tipurilor de finisare pentru pereți			
Tip finisare	Nr. strat	Componența finisării	Grosime (mm)
Finisare pereți despartitori din plăci gips-carton			
A*	1	Chituire cu chit pentru interior pe baza de ipsos	1
	2	Șlefuire	
	3	Amorsă-grund pentru interior	
	4	Zugrăvire de două ori cu vopsea latex lavabilă cu adaos de nuanță de culoare	
Finisare pentru pereți			
Av	1	Amorsă-grund pentru interior	
	2	Zugrăvire de două ori cu vopsea latex lavabilă cu adaos de nuanță de culoare	
Tavan suspendat tip D12(Knauf)			
II	1	Plăci din gips-carton pe schelet de susținere metalic	9.5
	2	Amorsă-grund	
	3	Chituire cu chit pentru interior pe baza de ipsos	1
	4	Amorsă-grund	
	5	Zugrăvire de două ori cu vopsea latex lavabilă albă pentru interior	


Denumirea și nr. încăperii	Tavan		Pereți și pereți despărțitori		Finisarea de jos a pereților			Nota
	Tipul finisării	Area	Tipul finisării	Area	Tipul finisării	Înălțimea mm	Area/ m.l.	
casa scarii (54),								
coridor (55),	II	57.6	A*	57.6				
			Av	216.9				
cabinet de studii (56),								
încăpere auxiliară (57),								
cabinetul de informatică (62),								
încăpere auxiliară pentru informatică (63),								
bloc sanitar pentru profesori (64),								
coridor (65),								
bloc sanitar băieți (66),								
bloc sanitar fete (67),								
casa scarii (68),								

Borderou elementelor pentru completarea golurilor interioare de ușă			
Marca/ Poziția	Schema	Descriere	Cant. (buc.)
Ud-4		Ușă plină întru-n canat din MDF, orientarea deschiderii în dreapta	
Us-4		Ușă plină întru-n canat din MDF, orientarea deschiderii în stînga	
Us-5		Ușă plină întru-n canat din MDF, orientarea deschiderii în stînga	
Us-6		Ușă plină întru-n canat din MDF, orientarea deschiderii în stînga	
Ud-7		Ușă plină întru-n canat din MDF, orientarea deschiderii în dreapta	
Ud-8		Ușă plină întru-n canat din MDF, orientarea deschiderii în dreapta	

Borderou vitraliilor			
Marca/ Poziția	Schema	Descriere	Cant. (buc.)
V-1		Vitraliu din aluminiu cu ușă în două canate dotate cu mecanisme pentru autoînchidere, cu geamuri din triplex	1

Nota:



1. Planșa data se citește împreună cu planșa SAC-51
Dimensiunile ușilor si vitraliilor se precizează conform măsurărilor la fața locului

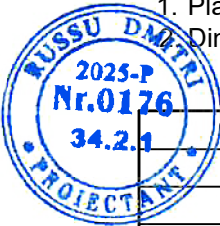


Имя № подл.	Подп. и дата	Взамен имя №

03/2016 - 2 - SAC			
Modernizarea și reconstrucția Centrului de excelență în servicii și prelucrarea alimentelor, or. Bălți			
Blocul A		Faza	planșa
		PE	52mod
Blocul A borderou de finisare la cota 0.000		"IGC.Construct"srl Licența seria A MMII nr.034369 din 19.04.2015	

Blocul "A" plan la cota +7.000

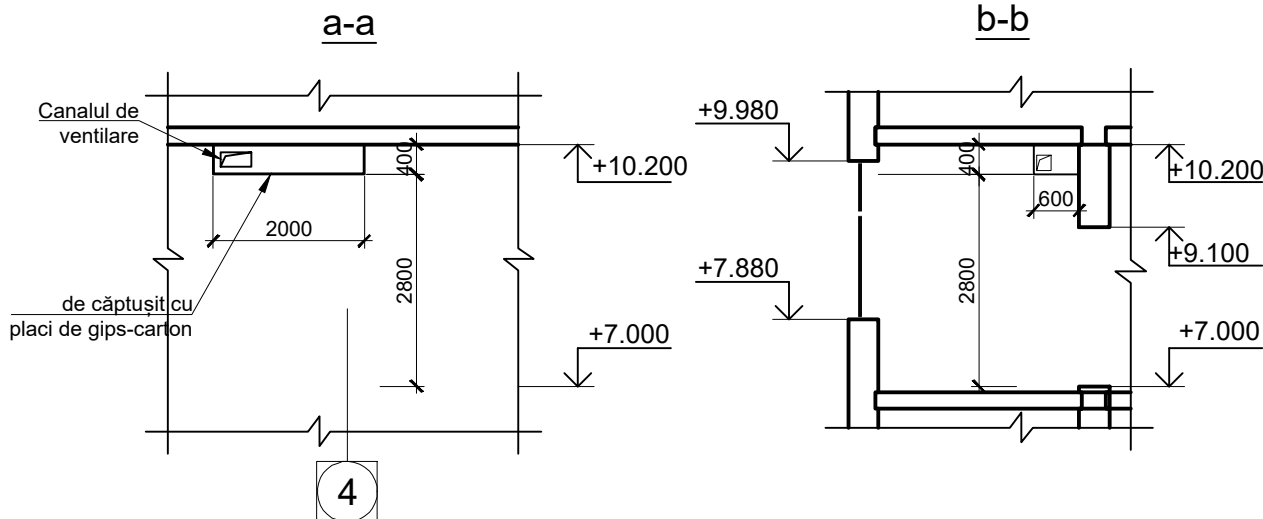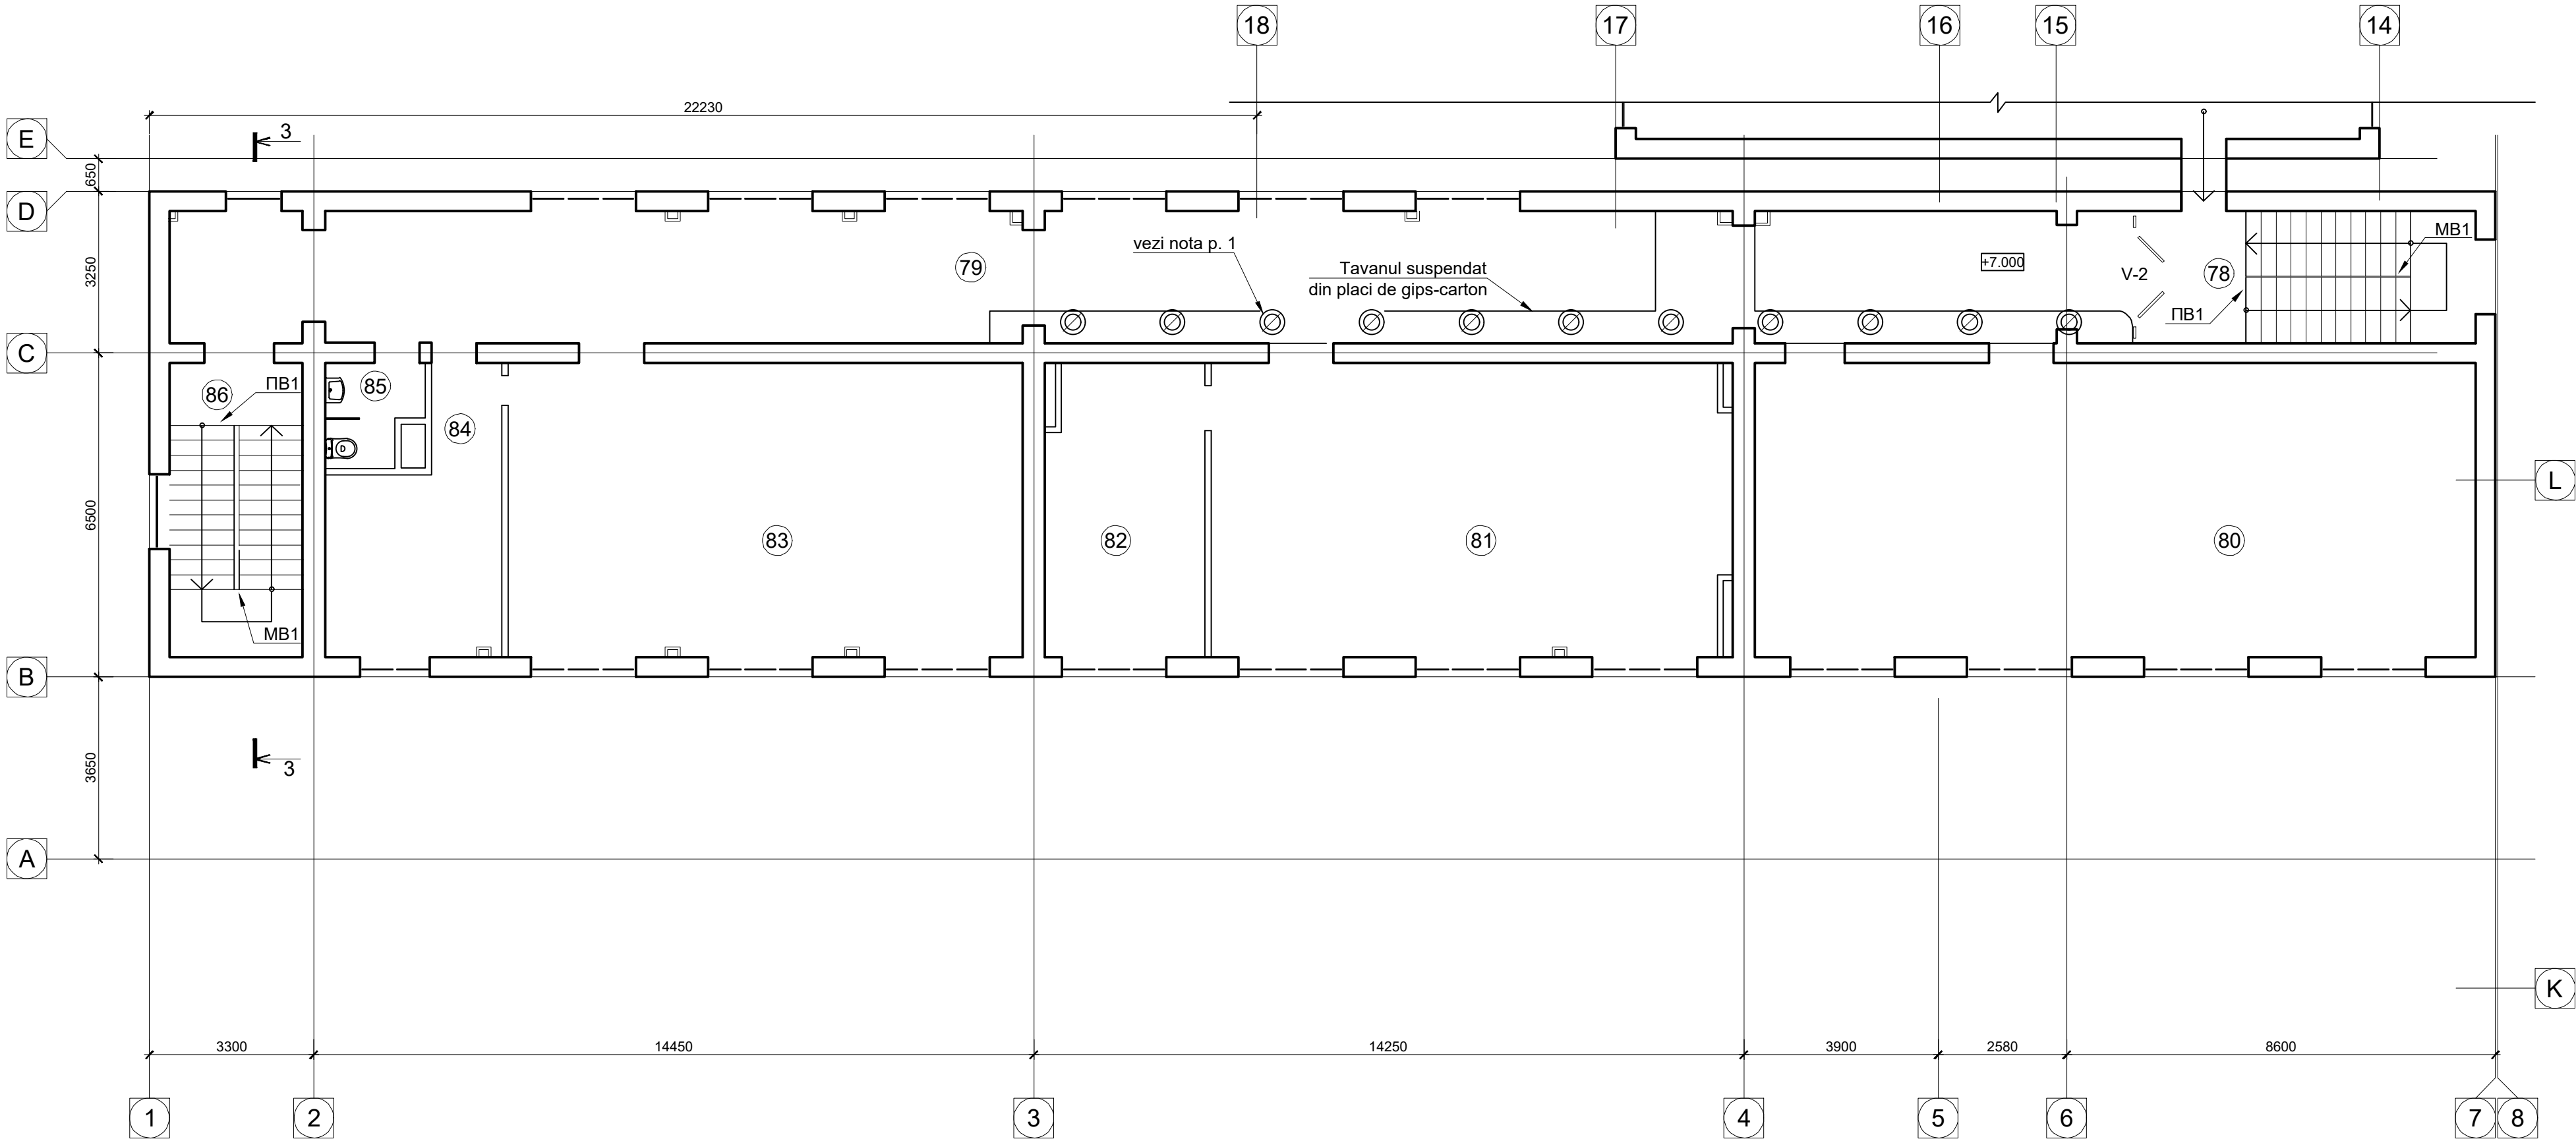

schema compozițională a clădirii

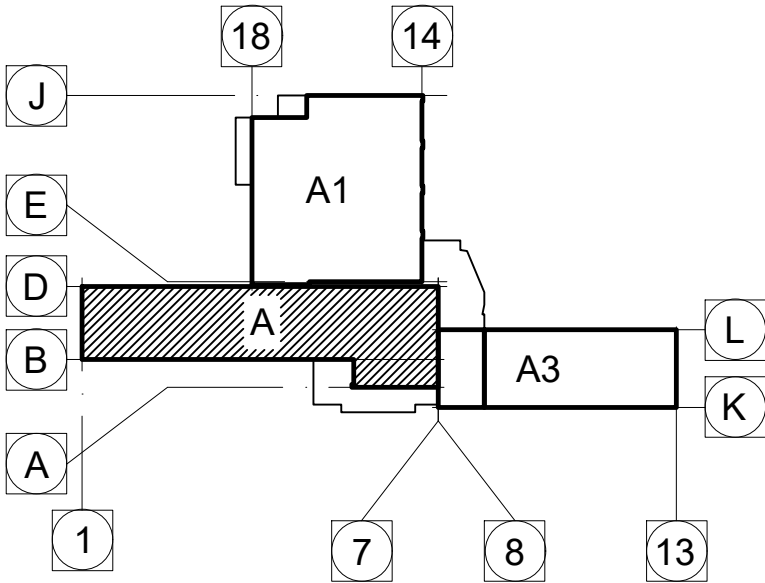


Explicația încăperilor bloc A la cota +7.000


nr. încăperii	Explicația încăperilor	Area m²	82	Încăpere auxiliară cab. fizică	18.40
			83	Cabinet de chimie	60.90
78	Casa scării	18.90	84	Încăpere auxiliară cab. chimie	16.10
79	Coridor	102.50	85	Bloc sanitar	3.60
80	Cabinet metodologic	85.20	86	Casa scării	15.80
81	Cabinet pentru fizică	60.90			

Nota:

- Corpurile de iluminat încorporate în tavan suspendat vezi albumul 03/2016-2-EEF/IEI
- Coloanele pentru apă și canalizare, rețele de încălzire de căptușit cu foi din gips-csrton pe carcasă metalică cu fereastra pentru revizuire 200x200 după seria 1,031,9-2,07 ed. 1. Aria căptușirii canalelor este de 80m² pentru toate etaje
- Balustrade metalice MB1 și PB1 vezi planșa SAC-66. Lungimea MB1=16.4m, Lungimea PB1=3m
- În încăperile 78, 80, 81, 82, 83, 84, 86 pentru îndreptarea pereților de executat căptușirea lor cu un strat de placi din gips-carton pe carcasa metalică. În încăperile cu ferestre de schimbat pervazurile pentru a ascunde corpurile de încălzire după căptușirea pereților
- Porțiunile țevilor pentru rețele ingineresti de vopsit de două ori cu vopsea pentru metal lungimea totală pentru toate nivelele în blocul A 236 m.l

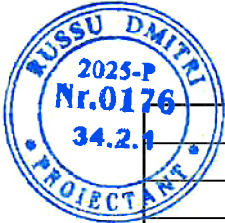


03/2016 - 2 - SAC					
Modernizarea și reconstrucția Centrului de excelență în servicii și prelucrarea alimentelor, or. Bălți					
Bloc principal				Faza	planșa
				PE	53mod
Bloc A plan de finisare la cota +7.000				"IGC.Construct"srl Licenta seria A MMII nr.034369 din 19.04.2015	

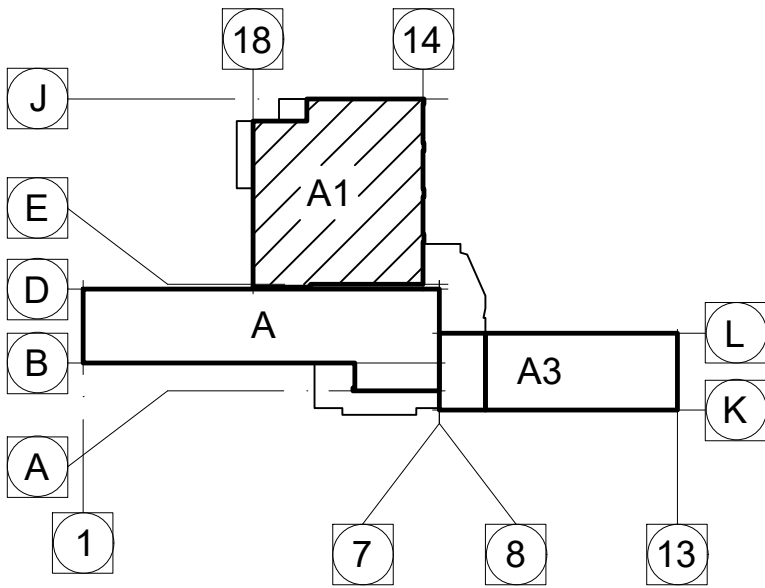

Explicația încăperilor


nr. încăperii	Explicația încăperilor	Area m²
94	Casa scării și coridor	15.12
95	Camera pentru ventilare	32.80
96	Coridor	25.20
97	Spălarea ourilor de pasăre	4.80
98	Depozit produse uscate și făină	11.60
99	Încăperea pentru frigidere	24.00
100	Depozit legume	16.20
101	Depozit conserve	6.50
102	Coridor	21.50
103	Lift	1.6
104	Holl	14.40
105	Rețele ingineresti	6.60
106	Încăpere auxiliară	6.50
107	Încăpere auxiliară	135.50
107*	Păstrare lampelor electrice	11.90
108	Subsol	15.85
109	Subsol	90.90

Bloc A1 plan la cota -4.550

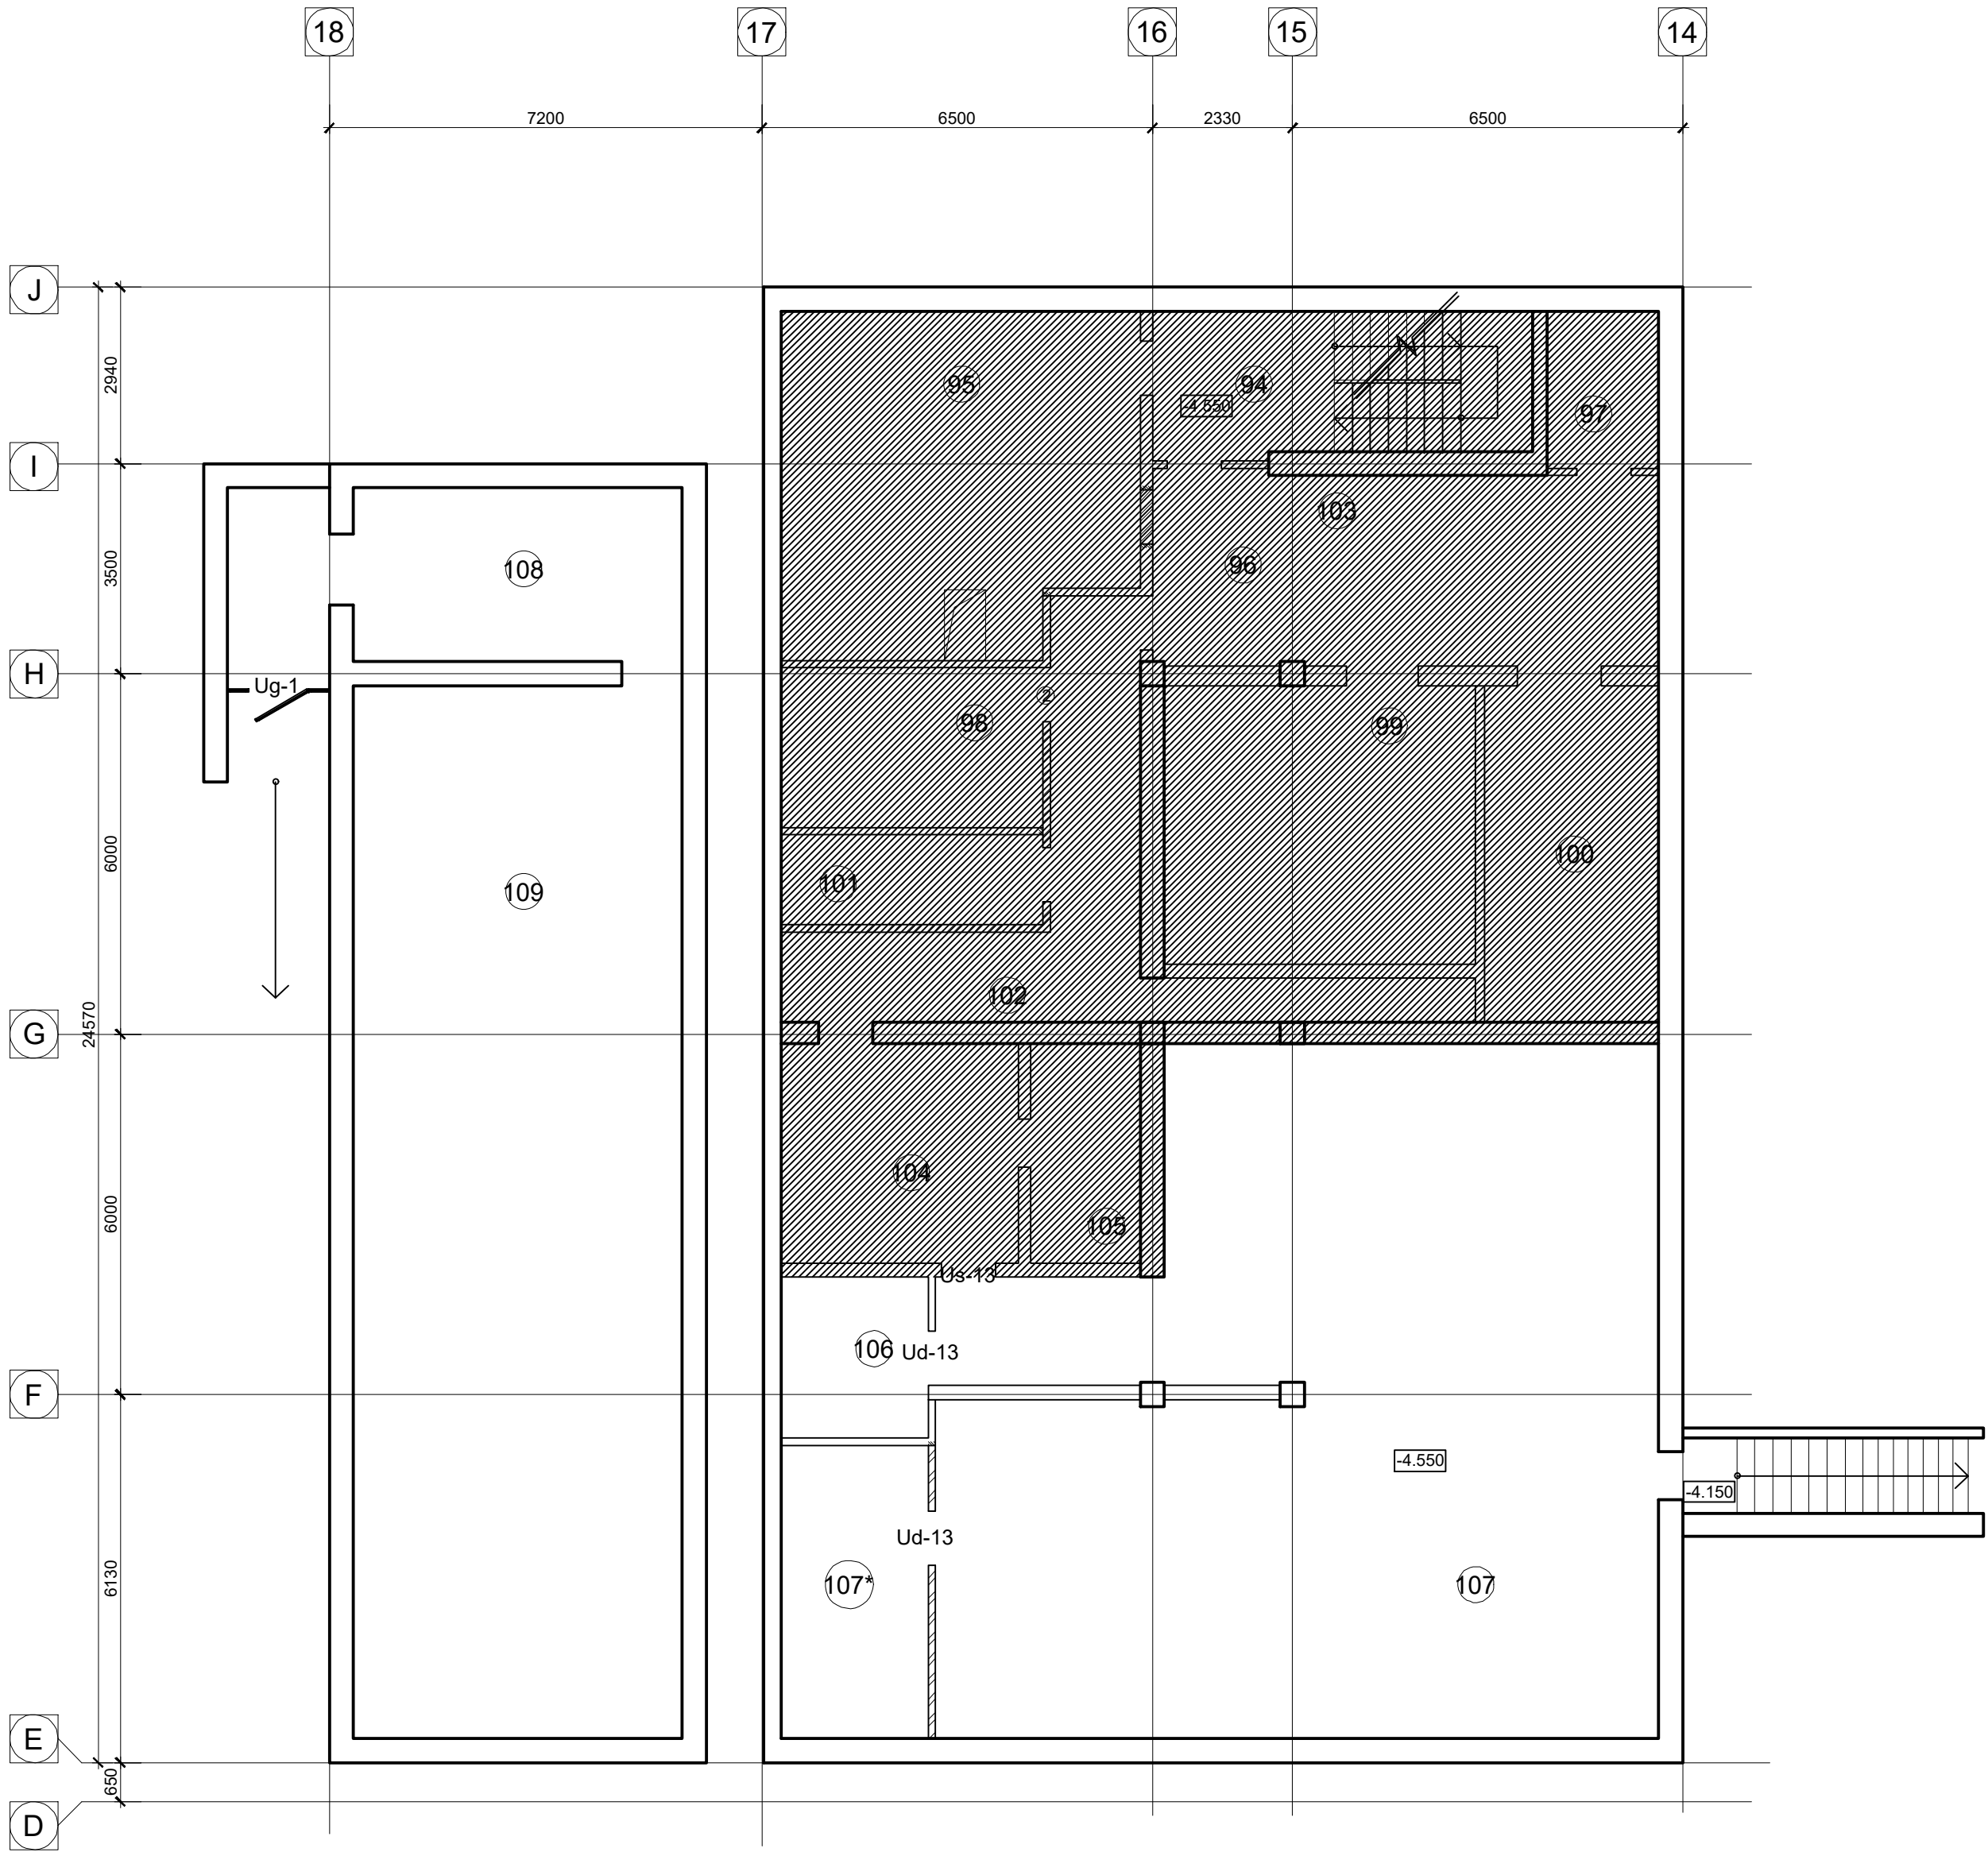

Nota:

1. Planșa data se citește împreună cu planșa SAC-56
98) - Încăperile în care se produc lucrări de finisare

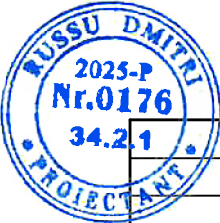

03/2016 - 2 - SAC			
Modernizarea și reconstrucția Centrului de excelență în servicii și prelucrarea alimentelor, or. Bălți			
Faza		planșa	planșe
PE		55mod	
Bloc principal			
Blocul A1 plan de finisare la cota -4.550		"IGC.Construct"srl Licența seria A MMII nr.034369 din 19.04.2015	

Иное № подл.	Подп. и дата	Взамен инв. №	Согласовано:

Borderoul finisării încăperilor aria m²								
Denumirea și nr. încăperii	Tavan		Pereți și pereți despărțitori		Finisarea de jos a pereților			Nota
	Tipul finisării	Area	Tipul finisării	Area	Tipul finisării	Înălțimea mm	Area	
casa scarii și coridor (94),								
camera pentru ventilare (95),								
coridor (96),								
spălarea ourilor de pasăre (97),								
depozit produse uscate și făină (98),								
încăperea pentru frigidere (99),								
depozit legume (100),								
depozit conserve (101),								
coridor (102),								
holl (104),								
rețele ingineresti (105),								
încăpere auxiliară (106),	I	6.5	B	30.1	plinta gresie ceramică	100	1.1	
încăpere auxiliară (107),	I	122.9	B	362.5	plinta gresie ceramică	100	6.0	
păstrare lampelor electrice (107*),	I	11.9	B	47.1	plinta gresie ceramică	100	1.5	

Tabela tipurilor de finisare pentru pereți

Tip finisare	Nr. strat	Componența finisării	Grosime (mm)
Finisare pereți portanți și desparțitori			
B	1	Amorsă-grund pe bază de cuarț	
	2	Tencuială cu mortar ciment-nisip M50	30
	3	Tencuială cu amestec uscat pe bază de ipsos armat cu plasă fibră-sticlă-80 g/m ² .	5
	4	Amorsă-grund pentru interior	
	5	Zugrăvire de două ori cu vopsea latex lavabilă albă pentru interior	
Finisarea pereților portanți și desparțitori care urmează a fi placați cu gresie			
C	1	Amorsă-grund pe bază de cuarț	
	2	Tencuială cu mortar ciment-nisip M50 (100% din S _{tot} .pereților)	30
Placarea pereților cu gresie			
D	1	Adeziv p/u lucrări interioare	
	2	Gresie ceramică glazurată	

Tabela tipurilor de finisare pentru tavane

Tip finisare	Nr. strat	Componența finisării	Grosime (mm)
Tavane netede			
I	1	Amorsă-grund pe bază de cuarț	
	2	Tencuială cu amestec uscat pe bază de ipsos armat cu plasă fibră-sticlă-80 g/m ² .	5
	3	Chituire cu chit pentru interior pe baza de ipsos	1
	4	Șlefuire	
	5	Amorsă-grund	
	6	Zugrăvire de două ori cu vopsea latex lavabilă albă pentru interior	

Borderou elementelor pentru completarea
golurilor interioare de ușă

Marca/ Poziția	Schema	Descriere	Cant. (buc.)
Us-7		Ușa plină într-un canat din MDF, orientarea deschiderii în dreapta	
Us-11		Ușa plină într-un canat din MDF, orientarea deschiderii în stînga	
Us-12		Ușa plină într-un canat din MDF, orientarea deschiderii în dreapta	
Ud-13		Ușa plină într-un canat din MDF, orientarea deschiderii în dreapta	2
Us-13		Ușa plină într-un canat din MDF, orientarea deschiderii în stînga	1

Borderou uşelor grilate


Marca/ Poziția	Schema	Descriere	Cant. (buc.)
Ug-1	feavă patrată 20x20x2 Gost 8639-82 Gost 8509-93 L 50x50x4	Grilă metalică cu uşă (lungime L50x50x4 =22.0m, lungime ■ 20x20x2=47.16m) greutatea totală =67.1kg+50.7kg=117.8kg	1

Nota:

2. Dimensiunile usilor si vitraliilor se precizeaza conform masurarilor la fata locului

</



Schema compozițională a clădirii

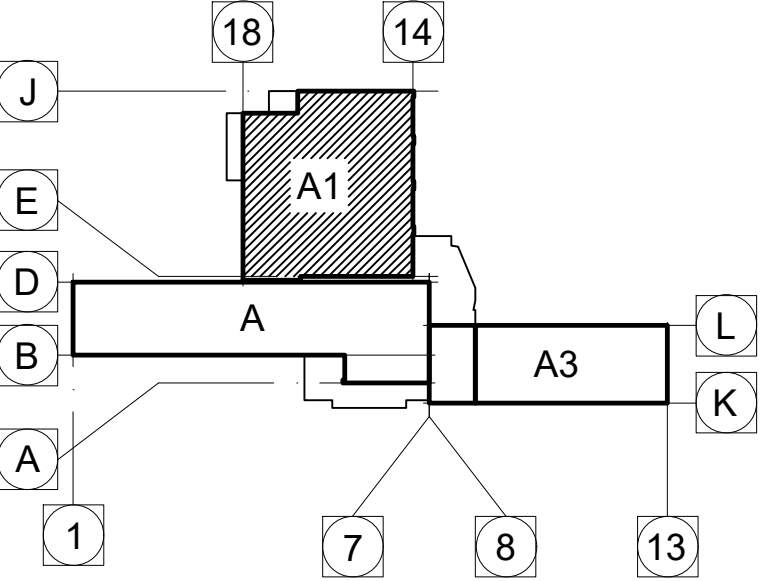

Explicația încăperilor

nr. încăperii	Explicația încăperilor	Area m²
29	Coridor	14.90
30	Bloc sanitar	1.40
31	Bloc sanitar	1.70
32	Sala cu mese	247.00
33	Coridor	8.00
34	Camera șefului de bucătărie	7.60
35	Coridor	3.00
36	Duș pentru personal	1.80
37	Bloc sanitar pentru personal	2.60
38	Încăperea pentru personal	11.10
39	Încăperea pentru dulapuri electrice	6.30
40	Tambur	2.30
41	Casa scării	9.40
42	Lift	1.70
43	Secția făină	12.00
44	Cernerea făinei	4.30
45	Coridor	7.30
46	Secția carne și pește	9.80
47	Secția legume	9.10
48	Secția caldă	34.90
49	Secția rece	14.00
50	Spălătoria veselei	8.60
51	Păstrare veselei	5.40
52	Distribuire	20.00
53	Casa scării	19.70


Bloc A1 plan la cota -1.310

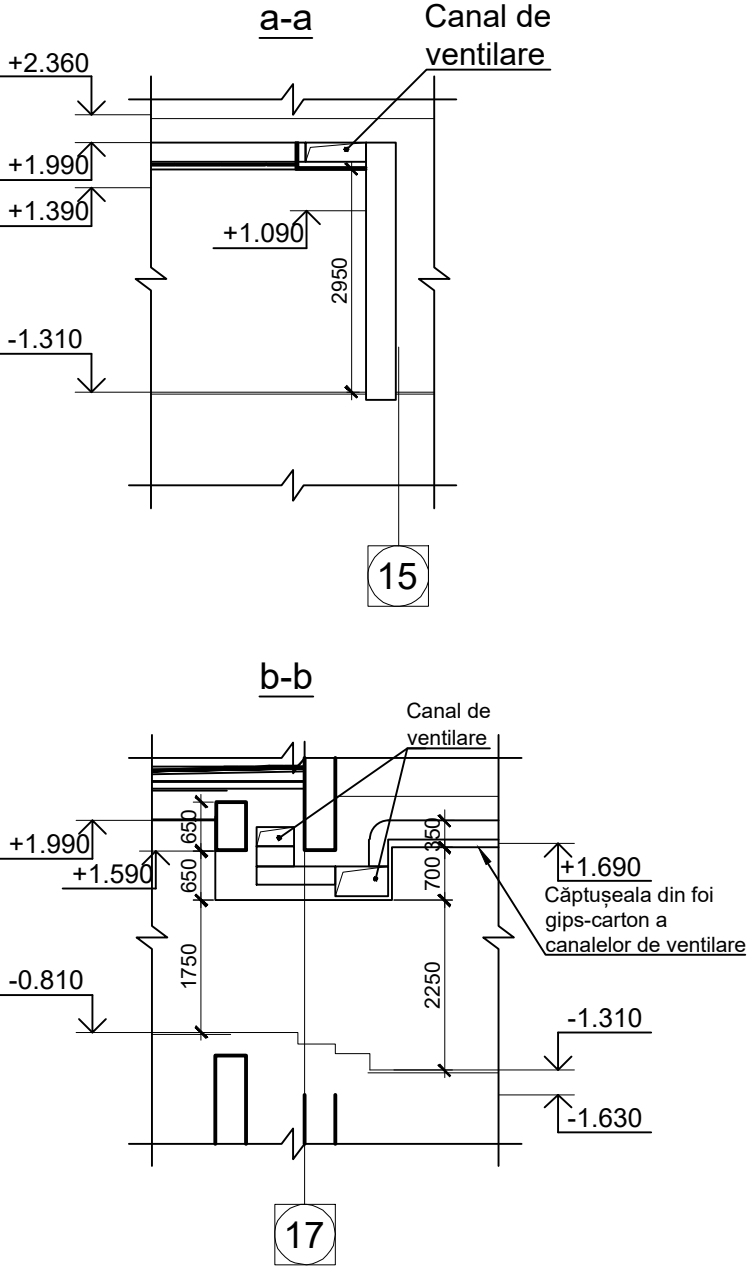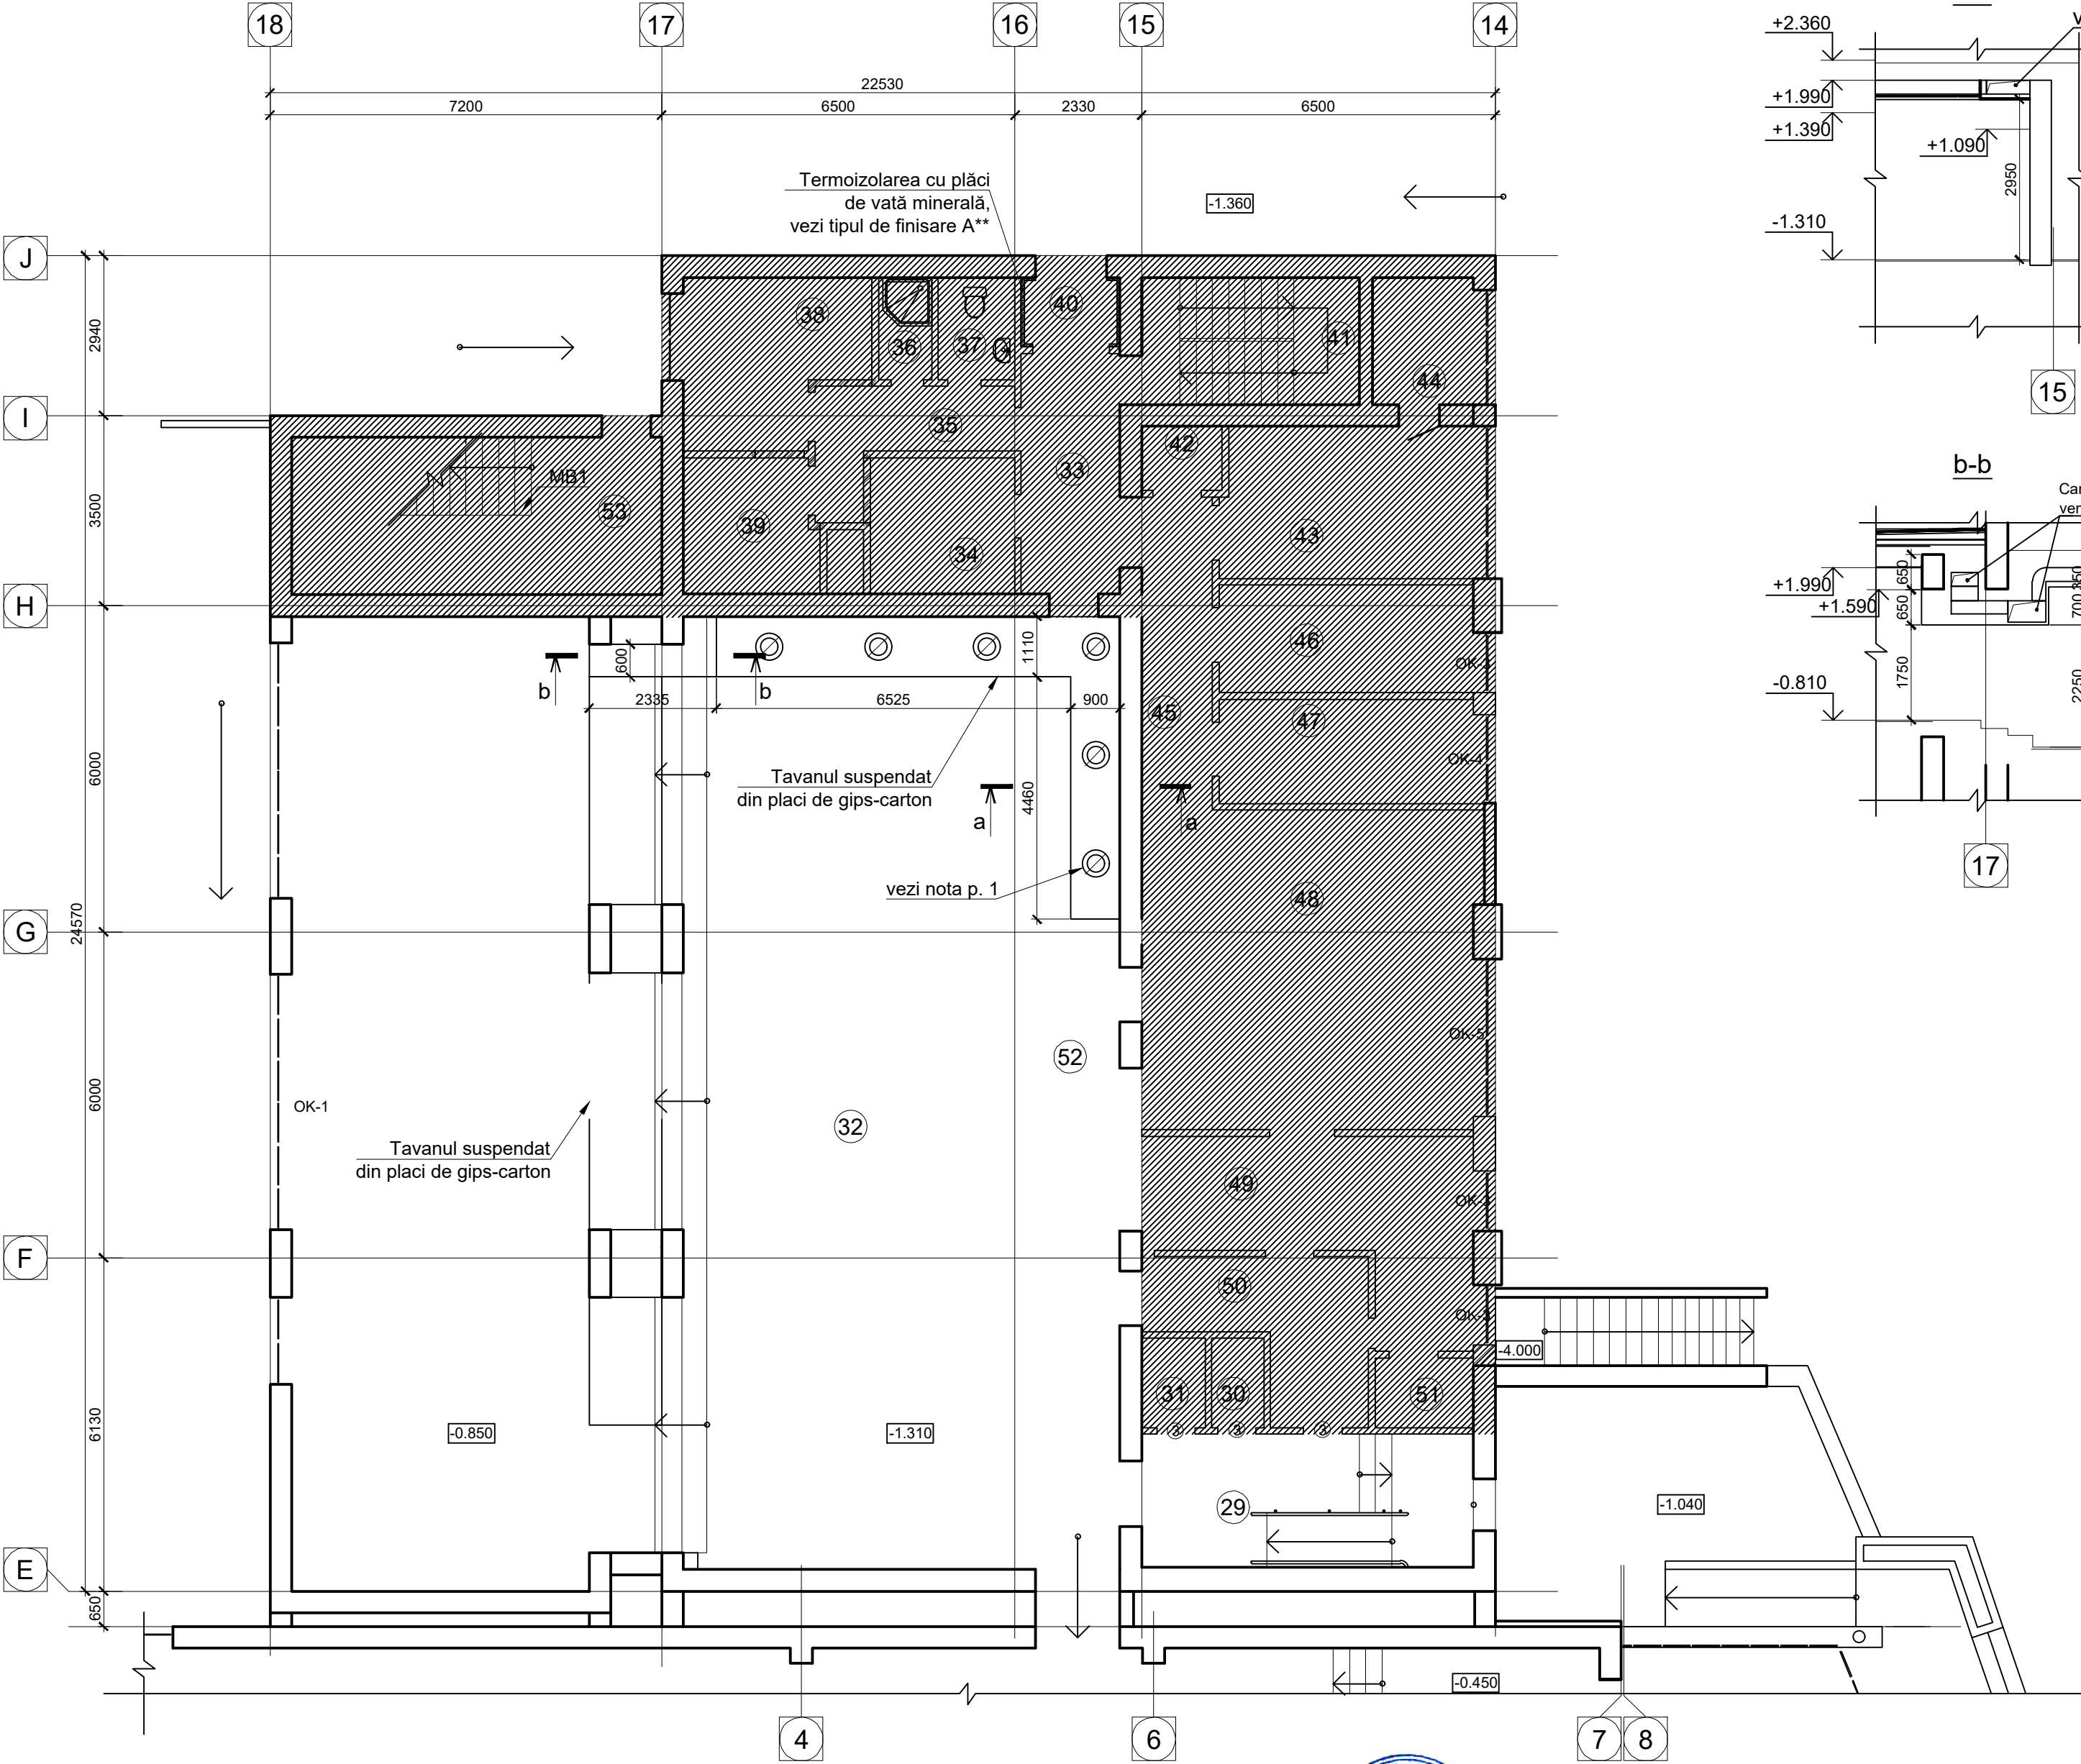

Nota:


1. Corpurile de iluminat încorporate în tavan suspendat vezi albumul 03/2016-2-EEF/IEI
2. Planșa data se citește împreună cu planșa SAC-58
3. Balustrade metalice MB1 vezi planșa SAC-66. Lungimea MB1=16.4m

43 – Încăperile în care se produc lucrări de finisare

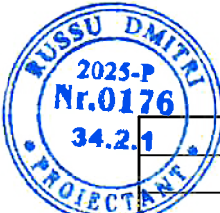


		03/2016 - 2 - SAC			
		Modernizarea și reconstrucția Centrului de excelență în servicii și prelucrarea alimentelor, or. Bălți			
ASP	Cliușnicov N.	Bloc principal	Faza	planșa	planșe
Elaborat	Russu D.		PE	57mod	
		Blocul A1 plan de finisare la cota -1.310	"IGC.Construct"srl Licența seria A MMII nr.034369 din 19.04.2015		

Schema compozițională a clădirii

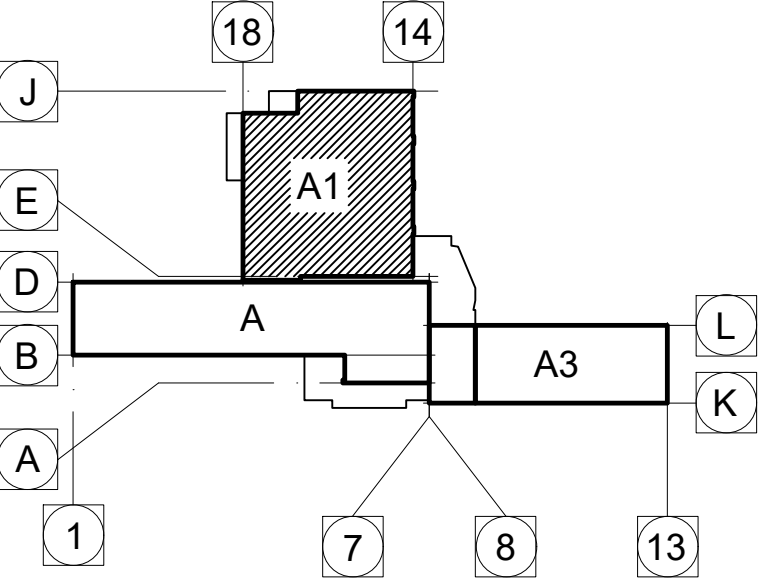

Bloc A1 plan la cota +2.360

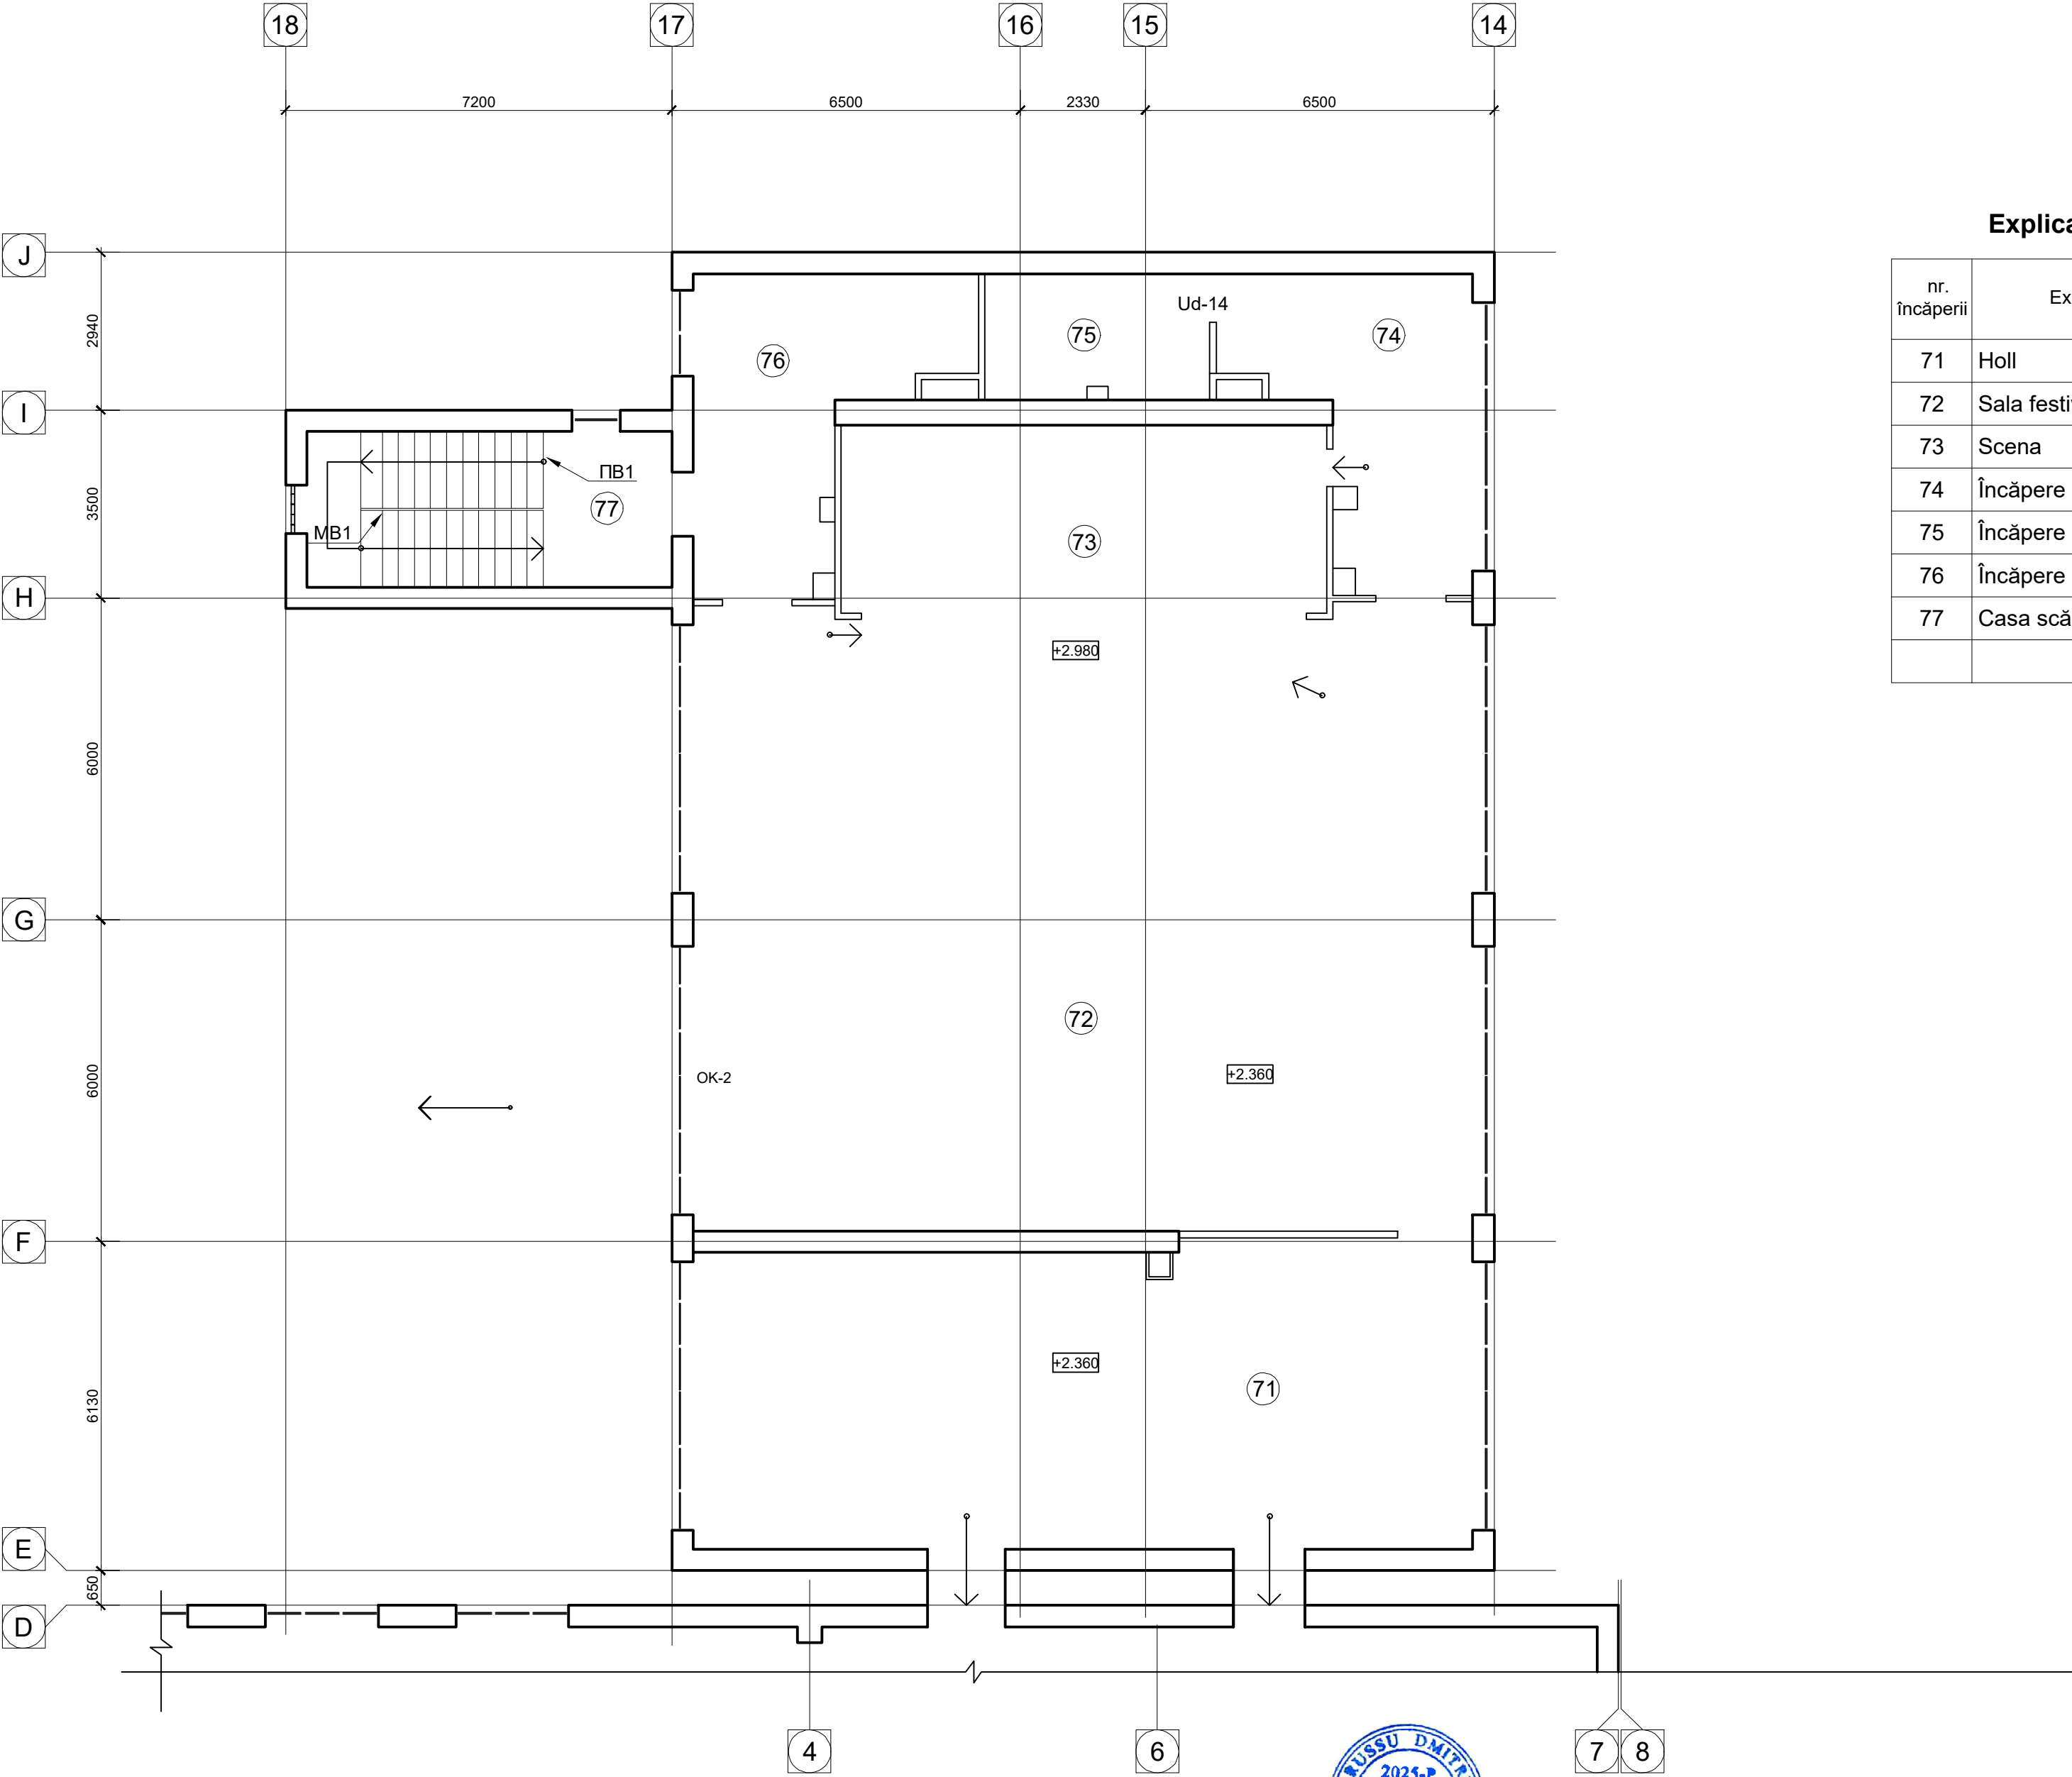


Explicația încăperilor

nr. încăperii	Explicația încăperilor	Area m²
71	Holl	80.40
72	Sala festivă	153.52
73	Scena	46.3
74	Încăpere auxiliară	19.80
75	Încăpere auxiliară	9.85
76	Încăpere auxiliară	21.40
77	Casa scării	19.72

Nota:

1. Corpurile de iluminat încorporate în tavan suspendat vezi albumul 03/2016-2-EEF/IEI
2. Planșa data se citește împreună cu planșa SAC-60
3. Balustrade metalice MB1 și PB1 vezi planșa SAC-66. Lungimea MB1 vezi SAC-57, Lungimea PB1=1.5m

(71) – Încăperile în care se produc lucrări de finisare

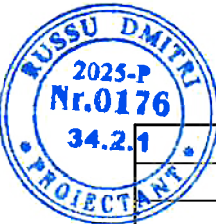


03/2016 - 2 - SAC

Modernizarea și reconstrucția Centrului de excelență în servicii și prelucrarea alimentelor, or. Bălți

ASP	Clișnicov N.	Bloc principal	Faza	planșa	planșe
Elaborat	Rusu D.		PE	59mod	
		Blocul A1 plan de finisare la cota +2.360	"IGC.Construct"srl Licența seria A MMII nr.034369 din 19.04.2015		

Согласовано:				
Взамен инв. №				
Подп. и дата				
Инв. № подл.				


Schema compozițională a clădirii

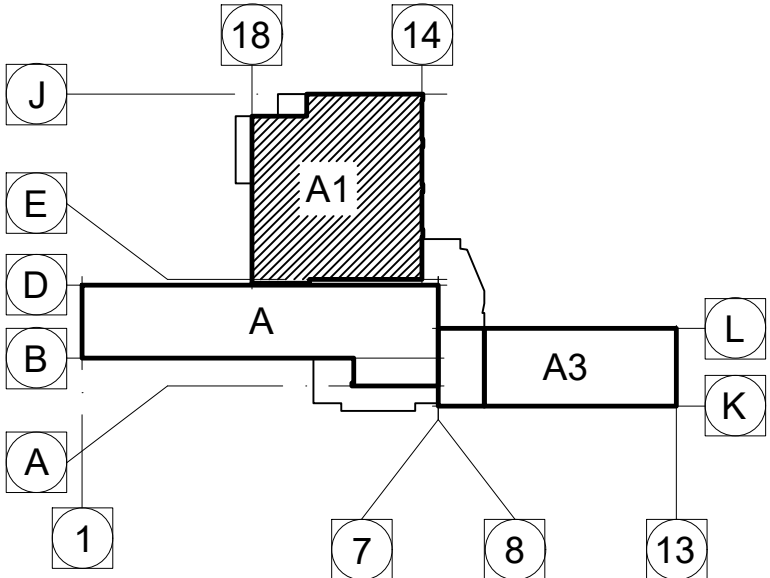

Explicația încăperilor

nr. încăperii	Explicația încăperilor	Area m²
87	Coridor	16.82
88	Păstrare dosarelor	8.20
89	Păstrare dosarelor	5.20
90	Păstrare dosarelor	8.80
91	Păstrare inventarului gospodăresc	9.30
92	Păstrare inventarului gospodăresc	8.40
93	Camera tehnică pentru ventilaie	22.10

Bloc A1 plan la cota +5.310

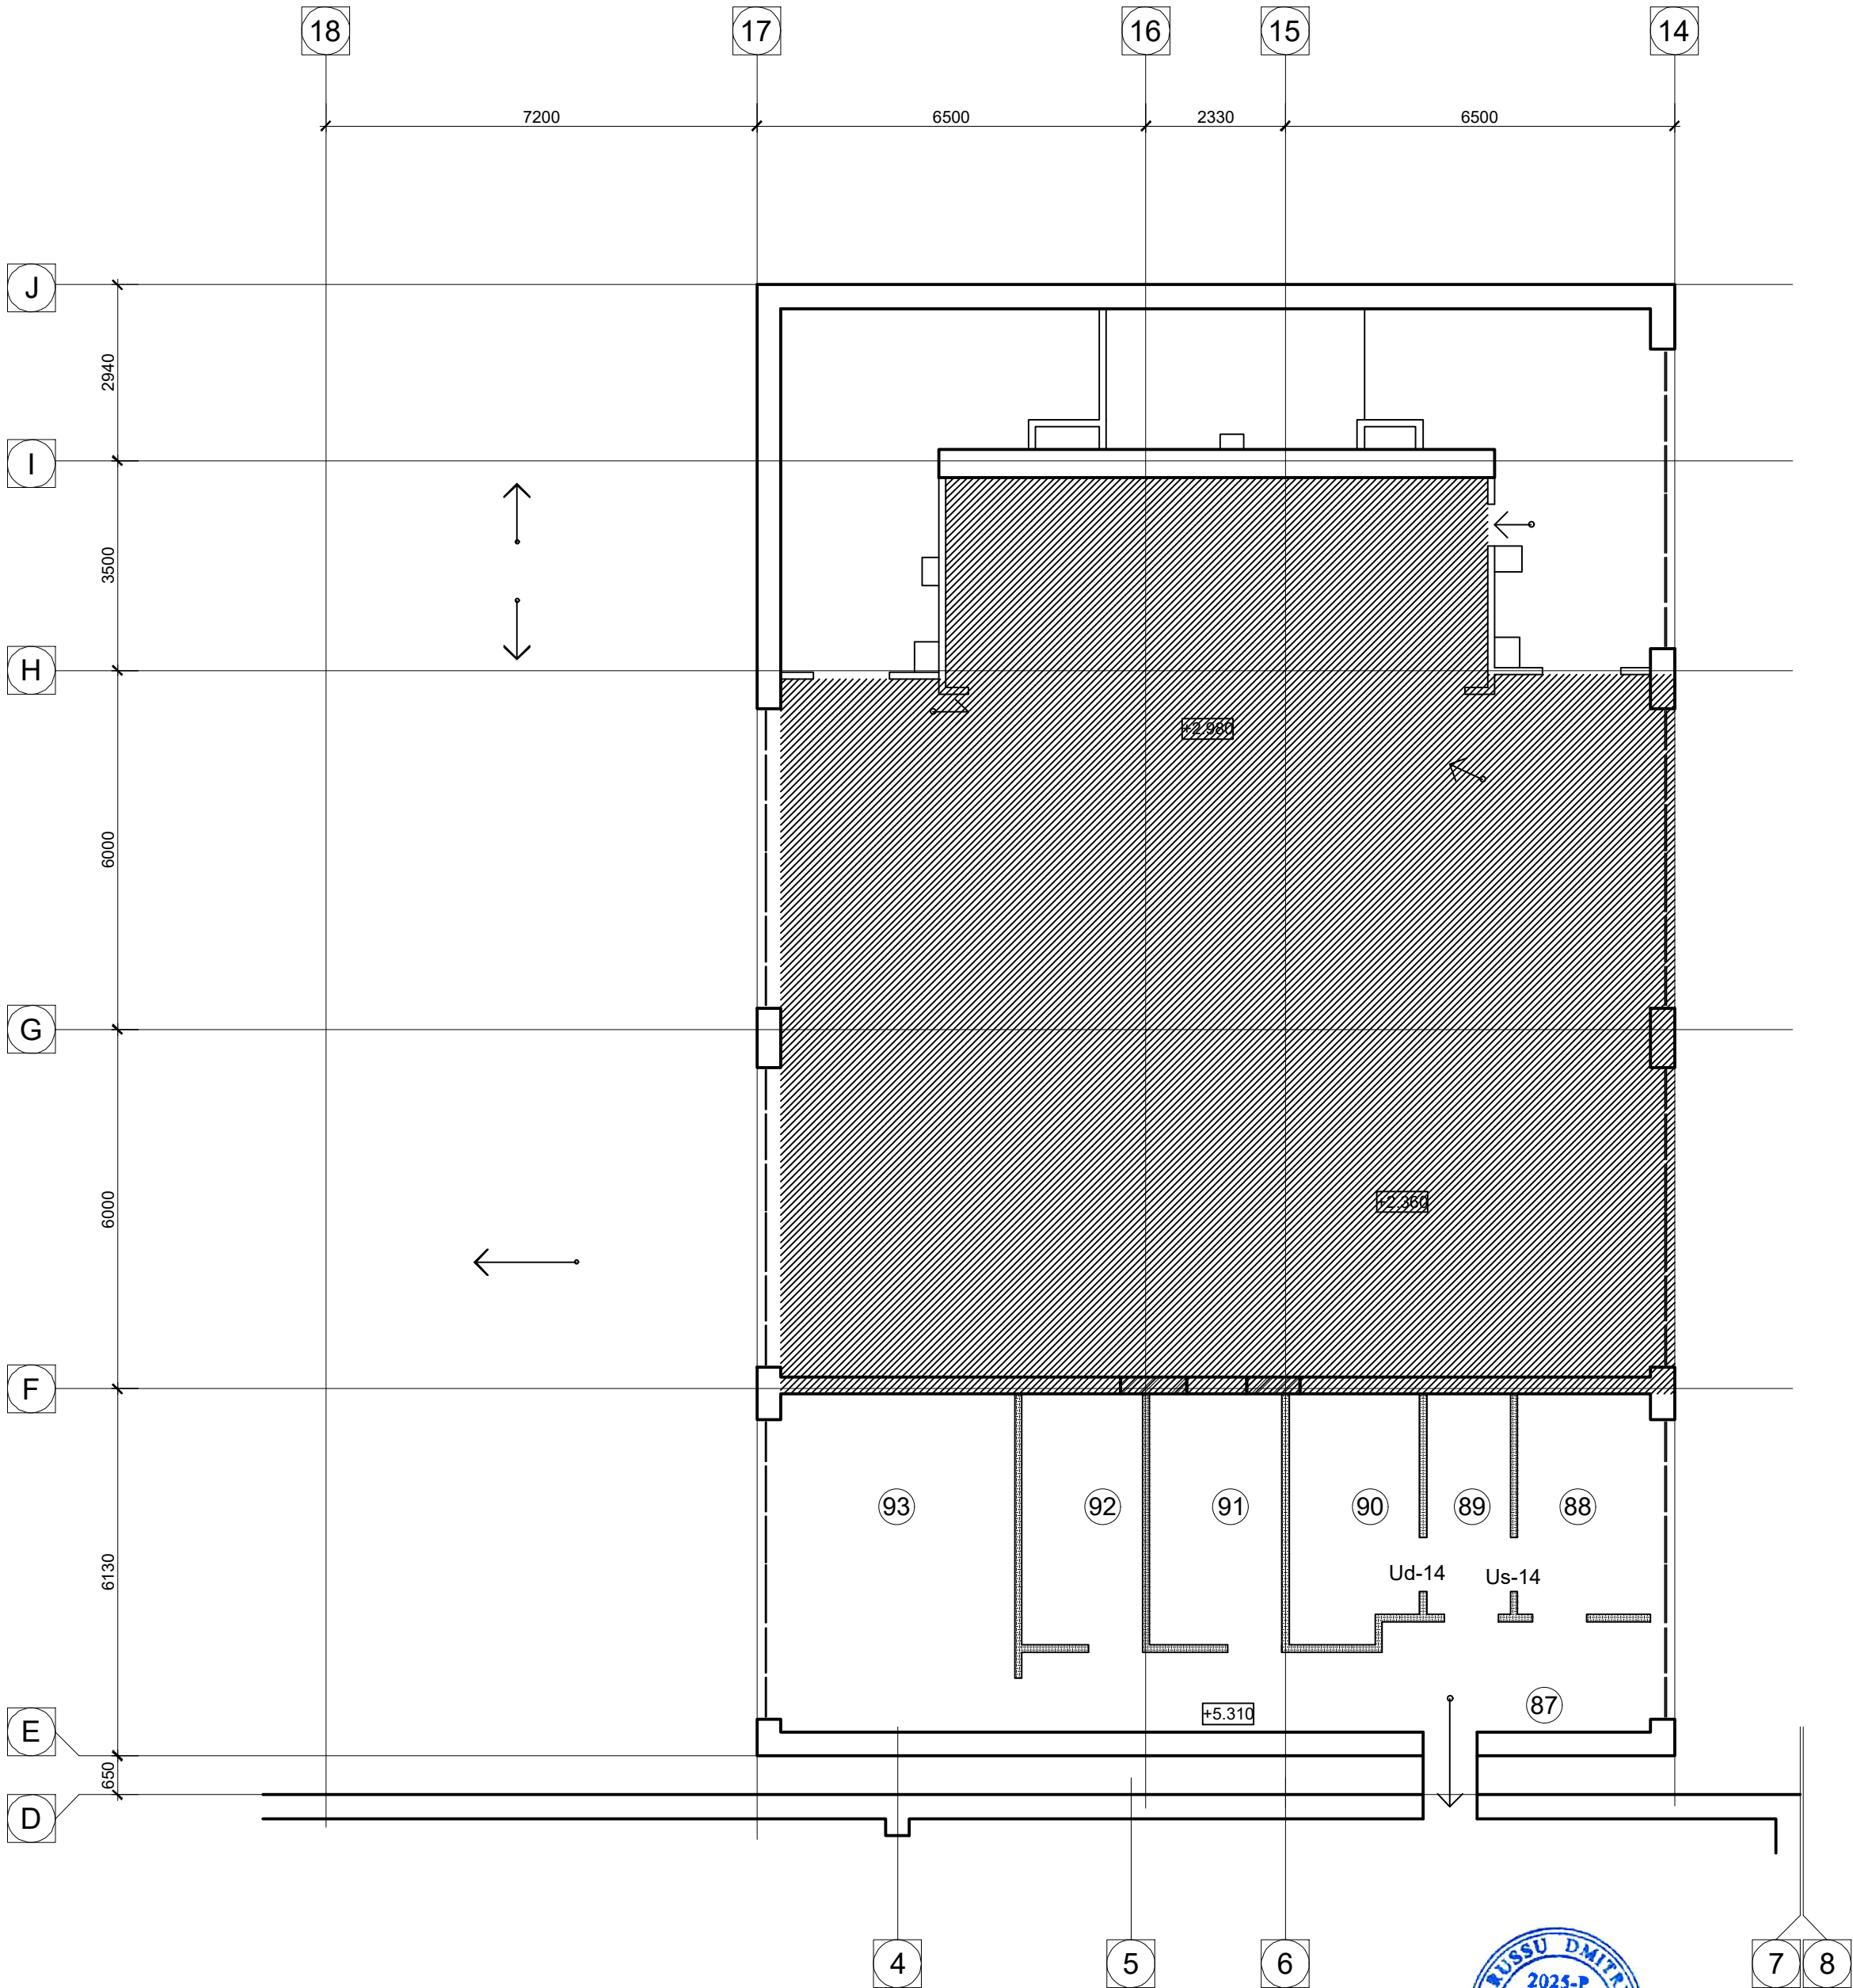

Borderou elementelor pentru completarea golurilor interioare de ușă

Marca/ Poziția	Schema	Descriere	Cant. (buc.)
Ud-14		Ușa plină într-un canat din MDF,orientarea deschiderii în dreapta	1
Us-14		Ușa plină într-un canat din MDF, orientarea deschiderii în stînga	1

Nota:


1. Planșa data se citește împreună cu planșa SAC-60

71) – Încăperile în care se produc lucrări de finisare




03/2016 - 2 - SAC			
Modernizarea și reconstrucția Centrului de excelență în servicii și prelucrarea alimentelor, or. Bălți			
Bloc principal		Faza	planșa planșe
		PE	61mod
Blocul A1 plan de finisare la cota +5.310		"IGC.Construct"srl Licența seria A MMII nr.034369 din 19.04.2015	

Согласовано:				
Имя № подл.	Подп. и дата	Взамен имя №		

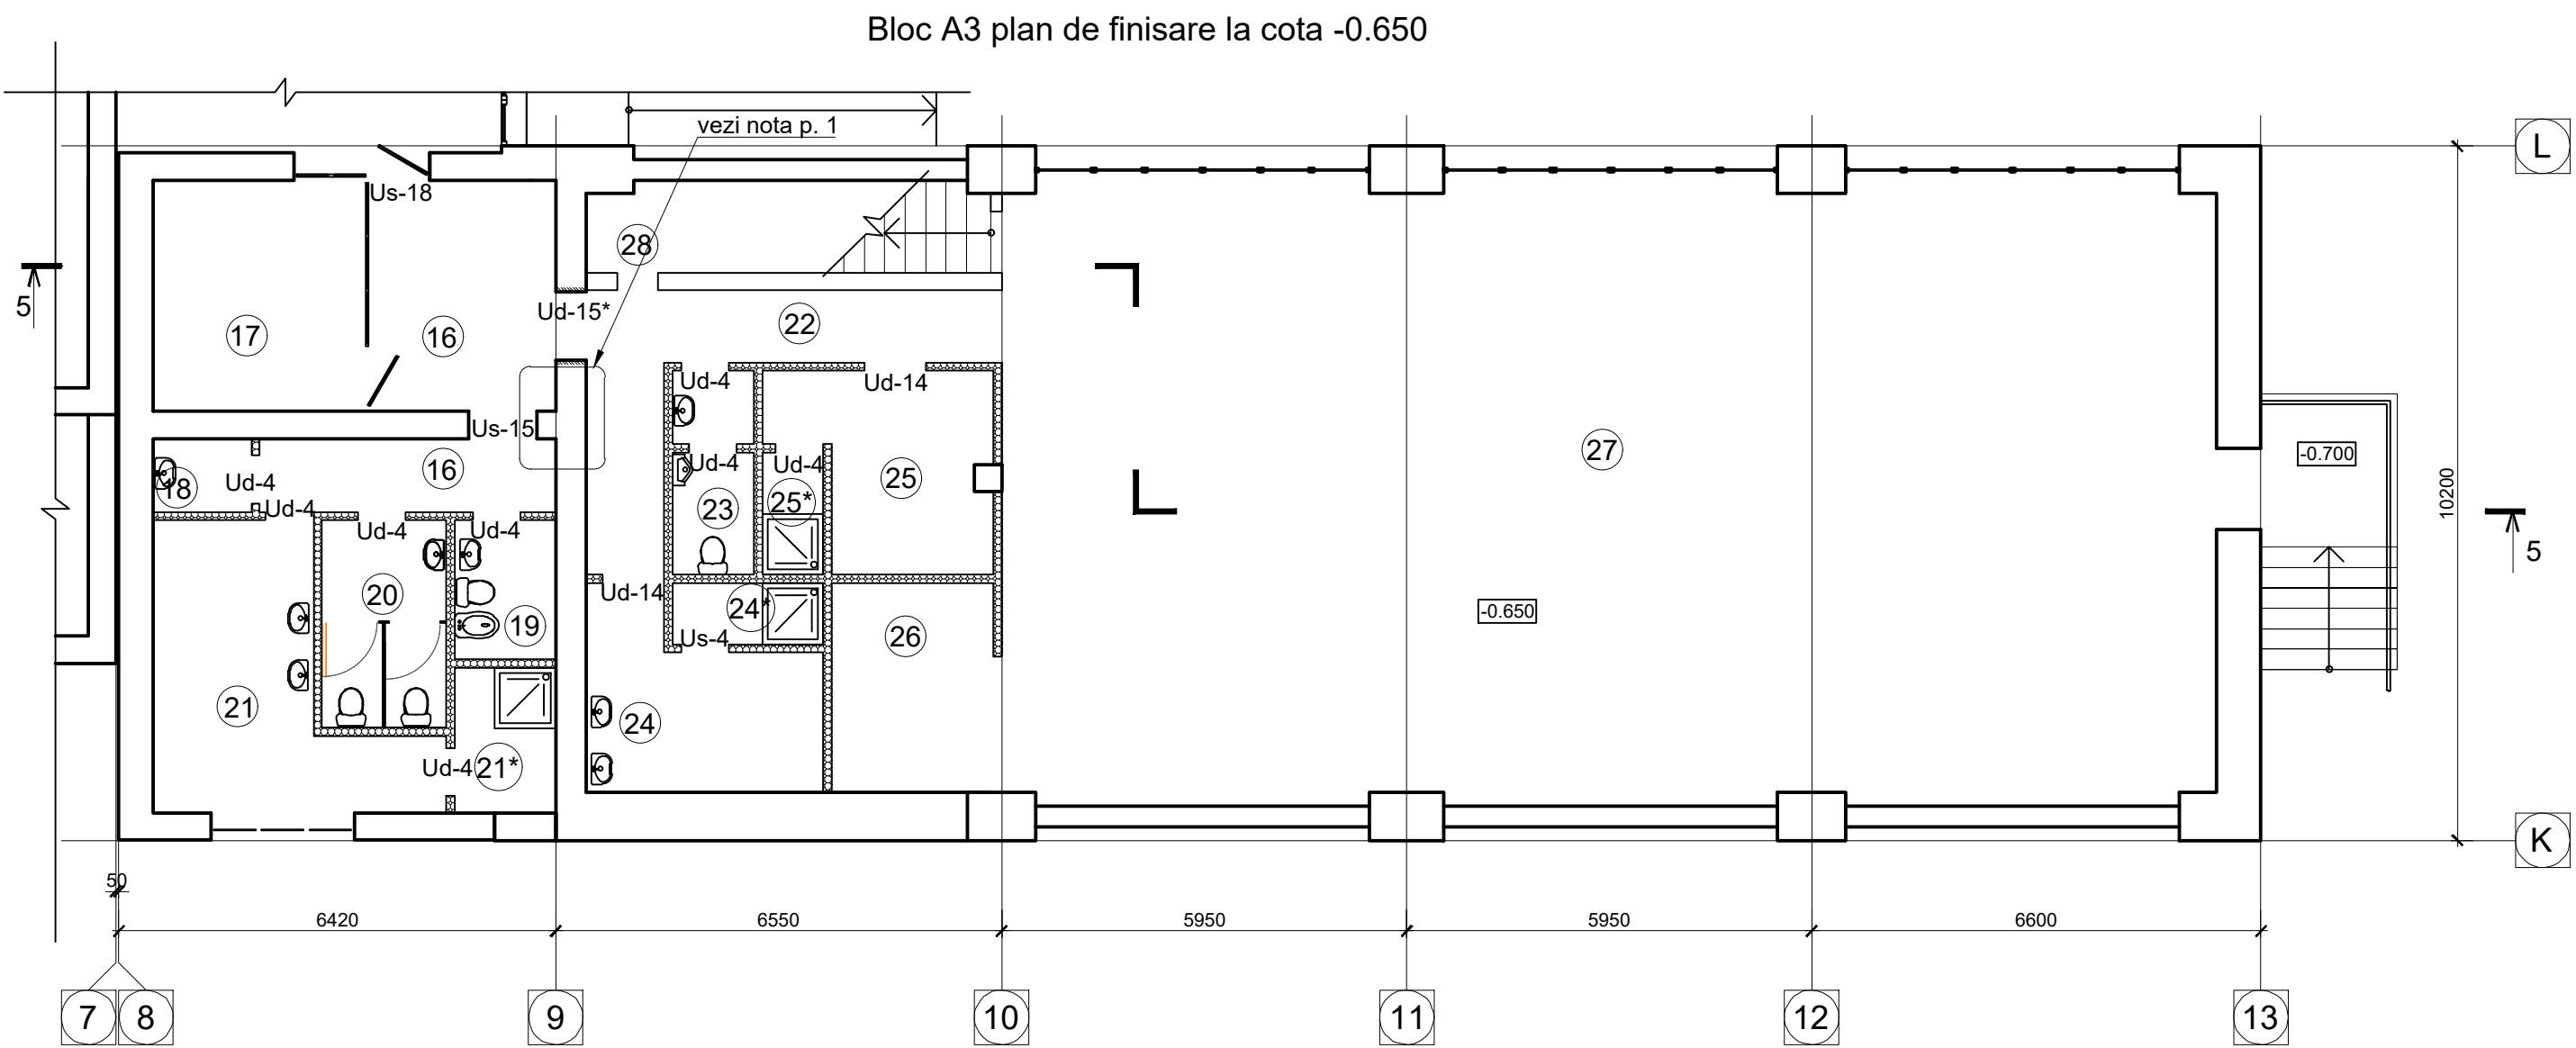

Explicația încăperilor bloc A3 la cota -0.650		
nr. încăperii	Explicația încăperilor	Area m²
16	Coridor	12.40
17	Paza	12.65
18	Debara	1.50
19	Încăperea igiena femei	3.10
20	Bloc sanitar pentru fete	5.60
21	Vestiar fete	12.40
21*	Duș	3.20
22	Coridor	7.10
23	Bloc sanitar băieți	3.50
24	Vestiar băieți	8.40
24*	Duș	2.00
25	Cabinet pentru profeso de educația fizică	8.10
25*	Duș	1.60
26	Păstrare echipament sportiv	7.30
27	Sala sportivă	157.00
28	Debara	3.00

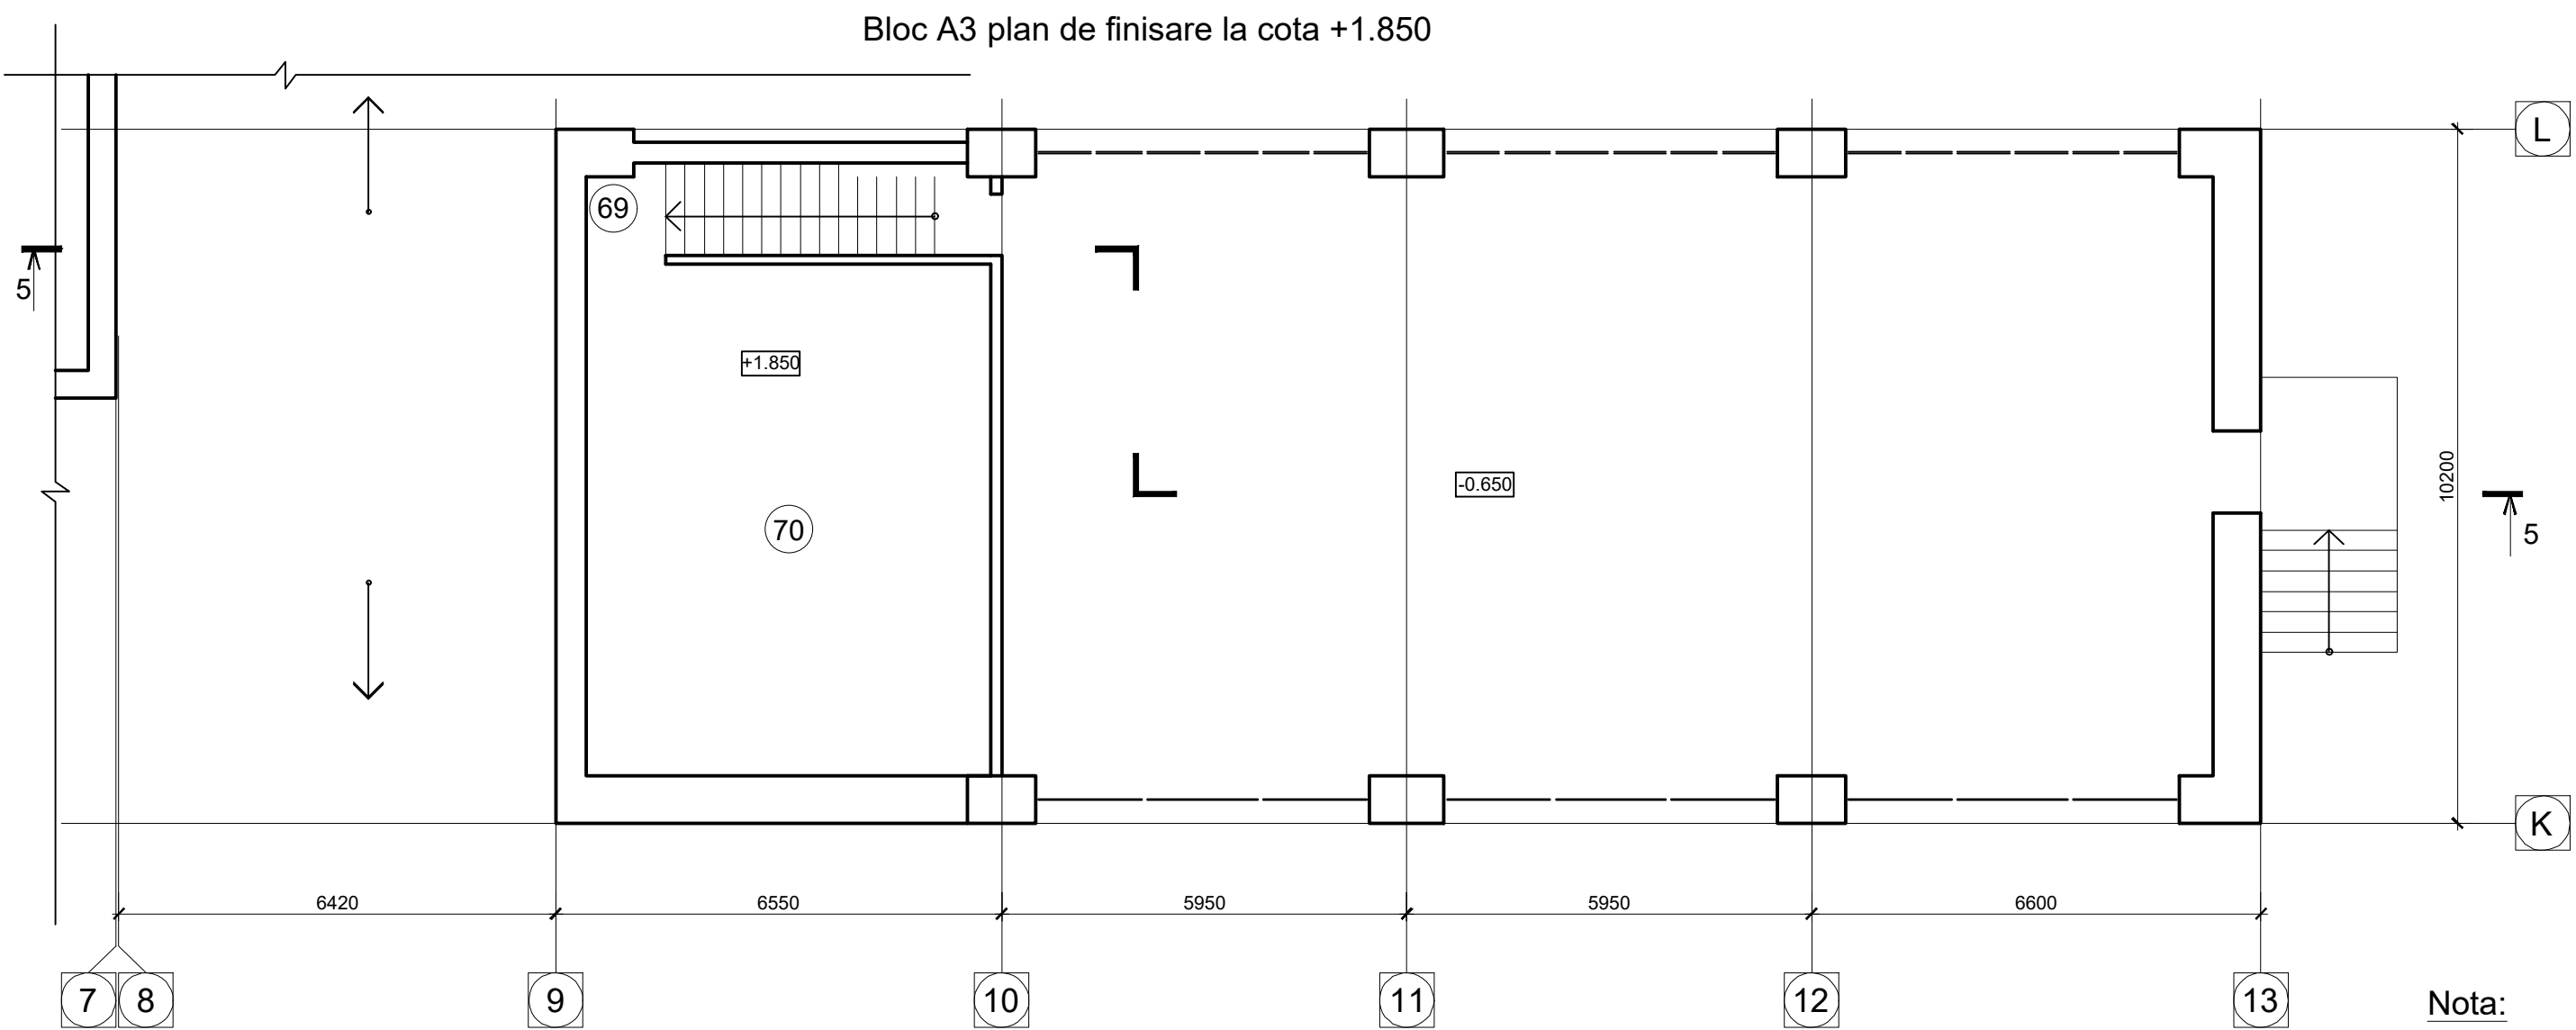



Explicația încăperilor bloc A3 la cota +1.850		
nr. încăperii	Explicația încăperilor	Area m²
69	Casa scării	6.90
70	Încăpere tehnică	44.74

Nota:

1. Golul în zidărie de consolidat conform...

Schema compozițională a clădirii






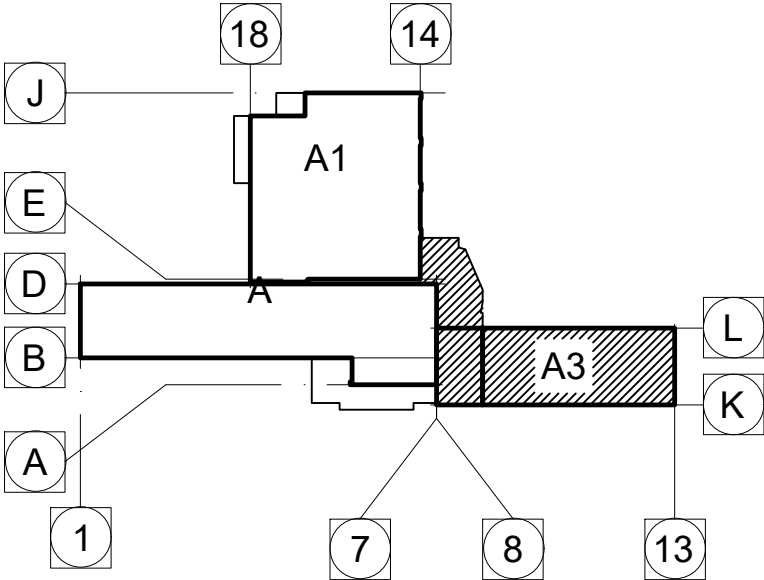


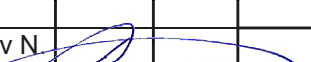
				03/2016 - 2 - SAC			
				Modernizarea și reconstrucția Centrului de excelență în servicii și prelucrarea alimentelor, or. Bălți			
ASP	Cliușnicov N.			Bloc principal	Faza	planșa	planșe
Elaborat	Rusu D.				PE	63mod	
				Bloc A3	"IGC.Construct"srl Licenta seria A MMII nr.034369 din 19.04.2015		
				plan de finisare la cota -0.650			
				plan de finisare la cota +1.850			

Иное № подл.	Подп. и дата	Взамен инв. №	Согласовано:

Tabela tipurilor de finisare pentru pereți			
Tip finisare	Nr. strat	Componența finisării	Grosime (mm)
Finisare pereți portanți și desparțitori			
A	1	Amorsă-grund pe bază de cuarț	
	2	Tencuială cu mortar ciment-nisip M50 (30% din S _{tot} , pereților)	30
	3	Tencuială cu amestec uscat pe bază de ipsos armat cu plasă fibră-sticlă-80 g/m ² .	5
	4	Chituire cu chit pentru interior pe baza de ipsos	1
	5	Șlefuire	
	6	Amorsă-grund pentru interior	
	7a	Zugrăvire de două ori cu vopsea latex lavabilă cu adaos de nuanță de culoare	
Finisare pereți portanți și desparțitori			
B	1	Amorsă-grund pe bază de cuarț	
	2	Tencuială cu mortar ciment-nisip M50 (30% din S _{tot} , pereților)	30
	3	Tencuială cu amestec uscat pe bază de ipsos armat cu plasă fibră-sticlă-80 g/m ² .	5
	4	Chituire cu chit pentru interior pe baza de ipsos	1
	5	Șlefuire	
	6	Amorsă-grund pentru interior	
	7b	Zugrăvire de două ori cu vopsea latex lavabilă albă pentru interior	
Finisare pereți desparțitori din plăci gips-carton			
A*	1	Chituire cu chit pentru interior pe baza de ipsos	1
	2	Șlefuire	
	3	Amorsă-grund pentru interior	
	4	Zugrăvire de două ori cu vopsea latex lavabilă cu adaos de nuanță de culoare	
Finisare pereți desparțitori din plăci gips-carton			
B*	1	Chituire cu chit pentru interior pe baza de ipsos	1
	2	Șlefuire	
	3	Amorsă-grund pentru interior	
	4	Zugrăvire de două ori cu vopsea latex lavabilă albă pentru interior	
Finisarea pereților portanți și desparțitori care umează a fi placați cu gresie			
C	1	Amorsă-grund pe bază de cuarț	
	2	Tencuială cu mortar ciment-nisip M50 (100% din S _{tot} , pereților)	30
Placarea pereților cu gresie			
D	1	Adeziv p/u lucrări interioare	
	2	Gresie ceramică glazurată	
Placarea pereților din plăci de gips-carton cu gresie			
D*	1	Amorsă-grund cu penetrare adâncă	
	2	Adeziv p/u lucrări interioare	
	3	Gresie ceramică glazurată	
Tabela tipurilor de finisare pentru tavane			
Tip finisare	Nr. strat	Componența finisării	Grosime (mm)
Tavane netede			
I	1	Amorsă-grund pe bază de cuarț	
	2	Tencuială cu amestec uscat pe bază de ipsos armat cu plasă fibră-sticlă-80 g/m ² .	5
	3	Chituire cu chit pentru interior pe baza de ipsos	1
	4	Șlefuire	
	5	Amorsă-grund	
	6	Zugrăvire de două ori cu vopsea latex lavabilă albă pentru interior	


Borderoul finisării încăperilor aria m²								
Denumirea și nr. încăperii	Tavan		Pereți și pereți despărțitori		Finisarea de jos a pereților			Nota
	Tipul finisării	Area	Tipul finisării	Area	Tipul finisării	Înălțimea mm	Area / m.l.	
coridor (16),	I	14.4	A	43.0	plinta gresie ceramică	100	1.8	
			A*	11.0				
paza (17),	I	10.7	A	26.8	plinta gresie ceramică	100	1.0	
debara (18),	I	1.6	B	7.1	plinta gresie ceramică	100	0.5	
			B*	6.1				
încăperea igiena femeii (19),	I	3.0	C,D	6.0				
			D*	13.5				
bloc sanitar pentru fete (20),	I	5.6	D*	26.8				
Vestiar fete (21),	I	12.4	A	22.4	plinta gresie ceramică	100	1.6	
			A*	22.8				
Duș (21*),	I	3.2	C,D	10.2				
			D*	9.4				
coridor (22),	I	10.1	A	36.2	plinta gresie ceramică	100	1.6	
			A*	15.0				
bloc sanitar băieți (23),	I	3.5	D*	26.2				
vestiar băieți (24),	I	8.4	A	14.5	plinta gresie ceramică	100	1.2	
			A*	11.1				
duș (24*),	I	2.0	D*	12.3				
cabinet pentru profesor de educație fizică (25),	I	8.1	A*	26.2	plinta din lemn m.l.		1.2	
duș (25*),	I	1.6	D*	10.5				
păstrare echipament sportiv (26),	I	7.3	A*	19.6	plinta din lemn m.l.		9.0	
sala sportivă (27),			A*	9.3	plinta din lemn m.l.		52.0	finisarea peretelui pe axa 10
debara (28),	I	6.5	B	19.6	plinta din lemn m.l.		12.8	
casa scarii (69),	I	10.5	B	48.0	plinta gresie ceramică	100	2.6	
încăpere tehnică (70),	I	62.7	B	89.5	plinta din lemn m.l.		26.0	

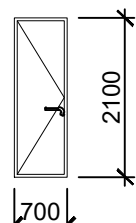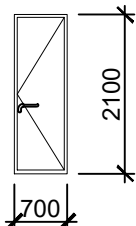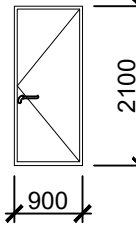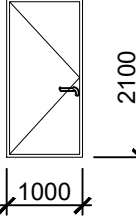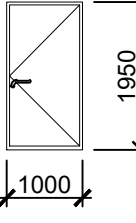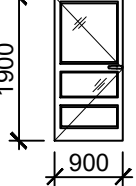Marca/ Poziția	Schema	Descriere	Cant. (buc.)
Ud-4		Ușa plină într-un canat din MDF, orientarea deschiderii în stînga	8
Us-4		Ușa plină într-un canat din MDF, orientarea deschiderii în dreapta	1
Ud-14		Ușa plină într-un canat din MDF, orientarea deschiderii în dreapta	2
Us-15		Ușa plină într-un canat din MDF, orientarea deschiderii în stînga	1
Ud-15*		Ușa plină într-un canat din MDF, orientarea deschiderii în dreapta	1
Us-18		Ușa vitrată din profil de aluminiu cu stecla de tip "Triplex", orientarea deschiderii în stînga.	1

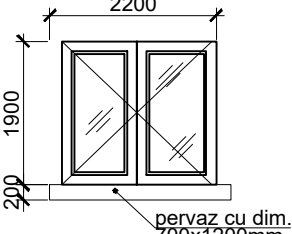Borderouu țîmplărie ferestre			
Marca/ Poziția	Schema	Descriere	Cant. (buc.)
OK-7		Fereastra din profil de aluminiu cu deschiderea în două canate	1

Nota:

1. Planşa data se citeşte împreună cu planşa SAC-63
2. Dimensiunile uşilor şi vitraliilor se precizează conform măsurărilor la faţa locului

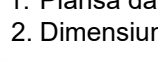

										03/2016 - 2 - SAC Modernizarea şi reconstrucţia Centrului de excelenţă în servicii şi prelucrarea alimentelor, or. Bălţi	
ASP	Cliuşnicov N.									Bloc principal	
Elaborat	Rusu D.										
										Blocul A1 borderou de finisare la cota +5.310	
										"IGC.Construct"srl Licenţa seria A MMII nr.034369 din 19.04.2015	


Borderou vitraliilor

Marca/ Poziția	Schema	Descriere	Cant. (buc.)
V-4		Vitrailiu din aluminiu cu ușă în două canate dotate cu mecanisme pentru autoînchidere, cu geamuri din triplex	


Explicația încăperilor

nr. încăperii	Explicația încăperilor	Area m²
1	Holl	16.82

Fragment 1

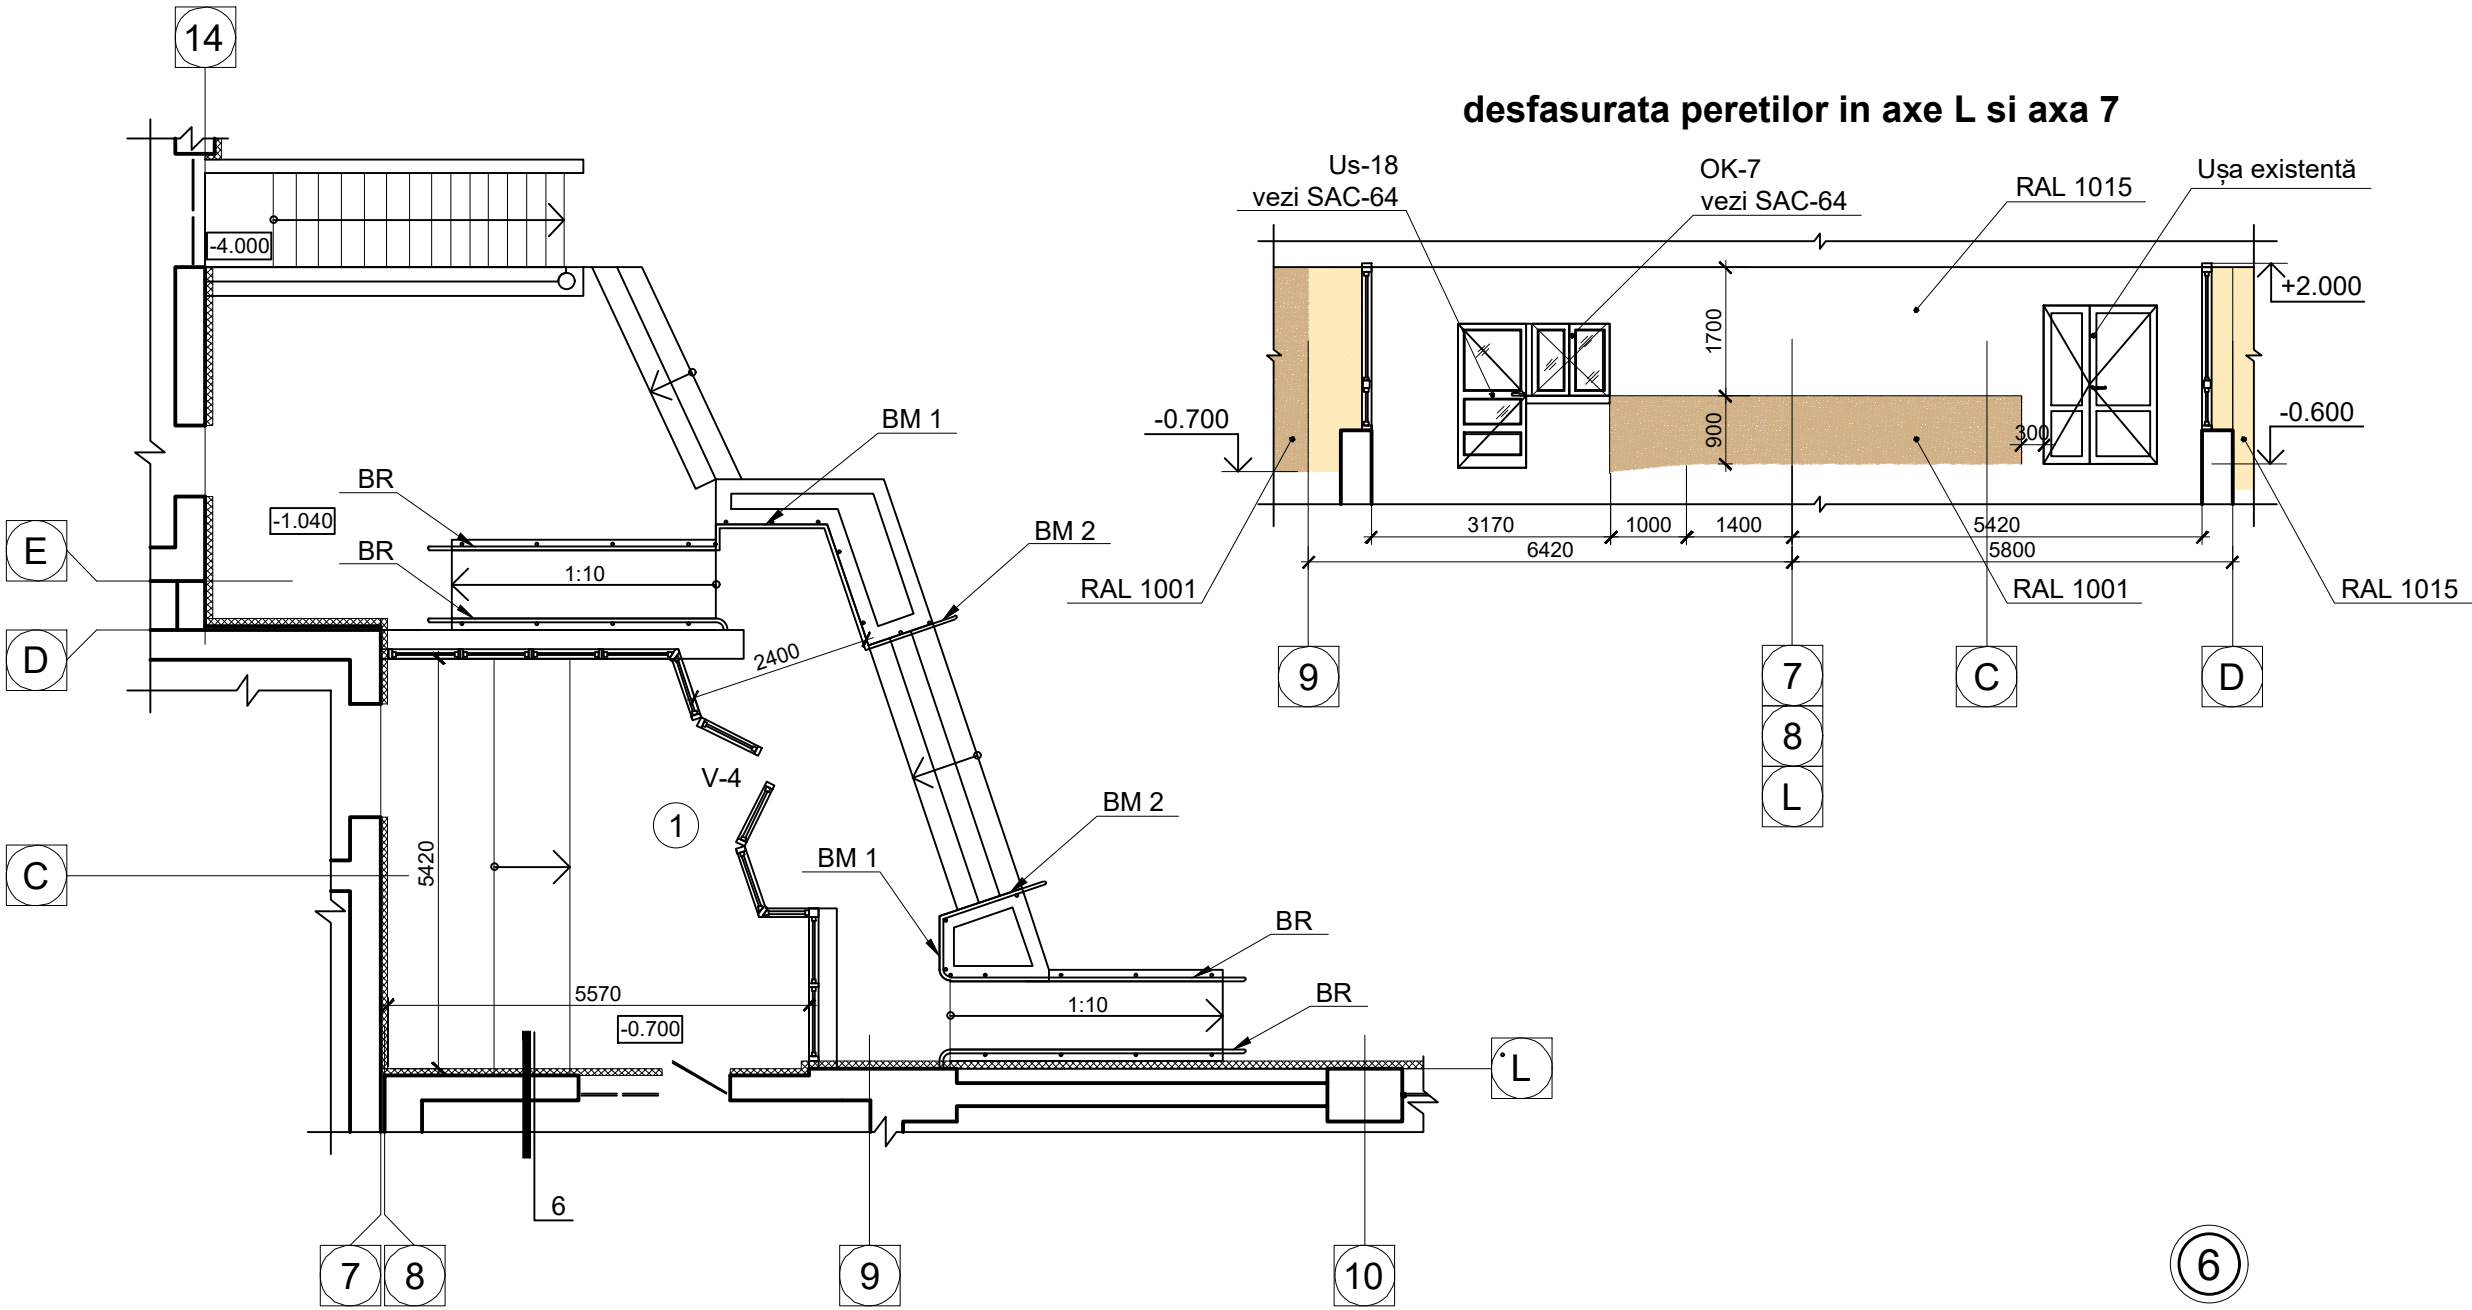


Fragment 1
Plan tavan

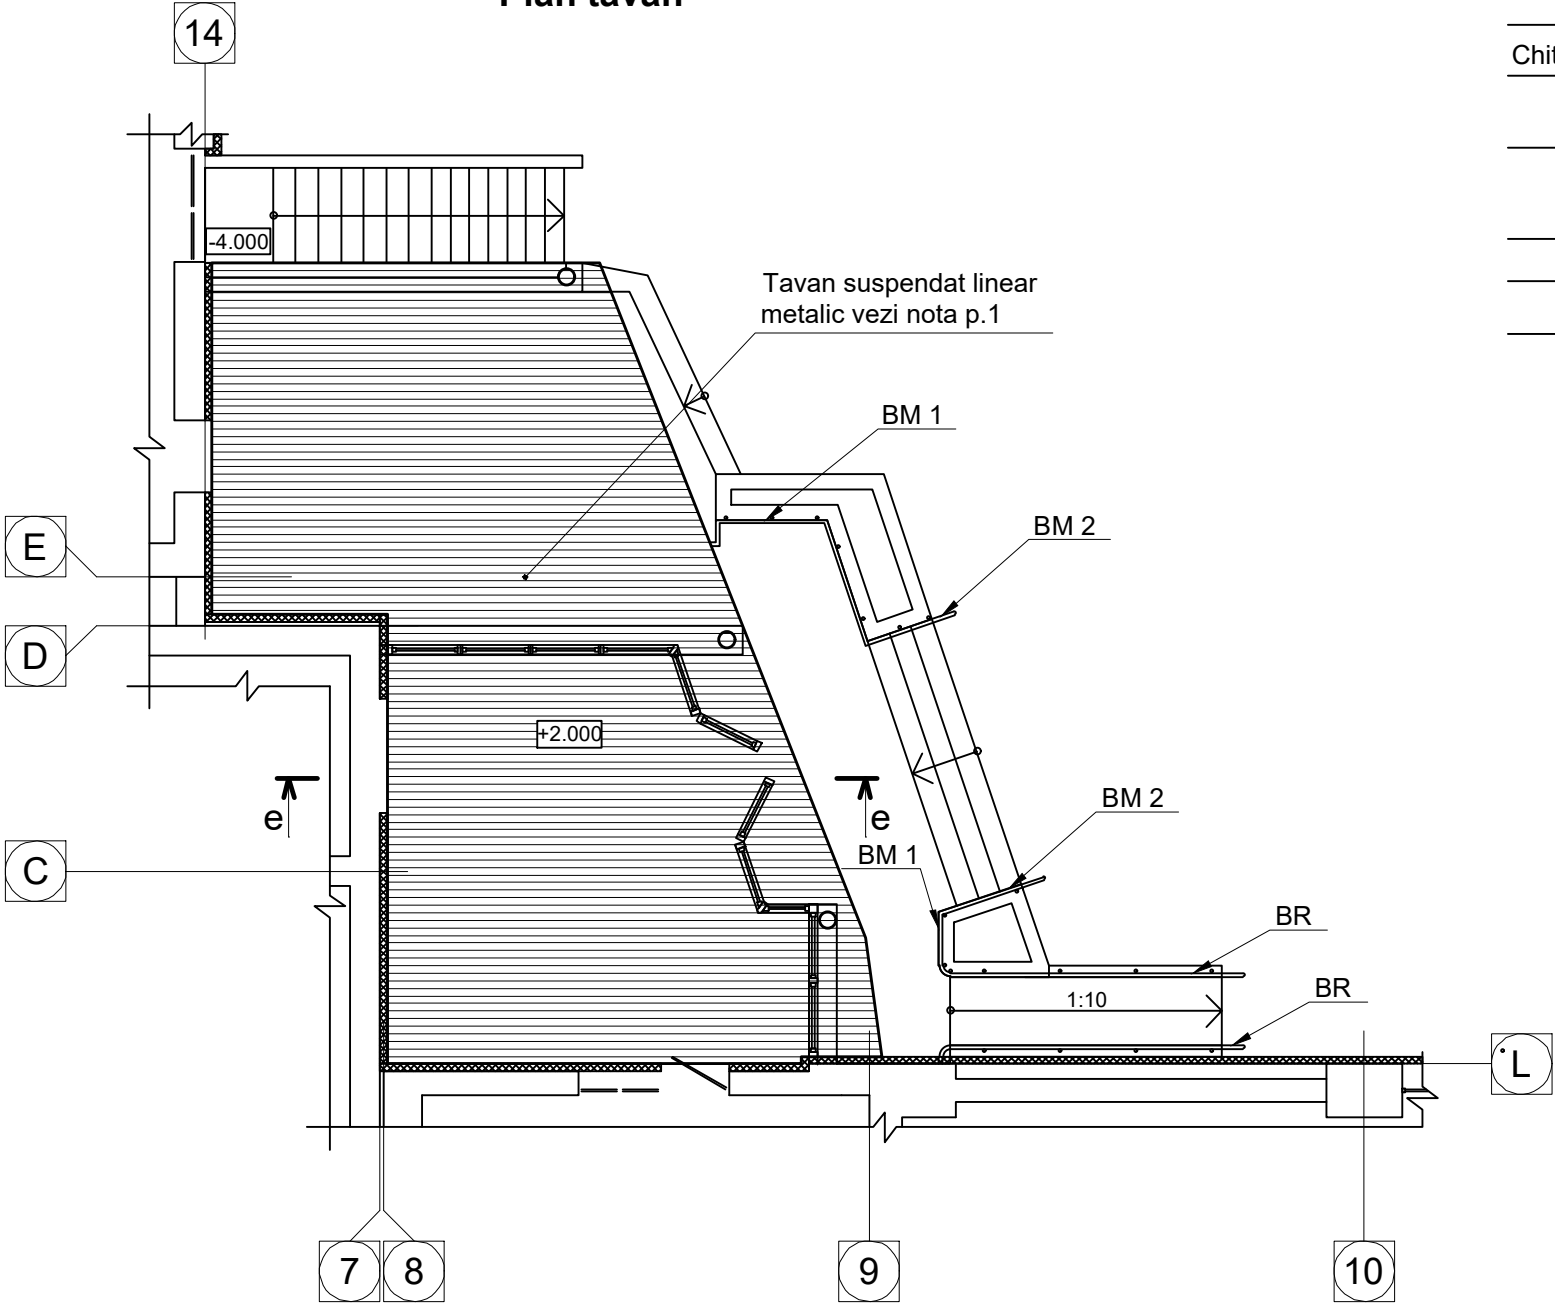

Zugrăvire de două ori cu vopsea latex lavabilă cu adaos de nuanță de culoare
Amorsă-grund pentru interior
Șlefuire
Chituire cu chit pentru interior pe baza de ipsos - 1mm
Tencuială cu amestec uscat pe bază de ipsos armat cu plasă fibră-sticlă-80 g/m², -5mm
Termoizolant- din plăci de vată minerală pentru tencueală umedă fixate cu ancore umbrelă și soluție adezivă, λ=0,04 - 60mm
Perete din blocuri mici de calcar tăiat -390mm
tencueala pereților interiori -

Metal profilat existent
picior de câprior existent
placa copertinei
tavan suspendat linear metalic

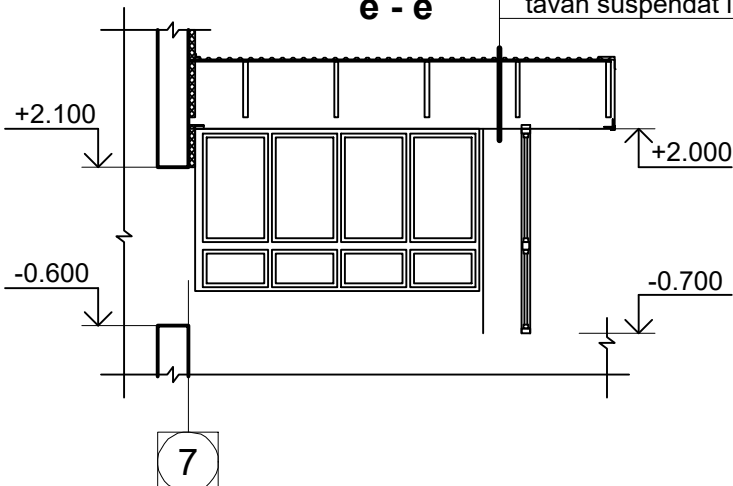


Nota:

- Pentru căptușeala tavanului copertinei de folosit tavanul suspendat linear metalic, area totală de 62.2m²
- Suprafața pereților holului este egală cu 25.3m²



Modernizarea și reconstrucția Centrului de excelență în servicii și prelucrarea alimentelor, or. Bălți			
ASP	Cluișnicov N.	Blocul principal	Faza
Elaborat	Russu D.		planșa
		Fragment 1 (întrărea principală)	planșe
		plan de finisare	PE 65mod
			"IGC.Construct"srl Licenta seria A MMII nr.034369 din 19.04.2015

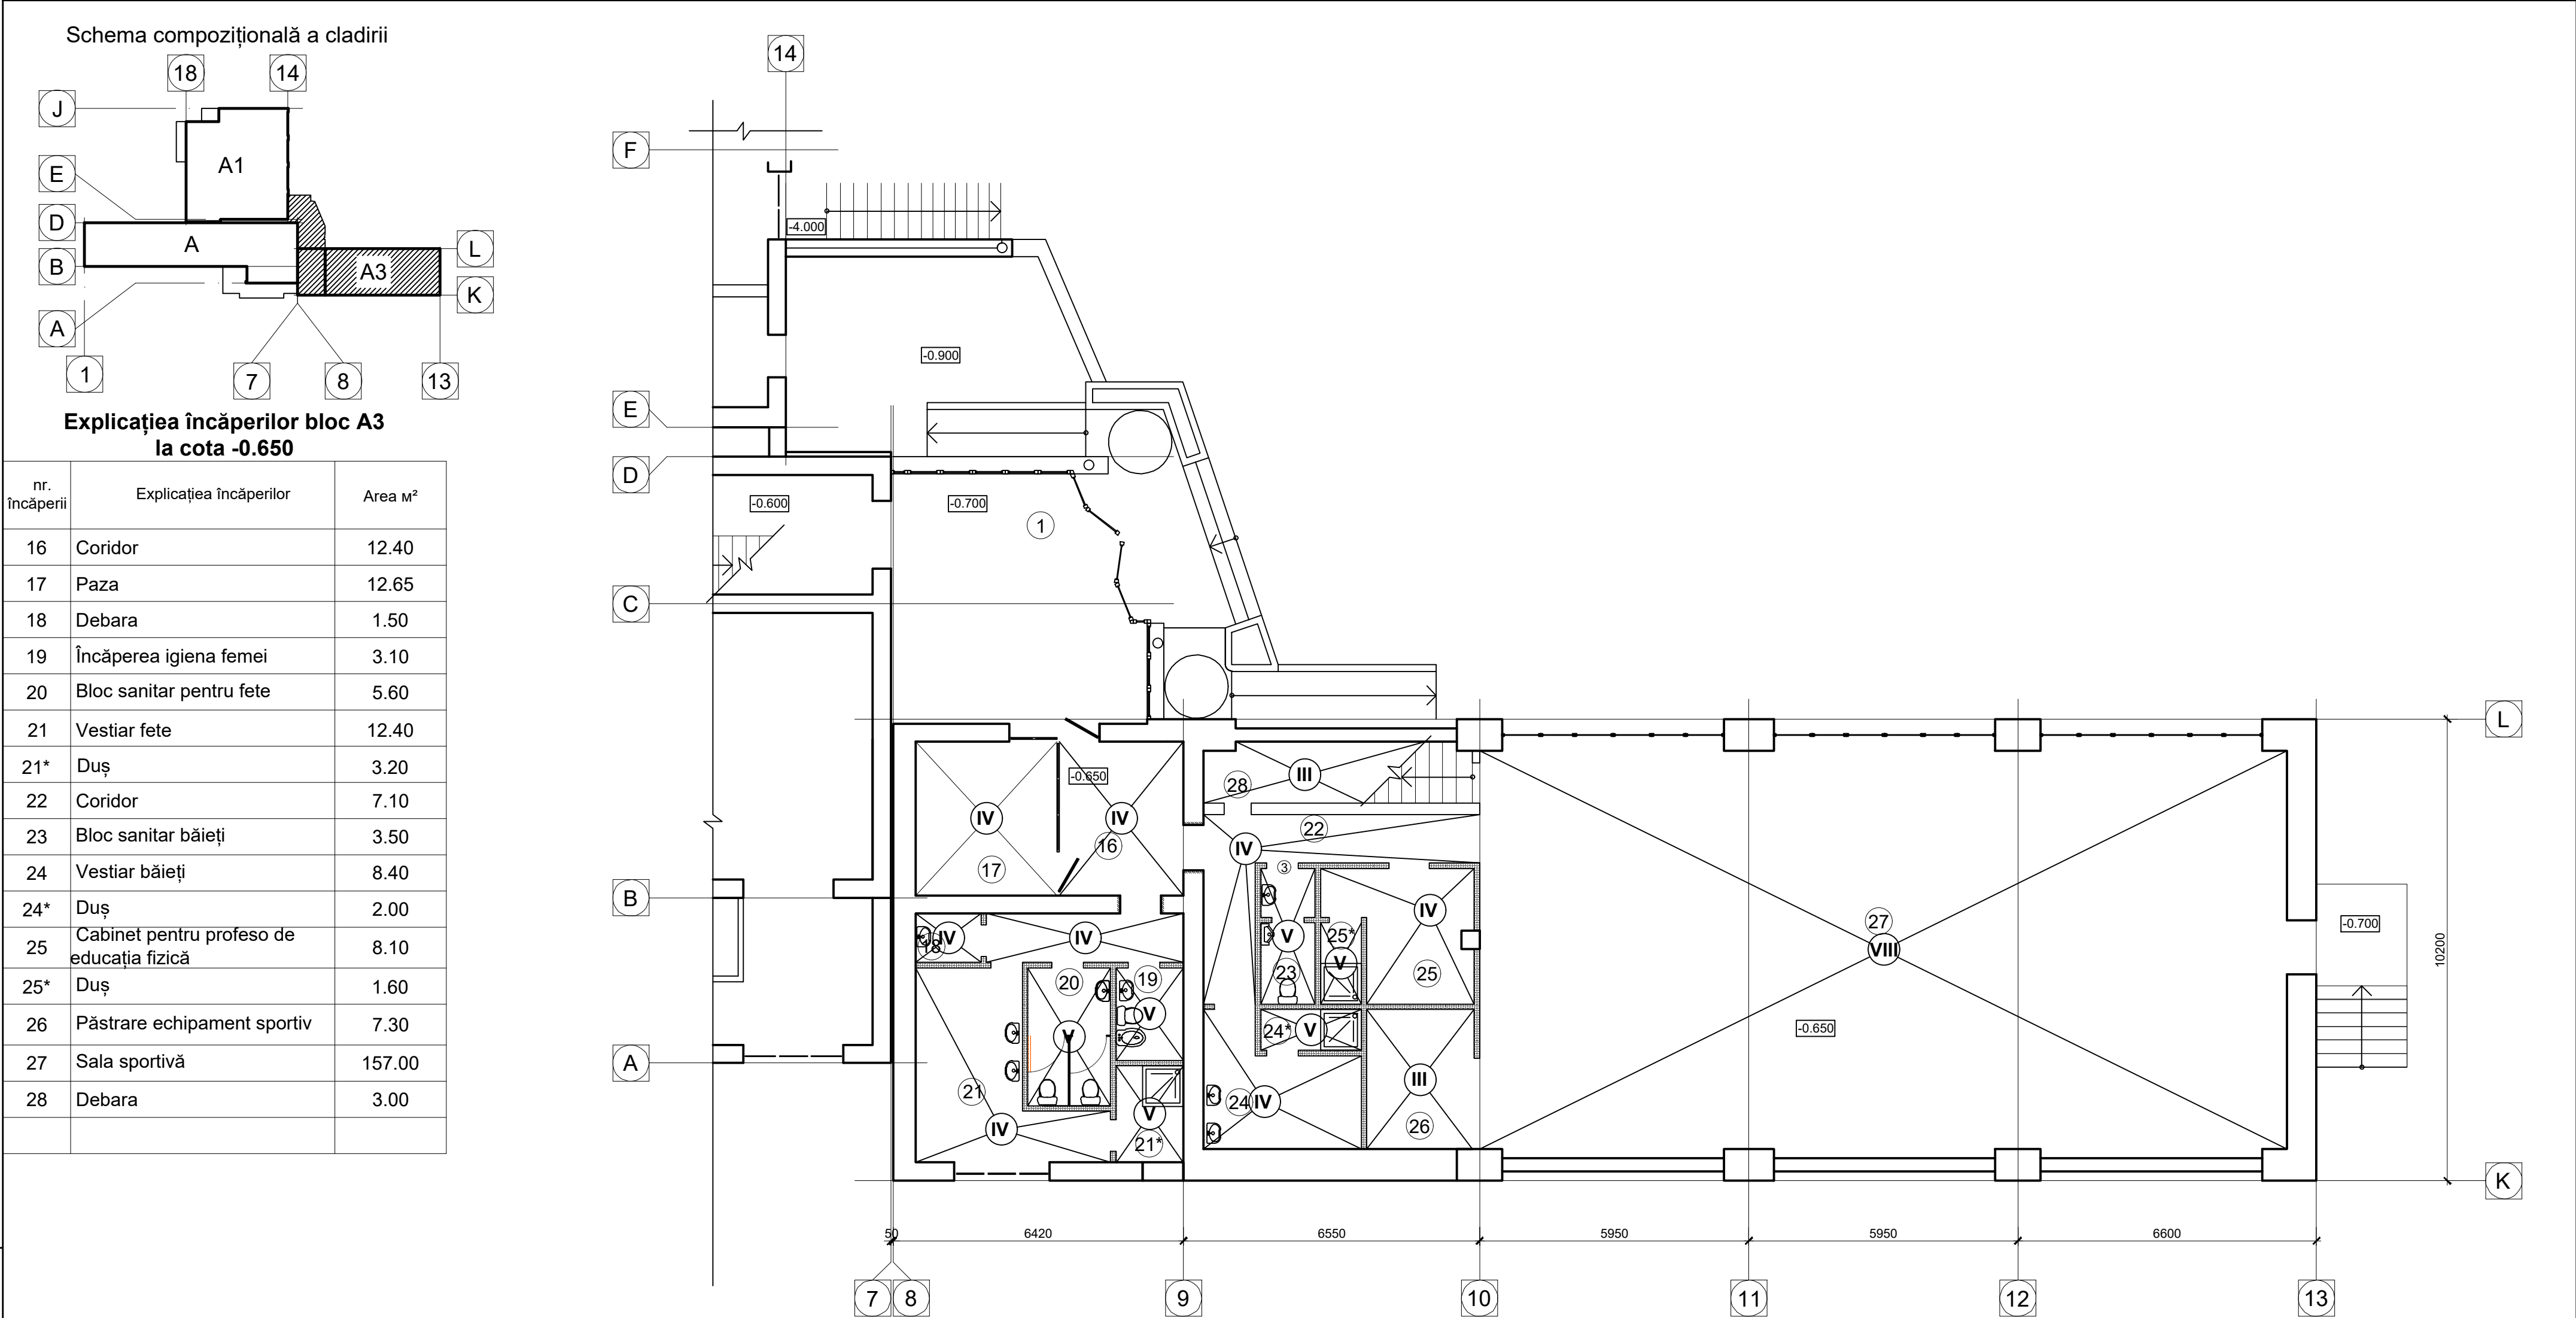

Согласовано:


Изм. № подл.

Подп. и дата

Взамен инв. №



Nota:

1. Podelele se execută după instalarea sistemelor ingineresti și încercarea lor

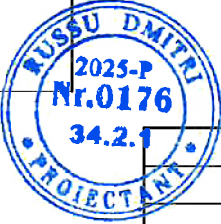

03/2016 - 2 - SAC			
Modernizarea și reconstrucția Centrului de excelență în servicii și prelucrarea alimentelor, or. Bălți			
Bloc principal		Faza	planșa planșe
		PE	74mod
Blocul A3 plan cu explicația pardoselelor la cotala cota -0.650		"IGC.Construct"srl Licenta seria A MMII nr.034369 din 19.04.2015	

nr. încăperii	Explicația încăperilor	Area m ²
69	Casa scării	6.90
70	Încăpere tehnică	44.74

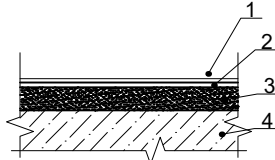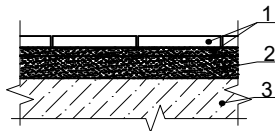Explicația pardoseilor					
nr. încăpere	Tip pard.	Schiță	Structura pardoseii	Suprafața, m2.	
70	IX		1. Covor PVC linoleum pentru unități de învățământ cu clasa de trafic comercial intens. 2. Șapă de egalizare de tip "Nivelir". 3. Șapă de egalizare 4. Șapa existentă	- 6 mm. - 3-4 mm. - 30mm.	44.8
69	II		1. Gresie ceramică 300x300 mm. pe adeziv 2. Șapă de egalizare 3. Șapa existentă	-15 mm. - 30mm.	6.9


nr. încăpere	Tip pard.	Schiță	Structura pardoselei	Suprafața, m2.
70	IX		1. Covor PVC linoleum pentru unități de învățământ cu clasa de trafic comercial intens. 2. Șapă de egalizare de tip "Nivelir". 3. Șapă de egalizare 4. Șapa existentă - 6 mm. - 3-4 mm. - 30mm.	44.8
69	II		1. Gresie ceramică 300x300 mm. pe adeziv 2. Șapă de egalizare 3. Șapa existentă -15 mm. - 30mm.	6.9

Инв. № подл.	Подп. и дата	Взамен инв. №	Согласовано:



					03/2016 - 2 - SAC				
					Modernizarea și reconstrucția Centrului de excelență în servicii și prelucrarea alimentelor, or. Bălți				
ASP	Cliușnicov N.				Bloc principal		Faza	planșa	planșe
Elaborat	Russu D.						PE	75mod	
					Blocul A3 plan cu explicația pardoselelor la cota cota +1.850		"IGC.Construct"srl. Licența seria A MMIL nr.034369 din 19.04.2015		

Schema compozițională

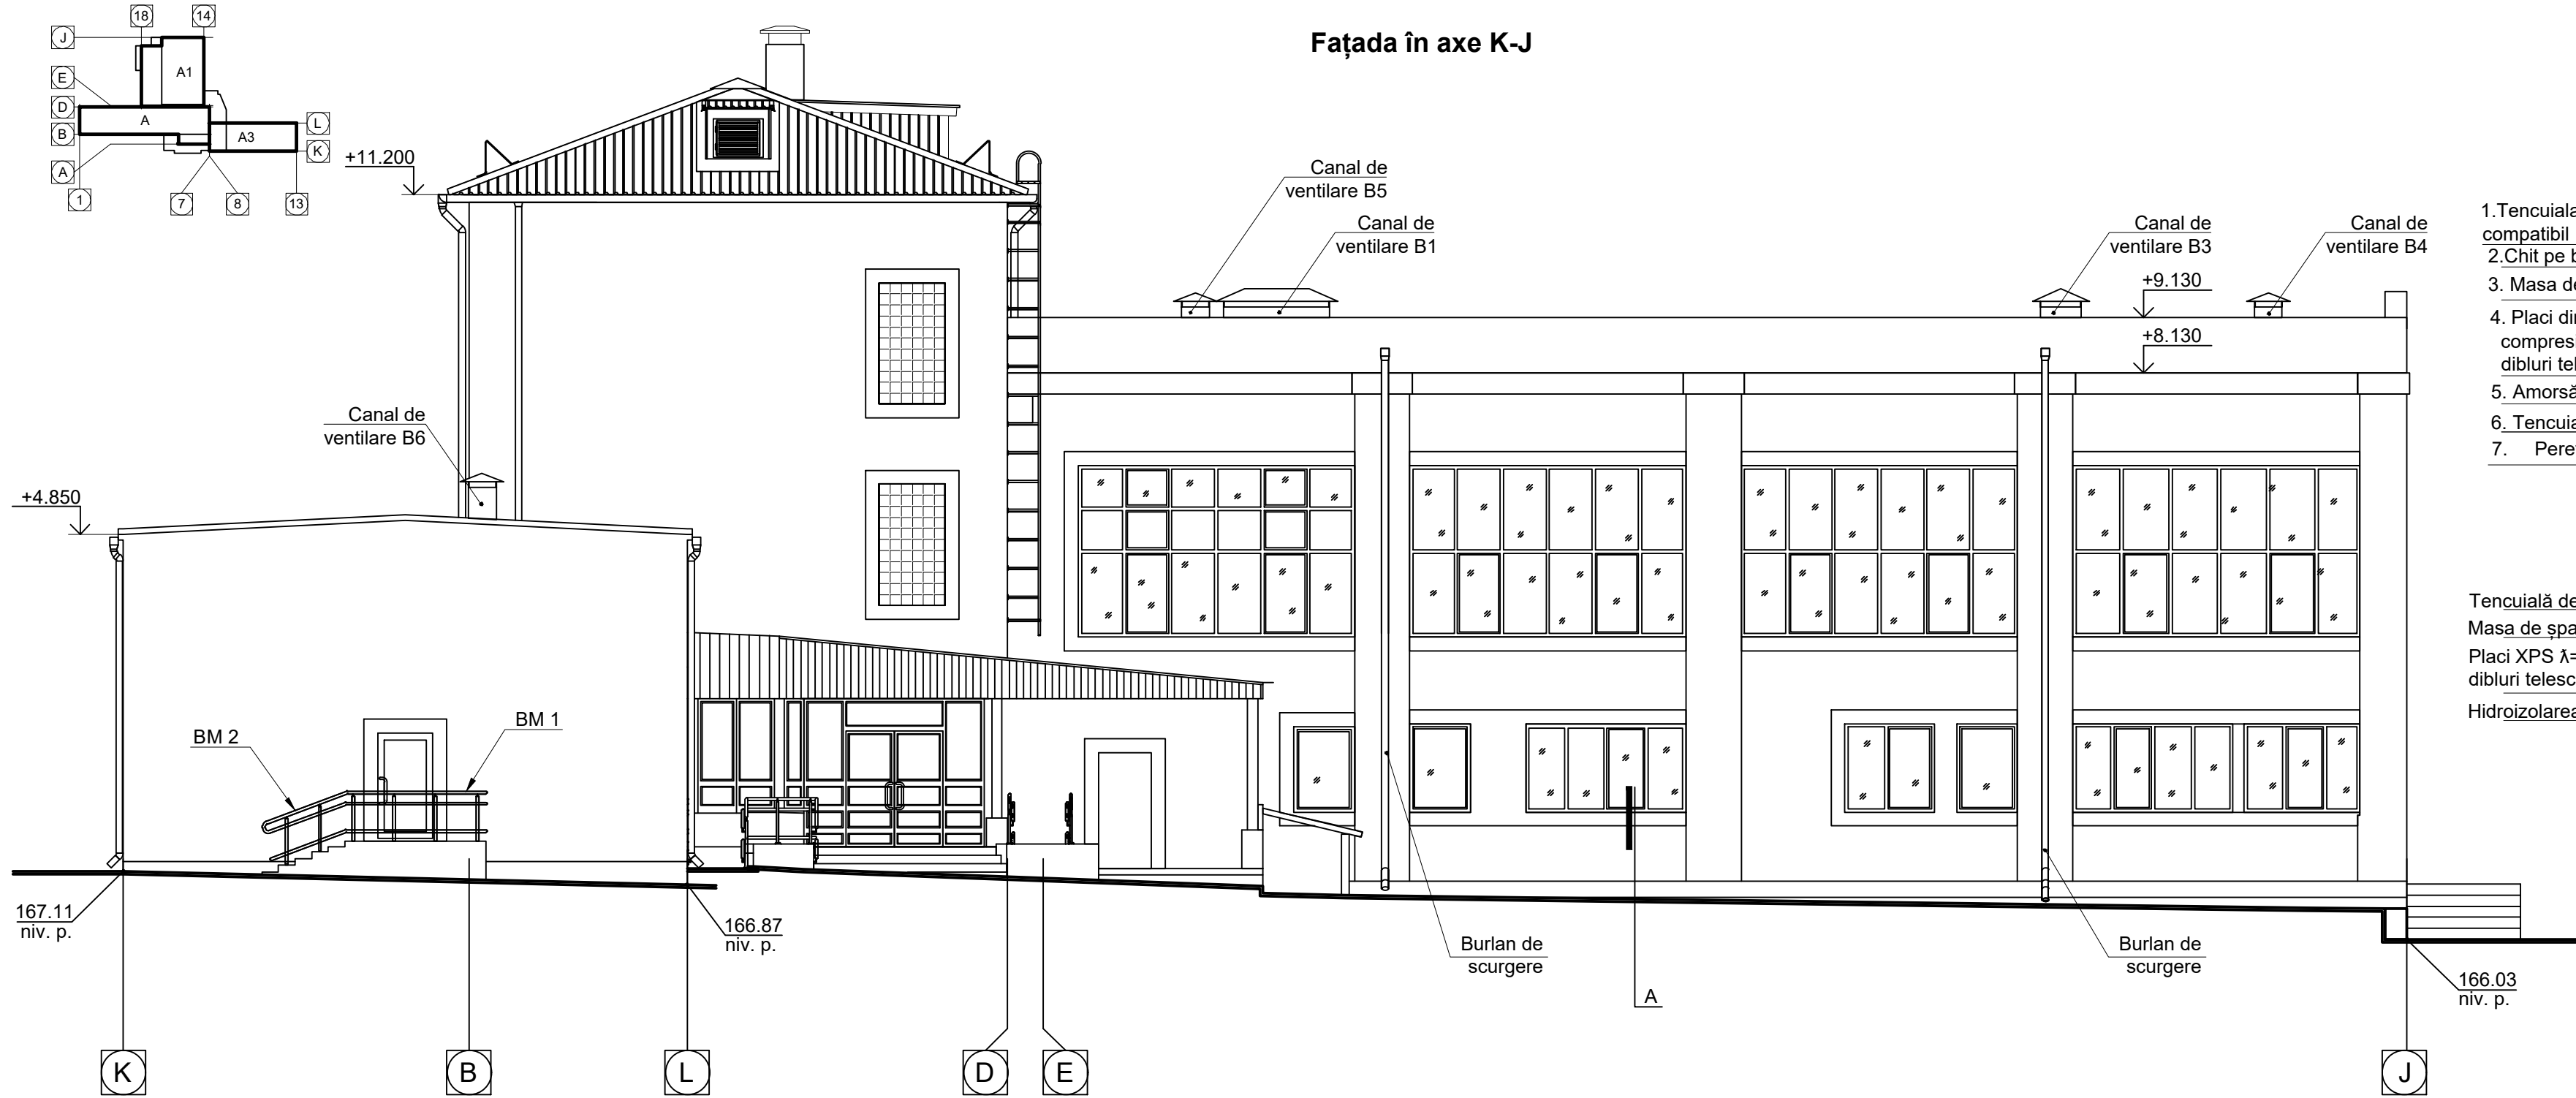


Fațada în axe K-J

(A)

(termoizolarea fațadelor)

- 1. Tencuiala decorativă de tip „Tinc” pe un strat de amorsă compatibil - 3mm
- 2. Chit pe bază de ciment - 2mm
- 3. Masa de șpaclu cu armare din fibră de sticlă 160g/m² - 5-7 mm
- 4. Placi din vată minerală λ=0.038, cu rezistență la compresiune min. 20kPa pe adeziv, fixate cu dibluri telescopice (min.5buc. pe o placă) - 100mm
- 5. Amorsă pe bază de cuarț - un strat
- 6. Tencuiala decorativă din mortar ciment-nisip -20-50mm
- 7. Perete din blocuri mici de calcar tăiet - 400mm

- Tencuială decorativă silicatică/ siliconică - 3mm
- Masa de șpaclu cu armare din fibră de sticlă 160g/m² - 5-7mm
- Placi XPS λ=0.035 pe adeziv, fixate cu dibluri telescopice (min.5buc. pe o placă) - 100mm
- Hidroizolarea peretelui cu mastic bituminos - 2 straturi

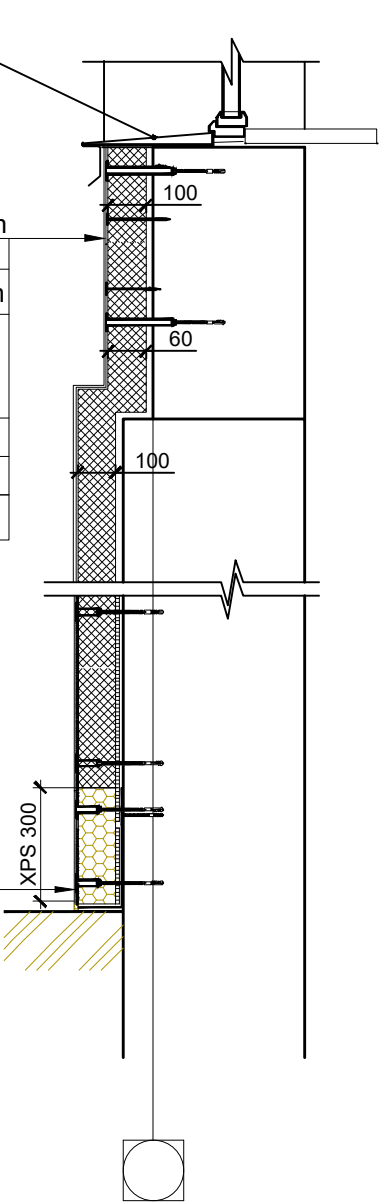


Nota:


- 1. Glafurile pentru fațade care se termoizolează de executat din tablă zincată cu acoperire polimerică de culoare albă. lungimea totală a glafurilor este de 90m.l.

Nota:

- 1. Blocurile ferestrelor de executat din profil de aluminiu (cu trei camere) geam termopan, culoare conform soluției coloristice a fasadelor.
- 2. Dimensiunile blocurilor de fereastră de precizat după verificarea dimensiunilor golului pe loc.
- 3. Volumule pentru sistemul de evacuare a apei vezi plane acoperiș, planșe SAC-42, SAC-44 și SAC-47
- 4. În jurul ferestrelor și ușilor de executat ancadrament decorativ de culoare albă cu lățimea de 250mm.
- 5. Specificația materialului pentru balustrada metalică BM 1 și BM2 vezi planșa SAC-48, BM-1 L=4.05m, BM-2 L=1.65m
- 6. Rosturile ferestrelor zidite cu blocuri de sticlă de curățat de chituiere veche și de chituit cu chit hidrofob pentru exterior.
- 7. Amplasarea canalelor de ventilare pe acoperiș vezi planșe SAC-42, 44 și SAC-47.

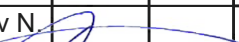

				03/2016 - SA			
				Modernizarea și reconstrucția Centrului de excelență în servicii și prelucrarea alimentelor, or. Bălți			
ASP	Cliușnicov N.			Bloc principal	Faza	planșa	planșe
Elaborat	Russu D.				PE	76mod	
Verif.inter.	Rogojin S.						
				Fațadele în axe K-J (blocul A, A1 și A3)	"IGC.Construct"srl Licenta seriaA MMII nr.034369 din 10.04.2010		

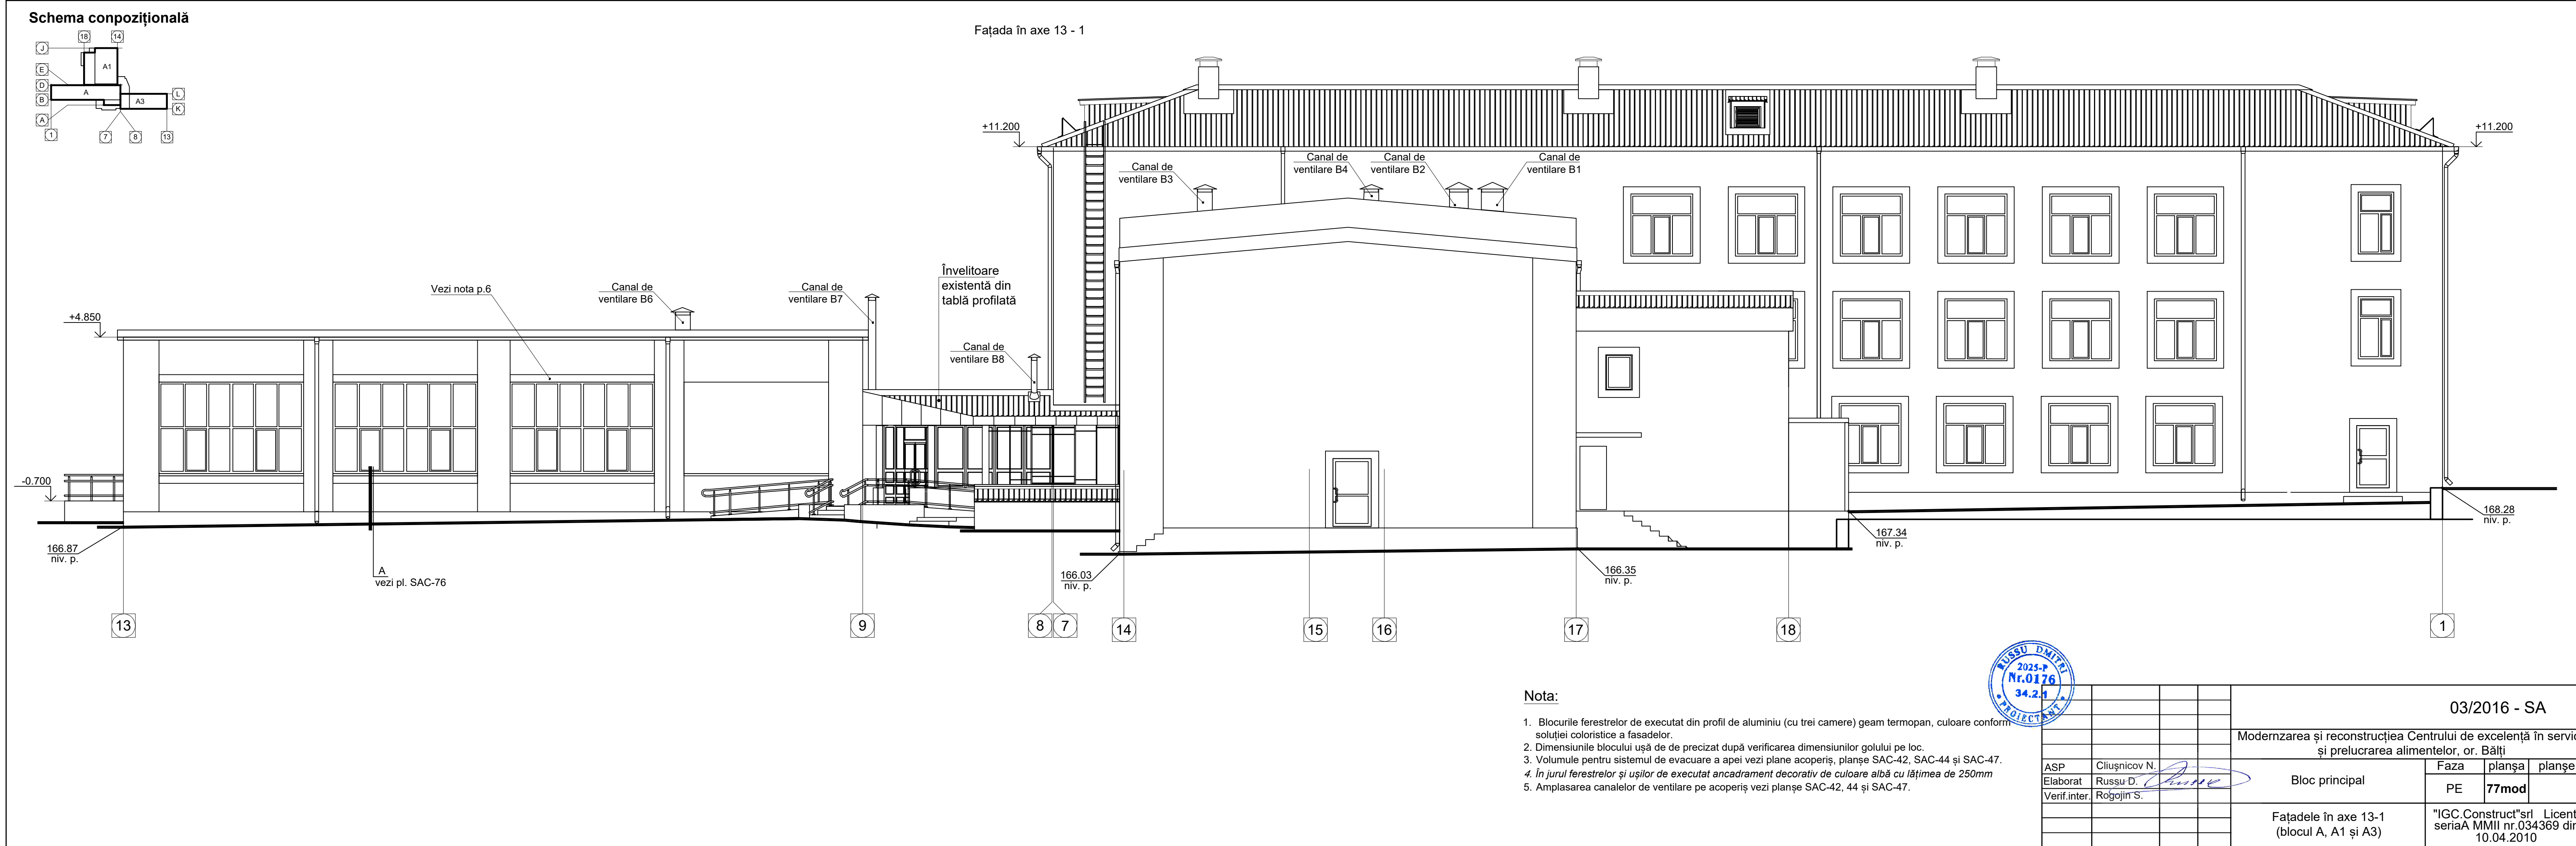

The diagram shows a mechanical assembly with the following components and callouts:


- Component A:** The main horizontal body.
- Component A1:** A vertical component mounted on top of A.
- Component A3:** A horizontal component extending from the right side of A.
- Callouts:**
 - Letters:** A, B, D, E, J, K, L.
 - Numbers:** 1, 7, 8, 13, 14, 18.

Connections and features indicated by callouts:

- A:** Points to the main body of component A.
- A1:** Points to the vertical component.
- A3:** Points to the horizontal component on the right.
- B:** Points to a feature on the left side of A.
- D:** Points to a feature on the left side of A.
- E:** Points to a feature on the left side of A.
- J:** Points to a feature on the left side of A.
- K:** Points to a feature on the right side of A3.
- L:** Points to a feature on the right side of A3.
- 1:** Points to a feature on the bottom left of A.
- 7:** Points to a feature on the bottom of A.
- 8:** Points to a feature on the bottom of A.
- 13:** Points to a feature on the bottom right of A3.
- 14:** Points to a feature on the top right of A1.
- 18:** Points to a feature on the top left of A1.

Canal de
ventilare B5


Canal de
ventilare B1

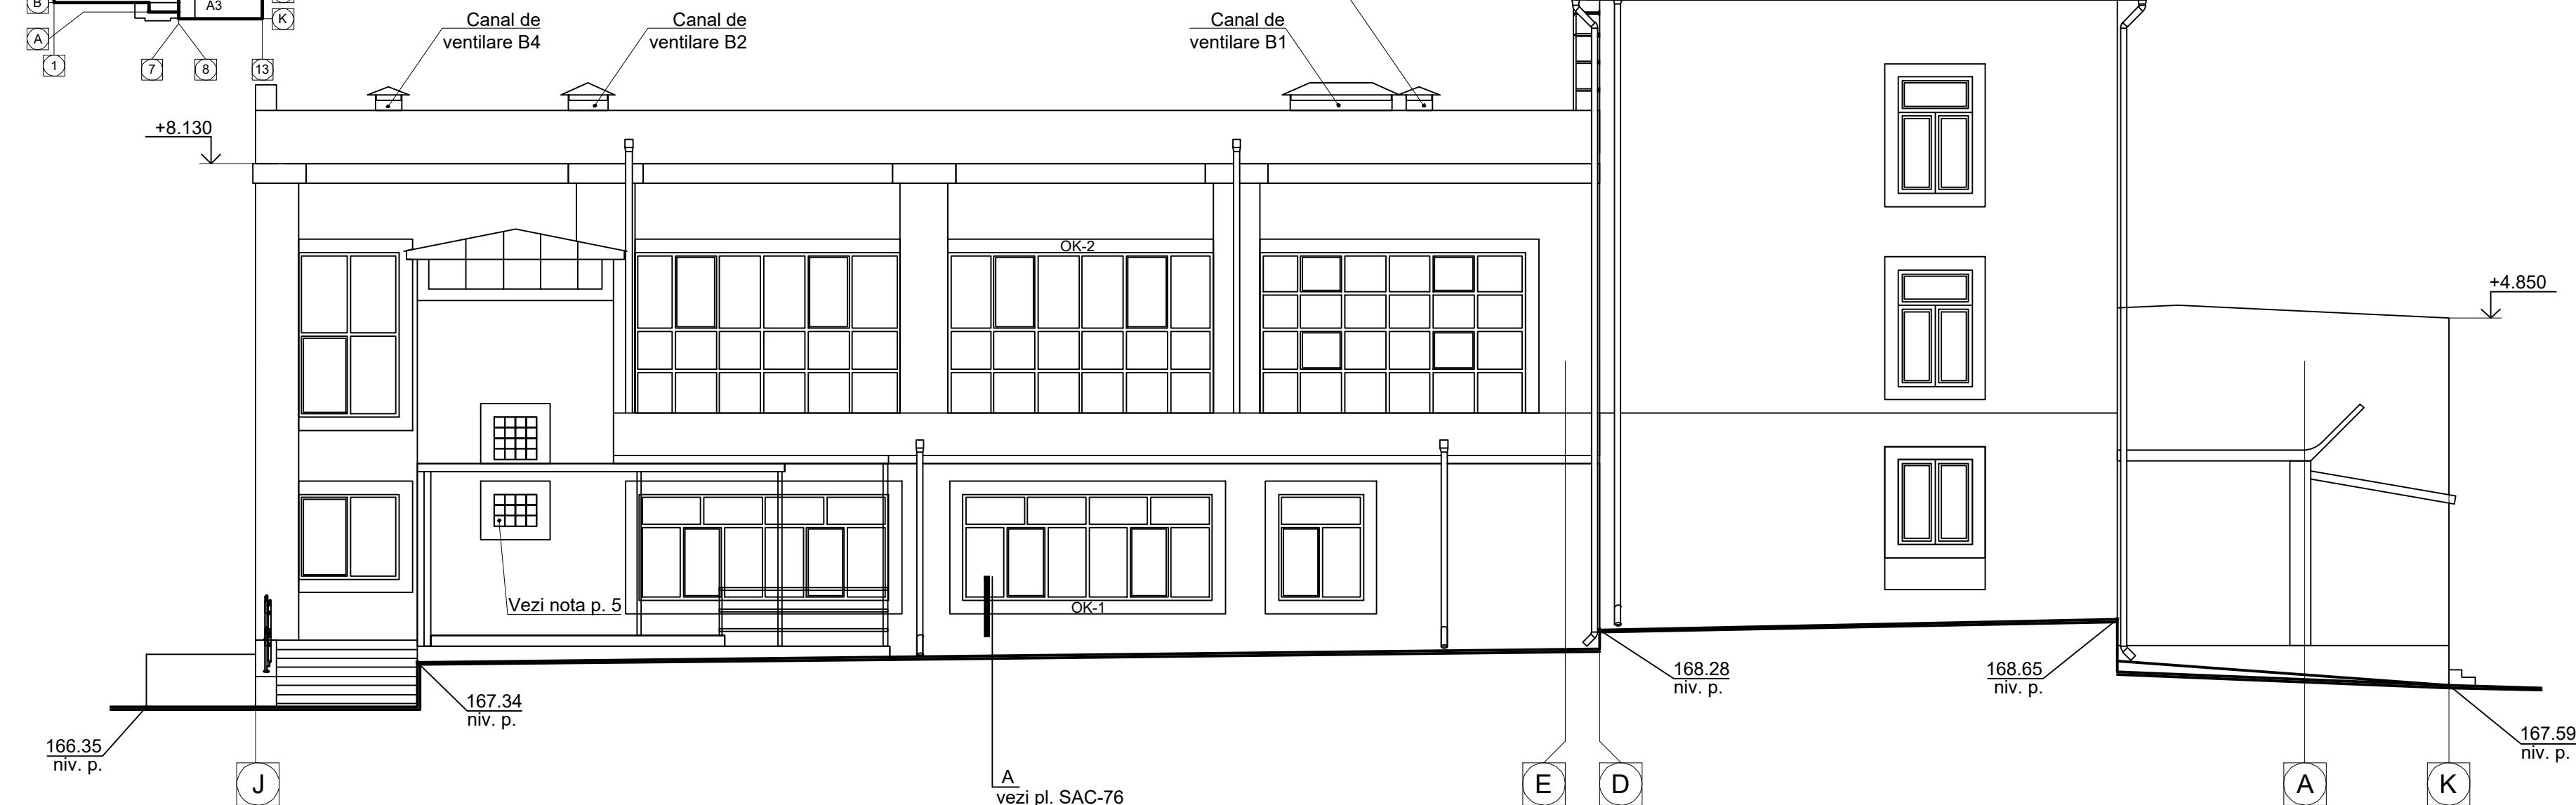

Specificația ferestrelor

Marca	Schema	Descriere	Cant. un.	Marca	Schema	Descriere	Cant. un.
OK-1		Geam din profil de aluminiu (profil cu 3 camere) cu supralumini dotate cu mecanism de deschidere automată, geam termopan cu o cameră S=9.4 m² S supraluminii= 2.2m²	1	OK-2		Geam din profil de aluminiu (profil cu 3 camere) ferestre dotate cu mecanism de deschidere automată, geam termopan cu o cameră S=15.5 m² S ferestrelor cu autodeschidere= 2.2m²	1

1. Blocurile ferestrelor de executat din profil de aluminiu (cu trei camere) geam termopan, culoare conform soluției coloristice a fașadelor.
2. Dimensiunile blocurilor de fereastră de precizat după verificarea dimensiunilor golului pe loc.
3. Volumule pentru sistemul de evacuare a apei vezi plane acoperiș, planșe SAC-42, SAC-44 și SAC-47.
4. *În jurul ferestrelor și ușilor de executat ancadrament decorativ de culoare albă cu lățimea de 250mm*
5. Rosturile ferestrelor zidite cu blocuri de sticlă de curățat de chituiere veche și de chituit cu chit hidrofob pentru exterior.
6. Amplasarea canalelor de ventilație pe acoperiș vezi planșe SAC-42, 44 și SAC-47.

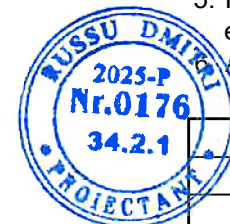

					03/2016 - SA			
					Modernizarea și reconstrucția Centrului de excelență în servicii și prelucrarea alimentelor, or. Bălți			
ASP	Cluișnicov N.		Bloc principal	Faza	planșa	planșe		
Elaborat	Russu D.			PE	78mod			
Verif.inter.	Rogojin S.		Fațadele în axe J - K (blocul A ,A1 și A3)	"IGC.Construct"srl Licența seriaA MMII nr.034369 din 10.04.2010				

The diagram shows a mechanical assembly with the following components and callouts:

- Component A:** The main horizontal body.
- Component A1:** A vertical plate mounted on top of component A.
- Component A3:** A horizontal plate extending to the right from component A.
- Callouts 1-13:**
 - 1: Bolt at the bottom left of A.
 - 2: Bolt at the top left of A.
 - 3: Bolt at the bottom center of A.
 - 4: Bolt at the top center of A.
 - 5: Bolt at the bottom right of A.
 - 6: Bolt at the top right of A.
 - 7: Bolt at the bottom of A3.
 - 8: Bolt at the top of A3.
 - 9: Bolt at the bottom of A3.
 - 10: Bolt at the top of A3.
 - 11: Bolt at the bottom of A3.
 - 12: Bolt at the top of A3.
- Callouts A-L:**
 - A: Bolt at the bottom left of A.
 - B: Bolt at the bottom center of A.
 - C: Bolt at the bottom right of A.
 - D: Bolt at the top left of A.
 - E: Bolt at the top center of A.
 - F: Bolt at the top right of A.
 - G: Bolt at the bottom of A3.
 - H: Bolt at the top of A3.
 - I: Bolt at the bottom of A3.
 - J: Bolt at the top of A3.
 - K: Bolt at the bottom of A3.
 - L: Bolt at the top of A3.



Nota:

1. Blocurile ferestrelor de executat din profil de aluminiu (cu trei camere) geam termopan, culoare conform soluției coloristice a fașadelor.
2. Dimensiunile blocurilor de fereastră de precizat după verificarea dimensiunilor golului pe loc.
3. Volumul pentru sistemul de evacuare a apei vezi plane acoperiș, planșe SAC-42, SAC-44 și SAC-47.
4. În jurul ferestrelor și ușilor de executat ancadrament decorativ de culoare albă cu lățimea de 250mm
5. Amplasarea canalelor de ventilare pe acoperiș vezi planșe SAC-42, 44 și SAC-47.

Informații:

47. m

					03/2016 - SA			
					Modernizarea și reconstrucția Centrului de excelență în servicii și prelucrarea alimentelor, or. Bălți			
ASP	Cliușnicov N.		Bloc principal	Faza	planșa	planșe		
Elaborat	Rusu D.			PE	79mod			
Verif.inter.	Rogojin S.							
			Fațadelor în axe 1-13 (blocul A și A3)	"IGC.Construct"srl Licența seriaA MMII nr.034369 din 10.04.2010				

Architectural elevation drawing of a building facade in section K-J. The drawing shows a multi-story building with a gabled roof on the left and a flat roof on the right. The facade features large windows and a central entrance. Elevation markers include +11.200, +4.850, +8.130, 167.11 niv. p., 166.87 niv. p., and 166.03 niv. p. The drawing is labeled "Fațada în axe K-J" and includes a small detail of a window frame in the top left corner.


Borderoul materialelor de finisare pentru fațade

		Nr. poz.	Denumirea construcției	Culoare	Tip finisare (material)	Obiecții	Suprafața m²
Взамен инв. №		1	Pereți	Bej (RAL 1001)	Tencuială decorativă		73
		2	Pereți	Fildes (RAL 1015)	Tencuială decorativă		134
Подп. и дата		3	Ancadrament fereastră, ușa	Alb (RAL 9010)	Tencuială decorativă		24
		4	Soclu	Maro	<i>Tencuiala decorativă siliconică/ silicatică</i>		10
Инв.№ подл.		5	Podest	Maro	Gresie porțelanată cu suprafața antiderapantă		
		6	Scări, rampe	Maro deschis	Gresie porțelanată cu suprafața antiderapantă		

Nr. poz.	Denumirea construcției	Culoare	Tip finisare (material)	Obiecții	Suprafața m²
7	Burlane, jgheaburi de scurgere	Sur	Tablă cutată		
8	Învelitoarea	Roșu (Ral 3013)	Foi de metal profilat		
9	Finisarea vizierei	Roșu (Ral 3013)	Material compozit (de tip "Alucobond")		
10	Țîmplărie fereastră	Profil aluminiu (RAL 9003)	Geam termopan		
11	Pereți	Roșu (Ral 3013)	Tencuială decorativă	parapet	



				03/2016 - 2 - SA			
				Modernizarea și reconstrucția Centrului de excelență în servicii și prelucrarea alimentelor, or. Bălți			
ASP	Cluișnicov N	 Blocul de studii A, A1 și A3		Faza	planșa	planșe	
Elaborat	Russu D.			PE	80mod		
Verif.inter.	Rogojin S.						
				Soluția coloristică a fațadelor în axe K-J (blocul A, A1 și A3)		"IGC.Construct"srl Licența seriaA MMII nr.034369 din 10.04.2010	

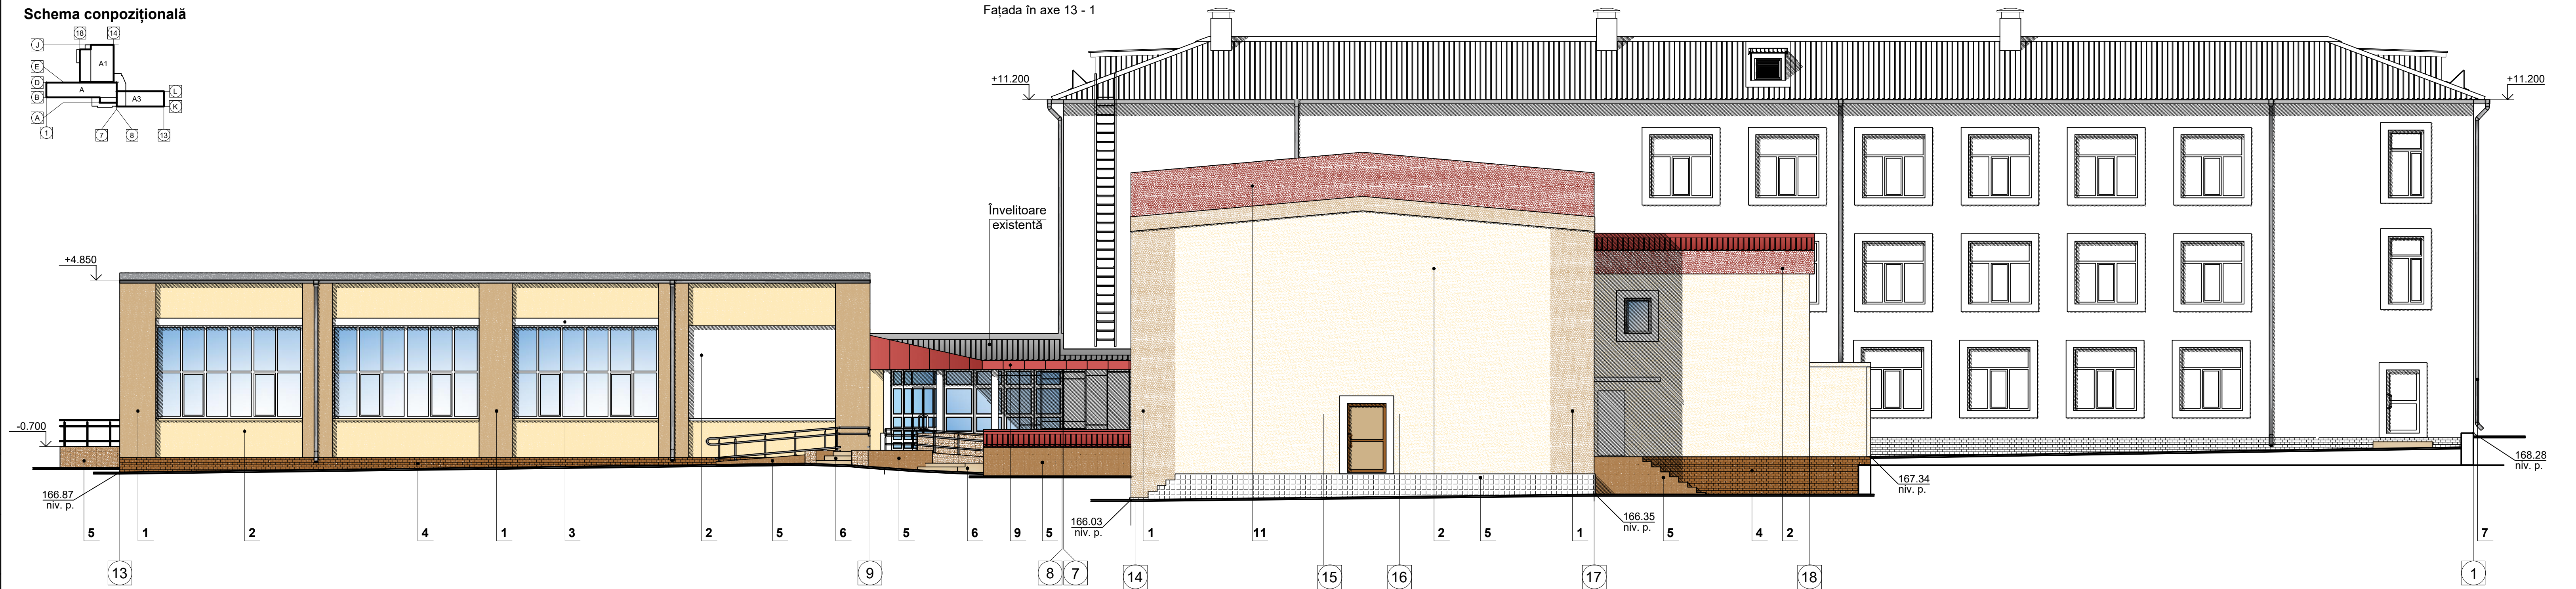

Nr. poz.	Denumirea construcției	Culoare	Tip finisare (material)	Obiecții	Suprafața m²
1	Pereți	Bej (RAL 1001)	Tencuială decorativă		86.8
2	Pereți	Fildeș (RAL 1015)	Tencuială decorativă		279.8
3	Ancadrament fereastră, ușa	Alb (RAL 9010)	Tencuială decorativă		9.5
4	Soclu	Maro	<i>Tencuiala decorativă siliconică/silicatică</i>		24
5	Podest	Maro	Gresie porțelanată cu suprafață antiderapantă		
6	Scări, rampe	Maro deschis	Gresie porțelanată cu suprafață antiderapantă		

[illegible]


Nr. poz.	Denumirea construcției	Culoare	Tip finisare (material)	Obiecții	Suprafața m²
7	Burlane, jgheaburi de scurgere		Tablă cutată		
8	Învelitoarea	Roșu (Ral 3013)	Foi de metal profilat		
9	Finisarea vizierei	Roșu (Ral 3013)	Material compozit (de tip "Alucobond")		
10	Țimplărie fereastră, ușa	Profil aluminiu (RAL 9003)	Geam termopan		
11	Pereți	Roșu (Ral 3013)	Tencuială decorativă	parapet	28




				03/2016 - 2 - SA			
				Modernizarea și reconstrucția Centrului de excelență în servicii și prelucrarea alimentelor, or. Bălți			
ASP	Cliușnicov N.			Blocul de studii A, A1 și A3	Faza	planșa	planșe
Elaborat	Russu D.				PE	81mod	
Verif.inter.	Rogoșin S.						
				Soluția coloristică a fațadelor în axe 13-1 (blocul A, A1 și A3)	"IGC.Construct"srl Licența seriaA MMII nr.034369 din 10.04.2010		

Формат А2

Schema conpozițională

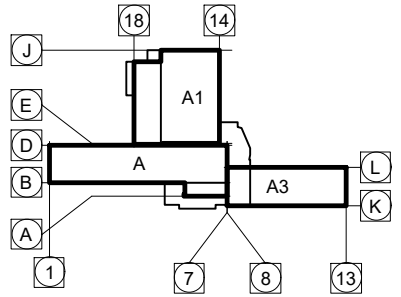

Fațada în axe 1 - 13

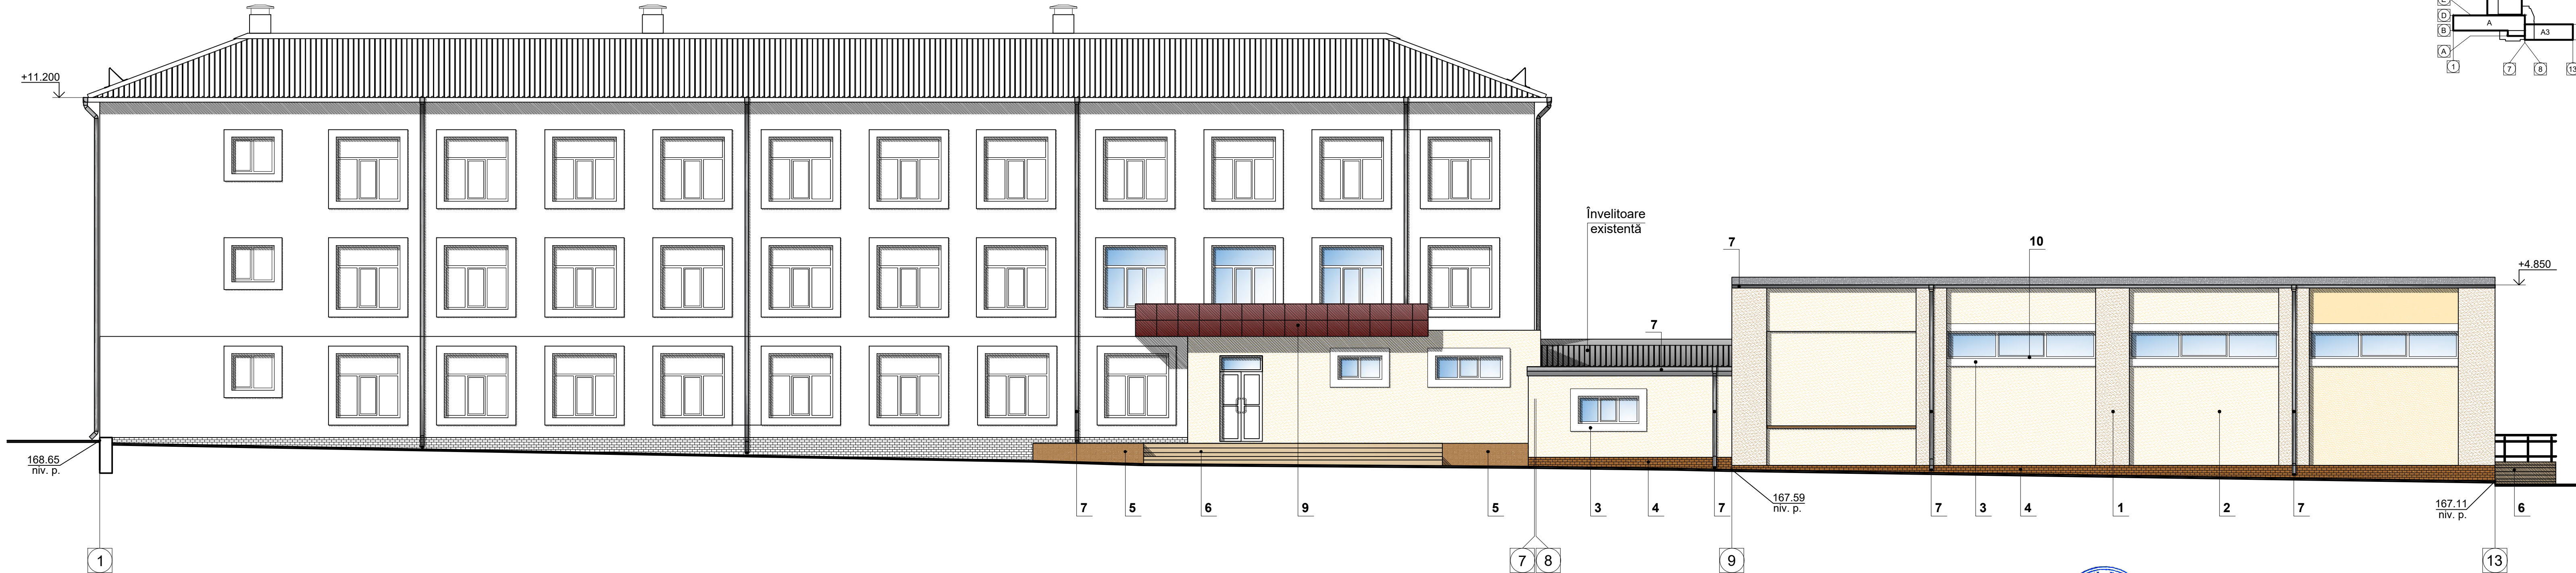

Borderoul materialelor de finisare pentru fațade

Nr. poz.	Denumirea construcției	Culoare	Tip finisare (material)	Obiecții	Suprafața m²
1	Pereți	Bej (RAL 1001)	Tencuială decorativă		30.3
2	Pereți	Fildes (RAL 1015)	Tencuială decorativă		137.5
3	Ancadrament fereastră, ușa	Alb (RAL 9010)	Tencuială decorativă		21.0
4	Soclu	Maro	Tencuiala decorativă silicoică/silicatică		32
5	Podest	Maro	Gresie porțelanată cu suprafața antiderapantă		

Borderoul materialelor de finisare pentru fațade

Nr. poz.	Denumirea construcției	Culoare	Tip finisare (material)	Obiecții	Suprafața m²
6	Scări, rampe	Maro deschis	Gresie porțelanată cu suprafața antiderapantă		
7	Burlane, igheaburi de scurgere		Tablă cutată		
8	Învelitoarea	Roșu (Ral 3013)	Foi de metal profilat		
9	Finisarea vizierei	Roșu (Ral 3013)	Material compozit (de tip "Alucobond")		
10	Țîmplărie fereastră	Profil aluminiu (RAL 9003)	Geam termopan		



				03/2016 - 2 - SA		
				Modernizarea și reconstrucția Centrului de excelență în servicii și prelucrarea alimentelor, or. Bălți		
ASP	Clușnicov N.			Blocul de studii A, A1 și A3	Faza	planșa
Elaborat	Russu D.				PE	83mod
Verif.inter.	Rogojin S.			Soluția coloristică a fațadelor în axe 1-13 (blocul A și A3)	"IGC.Construct"srl Licența seriaA MMII nr.034369 din 10.04.2010	