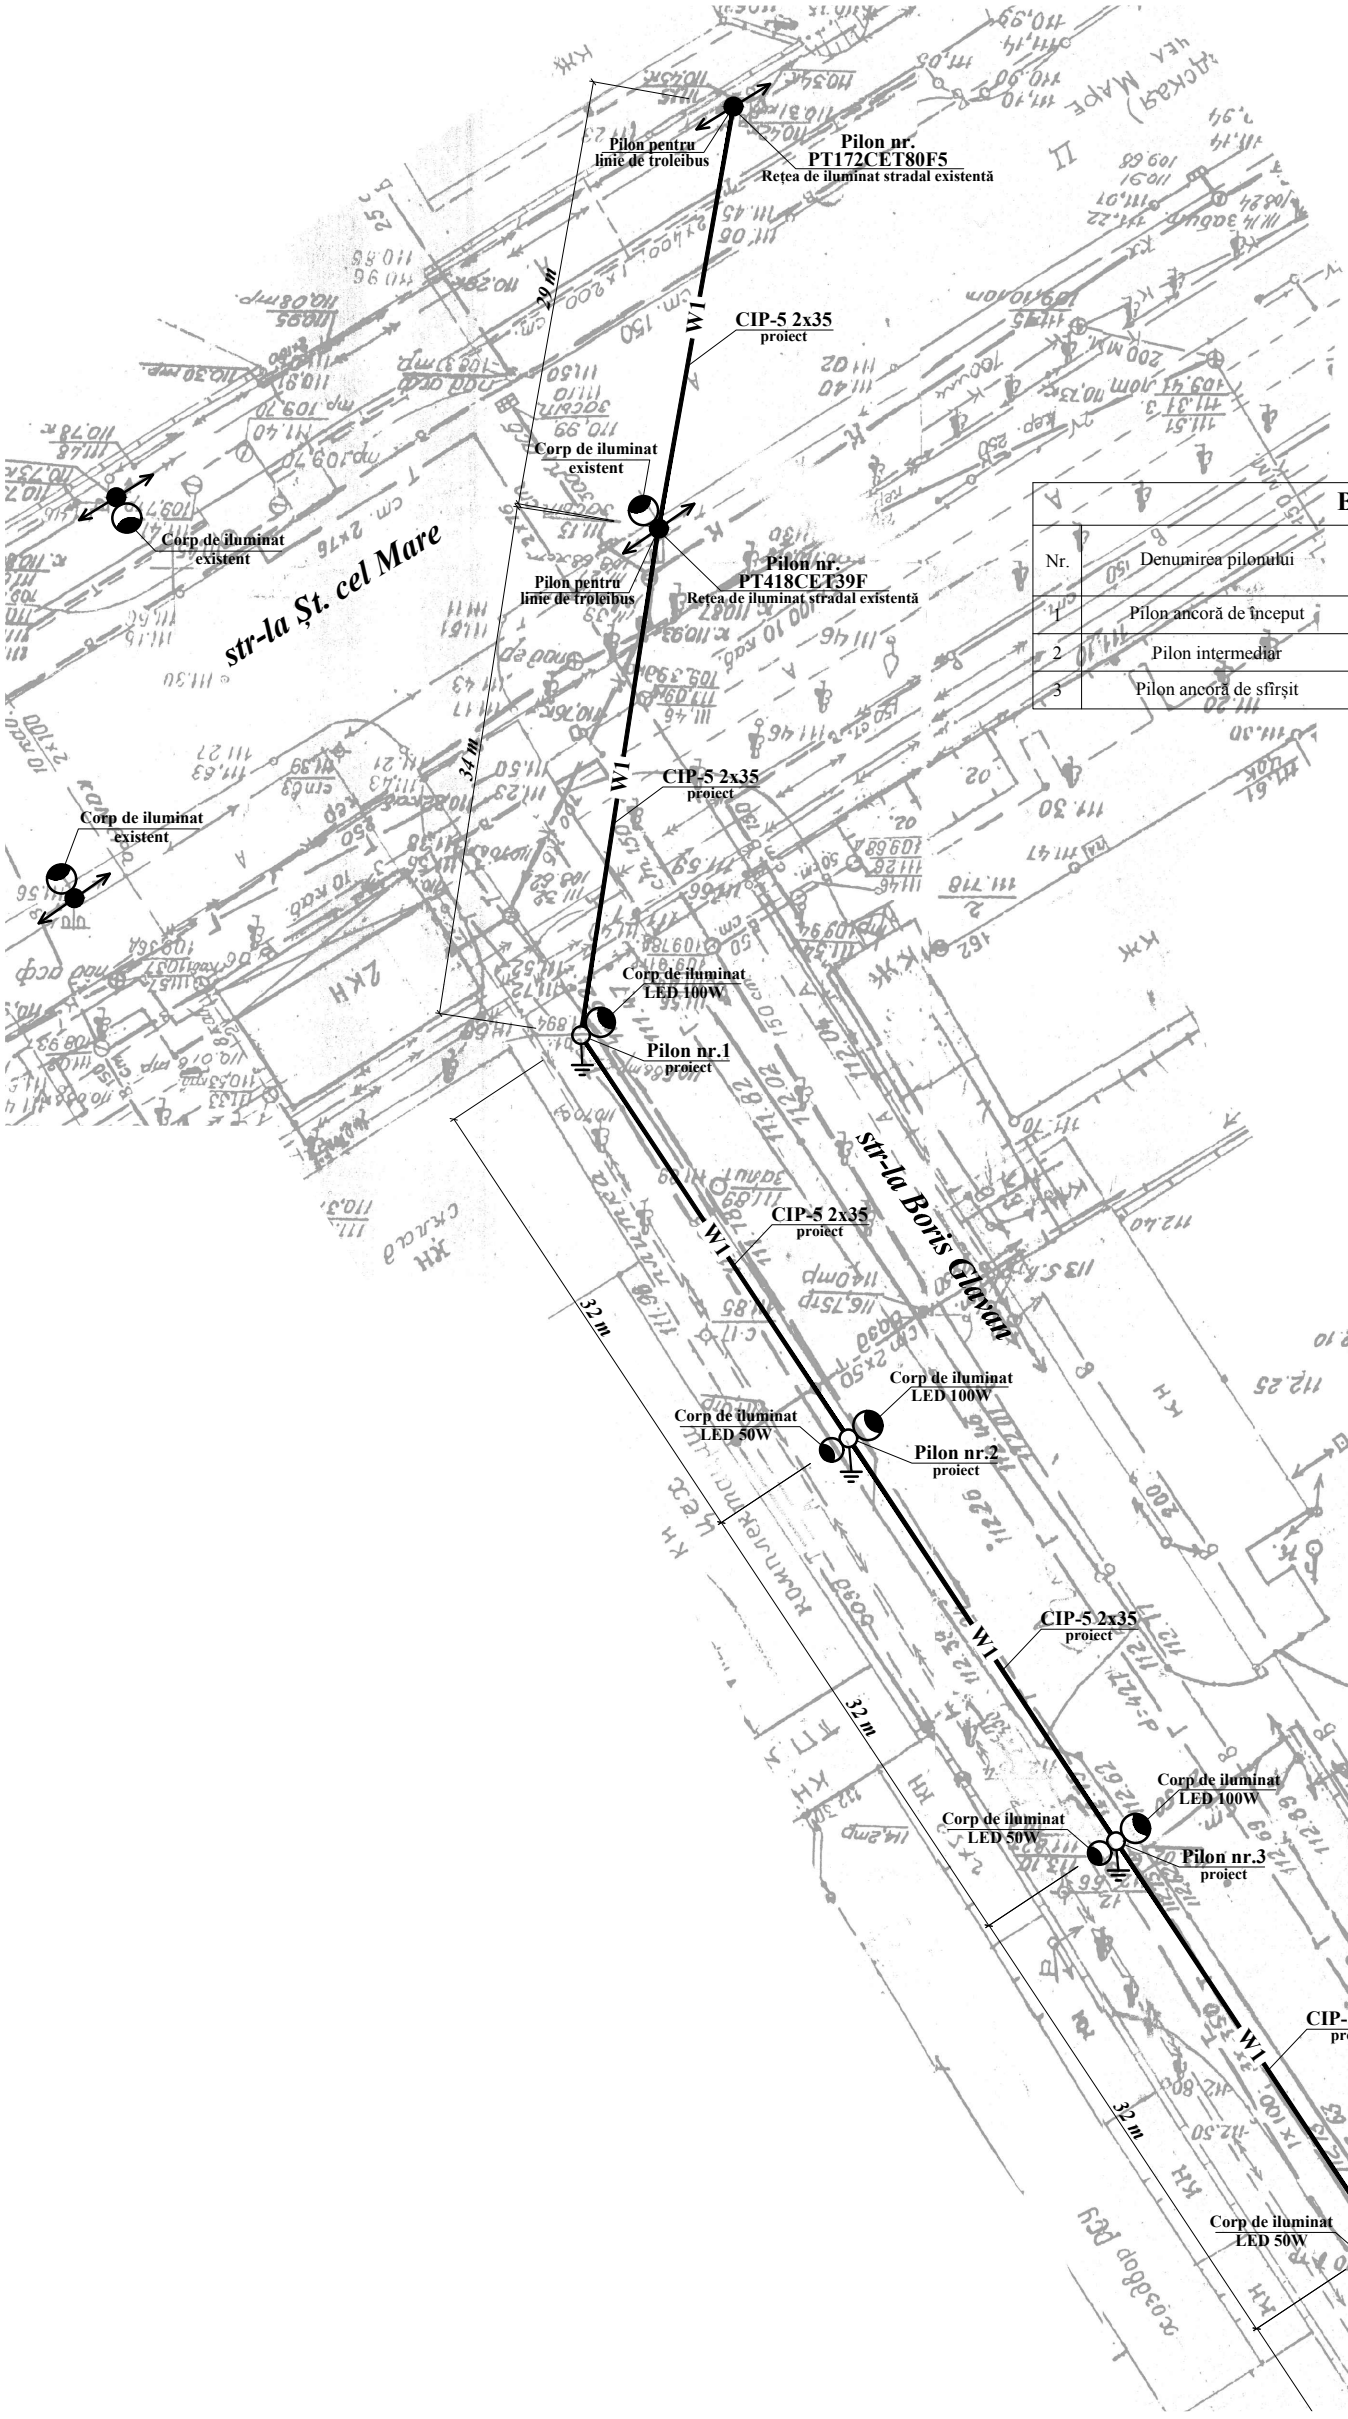

Borderoul pilonilor LEA-0.4kV

Nr.	Denumirea pilonului	Tipul	Nr. conform planului	Cantitatea [buc.]	Desene tehnice, documente normative de referință.
1	Pilon ancoră de început	A11	1	1	Пособие по проектированию воздушных линий электропередачи напряжением 0,38кВ с самонесущеми изолированными проводами. КНИГА 2
2	Pilon intermediar	П11	2-6; 8	6	
3	Pilon ancoră de sfîrșit	К11	7	1	

Semne convenționale utilizate în proiect

Reprezentare grafică	Denumire
●	Pilon de beton armat existent
○	Pilon de beton armat proiectat
←●→	LEA-0.4kV existenta
W1	LEA-0.4kV proiectata
◒	Corp de iluminat stradal
⏚	Înpămîntare

Notă:
1. Rezistențele calculate a prizelor de pămînt la pil. nr.1 - 8 va fi mai mică sau egală cu 30 Om.
2. Proiectul dat va fi coordonat în modul corespunzător cu proprietarii de rețele inginerești.
3. Lucrările de construcție și montare a LEA-0,4 kV cu cablu CIP-5 vor fi executate conform normelor tehnice și în construcții în vigoare.

In loc. N inv.

Semnatura, data

N inv. original

Modif.	Cant.	Planșa	№doc.	Semn.	Data
SP		Pulbere Ed.			10.18
Elaborat		Pulbere Ed.			10.18

12/5/10-2018-IEE.

Extinderea sistemului de iluminat stradal amplasat în mun.Bălți str-la B. Glavan (între str. Șt. cel Mare și regiunea podului peste calea ferată)

Iluminat electric exterior

Etapa	Coala	Coli
PE		

Planul amplasamentului rețelelor de iluminat exterior. Început. Scara 1:500.

SC „PROIECT ENERGETIC" SRL
Licența: seria A MMII
nr.049773 din 04.09.2015