



PLAN PARTER, (cota 0.000) sc.1:100

FRAGMENT PLAN (cota 2.250) sc.1:100

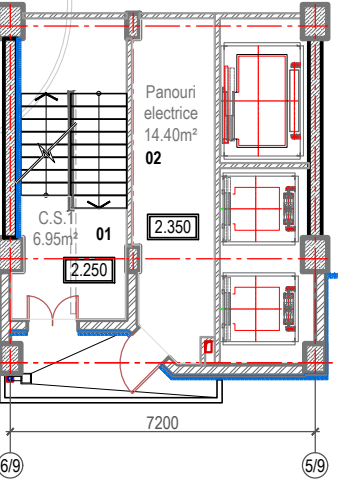

LEGENDA ÎNCĂPERILOR (cota 2.250)			
Nr. în.	Denumire	Suprafața, m.p.	Nota
Spațiu comun (pe etaj)		6.95 m.p.	
01	C.S.1	6.95	
LEGENDA ÎNCĂPERILOR (cota 2.250)			
Nr. în.	Denumire	Suprafața, m.p.	Nota
Încăperi tehnice		14.40 m.p.	
02	Panouri electrice (comert)	14.40	

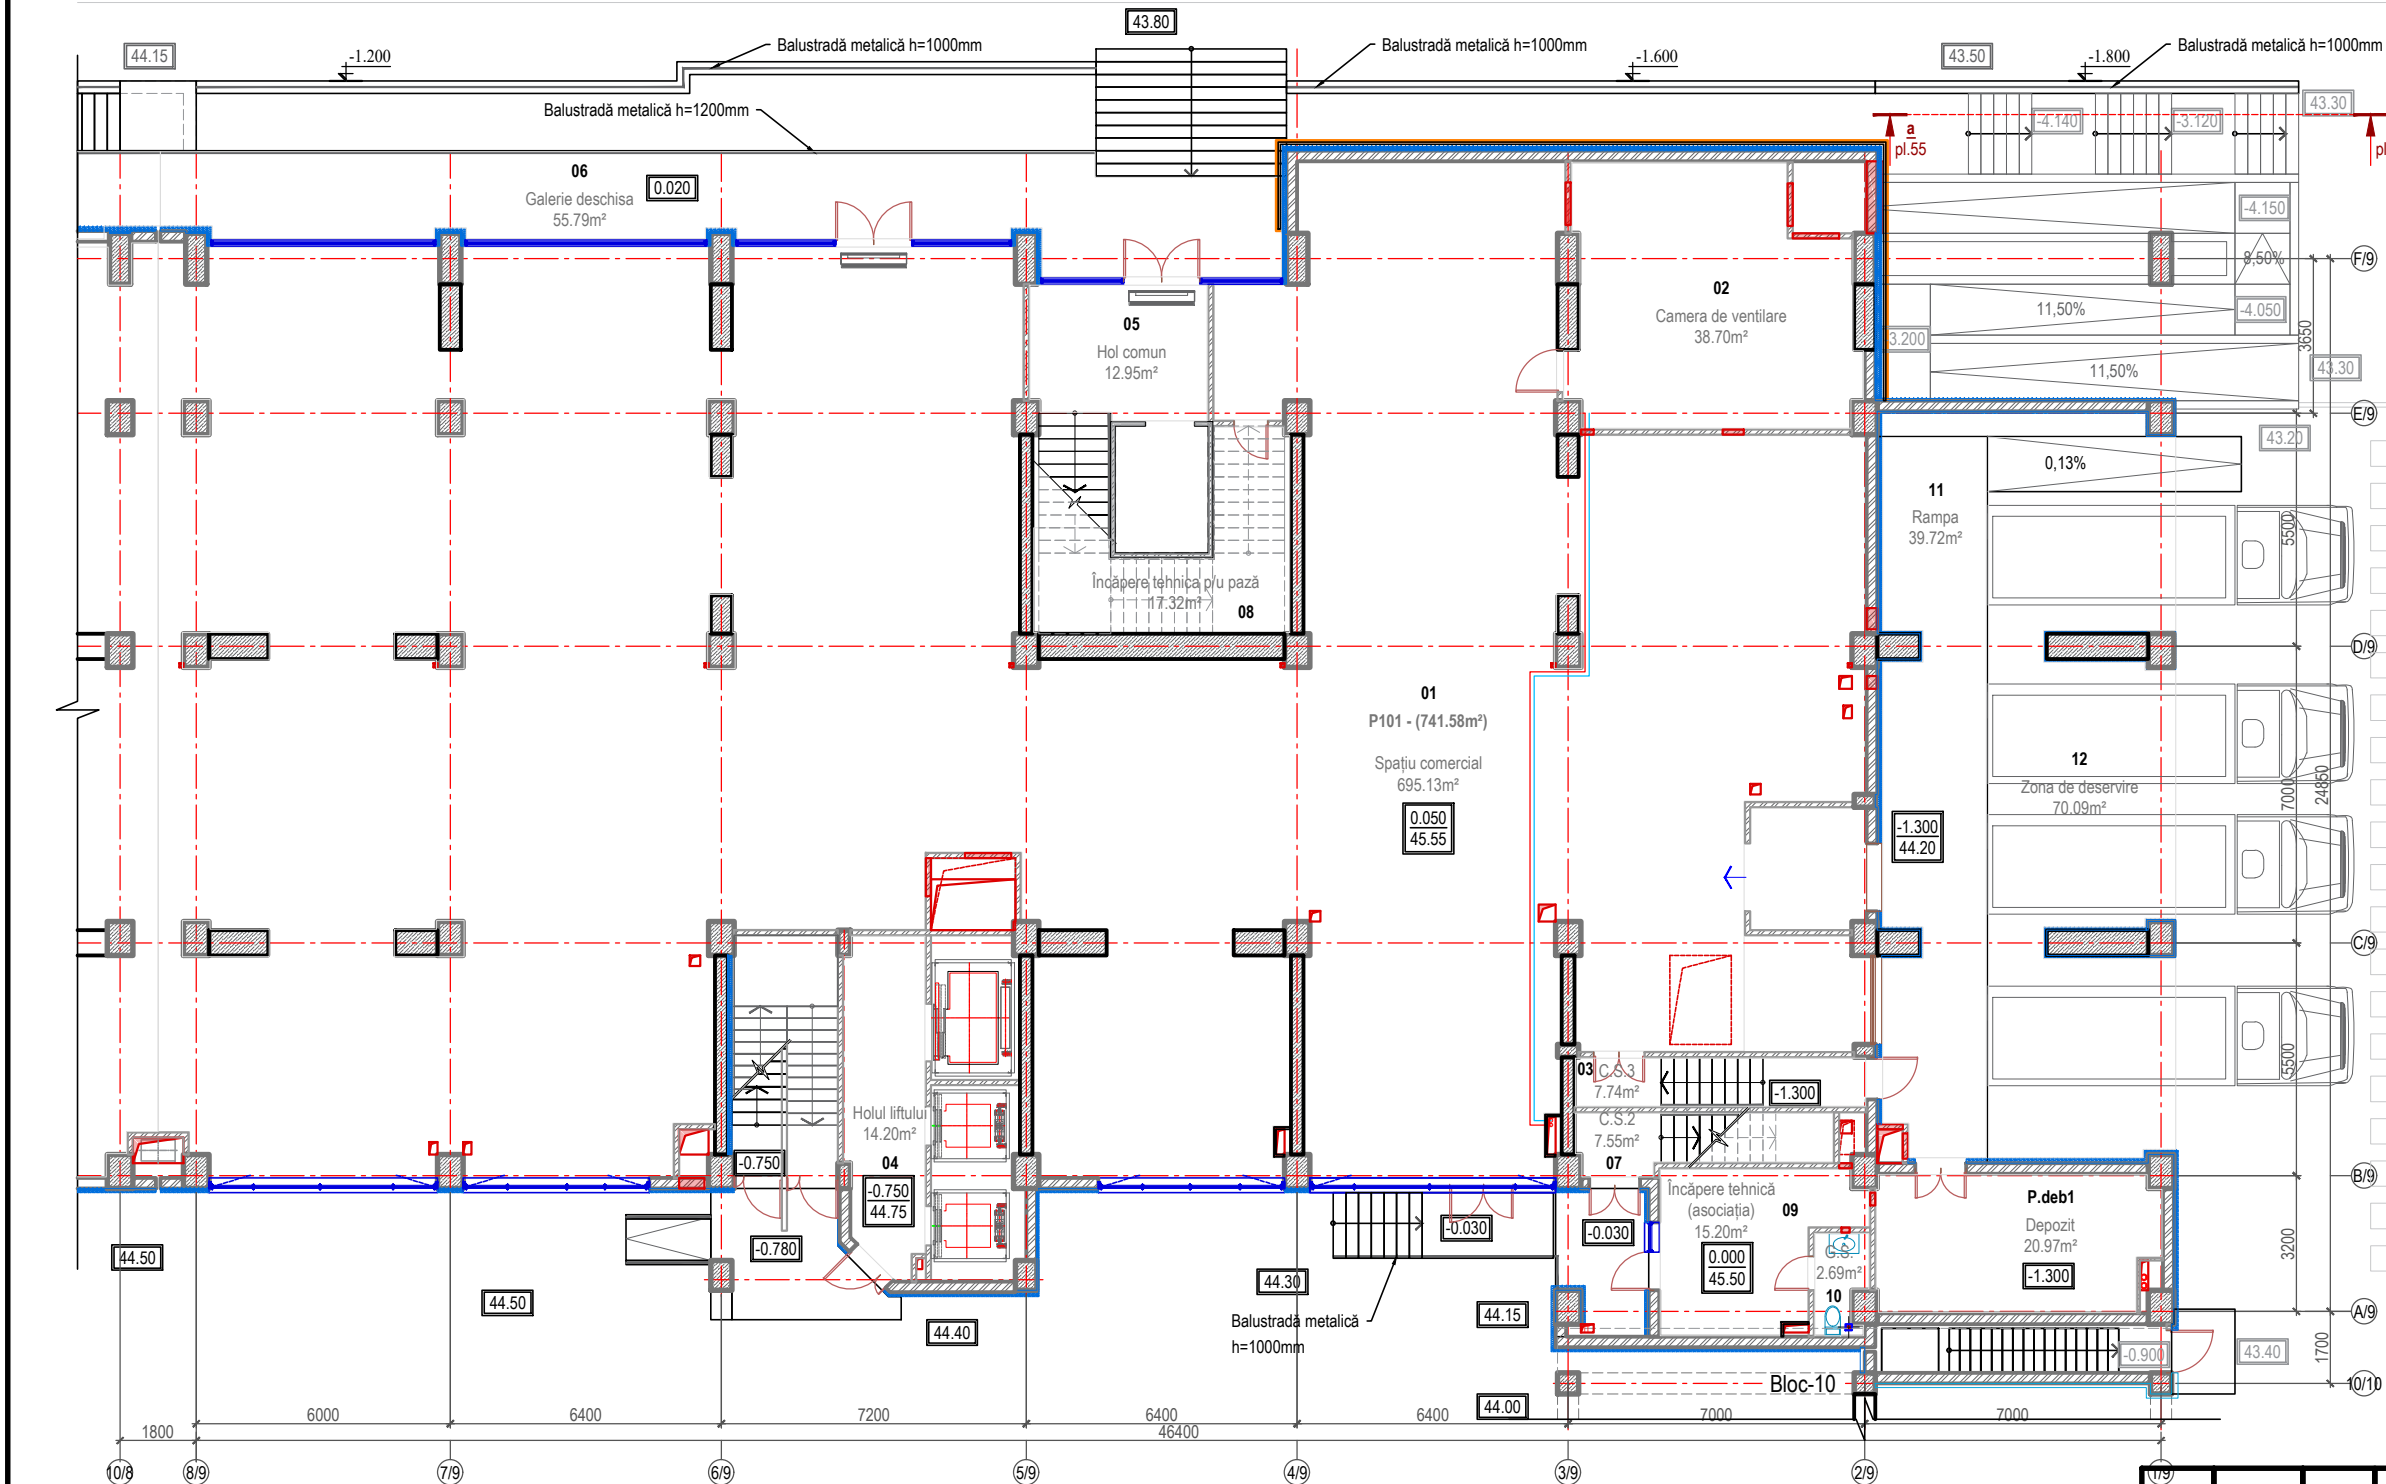

LEGENDA ÎNCĂPERILOR					LEGENDA ÎNCĂPERILOR					LEGENDA ÎNCĂPERILOR					LEGENDA ÎNCĂPERILOR				
Nr. în.	Denumire	Suprafața, m.p.	Suprafața, m.p.	Nota	Nr. în.	Denumire	Suprafața, m.p.	Nota		Nr. în.	Denumire	Suprafața, m.p.	Nota		Nr. în.	Denumire	Suprafața, m.p.	Nota	
Spații comerciale					Spațiu comun (pe etaj)					Încăperi tehnice					Spațiu nelocativ (pe etaj)				
01	Spațiu comercial P101	695.13	741.58 m.p.		04	Holul liftului	14.20			08	Încăpere tehnică p/lu pază	17.32			P.deb1	Depozit	20.97		
02	Camera de ventilare	38.70			05	Hol comun	12.95			09	Încăpere tehnică (asociație)	15.20							
03	C.S.3	7.74			06	Galerie deschisă	55.79			10	G.S.	2.69							
					07	C.S.2	7.55			11	Rampa	39.72							
										12	Zona de deservire	70.09							

NOTA: Traseul frigorific pentru condiționar vezi comp.IVC și de concretizat cu firma specializată în instalarea aparatelor de aer condiționat.

345/21-9-SA			
Construirea, în tranșe, a unui ansamblu rezidențial, cu obiective comerciale/prestări servicii, parcuri auto subterane și parcare auto supraetajată (modificarea documentației de proiect) pe terenul cu nr.cad.0100423.203, 0100423.540, 0100423.541 din mun.Chisinau, str. Tudor Vladimirescu 1/8.			
TRANSA II		Faza	Planșa
PLAN PARTER, (cota 0.000) sc.1:100		PE	10
		* Axis Mundi * S.R.L. Licența Nr. : 041781 seria A MMII din 09.04.13	