


Trecera pietonălea pentru persoane
cu dezabilităt

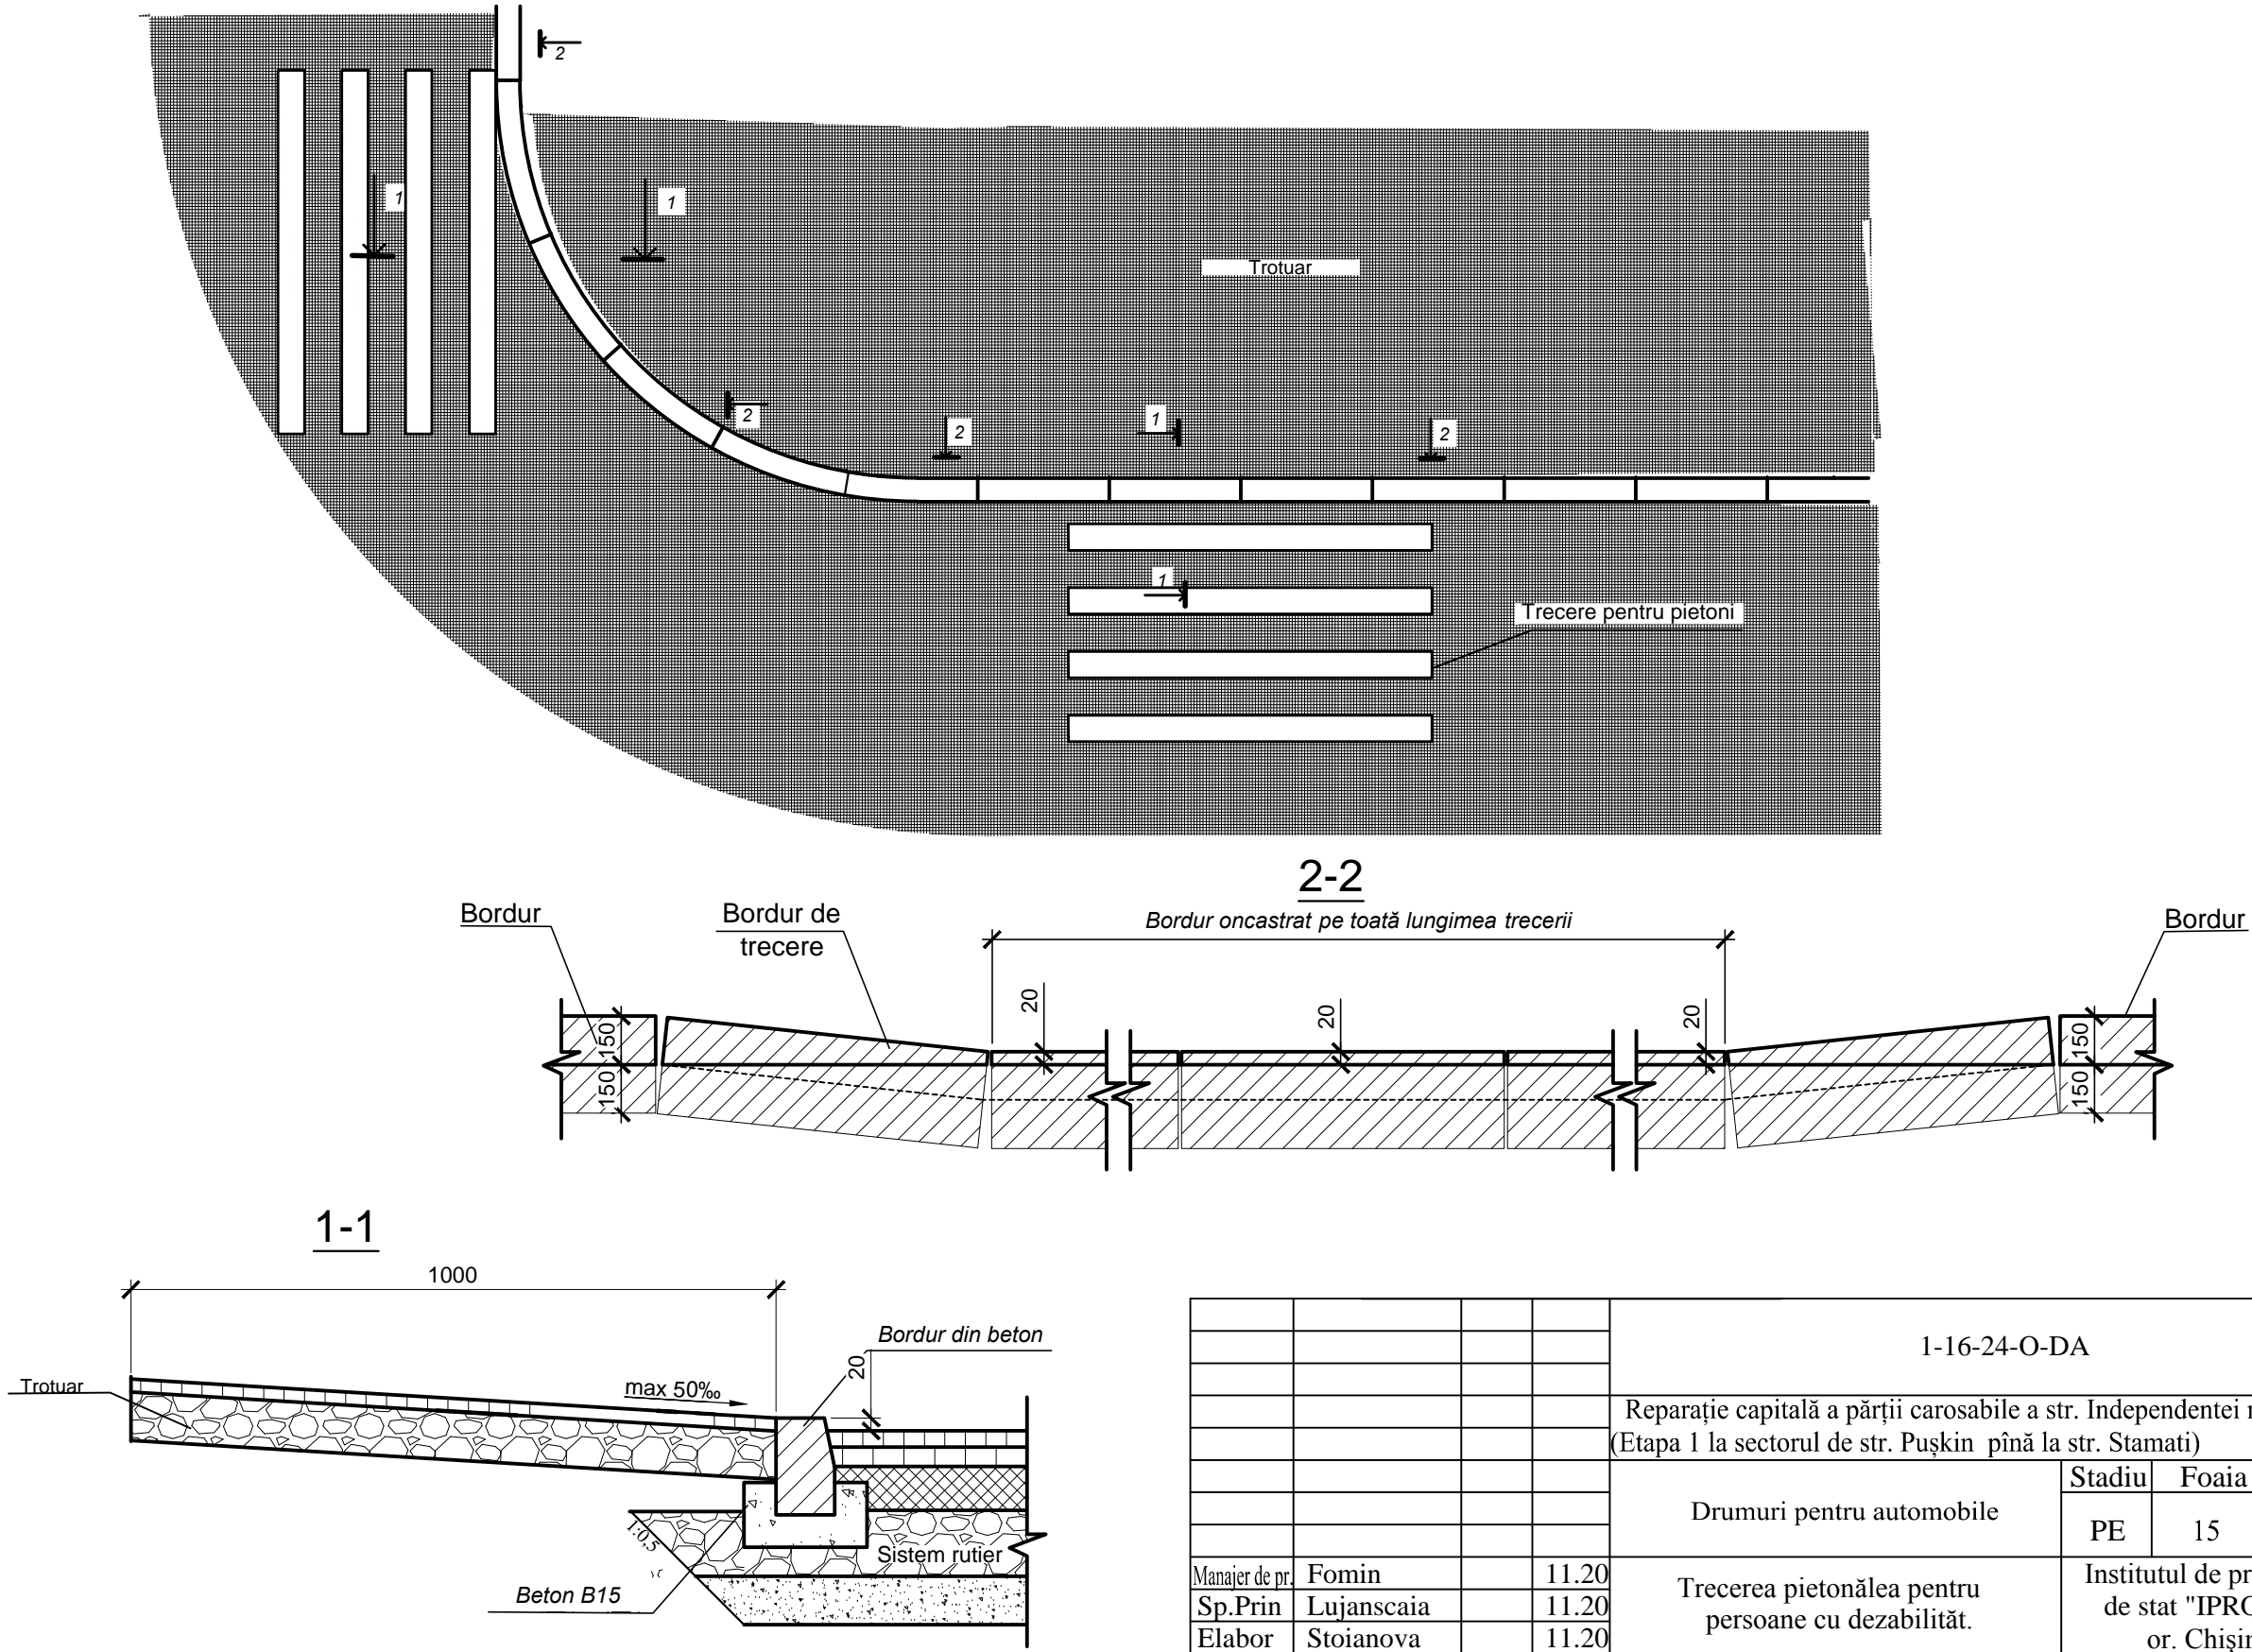

N inv. original	Semnătură, dată	N inv. schimbat

				1-16-24-O-DA			
				Reparație capitală a părții carosabile a str. Independentei mun. Bălți (Etapa 1 la sectorul de str. Pușkin pînă la str. Stamati)			
				Drumuri pentru automobile	Stadiu	Foaia	Foi
					PE	15	
Manajer de pr.	Fomin		11.20	Trecerea pietonălea pentru persoane cu dezabilităt.	Institutul de proiectări de stat "IPROCOM" or. Chișinău		
Sp.Prin	Lujanscaia		11.20				
Elabor	Stoianova		11.20				