

PROIECT DE EXECUȚIE

Renovarea și extinderea rețelei de iluminat stradal din s. Berezlogi r. ORHEI PT-55

02.1 / 06 / 2020 IEE

Compartiment: Iluminat Electric Exterior 0,4 kV

Beneficiar: "Primăria s. Berezlogi,,



Chișinău 2020

PROIECT DE EXECUȚIE

Renovarea și extinderea rețelei de iluminat stradal din s. Berezlogi r. ORHEI PT-55

Compartiment: Iluminat Electric Exterior 0,4 kV

DESENE DE EXECUȚIE

Director:

Chiriac I.



Chișinău 2020

Evidența desenelor de lucru a setului de bază		
Nr. de ordine	Denumirea	Remarcă
1	Date generale (Început)	
2	Memoriu explicativ (Sfârșit)	
3	Construcție metalică pentru panourile electrice Vedere secțiune transversală	
4	Distanța admisă de la LEA existente pînă la LEA-0,4 kV proiectată	
5	Plan de situație PT-55 M 1: 25000	
6	Planul traseului liniei electrice de iluminat public, 0,22KV PT-55 M 1:500	
7	Schema electrică monofilară de alimentare cu energie electrică PT-55 M.1	
8	Schema electrică monofilară de alimentare cu energie electrică PT-55 M.2	
9	Schema electrică monofilară de alimentare cu energie electrică PT-55 M.3	
10	Schema împămîntării prizei de pămînt proiectată	



Proiectul este elaborat în conformitate cu standartele și prevederile actelor legislative și normative în vigoare și asigura realizarea și mentinerea pe întreaga durată de existență a construcțiilor a următoarelor exigențe esențiale:

- A - rezistența și stabilitate;
- B - siguranța la exploatare;
- C - siguranța contra incendiu și explozii;
- D - igiena, siguranța pentru sănătatea oamenilor; regenerarea și protecția mediului ambiant;
- E - izolația termică, gidrofobă și economia de energie;
- F - protecția împotriva zgomotului.

conform legii Nr. 721 - XIII din 02.02.96. Deciziile de proiectare sunt coordonate preventiv cu beneficiarul.

Proiectul de execuție este elaborat în conformitate cu normele și regulile în vigoare pe teritoriul Republicii Moldova și asigură criteriile de calitate de bază în construcții principale ale Legii “Privind calitatea în construcții”

Inginer - șef de proiect

Bugaevski V. *B. Bugaevski*

Lista materialelor de referință și anexate		
Marcarea	Denumirea	Remarcă
Documente de referință		
NCM G.01.03:2016	"Электротехнические устройства"	
ПУЭ	"Правила Устройства Электроустановок"	
NCM G.02.02.2015	Инструкция по проектированию городских и поселковых электрических сетей	
NCM A.08.02:2014	Securitatea și sănătatea muncii în construcții	
5.407—156.94.	Узлы крепления самонесущих изолированных проводов на опорах ВЛИ 0,38кВ и стенах зданий	
ГОСТ 21.210—2014.	Условные графические изображения электрооборудования и проводок на планах	
ГОСТ 31946—2012.	Провода самонесущие изолированные и защищенные для воздушных линий электропередачи	
СНП III - 4 - 80	“Техника безопасности в строительстве”	
NCM C.04.02-2017	Iluminatul natural și artificial	
SM SR CEN/TR13201-1:2013	Iluminatul public Partea 1: Selectarea claselor de iluminat	
SM SR 13201-2:2004, IDT	Iluminatul public Partea 2: Cerințele de performanță	
SM SR 13201-3:2004, IDT	Iluminatul public Partea 3: Calculul performanțelor	
Шифр 22.0112	Угловые опоры ВЛИ-0,4 kV одностоечной конструкции на стойках типа СВ105 и СВ110	
Серия 3.320.1	Опоры наружного освещения и контактных сетей городского транспорта	
Серия 3.407-150	Заземляющие устройства опор воздушных линий электропередачи напряжением 0,38; 6; 10; 20; 35кВ	
Серия 5.407-146	Узлы и детали. соединений заземляющих проводников. на опорах вл 0.38-35кв	
Шифр A10-93	Защитное заземление и зануление электрооборудования	
ТП 3.407-150	Заземляющие устройства опор воздушных линий электропередач.	
ТП 5.407-11	Заземление и зануление электроустановок	
4.407-260	Прокладка кабелей по конструкциям	
Шифр 26.0008.	Одноцепные, двухцепные и переходные железобетонные опоры ВЛИ 0,38кВ с проводами типа СИП-5А с линейной арматурой ООО "СИКАМ"	
Documente anexate		
02.1 / 06 / 2020 IEE	Specificația utilajului	

Certificat № 1548, seria 2016-P, din 05.04.2016 E-mail: panproiectplus@mail.ru						Beneficiar: "PRIMĂRIA s. Berezlogi,,			
						02.1 / 06 / 2020 IEE			
						Renovarea și extinderea rețelei de iluminat stradal din s. Berezlogi r. ORHEI			
						PT-55			
Mod	Lit	N. document	Semnătura	Data	Iluminat electric exterior		Scara	Coala	Coli
							P.E.	1	
I.S.P.		Bugaevski V.	<i>B. Bugaevski</i>		Date generale (Început)		SRL "PANPROIECT PLUS"		
Executat		Chiriac I.	<i>I. Chiriac</i>						

DATE GENERALE

Proiectul dat este pentru construcția liniei electrice al iluminatului public 0,22 kV, se bazează pe următoarele date inițiale:

- 1. Sarcina de proiectare aprobată de către beneficiar: PRIMĂRIA s. Berezlogi;
- 2. Condițiile tehnice de racordare eliberat de Funizor. Nr. P20702020050021. Contractele de executare a lucrărilor de proiectare și cercetare.
- 3. Documentele normative valabile pentru proiectare (vezi lista materialelor de referință).

În calitate de documente normative sunt utilizate: „ПІУЭ”, și Normele Construcțiilor Moldave (NCM).

În acest proiect toate soluțiile tehnice privind instalațiile, construcțiile, echipamentele și părțile sînt adoptate și elaborate în corespundere cu normele și cerințele din data eliberării proiectului.

Pentru montare se vor întrebuița materiale certificate pe teritoriul Republicii Moldova.

Orice modificare a documentației de proiectare de coordonat cu autorul de proiect

Exploatarea instalației va fi posibilă, numai după realizarea lucrărilor de ajustare a utilajului și sistemelor ingineresti.

CARACTERISTICI GENERALE

- Lățimea drumului central 7 m
- Lățimea drumurilor secundare 4 m
- Trafic pe ambele sensuri
- Intensitate medie a traficului rutier
- Viteză lentă (pe timp de noapte > 10 KM/h și < 40 KM/h;
- Periodic pe șosea puteți întâlni pietoni

În conformitate cu normele, valoarea iluminatului mediu pentru străzi s-a stabilit indicii normați pentru drumul central - 6 lx (Tabelu 16, NCM C.04.02-2016)

DECIZIILE ELECTROTEHNICE.

Alimentarea cu energie electrică este îndeplinită de la:

- 1. PT-55 fid. 4, ID-0.4 kV(160kVA).; P= 5.19 kW, I= 23.59 A

Punctul de delimitare a apartenenței de balanță coincide cu punctul de racordare.

Categoria de fiabilitate – III.

Tensiunea în punctul de racordare 220 V

Pentru rețeaua electrică de iluminat public este prevăzut suspendarea cablului ЧИП-5 2x25mm2 de alimentare cu energie electrică, pozate pe piloni din beton armat (existenți) în comun cu LEA-0,4kV de alimentare cu energie electrică a consumatorilor. Cablu existent trebuie de înlocuit cu cablul prevăzut în proiect.

Pentru conectarea plafonierelor la rețaua proiectată este prevăzut cablu de tip BBГ 3x2,5 mm2, necesar de folosit cleme de perforare pentru conectare la LEA.

Cablurile date sunt dimensionate după curentul nominal admisibil și verificate după pierderile de tensiune.

În proiect este prevăzut montarea elementelor de protecție pentru inofensivității instalației și calității energiei electrice (îndeplinirea legării repetate la pământ, instalarea limitatoarelor de supratensiune, protejarea conductoarelor în furtun metalic izolat (conectat la Șina PEN). Protejarea conductorului în locuri accesibile cu furtun metalic izolat: la intrare în panoul de evidență, la ieșire din panoul de evidență, la ieșirea din panoul de distribuție.

Plafonierele destinate pentru iluminatul public, sunt prevăzute de tip „ Corp de iluminat **SMD LED 30W** ”. dispune de aparat de protecție încorporabil (la acțiunea curenților de scurtcircuit)

Înălțimea de montare a plafonierei de la suprafața solului h - 5 m, pe Pilon zincat - 7 m

Zona climaterică este prevăzută pentru perioada de 1 în 25 ani grosimea chiciurii – 25 mm și viteza vântului – 35 m/s.

Pentru susținerea liniilor aeriene pe piloni este prevăzută furnitura produsă de compania „СІКAM”.

Panoul de distribuție proiectat permite dirijarea iluminatului exterior în regim automat și manual.

Timpul de acționare a protecției este indicat în tabelul de calcul (vezi schema electrică monofilară). Toate părțile conductibile a panourilor PE și PD se supun legării la conductorul PEN, care la rîndul său are legătura la pământ a postului de transformare. Legarea la pământ repetată este executată la LEA-0,4 kV ce alimentează consumatorii casnici. Evidența energiei electrice este realizată prin intermediul contoarelor de energie electrică, electronic, care corespunde prevederilor regulamentului privind măsurarea energiei electrice în scopuri comerciale, aprobat prin hotărârea anre, nr. 382, din 02.07.2010, montat în cutia de evidență omologată de tip BZUM DDE-1 25.

Panoul de evidență este montat lîngă postul de transformare pe construcție metalică. Vezi planșa 3

Panoul de distribuție este montat lîngă postul de transformare pe construcție metalică.Vezi planșa 3

La panoul de evidență este necesar de realizat conectarea repetată la priza de pământ a firului PEN.


ESTE RECOMANDAT CORPUL DE ILUMINAT LED COB CU PUTEREA 30W, CARE VA SATISFACE URMĂTOARELOR CERINȚE:

- Puterea nominală- 30W cu eficiența optică nu mai mică decât 130 lm/W
- Fluxul luminos - 4000lm
- Temperatura de culoare a luminii - 4000°K - 5000°K
- Gradul de protecție a componentei optice și electrice - IP65
- Factorul de putere nu mai mic de 0,97
- Durata de viață - 50,000 ore și mai mult cu asigurarea a minim 70% din fluxul luminos inițial;
- CRI=80% și mai mare
- Funcționare la temperaturi între -20 și +40 grade Celsius sau mai dure
- Nivelul de lucru a tensiunii: 90-264V
- Garanția: 3 ani și mai mult



						02.1 / 06 / 2020 IEE			
						Renovarea și extinderea rețelei de iluminat stradal din s. Berezlogi r. ORHEI			
						PT-55			
Mod	Lit	N. document	Semnătura	Data	Iluminat electric exterior		Scara	Coala	Coli
							P.E.	2	
I.S.P.		Bugaevski V.			Date generale (Sfîrșit)		SRL "PANPROIECT PLUS"		
Executat		Chiriac I.							

Vedere secțiune transversală

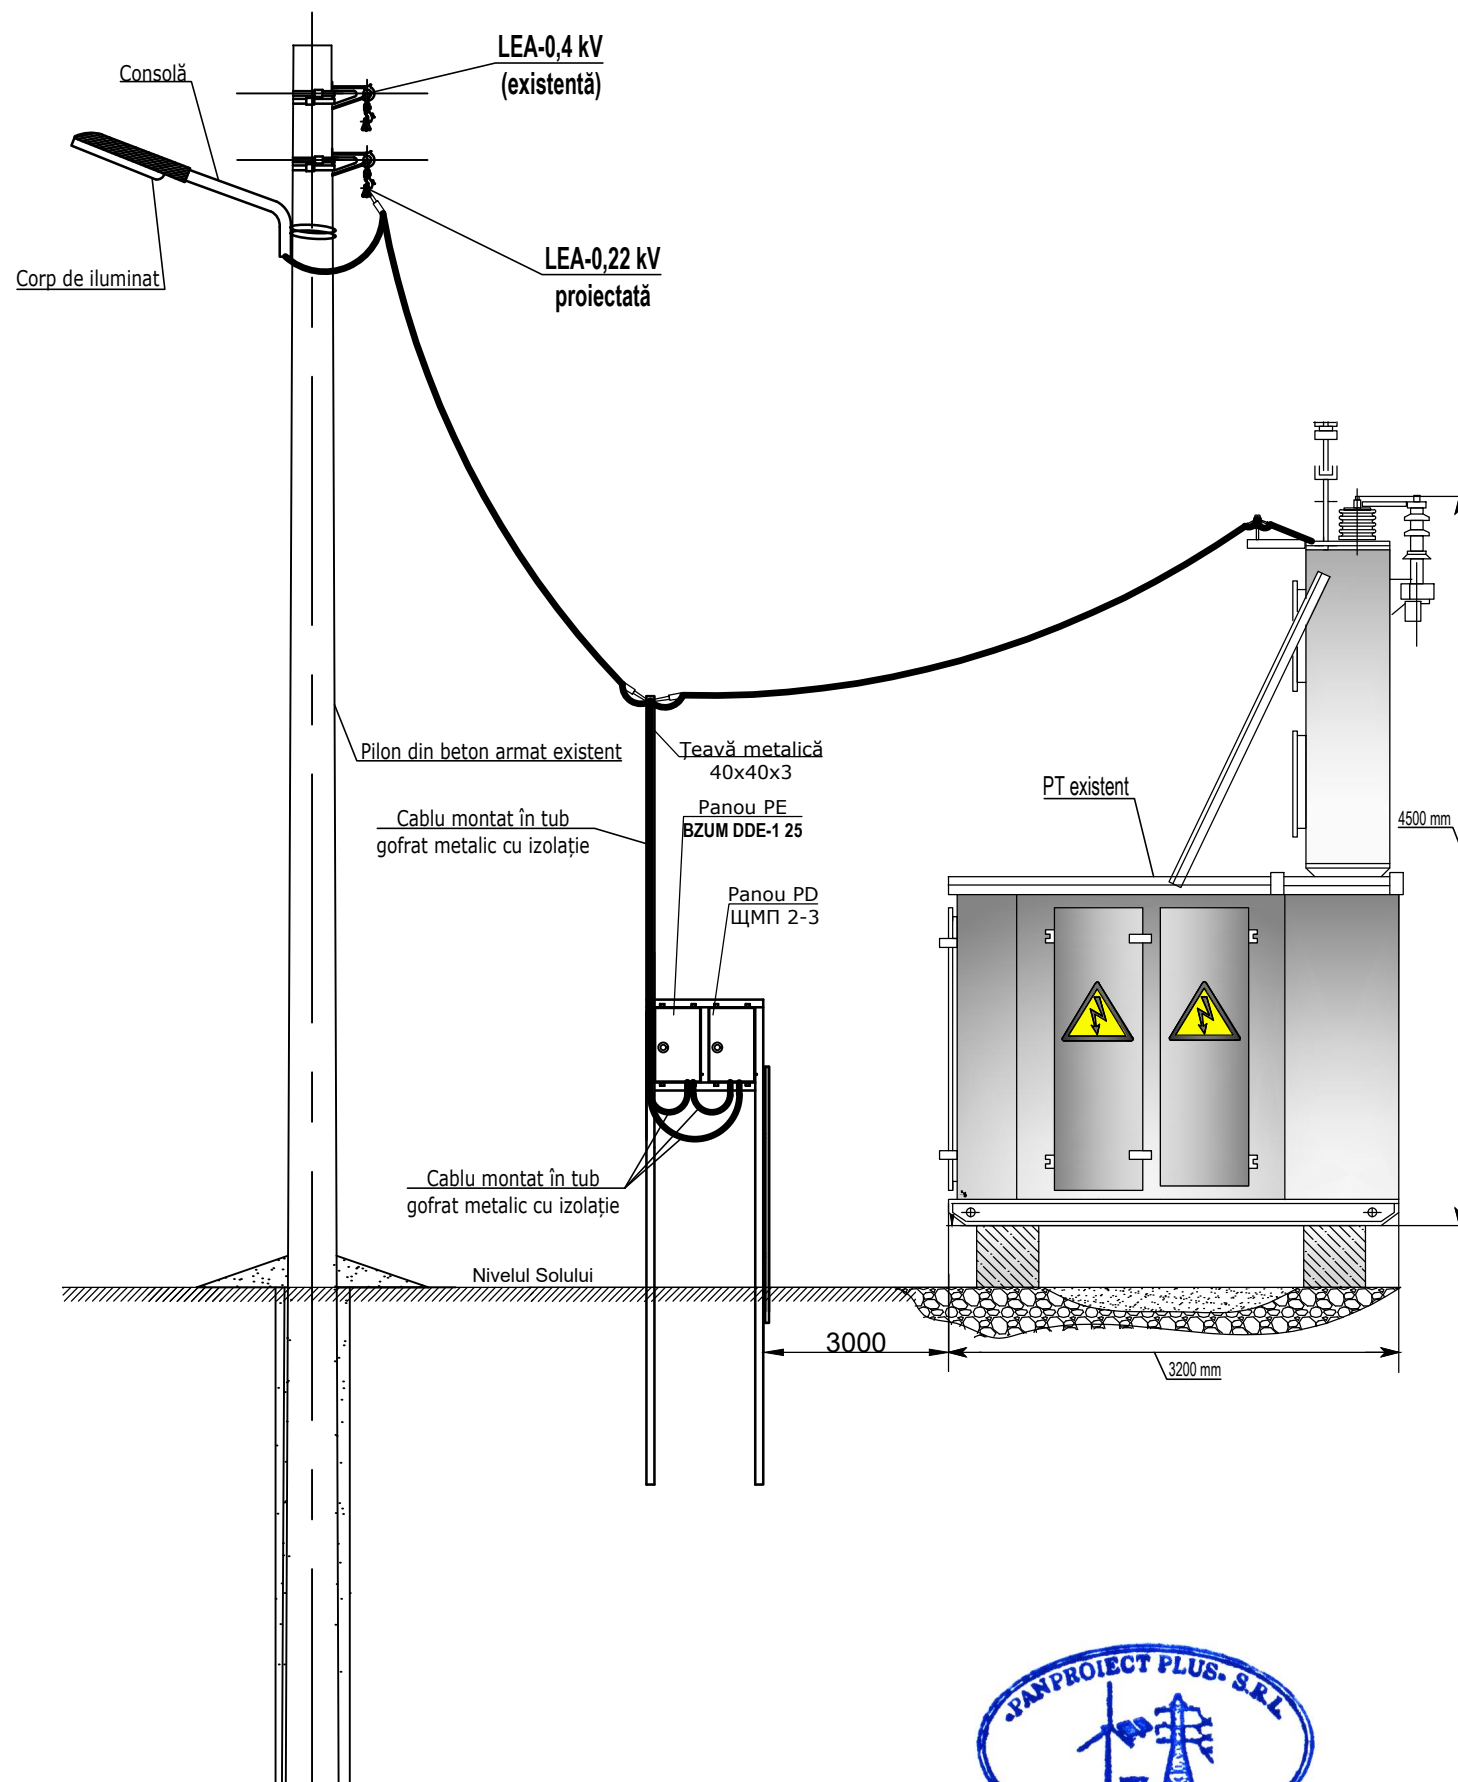


Înălțimea de instalare a plafonierei pe pilon existent h=5 m




Verificator de proiecte 042
Titarciuc Vladimir
 Domeniile C.4,6b
 Nr. de înregistrare a avizului
 Valabil de la 21.01.2020 până la 21.01.2021

Construcție metalică pentru panourile electrice

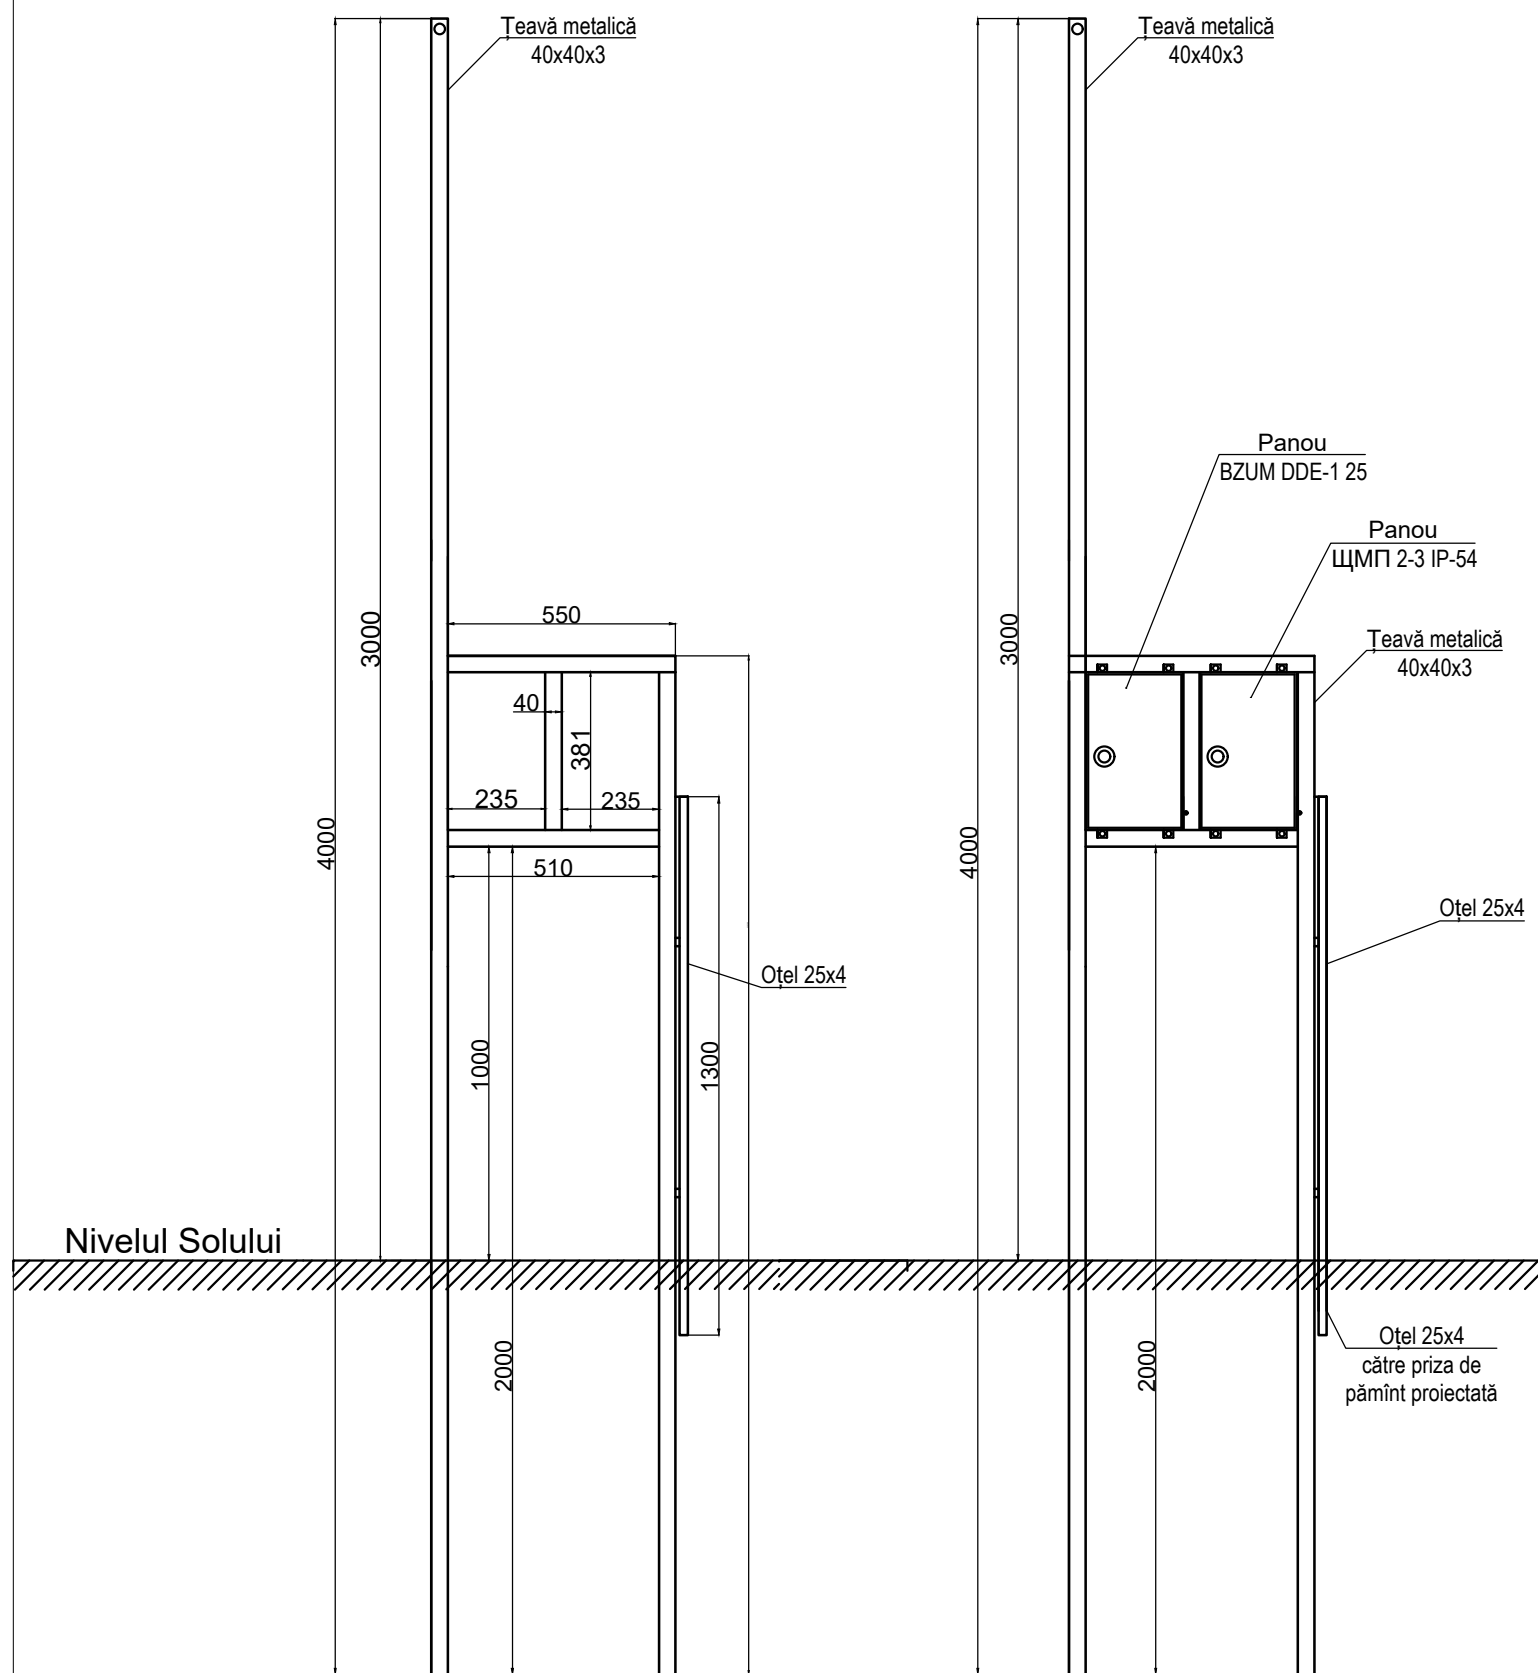


						02.1 / 06 / 2020 IEE			
						Renovarea și extinderea rețelei de iluminat stradal din s. Berezlogi r. ORHEI			
						PT-55			
Mod	Lit	N. document	Semnătură	Data					
						Iluminat electric exterior	Scara	Coala	Coli
							P.E.	3	
I.S.P.		Bugaevski V.				Construcție metalică pentru panourile electrice Vedere secțiune transversală	SRL "PANPROIECT PLUS"		
Executat		Chiriac I.							


Distanța admisă de la LEA existentă
pînă la LEA-0,22 kV proiectată

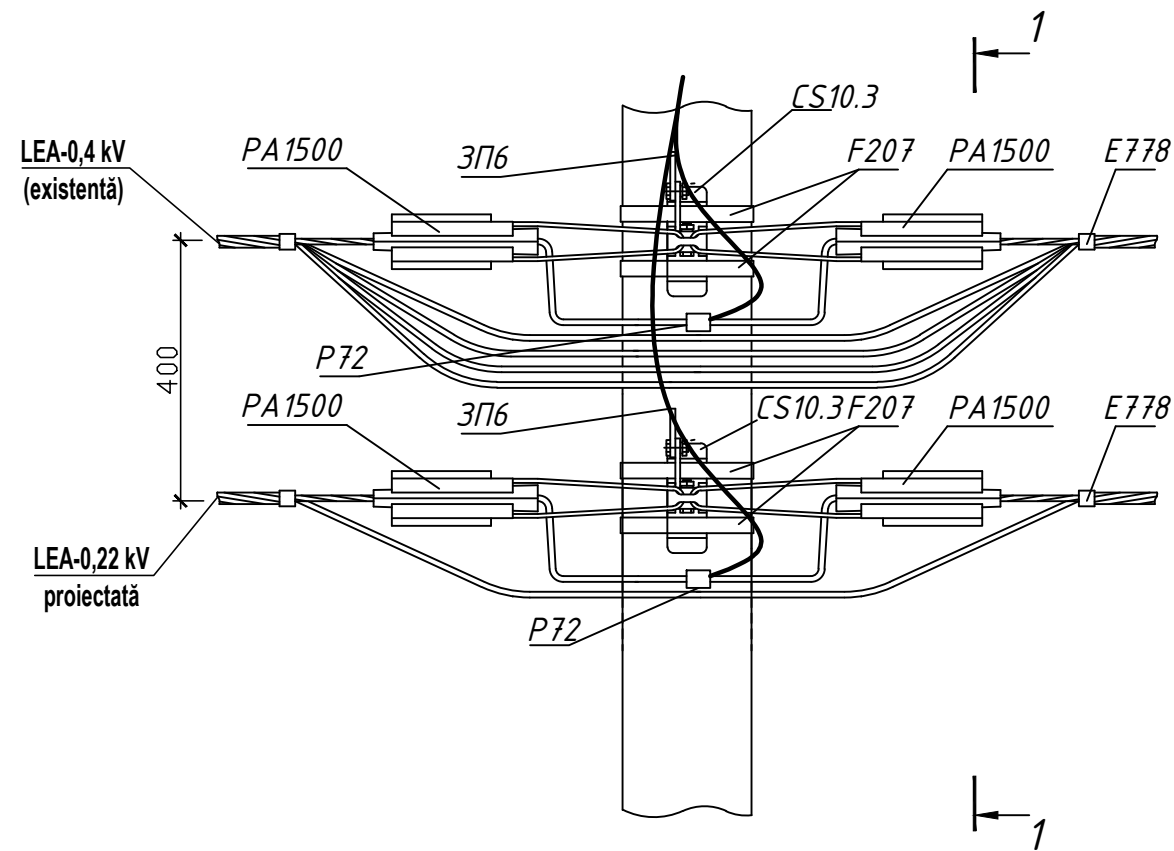

1-1

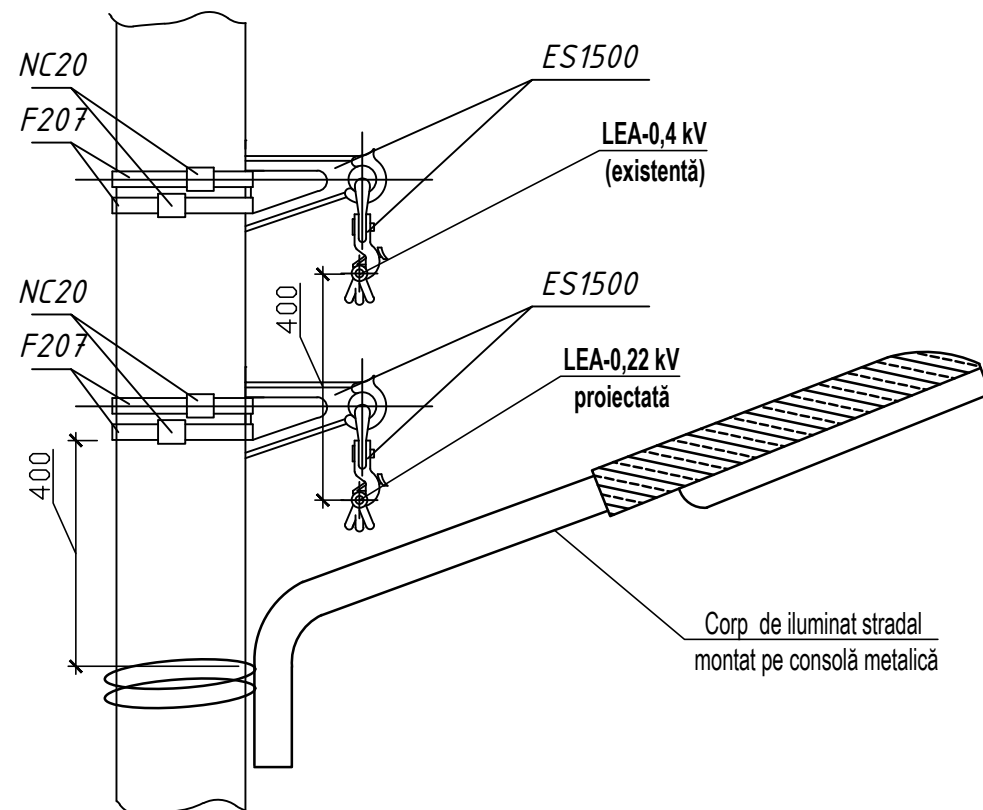

Verificator de proiecte 042
Titarciuc Vladimir
Domeniile C.4,6b
Data de înregistrare a avizului 06.20
Valabil de la 21.01.2020 pînă la 21.01.2021

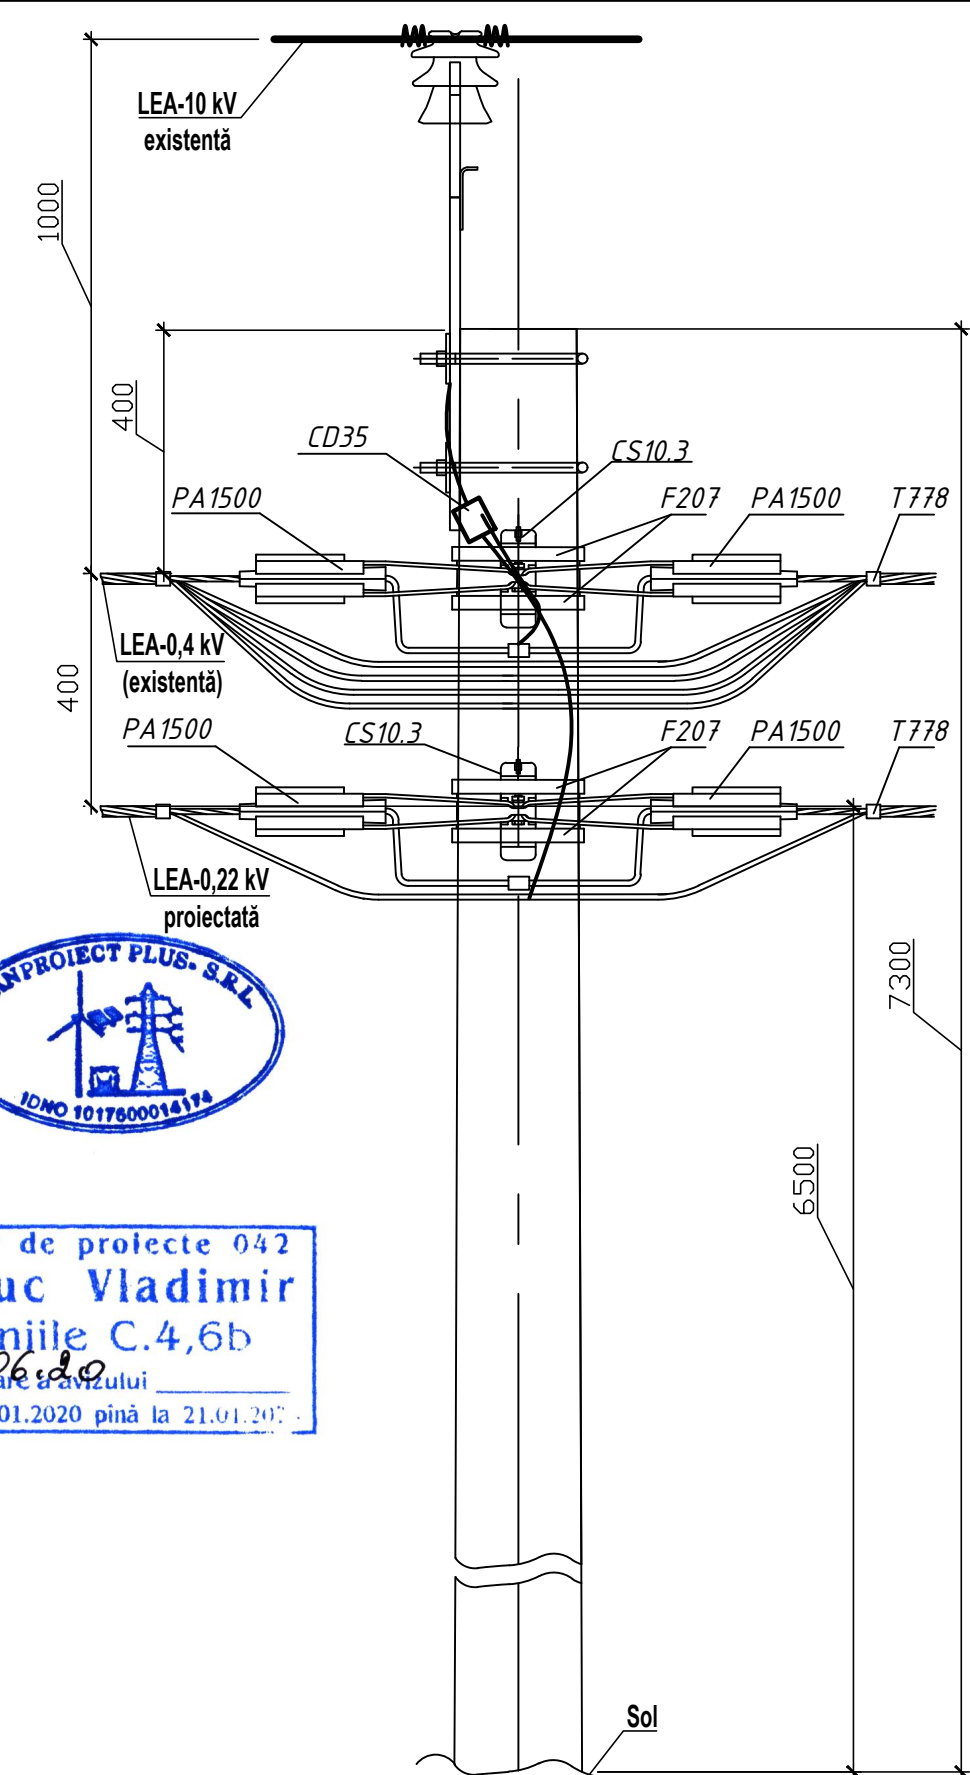

02.1 / 06 / 2020 IEE

Renovarea și extinderea rețelei de iluminat stradal din s. Berezlogi r. ORHEI
PT-55


Mod	Lit	N. document	Semnătură	Data
I.S.P.		Bugaevski V.		
Executat		Chiriac I.		

Iluminat electric exterior

Scara	Coala	Coli
P.E.	4	

Distanța admisă de la LEA existente pînă la
LEA-0,22 kV proiectată

SRL "PANPROIECT PLUS"

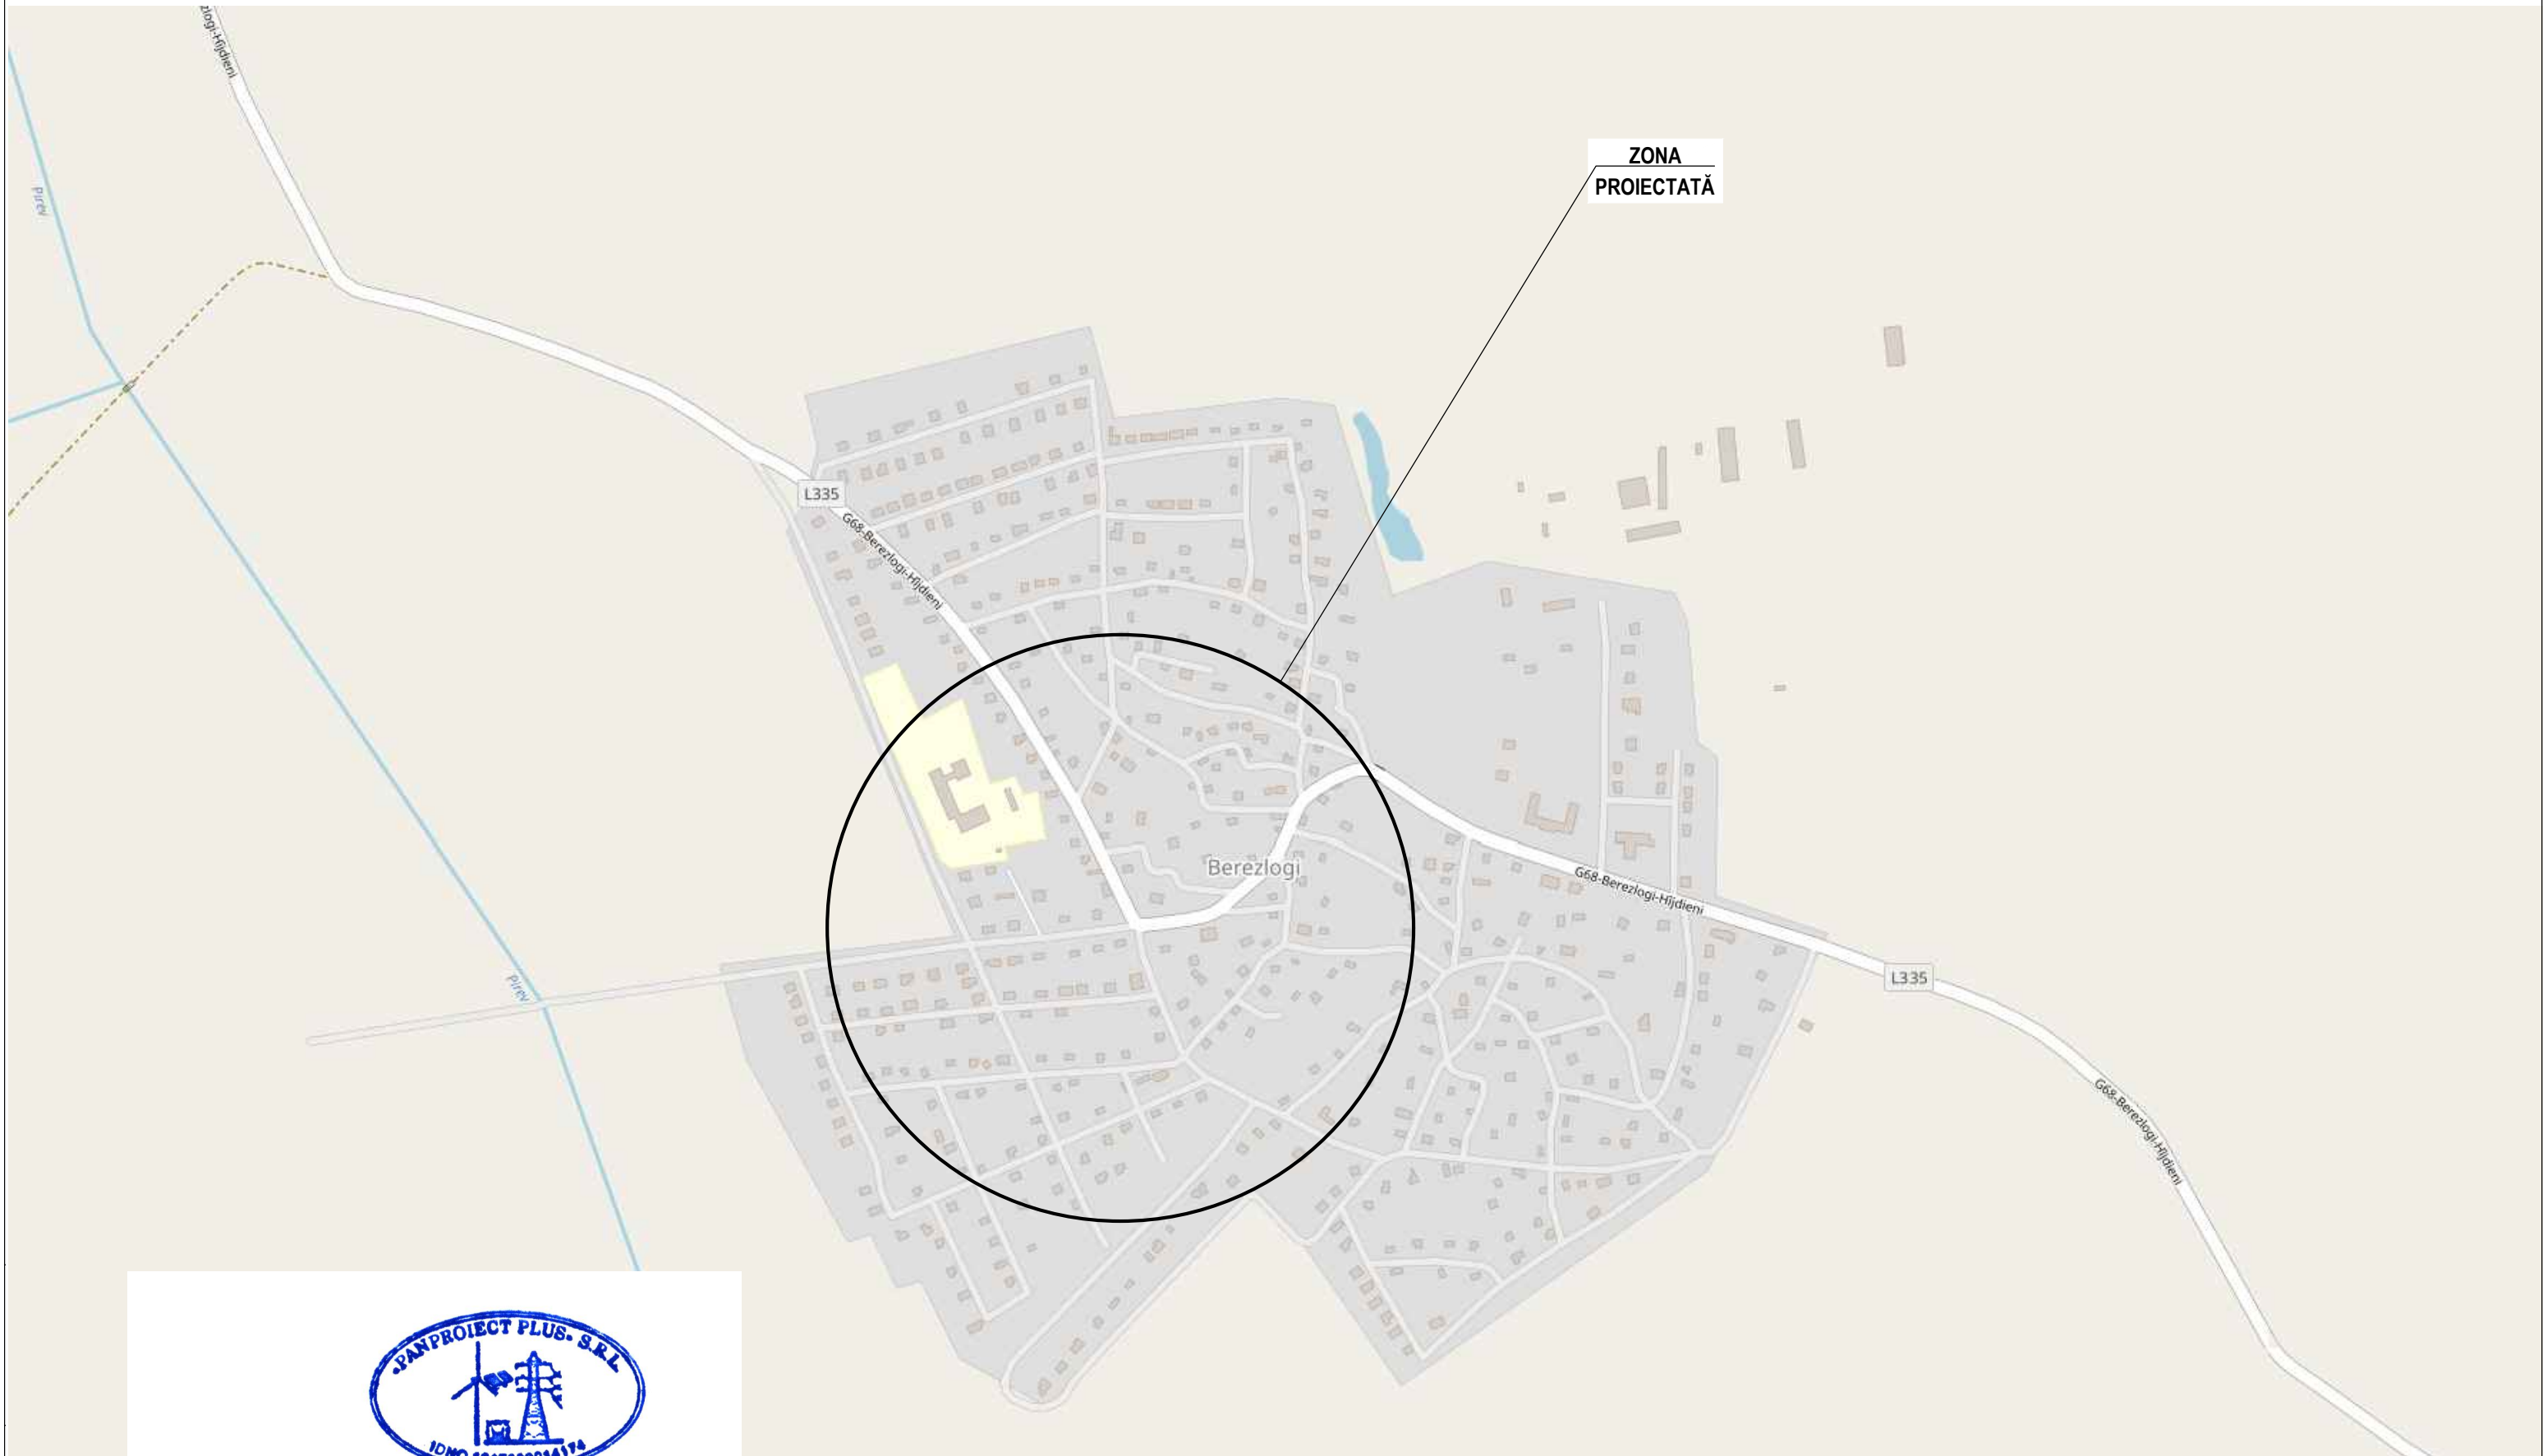

Verificator de proiecte 042
Tîtarciuc Vladimir
 Domeniile C.4,6b
 Valabil de la 21.01.2020 pînă la 21.01.2021

						02.1 / 06 / 2020 IEE			
						Renovarea și extinderea rețelei de iluminat stradal din s. BEREZLOGI r. ORHEI PT-55			
Mod	Lit	N. document	Semnatura	Data		Alimentarea cu energie electrică	Scara	Coala	Coli
							P.E.	5	
I.S.P.		Bugaevski V.				Plan de situație PT-55 M 1: 25000	SRL "PANPROIECT PLUS"		
Executat		Chiriac I.							





Verificator de proiecte 047
Tițarciuc Vladimir
Domeniile C.4.66
Valabil de la 21.01.2020 până la 21.01.2021

NOTĂ:
Rețeaua electrică a iluminatului de îndepărtat cu conductoare torsadate de tip CMI-S, cusecuniș
2x25 mm, pozate pe piloni armati existenți
- La intersecție cu rețeaua de gaz aeriană de respectat distanța de 2 m
- La intersecție cu cablu Mobilcom de respectat distanța de 1,2 m
- La intersecție cu L.E.A. 10 kV de respectat distanța în firm
- Conectarea iluminatului este îndeplinită în mod automat/manual prin intermediul unui demaror și
releu cu temporizare
- Priza de pământ repetată pentru fiecare pilon este existentă

02.1 / 06 / 2020 IEE			
Renovarea și extinderea rețelei de iluminat stradal din s. Berezlogi r. ORHEI			
PT-55			
Alimentarea cu energie electrică			
Scara		Costa	
P.E.		6	
PLANUL TRASEULUI LINIEI ELECTRICE			
DE ILUMINAT PUBLIC, 0.22KV PT-55			
M 1:500			
SRL "PANPROIECT PLUS"			

Schema electrică monofilară de alimentare cu energie electrică PT-55 M.1

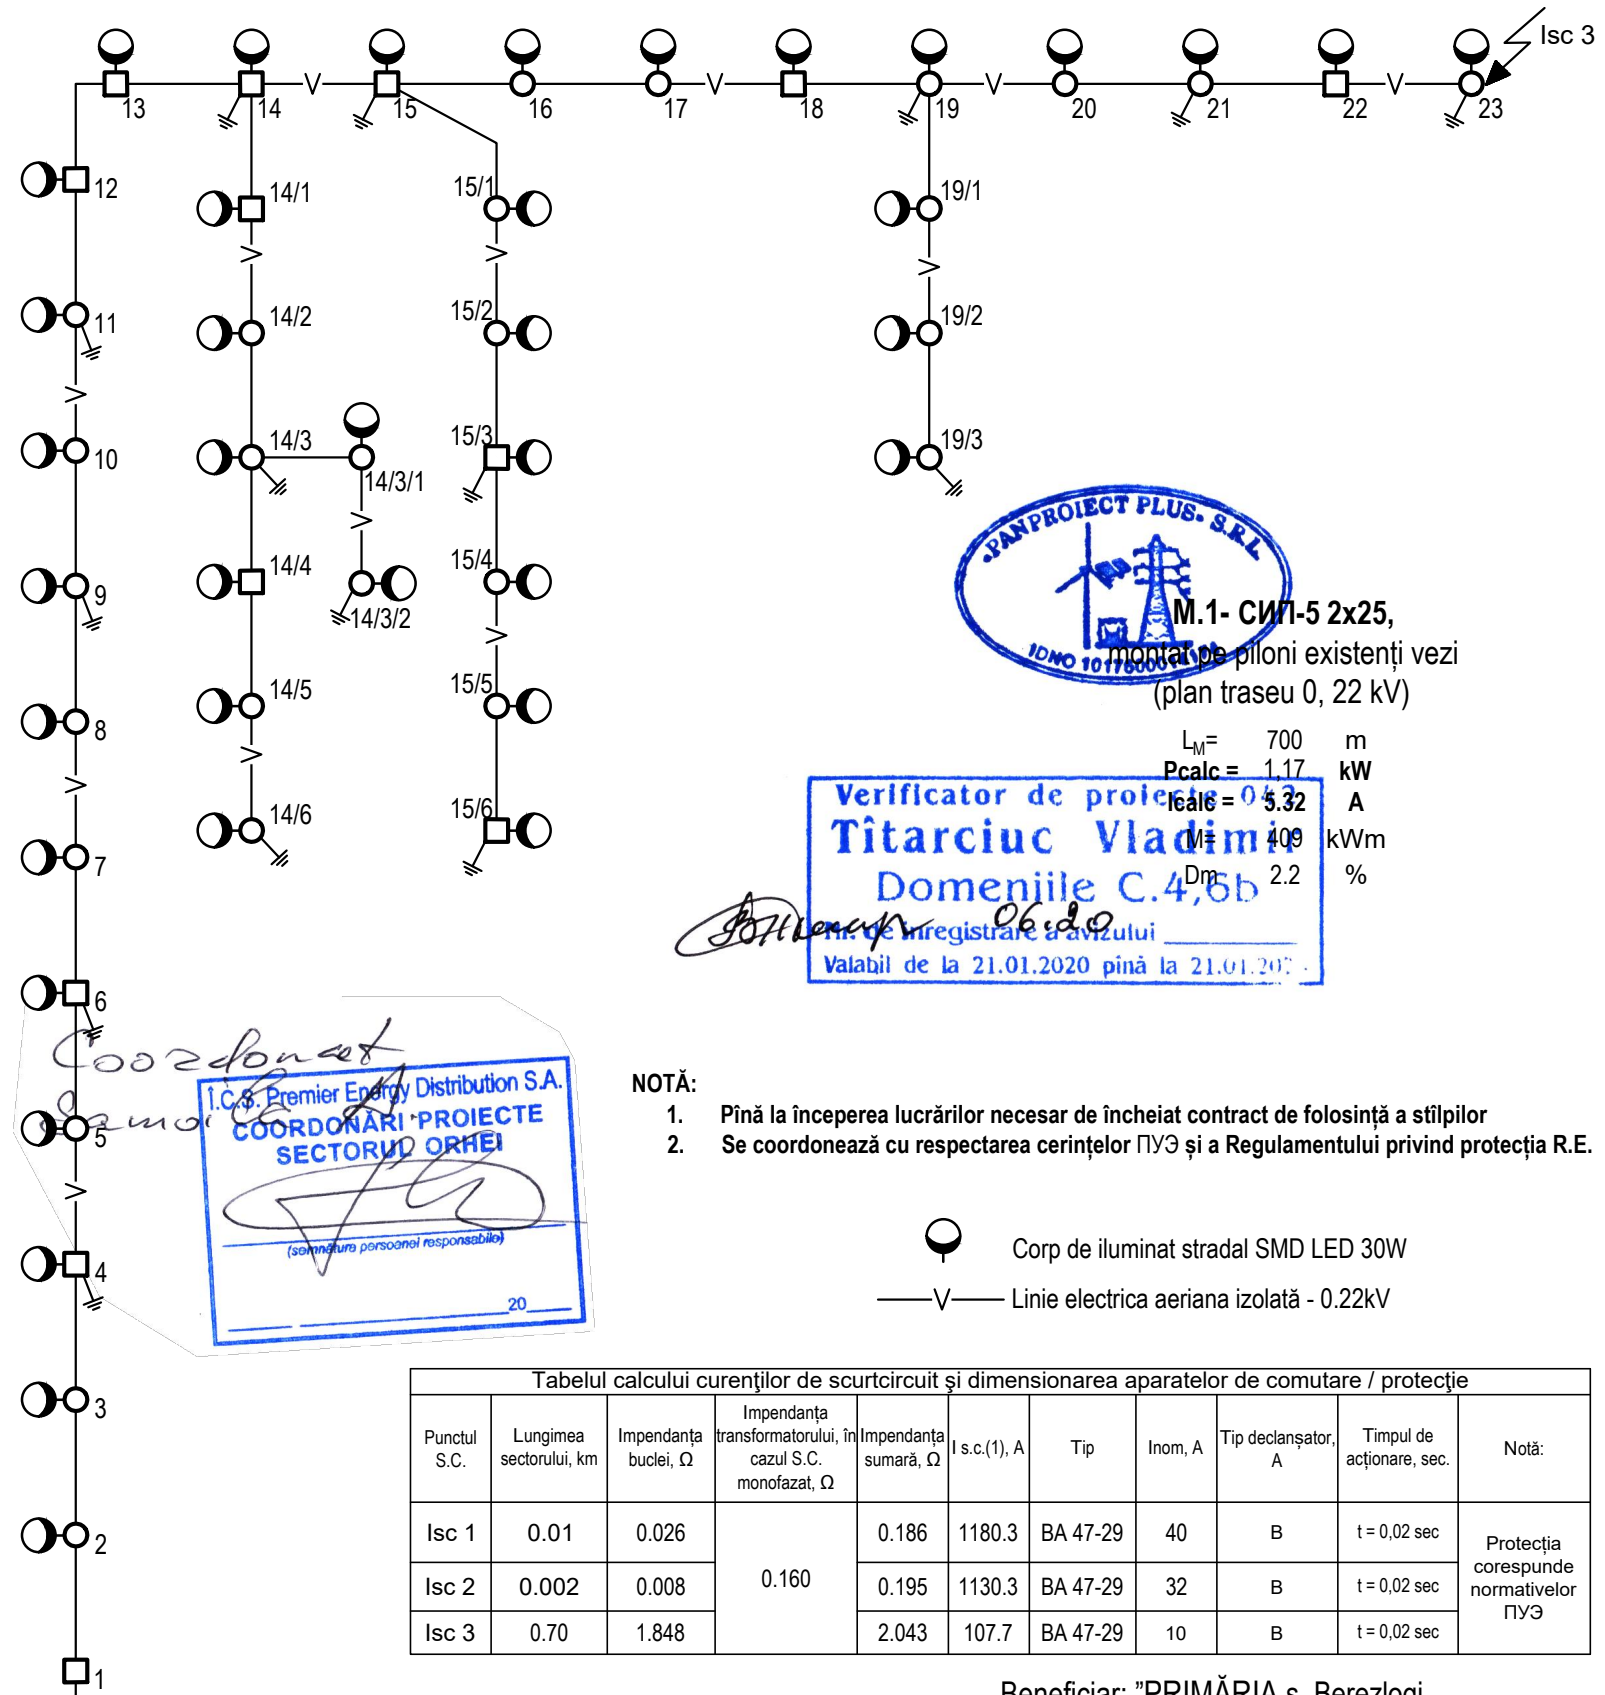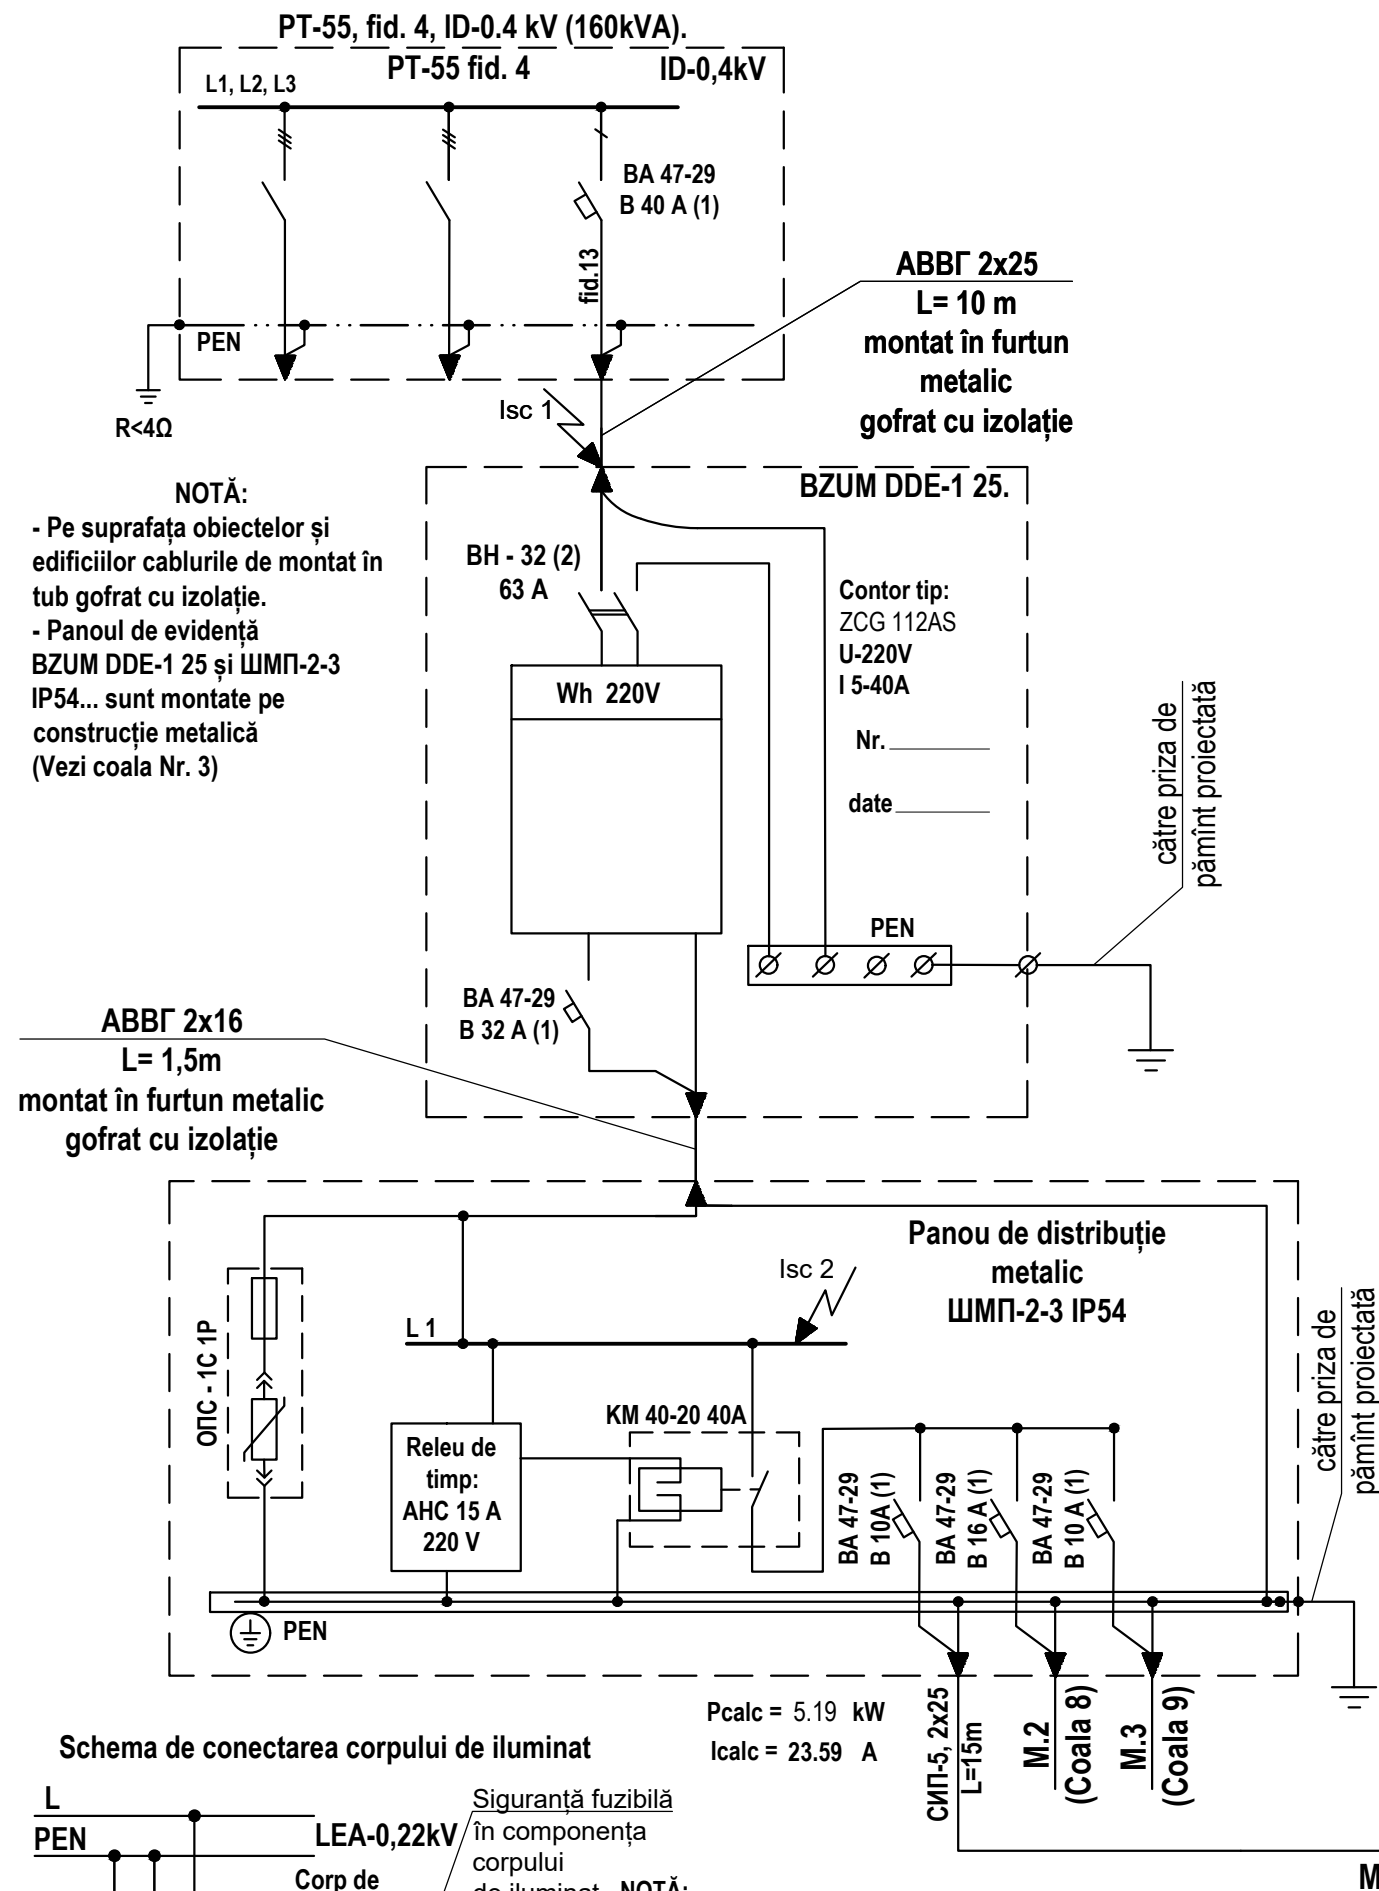

Beneficiar: "PRIMĂRIA s. Berezlogi,"

02.1 / 06 / 2020 IEE

Renovarea și extinderea rețelei de iluminat stradal din s. Berezlogi r. ORHEI

PT-55

Iluminat electric exterior


Scara	Coala	Coli
P.E.	7	

Schema electrică monofilară de alimentare cu energie electrică PT-55 M.1

SRL "PANPROIECT PLUS"

Mod	Lit	N. document	Semnătură	Data
I.S.P.		Bugaevski V.		
Executat		Chiriac I.		

Schema electrică monofilară de alimentare cu energie electrică PT-55 M.2

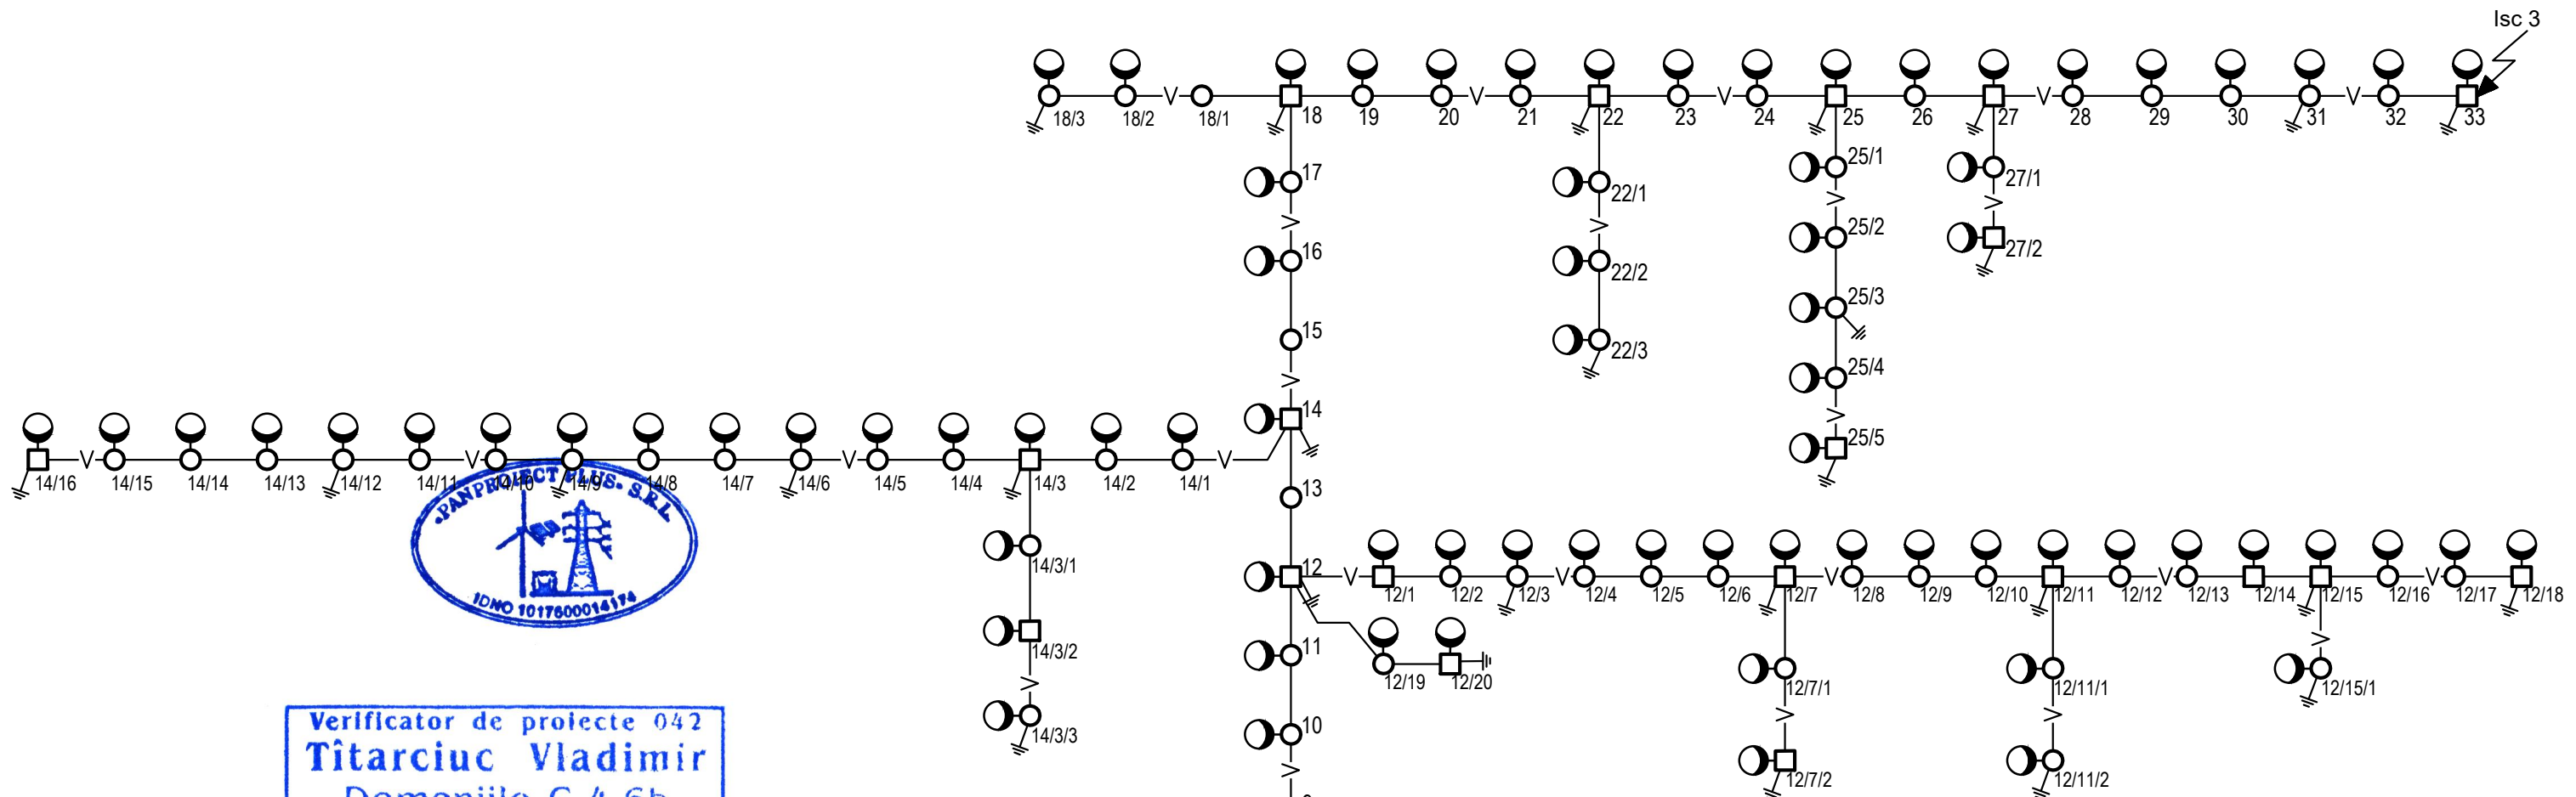


Verificator de proiecte 042
Tîtarciuc Vladimir
 Domeniile C.4,6b
 Nr. de înregistrare a avizului
 Valabil de la 21.01.2020 pînă la 21.01.2021

M.1- СИП-5 2x25,
 montat pe piloni existenți vezi
 (plan traseu 0, 22 kV)


$L_M = 770$ m
 $P_{calc} = 2,43$ kW
 $I_{calc} = 11.05$ A
 $M = 936$ kWm
 $D_m = 5.0$ %

Corp de iluminat stradal SMD LED 30W
 —V— Linie electrica aeriana izolată - 0.22kV

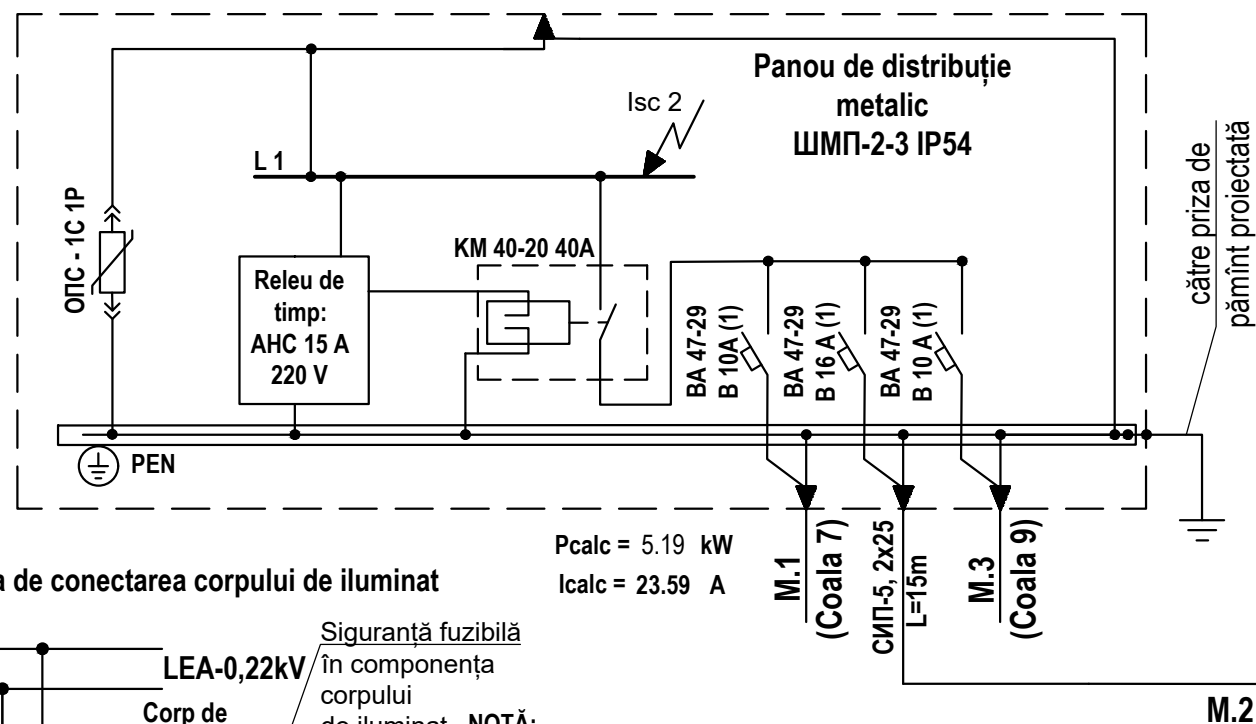

$P_{calc} = 5.19$ kW
 $I_{calc} = 23.59$ A

Schema de conectarea corpului de iluminat

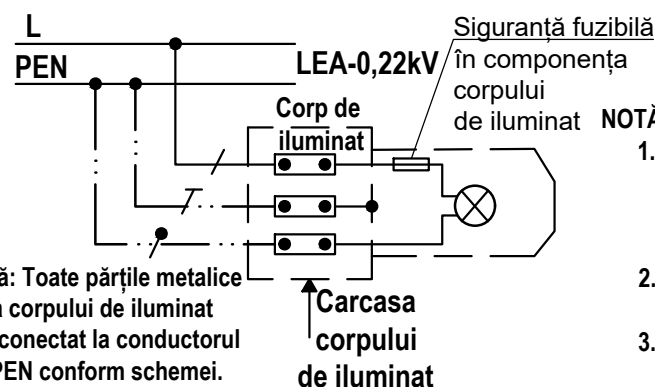

NOTĂ:

1. Rețeaua electrică al iluminatului public este îndeplinită cu conductoare torsadate de tip СИП-5, cu secțiunea 2x25 mm, pozate pe piloni armați existenți. corpurile de iluminat destinate pentru iluminatul public, este prevăzut de tip: SMD LED 30W sau analogic.
2. Conectarea corpului de iluminat la conductoarele torsadate СИП-5 2x25, necesar de executat cu cablu cu dublă izolație BBГ 3x2,5
3. Conectarea iluminatului este îndeplinită în mod automat/manual prin intermediul unui demaror și releu cu temporizare

Tabelul calcului curenților de scurtcircuit și dimensionarea aparatelor de comutare / protecție										
Punctul S.C.	Lungimea sectorului, km	Impedanța buclei, Ω	Impedanța transformatorului, în cazul S.C. monofazat, Ω	Impedanța sumară, Ω	I s.c.(1), A	Tip	Inom, A	Tip declanșator, A	Timpul de acționare, sec.	Notă:
Isc 1	0.01	0.026	0.160	0.186	1180.3	BA 47-29	40	B	t = 0,02 sec	Protecția corespunde normativelor ПУЭ
Isc 2	0.002	0.008		0.195	1130.3	BA 47-29	32	B	t = 0,02 sec	
Isc 3	0.77	2.033		2.227	98.8	BA 47-29	16	B	t = 0,02 sec	

Beneficiar: "PRIMĂRIA s. Berezlogi,"

02.1 / 06 / 2020 IEE


Renovarea și extinderea rețelei de iluminat stradal din s. Berezlogi r. ORHEI
 PT-55

Mod	Lit	N. document	Semnătură	Data
I.S.P.		Bugaevski V.		
Executat		Chiriac I.		
Iluminat electric exterior				
Schema electrică monofilară de alimentare cu energie electrică PT-55 M.2				
SRL "PANPROIECT PLUS"				
Scara				
Coala				
Coli				
P.E.				
8				

Schema electrică monofilară de alimentare cu energie electrică PT-55 M.3




Verificator de proiecte 042
Titarciuc Vladimir
Domeniile C.4,6b
Data de înregistrare a avizului
Valabil de la 21.01.2020 până la 21.01.2021

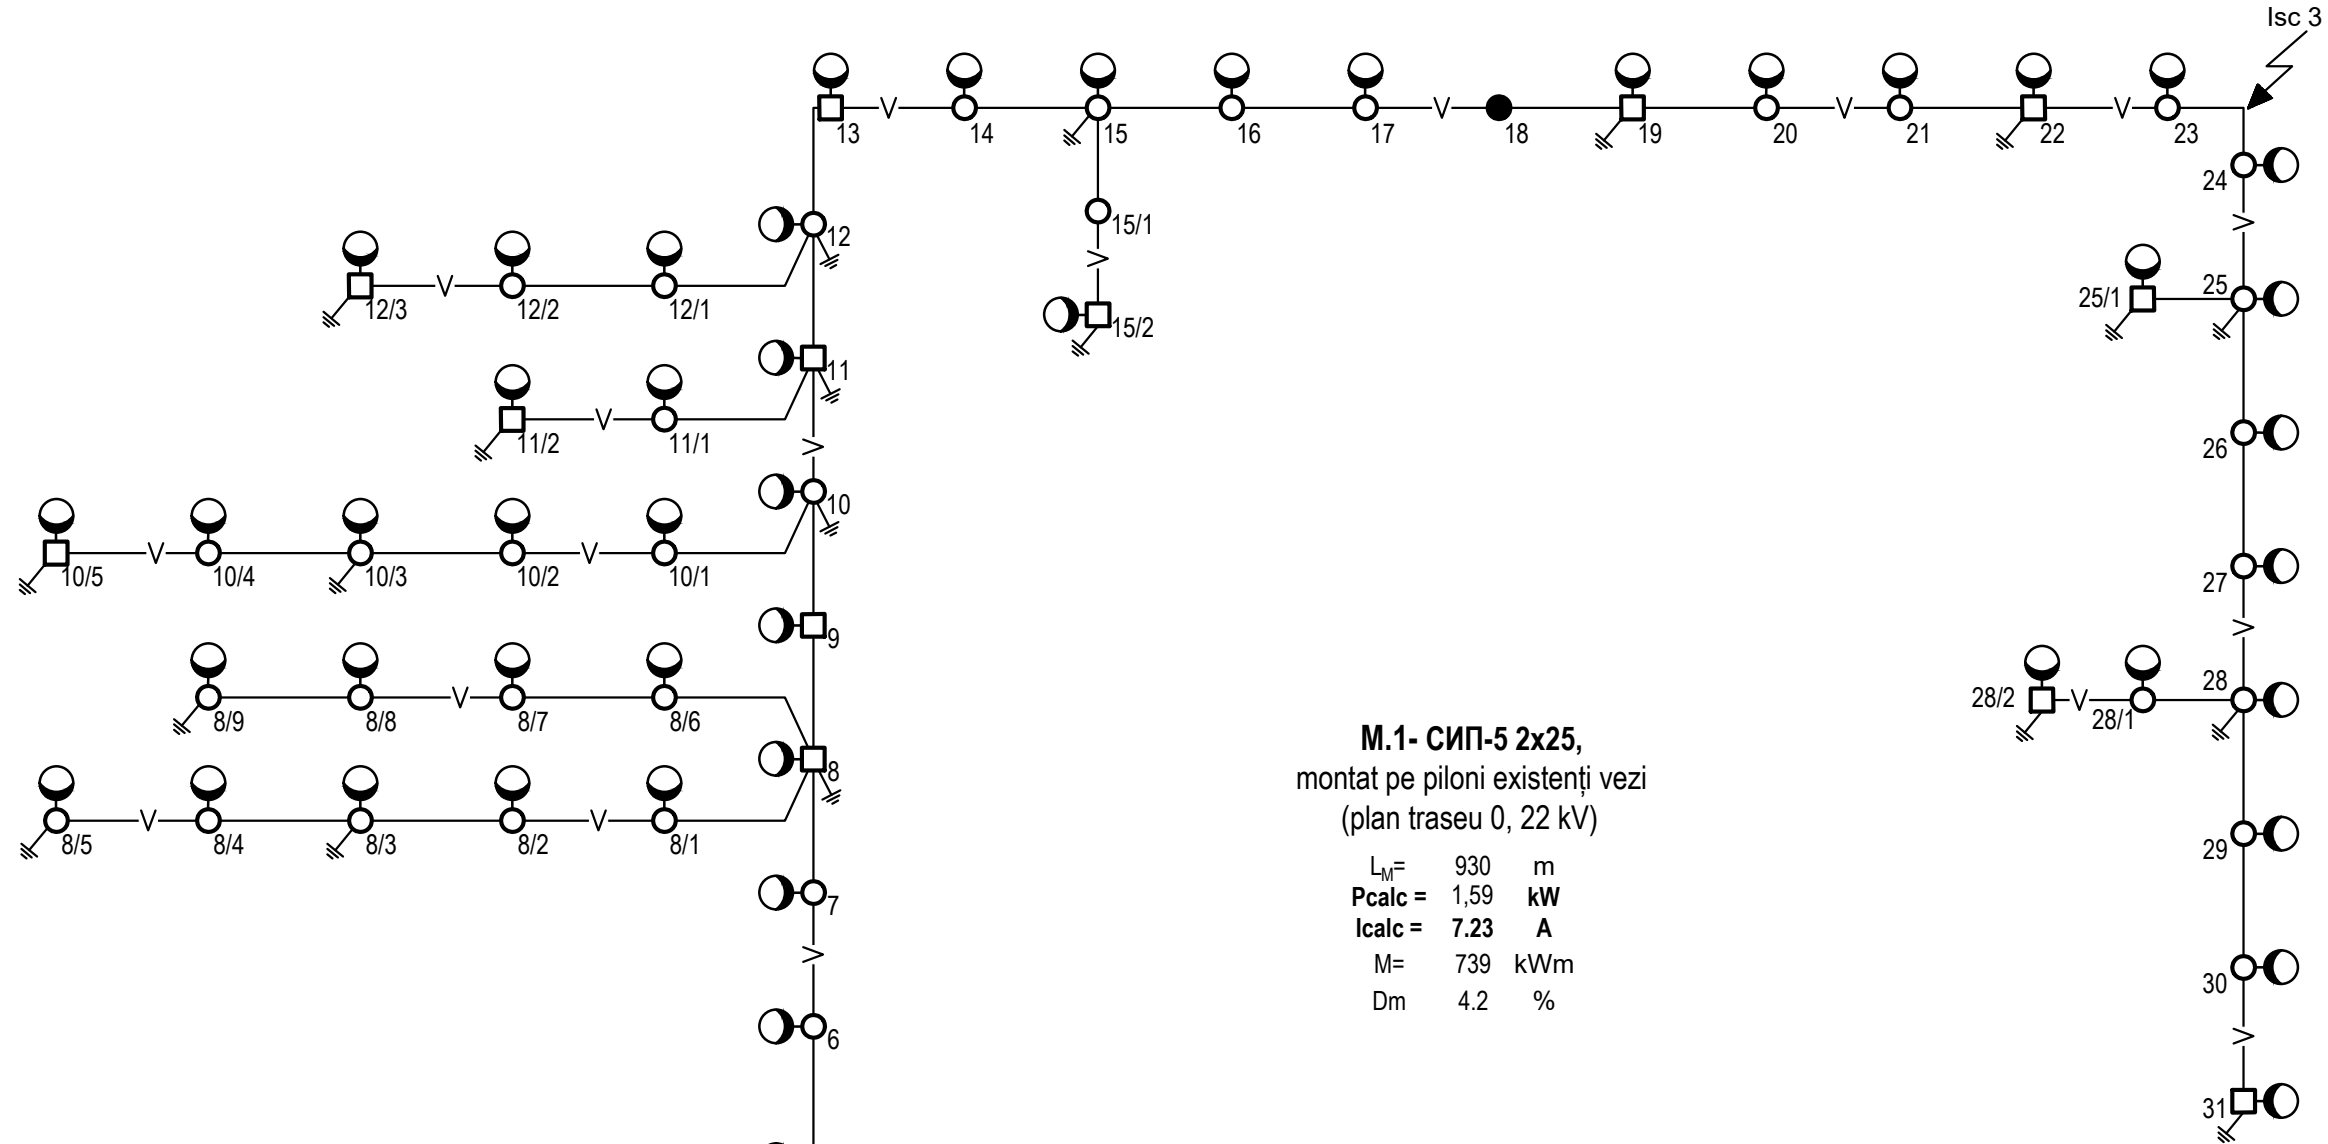


M.1- СИП-5 2x25,
montat pe piloni existenți vezi
(plan traseu 0, 22 kV)

$L_M = 930$ m
 $P_{calc} = 1,59$ kW
 $I_{calc} = 7,23$ A
 $M = 739$ kWm
 $D_m = 4,2$ %

● Corp de iluminat stradal SMD LED 30W
—V— Linie electrica aeriana izolată - 0.22kV

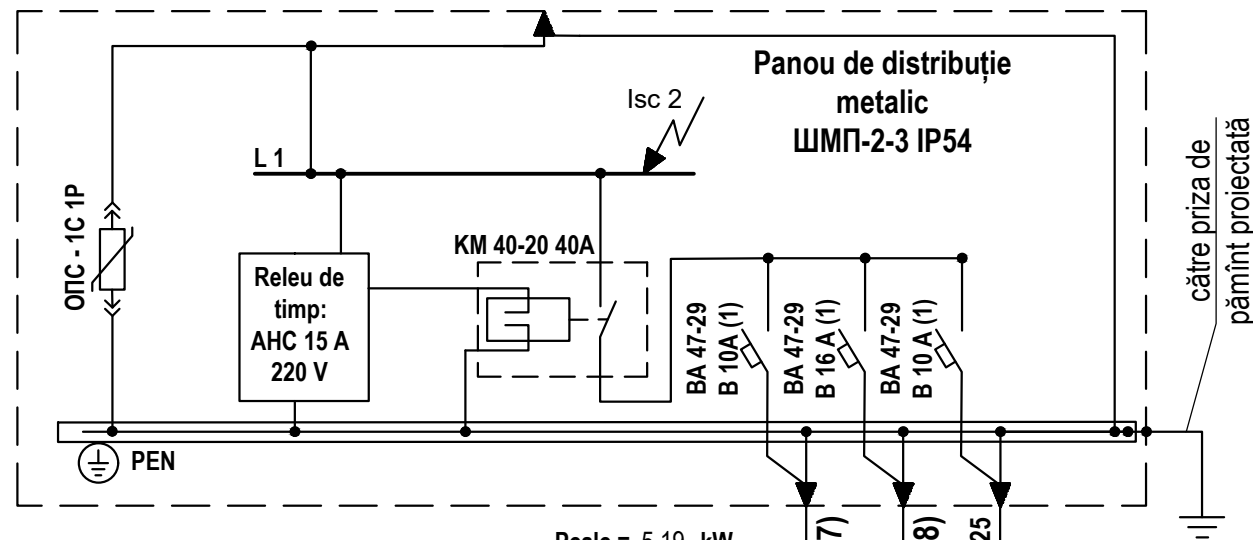

Schema de conectarea corpului de iluminat

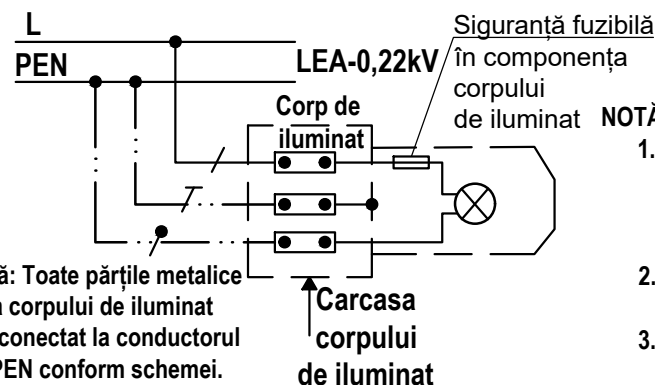




$P_{calc} = 5,19$ kW
 $I_{calc} = 23,59$ A

- NOTĂ:
- Rețeaua electrică al iluminatului public este îndeplinită cu conductoare torsadate de tip СИП-5, cu secțiunea 2x25 mm, pozate pe piloni armați existenți. corpurile de iluminat destinate pentru iluminatul public, este prevăzut de tip: SMD LED 30W sau analogic.
 - Conectarea corpului de iluminat la conductoarele torsadate СИП-5 2x25, necesar de executat cu cablu cu dublă izolație BBГ 3x2,5
 - Conectarea iluminatului este îndeplinită în mod automat/manual prin intermediul unui demaror și releu cu temporizare


Tabelul calcului curenților de scurtcircuit și dimensionarea aparatelor de comutare / protecție										
Punctul S.C.	Lungimea sectorului, km	Impedanța buclei, Ω	Impedanța transformatorului, în cazul S.C. monofazat, Ω	Impedanța sumară, Ω	I s.c.(1), A	Tip	Inom, A	Tip declanșator, A	Timpul de acționare, sec.	Notă:
Isc 1	0.01	0.026	0.160	0.186	1180.3	BA 47-29	40	B	t = 0,02 sec	Protecția corespunde normativelor ПУЭ
Isc 2	0.002	0.008		0.195	1130.3	BA 47-29	32	B	t = 0,02 sec	
Isc 3	0.93	2.455		2.650	83.0	BA 47-29	10	B	t = 0,02 sec	

						02.1 / 06 / 2020 IEE			
						Renovarea și extinderea rețelei de iluminat stradal din s. Berezlogi r. ORHEI			
						PT-55			
Mod	Lit	N. document	Semnătura	Data					
I.S.P.		Bugaevski V.							
Executat		Chiriac I.							


Schema împământării prizei de pământ

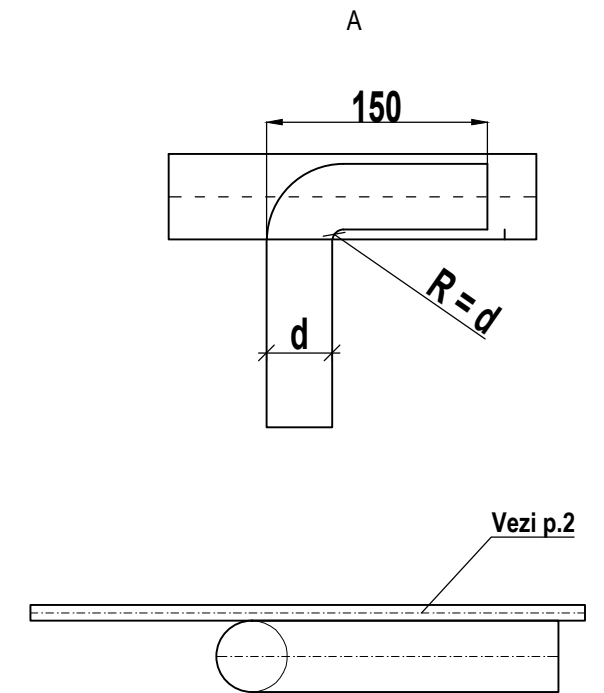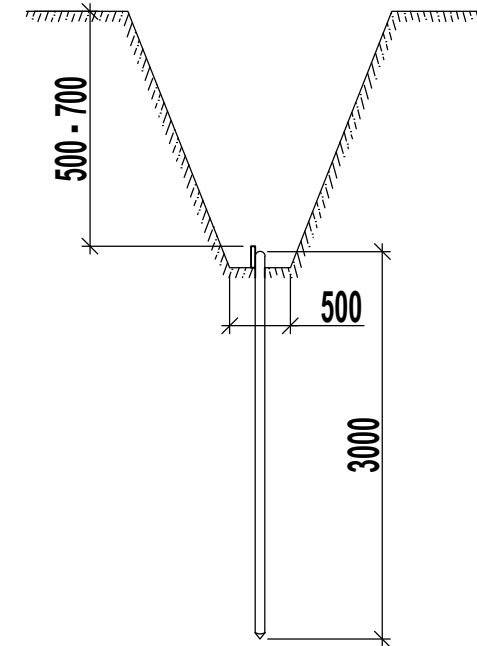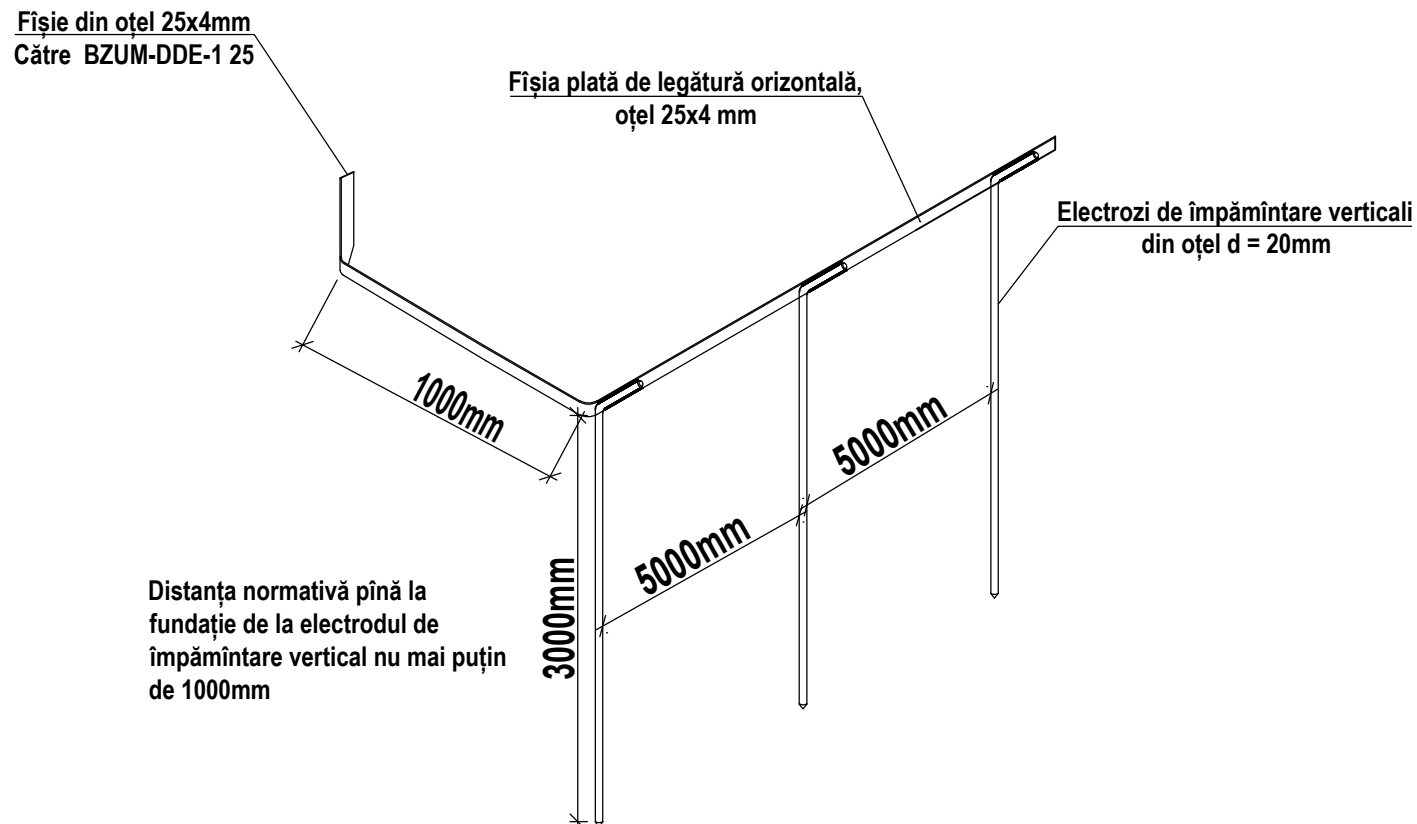

1. Lungimea sudurii trebuie să fie nu mai mică de 6 Ø. Înălțimea sudurii va fi nu mai mică de 4 mm.
2. Porțiunile sudurii vor fi acoperite cu lac de bituum, pentru protecție de acțiunea coroziiei.
3. Tranșeul împământării este necesar să fie astupate cu sol uniform, să nu conțină petriș, bolovani sau alte deșeuri. Solul după astupare este necesar să fie tasat.
4. Conductorii din exterior, care fac legătura cu priza de pământ, este necesar să fie vopsite cu vopsea anticorozivă de culoare neagră.
5. Sudarea este necesar să fie îndeplinită cu electrozi Э-46 ГОСТ 9467-75

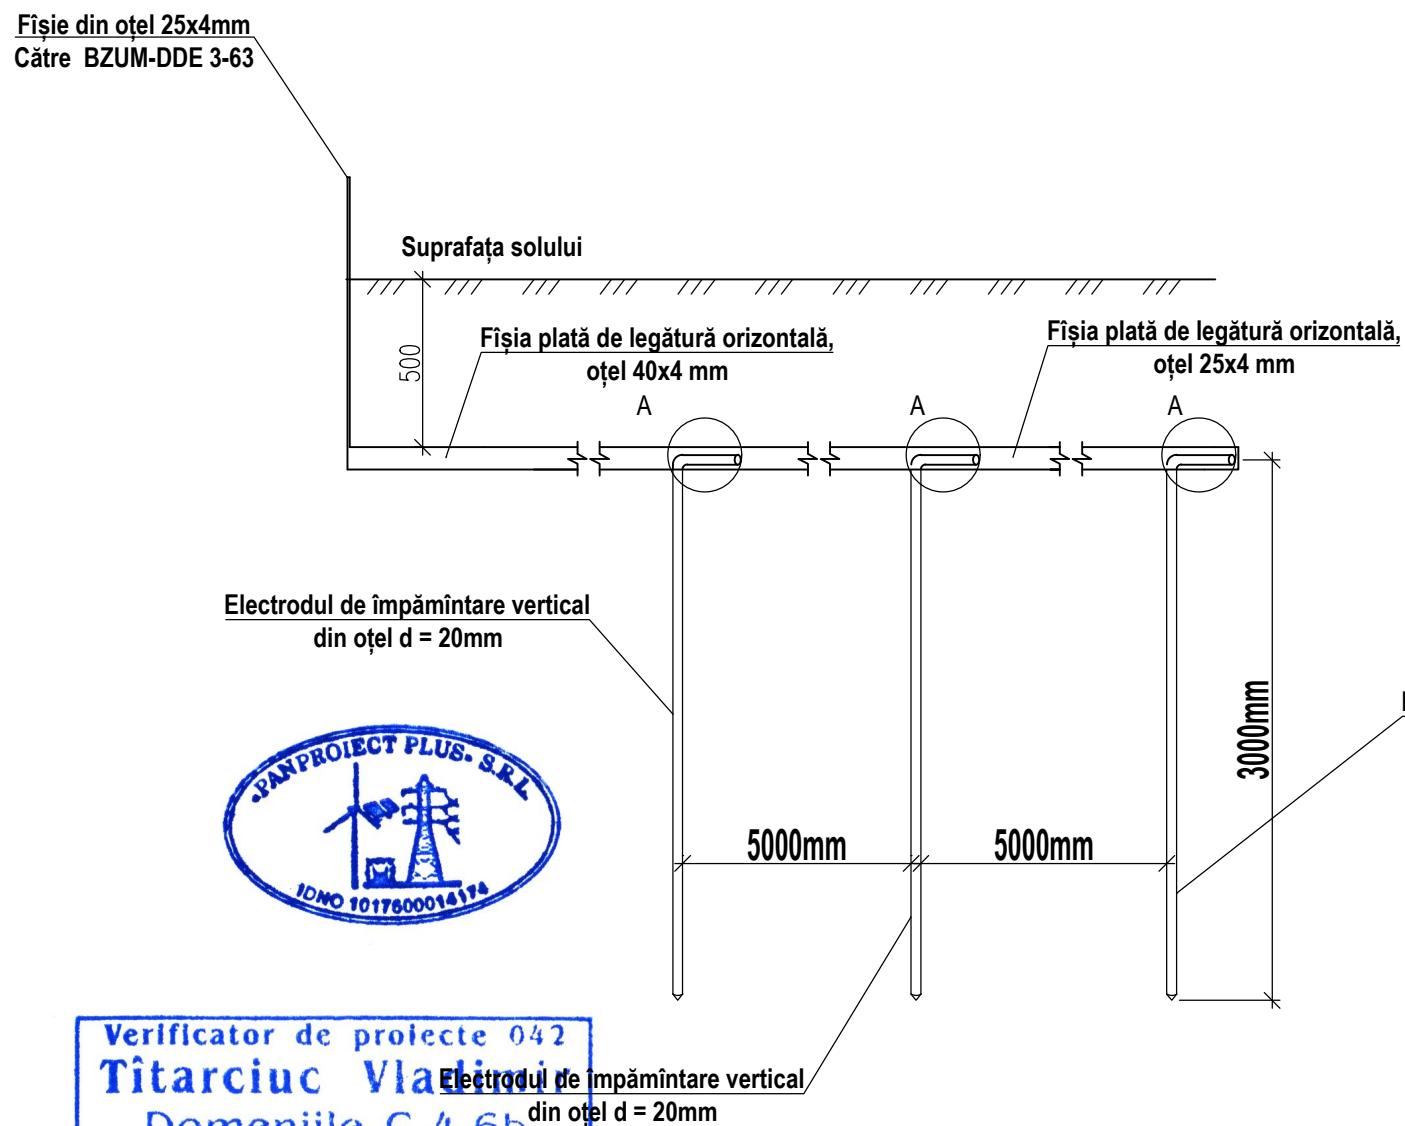

Poz	Semnificarea sau tipul	Denumirea	Cant.	Notă
1	5.407 - 11	Electrod de împământare vertical, îndeplinit din vergea metalică.	9m	
2	-	Banda orizontală plată ГOCT 103-76	15m	

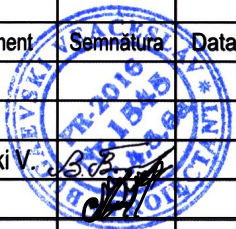						02.1 / 06 / 2020 IEE			
						Renovarea rețelei de iluminat stradal din s. Berezlogi r. ORHEI PT-55			
Mod	Lit	N. document	Semnătura	Data					
					Iluminat electric exterior	Scara	Coala	Coli	
						P.E.	10		
I.S.P.	Bugaevski V.					Schema împământării prizei de pământ proiectată	SRL "PANPROIECT PLUS"		
Executat	Chiriac I.								