




Nivelul: 1 P

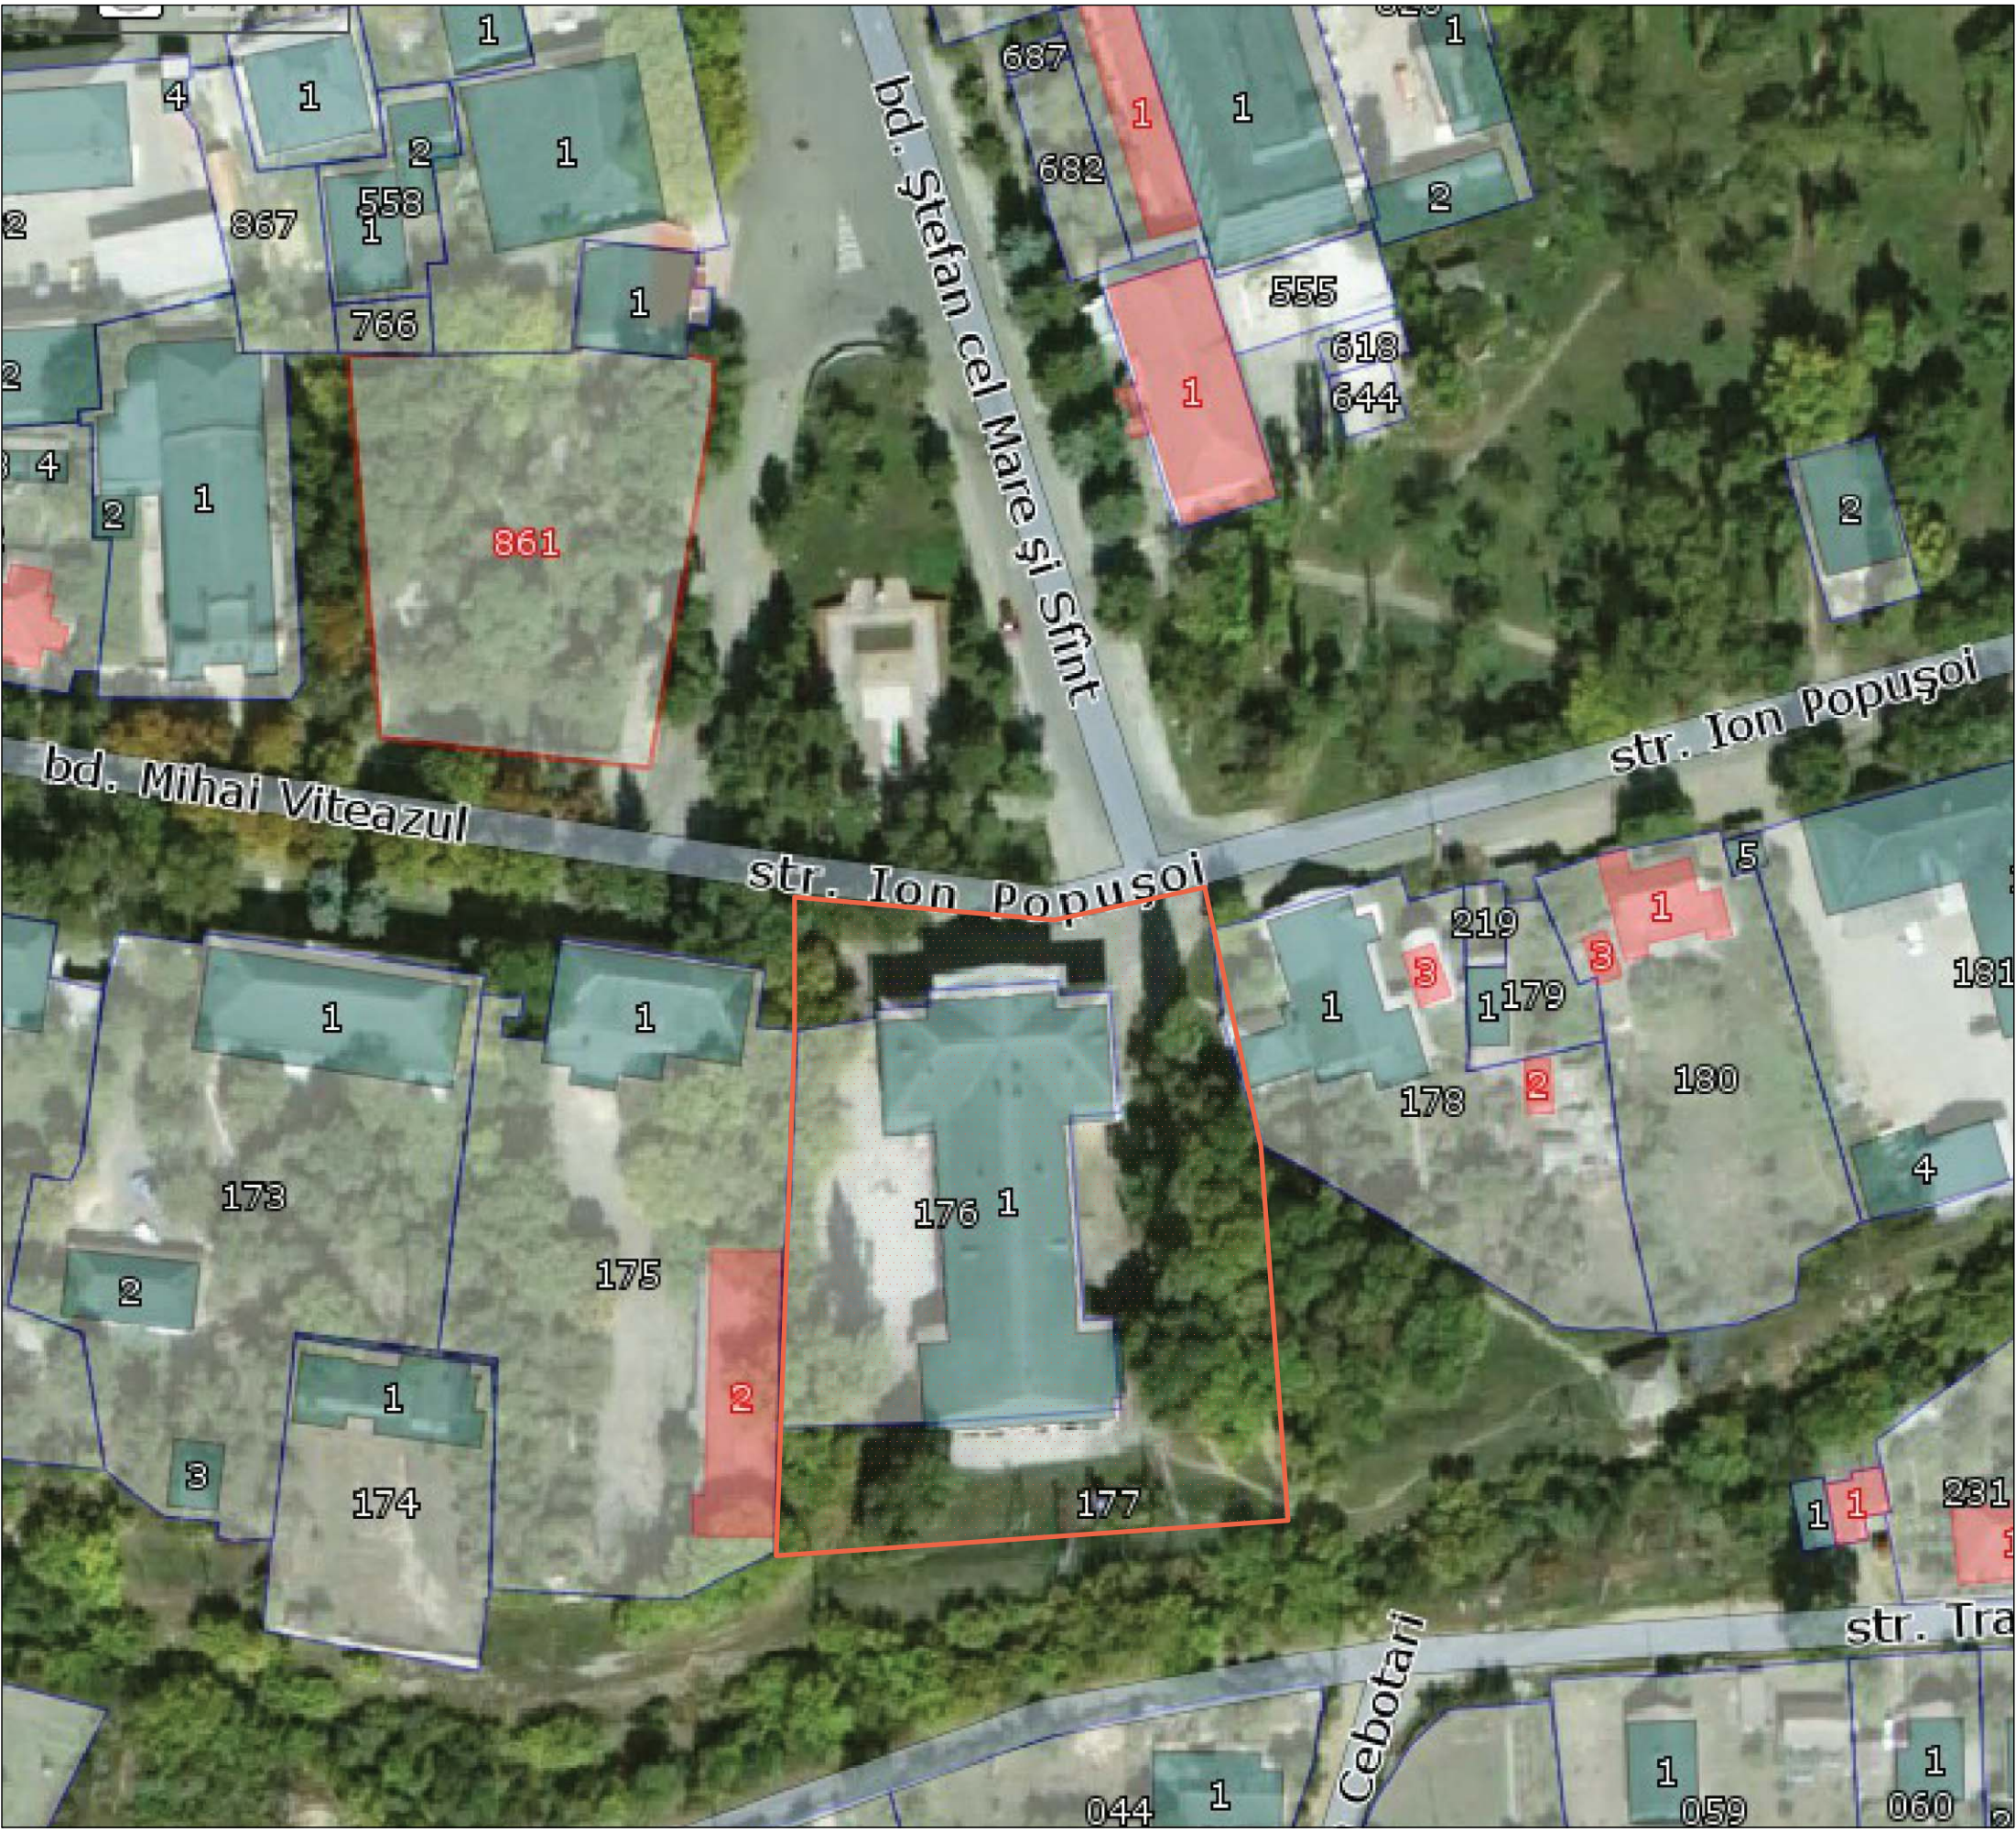


Mention:

SRL "ProCaaCrep"			
Planul de nivel			
Conținutul tuturor și agrement din			
sta. Ios Proșan, nr. 2, nr. Căminuș, r-ful Căminuș			
290.1313.175.01	LIT	Invenit	Andrei Chiriac
Regimul de înălțime	3A	Verificat	Stavruș Căucurencu
		Sommit	
27.11.2018			Scara 1:100

et. II

Nivelul: 2 E

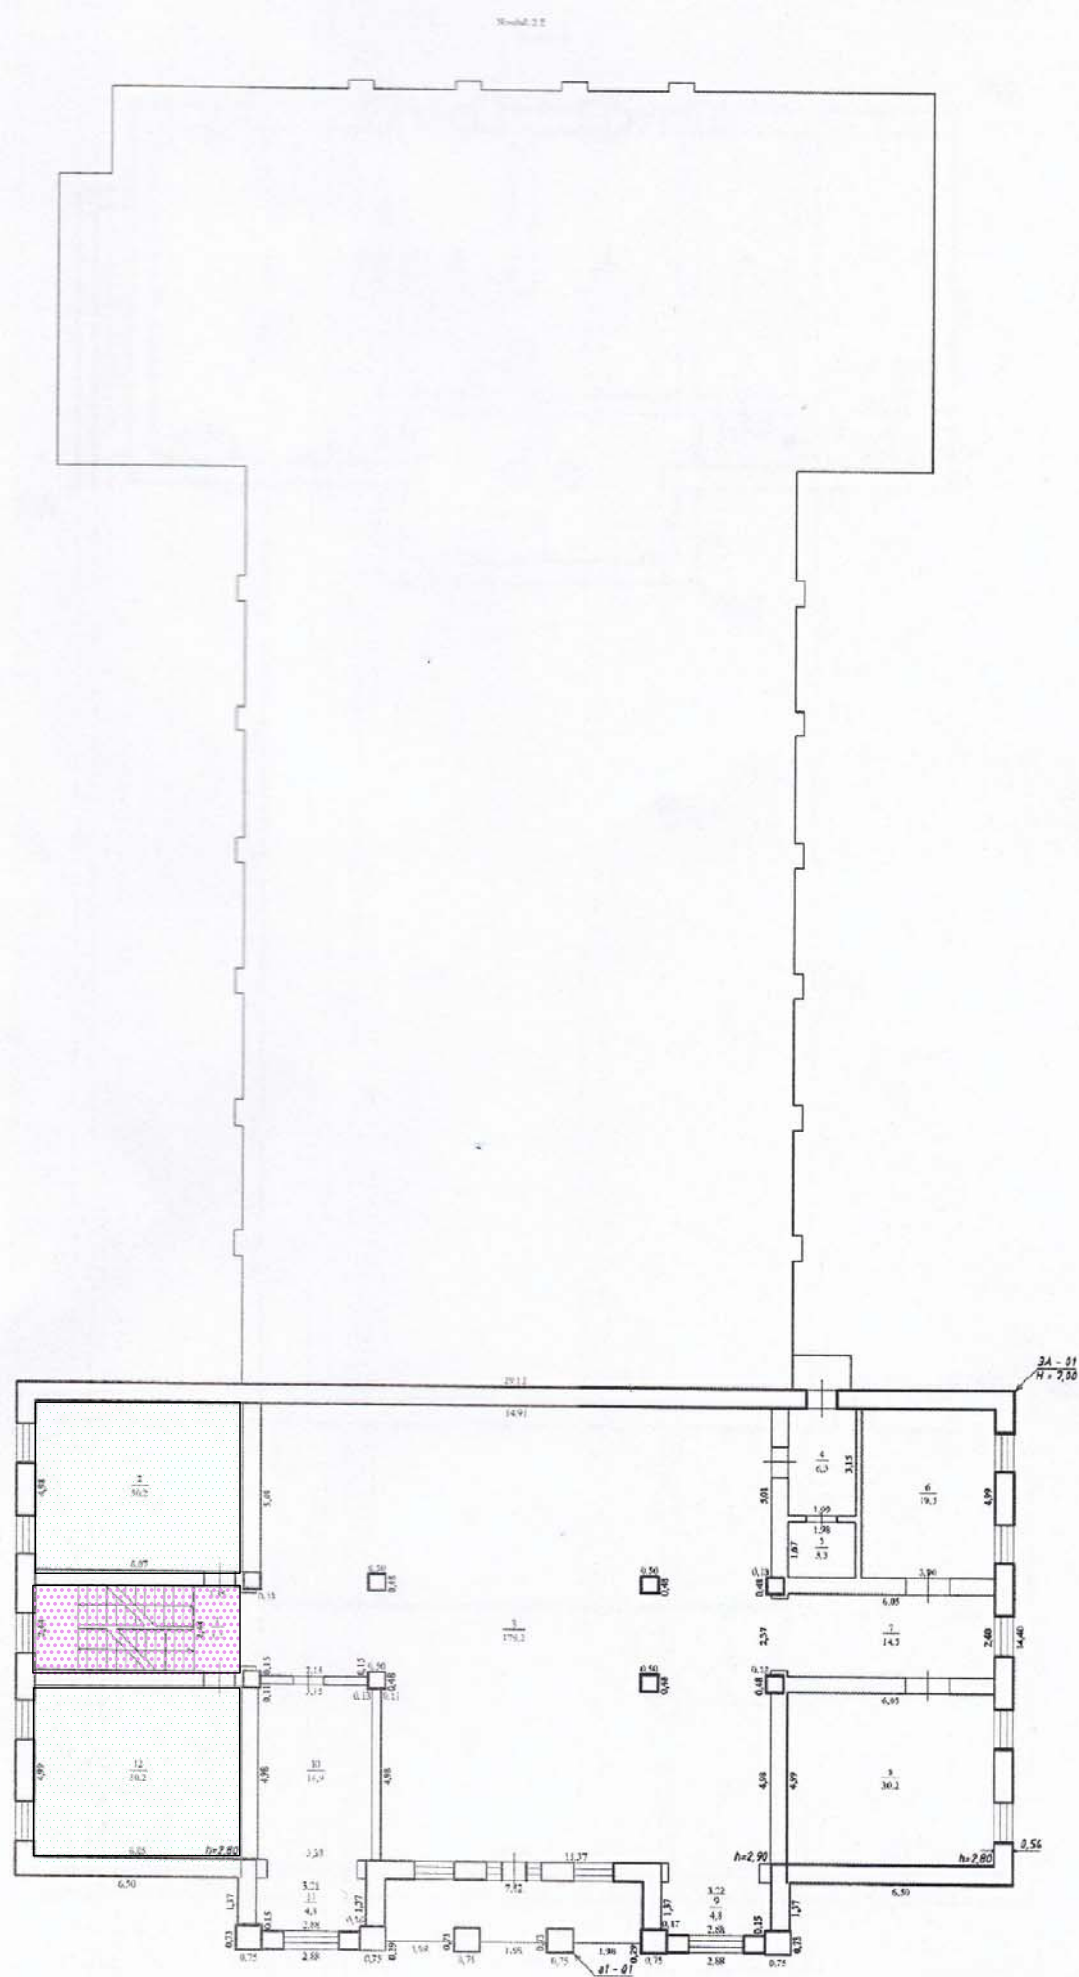


-  — Cluburi de creatie pentru copii
-  — Casa scarii

Mentiiuni:

SRI "ProiectGroup"			
Planul de nivel			
Proiectul este în conformitate cu			
St. Ion Dobroesti nr. 2, sc. Cursiv, local Cursiv			
2001111-176.01	LIT	Intenst	Andrei Chiriac
Regimul de inchiriere		Verificat	Stanisla Cucuenco
		Semnat	
27.11.2018		Scara 1:100	

Subsol

Nivelul: -1 S

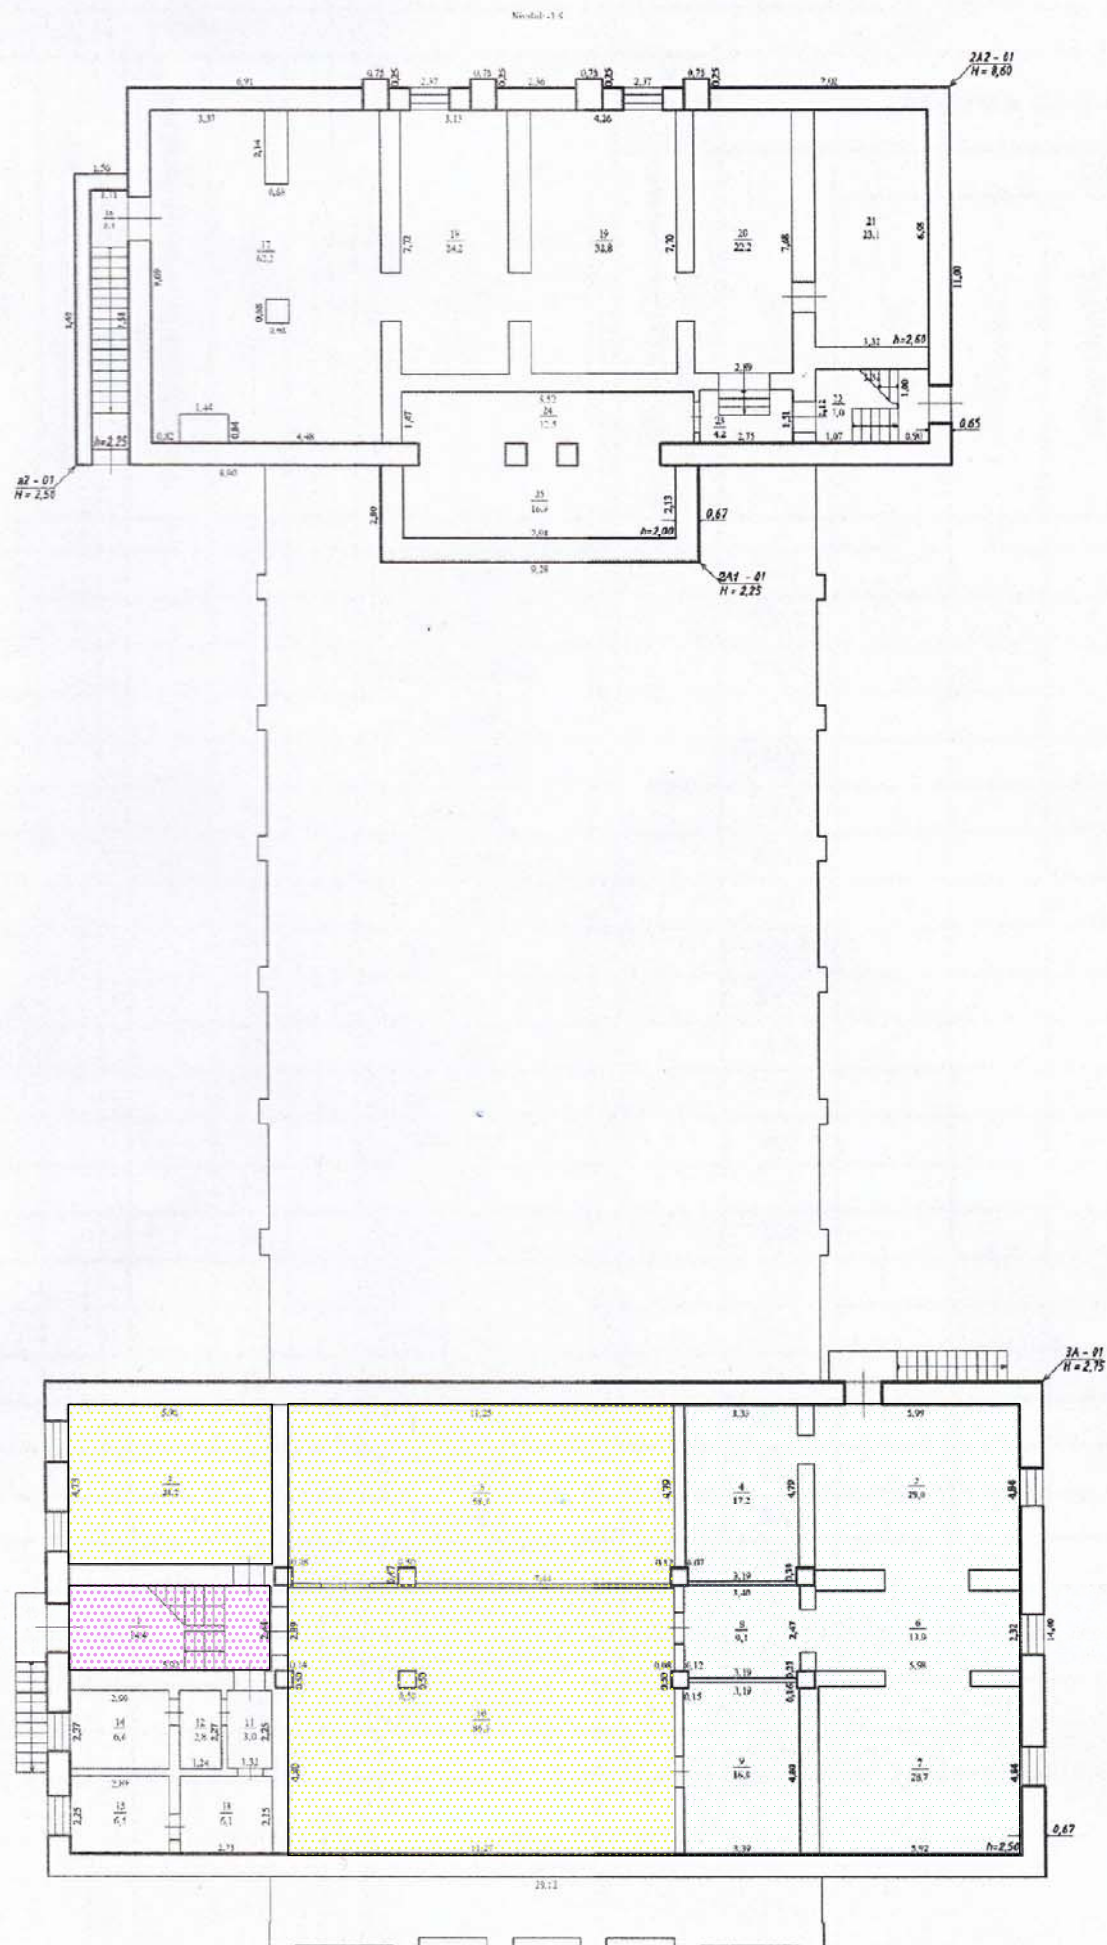

- Vestibulului, vectiarului
- Cluburi de creatie pentru copii
- Casa scarii

Mențiuni:

SRL "ProCadGroup"			
Planul de nivel			
Pentru cultura și agrement din			
str. Ion Popescu, nr. 2, or. Căminia, județ Constanța			
2901313.17b.01	LIT	Intenții	Andrei Chiriac
Regiunea de înțelegere	SA	Verificat	Seminar Cucereanu
27.11.2018		Scara 1:100	