



Planul amplasarii cosurilor de ventilare (releveu)

sc. 1:200

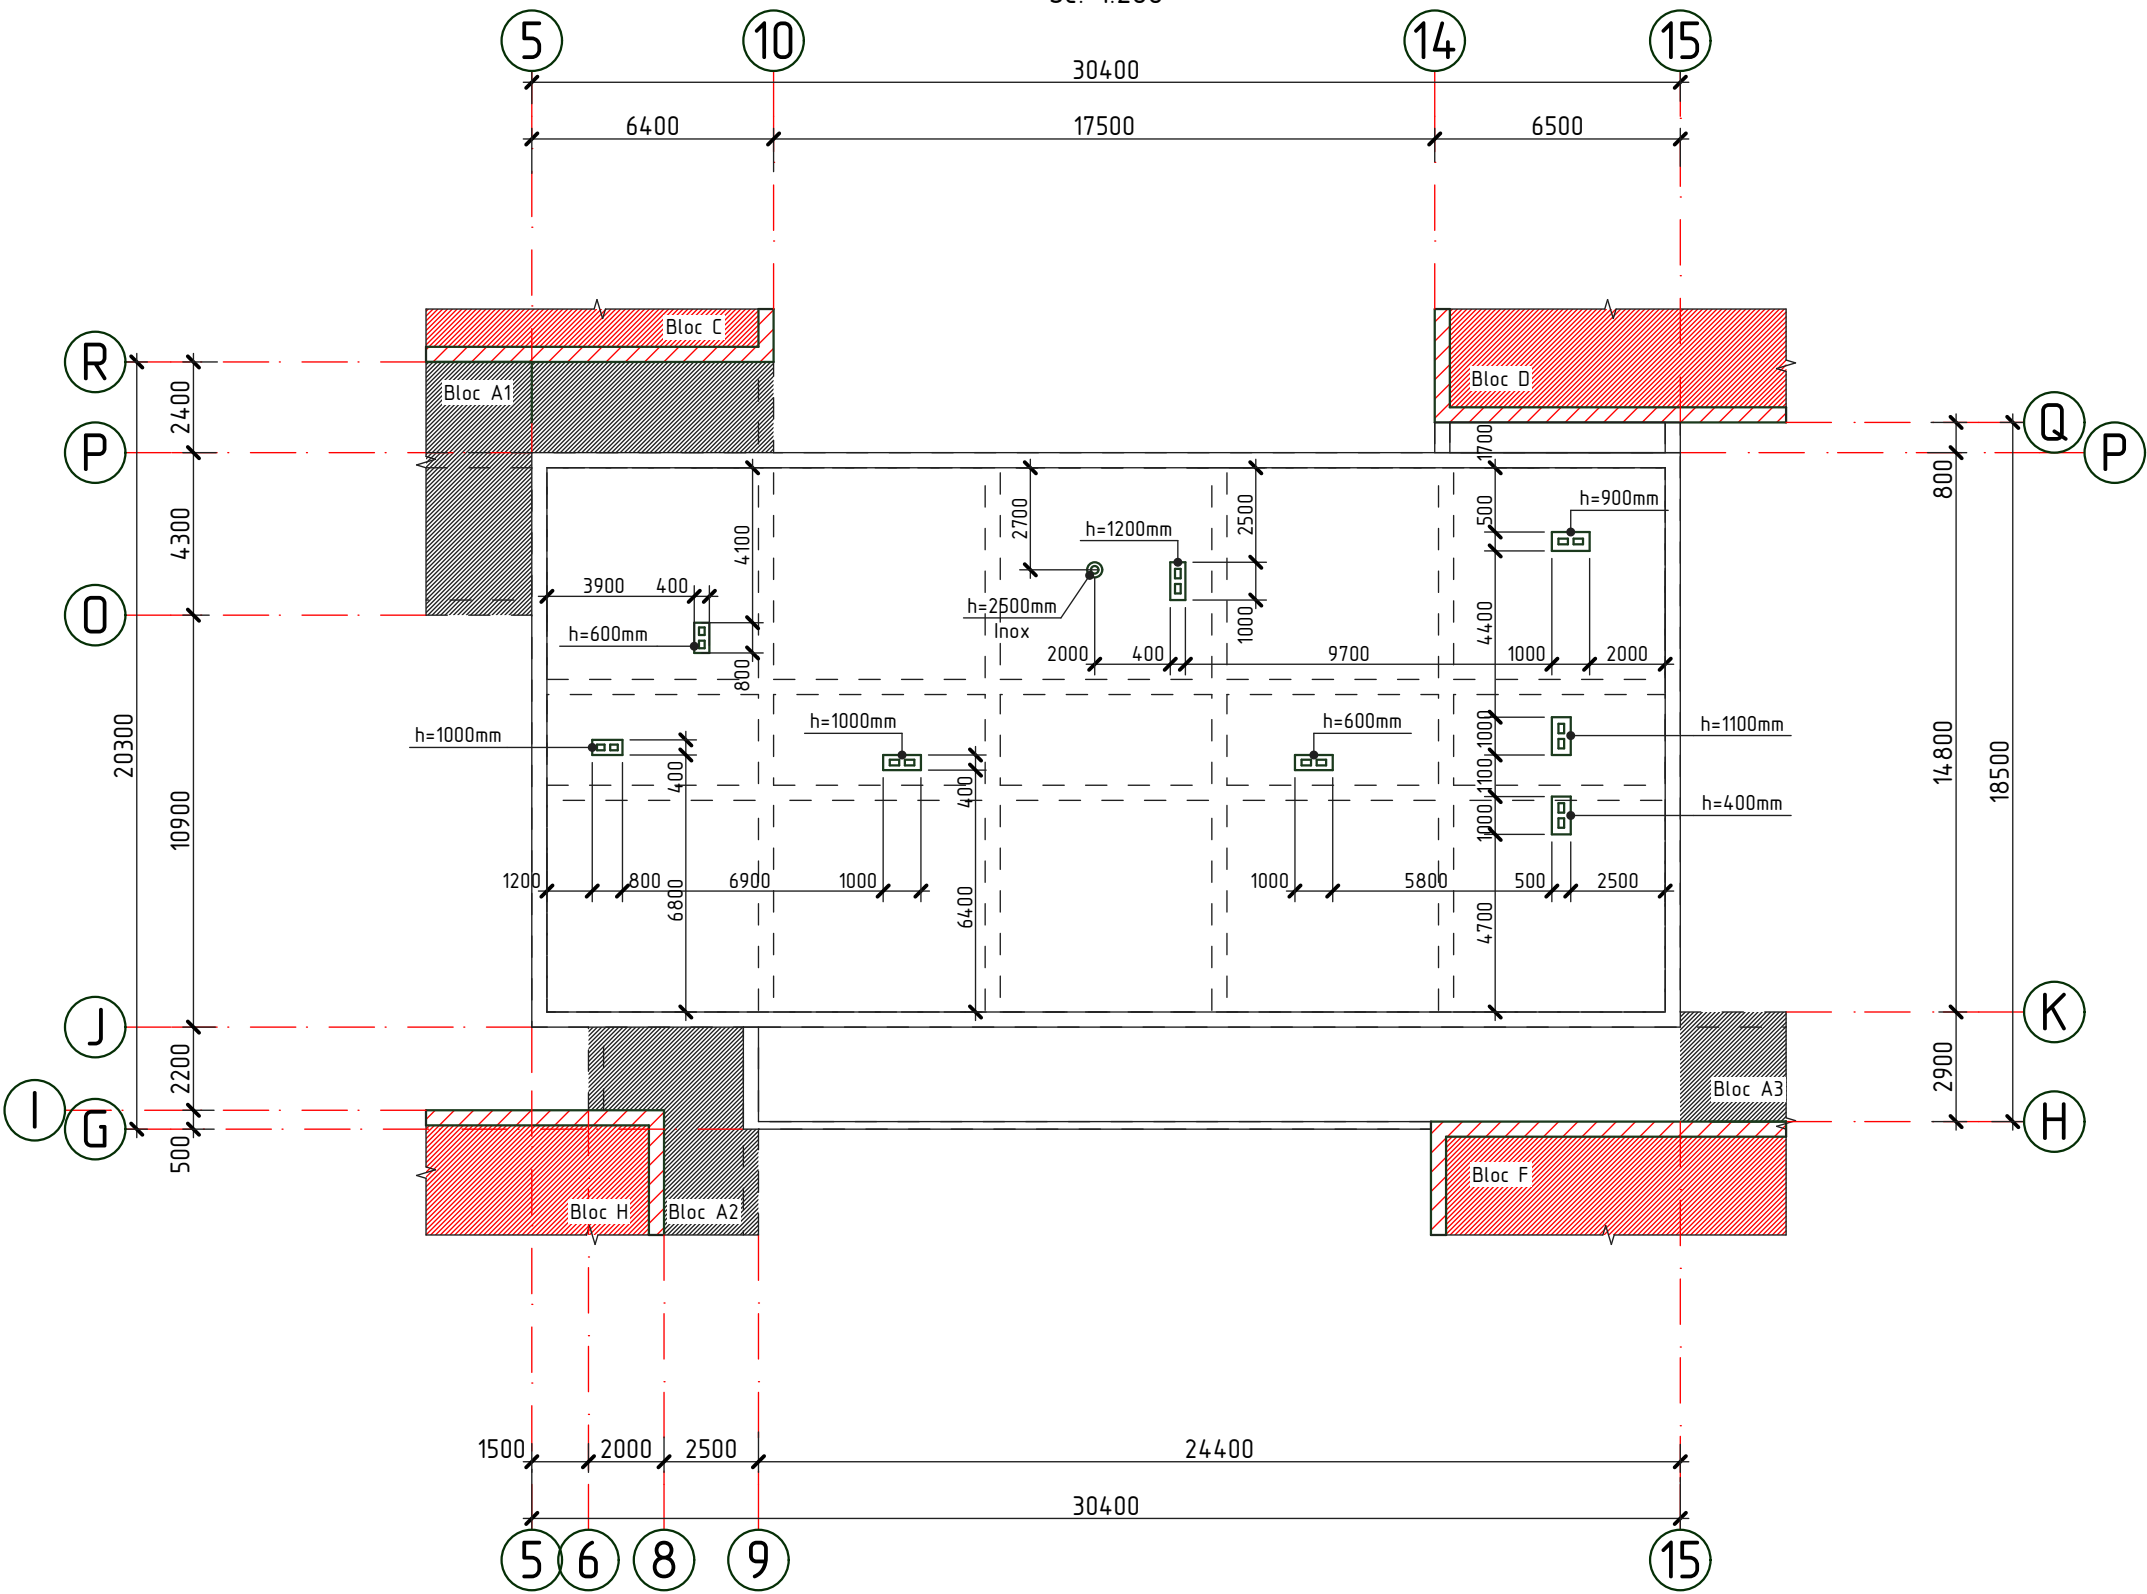

--- - - - - Conturul peretilor capitali
— — — — — Conturul parapetului

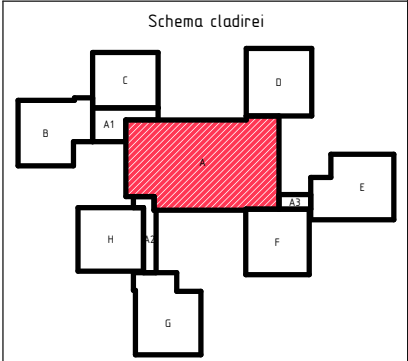

2020	28.07-D/20-SAC			Reparatia capitala a acoperisului scolii primare nr. 21 "S. Vangheli" din str. Tudor Vladimirescu 16		
A.S.P	Mihaila V.		07.20	Scoala primara Bloc A	faza PE	plansa 31
I.S.P	Hihlat Em.		07.20			
Elaborat	Mihaila V.		07.20	Planul cosurilor de ventilare (releveu)	"GEO-CAD-PROIECT" mun. Balti	