


Planul demontarii elementelor din lemn

sc. 1:100

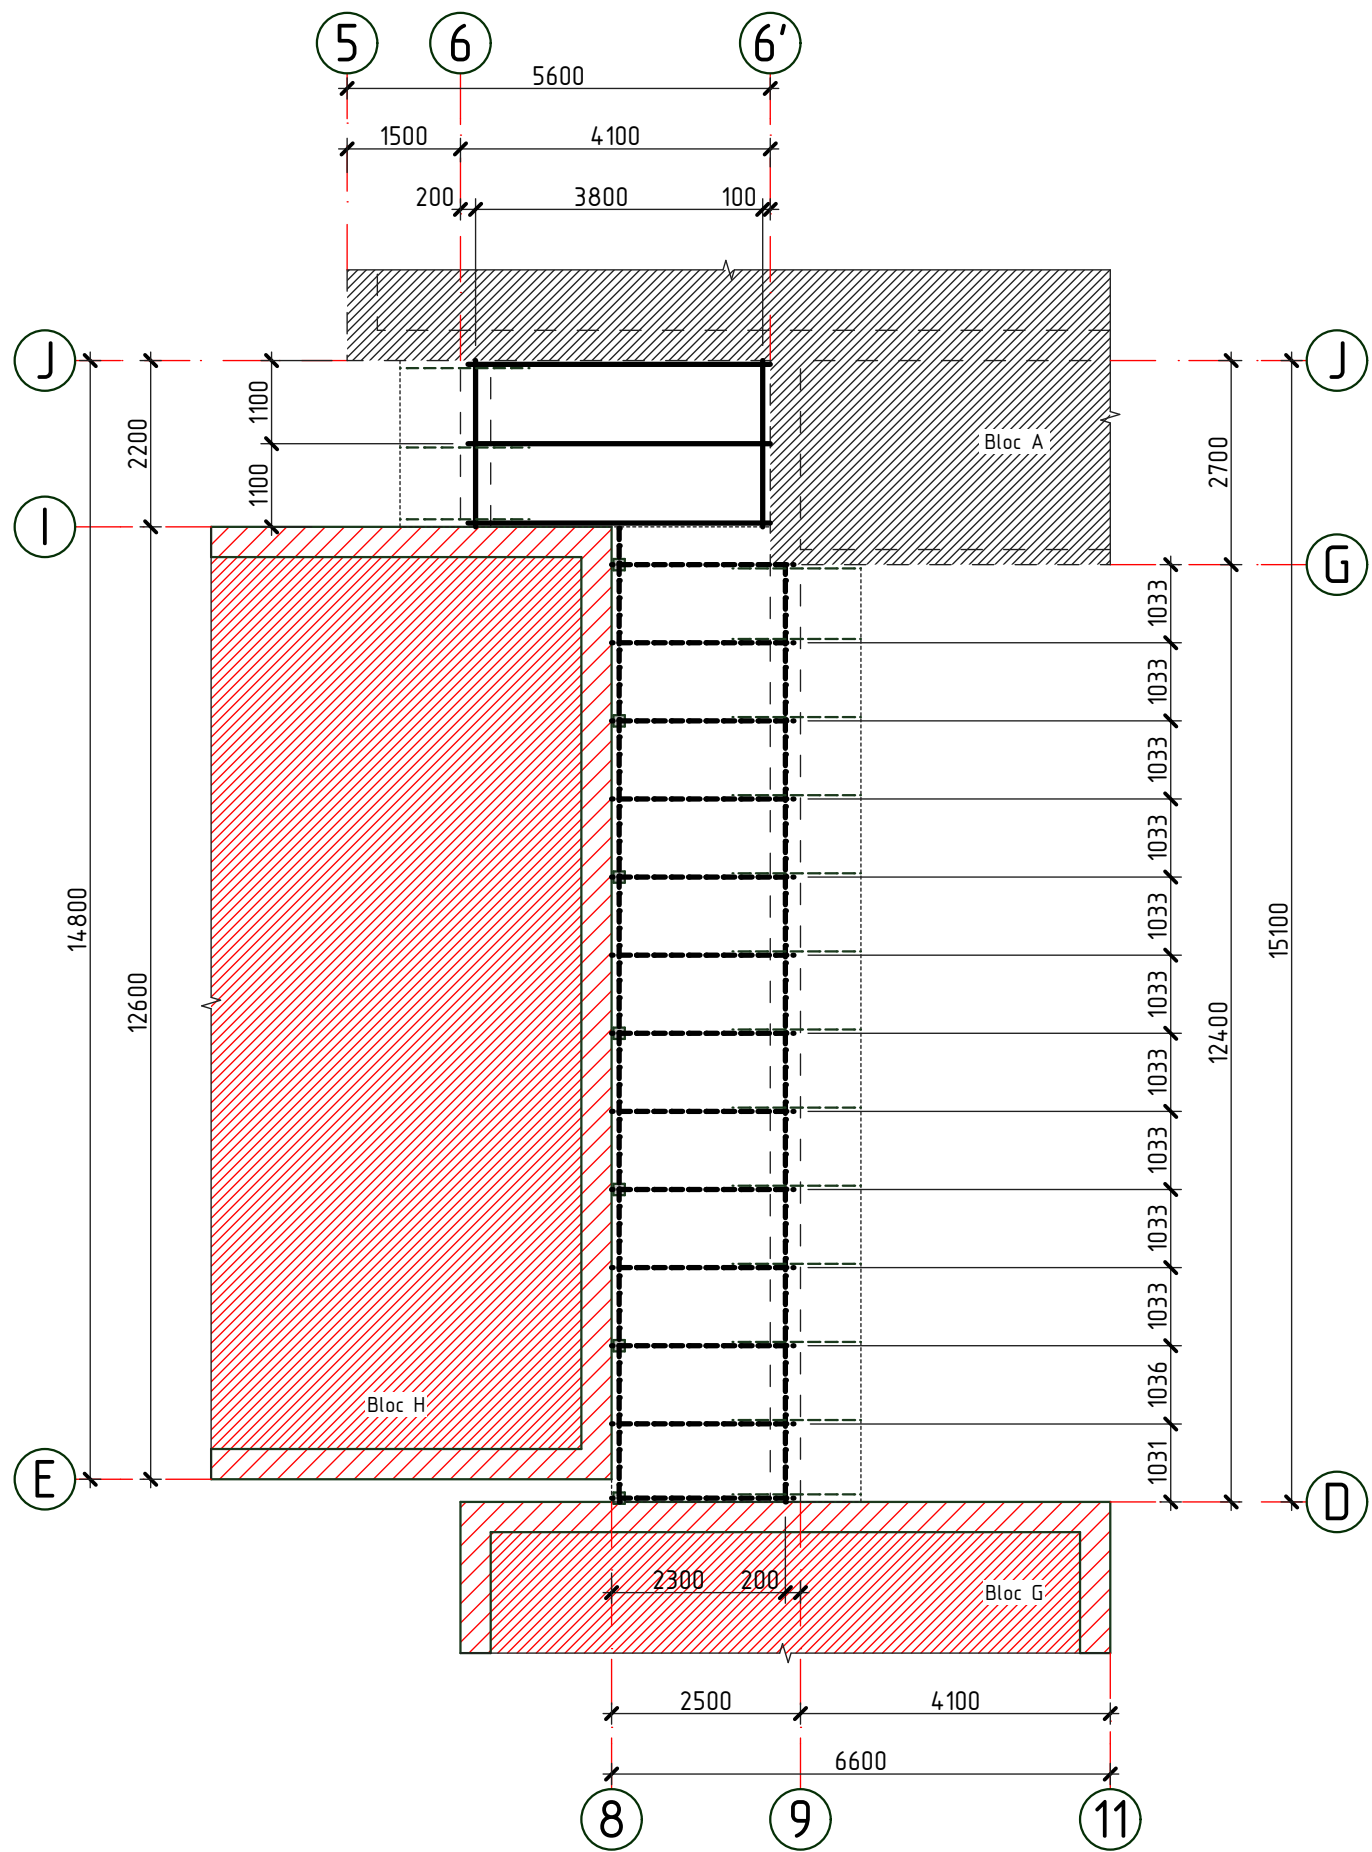


Specificatia lemnului demontat

Pozitia	Denumirea	Cantitate	Unitate de masura	Nota
	Capriori 150x50(h)mm, $l_{tot}=31,85m$	0,24	m <sup>3</sup>	
	Pana 150x50(h)mm, $l_{tot}=12,40m$	0,19	m <sup>3</sup>	
	Pop 150x50mm, $l_{tot}=3,15m$	0,06	m <sup>3</sup>	
	Cosoroaba 140x140mm, $l_{tot}=12,40m$	0,24	m <sup>3</sup>	

- - - - - Conturul parapetului
- ..... Conturul acoperisului
- Elemente de rezistenta a acoperisului
- - - - - Leat de streasina din lemn, demontat (vezi pl. 65)
- - - - - Elemente de rezistenta a acoperisului, demontate
- - Popi, demontati

- Pe plansa data sint descrise urmatoarele tipuri de lucrari de demontare:
  - Demontarea sipcii, capriorilor, popilor, penelor si a leaturilor de streasina existente din structura de rezistenta a acoperisului existent.
- Lucrarile de demontare si demolare se vor efectua cu echipamente speciale in conformitate cu NCM A.08.02:2014 "Securitatea si sanatatea muncii in constructii".

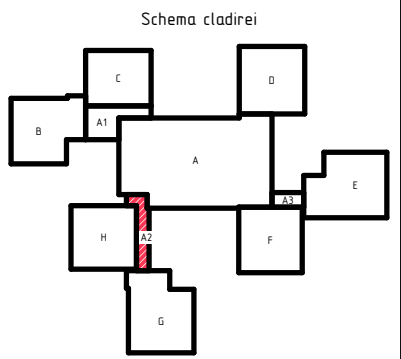

2020	28.07-D/20-SAC	Reparatia capitala a acoperisului scolii primare nr. 21 "S. Vangheli" din str. Tudor Vladimirescu 16				
A.S.P	Mihaila V.	07.20	Scoala primara		faza	plansa
I.S.P	Hihlat Em.	07.20	Bloc A2		PE	63
Elaborat	Mihaila V.	07.20	Planul demolariei elementelor din lemn		"GEO-CAD-PROIECT" mun. Balti	