

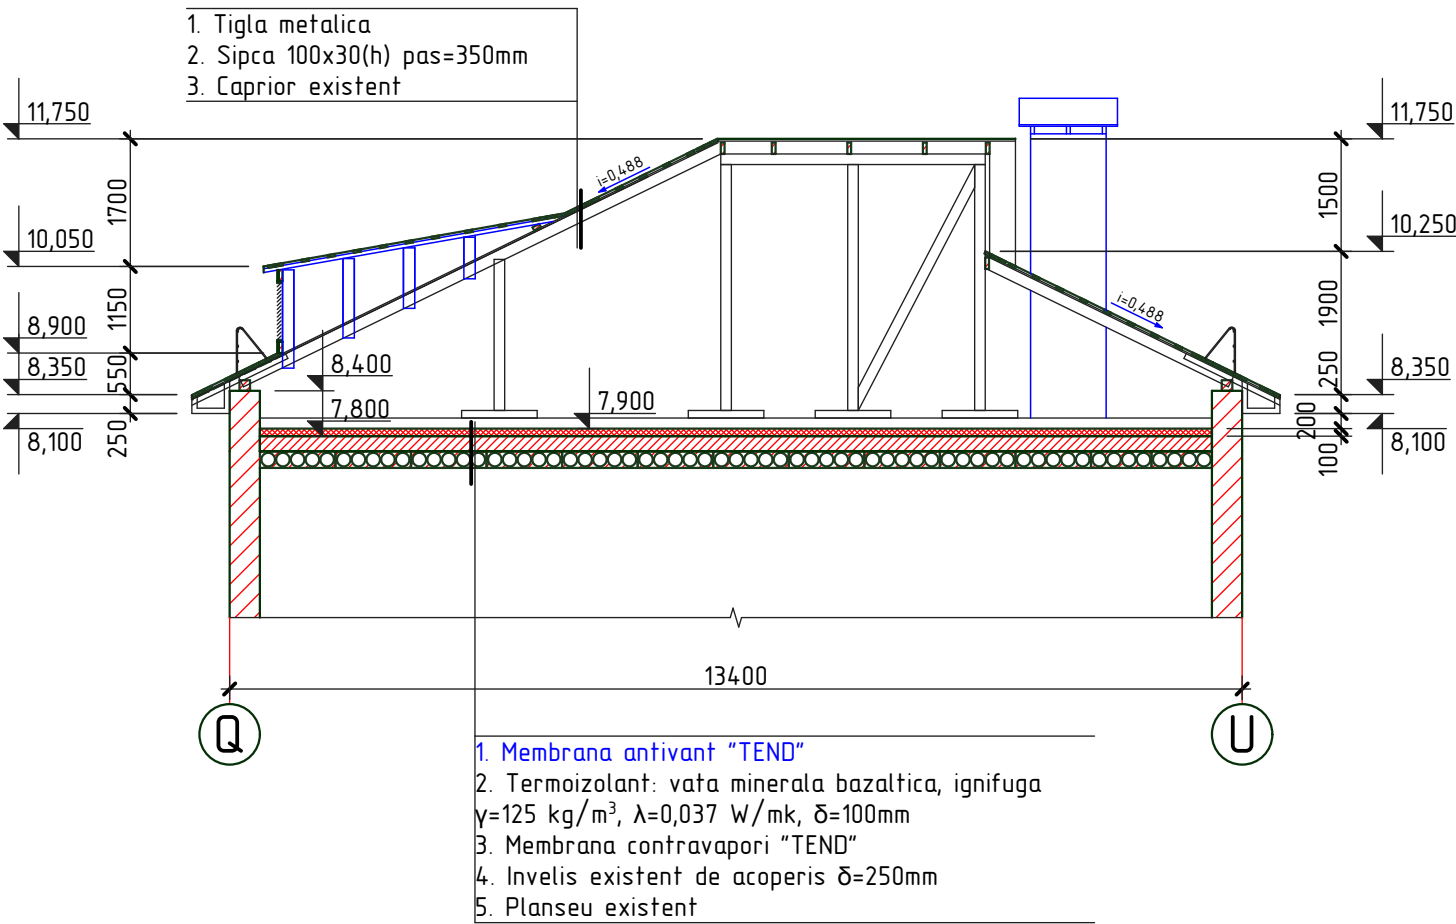


Sectiunea B-B
 sc. 1:100

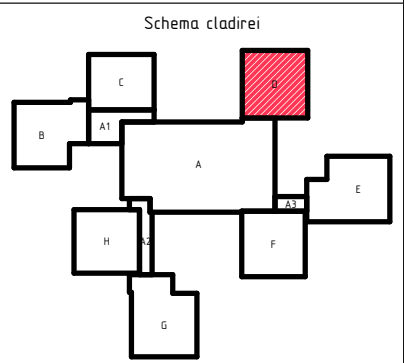

1. Specificatia materialelor vezi pl. 126.

Sectiunea A-A
 sc. 1:100

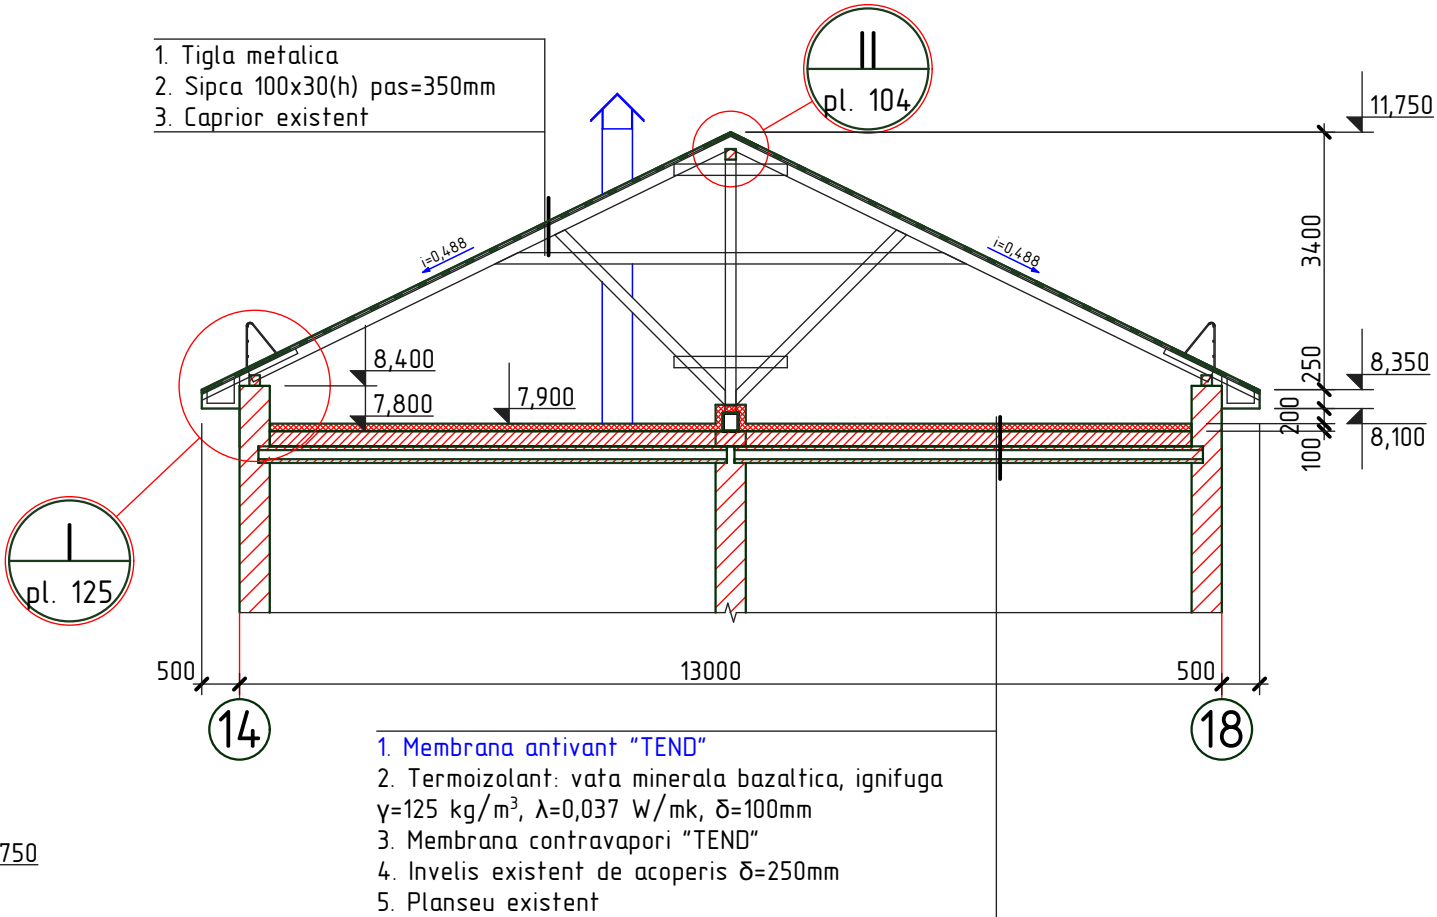

2020	28.07-D/20-SAC			Reparatia capitala a acoperisului scolii primare nr. 21 "S. Vangheli" din str. Tudor Vladimirescu 16		
A.S.P	Mihaila V.		07.20	Scoala primara Bloc D	faza	plansa
I.S.P	Hihlat Em.		07.20		PE	124
Elaborat	Mihaila V.		07.20	Sectiunea A-A si B-B		"GEO-CAD-PROIECT"
						mun. Balti