


Planul cosurilor de ventilare (demolari)

sc. 1:100

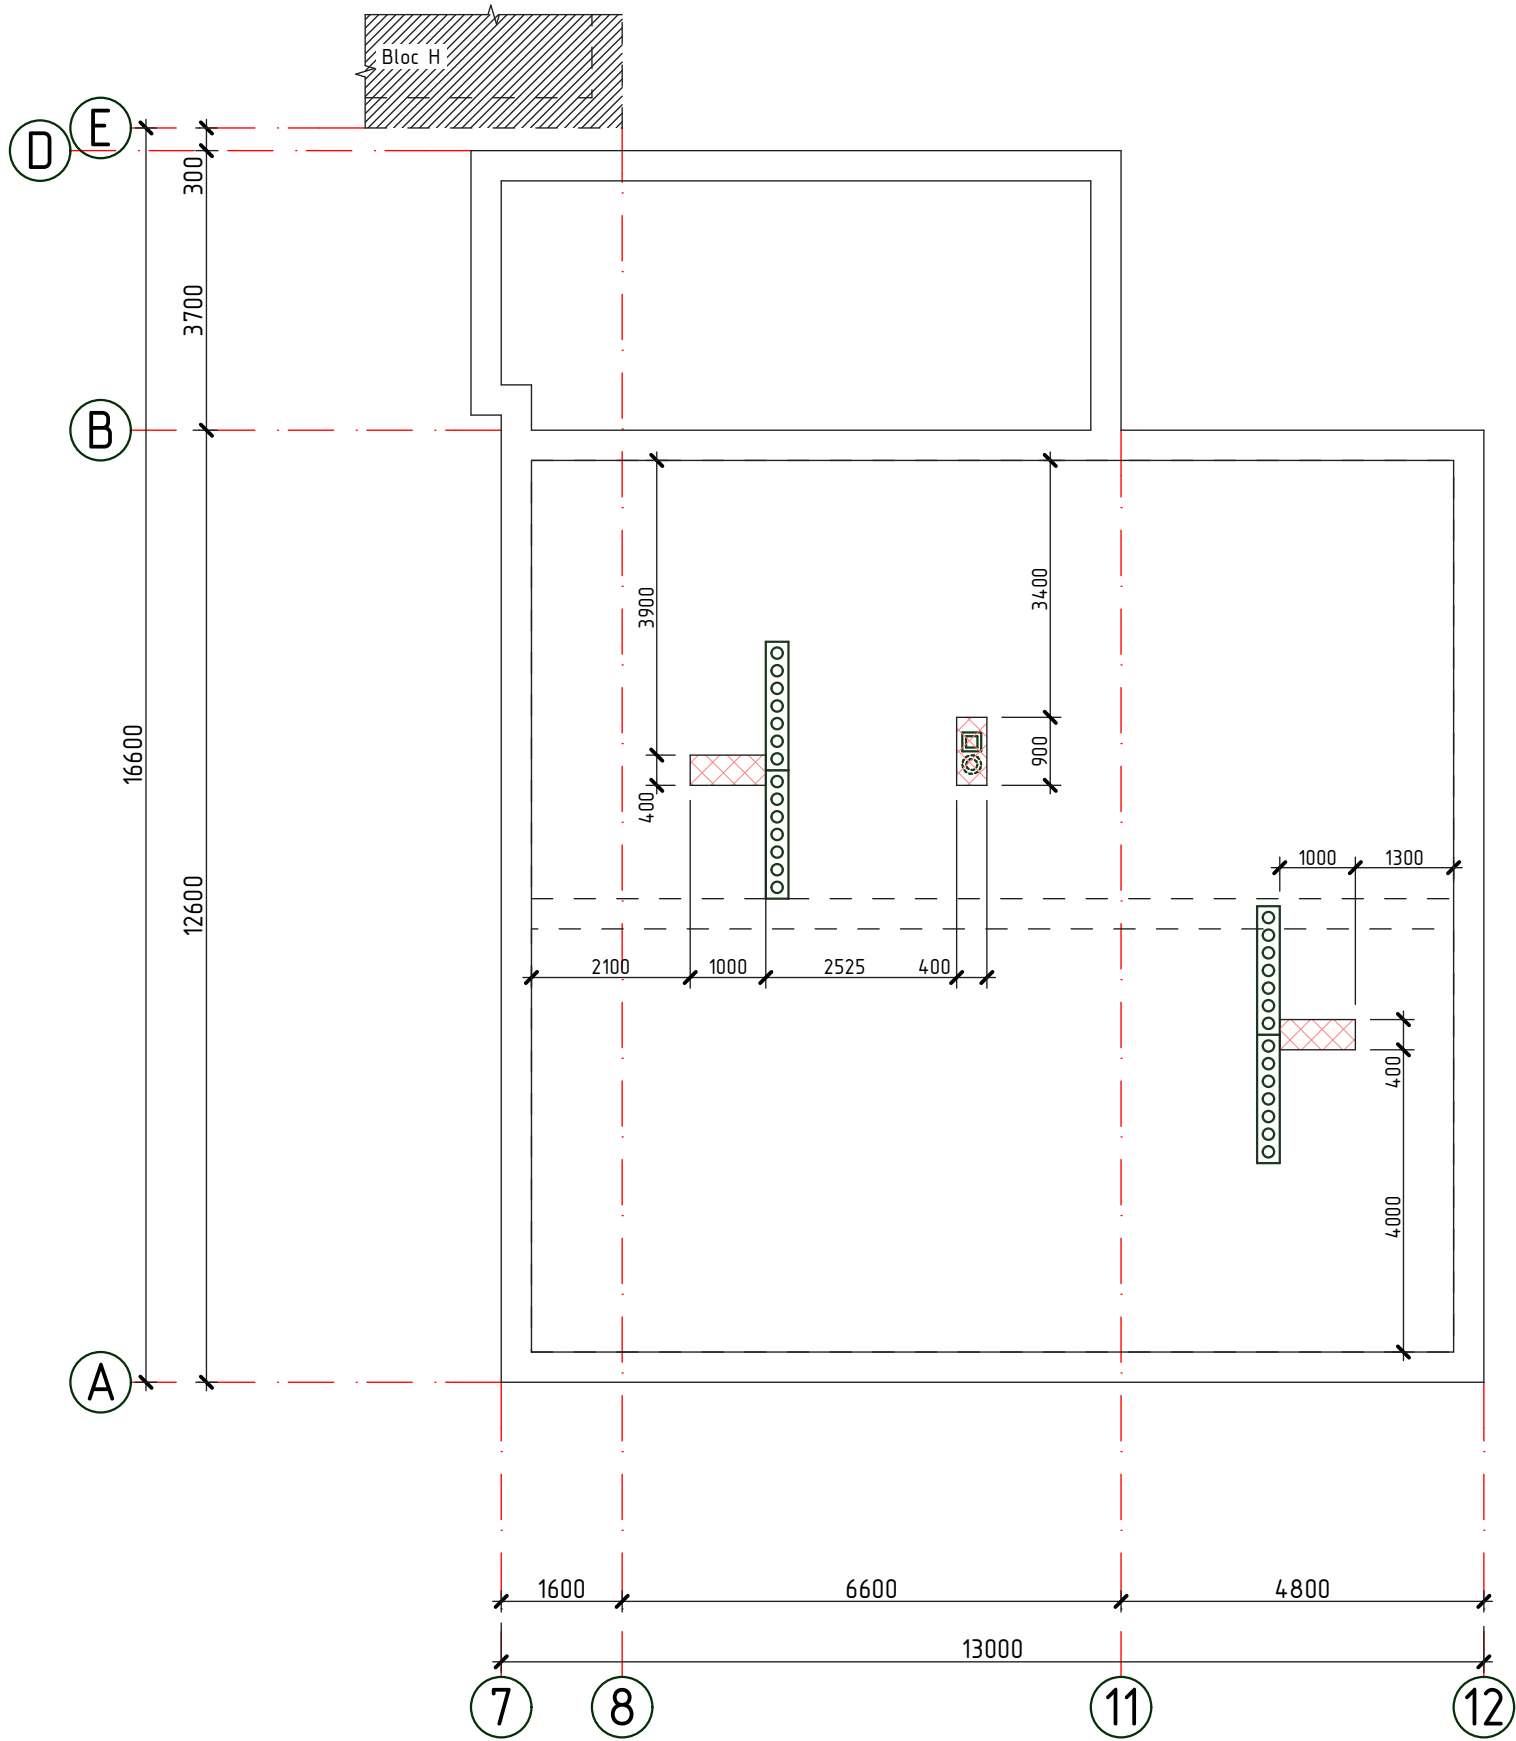


- — — —

- Conturul peretilor capitali
- - Conturul parapetului
- - Constructii demolate
- Zone de invelis demontat (hidroizolare, strat de mortar, termoizolare)

Specificatia lucrarilor de demolare

1. Lucrarile de demolare vor fi efectuate in conformitate NCM A.08.01:2013 "Organizarea constructiilor" si NCM A.08.02:2014 "Securitatea si sanatatea muncii in constructii".

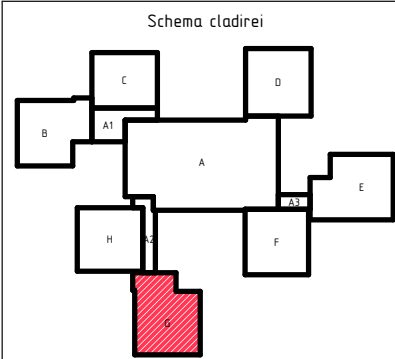

Pozitia	Denumirea			Cantitate	Unitate de masura	Nota		
	Capac din tabla pentru cosuri de ventilare 600x3600mm, n=2 buc.			2,16	m²			
	Cos de ventilare din inox h=1000mm, Ø250			1	buc.			
	Invelis din membrana bituminoasa, strat din mortar, incalzitor din cheramzita δ=250mm			1,20	m²	0,24m³		
2020	28.07-D/20-SAC			Reparatia capitala a acoperisului scolii primare nr. 21 "S. Vangheli" din str. Tudor Vladimirescu 16				
A.S.P	Mihaila V.		07.20	Scoala primara		faza	plansa	planse
I.S.P	Hihlat Em.		07.20	Bloc G		PE	186	
Elaborat	Mihaila V.		07.20	Planul cosurilor de ventilare (demolari)		"GEO-CAD-PROIECT" mun. Balti		