


Nr.inve.a orig. Data si semnatura Nr.inve.schim.

Secliunea A-A (relveu)


sc. 1:100

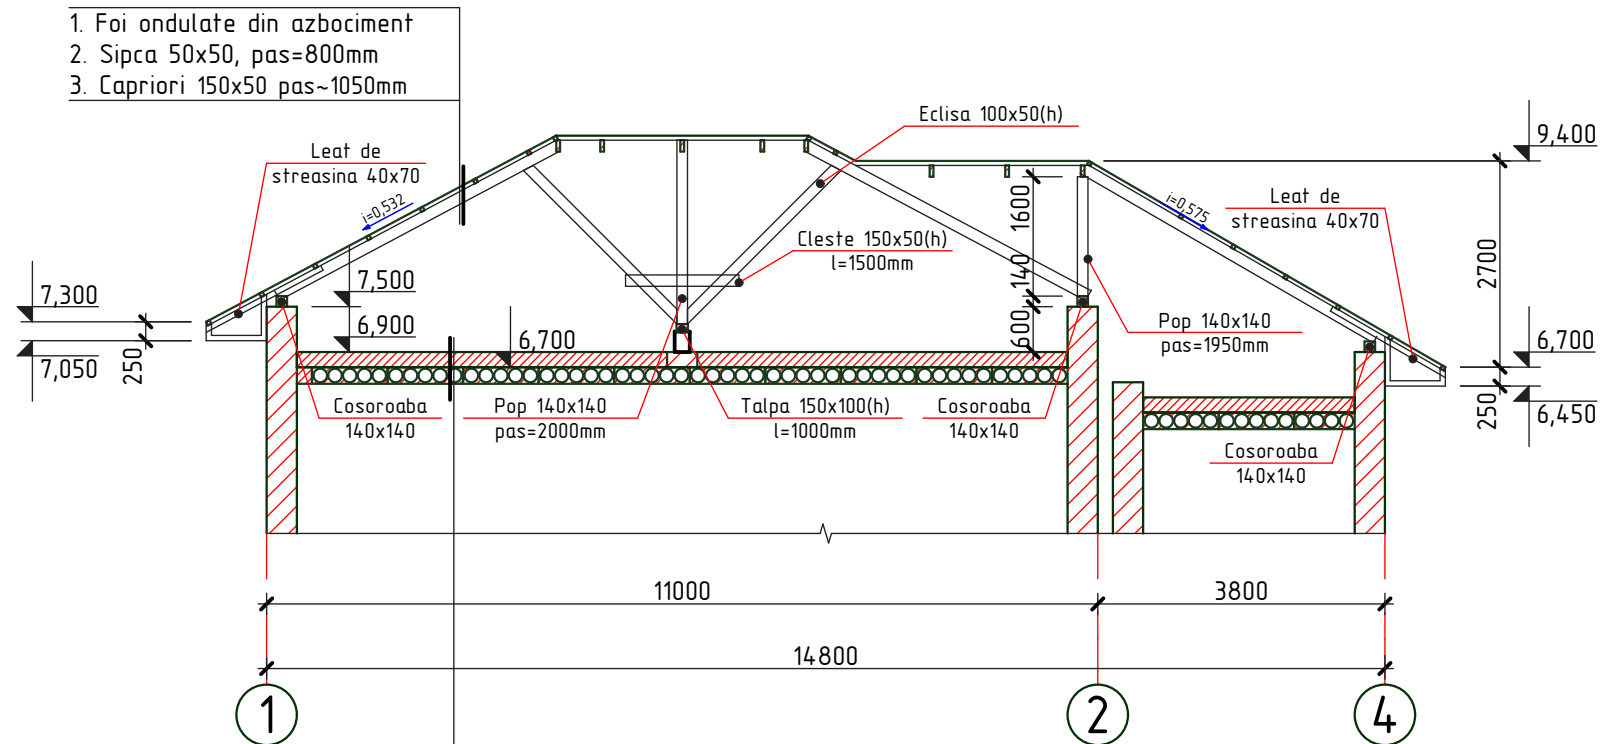


1. Membrana bituminoasa  
2. Strat existent din mortar  $\delta=50\text{mm}$   
3. Incalzitor existent din cheramzita  $\delta=150\text{mm}$   
4. Planseu existent din panouri prefabricate cu goluri

Secliunea B-B (relveu)

sc. 1:100

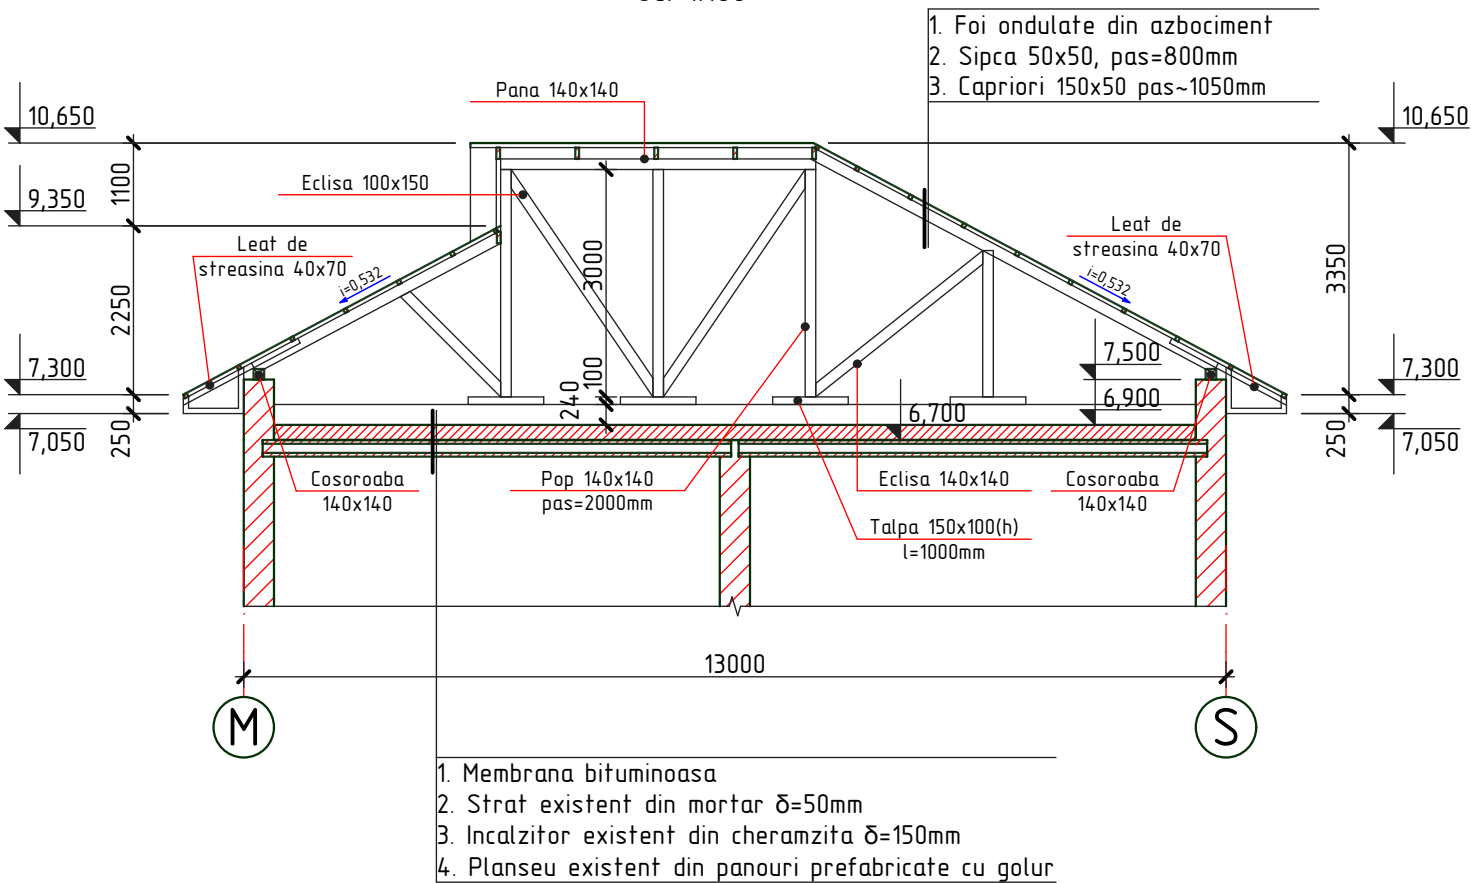

1. Membrana bituminoasa  
2. Strat existent din mortar  $\delta=50\text{mm}$   
3. Incalzitor existent din cheramzita  $\delta=150\text{mm}$   
4. Planseu existent din panouri prefabricate cu goluri

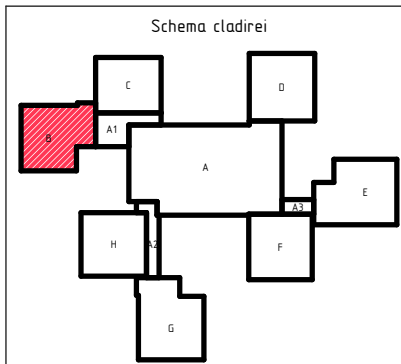

1. Plansa data se citeste cu pl. 80.  
2. Drept cota 0,000 a fost primita cota pardoselei parterului (Bloc A).

2020	28.07-D/20-SAC			Reparatia capitala a acoperisului scolii primare nr. 21 "S. Vangheli" din str. Tudor Vladimirescu 16		
A.S.P	Mihaila V.		07.20	Scoala primara Bloc B	faza	plansa
I.S.P	Hihlat Em.		07.20		PE	81
Elaborat	Mihaila V.		07.20	Secliunea A-A si B-B releveu		"GEO-CAD-PROIECT" mun. Balti